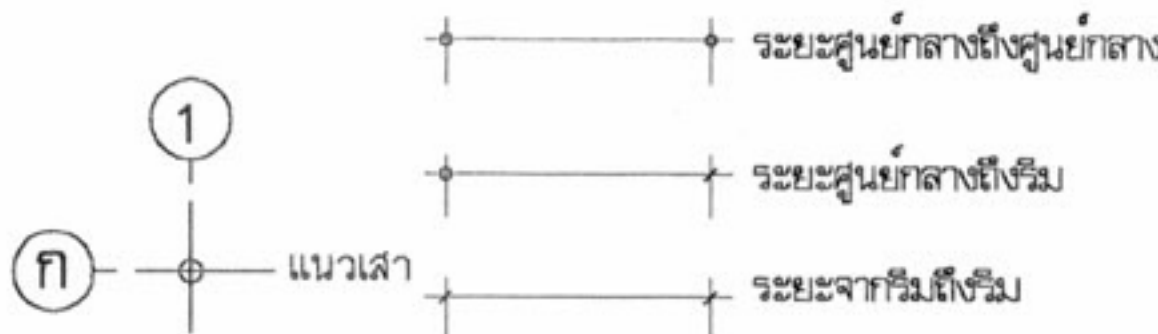


รายการแบบสถาปัตยกรรม (A)	รายการแบบโครงสร้าง (S)	รายการสัญลักษณ์ประกอบแบบ	
A-01 สารบัญแบบ,รายการสัญลักษณ์ประกอบแบบ A-02 รายการประกอบแบบ A-03 ดัชนีบริเวณ A-04 แปลนพื้นที่ 1 A-05 แปลนพื้นที่ลอย A-06 แปลนพื้นที่ 2 A-07 แปลนตัดฟ้า,หลังคา A-08 รูปด้าน 1,3 A-09 รูปด้าน 2,4 A-10 รูปด้าน 4 (กรณีระยะจากตัวอาคารถึงเขตที่ดินน้อยกว่า 2ม.) A-11 รูปตัด 1,2 A-12 แบบขยายบันได A-13 แบบขยายบันได,แบบขยายสถาปัตยกรรม A-14 แบบขยายห้องน้ำ 1 A-15 แบบขยายห้องน้ำ 2 A-16 แบบขยายห้องน้ำ 2 และรายการอุปกรณ์ห้องน้ำ A-17 แบบขยายประตู-หน้าต่าง	S-01 รายการประกอบแบบโครงสร้าง,แปลนฐานราก,ดอมือ S-02 แปลนฐานรากแม่(กรณีดินรับน้ำหนักปลอดภัยไม่ต่ำกว่า 6 ตัน/ม.) S-03 แปลน เสา คานและพื้น ชั้นที่ 1 S-04 แปลน เสา คานและพื้น ชั้นลอย S-05 แปลน เสา คานและพื้น ชั้นที่ 2 S-06 แปลน คานรับหลังคา S-07 แปลน โครงหลังคา S-08 แบบขยายการเสริมเหล็กใน เสา S-09 แบบขยายการเสริมเหล็ก ฐานราก,ดอมือ S-10 แบบขยายการเสริมเหล็ก ฐานรากแม่,ดอมือ S-11 แบบขยายการเสริมเหล็กใน คาน คสล. S-12 แบบขยายการเสริมเหล็กใน พื้น,บันได คสล.	 ระยะศูนย์กลางถึงศูนย์กลาง ระยะศูนย์กลางถึงริม ระยะจากริมถึงริม 1 ก แนวเสา 1) ใช้กำหนดหมายเลขประตู ในแบบเพื่ออ้างอิงถึง ก) ใช้กำหนดหมายเลขหน้าต่าง ในแบบเพื่ออ้างอิงถึง 1- A-NO. แบบขยายทั่วไป แผ่นที่ ที่อ้างอิงไปถึง N ทิศเหนือ 3 A-NO. 2 A-NO. 4 A-NO. 1 A-NO. 1,2,3,4 ชื่อรูปด้าน แสดงทิศทางตามแนวข้อบอก</	

รายการประกอบแบบอาคารตึกแถวไทยอนุรักษ์ไทย 4 ภาค

1. วัสดุประสงค์

กรรมโยธาธิการและผังเมืองมีความประสงค์ทำการออกแบบอาคารเพื่อประชาชนตามดำริของ
ฯพณฯนายกรัฐมนตรี และเป็นไปตามนโยบายรัฐบาลเพื่อบริการประชาชน โดยไม่คิดค่าบริการ
ออกแบบใดๆทั้งสิ้น

2. รายละเอียดประกอบแบบ

2.1 การวางผังและระดับ

ผู้รับจ้างจะต้องทำการวางผังระดับมาตรฐานให้ถูกต้องเรียบร้อยตามกฎหมายควบคุมอาคาร
ก่อนดำเนินการต่อไป

2.2 งานฐานรากและโครงสร้าง ค.ส.ล.

ตามที่ได้กำหนดไว้ในแบบและรายการวิศวกรรมโครงสร้าง ส่วนรายละเอียดอื่นๆ ให้ดำเนินการ
ตามมาตรฐานงานก่อสร้าง มยธ.101-มยธ.106

2.3 งานสถาปัตยกรรม

ก. งานพื้น

- พื้น ค.ส.ล. ทำผิวขัดมันเรียบ หรือผิวขัดหยาบ
ใช้ปูนซีเมนต์ตามมาตรฐาน เลขที่ มอก.15 เล่มที่ 1-2532
- พื้น ค.ส.ล. ปูกระเบื้องเคลือบผิวด้าน ขนาด 8"x8" หรือ 12"x12" ตามแบบระบุ
ใช้กระเบื้องเซรามิกผิวเคลือบด้าน ตามมาตรฐาน มอก. 37-2529 นํ้ายากันซึม ใช้ของ
ที่ผลิตในประเทศ
- พื้น ค.ส.ล. ปูไม้เนื้อแข็ง 1"x4" ตีเข้าลิ้น
ใช้พื้นไม้เนื้อแข็ง ขนาด 1"x4" อบเข้าลิ้นยึด

สัญลักษณ์

ผนัง ผนังก่ออิฐฉาบปูนเรียบ

ผนังก่ออิฐ กรงกระเบื้องเซรามิก 8"x8" สูง 2.00 ม.

ผนังก่ออิฐ กรงกระเบื้องดินเผา

บล็อกโพร่ง

พื้น

พ1 ปูกระเบื้องหินขัดสำเร็จรูป 12"x12"



พ2 ปูกระเบื้องเซรามิก 12"x12"


พ3 ปูกระเบื้องเซรามิก 8"x8"

พ4 ปูกระเบื้องดินเผา 6"x6" สลับทรายล้าง

พ5 คอนกรีตขัดหยาบ

พ6 คอนกรีตขัดมัน

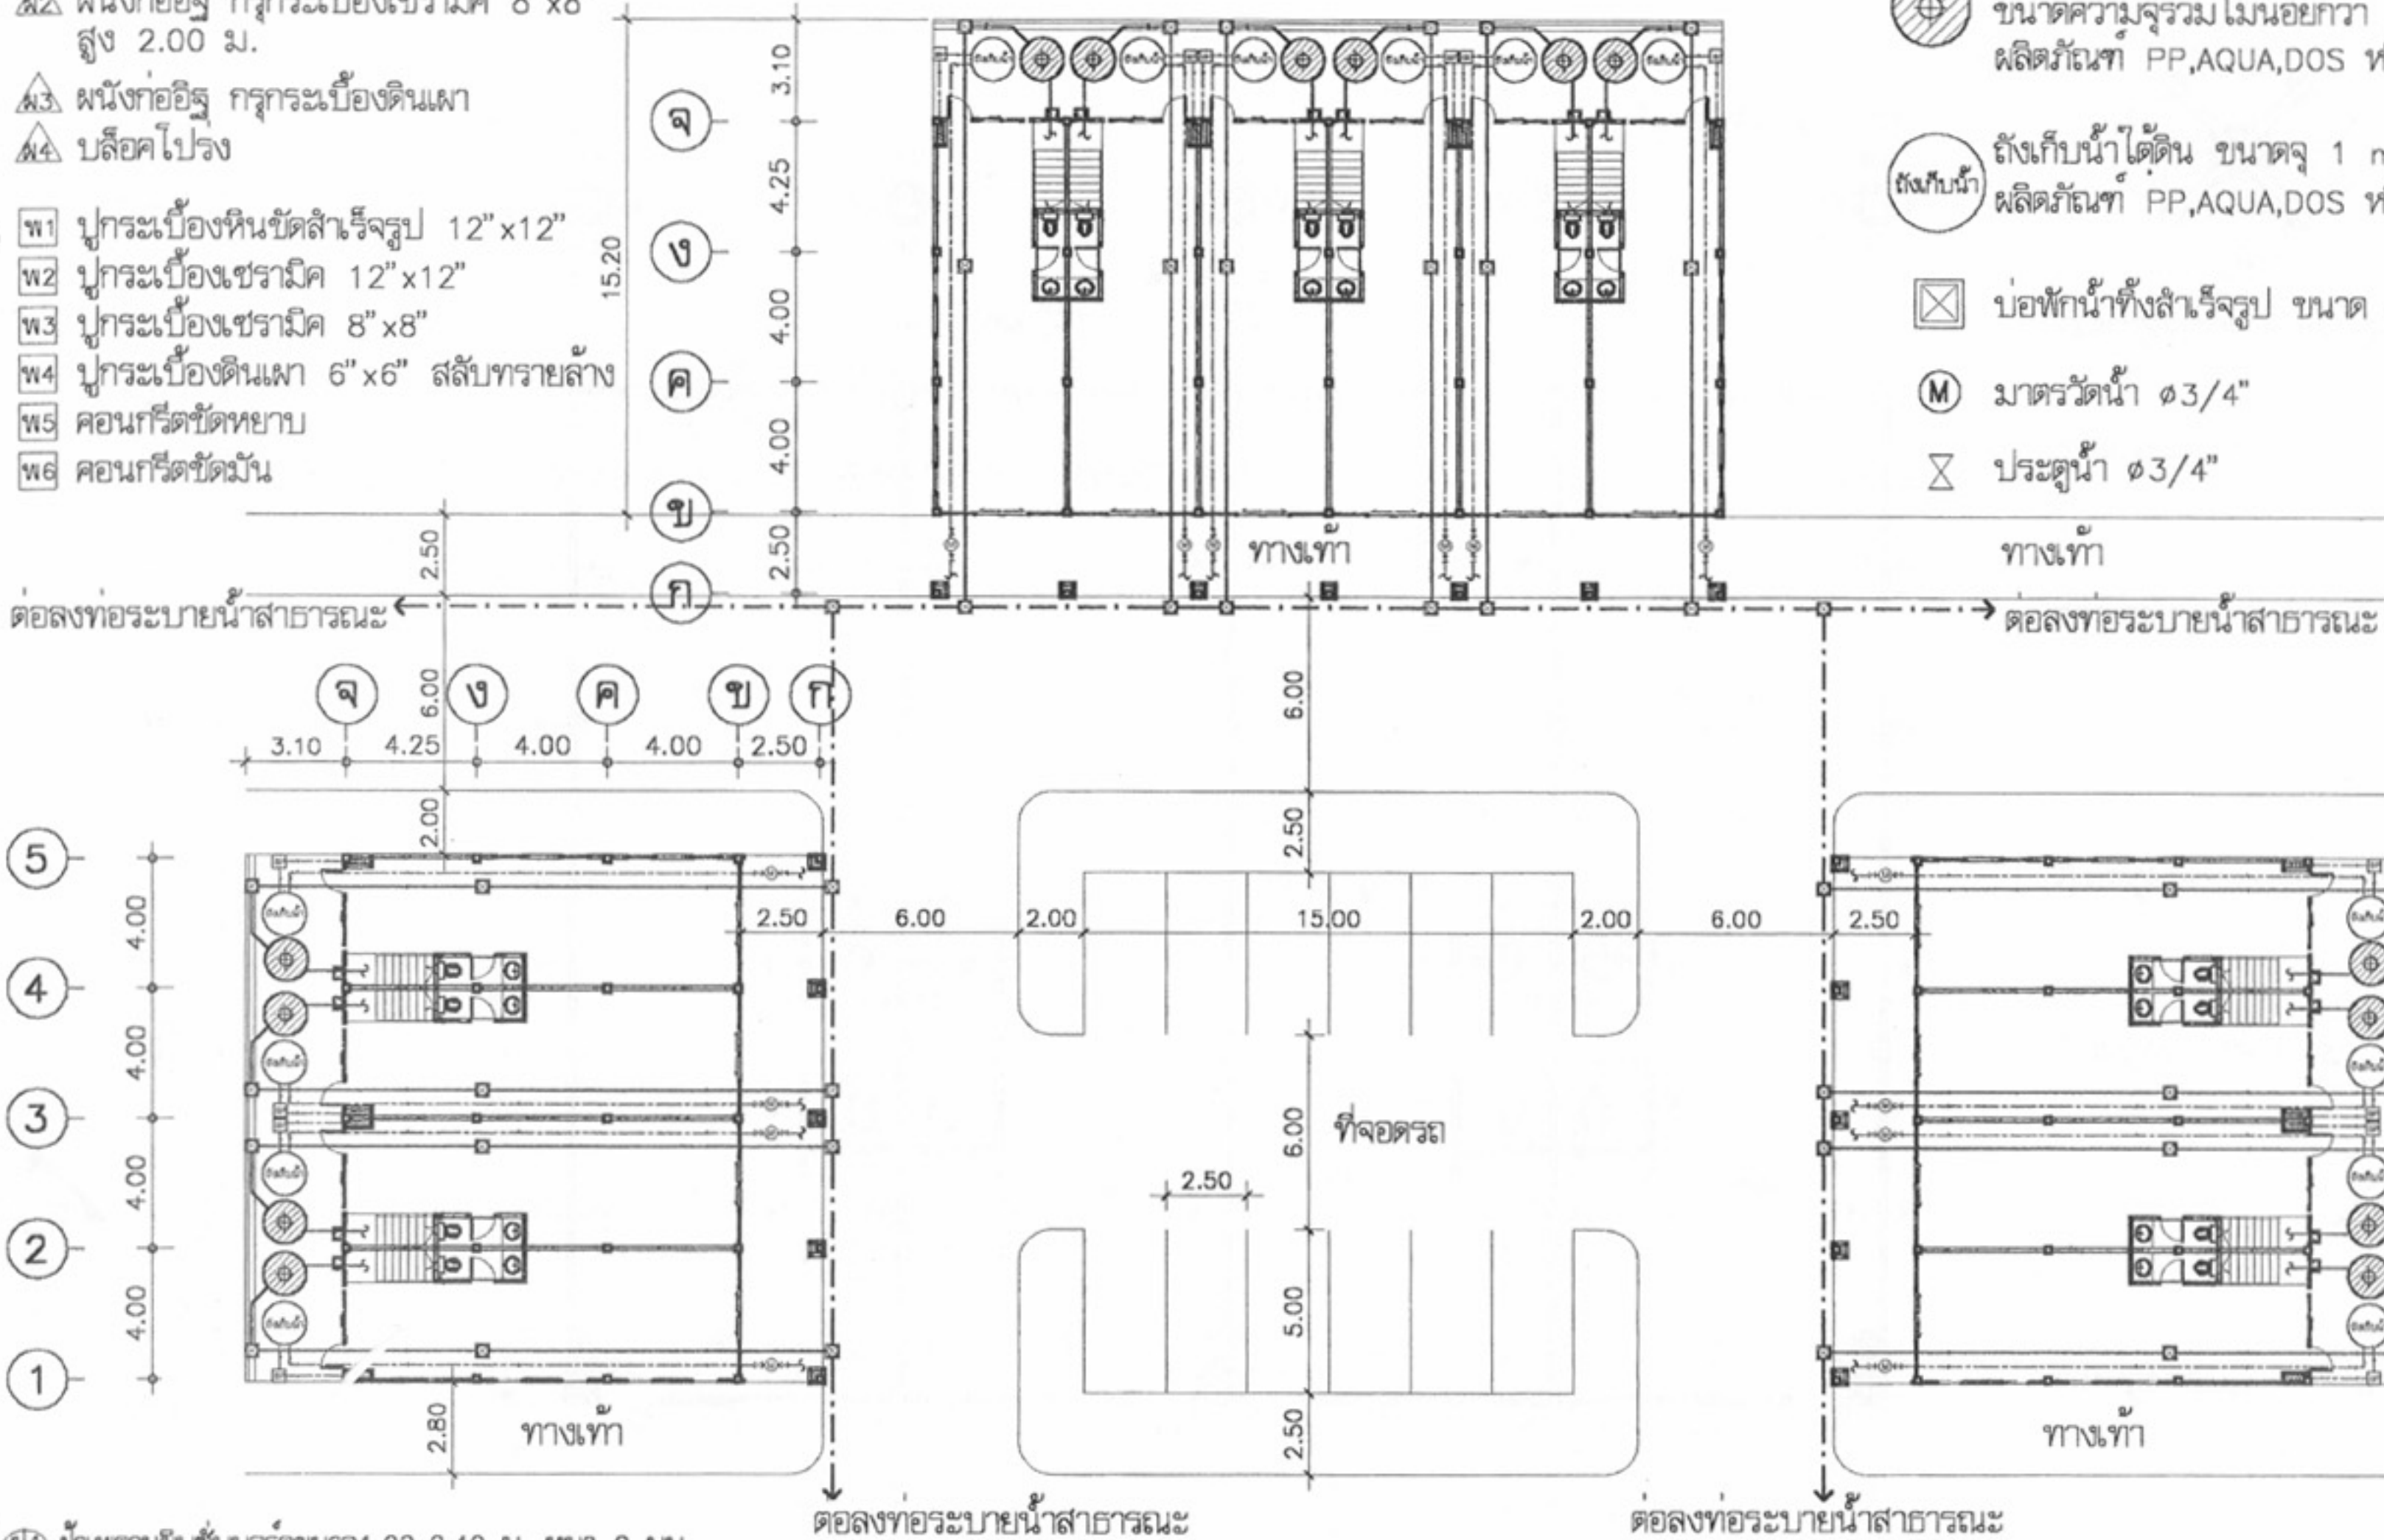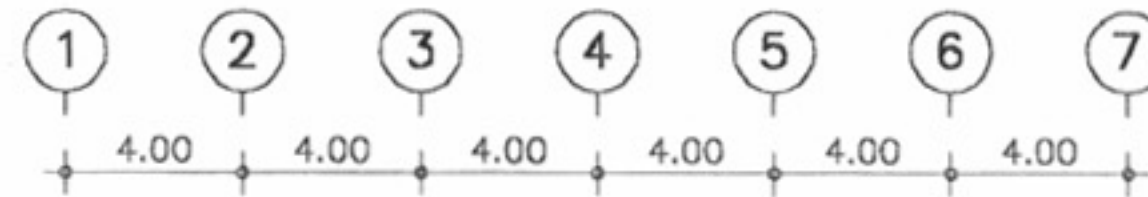

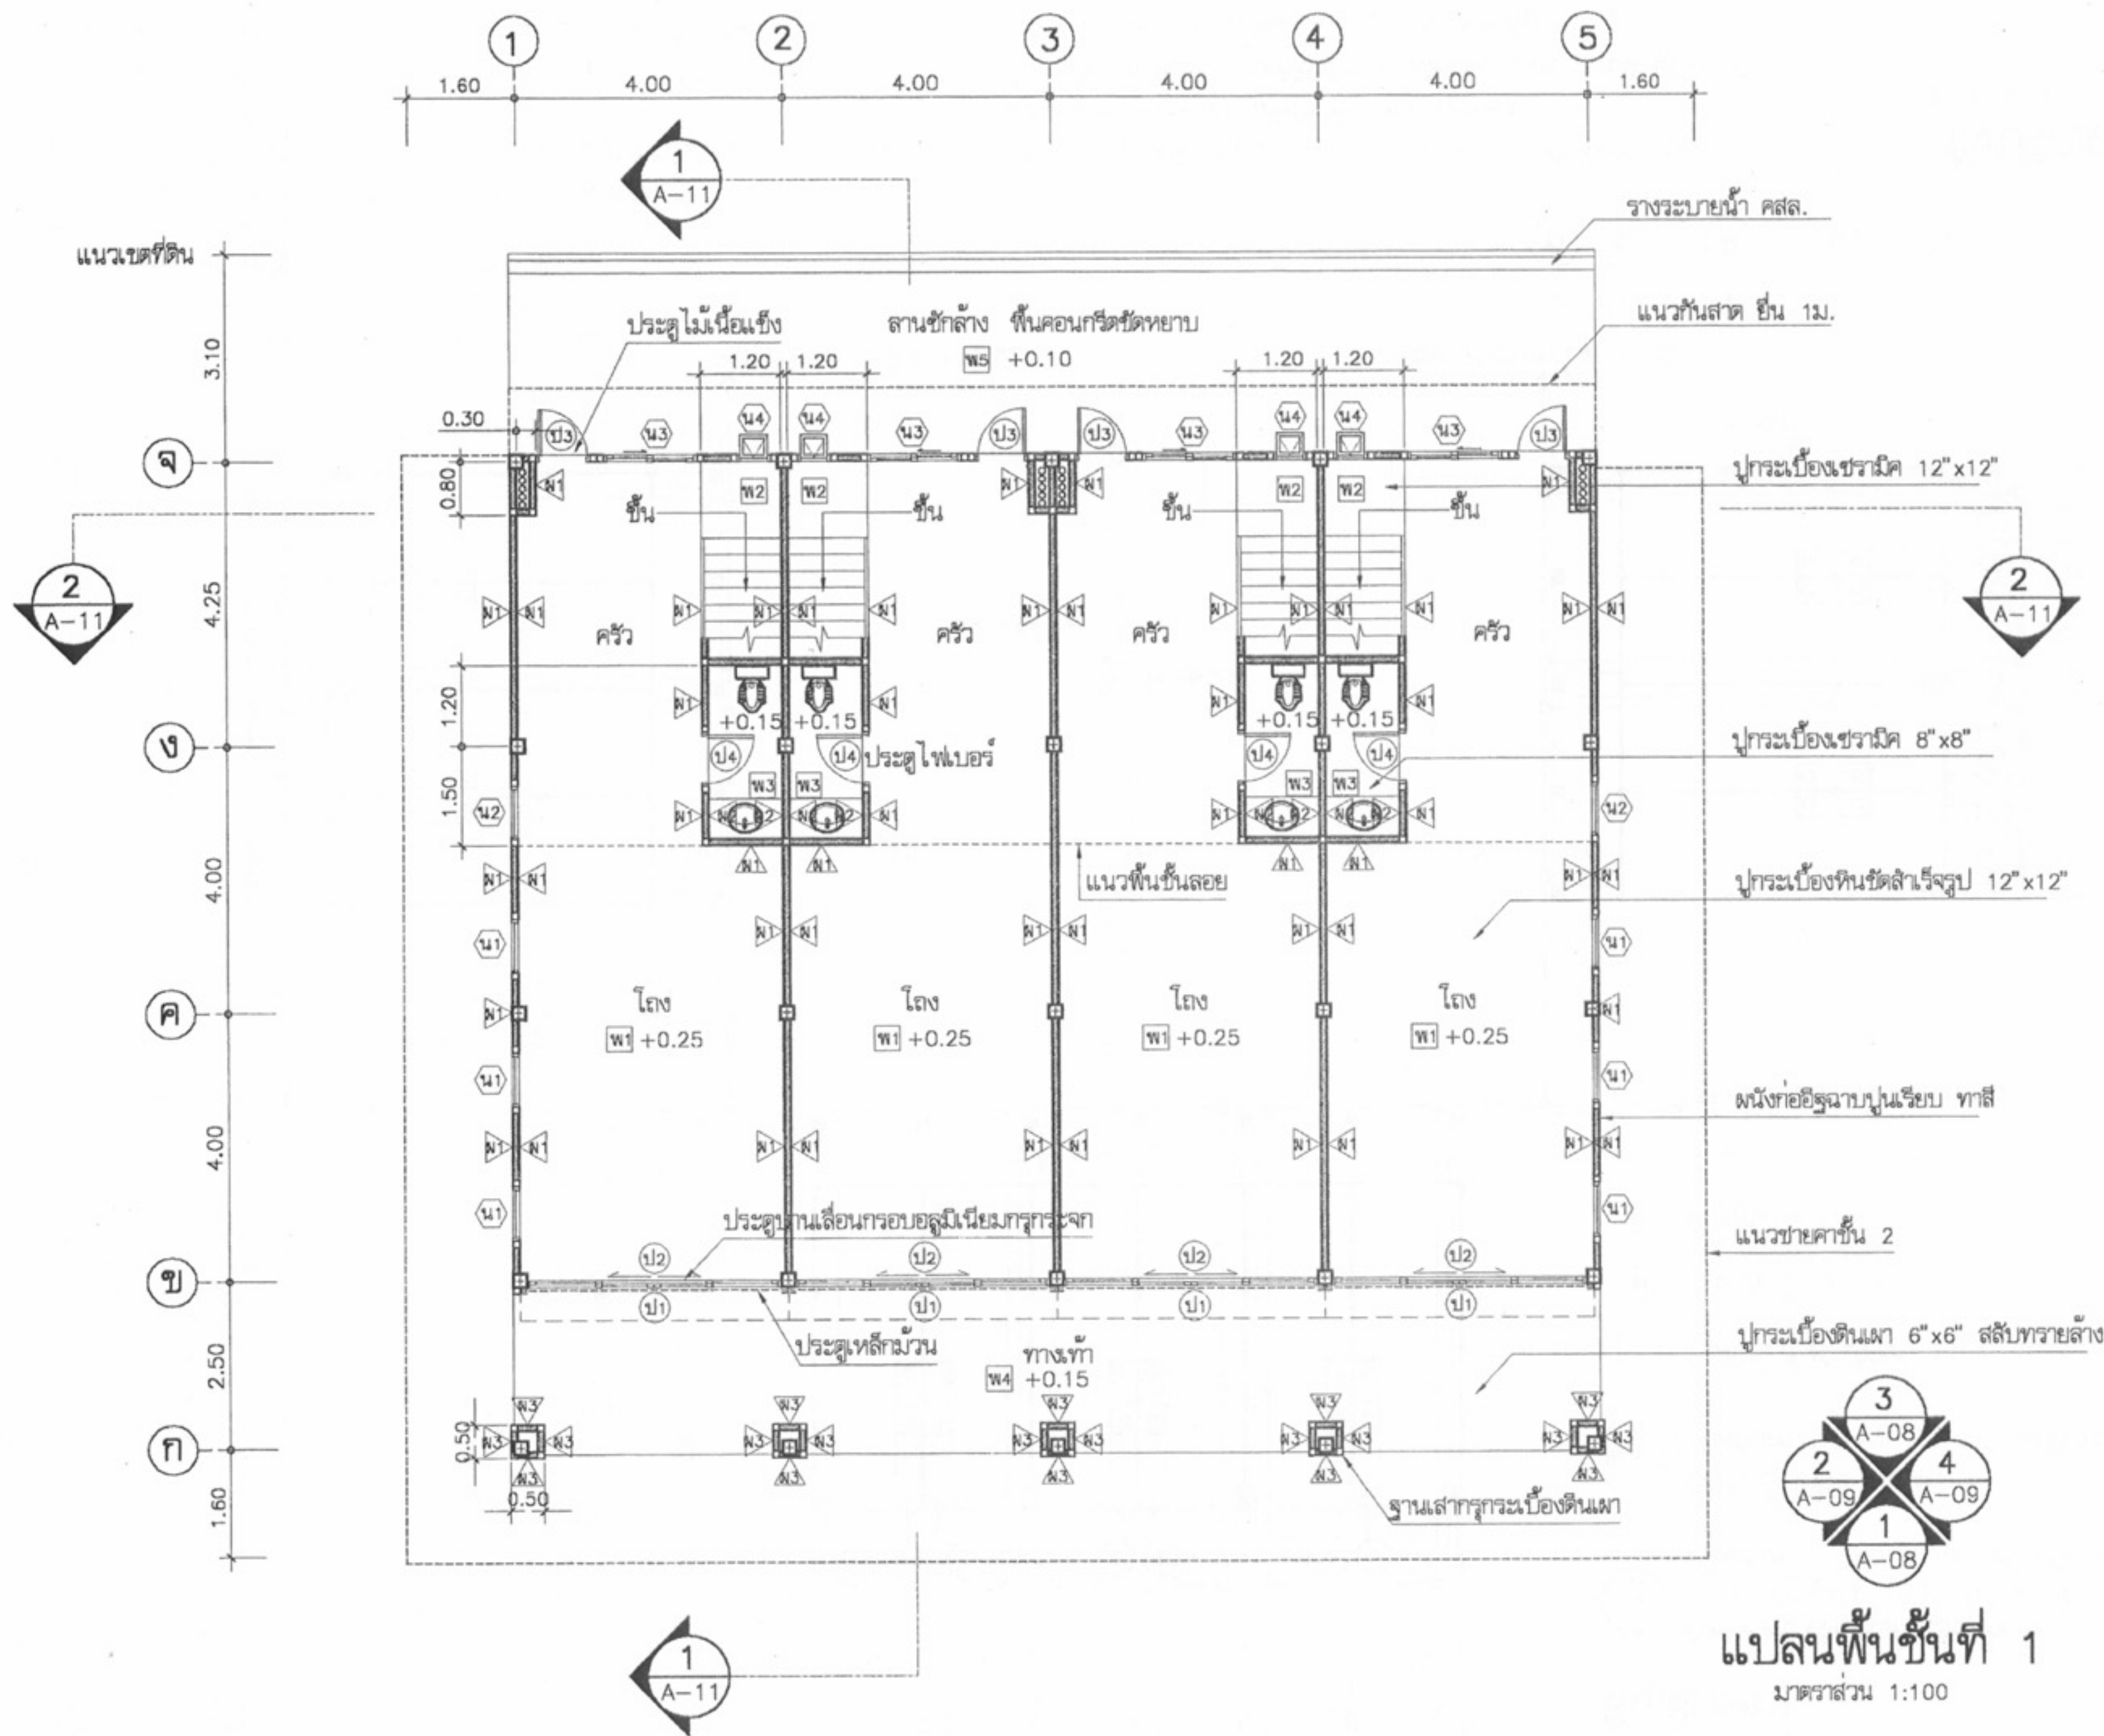

โครงการแบบอาคารเพื่อประชาชน
ไทยอนุรักษไทย

แบบ

ดินแดนอนุรักษ์ภาคใต้ 2 ชั้น

สำนักสถาปัตย์กรรม

ผู้ควบคุมการก่อสร้าง

สถาปัตย์กรรม

สถาปนิก

สถาปนิก


สถาปนิก

สถาปนิก

สำนักวิศวกรรมโครงสร้างและงานระบบ

ผู้ควบคุมการก่อสร้าง

</

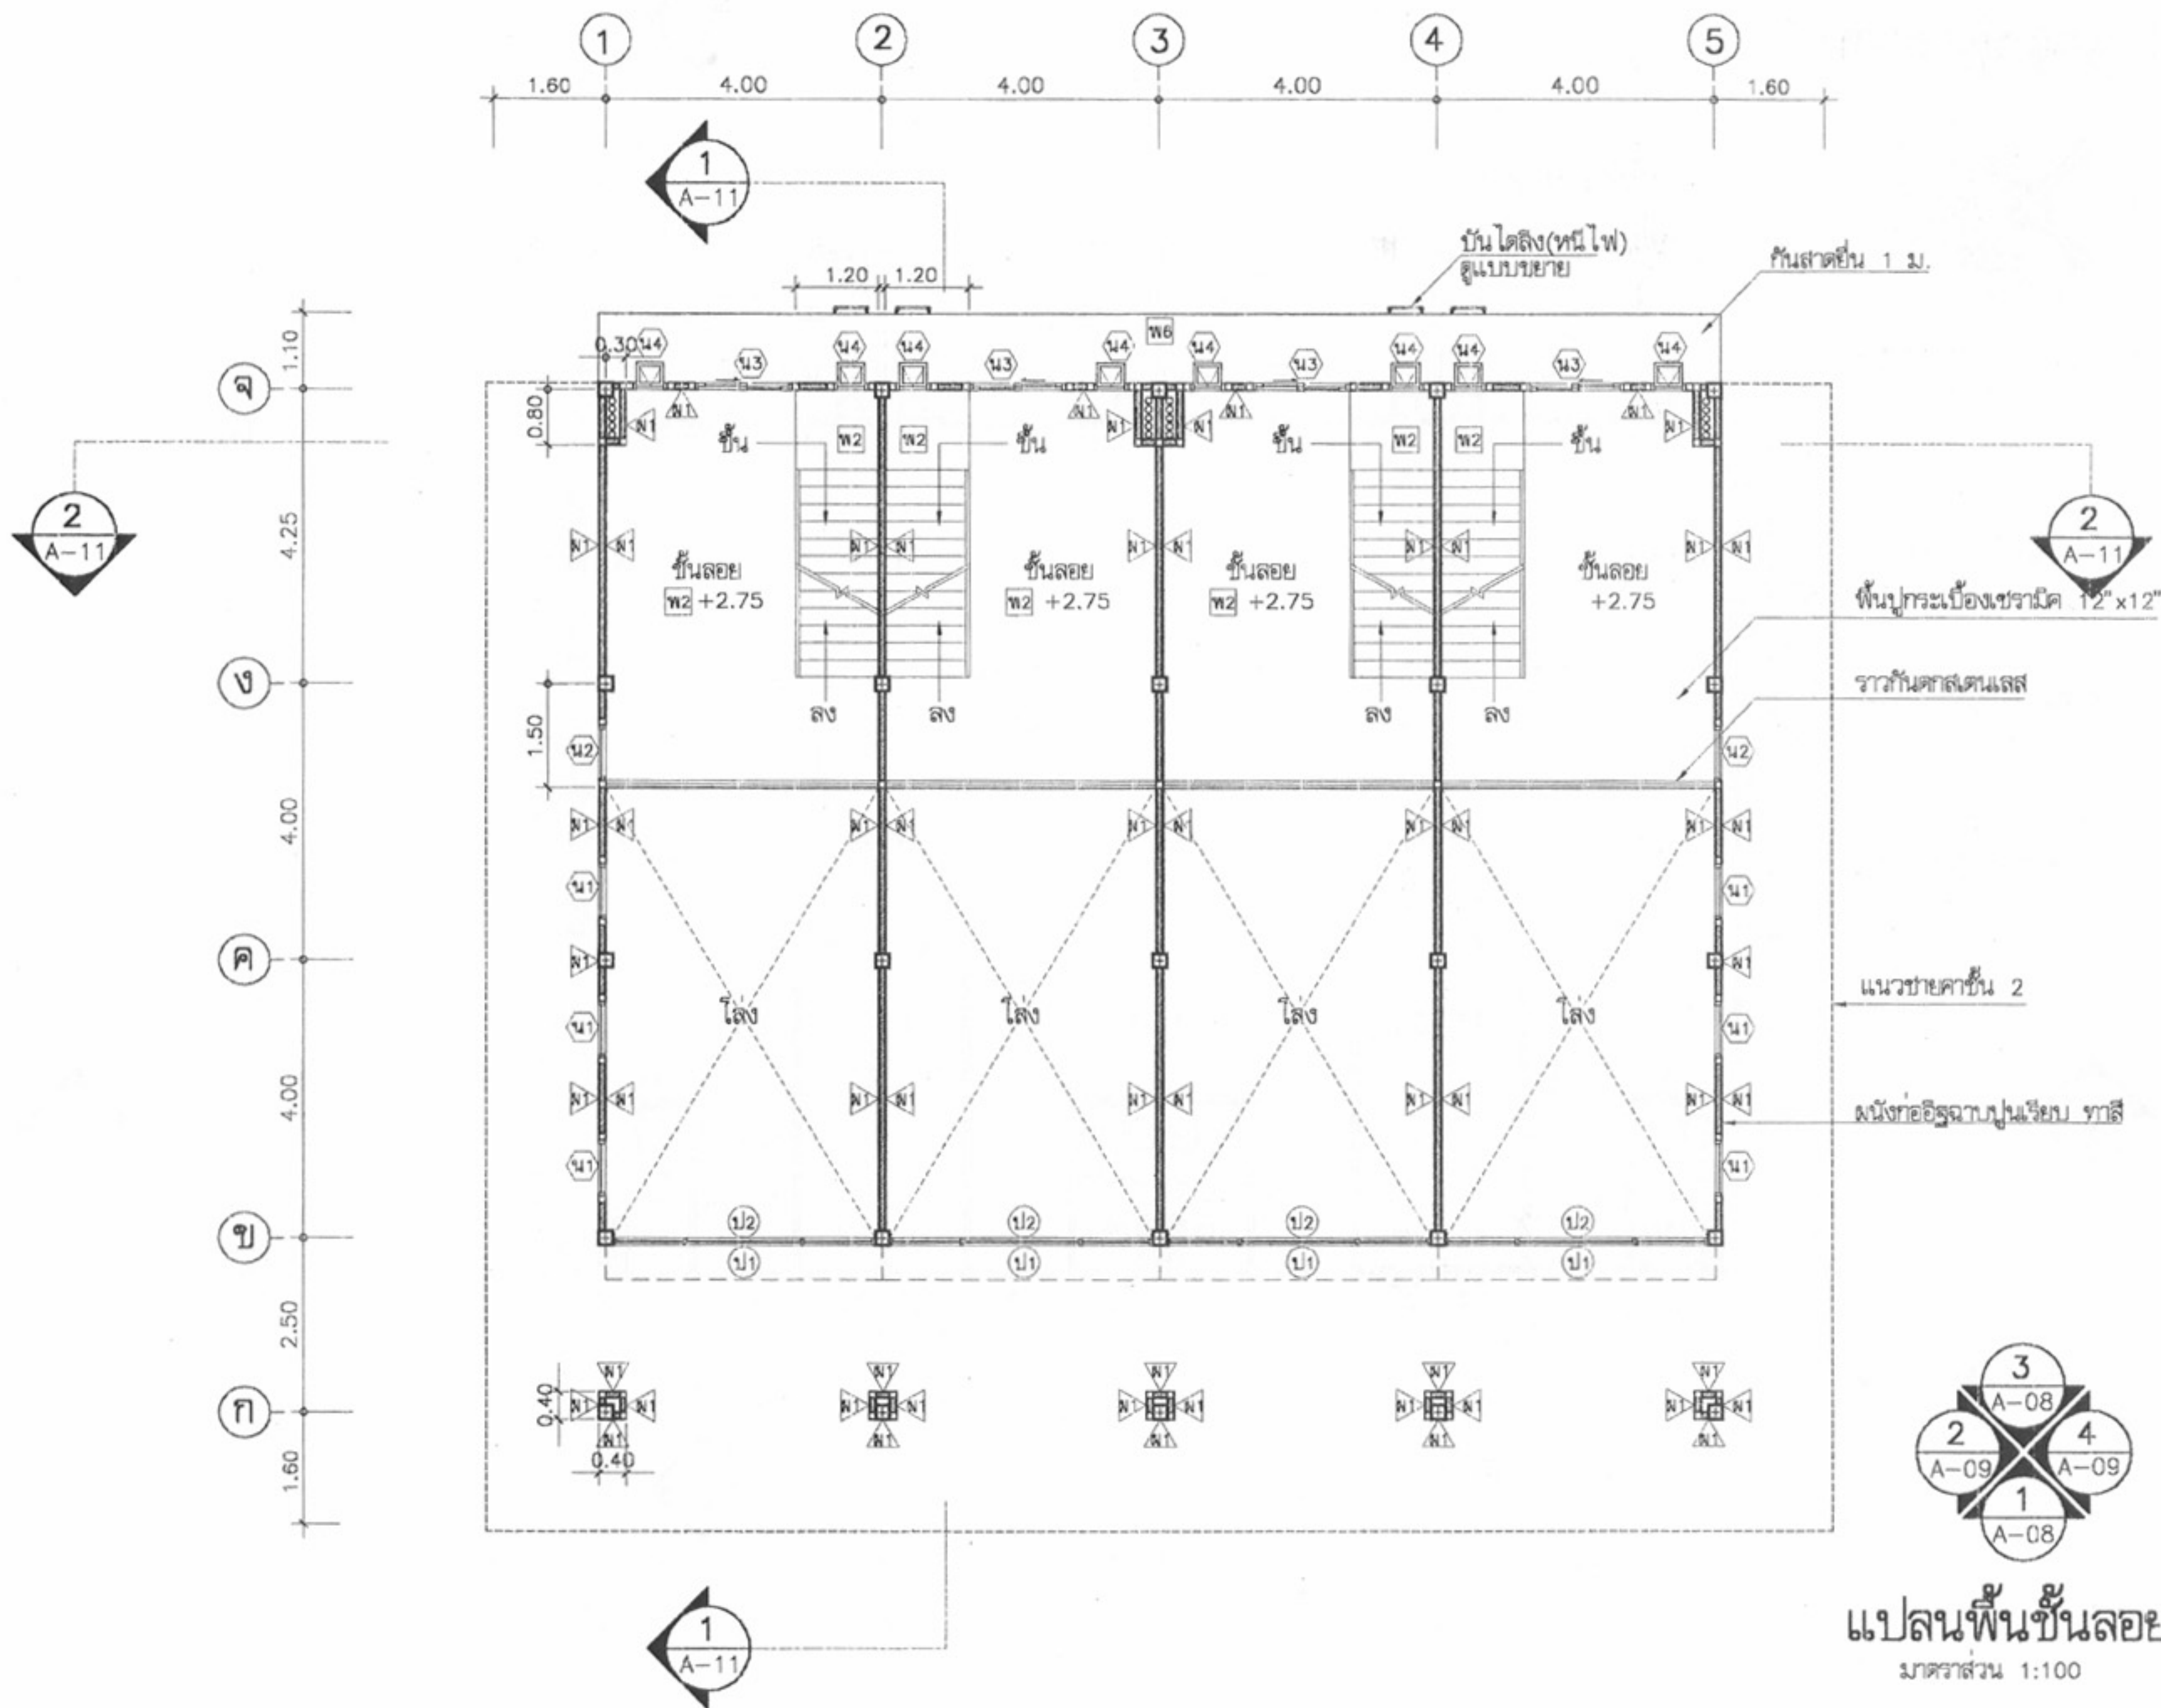

โครงการแบบอาคารเพื่อประชาชน
ไทยอนุรักษ์ไทย

แบบ

ฝึกแถวอนุรักษ์ภาคอีสาน 2 ชั้น

สำนักสถาปัตย์กรรม

11-11-11
ผู้อำนวยการสำนัก


สถาปัตย์กรรม

สถาปัตย์
สถาปัตย์
สถาปัตย์
สถาปัตย์

สำนักวิศวกรรมโครงสร้างและงานระบบ

11-11-11
ผู้อำนวยการสำนัก

</

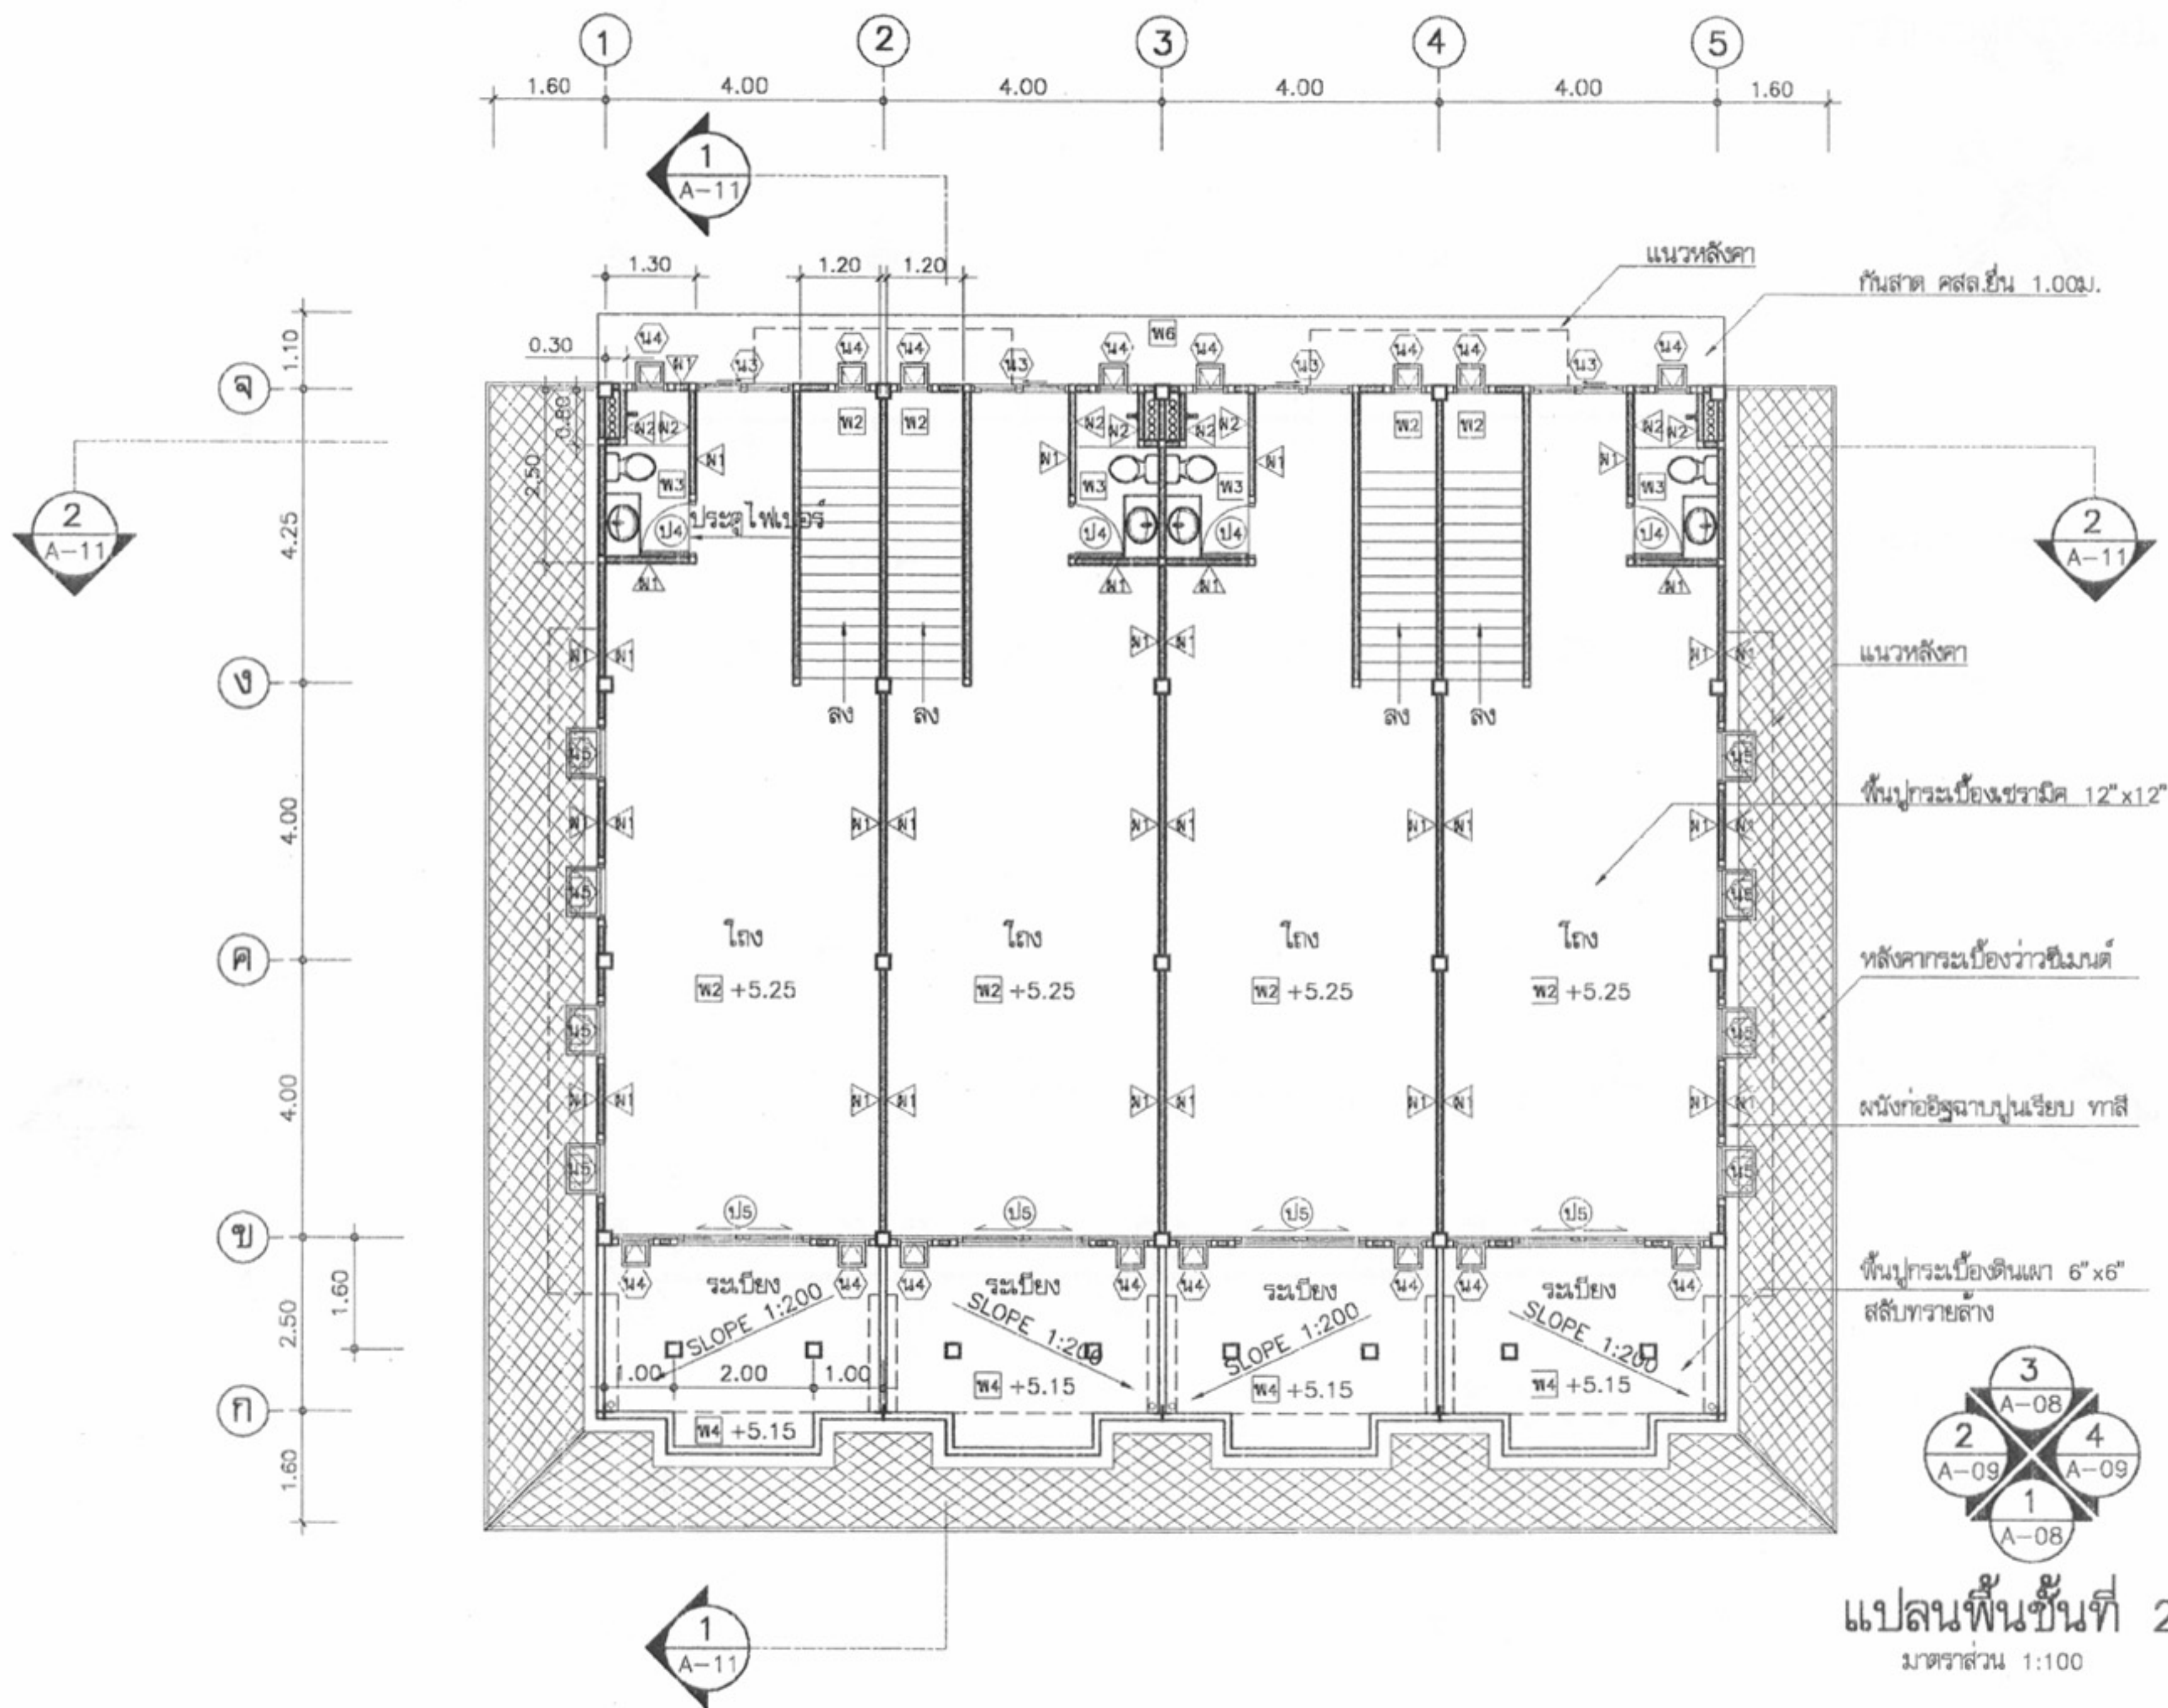

โครงการแบบอาคารเพื่อประชาชน
ไทยอนุรักษไทย

แบบ

ดินแดนอนุรักษภาคอีสาน 2 ชั้น

สำนักสถาปัตย์กรรม


11-11-11
ผู้อำนวยการสำนัก

สถาปัตย์กรรม


สถาปัตย์



สถาปัตย์


สถาปัตย์

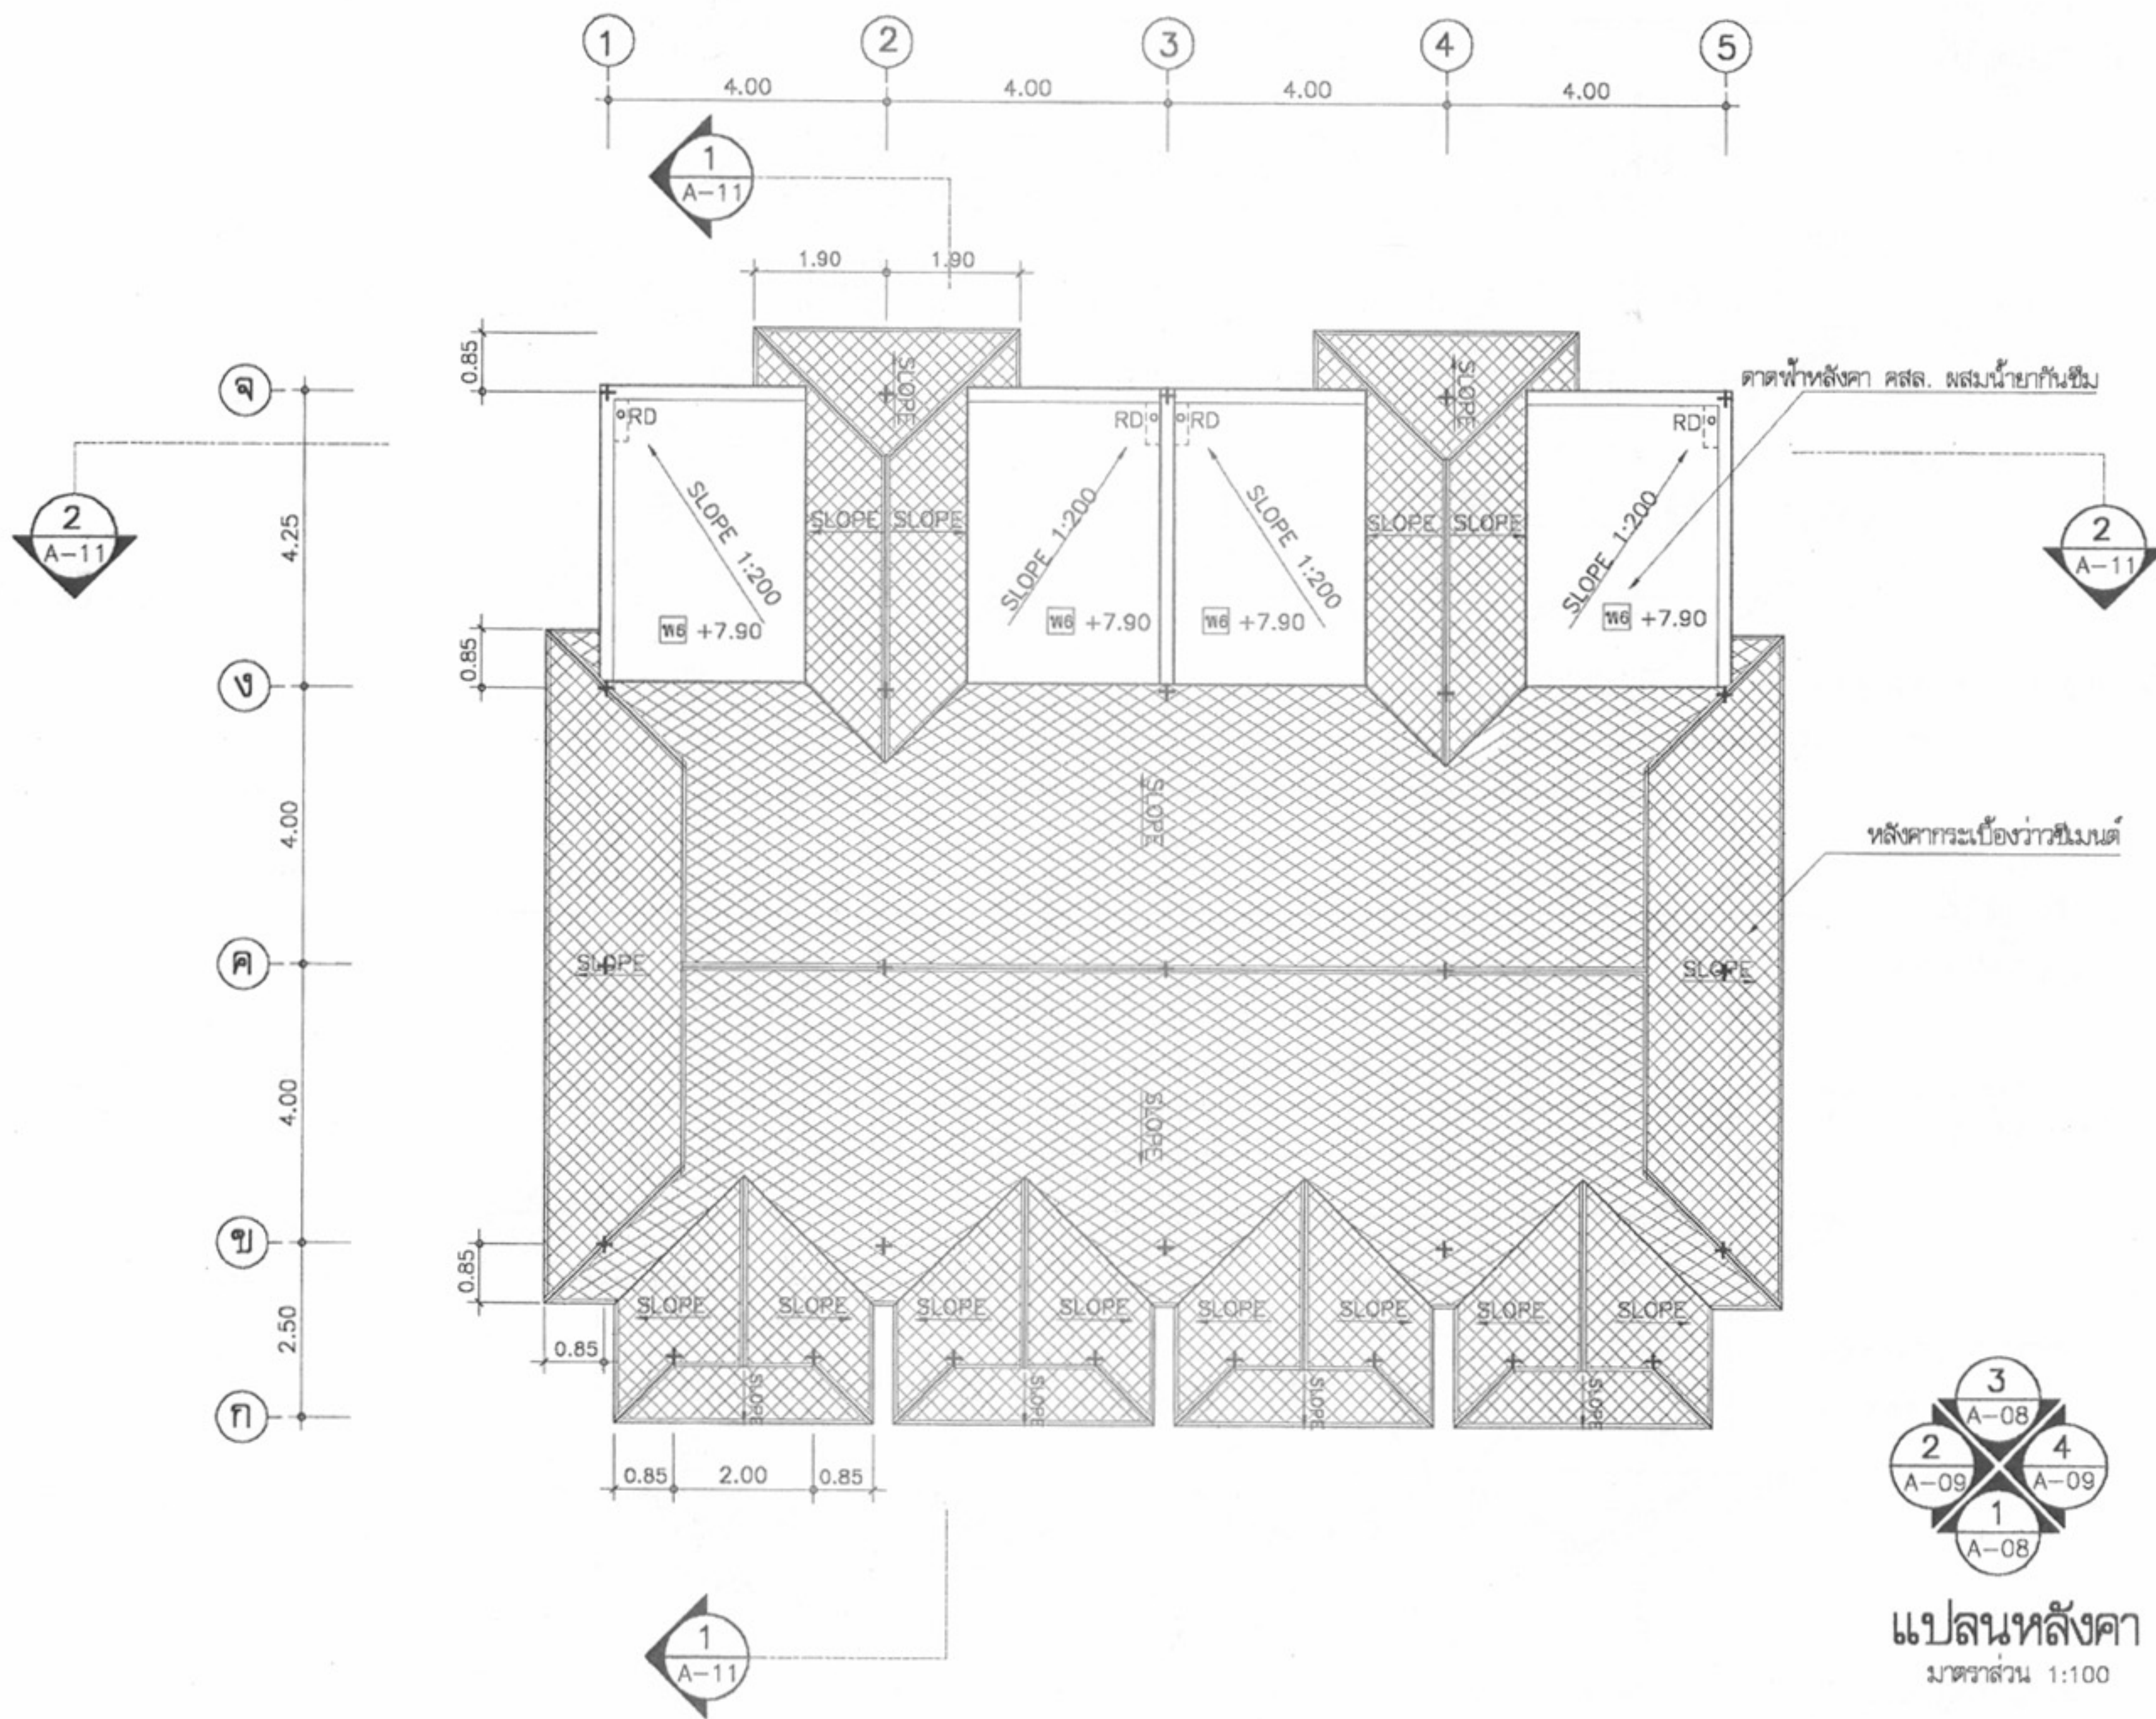

	
โครงการแบบ	

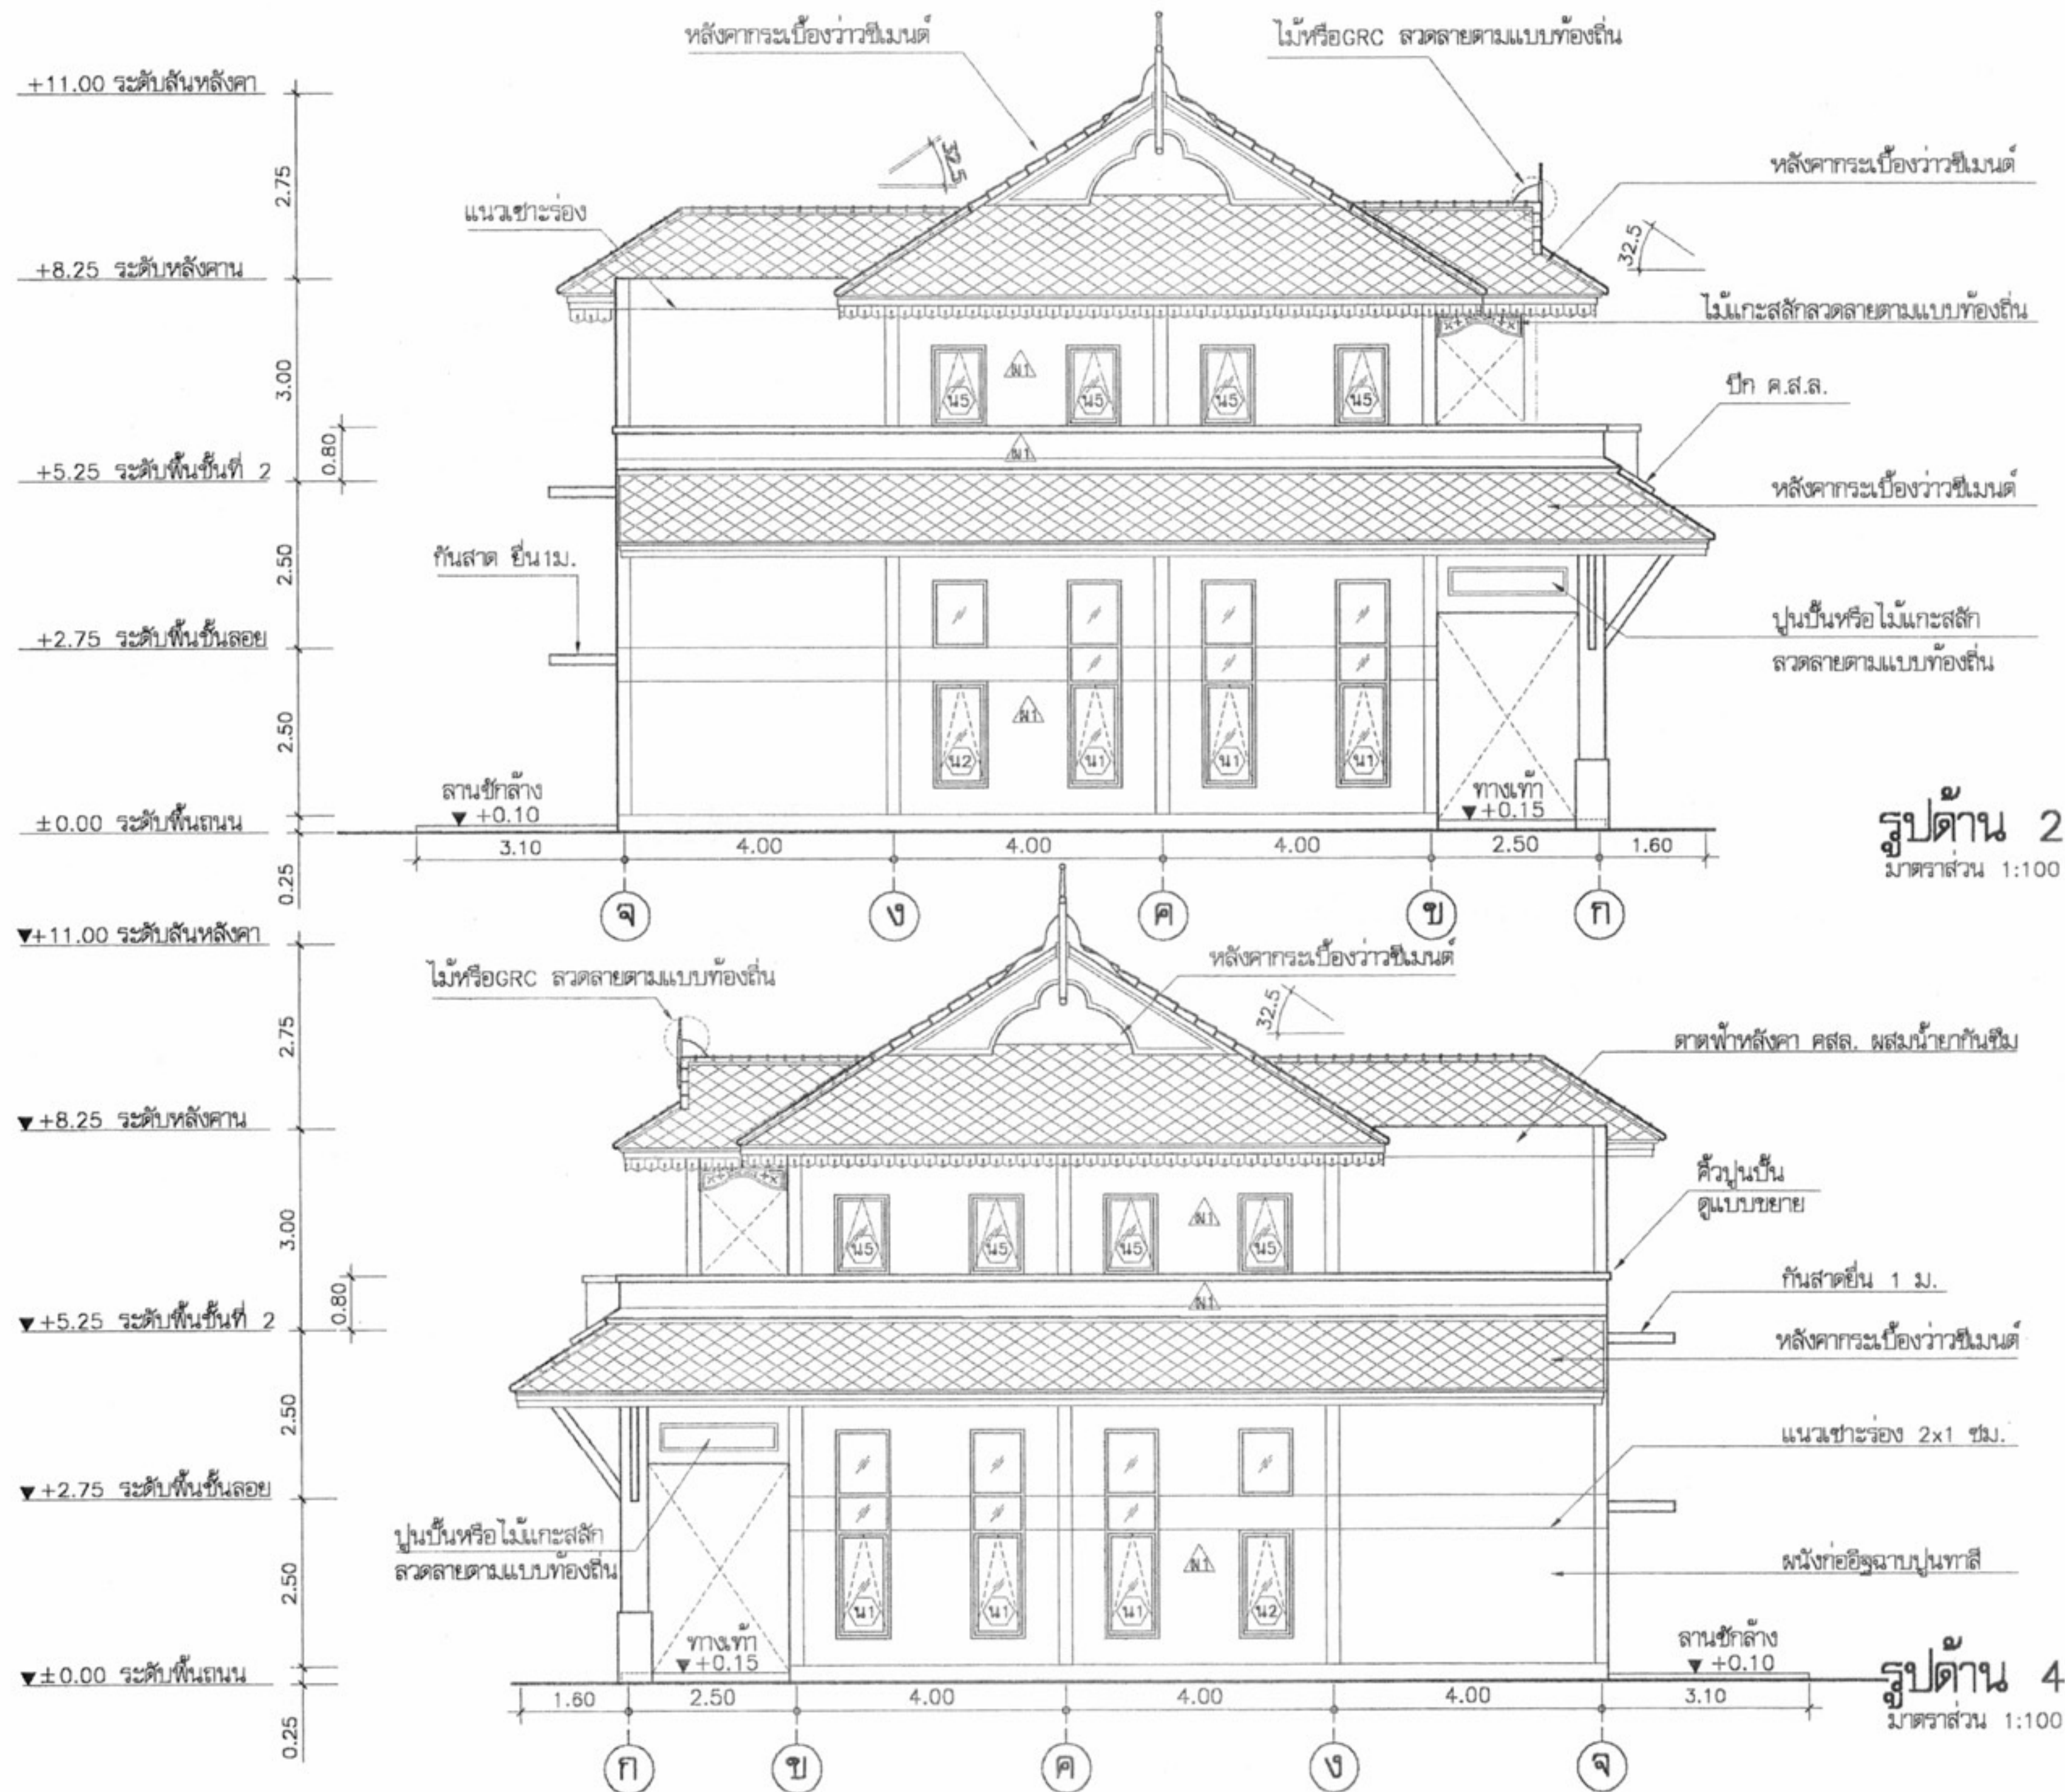

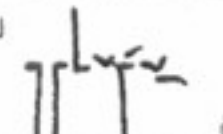
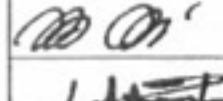
	
โครงการแบบอาคารเพื่อประชาชน ไทยอนุรักษไทย	
แบบ ดินแถวอนุรักษภาคใต้ 2 ชั้น	
สำนักสถาปัตยกรรม 	
สถาปนิก	 สถาปนิก


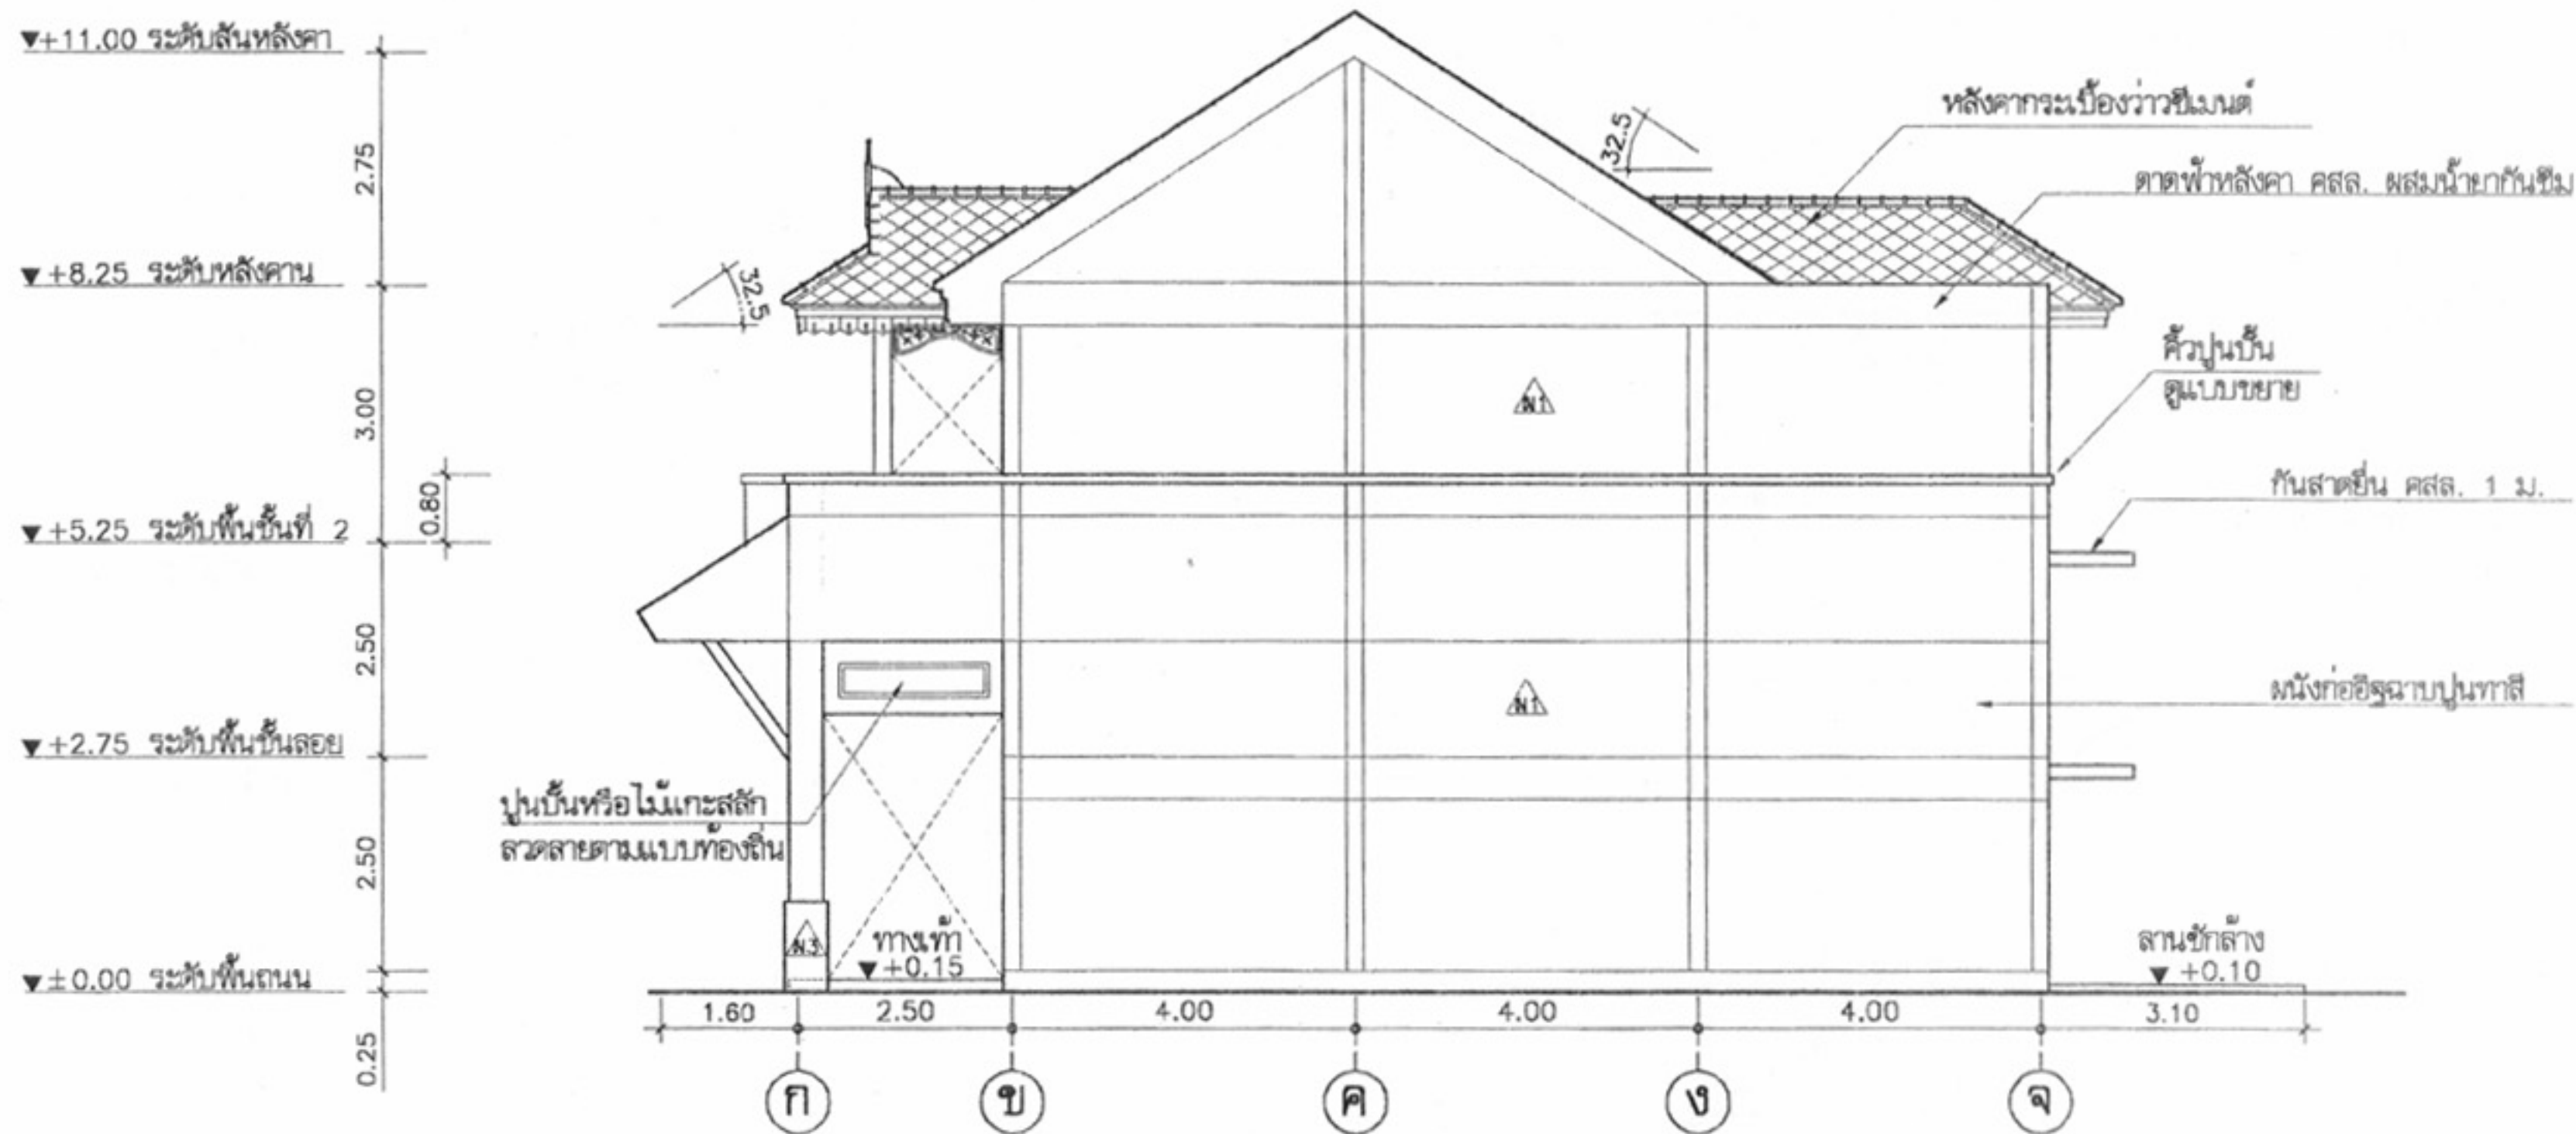


รูปด้าน 4
SCALE 1:100




โครงการแบบอาคารเพื่อประชาชน	
ไทยอนุรักษไทย	
แบบ	
ดินแดนอนุรักษ์ภาคใต้ 2 ชั้น	

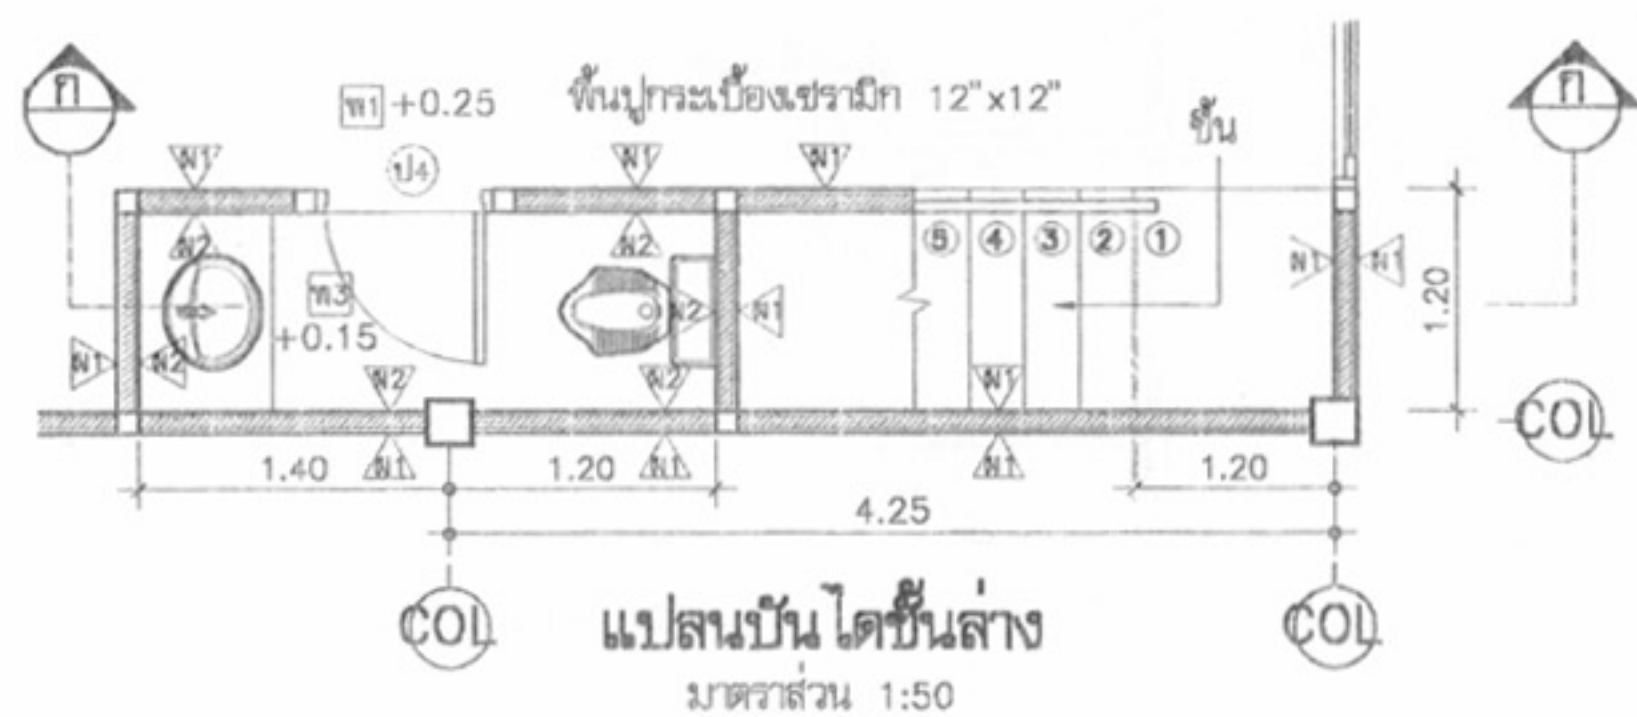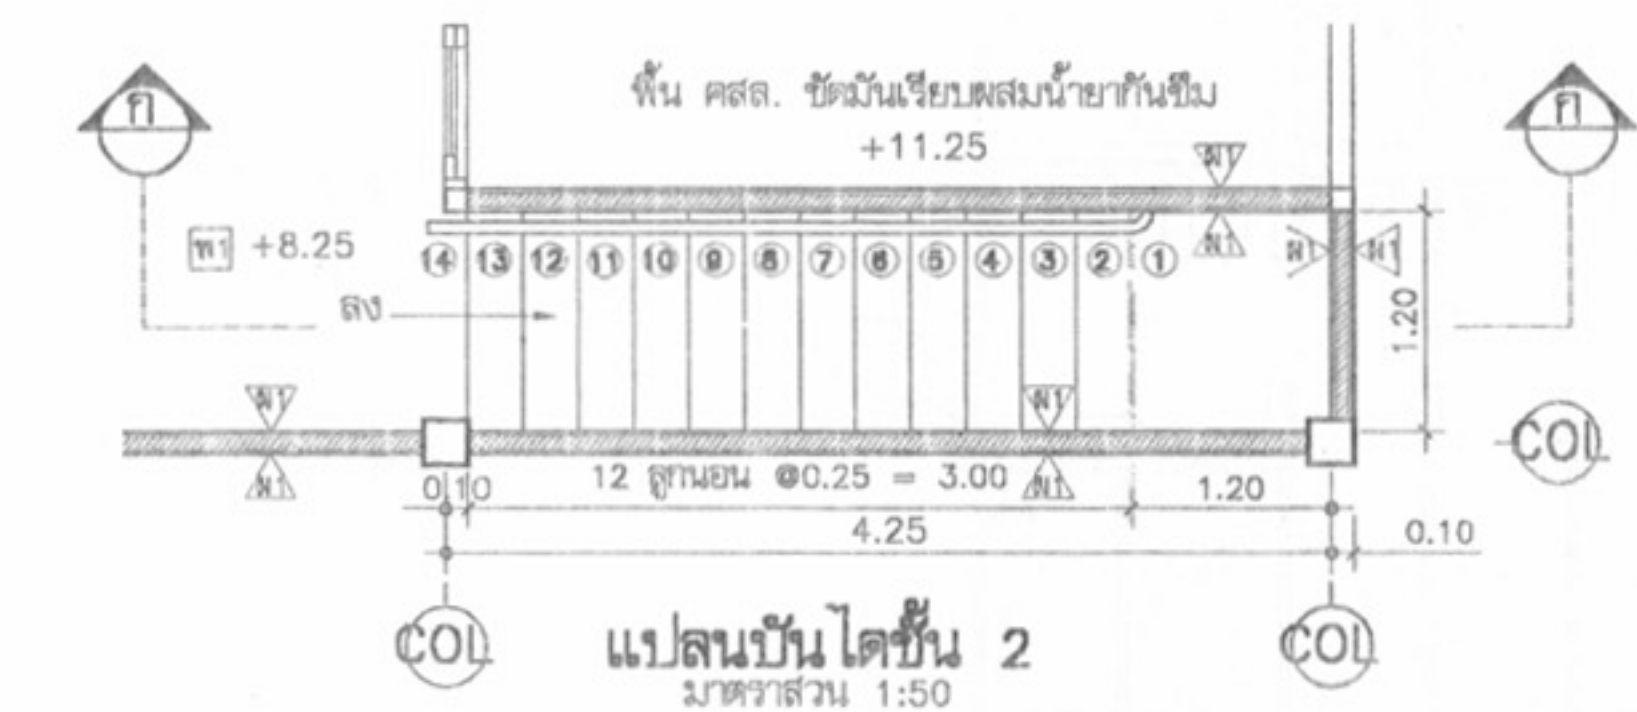

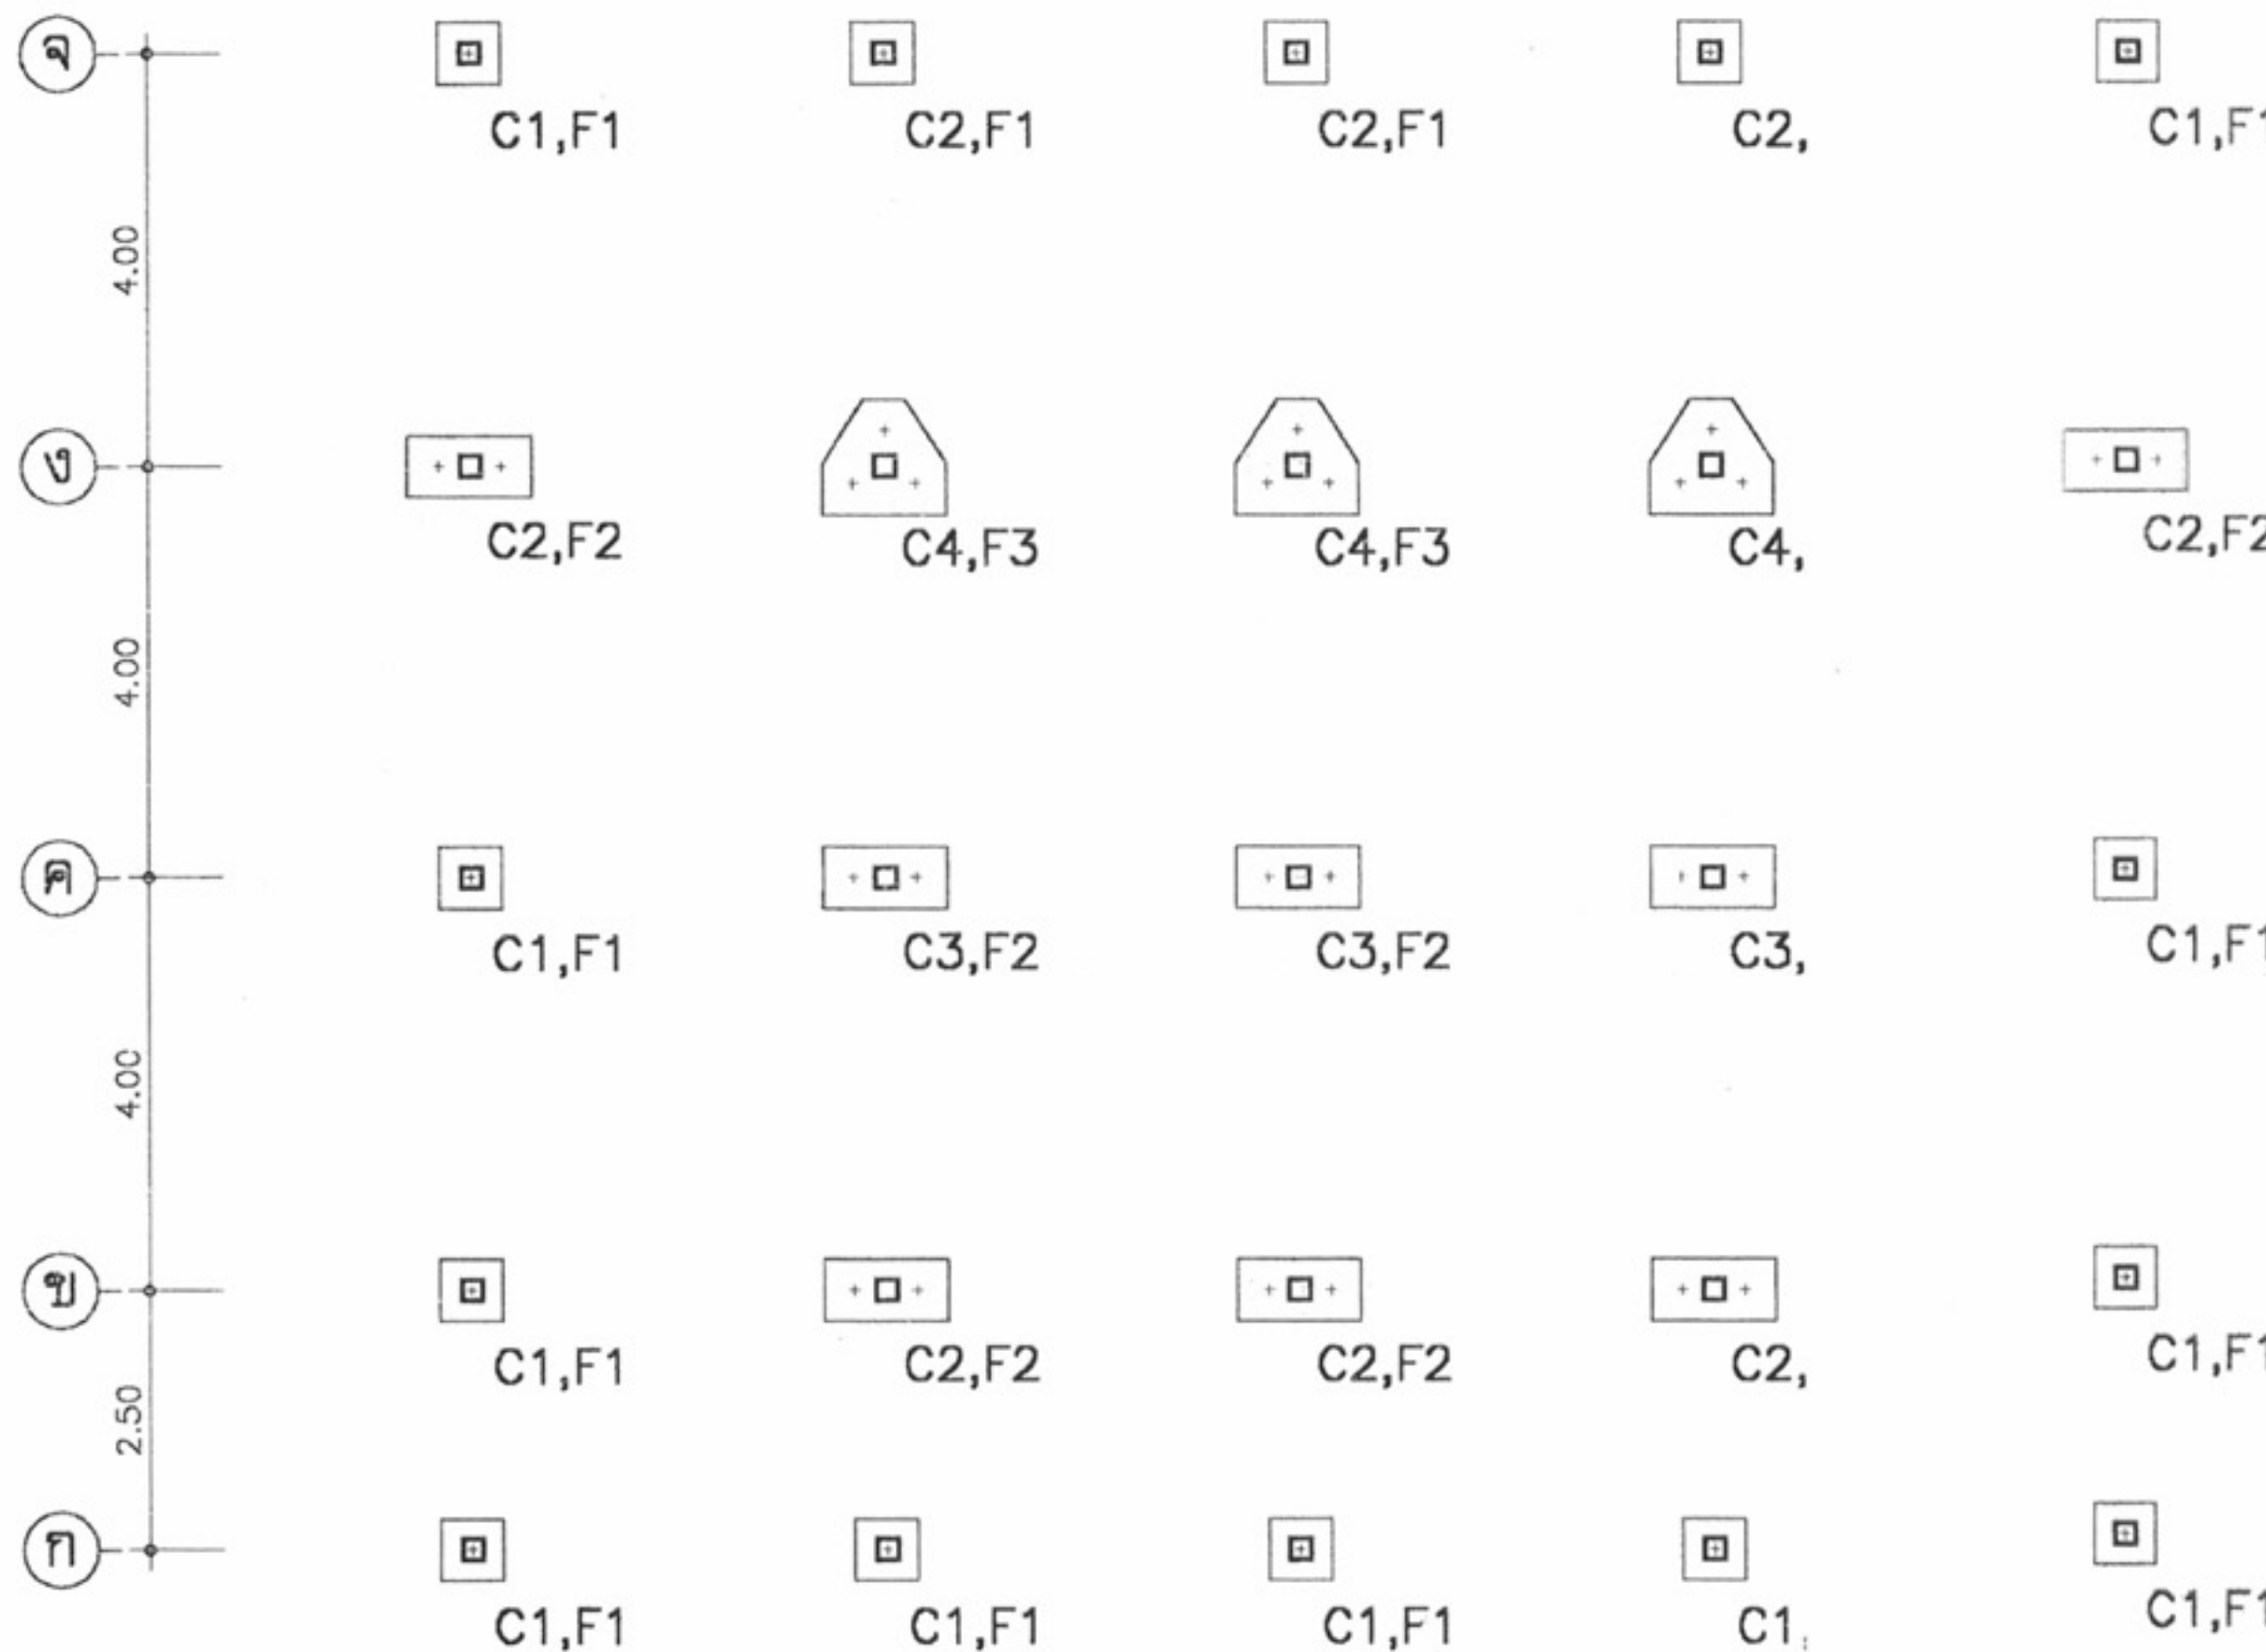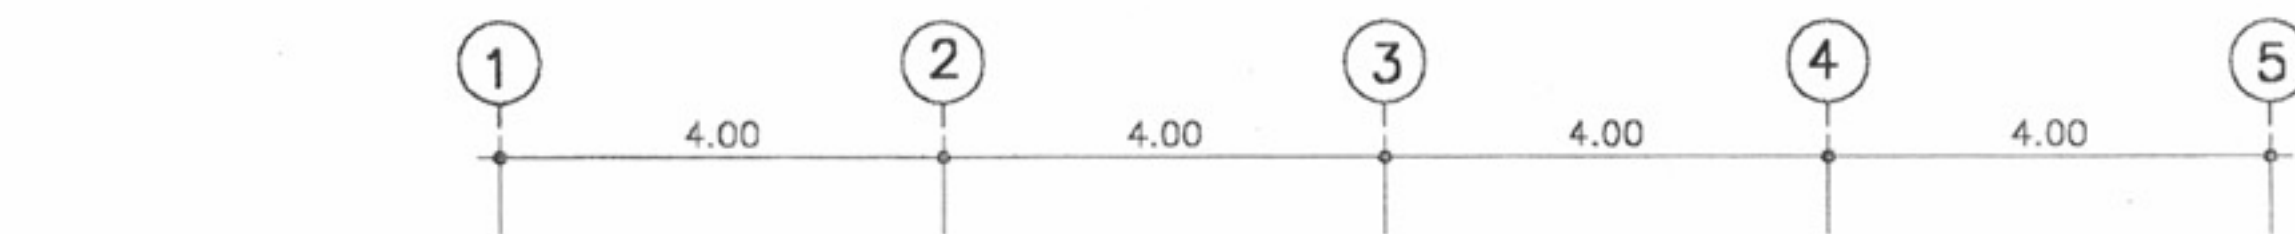

รายการประกอบแบบ

- ให้ใช้ มยธ.101-106 เป็นรายการประกอบแบบ และมีรายการเฉพาะแบบดังนี้
- คอนกรีตให้ใช้ ค2(f_c' ทรงกระบอก=200ksc)
 - เหล็กเสริมคอนกรีต
ขนาด ๘ มม. และ ๑๐ มม. ให้ใช้เหล็กเส้นกลม SR-24(f_y =2400ksc)
ขนาด 12 มม. ขึ้นไป ให้ใช้เหล็กข้อย้อย SD-30(f_y =3000ksc)
 - พื้นคอนกรีตสำเร็จรูป SP ที่จะนำมาใช้ต้องมีคุณสมบัติดังต่อไปนี้
 - เป็นพื้น PLANK ทหนา 50 มม.
 - เมื่อทำการเท Concrete Topping แล้วจะต้องสามารถรับน้ำหนักจรตลอดระยะได้ไม่น้อยกว่า 300 กก./ตารางเมตร
 - Concrete Topping ใช้คอนกรีตหนา 50 มม.เสริมด้วยเหล็ก ๘ มม. @ 0.20 ม. # ส่วนที่พาดผ่านหลังคานให้เพิ่ม

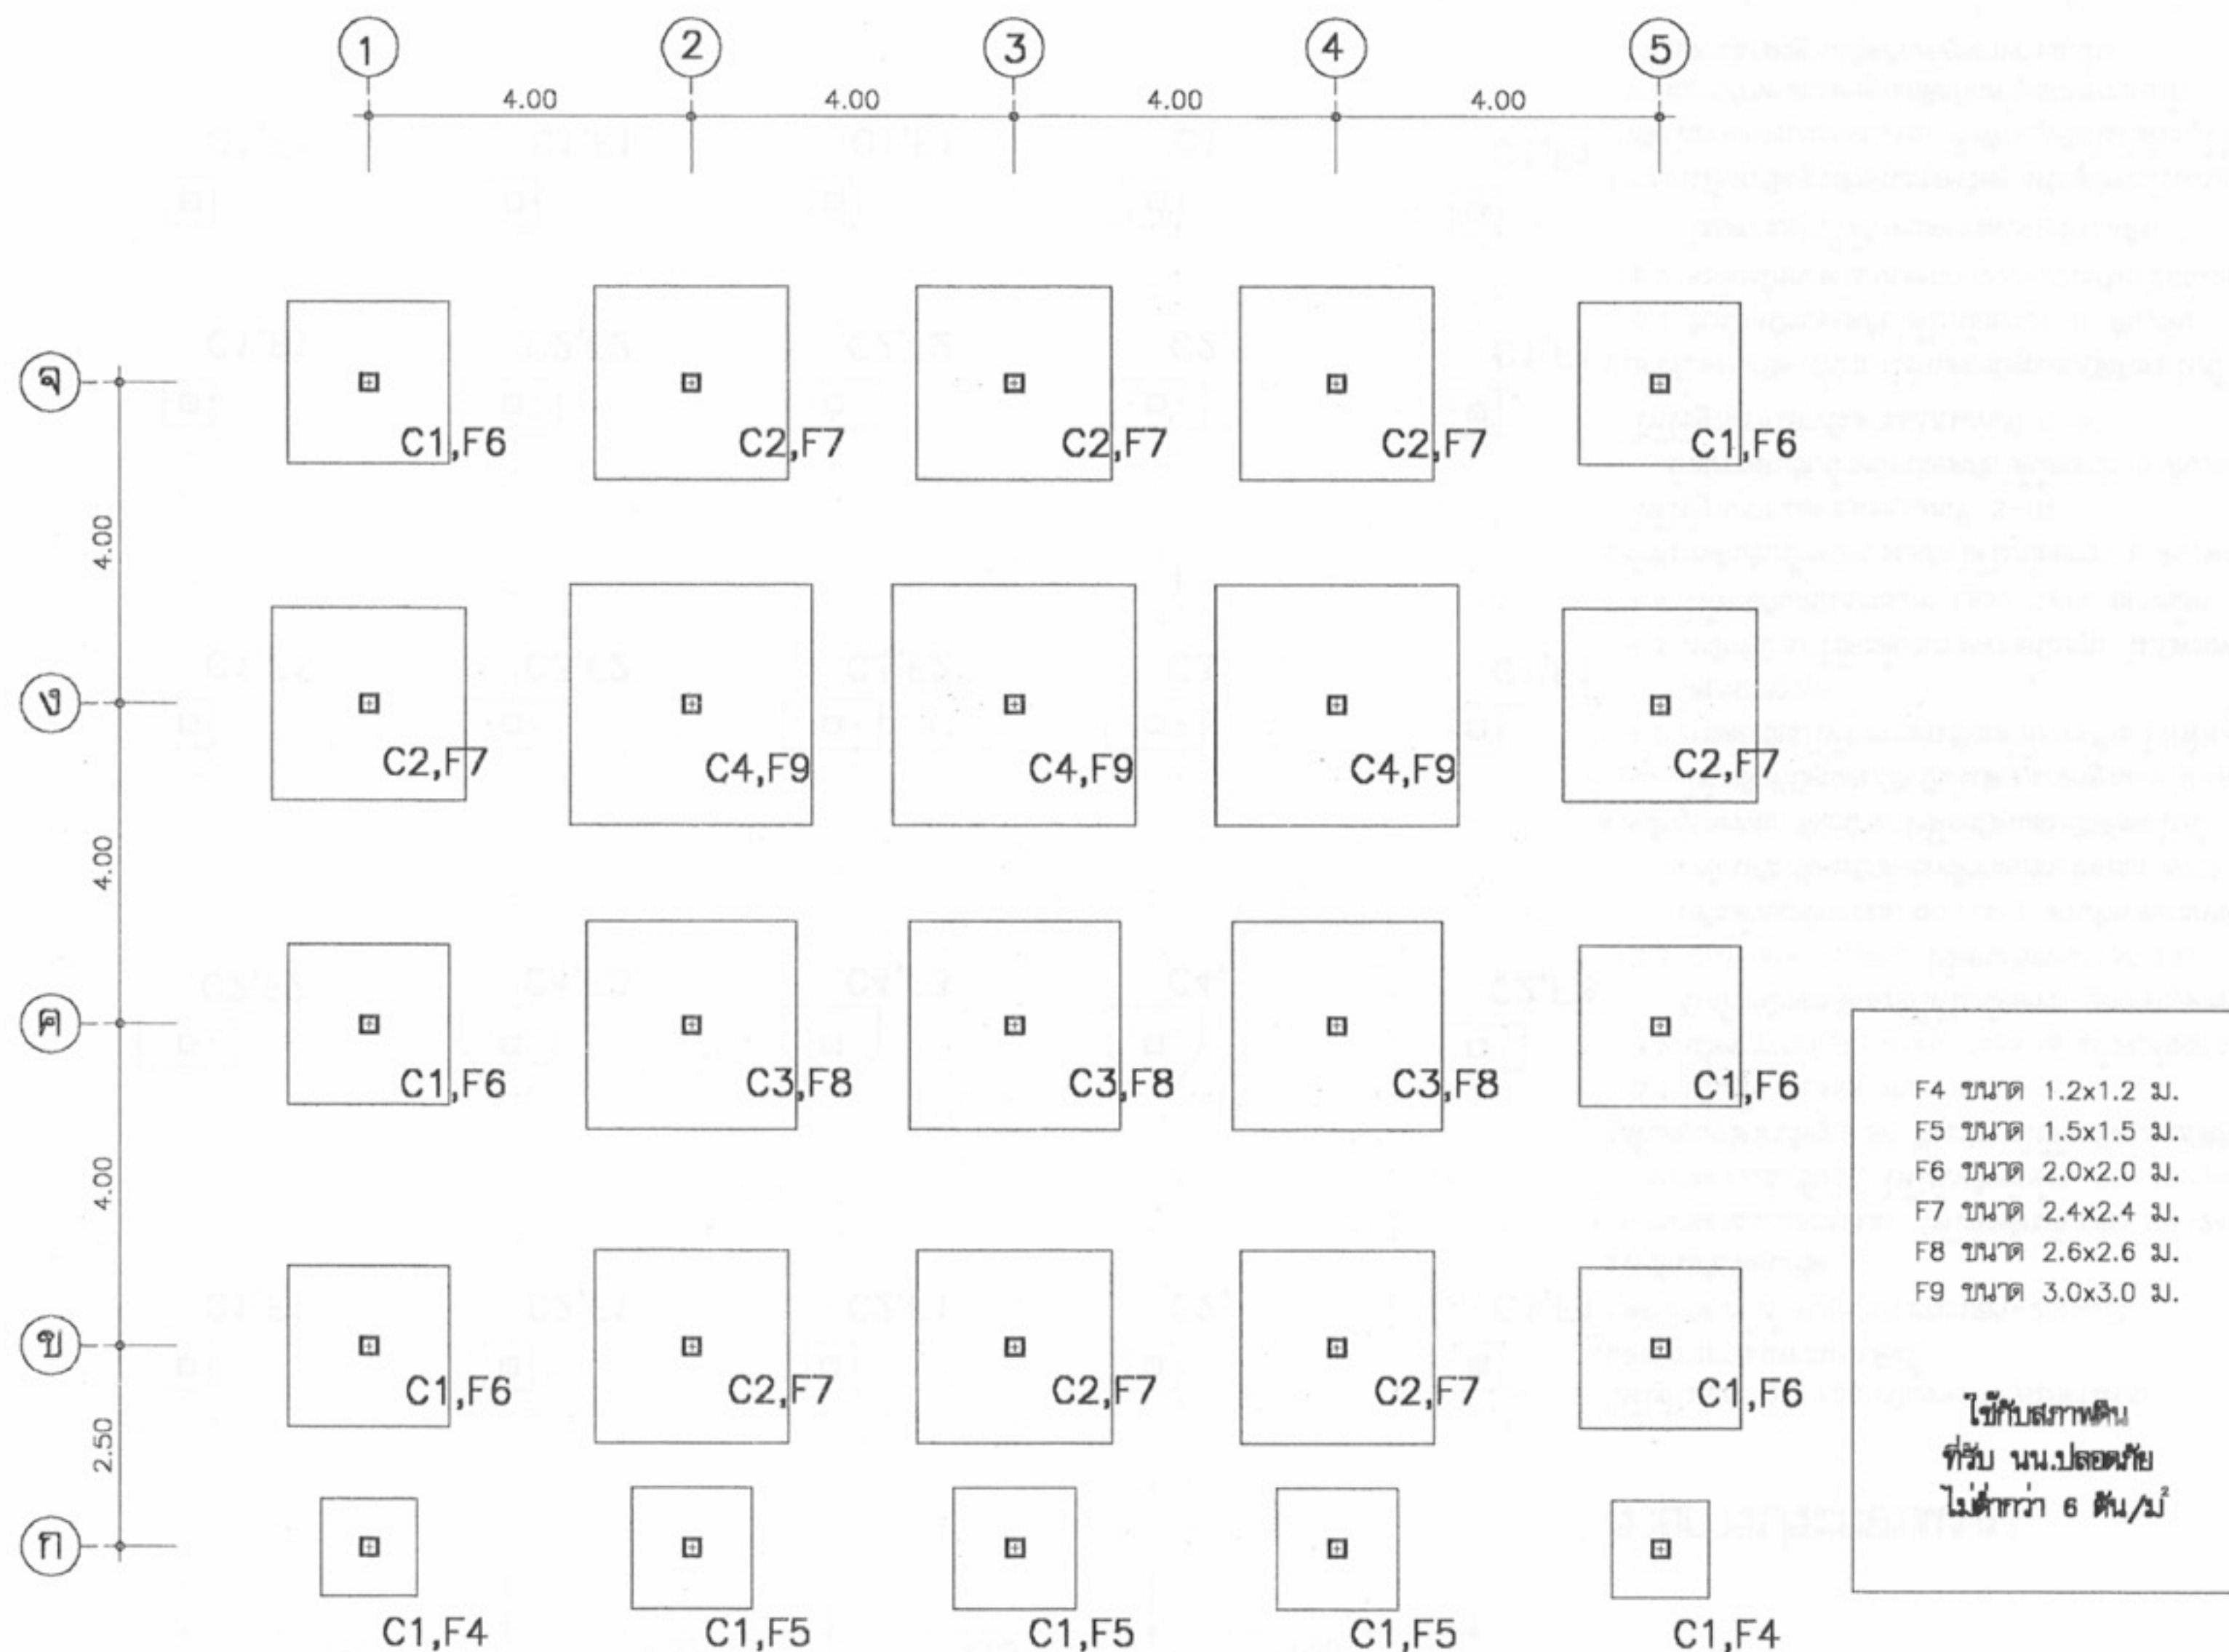

แปลนเสาตอม่อและฐานราก


มาตราส่วน 1:100




โครงการแบบอาคารเพื่อประชาชน
ไทยอนุรักษ์ไทย

แบบ
ตึกแถวอนุรักษ์ 2 ชั้น

สำนัก

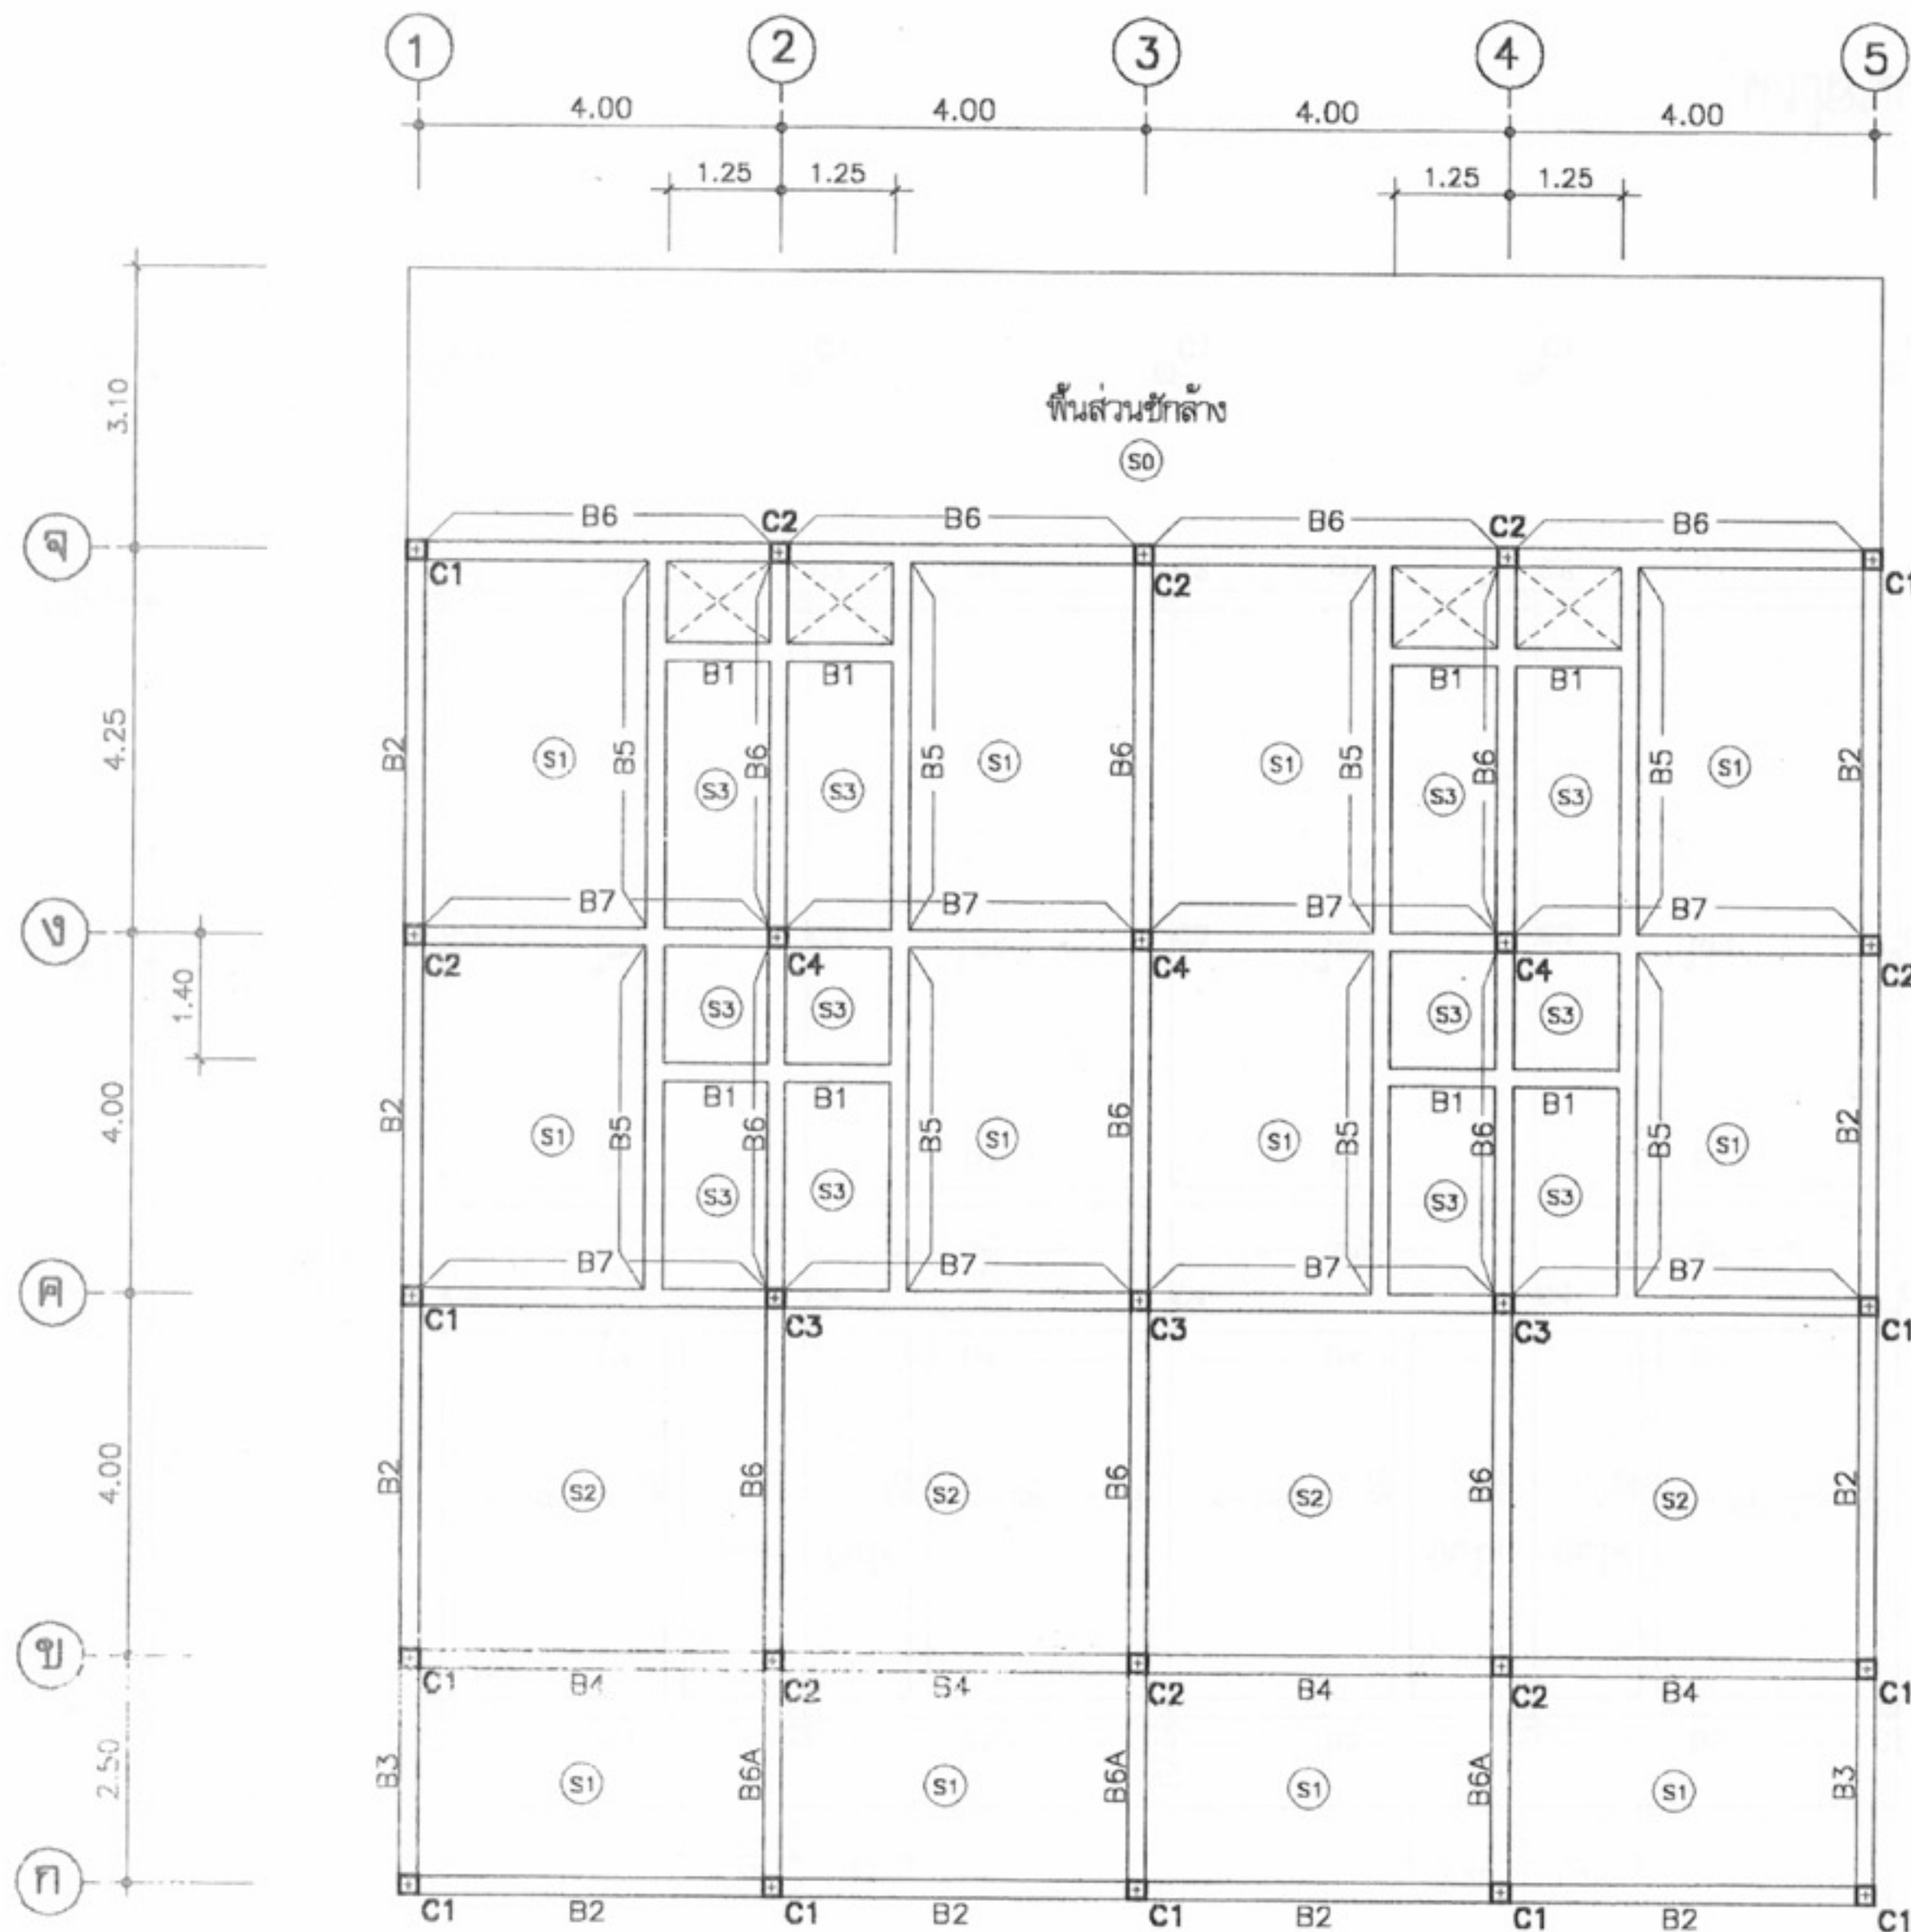


แปลนเสา คาน

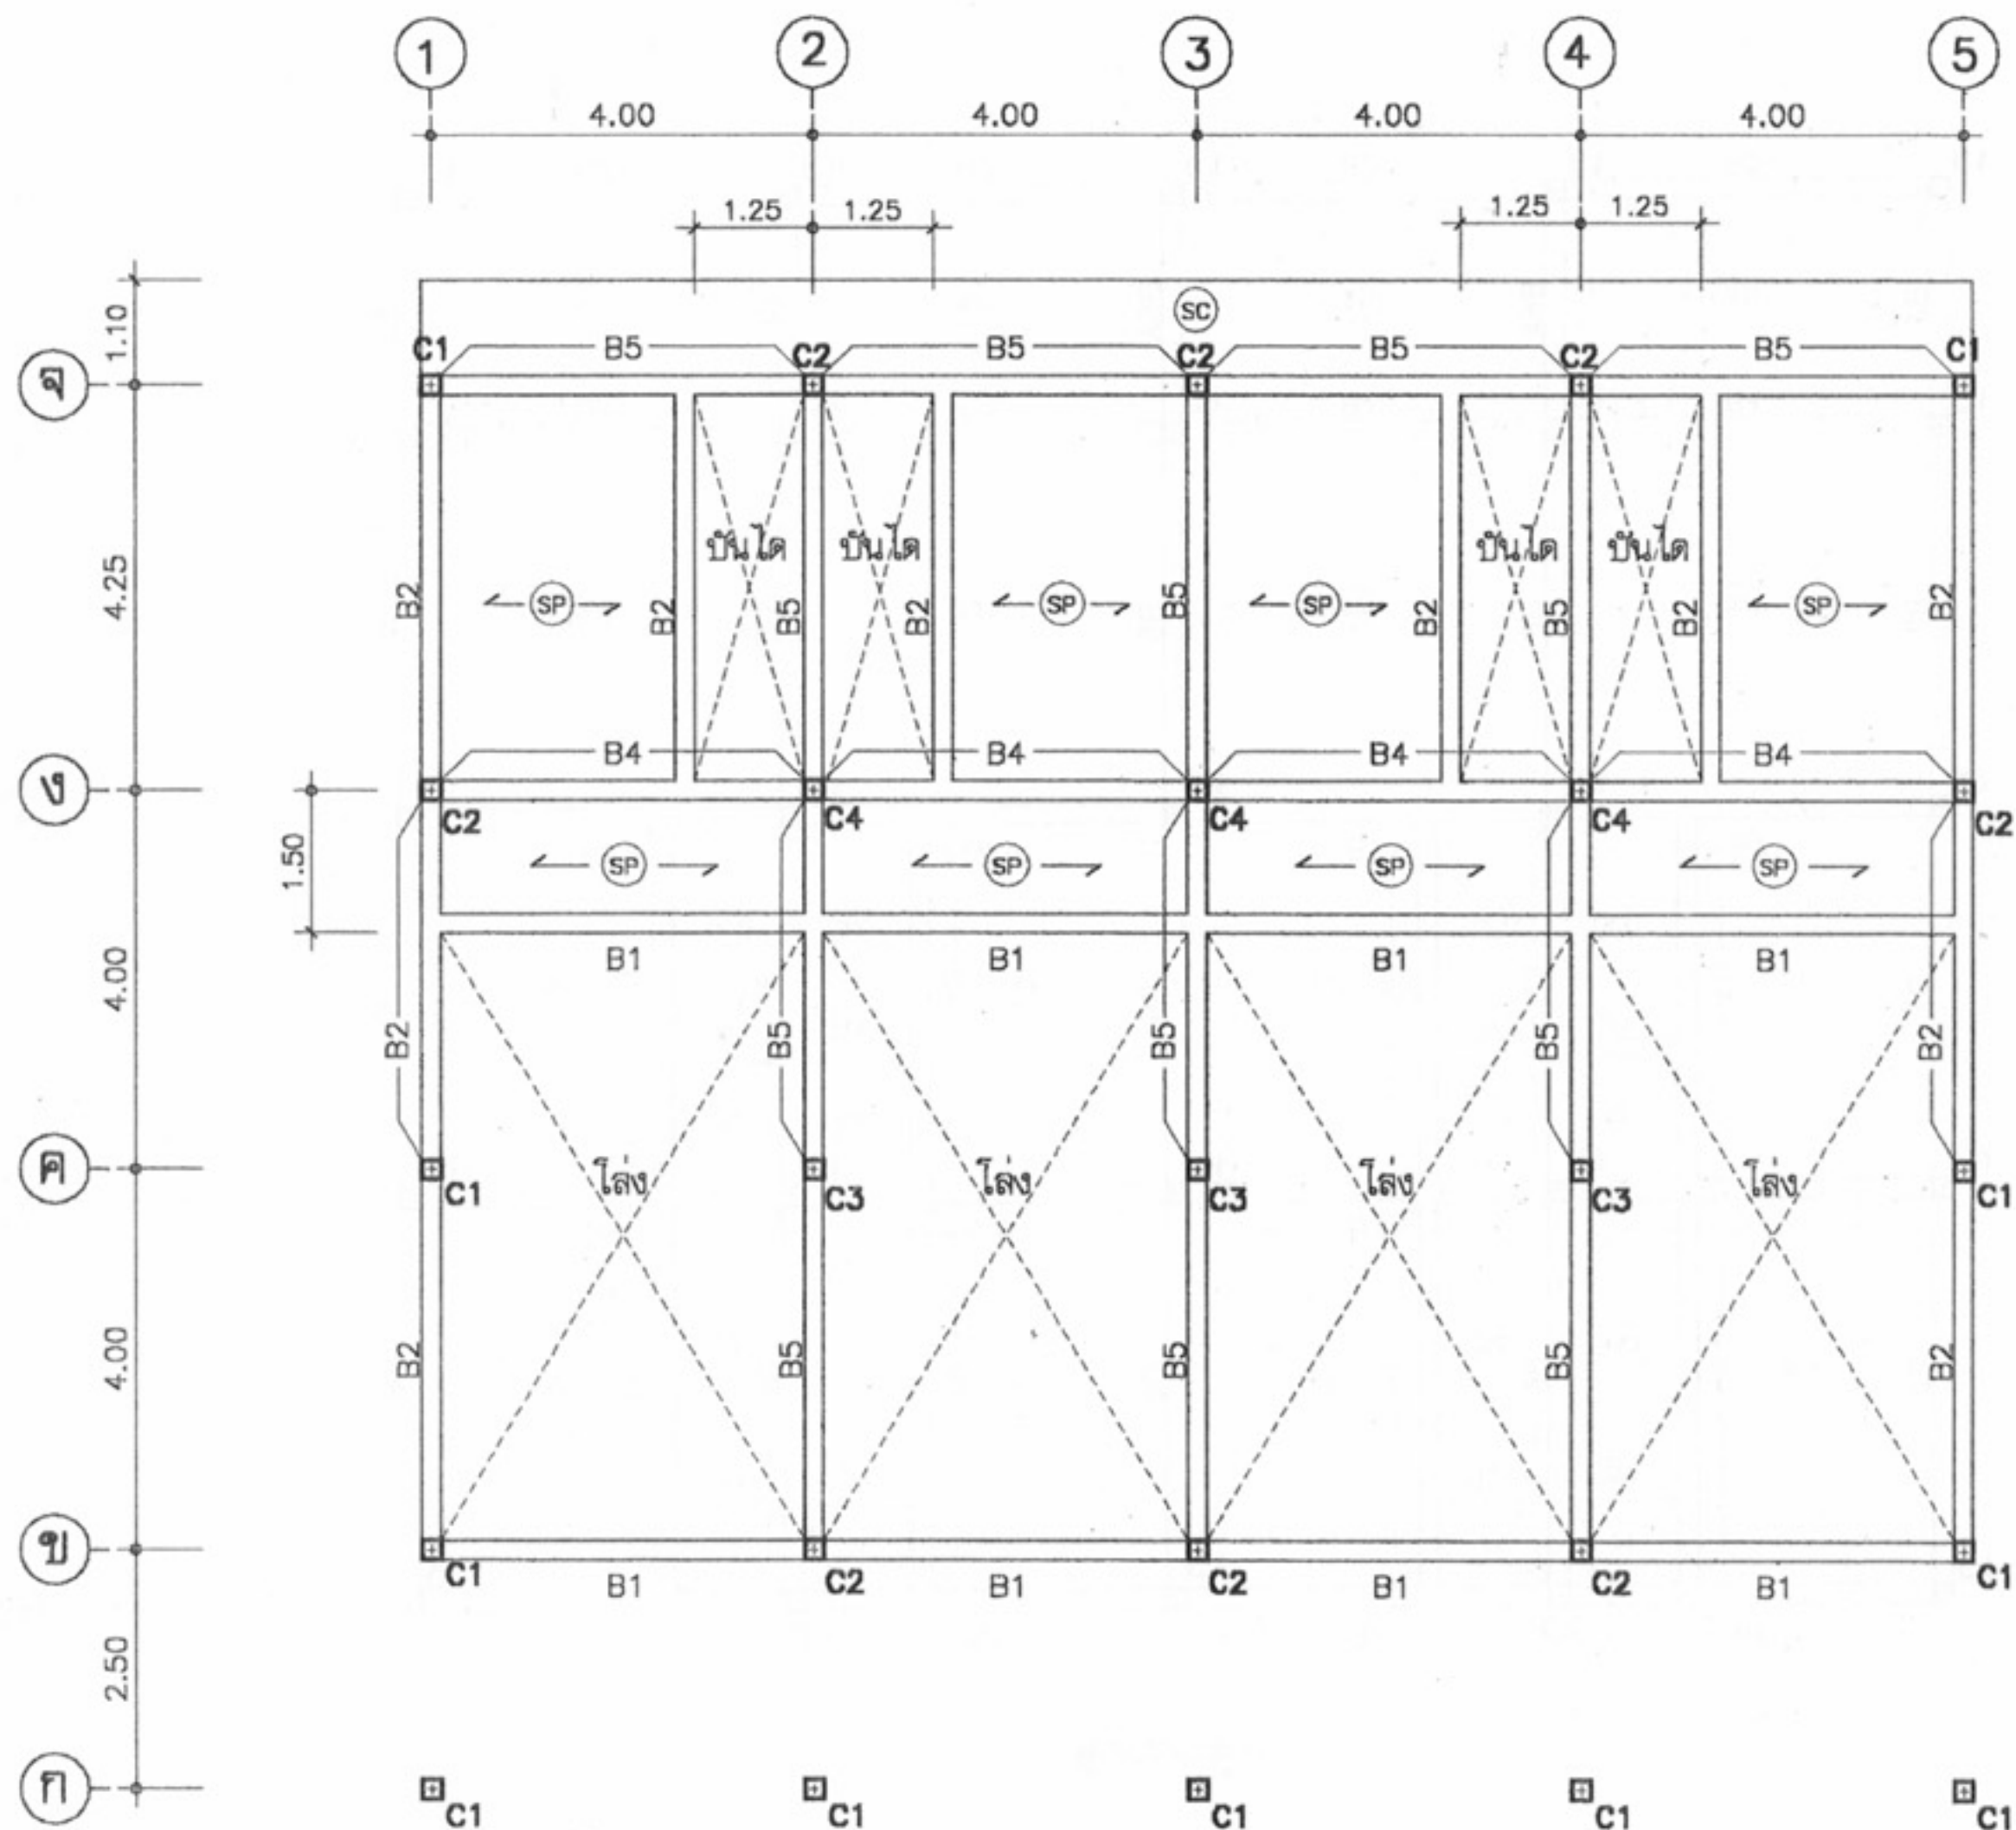

แปลนเสา คาน พื้น ชั้นลอย
มาตราส่วน 1:100

โครงการแบบอาคารเพื่อประชาชน ไทยอนุรักษ์ไทย	
แบบ ดินแถวอนุรักษ์ 2 ชั้น	
สำนักสถาปัตย์กรรม	

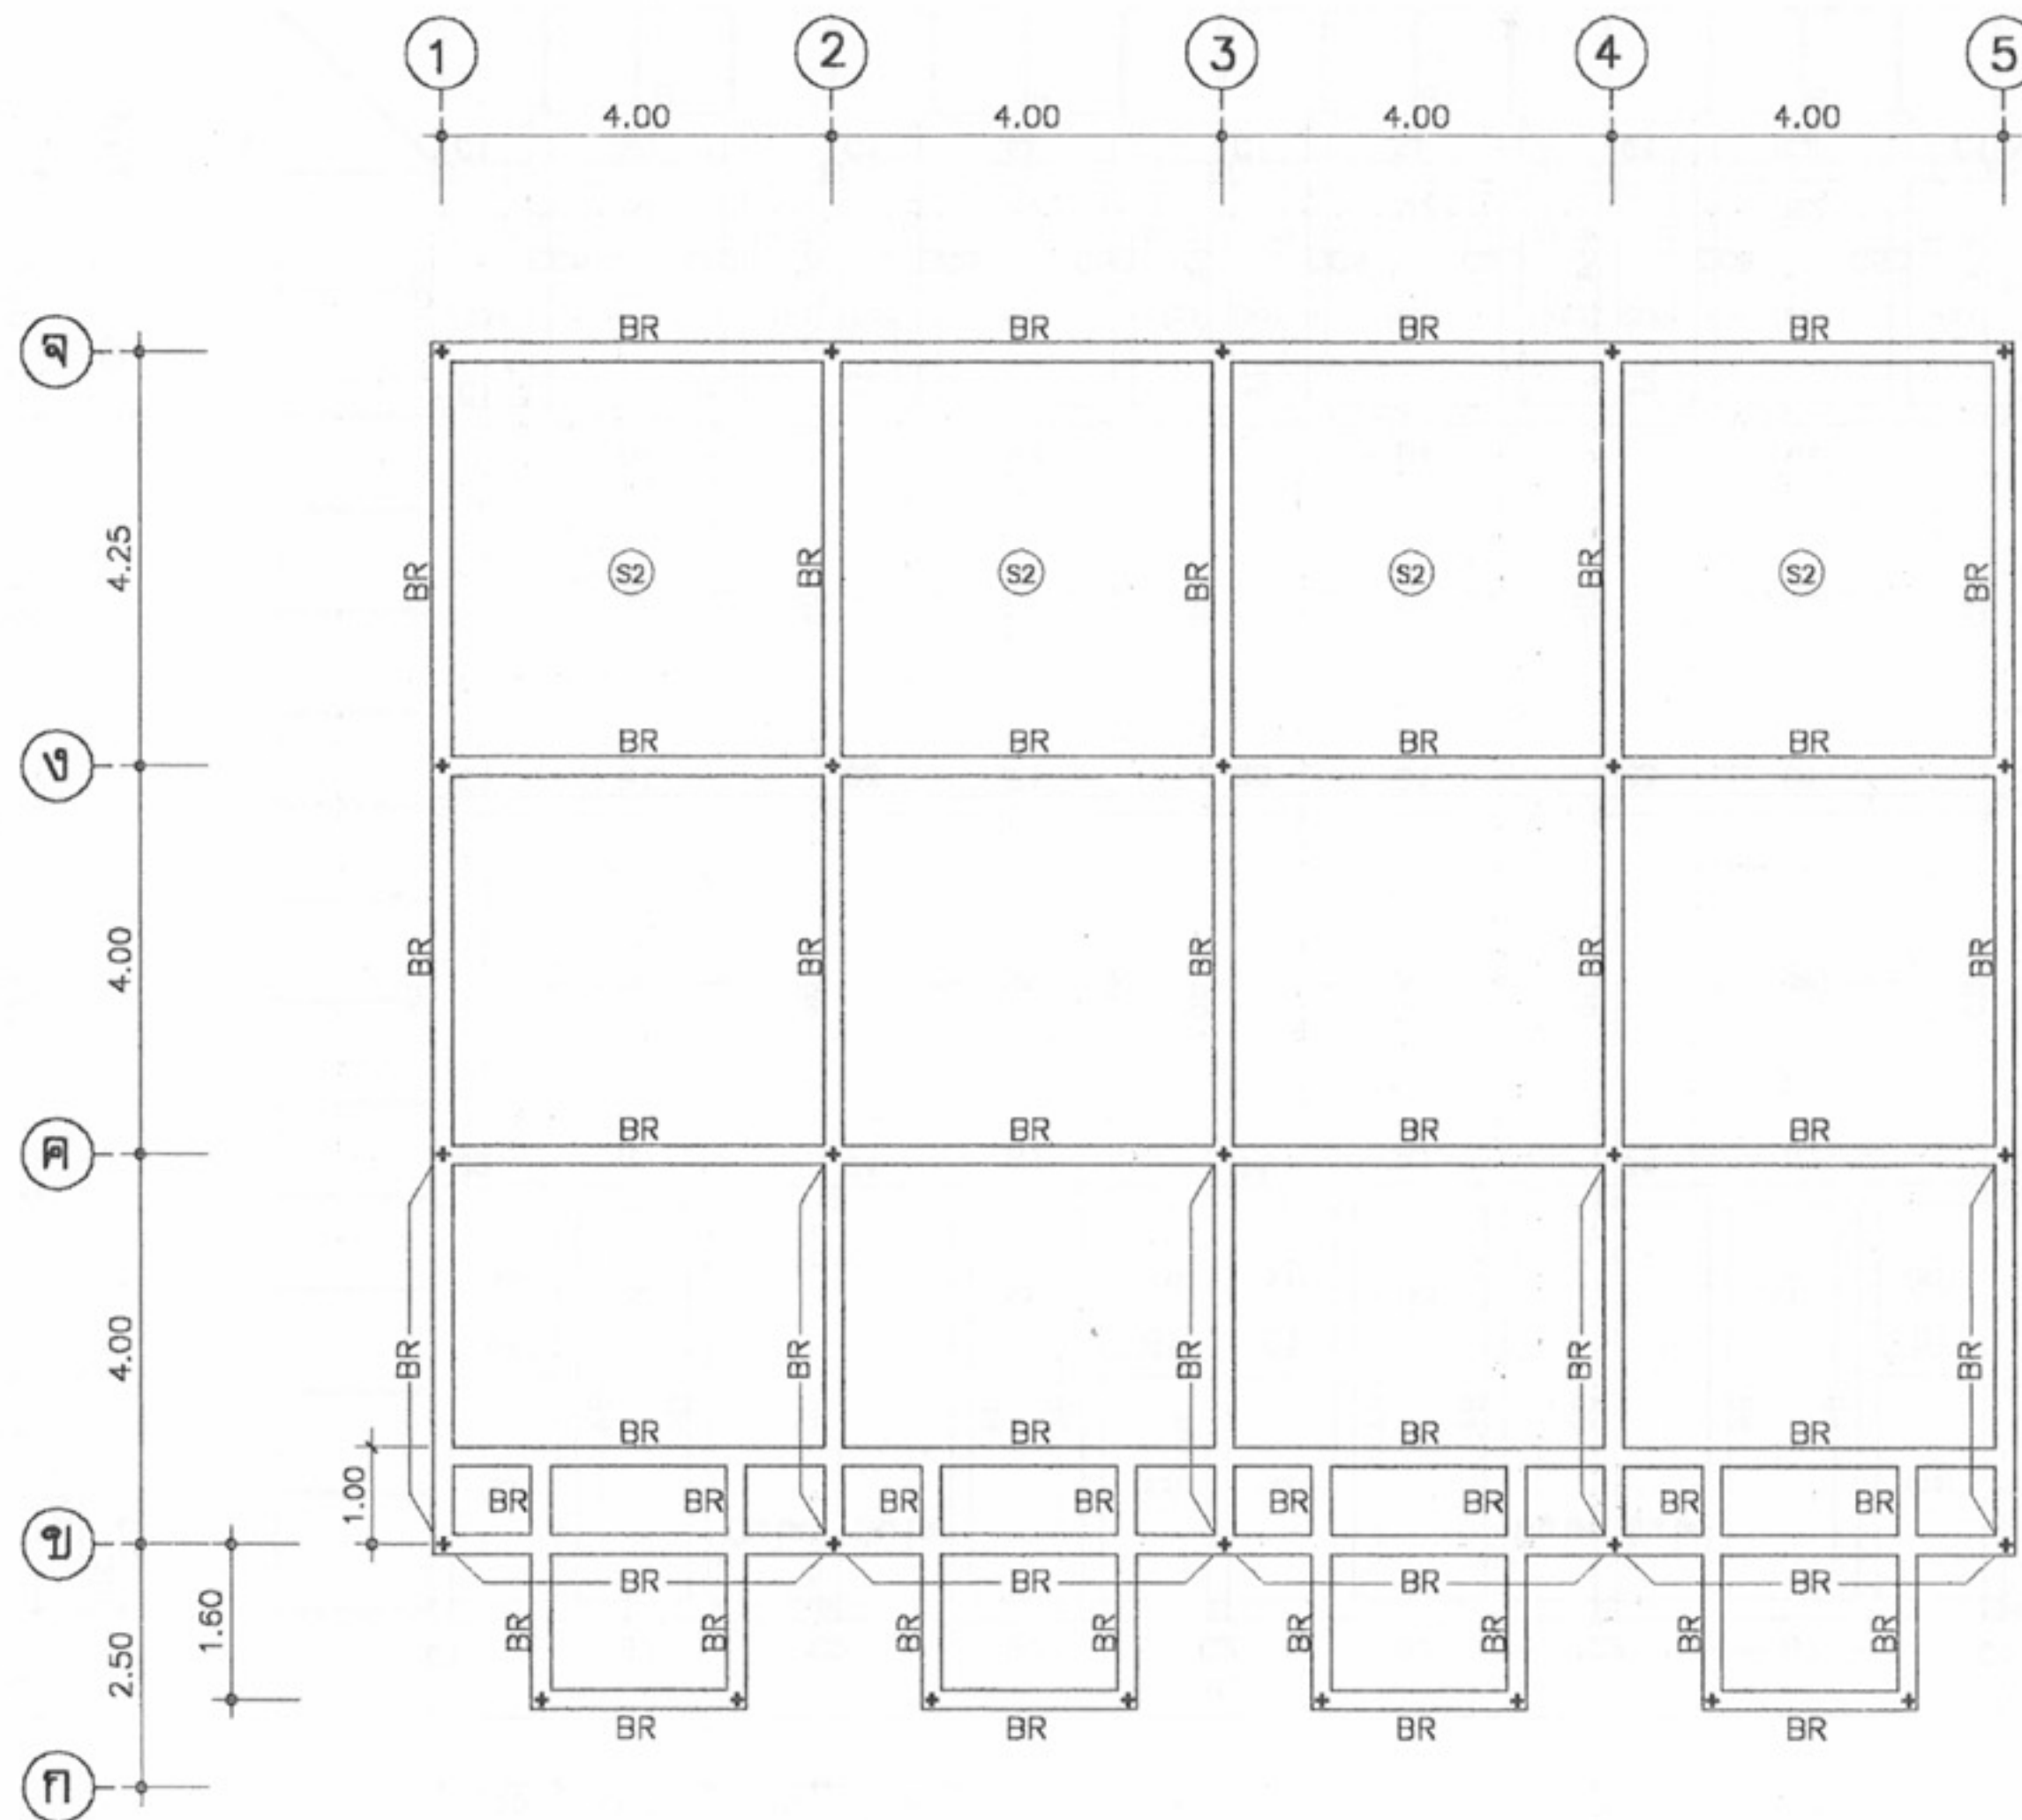

แปลนคาน หลังคา
มาตราส่วน 1:100



โครงการแบบอาคารเพื่อประชาชน
ไทยอนุรักษ ไทย

แบบ
พักแถวอนุรักษ 2 ชั้น

สำนักสถาปัตย์กรรม
ผู้ควบคุมการก่อสร้าง

</

