

พระอุโบสถ ภาคกลาง แบบที่ ๔

แบบสำนักงานพระพุทธศาสนาแห่งชาติ




โครงการแบบมาตรฐานอาคารศาสนาเพื่อประชาชน

พระอุโบสถ ภาคกลาง แบบที่ ๔




(อุโบสถขนาดเล็ก)

แบบสำนักงานพระพุทธศาสนาแห่งชาติ

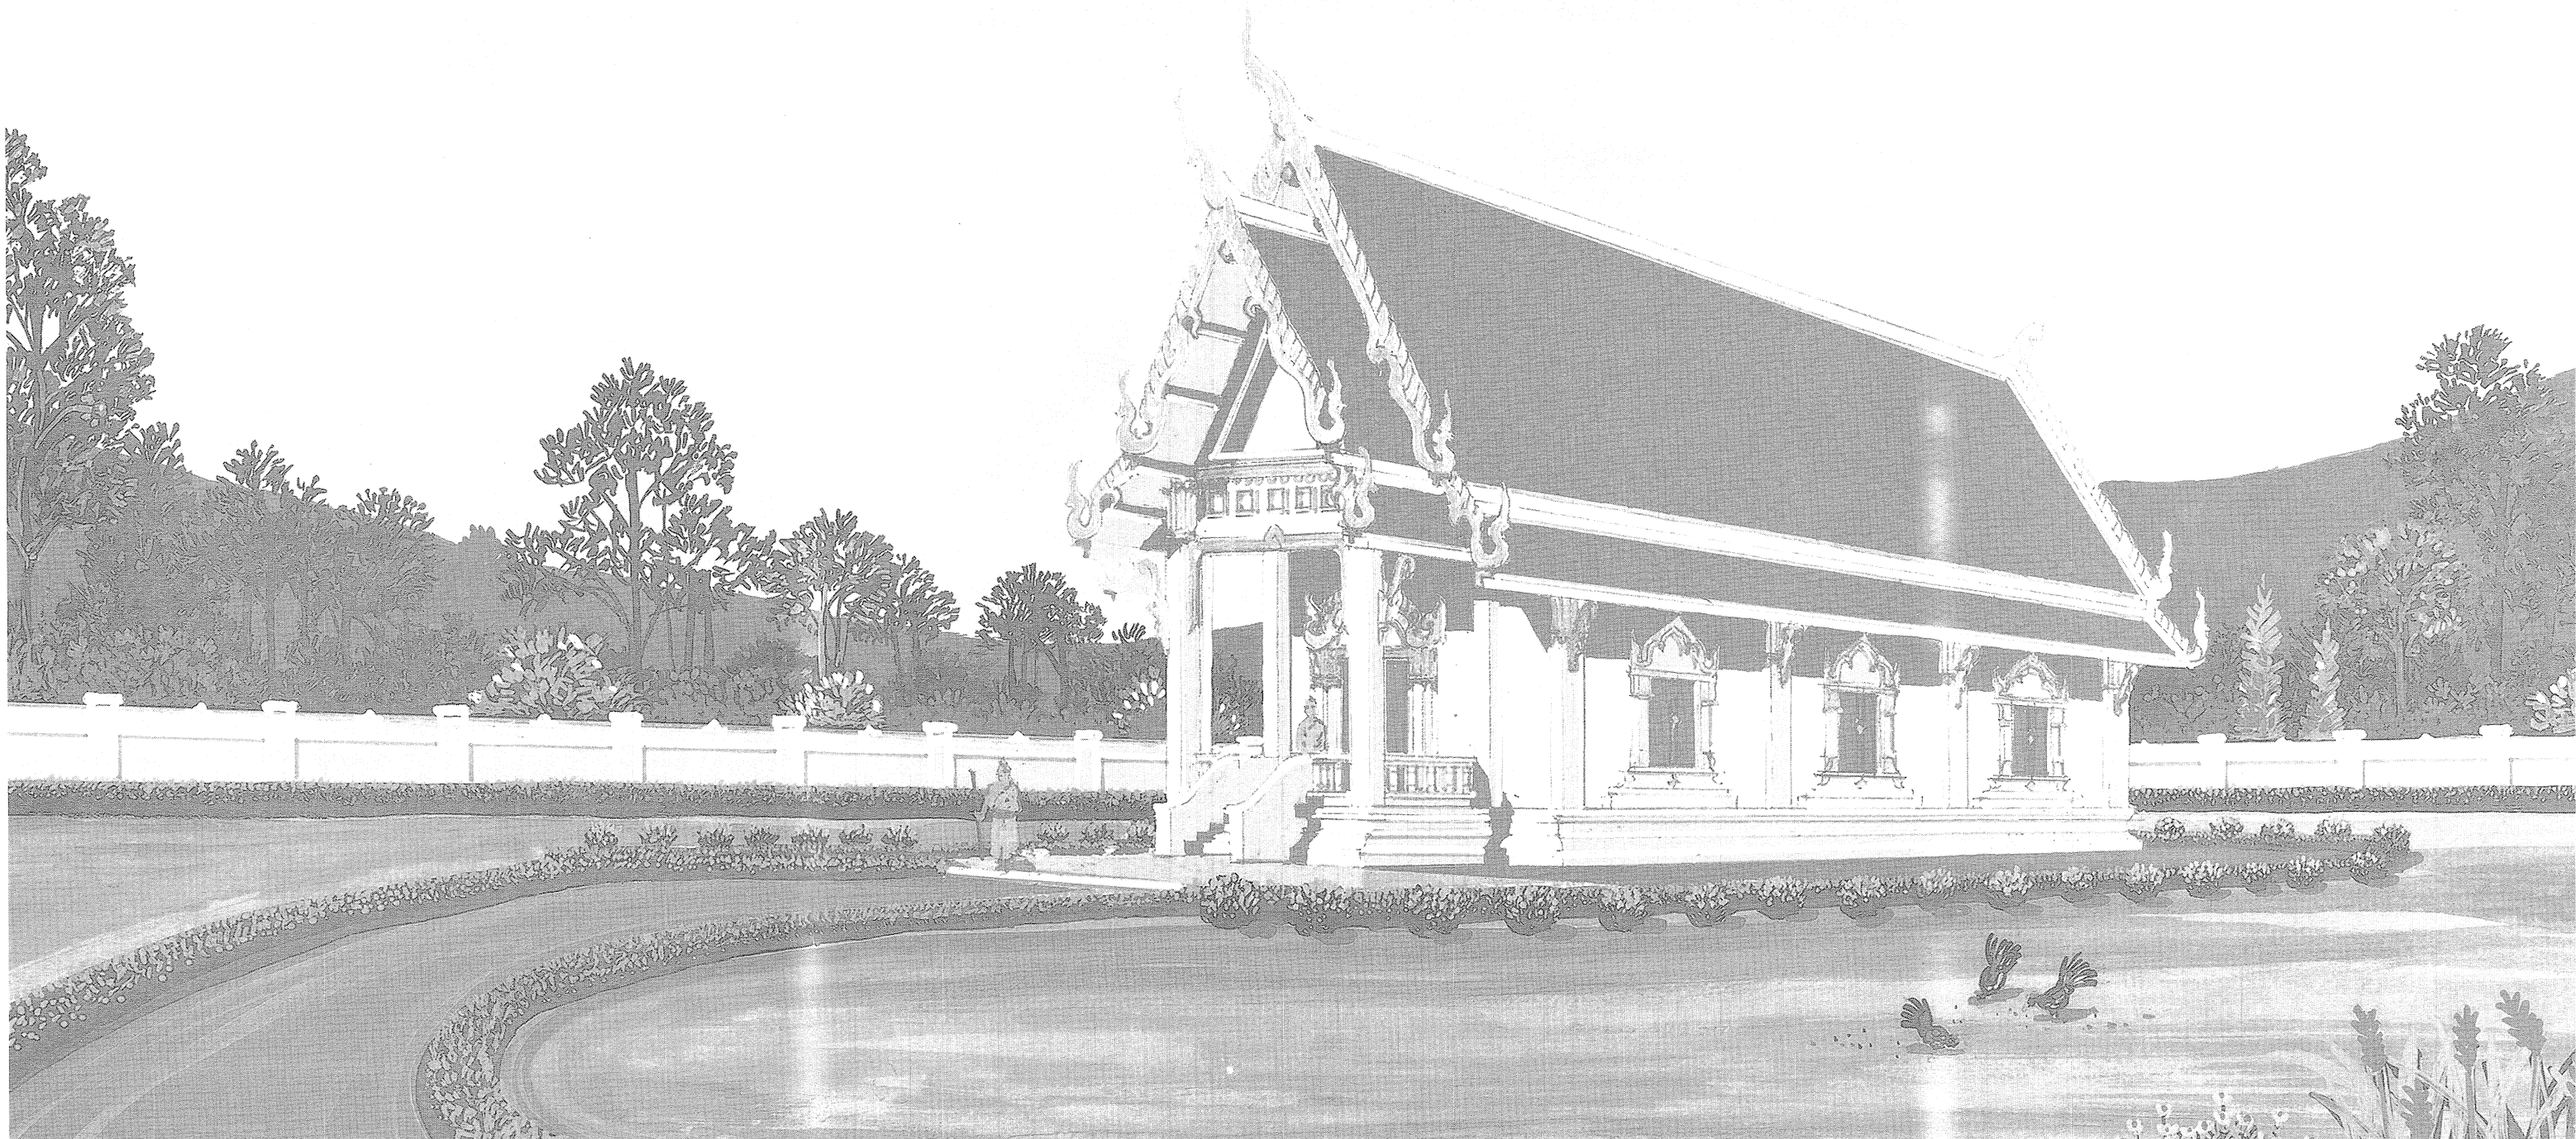

รายการสถาปัตยกรรม

	หน้า
แปลนอุโบสถ	1
รูปด้านหน้า	2
รูปด้านข้าง	3
รูปตัดตามขวาง	4
รูปตัดตามยาว	5
แปลนฐานราก, คานคอดิน	6
แปลนคาน, เสา, พื้น	7
แปลนคานอะเส, ฝ้าเพดาน	8
แปลนหลังคา	9
แปลนหลังคาปีกนก ชั้นที่ 2	10
แบบขยายบันได	11
แบบขยาย	12
โครงจั่วหลังคา ก, ข	13

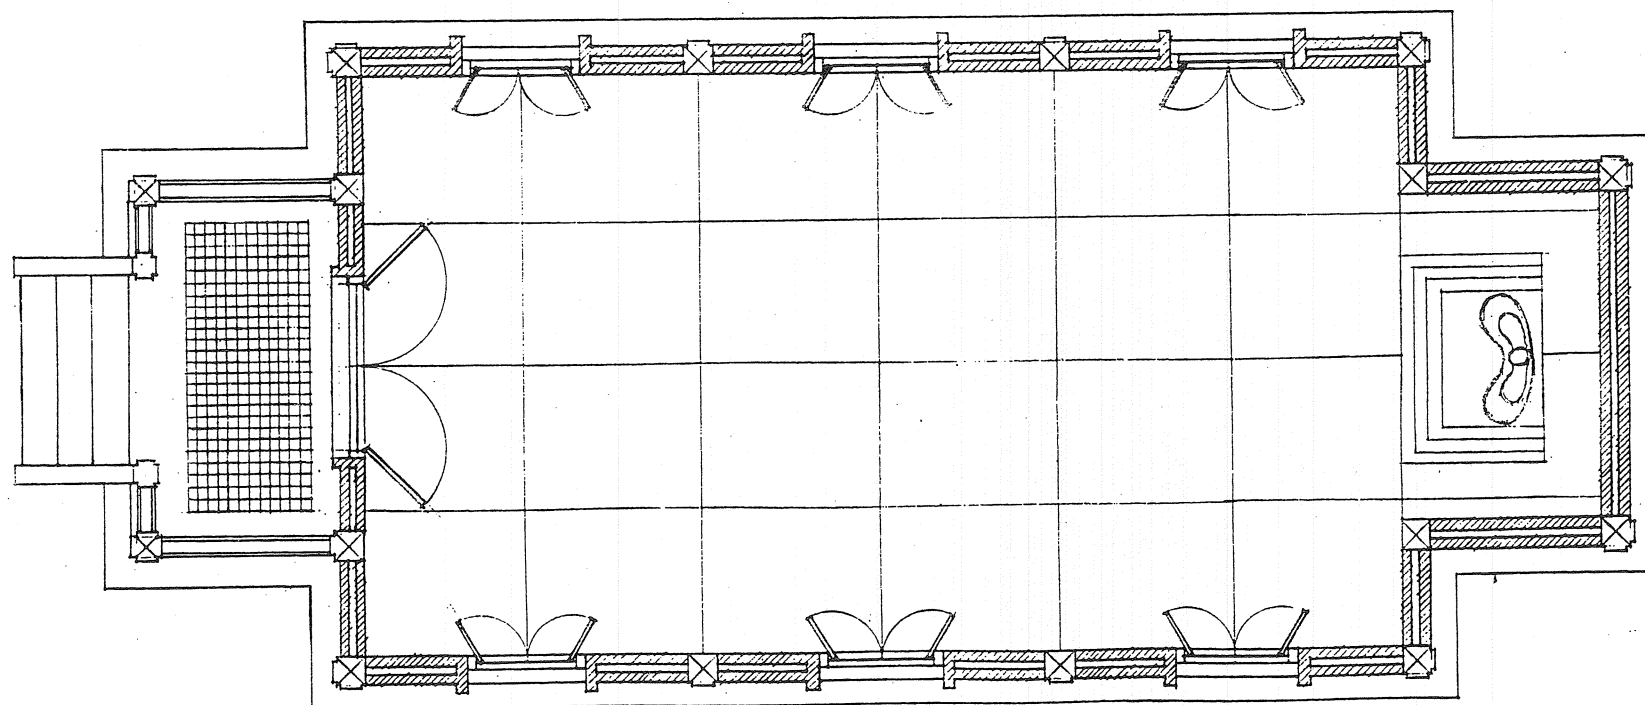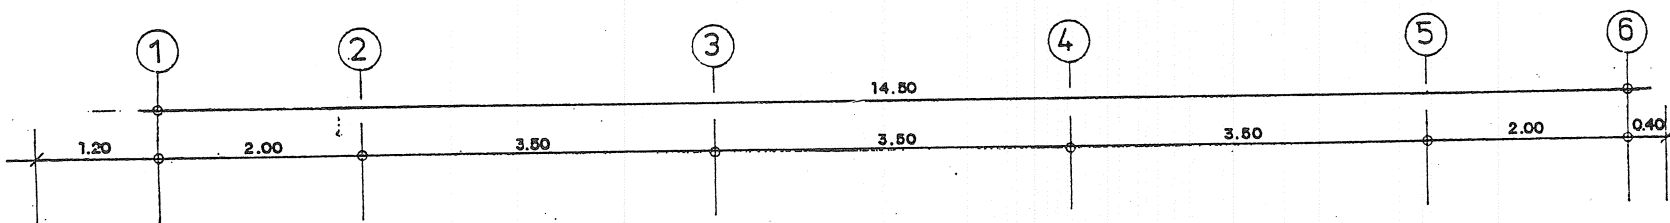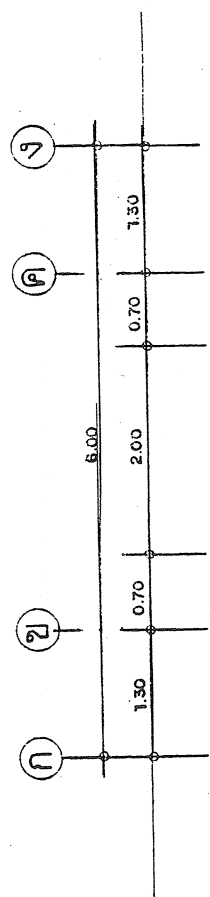

แปลนอุโบสถ 1 : 50

แบบก่อสร้าง

อุโบสถ ขนาดเล็ก


สถานที่ก่อสร้าง




อธิบดี	นายเสมอ นาคพงศ์
ผู้อำนวยการกอง	นายสมพงษ์ วัชรโน
หัวหน้าฝ่าย	นายปิยะบุตร ดีลายงค์
ตรวจแบบ	
มาตราส่วน	1:50
วันที่	เดือน มิถุนายน พ.ศ. 2535

สถาปนิก	นายดิเลก ตีระวินิช
ผู้อำนวยการกอง	นายเดชาวิวัฒน์ ชันธุสุวรรณ
วิศวกร	นางจิตติมา ชุนชำนาญ
เขียนแบบ	
แบบแสดง	แปลนอุโบสถ

แผ่นที่	1
จำนวนแผ่น	13

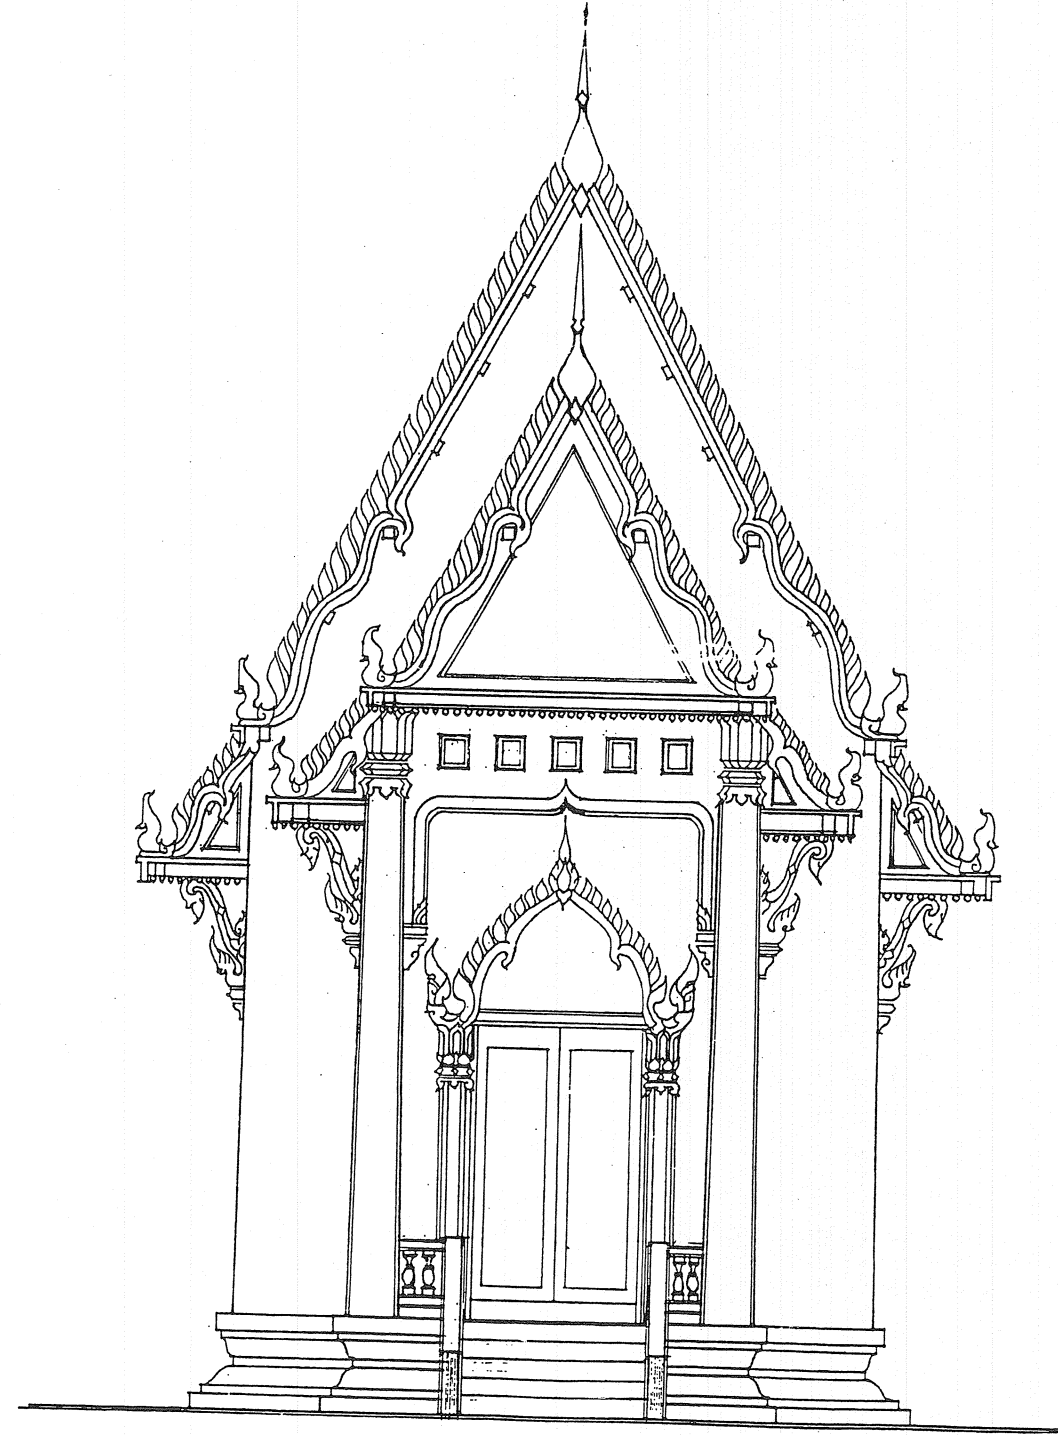

รูปด้านหน้า 1 : 50

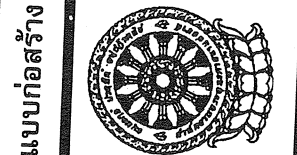

แบบก่อสร้าง ๑/๒๕๖๓ ขนาดเล็ก


อธิบดี	นายเสมอ นาคพงศ์
ผู้อำนวยการกอง	นายเสมอพงศ์ รัฐโน
หัวหน้าฝ่าย	นายปิยะบุตร สีลายังค์
ตรวจแบบ	
มาตราส่วน	1:50
วันที่	เดือน มิถุนายน พ.ศ. ๒๕๖๓

สถานที่ก่อสร้าง

สถาปนิก	นายดิลก ตีระวินุช
ผู้อำนวยการกอง	
วิศวกร	นายเดวิดวินทร์ ชินวิสุวรณ์
เขียนแบบ	นางจิตติมา ชูชำนาญ
แบบแสดง	รูปด้านหน้า


แผ่นที่ ๒

13
จำนวนแผ่น

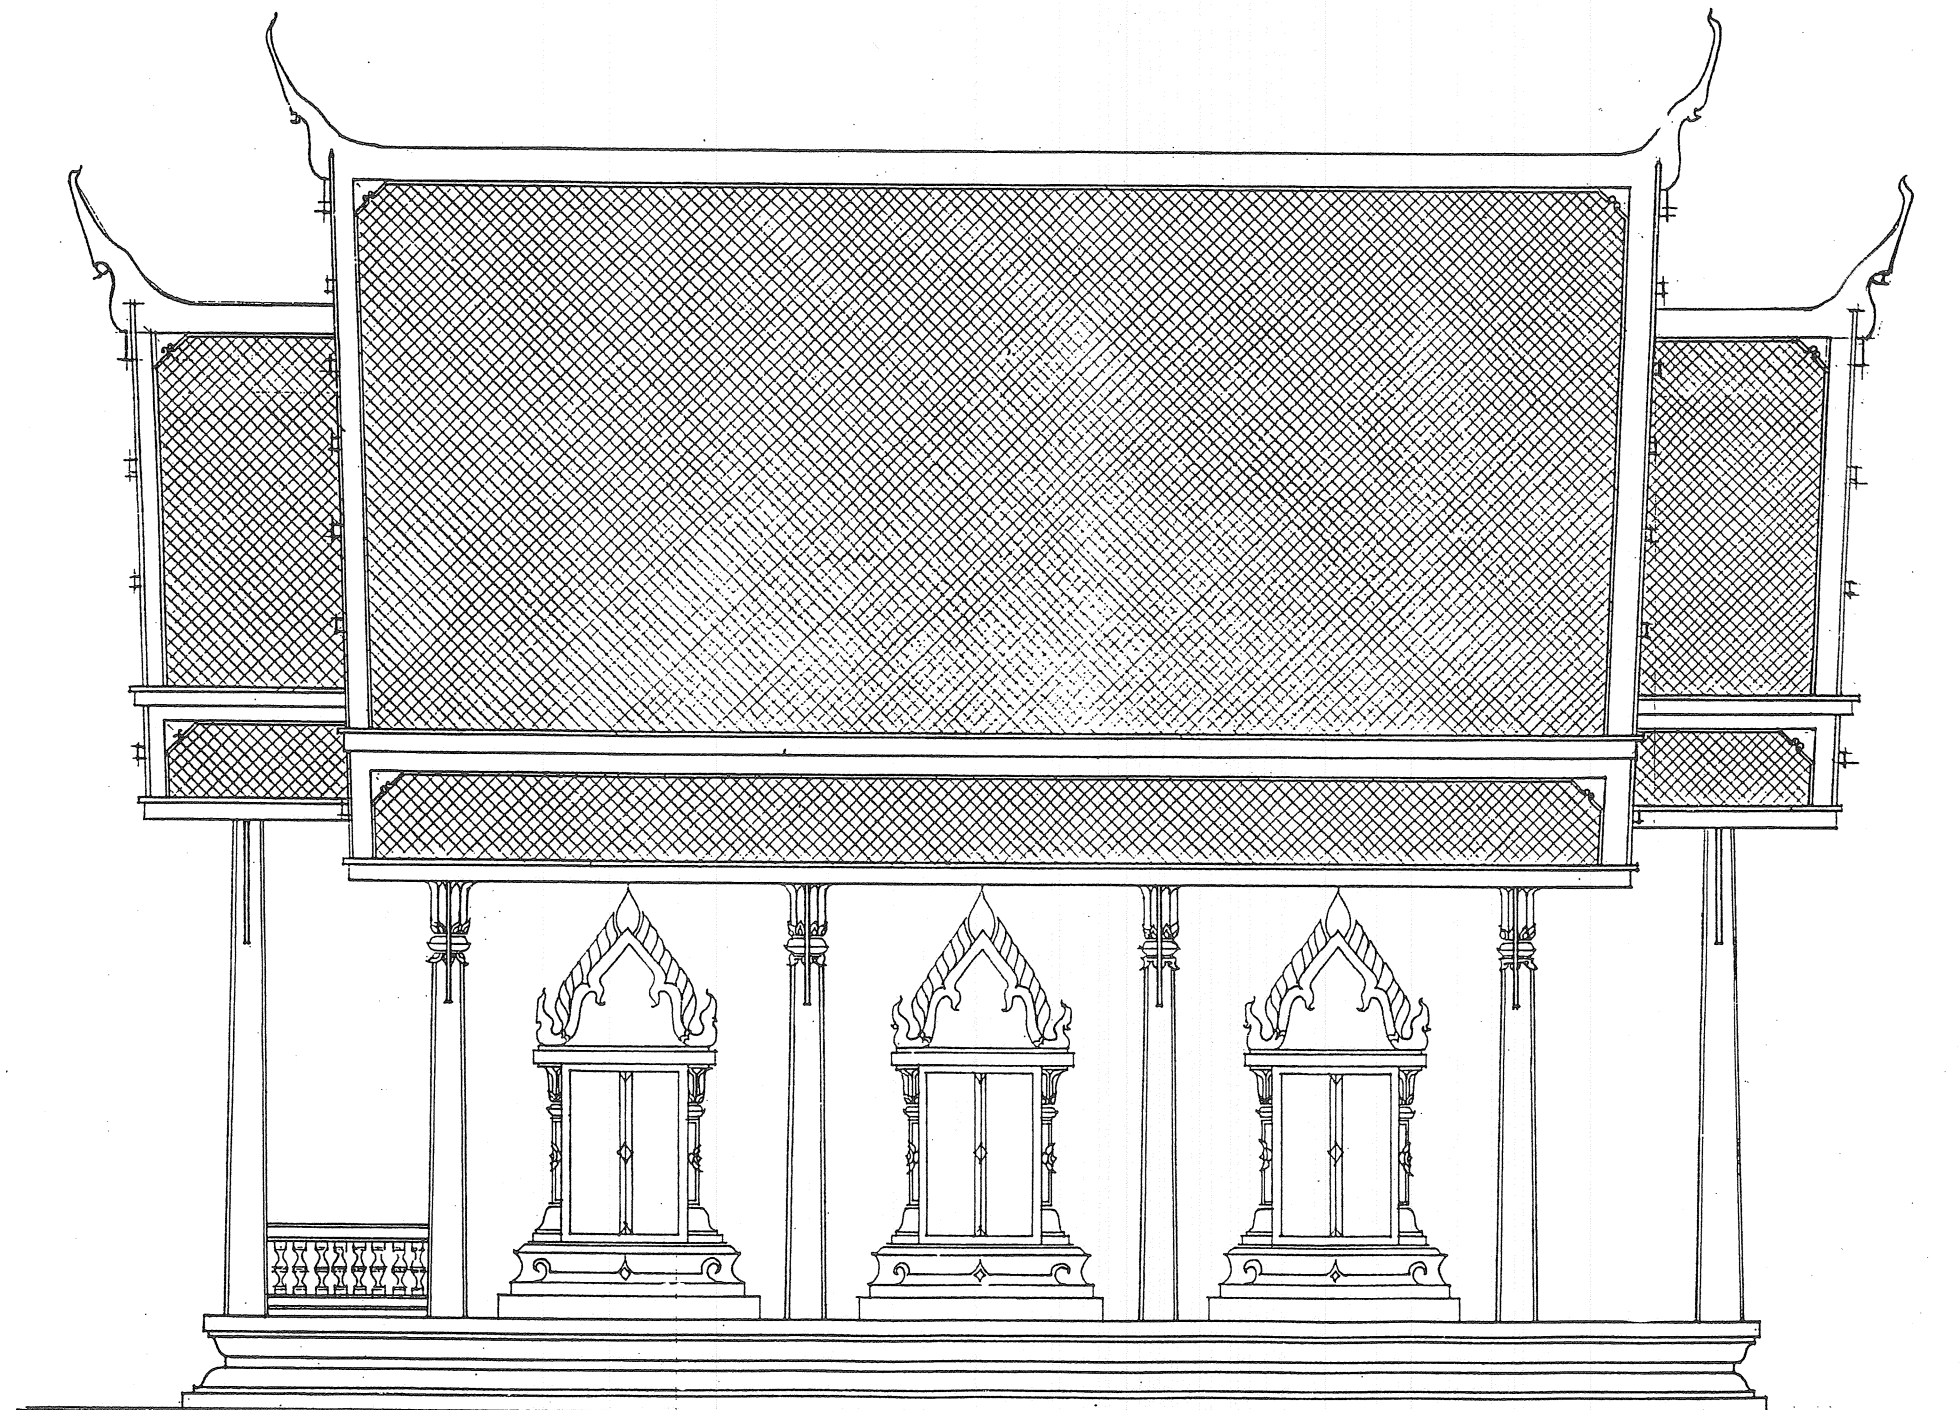


รูปด้านข้าง 1 : 50

แบบก่อสร้าง		ชื่อ หนาดเล็ง		สถานที่ก่อสร้าง	
	อธิบดี	นายเสมอ	นาคพงศ์	สถาปนิก	นายดิลก ศีระวินท์
	ผู้อำนวยการกอง	นายสมพงษ์	ราชโน	ผู้อำนวยการกอง	
	หัวหน้าฝ่าย	นายปิยะบุตร	ลีลาพงศ์	วิศวกร	นายเด็ตตีวินทร์ ชันธุ์สุวรรณ
	ตรวจแบบ			เขียนแบบ	นางจิตติมา ชุนชำนาญ
มาตราส่วน	1:50	วันที่	เดือน	มิกนายน	พ.ศ. 2535
				แบบแสดง	รูปด้านข้าง
				แผ่นที่	3
				จำนวนแผ่น	
				13	

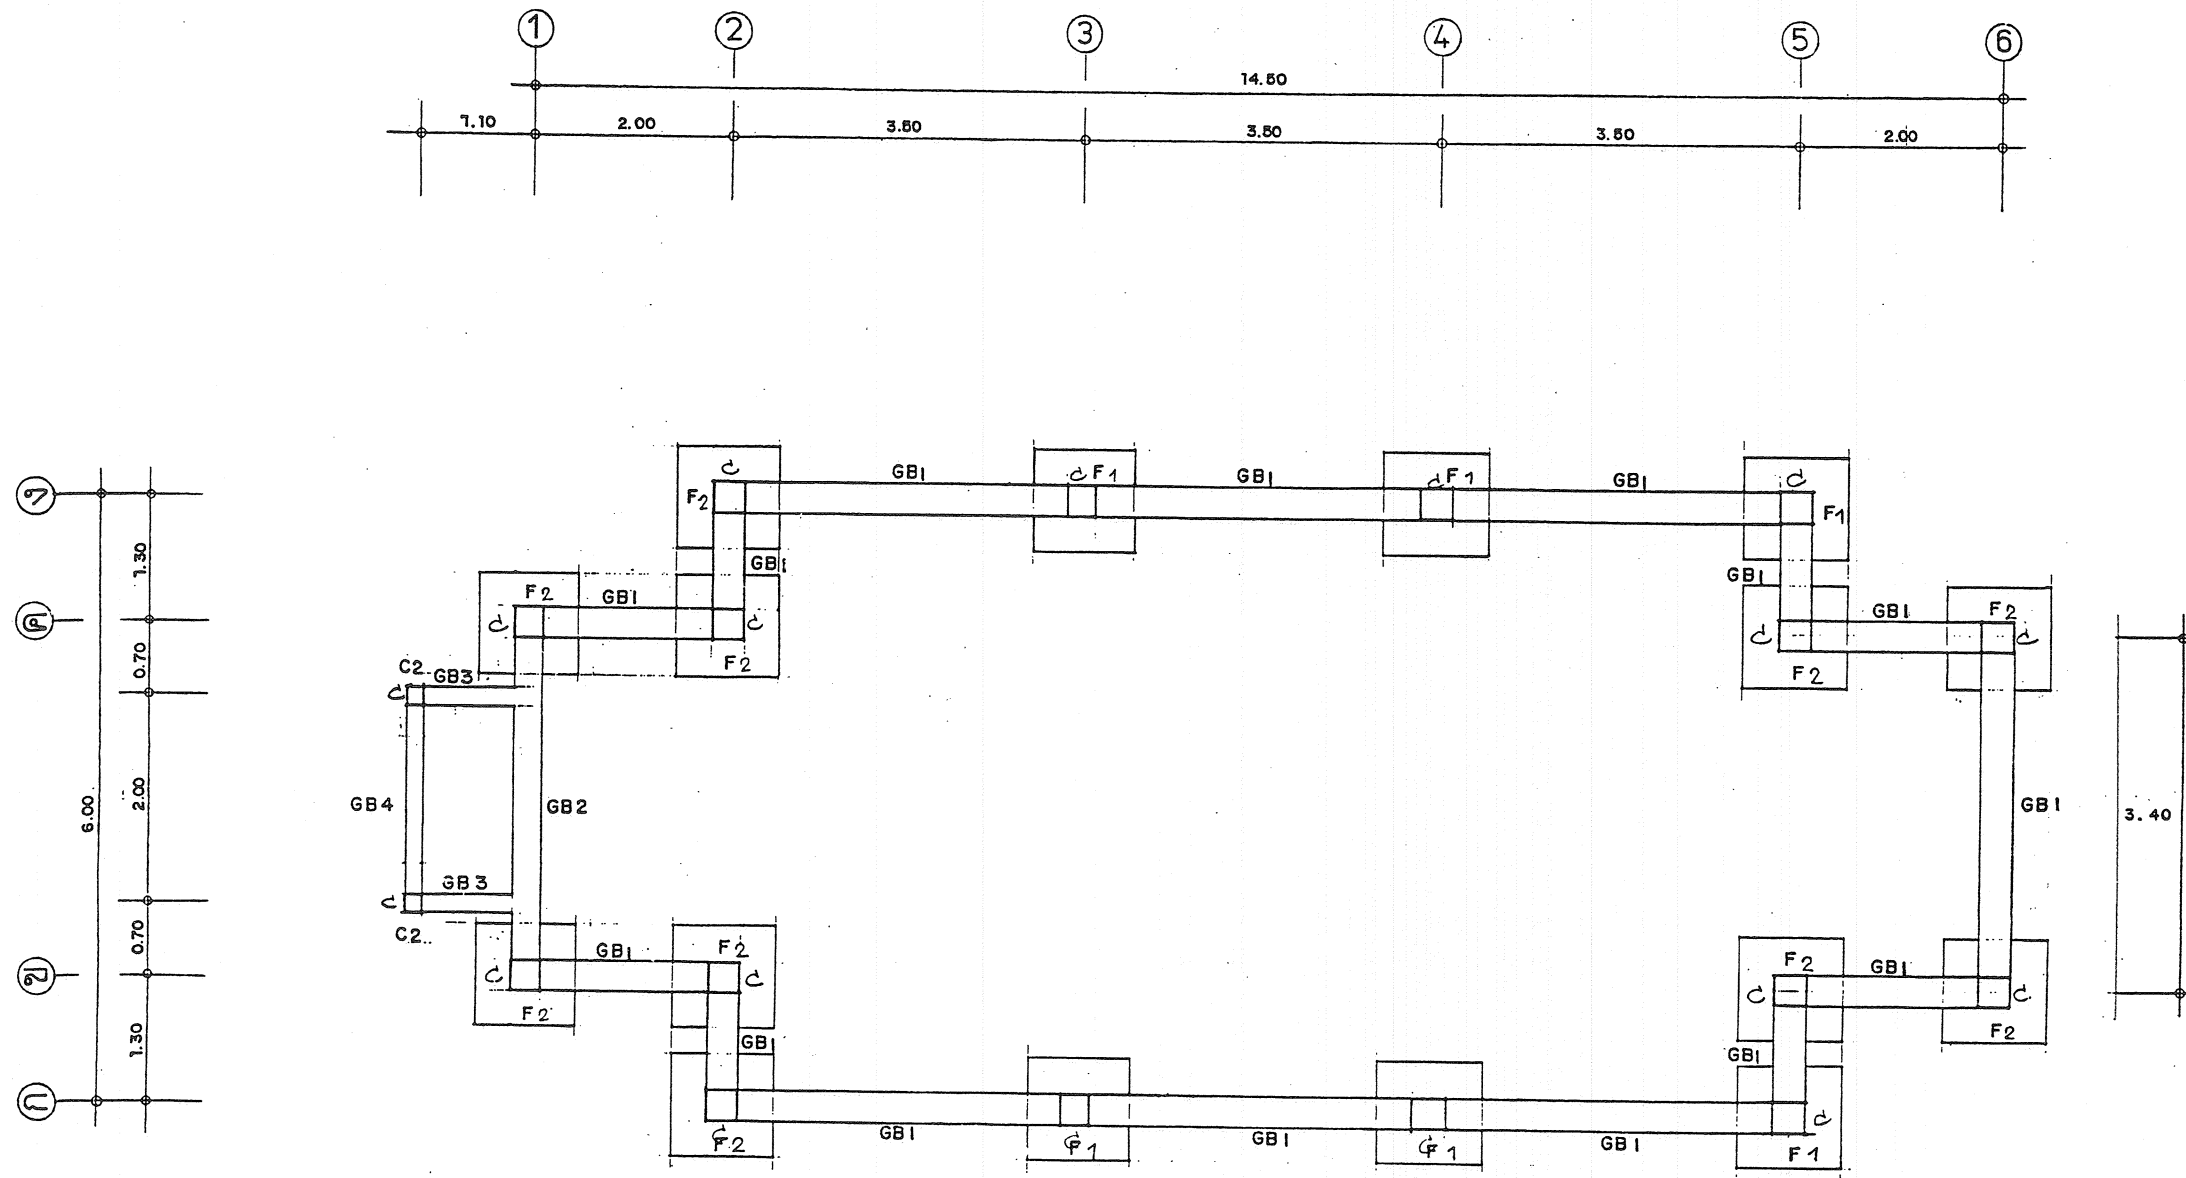

แปลนฐานราก, คานคอดิน 1 : 50

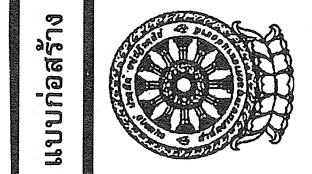




แบบก่อสร้าง

อุไรสิทธิ์ ขวาคัดเคียว


สถานที่ก่อสร้าง

อธิบดี	นายเสมอ นาคพงศ์	สถาปนิก	นายดิเลก ตีระวินท์
ผู้อำนวยการกอง	นายสมพงษ์ รัตน์	ผู้อำนวยการกอง	
หัวหน้าฝ่าย	นายปิยะบุตร สีลายงค์	วิศวกร	นายเด็ทธีวินทร์ ชันธุ์สุวรรณ
ตรวจแบบ		เขียนแบบ	นางจิตติมา ชุนชำนาญ
มาตรฐานส่วน	1:50	แบบแสดง	แปลนฐานราก, คานคอดิน
วันที่	เดือน มิถุนายน พ.ศ. 2535		




แผ่นที่ 6
จำนวนแผ่น 13

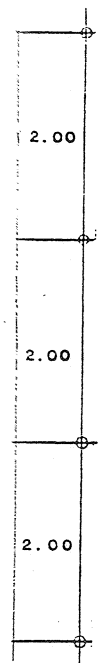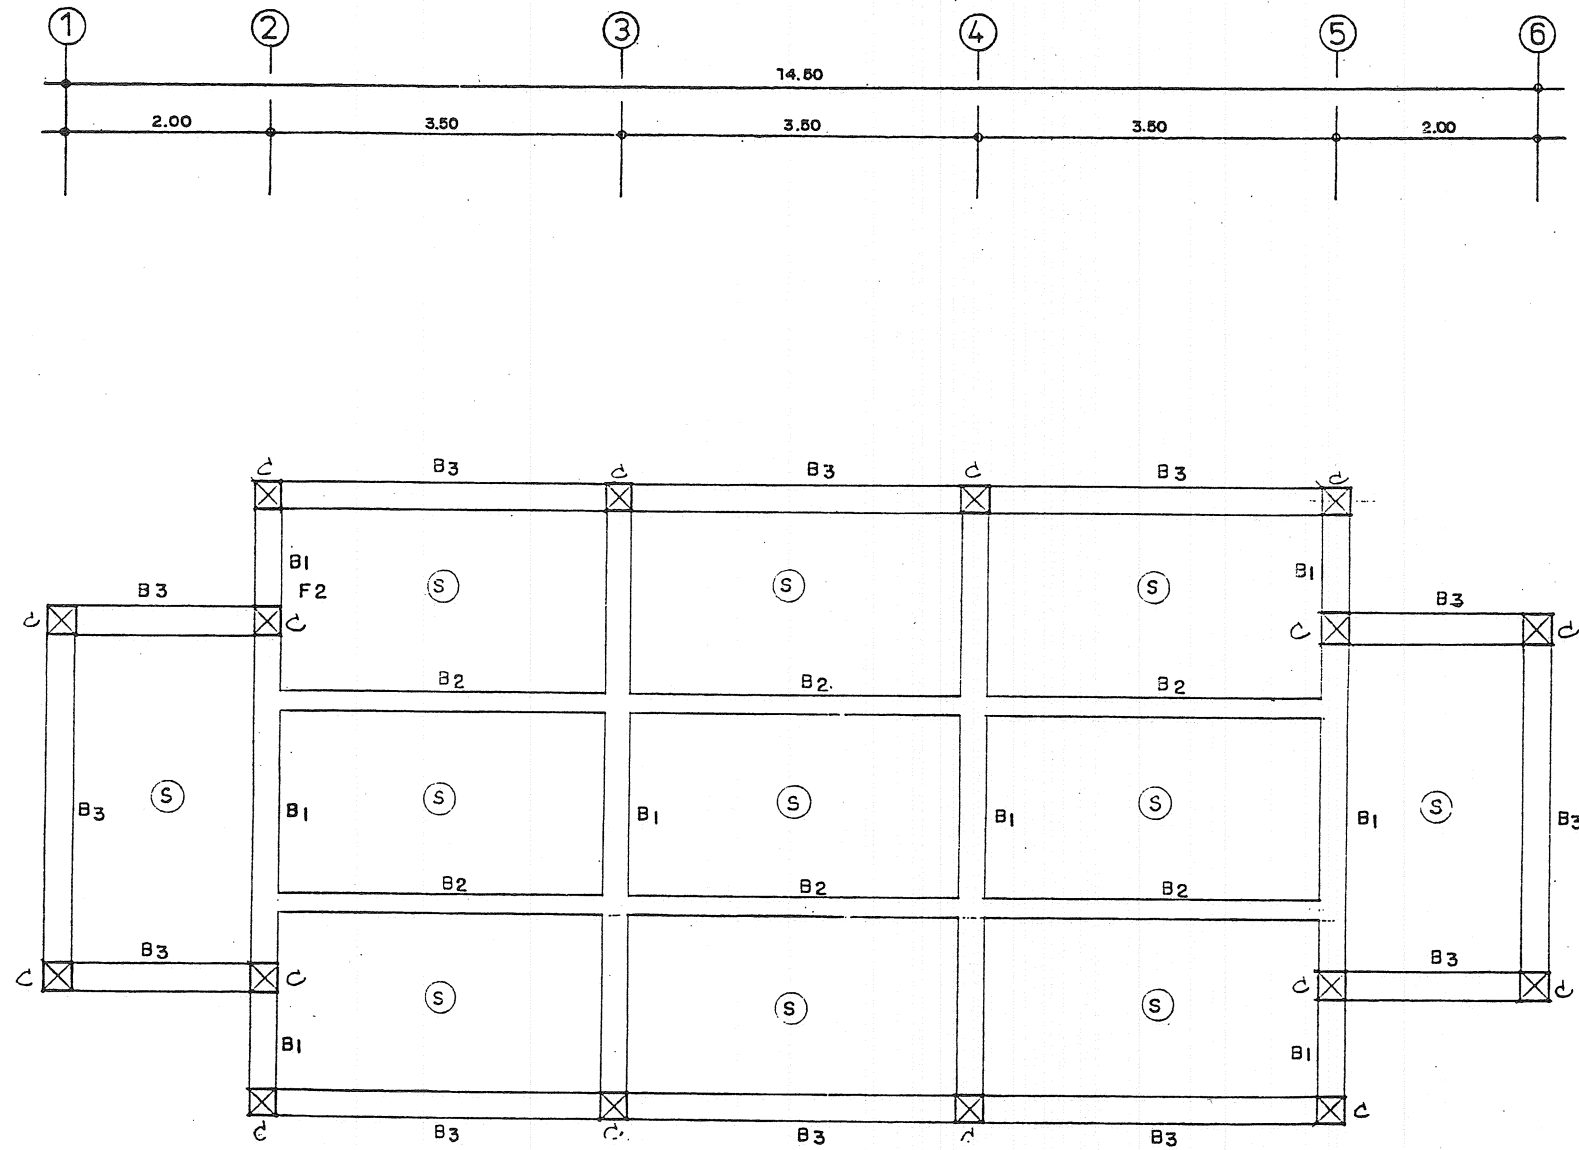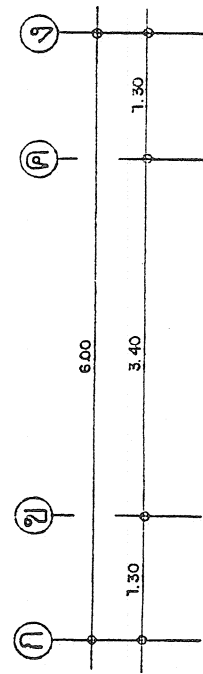

แปลน คาน , พื้น 1 : 50

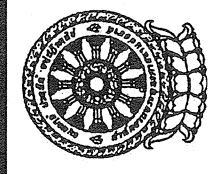แบบก่อสร้าง		สถานที่ก่อสร้าง	
	อธิบดี	นายเสมอ นาคพงศ์	นายกิตติ ตีระวินิจ
	ผู้อำนวยการกอง	นายสมพงษ์ รัตนโน	
	หัวหน้าฝ่าย	นายปิยะบุตร ดีล้ายงค์	นายเดชาธิวัฒน์ ชื่นสุพรรณ
	ตรวจสอบ		นางจิตติมา ชื่นสุพรรณ
มาตรฐาน	1:50	วันที่ เดือน มิถุนายน พ.ศ. 2535	แปลนคาน, เสา, พื้น

แผ่นที่ 7
จำนวนแผ่น 13

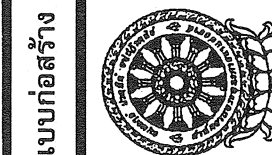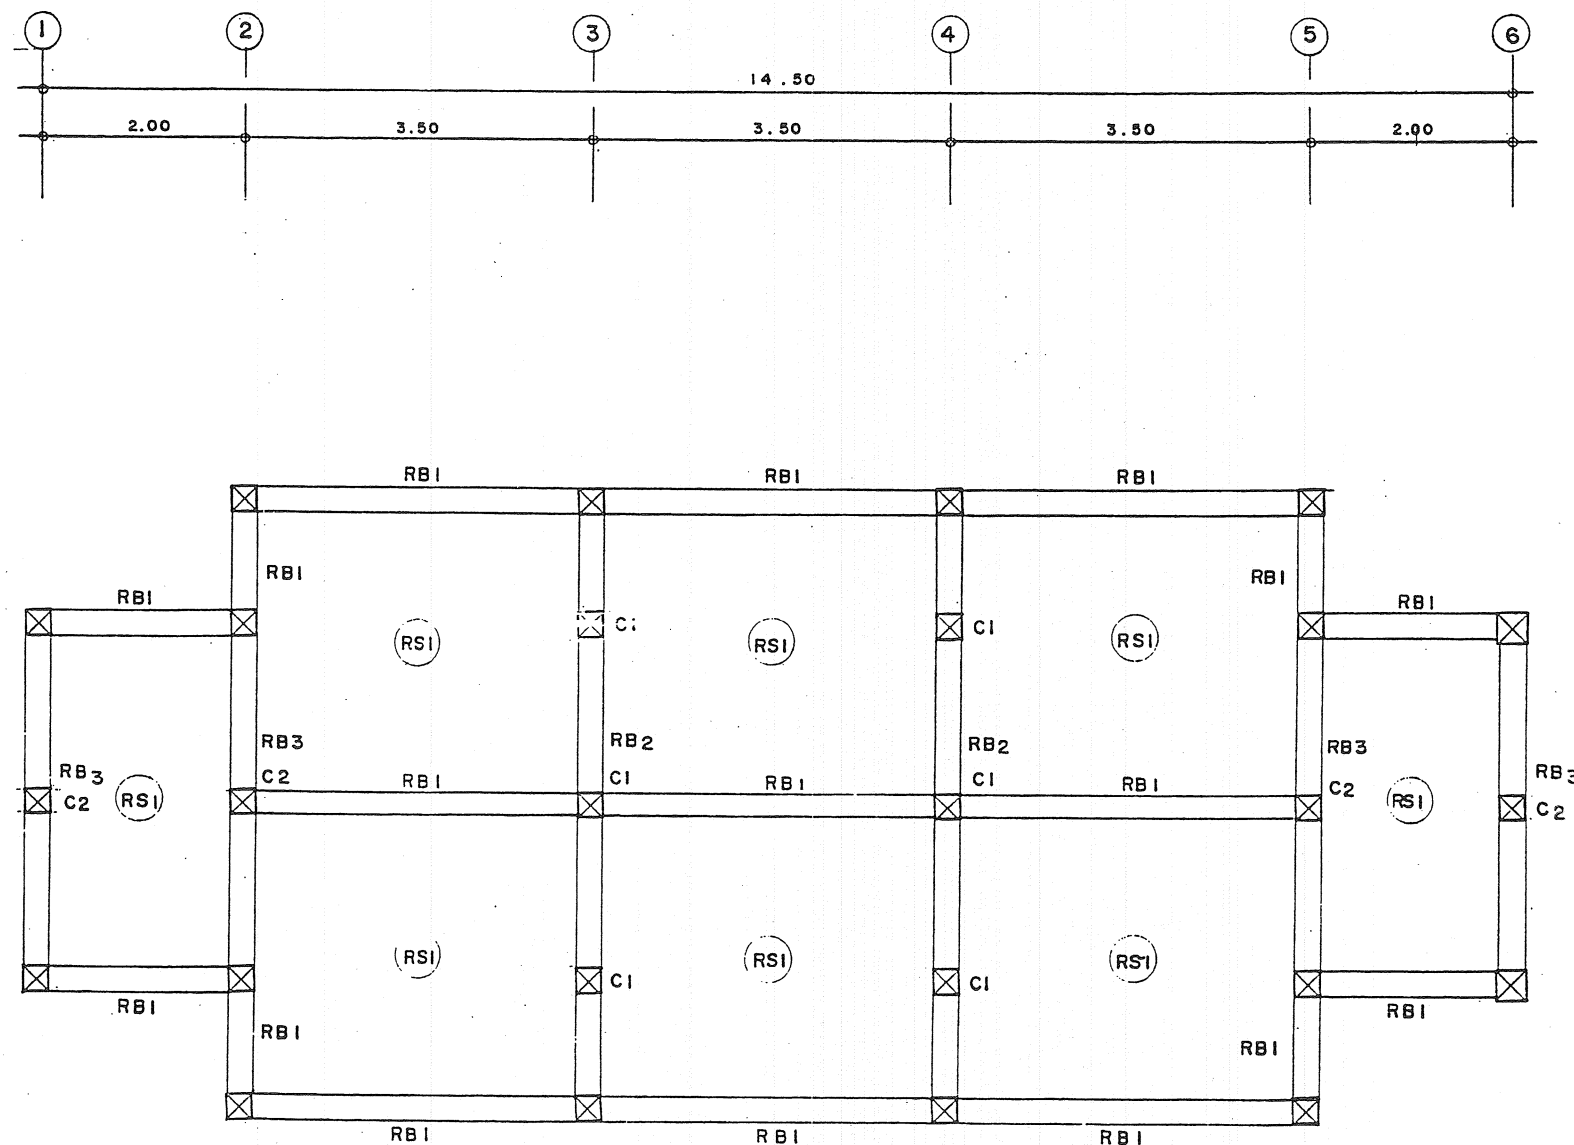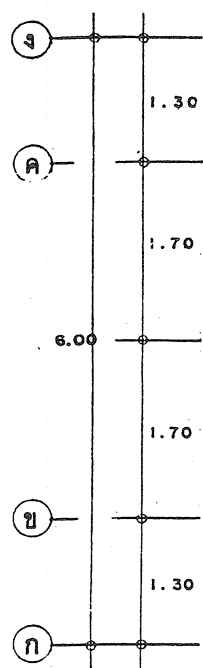

แบบก่อสร้าง

ผู้จัดทำ หนองบัวลำภู

สถานที่ก่อสร้าง

อธิบดี

นายสมานจิต ภิรมย์รัตน์

สถานศึกษา

นายดิเรก ตีระวินิจ

ผู้อำนวยการกอง

นายสมพงษ์ รัตน์

ผู้อำนวยการกอง

นายเดชาวิชิตร์ จันทร์สุวรรณ

หัวหน้าฝ่าย

นายปิยะบุตร ดีลายังค์

วิศวกร

นางวันดี ปดามทอง

ตรวจสอบแบบ

วันที่ เดือน พ.ศ. 2540

เขียนแบบ

แปลนคานอะเล, ผ้าเพดาน

มาตรฐาน



1:50

แบบแสดง


แผ่นที่ 8




13

จำนวนแผ่น

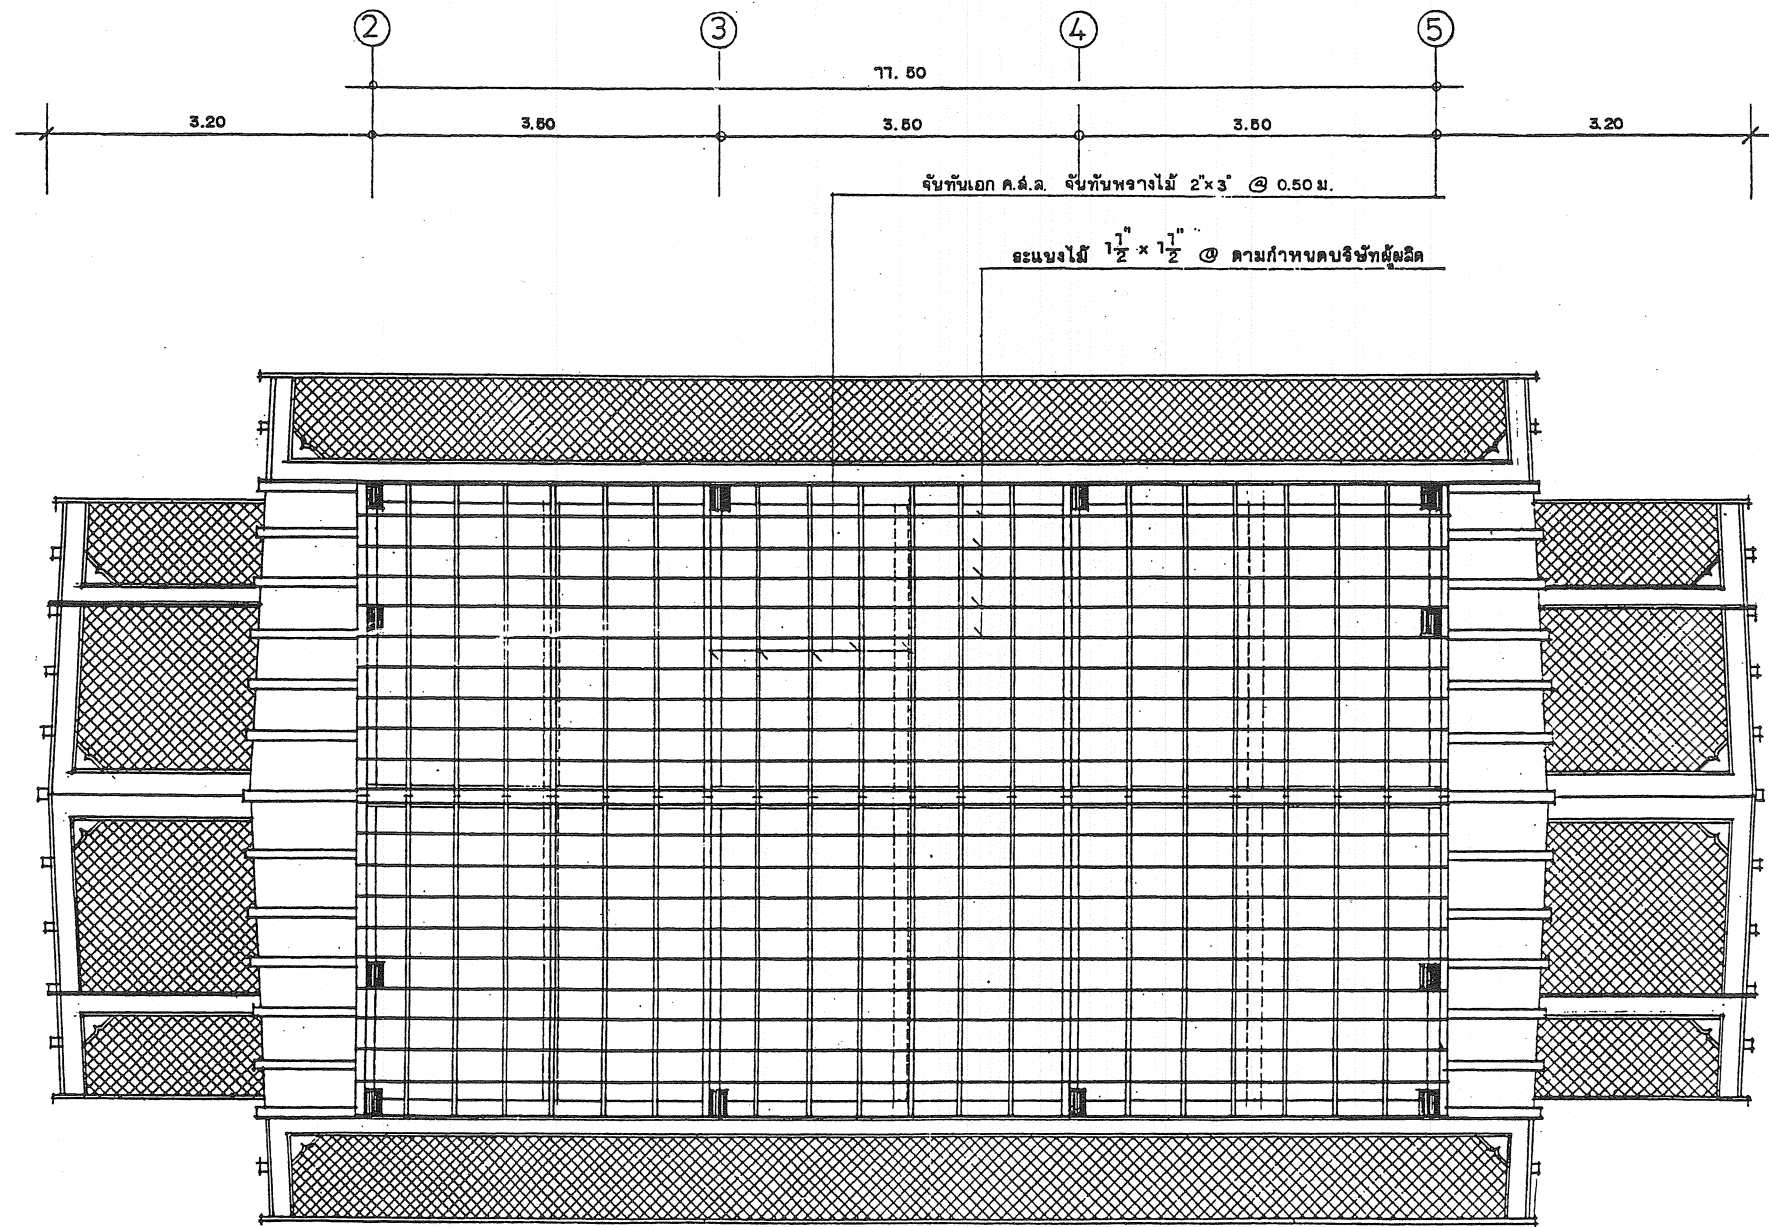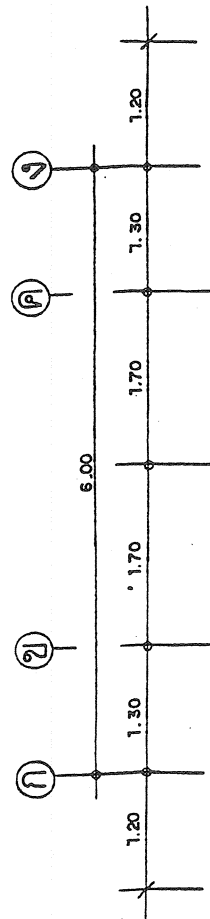


แปลนหลังคา 17.50

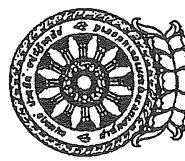แบบก่อสร้าง		ดูใบเสร็จ ขนาดได้		สถานที่ก่อสร้าง		แผ่นที่ 9		13 จำนวนแผ่น	
	อธิบดี	นายเสมอ	นาคพงศ์	สถาปนิก	นายดิเลก ตีระวินุช				
	ผู้อำนวยการกอง	นายสมพงษ์	รัฐโน	ผู้อำนวยการกอง					
	หัวหน้าฝ่าย	นายปิยะบุตร	สียาญค์	วิศวกร	นายเดวิดตีวินุช ชินสุวรรณ				
	ตรวจแบบ			เขียนแบบ	นางจิตติมา ชูชำนาญ				
	มาตราส่วน	1:50	วันที่ เดือน มิถุนายน พ.ศ. 2535	แบบแสดง	แปลนหลังคา				

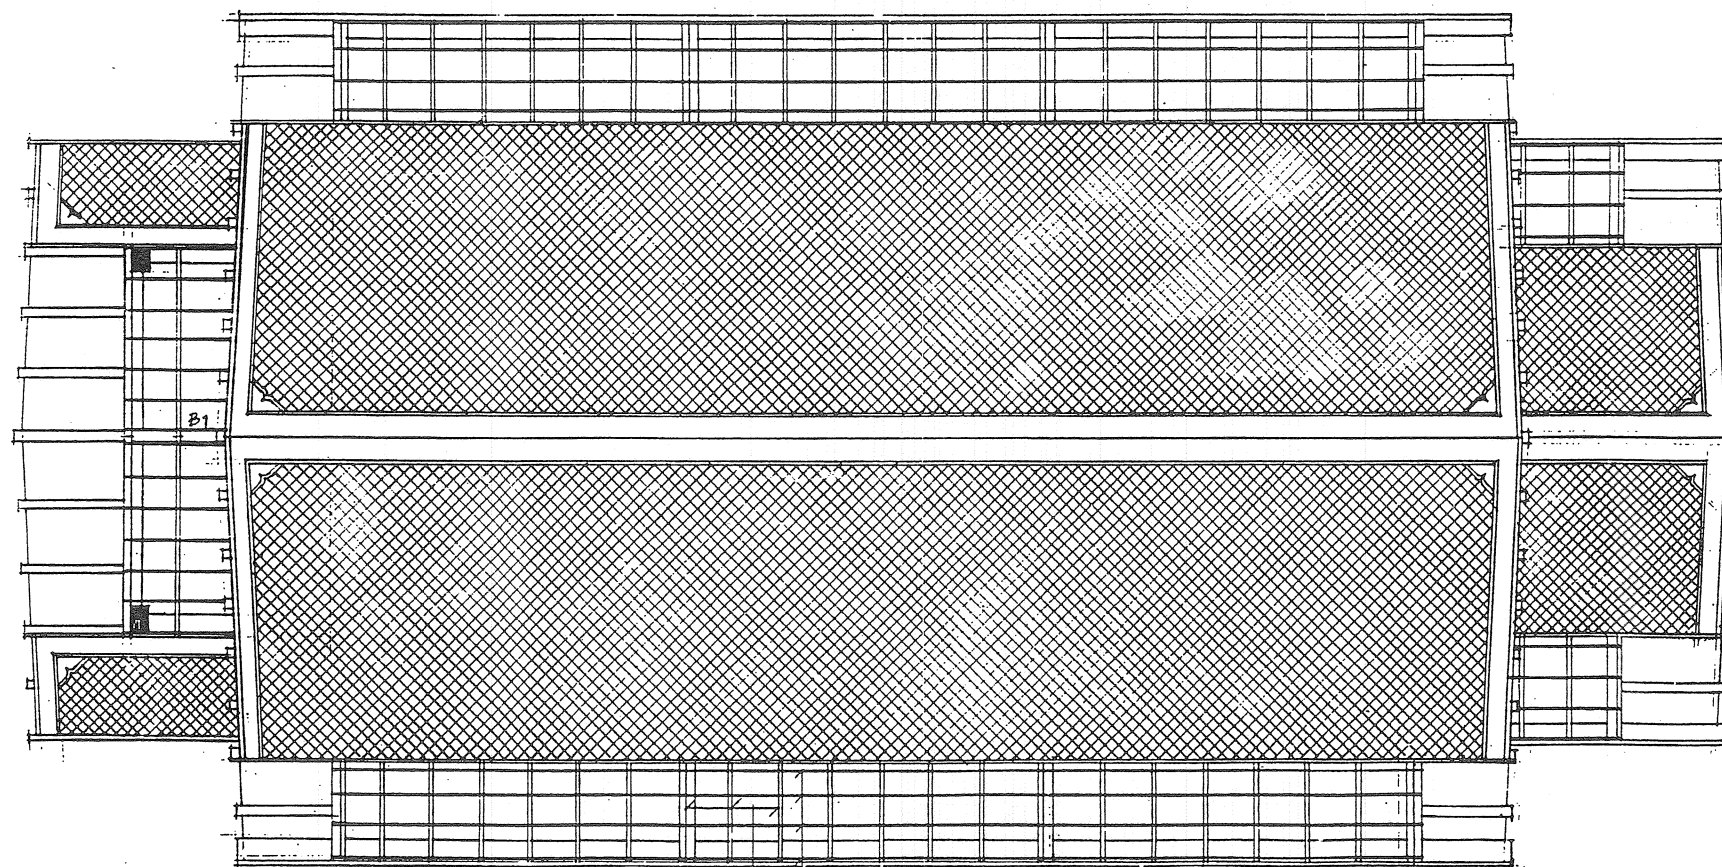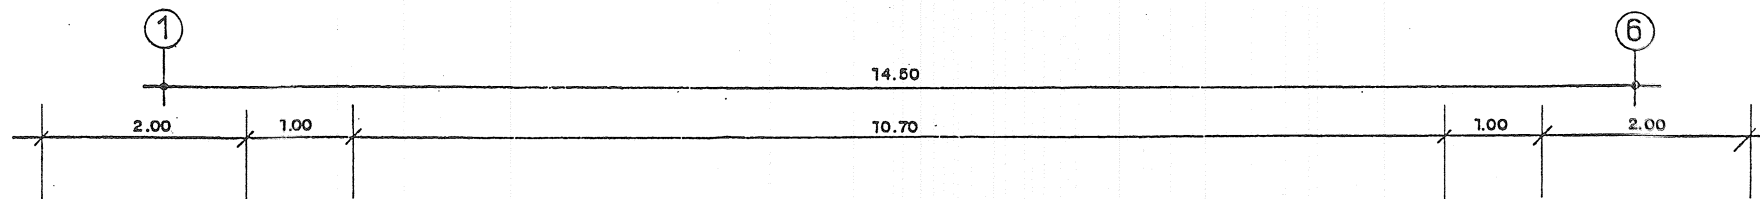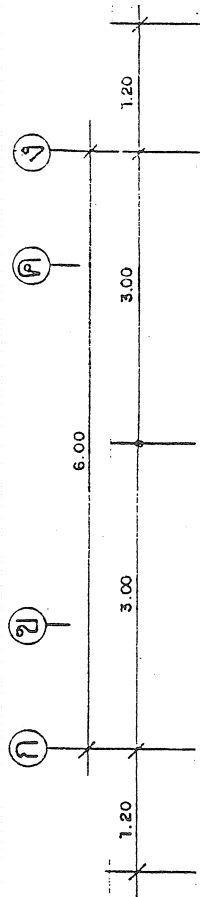

ระบวงไม้ 1 1/2" x 1 1/2" ตามกำหนดบริษัทผู้ผลิต
 จำนวน 2 x 3 @ 0.50 ม.

แปลน หลังคาปีกนกชั้นที่ 2. 1 : 50

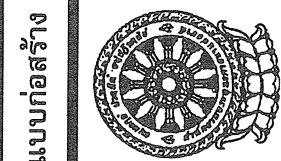


แบบก่อสร้าง
 ภูมิสถาปัตย์


อธิบดี	นายเสมอ นาคพงศ์
ผู้อำนวยการกอง	นายสมพงษ์ ราชโน
หัวหน้าฝ่าย	นายปิยะบุตร สีลายังค์
ตรวจแบบ	
มาตราส่วน	1:50
วันที่	เดือน มิถุนายน พ.ศ. 2535

สถานที่ก่อสร้าง	สถานี	นายดิเล็ก ตีระวินุช
ผู้ออกแบบ	ผู้ควบคุมการก่อสร้าง	นายเดวิดวินทร์ ชันธุ์สุวรรณ
เขียนแบบ	วิศวกร	นางจิตติมา ชูชำนาญ
แบบแสดง	เขียนแบบ	แปลนหลังคาปีกนกชั้น 2

แผ่นที่ 10
 13
 จำนวนแผ่น

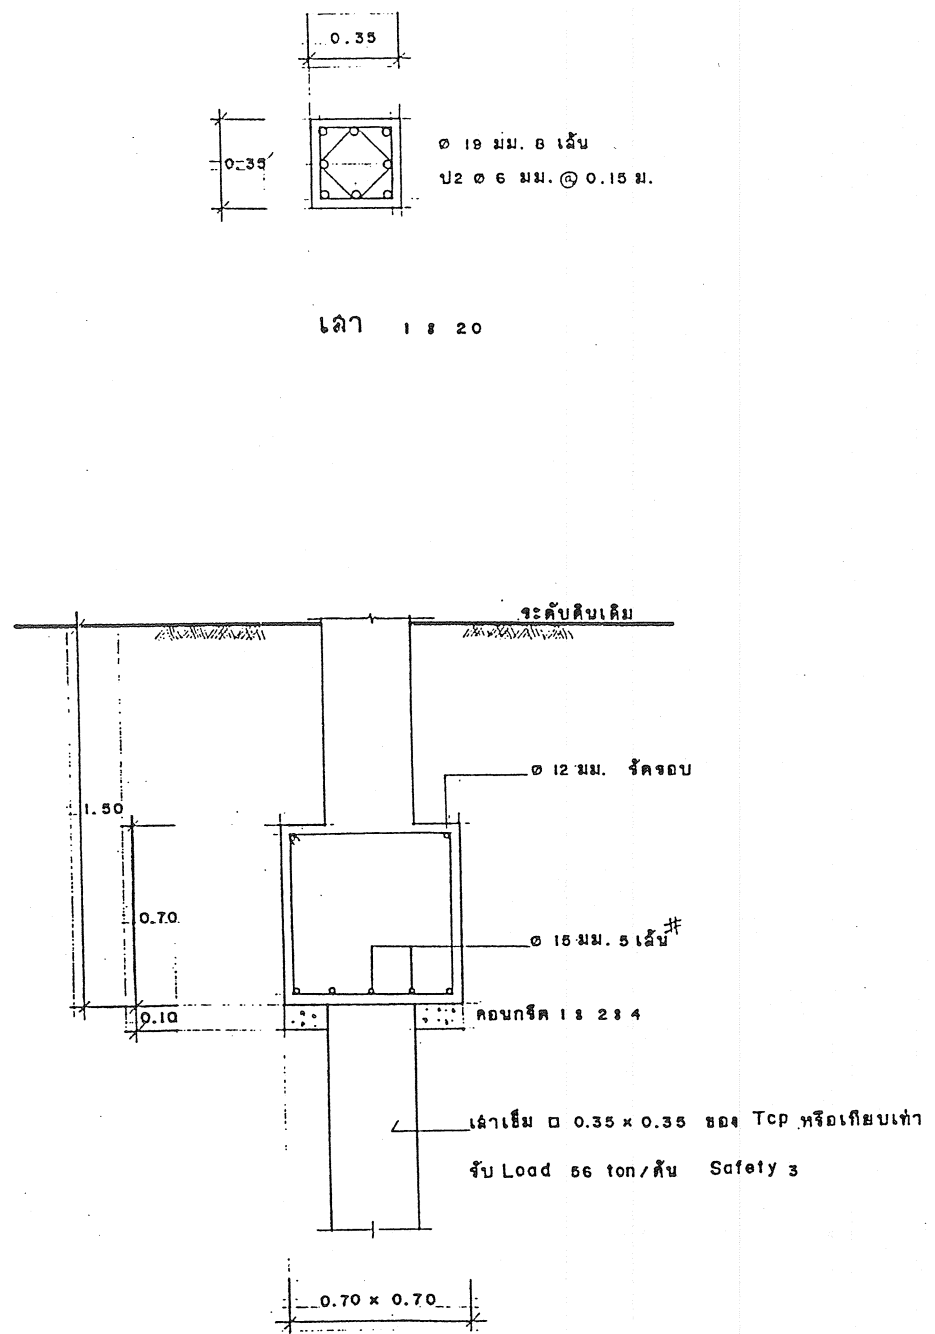


เสา 18 20


















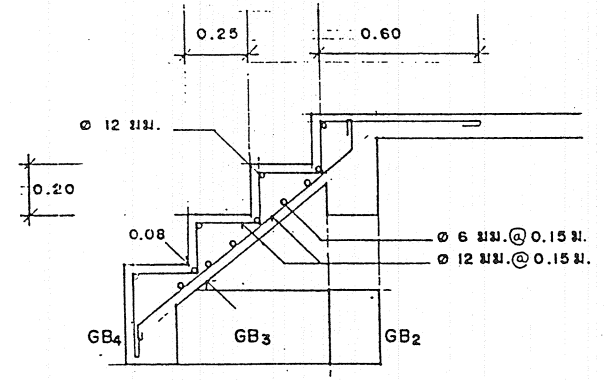


ขยายบันได 18 20


การใช้เสาเข็มกำหนดความยาวของเสาเข็ม หรือ เปลี่ยนลักษณะของฐานราก
ต้องทำ Borlog หรือ นำข้อมูลต่างๆ แจ้งขอความเห็นชอบต่อวิศวกร เจ้าของแบบเสียก่อน


F

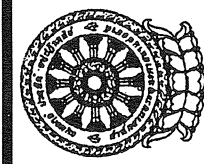แบบก่อสร้าง		สถานที่ก่อสร้าง	
	อธิบดี	สถาปนิก	นายดิเรก สิริวงษ์
	ผู้อำนวยการกอง	ผู้อำนวยการกอง	
	หัวหน้าฝ่าย	วิศวกร	นายเดวิดสัน ฐิติสุวรรณ
	ตรวจสอบ	เขียนแบบ	นางวันดี ปลานทอง
	มาตรฐาน	แบบแสดง	แบบขยายบันได
ขนาด (1:50)		วันที่ เดือน ปี พ.ศ. 2540	
จำนวนแผ่น		11 13	
จำนวนแผ่น		จำนวนแผ่น	

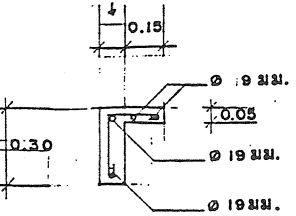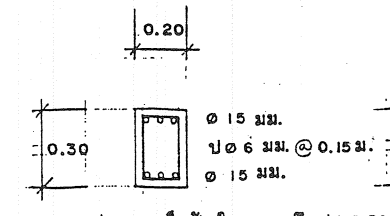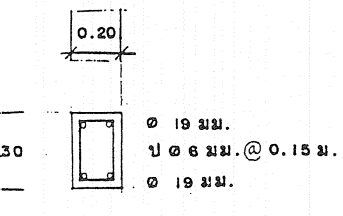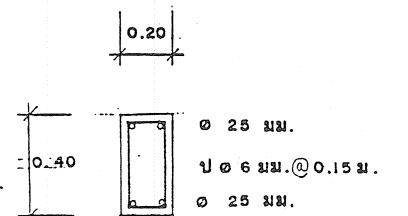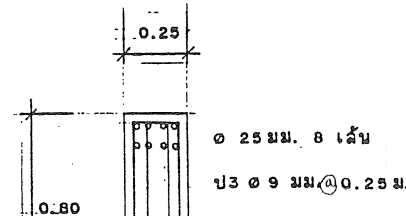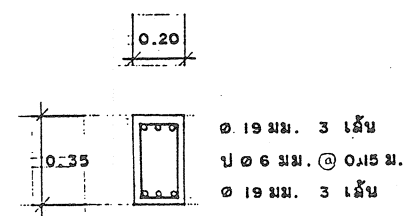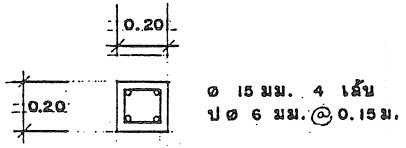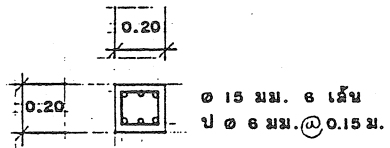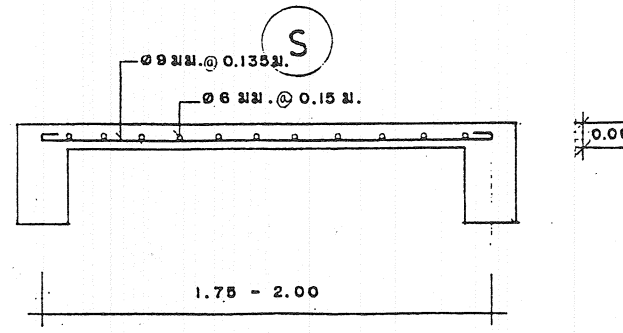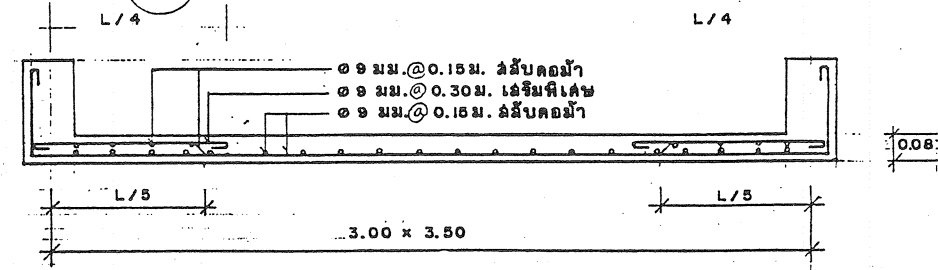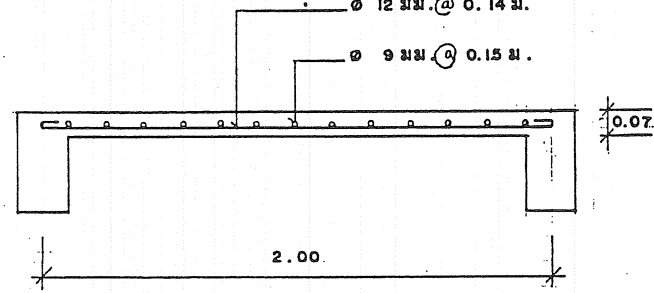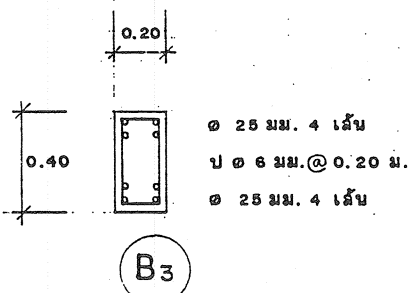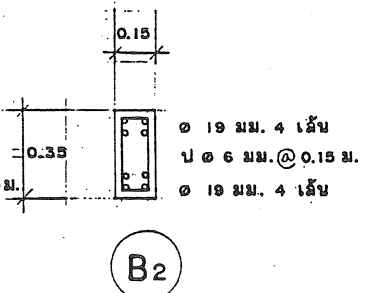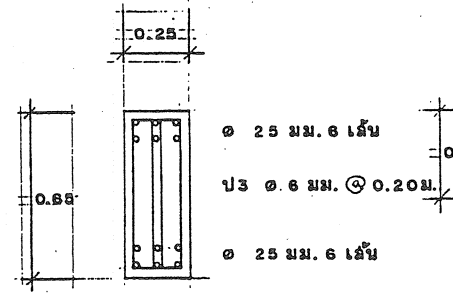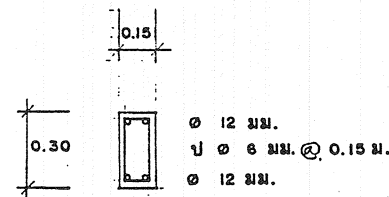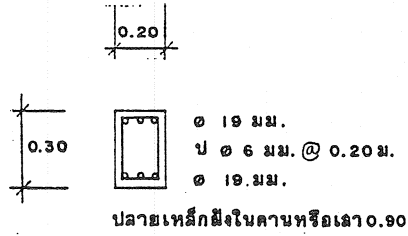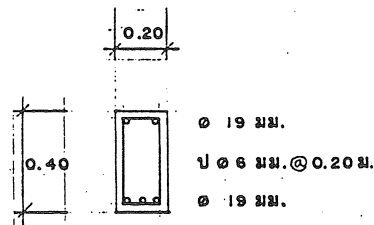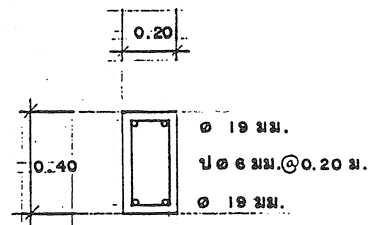


แบบก่อสร้าง		ดูใบเสร็จ ขวดดัดเสีย		สถานที่ก่อสร้าง		
	อธิบดี	นายสมานจิต ภิรมย์วัน		สถาปนิก	นายดิเลก ตีระวินิช	
	ผู้อำนวยการกอง	นายสมพงษ์ รัฐโน		ผู้อำนวยการกอง		
	หัวหน้าฝ่าย	นายปิยะบุตร สัตยาจักษ์		วิศวกร		
	ตรวจสอบแบบ			เขียนแบบ		
	มาตรฐาน			แบบแสดง		
มาตราส่วน 1:50		วันที่.....เดือน.....พ.ศ. 2540.....		นางวันดี ปลาบุทอง		
				แบบขยาย		
				จำนวนแผ่น 13		
				แผ่นที่ 12		

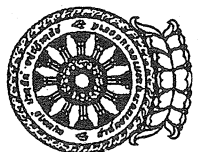


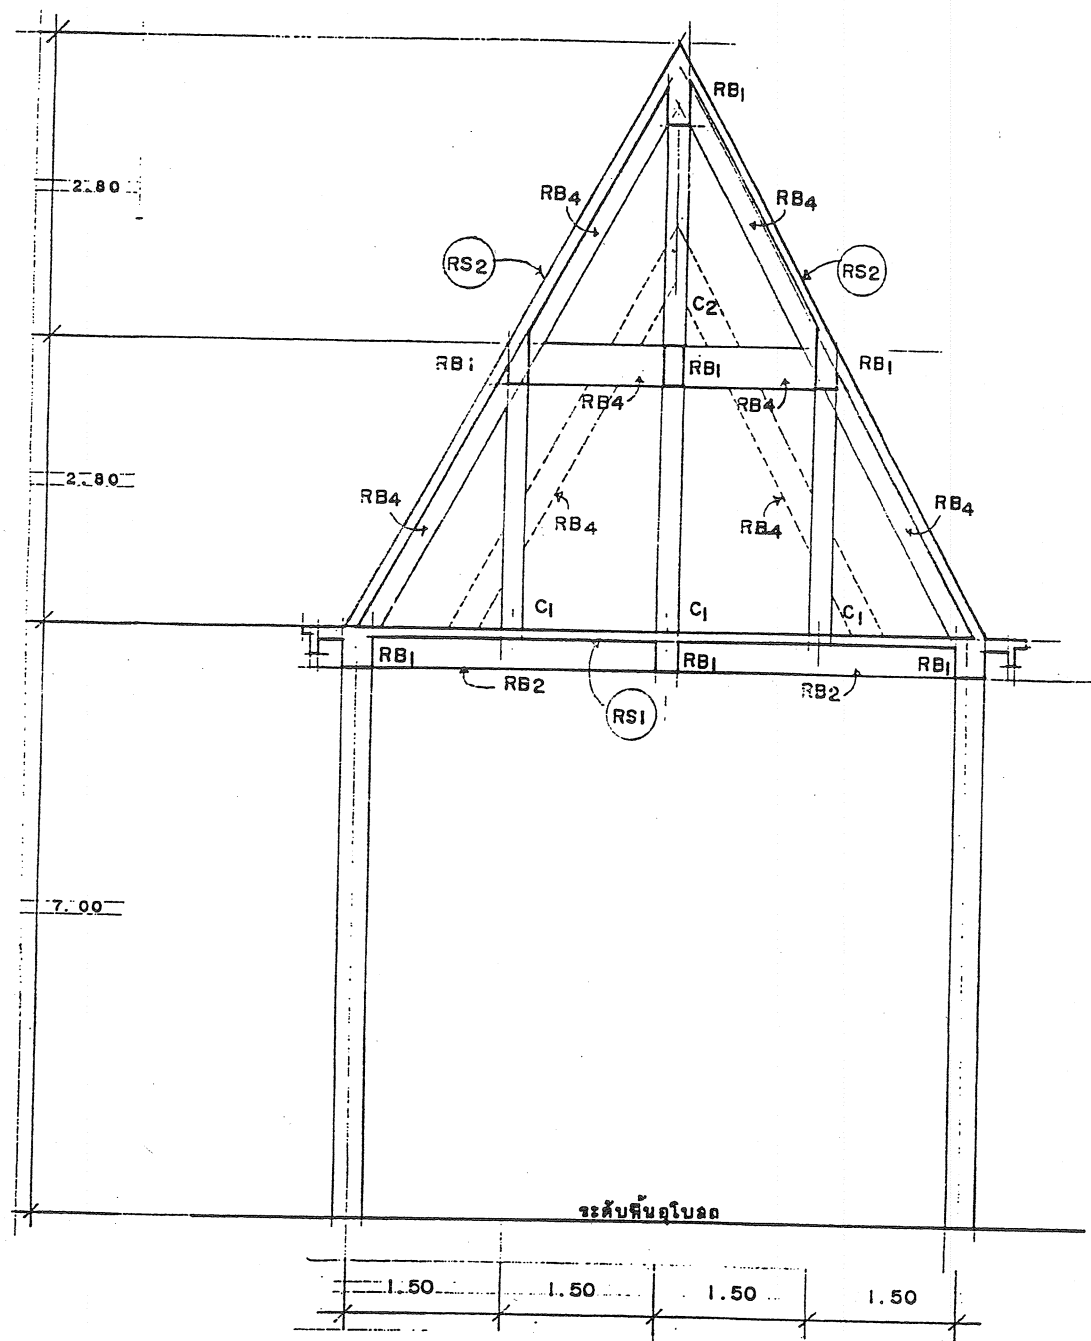

โครงจั่วหลังคา ก 1 : 50

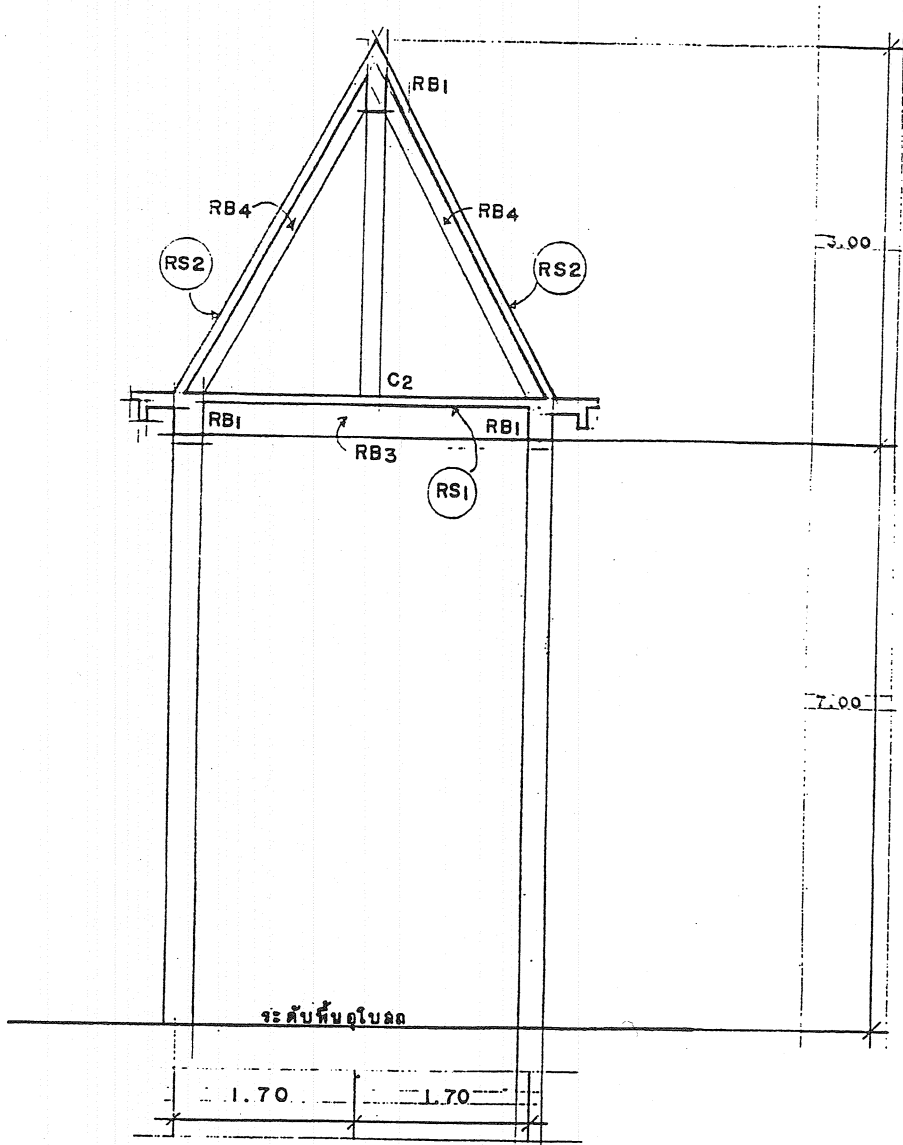

โครงจั่วหลังคา ข 1 : 50

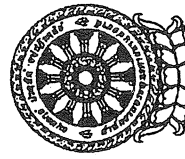แบบก่อสร้าง		ดูไม่ชัด ขนาดเล็ก		สถานที่ก่อสร้าง		แผ่นที่ 13 13 จำนวนแผ่น	
	อธิบดี	นายสมานจิต ภิรมย์ริน		สถาปนิก	นายดิลก ตีระวินิช		
	ผู้อำนวยการกอง	นายสมพงษ์ พงษ์ วัชรโน		ผู้อำนวยการกอง			
	หัวหน้าฝ่าย	นายปิยะบุตร สิลายงค์		วิศวกร	นายเดชาวิทย์ ชื่นสุวรรณ		
	ตรวจแบบ			เขียนแบบ	นางวันดี ปลาบุทอง		
	มาตราส่วน	1:50	วันที่	เดือน	ปี	แบบแสดง	