



តំបន់អប់រំ ភាគទី ៣ ខ្ពង់

รายการแบบสถาปัตยกรรม (A)	รายการแบบโครงสร้าง (S)	รายการสัญลักษณ์ประกอบแบบ	 โครงการแบบอาคารเพื่อประชาชน ไทยอนุรักษไทย แบบ ดินแถวอนุรักษภาคใต้ 3 ชั้น สำนักสถาปัตยกรรม สถาปัตยกรรม สถาปนิก สถาปนิก สถาปนิก สำนักวิศวกรรมโครงสร้างและงานระบบ วิศวกรรม โครงสร้าง วิศวกรรมไฟฟ้า และเครื่องกล สถาปนิก สถาปนิก อนุมัติ (นายสว่าง ศิริคุณ) อธิบดีกรมโยธาธิการและผังเมือง แสดงแบบ สารบัญแบบ รายการสัญลักษณ์ประกอบแบบ มาตราส่วน 1:100 วัน/เดือน/ปี 21 พ.ย. 2546 เลข/แบบ ม.บ.462117 แผ่นที่ A-01 จำนวนแผ่น 21
A-01 สารบัญแบบ,รายการสัญลักษณ์ประกอบแบบ A-02 รายการประกอบแบบ A-03 ผังบริเวณ A-04 แปลนพื้นที่ 1 A-05 แปลนพื้นที่ขลุ่ย A-06 แปลนพื้นที่ 2 A-07 แปลนพื้นที่ 3 A-08 แปลนหลังคา A-09 รูปด้าน 1 A-10 รูปด้าน 2 A-11 รูปด้าน 3 A-12 รูปด้าน 4 A-13 รูปด้าน 4 (กรณีระยะจากตัวอาคารถึงเขตที่ดินน้อยกว่า 3 ม.) A-14 รูปตัด 1 A-15 รูปตัด 2 A-16 แบบขยายบันได A-17 แบบขยายบันได,แบบขยายสถาปัตยกรรม A-18 แบบขยายห้องน้ำ 1 A-19 แบบขยายห้องน้ำ 2 A-20 แบบขยายห้องน้ำ 2 และรายการอุปกรณ์ห้องน้ำ A-21 แบบขยายประตู-หน้าต่าง	S-01 รายการประกอบแบบโครงสร้าง,แปลนฐานราก ต่อมา S-02 แปลนฐานรากแผ่(กรณีดินรับน้ำหนักปลอดภัยไม่ต่ำกว่า 10 ตัน/ม.) S-03 แปลน เสา คานและพื้น ชั้นที่ 1 S-04 แปลน เสา คานและพื้น ชั้นขลุ่ย S-05 แปลน เสา คานและพื้น ชั้นที่ 2 S-06 แปลน เสา คานและพื้น ชั้นที่ 3 S-07 แปลน คานรับหลังคา S-08 แปลน โครงหลังคา S-08.1 แปลน โครงหลังคา S-09 แบบขยายการเสริมเหล็กใน เสา S-10 แบบขยายการเสริมเหล็ก ฐานราก,ต่อมา S-11 แบบขยายการเสริมเหล็ก ฐานรากแผ่,ต่อมา S-12 แบบขยายการเสริมเหล็กใน คาน คสล. S-13 แบบขยายการเสริมเหล็กใน พื้น,บันได คสล.	ระยะศูนย์กลางถึงศูนย์กลาง ระยะศูนย์กลางถึงริม ระยะจากค้ำถึงริม ก) แนวเสา ป) ใช้กำหนดหมายเลขประตู ในแบบเพื่ออ้างอิงถึง น) ใช้กำหนดหมายเลขหน้าต่าง ในแบบเพื่ออ้างอิงถึง 1- A-NO. แบบขยายทั่วไป แผ่นที่ ที่อ้างอิงไปถึง N ทิศเหนือ 3 2 1 4 A-NO. A-NO. A-NO. A-NO. 1,2,3,4 ชื่อรูปด้าน แสดงทิศทางตามแนวรูปบอก A-NO. แผ่นที่ ที่อ้างอิงไปถึง A A A-NO. A-NO. ชื่อรูปตัดอาคาร แผ่นที่ ที่อ้างอิงไปถึง	
	รายการแบบวิศวกรรมไฟฟ้า(E) E-01 สัญลักษณ์,รายละเอียด,DIAGRAM E-02 แปลนไฟฟ้าแสงสว่าง-สื่อสาร ชั้นที่ 1 E-03 แปลนไฟฟ้าแสงสว่าง-สื่อสาร ชั้นขลุ่ย E-04 แปลนไฟฟ้าแสงสว่าง-สื่อสาร ชั้นที่ 2 E-05 แปลนไฟฟ้าแสงสว่าง-สื่อสาร ชั้นที่ 3 E-06 แปลนล่อฟ้า ชั้นหลังคา		
	รายการแบบวิศวกรรมสุขาภิบาล(SN) SN-01 แปลนสุขาภิบาล ชั้น1,สัญลักษณ์ SN-02 แปลนสุขาภิบาล ชั้นขลุ่ย SN-03 แปลนสุขาภิบาล ชั้น2 SN-04 แปลนสุขาภิบาล ชั้น3 SN-05 แบบขยายห้องน้ำ	ผนังก่ออิฐครึ่งแผ่น ผนังกระฉก คอนกรีต กระฉก เหล็ก ดิน ไม้แต่งผิว SLOPE 1:100 แนวเฉียงลาด	

หมายเหตุ แบบที่แสดงอยู่นี้ได้รับการย่อบรรณ เพื่อใช้แสดงผลทางหน้าจอเท่านั้น สำหรับแบบที่ใช้ขออนุญาตก่อสร้าง ให้ถ่ายสำเนาจากหนังสือแบบบ้าน

รายการประกอบแบบอาคารตึกแถวไทยอนุรักษ์ไทย 4 ภาค

1. วัสดุประสงค์

กรมโยธาธิการและผังเมืองมีความประสงค์ทำการออกแบบอาคารเพื่อประชาชนตามคำริของ
ฯพณฯนายกรัฐมนตรี และเป็นไปตามนโยบายรัฐบาลเพื่อบริการประชาชน โดยไม่คิดค่าบริการ
ออกแบบใดๆทั้งสิ้น

2. รายละเอียดประกอบแบบ

2.1 การวางผังและระดับ

ผู้รับจ้างจะต้องทำการวางผังระดับมาตรฐานให้ถูกต้องเรียบร้อยตามกฎหมายควบคุมอาคาร
ก่อนดำเนินการต่อไป

2.2 งานฐานรากและโครงสร้าง ค.ส.ล.

ตามที่ได้กำหนดไว้ในแบบและรายการวิศวกรรมโครงสร้าง ส่วนรายละเอียดอื่นๆ ให้ดำเนินการ
ตามมาตรฐานงานก่อสร้าง มยธ.101-มยธ.106

2.3 งานสถาปัตยกรรม

ก. งานพื้น

- พื้น ค.ส.ล. ทำผิวขัดมันเรียบ หรือผิวขัดหยาบ
ใช้ปูนซีเมนต์มาตรฐาน เลขที่ มอก.15 เล่มที่ 1-2532
- พื้น ค.ส.ล. ปูกระเบื้องเคลือบผิวด้าน ขนาด 8"x8" หรือ 12"x12" ตามแบบระบุ
ใช้กระเบื้องเซรามิกผิวเคลือบด้าน ตามมาตรฐาน มอก. 37-2529 นํ้ายากันซึม ใช้ของ
ที่ผลิตในประเทศ
- พื้น ค.ส.ล. ปูไม้เนื้อแข็ง 1"x4" ตีเข้าลิ้น
ใช้พื้นไม้เนื้อแข็ง ขนาด 1"x4" อบเข้าลิ้นอัดสนิท ขัดให้เรียบแล้วเคลือบด้วยผลิตภัณฑ์
เคลือบเงาไม้ บัวชิงผนังใช้บัวไม้ขนาด 3/4"x4"

หมายเหตุ การเตรียมผิวพื้นและการปูกระเบื้องให้ทำตามมาตรฐานวิชาชีพช่างที่ดี

ข. งานผนัง

- ผนังทั่วไปก่ออิฐฉาบปูนครึ่งแผ่น อิฐต้องเป็นอิฐที่แกร่ง แห้งสุกเสมอ ไม่บิดเบี้ยว
ต้องพรมน้ำให้ชุ่มก่อนก่อ
- การก่อชนคาน เสา หรืออื่น ค.ส.ล. ต้องเสียบเหล็ก 6 มม. ทุกระยะไม่เกิน 40 ซม.
โดยยื่นออกมา 25 ซม. และฝังในเสา คาน 10 ซม.
- การก่อชนกันเป็นมุม การก่อวงช่องสำหรับตีประตูหน้าต่าง และทุกระยะเกิน 2 ม. ตาม
ความยาวของผนังหรือทุกระยะเกิน 3 ม. ให้ทำเอ็น หรือทับหลัง ค.ส.ล. หน้าเท่าผนัง
กว้าง 15 ซม. เสียบเหล็ก 2 RB 6 มม. @ 0.20 ม.

ค. งานฝ้า

- ฝ้าเพดานแผ่นยิปซัมบอร์ดหนา 9 มม. ชนิดมีแผ่นอลูมิเนียมฟอยล์ ชนิดธรรมดา ชนิดกัน
ความชื้น ผลิตในประเทศตามมาตรฐาน มอก. เลขที่ 219-2524 ยานวรอยต่อด้วย
พลาสติกยิปซัม โครงสร้างเหล็กชุบสังกะสี @ 0.40x1.00 หรือ 1.20 ม.#
หรือโครงสร้างอลูมิเนียม T-BAR ตามแบบกำหนด
- ฝ้าชายคาไม้เนื้อแข็ง 1/2"x2" เว้นร่อง 0.5 ซม. โครงสร้างไม้เนื้อแข็ง 1 1/2"x3"
@ 0.50 ม. มอนต์ไม้เนื้อแข็ง 3/4"x2" ภายในบุตาข่ายกันแมลง

ง. งานหลังคา

- โครงหลังคา ตามที่ได้กำหนดไว้ในแบบและรายการวิศวกรรมโครงสร้าง
- วัสดุหลังคา กระเบื้องว่าวไฟเบอร์ซีเมนต์ ระยะแป @ 0.15 ม. ที่ผลิตภายในประเทศ

จ. งานประตู-หน้าต่าง และอุปกรณ์

- รายละเอียดตามระบุในแบบขยายประตู-หน้าต่าง และอุปกรณ์

ฉ. งานห้องน้ำ-ส้วม และสุขภัณฑ์

- รายละเอียดตามระบุในแบบขยายห้องน้ำ-ส้วม สุขภัณฑ์ และอุปกรณ์ประกอบ
- การเดินท่อน้ำประปา-ท่อน้ำทิ้ง-ท่อน้ำส้วม ให้เป็นไปตามงานวิศวกรรมสุขาภิบาล

ช. งานสี

- งานทาสีภายนอก สีทาผนังปูนใช้สีอะครีลิก ที่เงาทั้งด้าน 100%
สีทางานเหล็กและไม้ ใช้สีน้ำมันตาม มอก. 327-2538
- งานทาสีภายใน สีทาผนังปูนใช้สีน้ำตาม มอก. 272-2531
สีทางานไม้ ใช้สีน้ำมันตาม มอก. 327-2538

หมายเหตุ วัสดุต่างดั่งกล่าวข้างต้น สามารถเปลี่ยนแปลงได้ตามความเหมาะสมและวัตถุประสงค์
ของผู้ว่าจ้าง

2.4 งานวิศวกรรมสุขาภิบาล

ให้ติดตั้งตามแบบวิศวกรรมสุขาภิบาล และมาตรฐานการประปา

2.4 งานวิศวกรรมไฟฟ้า

ให้ติดตั้งตามแบบวิศวกรรมไฟฟ้า และมาตรฐานการไฟฟ้า



โครงการแบบอาคารเพื่อประชาชน

ไทยอนุรักษ์ไทย

แบบ

ตึกแถวอนุรักษ์ภาคใต้ 3 ชั้น

สำนักสถาปัตยกรรม

11-1-25
ผู้อำนวยการสำนัก

สถาปัตยกรรม

สถาปนิก

สถาปนิก

สถาปนิก

สถาปนิก

สำนักวิศวกรรมโครงสร้างและงานระบบ

11-1-25
ผู้อำนวยการสำนัก

วิศวกรรม

วิศวกร

โครงสร้าง

วิศวกร

วิศวกรรมไฟฟ้า

วิศวกร

และเครื่องกล

วิศวกร

วิศวกรรม

วิศวกร

สุขาภิบาล

วิศวกร

อนุมัติ

11-1-25

(นายสว่าง ศรีสุคนธ์)

อธิบดีกรมโยธาธิการและผังเมือง

แสดงแบบ

รายการประกอบแบบ

มาตราส่วน

1:100

วัน/เดือน/ปี

21 พ.ย. 2546

เลขที่แบบ

ม.บ.462117

แผ่นที่

จำนวนแผ่น

A-02

21

สัญลักษณ์

ผนัง ผนังก่ออิฐฉาบปูนเรียบ

ผนังก่ออิฐ กรงกระเบื้องเซรามิค 8"x8" สูง 2.00 ม.

ผนังก่ออิฐ กรงกระเบื้องดินเผา

บล็อกโปรง

พื้น

ปูกระเบื้องหินขัดสำเร็จรูป 12"x12"


ปูกระเบื้องเซรามิค 12"x12"

ปูกระเบื้องเซรามิค 8"x8"

ปูกระเบื้องดินเผา 6"x6" สลับทรายล้าง

คอนกรีตขัดหยาบ

คอนกรีตขัดมัน

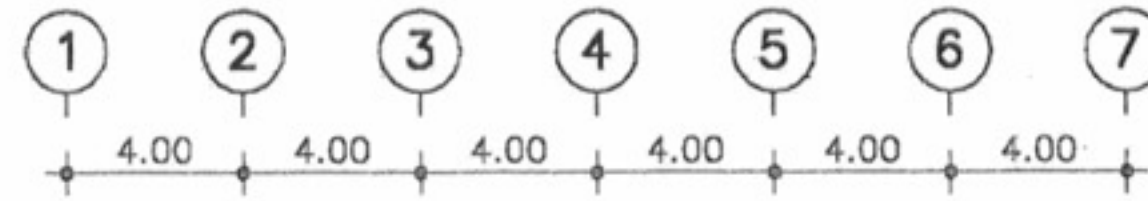

สัญลักษณ์

ถังบำบัดน้ำเสียชนิดไม่เติมอากาศ ขนาดความจุรวม ไม่น้อยกว่า 2 ม³ ผลิตภัณฑ์ PP,AQUA,DOS หรือเทียบเท่า

ถังเก็บน้ำใต้ดิน ขนาดจุ 1 ม³ ผลิตภัณฑ์ PP,AQUA,DOS หรือเทียบเท่า




บ่อพักน้ำทิ้งสำเร็จรูป ขนาด 40x40 cm

มาตรวัดน้ำ ๑3/4"

ประตุน้ำ ๑3/4"

ต่อลงท่อระบายน้ำสาธารณะ

ต่อลงท่อระบายน้ำสาธารณะ

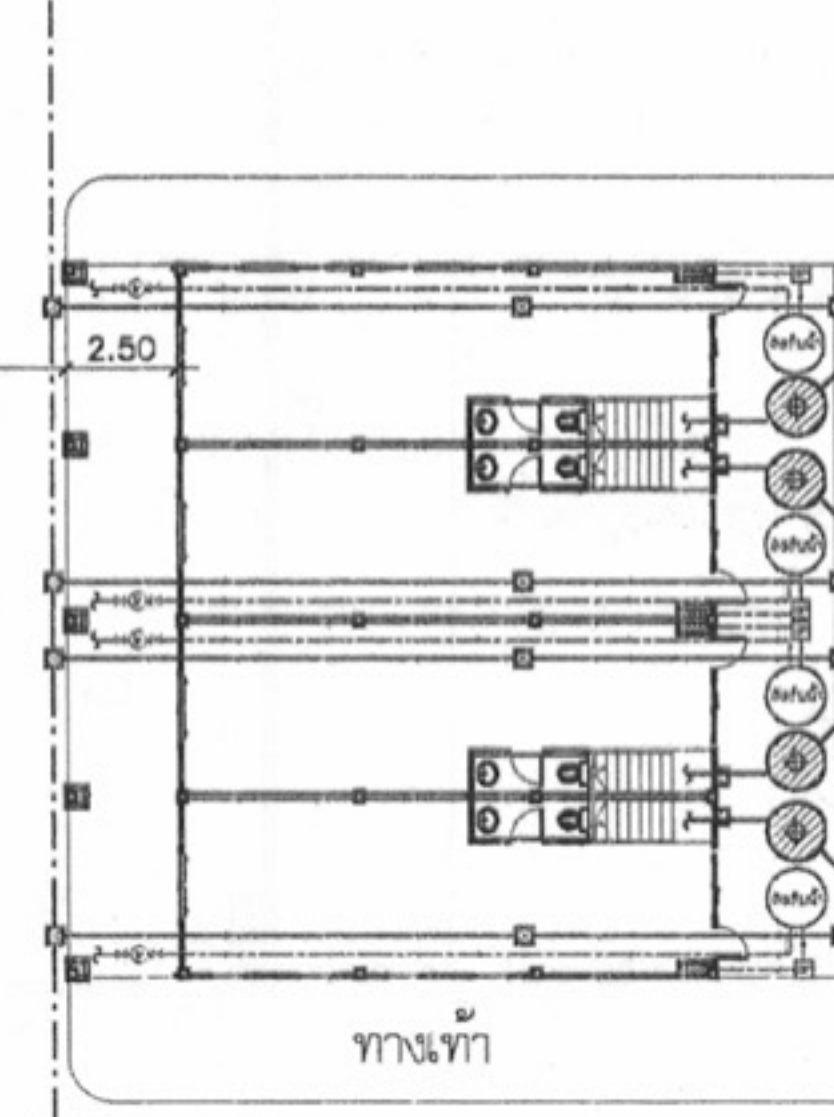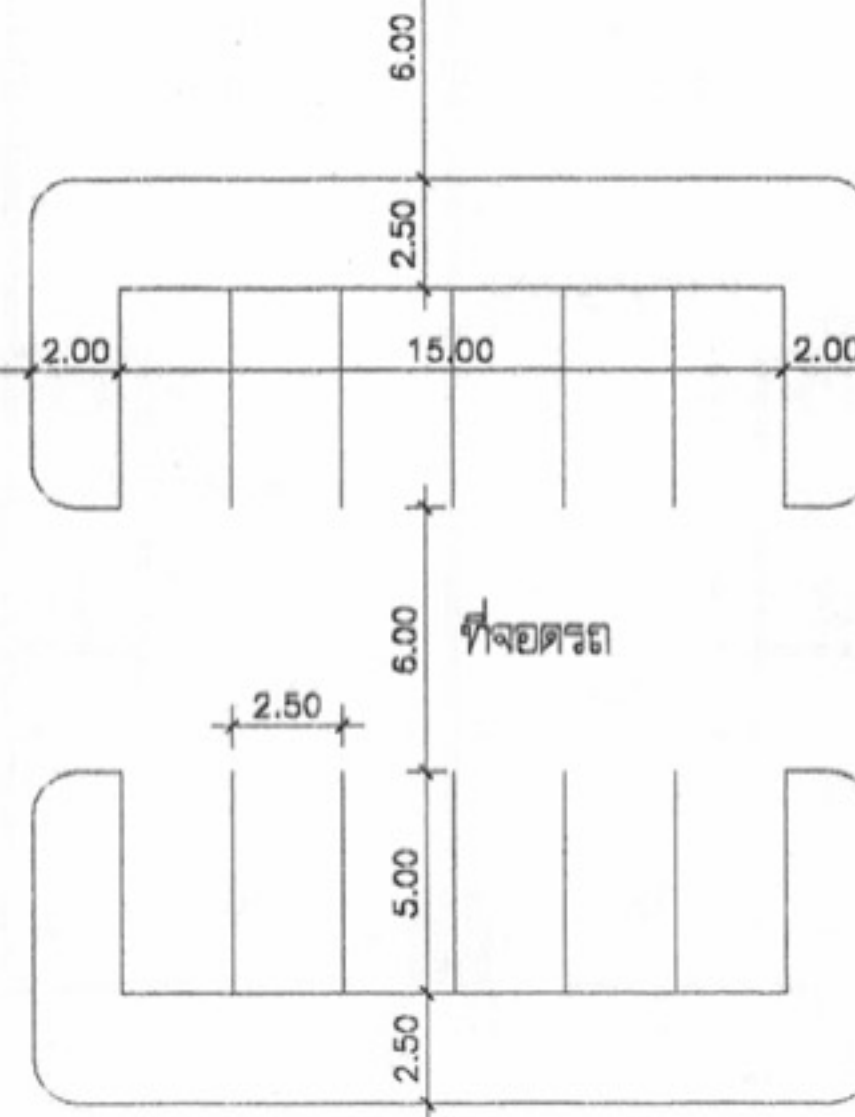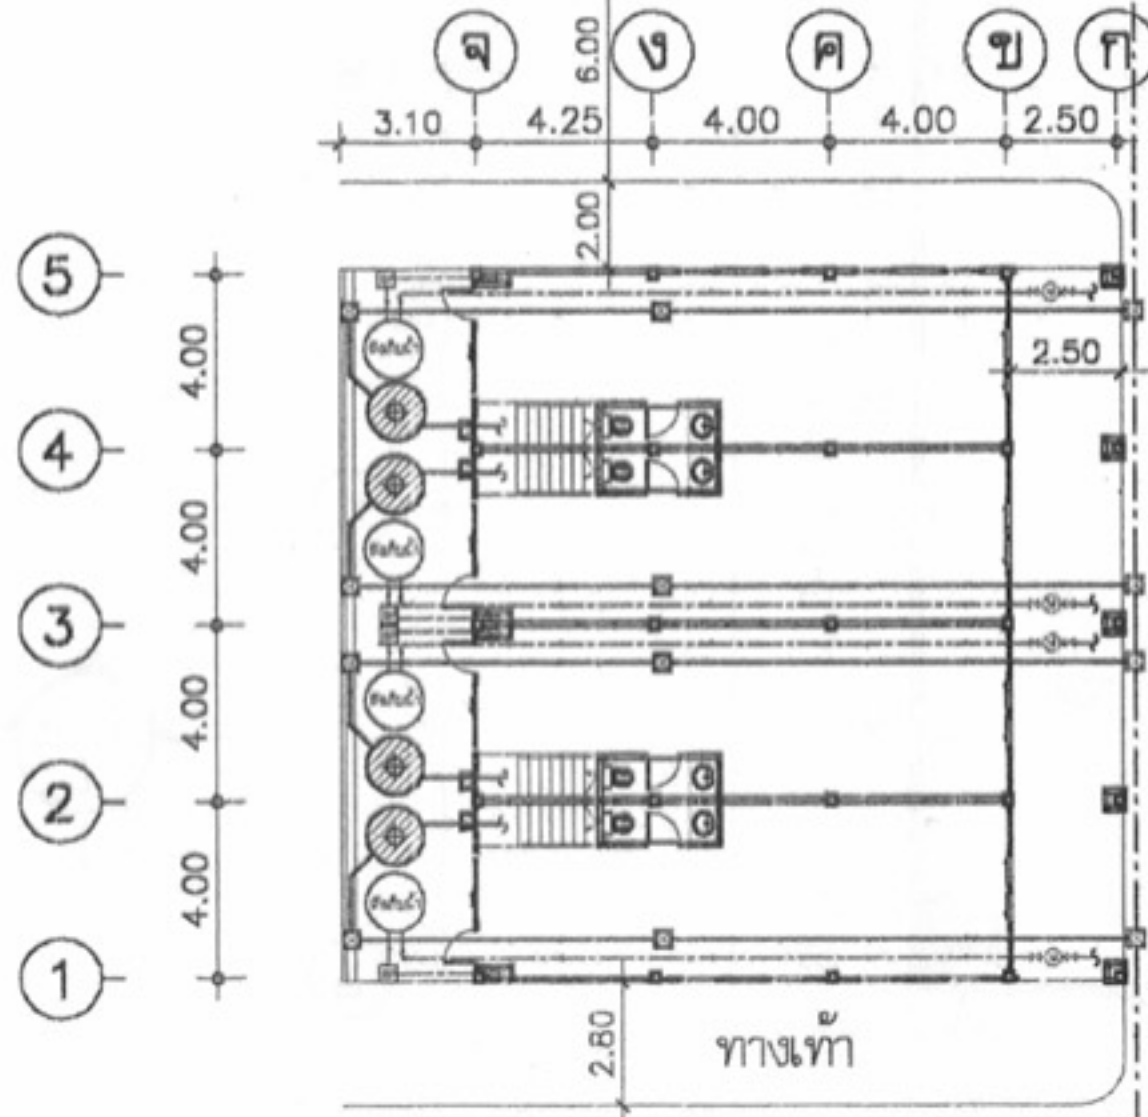

ฝ้า

ฝ้าเพดานยิปซัมบอร์ดขนาด 1.20x2.40 ม.หนา 9 มม.

ฉาบรอยต่อเรียบทาสี โครงเคราเหล็กอาบสังกะสี พร้อมบัวเพดานไฟลิวไรน 1"x4"แบบเยียง 45 องศา

ยิปซัมบอร์ดขนาด 0.60x0.60 ม.หนา 9 มม. วางบนโครงเคราเหล็ก เคลือบสี ที-บาร์ สีขาว ท้องฟ้าทาสี

ฝ้าเพดานยิปซัมบอร์ดชนิดกันความชื้นขนาด 1.20x2.40 ม.หนา 9 มม. ฉาบรอยต่อเรียบทาสี โครงเคราเหล็กอาบสังกะสี

ระแนงไม้เนื้อแข็ง 1/2"x2" เวนร่อง 0.5 ซม.

ฝ้าเพดานฉาบปูนเรียบ ทาสีหรือแต่งให้เรียบพื้นสี TEXTURE ตามที่กำหนด

หมายเหตุ - ผังบริเวณนี้เป็นเพียงตัวอย่างเพื่อประมาณราคาก่อสร้างส่วนประกอบอาคารเท่านั้น
- ส่วนรายละเอียดของสถานที่จริงให้กำหนดขณะก่อสร้าง
- ในกรณีที่มีระยะห่างจากเขตที่ดินถึงอาคารน้อยกว่า 3.00 เมตร ห้ามมีช่องเปิด
- แนวชายคาอาคารทั้งหมดต้องอยู่ในแนวเขตที่ดิน

ผังบริเวณ

มาตราส่วน 1:250



โครงการแบบอาคารเพื่อประชาชน

ไทยอนุรักษไทย

แบบ

ดินแถวอนุรักษภาคใต้ 3 ชั้น

สำนักสถาปัตย์กรรม

ผู้ควบคุมการก่อสร้าง

สถาปัตย์กรรม

สถาปนิก

สถาปนิก

สถาปนิก

สถาปนิก

สำนักวิศวกรรม โครงสร้างและงานระบบ

ผู้ควบคุมการก่อสร้าง

วิศวกรรม

วิศวกร

โครงสร้าง

วิศวกร

วิศวกรรมไฟฟ้า

วิศวกร

และเครื่องกล

วิศวกร

วิศวกรรม

วิศวกร

สุขาภิบาล

วิศวกร

อนุมัติ

วิศวกร

(นายสว่าง ศรีสุคนธ์)

อธิบดีกรมโยธาธิการและผังเมือง

แสดงแบบ

ผังบริเวณ

มาตราส่วน

1:250

วัน/เดือน/ปี

21 พ.ย. 2546

เลขที่แบบ

ม.บ.462117


แผ่นที่

จำนวนแผ่น

A-03

21

หมายเหตุ แบบที่แสดงอยู่นี้ได้รับการยืมส่วน เพื่อใช้แสดงผลทางหน้าจอเท่านั้น สำหรับแบบที่ใช้ขออนุญาตก่อสร้าง ให้ถ่ายสำเนาจากหนังสือแบบบ้าน

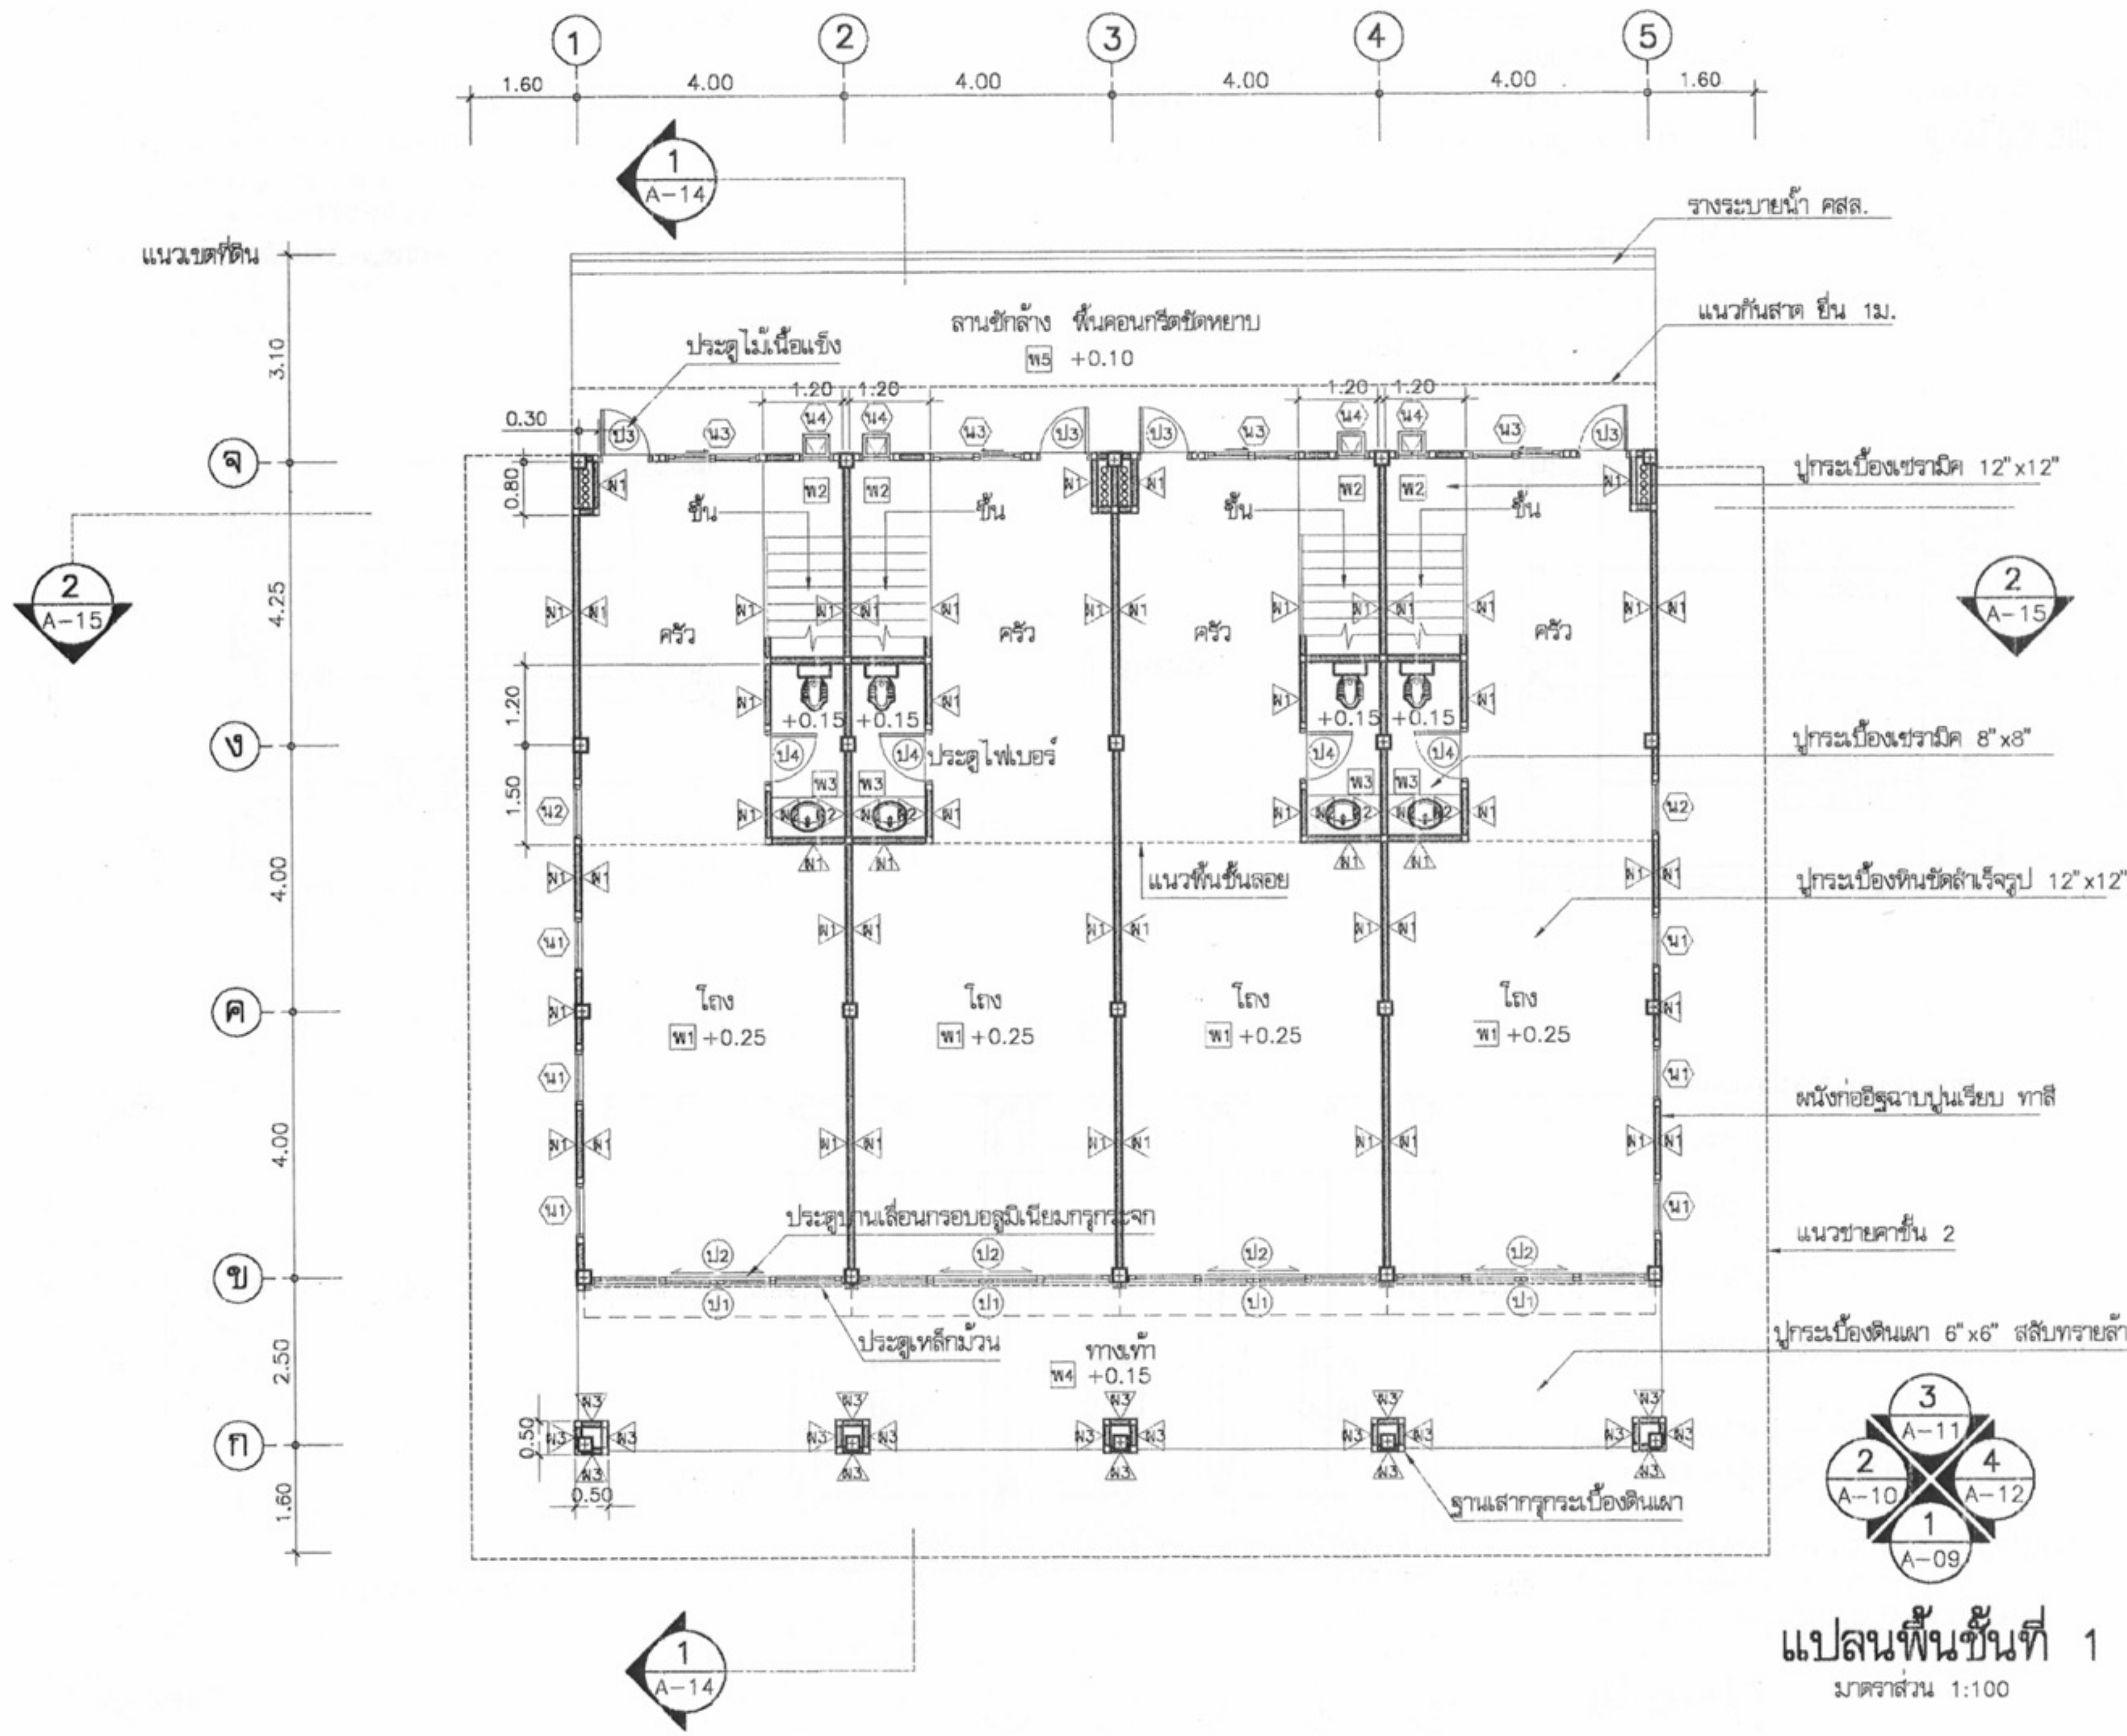


แปลนพื้นที่ 1
มาตราส่วน 1:100



โครงการแบบอาคารเพื่อประชาชน	
ไทยอนุรักษไทย	
แบบ	
ดินแดนอนุรักษ์ภาคใต้ 3 ชั้น	
สำนักสถาปัตย์กรรม	11-12-25
สถาปัตย์กรรม	สถาปนิก
สถาปัตย์กรรม	สถาปนิก
สถาปัตย์กรรม	สถาปนิก
สถาปัตย์กรรม	สถาปนิก
สำนักวิศวกรรมโครงสร้างและงานระบบ	11-12-25
วิศวกรรม	วิศวกร
โครงสร้าง	วิศวกร
วิศวกรรมไฟฟ้า	วิศวกร
และเครื่องกล	วิศวกร
วิศวกรรม	วิศวกร
สุขาภิบาล	วิศวกร
อนุมัติ	11-12-25
(นายถาวร ศรีสกุล)	
อธิบดีกรมโยธาธิการและผังเมือง	
แสดงแบบ	
แปลนพื้นที่ 1	
มาตราส่วน	1:100
วัน/เดือน/ปี	21 พ.ย. 2546
เลขที่แบบ	ม.บ.462117
แผ่นที่	จำนวนแผ่น
A-04	21

หมายเหตุ แบบที่แสดงอยู่นี้ได้รับการยืมส่วน เพื่อใช้แสดงผลทางหน้าจอตานั้น สำหรับแบบที่ใช้ขออนุญาตก่อสร้าง ให้ถ่ายสำเนาจากหนังสือแบบบ้าน

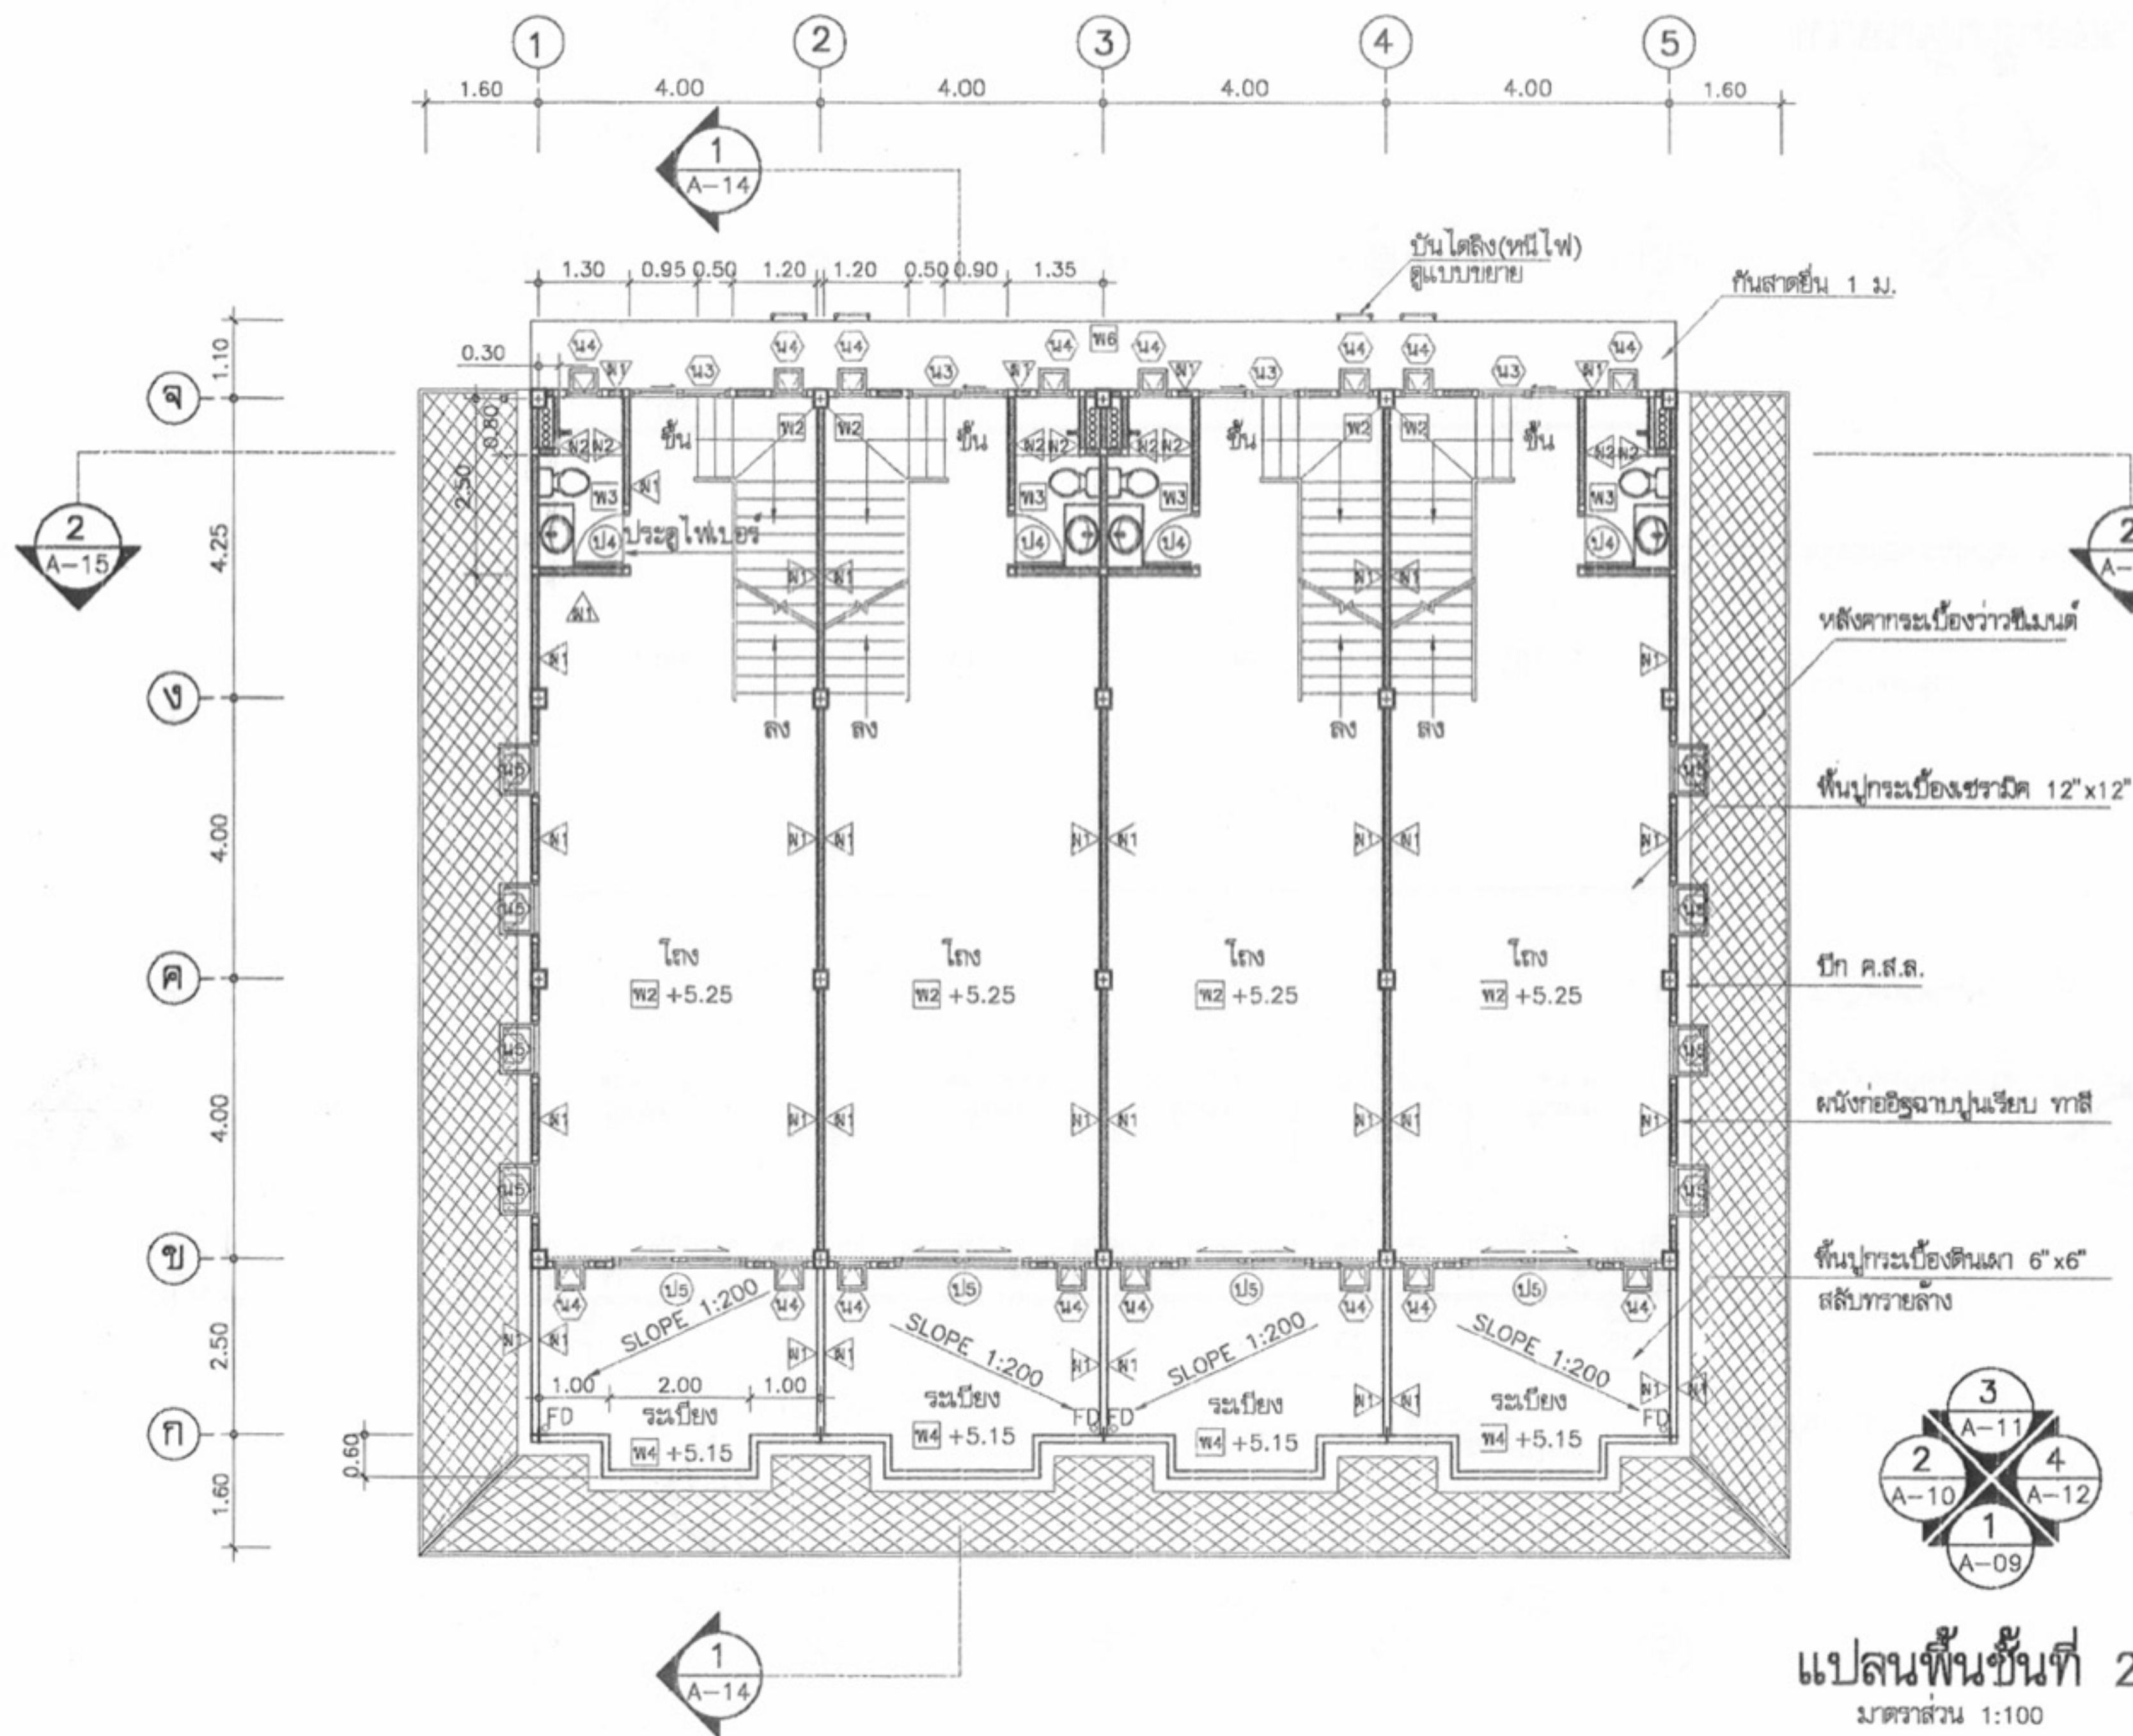

โครงการแบบอาคารเพื่อประชาชน
ไทยอนุรักษไทย

แบบ
ดินแถวอนุรักษภาคใต้ 3 ชั้น

สถาปนิกโดยกรม
ผู้ควบคุมการก่อสร้าง

สถาปนิก	สถาปนิก
สถาปนิก	สถาปนิก
สถาปนิก	สถาปนิก

สถาปนิกวิศวกรรม โครงสร้างและงานระบบ
ผู้ควบคุมการก่อสร้าง

วิศวกรรม	พ.พ.	วิศวกร
โครงสร้าง	Asst.	วิศวกร
วิศวกรรมไฟฟ้า	Asst.	วิศวกร
และเครื่องกล	Asst.	วิศวกร
วิศวกรรม	Asst.	วิศวกร
สุขาภิบาล	Asst.	วิศวกร

อนุมัติ
(นายสว่าง ศรีสกุล)
อธิบดีกรมโยธาธิการและผังเมือง

แสดงแบบ
แปลนพื้นที่ 2

มาตราส่วน 1:100

วัน/เดือน/ปี 21 พ.ย. 2546

เลขที่แบบ ม.บ.462117

แผ่นที่ A-06	จำนวนแผ่น 21
--------------	--------------

แปลนพื้นที่ 2
มาตราส่วน 1:100

หมายเหตุ แบบที่แสดงอยู่นี้ได้รับการยืมส่วน เพื่อใช้แสดงผลทางหน้าจอเท่านั้น สำหรับแบบที่ใช้ขออนุญาตก่อสร้าง ให้ถ่ายสำเนาจากหนังสือแบบบ้าน



รูปด้าน 1
มาตราส่วน 1:100



โครงการแบบอาคารเพื่อประชาชน
ไทยอนุรักษไทย

แบบ

ตึกแถวอนุรักษภาคใต้ 3 ชั้น

สำนักสถาปัตยกรรม

ผู้ควบคุมการออกแบบ

สถาปนิก

สถาปนิก

สถาปนิก

สถาปนิก

สำนักวิศวกรรมโครงสร้างและงานระบบ

ผู้ควบคุมการออกแบบ

วิศวกร

วิศวกร

โครงสร้าง

วิศวกร

วิศวกรรมไฟฟ้า

วิศวกร

และเครื่องกล

วิศวกร

วิศวกร

วิศวกร

สุขาภิบาล

วิศวกร

อนุมัติ

(นายสว่าง ศรีสุคนธ์)

อธิบดีกรมโยธาธิการและผังเมือง

แสดงแบบ

รูปด้าน 1

มาตราส่วน 1:100

วัน/เดือน/ปี 21 พ.ย. 2548

เลขที่แบบ ม.บ.462117


แผ่นที่

A-09

จำนวนแผ่น

21

หมายเหตุ แบบที่แสดงอยู่นี้ได้รับการยืมส่วน เพื่อใช้แสดงผลทางหน้าจอเท่านั้น สำหรับแบบที่ใช้ขออนุญาตก่อสร้าง ให้ถ่ายสำเนาจากหนังสือแบบบ้าน

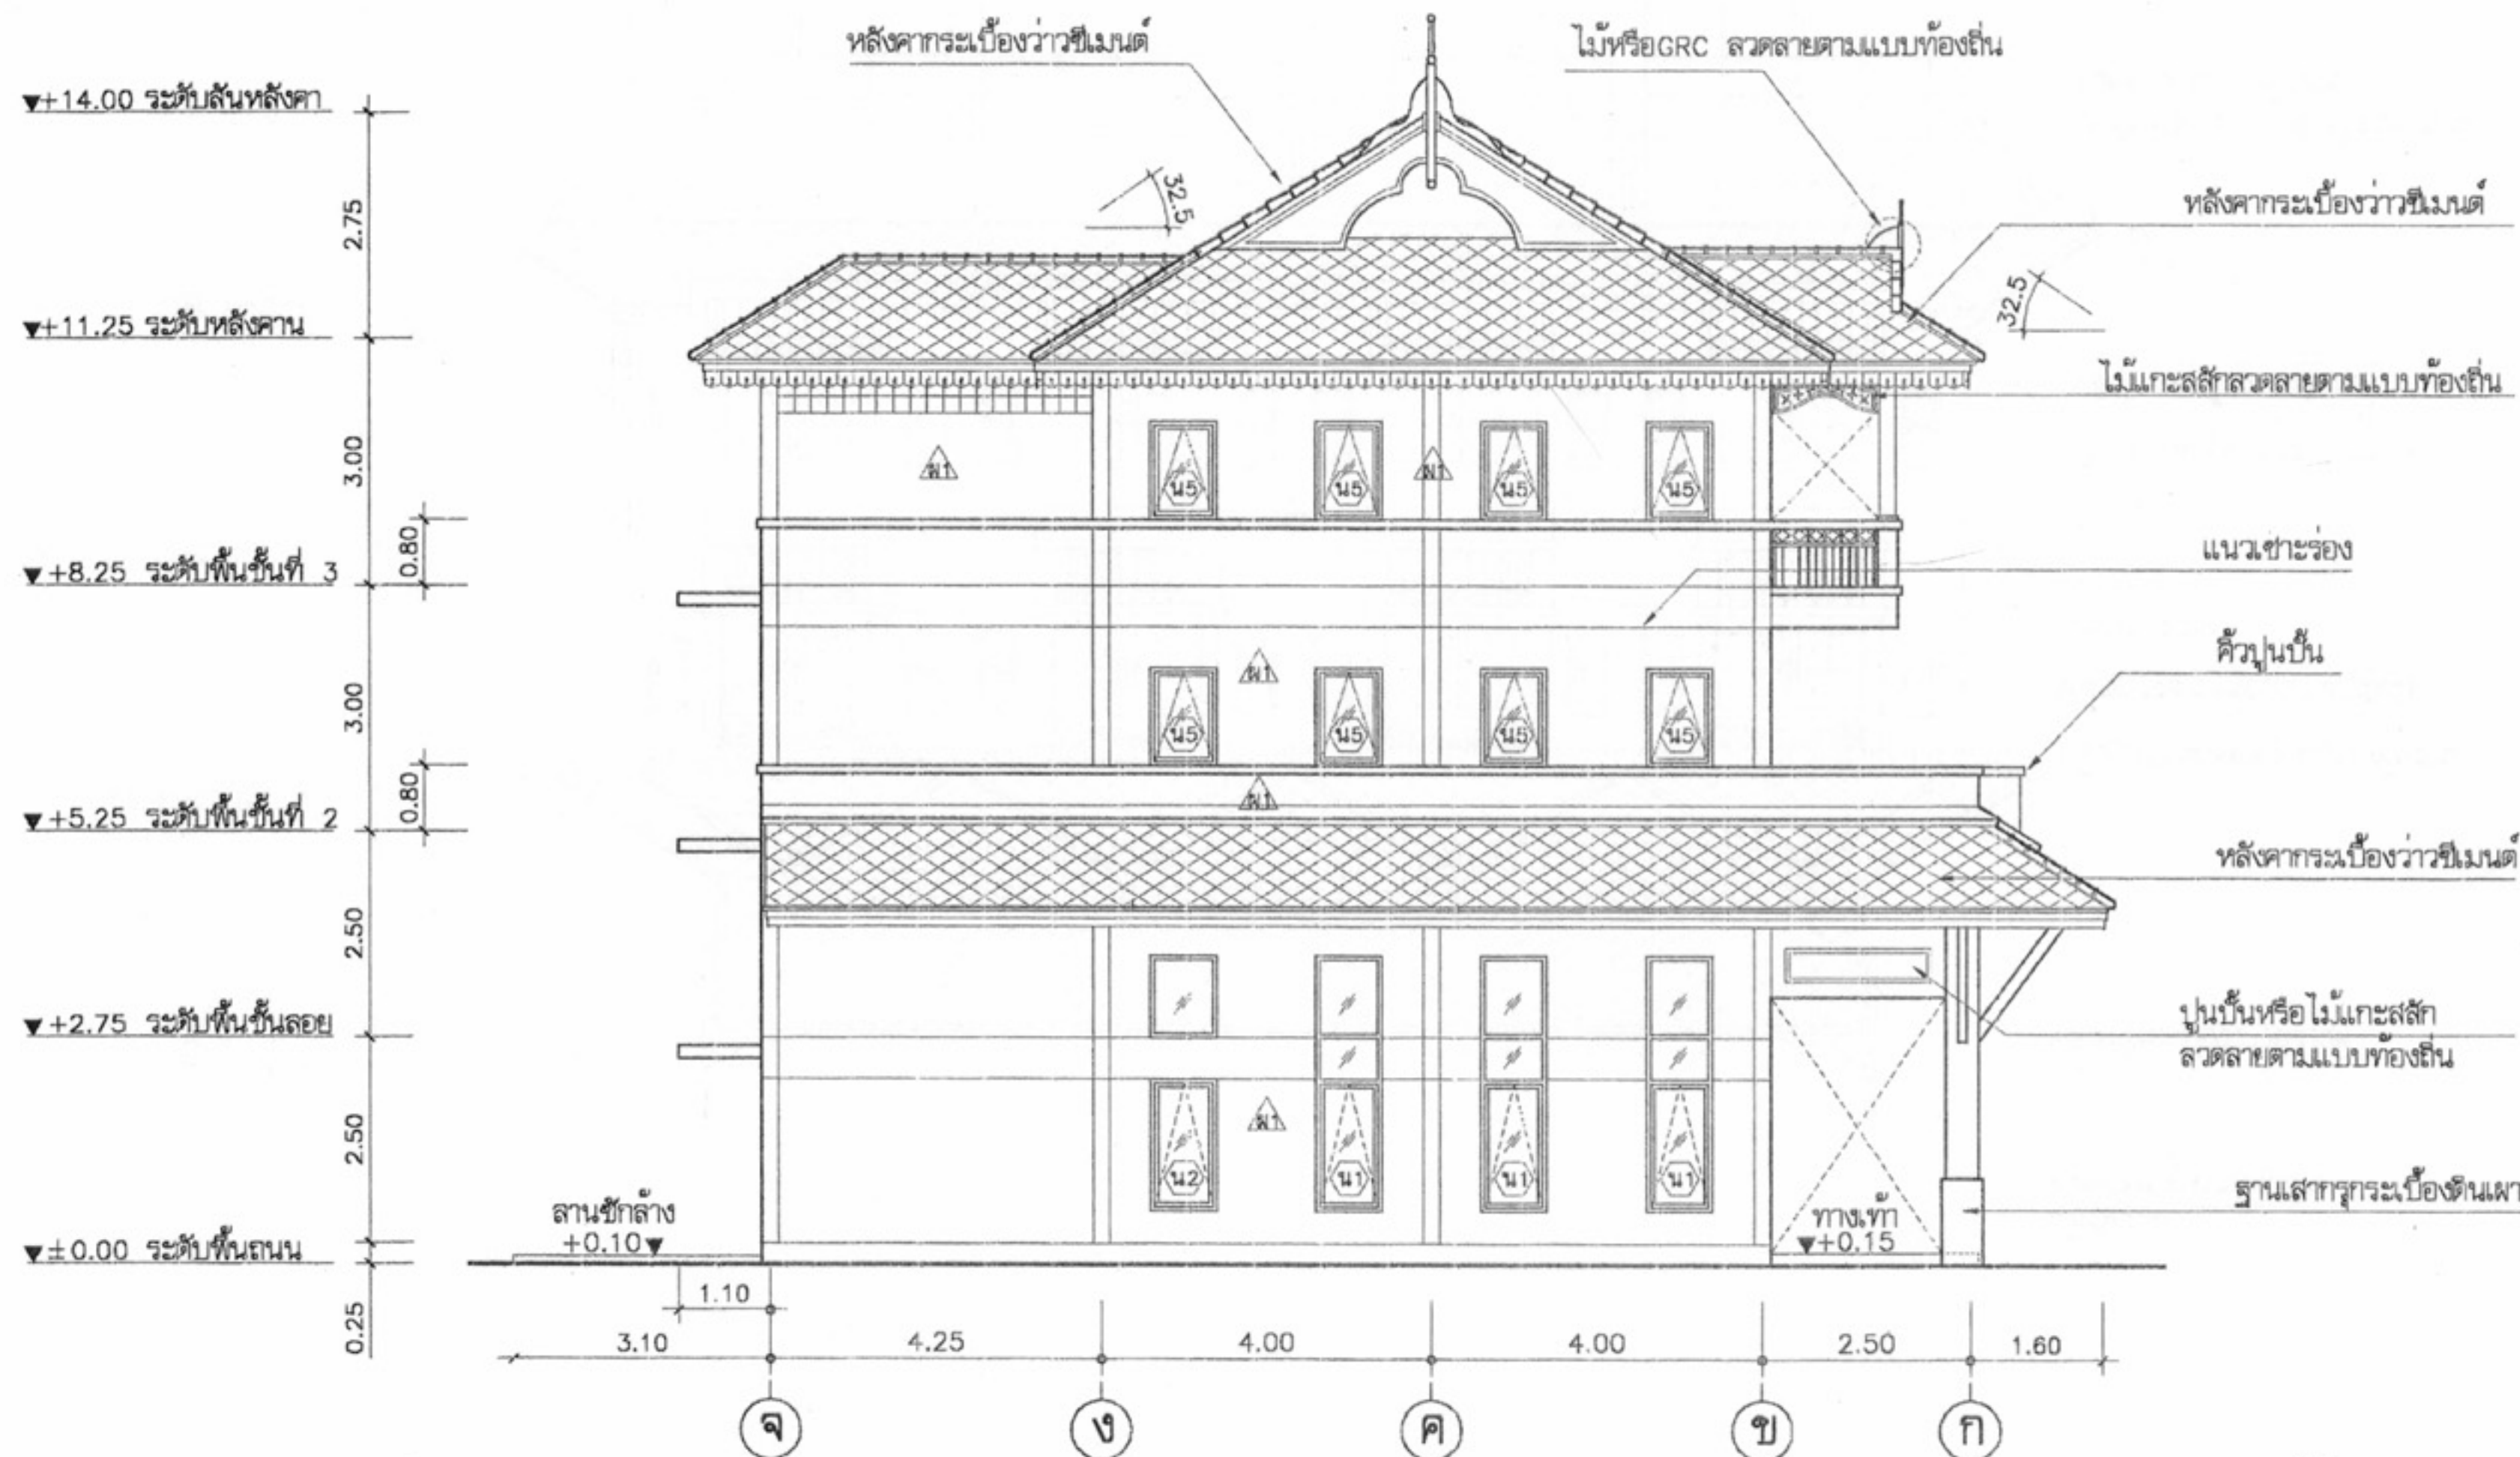

รูปด้าน 2
มาตราส่วน 1:100



โครงการแบบอาคารเพื่อประชาชน
ไทยอนุรักษไทย

แบบ

ดินแถวอนุรักษวัดได้ 3 ชั้น

สำนักสถาปัตยกรรม

11-11-
ผู้อำนวยการสำนัก

สถาปัตยกรรม

สถาปนิก
สถาปนิก

Kaunh
สถาปนิก

สำนักวิศวกรรมโครงสร้างและงานระบบ

11-11-
ผู้อำนวยการสำนัก

วิศวกรรม

พว
วิศวกร

โครงสร้าง

Asst
วิศวกร

วิศวกรรมไฟฟ้า

พว
วิศวกร

และเครื่องกล

พว
วิศวกร

วิศวกรรม

พว
วิศวกร

สุขาภิบาล

พว
วิศวกร

อนุมัติ

พว
วิศวกร

อนุมัติ

พว
วิศวกร

หมายเหตุ แบบที่แสดงอยู่นี้ได้รับการยืมส่วน เพื่อใช้แสดงผลทางหน้าจอเท่านั้น สำหรับแบบที่ใช้ขออนุญาตก่อสร้าง ให้ถ่ายสำเนาจากหนังสือแบบบ้าน



รูปด้าน 3
มาตราส่วน 1:100



โครงการแบบอาคารเพื่อประชาชน
ไทยอนุรักษไทย

แบบ

ดินแถวอนุรักษภาคใต้ 3 ชั้น

สำนักสถาปัตยกรรม

ผู้อำนวยการสำนัก

สถาปนิก

สถาปนิก

สถาปนิก

สถาปนิก

สถาปนิก

สำนักวิศวกรรมโครงสร้างและงานระบบ

ผู้อำนวยการสำนัก

วิศวกร

วิศวกร

โครงสร้าง

วิศวกร

วิศวกรรมไฟฟ้า

วิศวกร

และเครื่องกล

วิศวกร

วิศวกร

วิศวกร

สถาปนิก

วิศวกร

อนุมัติ

วิศวกร

(นายสว่าง ศรีสุคนธ์)

อธิบดีกรมโยธาธิการและผังเมือง

แสดงแบบ

รูปด้าน 3

มาตราส่วน

1:100

วัน/เดือน/ปี

21 พ.ย. 2546

เลขที่แบบ


ม.บ.462117

แผ่นที่

A-11

จำนวนแผ่น

21

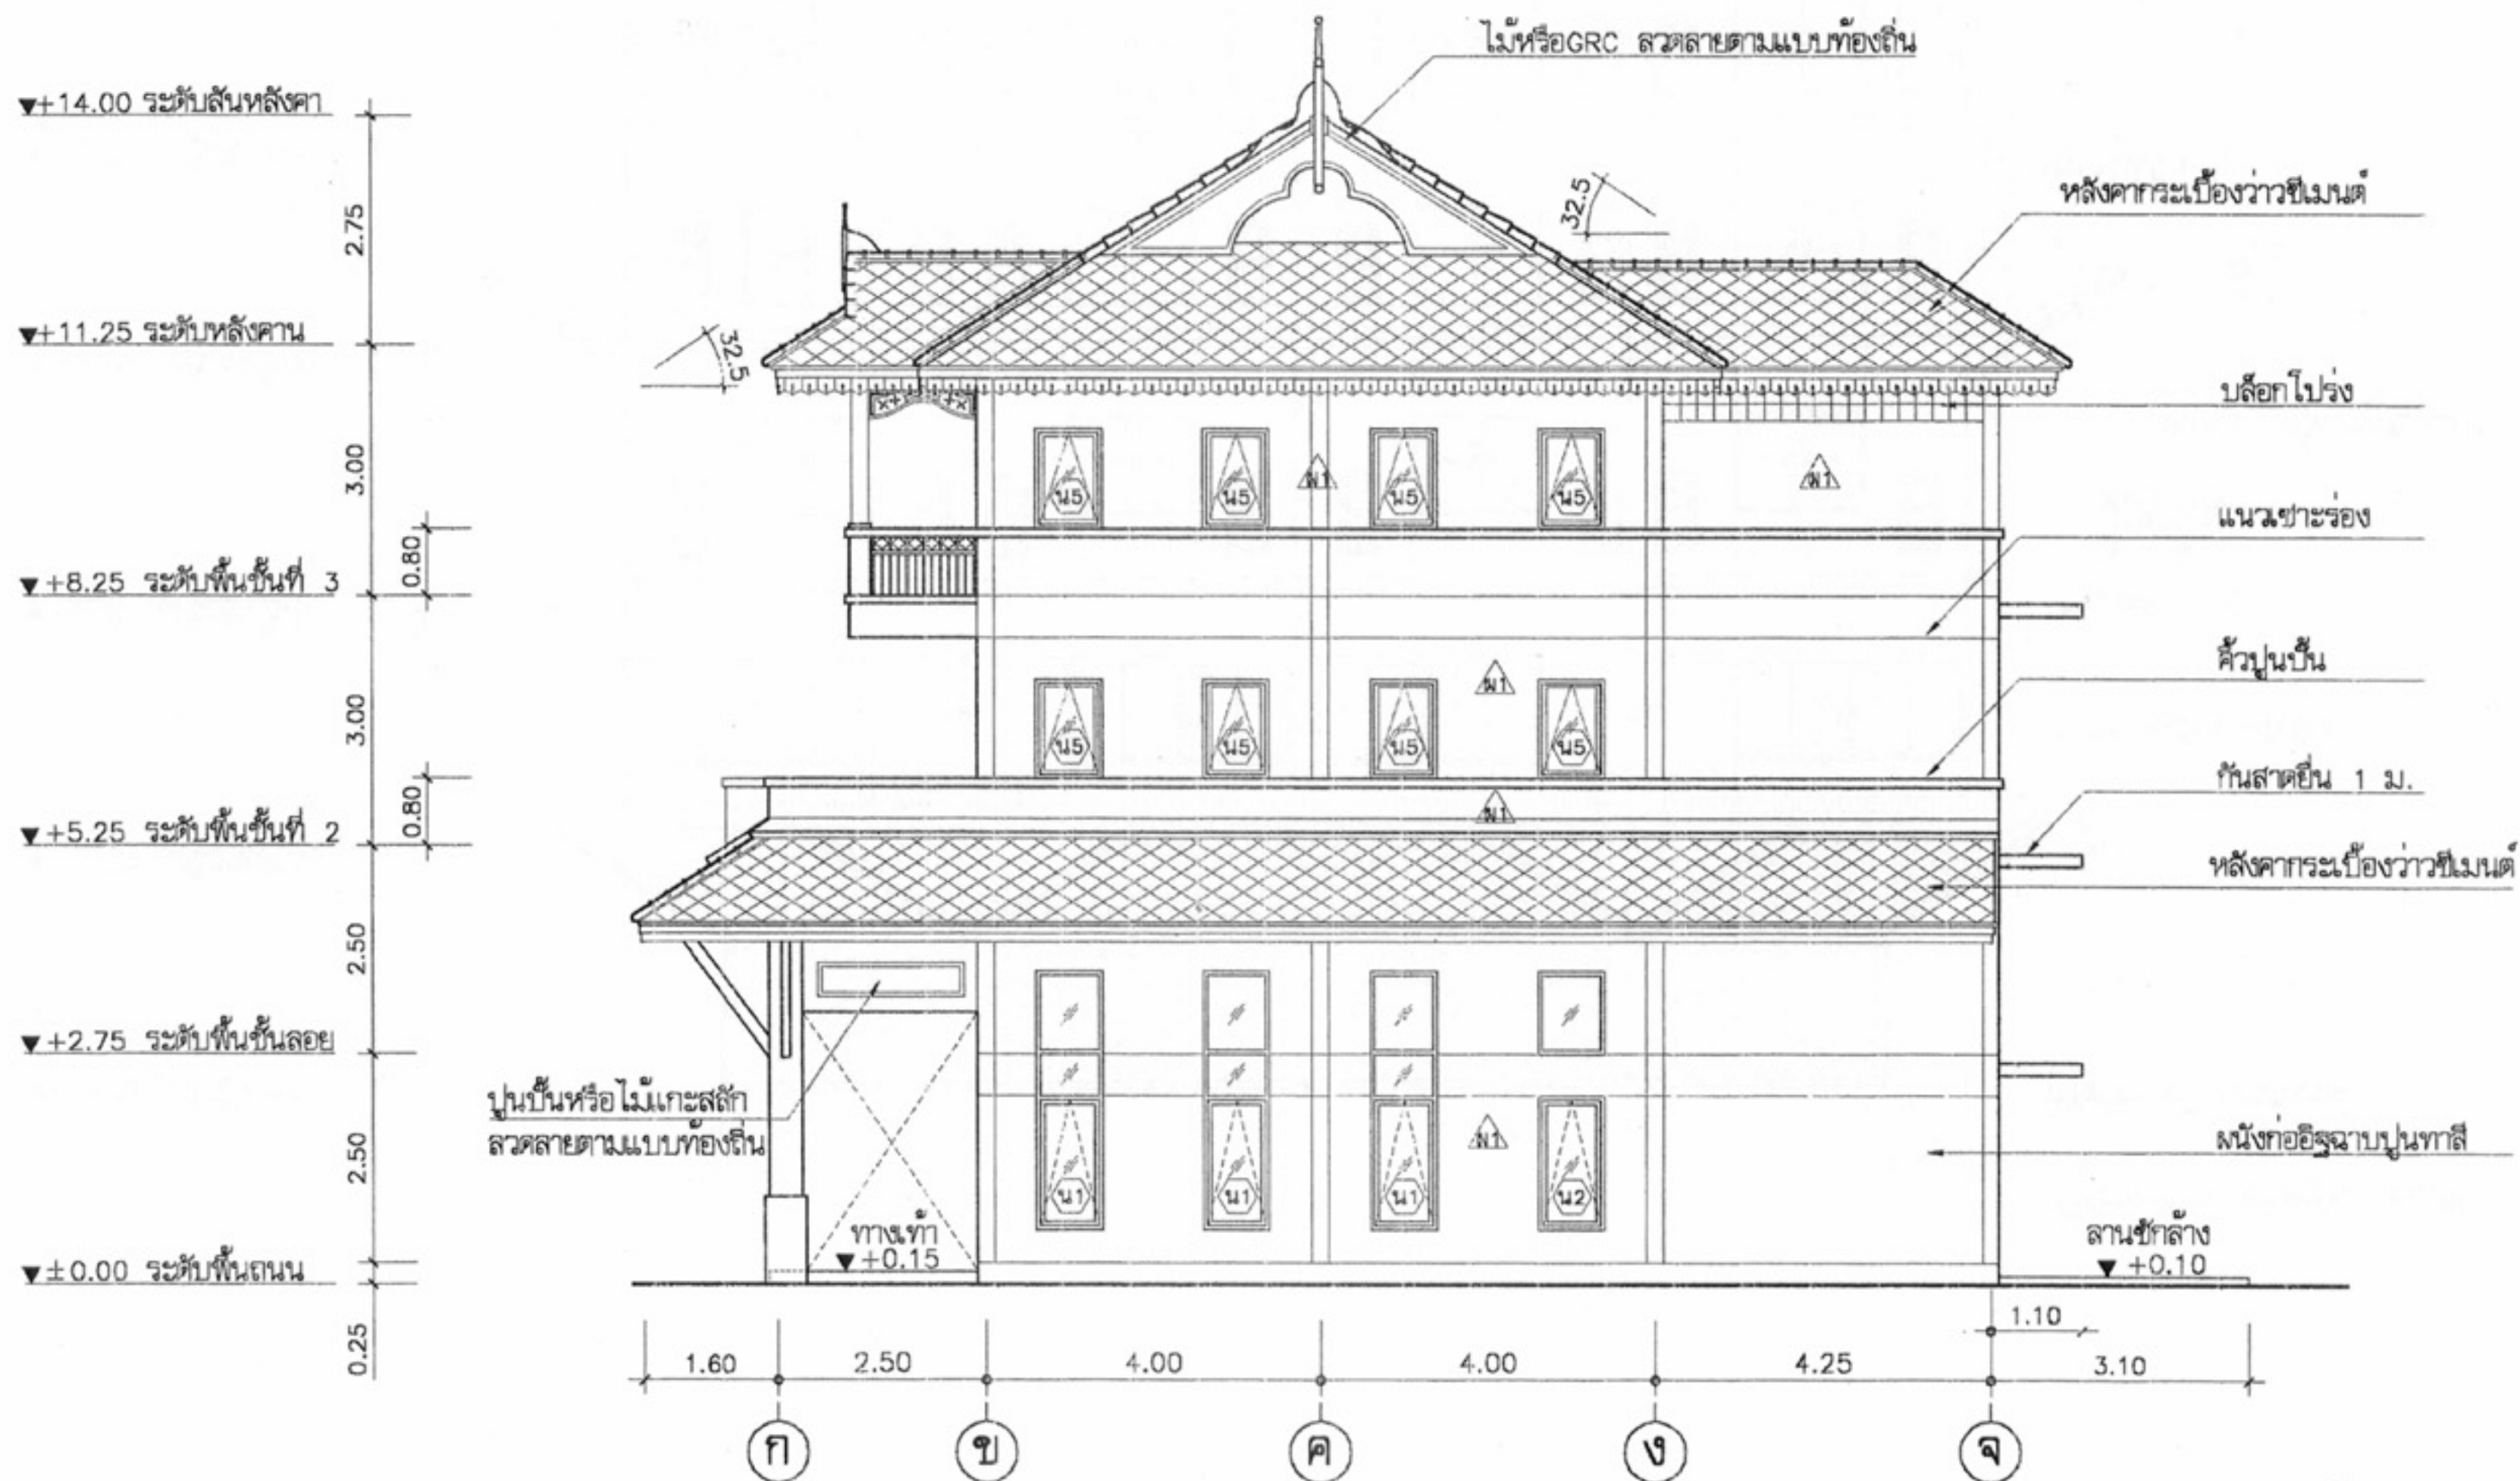

รูปด้าน 4
มาตราส่วน 1:100



โครงการแบบอาคารเพื่อประชาชน
ไทยอนุรักษไทย

แบบ

ดินแถวอนุรักษภาคใต้ 3 ชั้น

สำนักสถาปัตย์กรรม

ผู้อำนวยการสำนัก
สถาปัตย์กรรม

สถาปัตย์กรรม

สถาปัตย์กรรม

สถาปัตย์กรรม

สถาปัตย์กรรม

สถาปัตย์กรรม

สำนักวิศวกรรมโครงสร้างและงานระบบ

ผู้อำนวยการสำนัก

วิศวกรรม

วิศวกรรม

โครงสร้าง

วิศวกรรม

วิศวกรรมไฟฟ้า

วิศวกรรม

และเครื่องกล

วิศวกรรม

วิศวกรรม

วิศวกรรม

สุขาภิบาล

วิศวกรรม

อนุมัติ

(นายสว่าง ศรีสุคนธ์)

อธิบดีกรมโยธาธิการและผังเมือง

แสดงแบบ

รูปด้าน 4

มาตราส่วน

1:100

วัน/เดือน/ปี

21 พ.ย. 2546

เลขที่แบบ

ม.บ.462117


แผ่นที่

A-12










จำนวนแผ่น

21


หมายเหตุ แบบที่แสดงอยู่นี้ได้รับการยืมส่วน เพื่อใช้แสดงผลทางหน้าจอเท่านั้น สำหรับแบบที่ใช้ขออนุญาตก่อสร้าง ให้ถ่ายสำเนาจากหนังสือแบบบ้าน

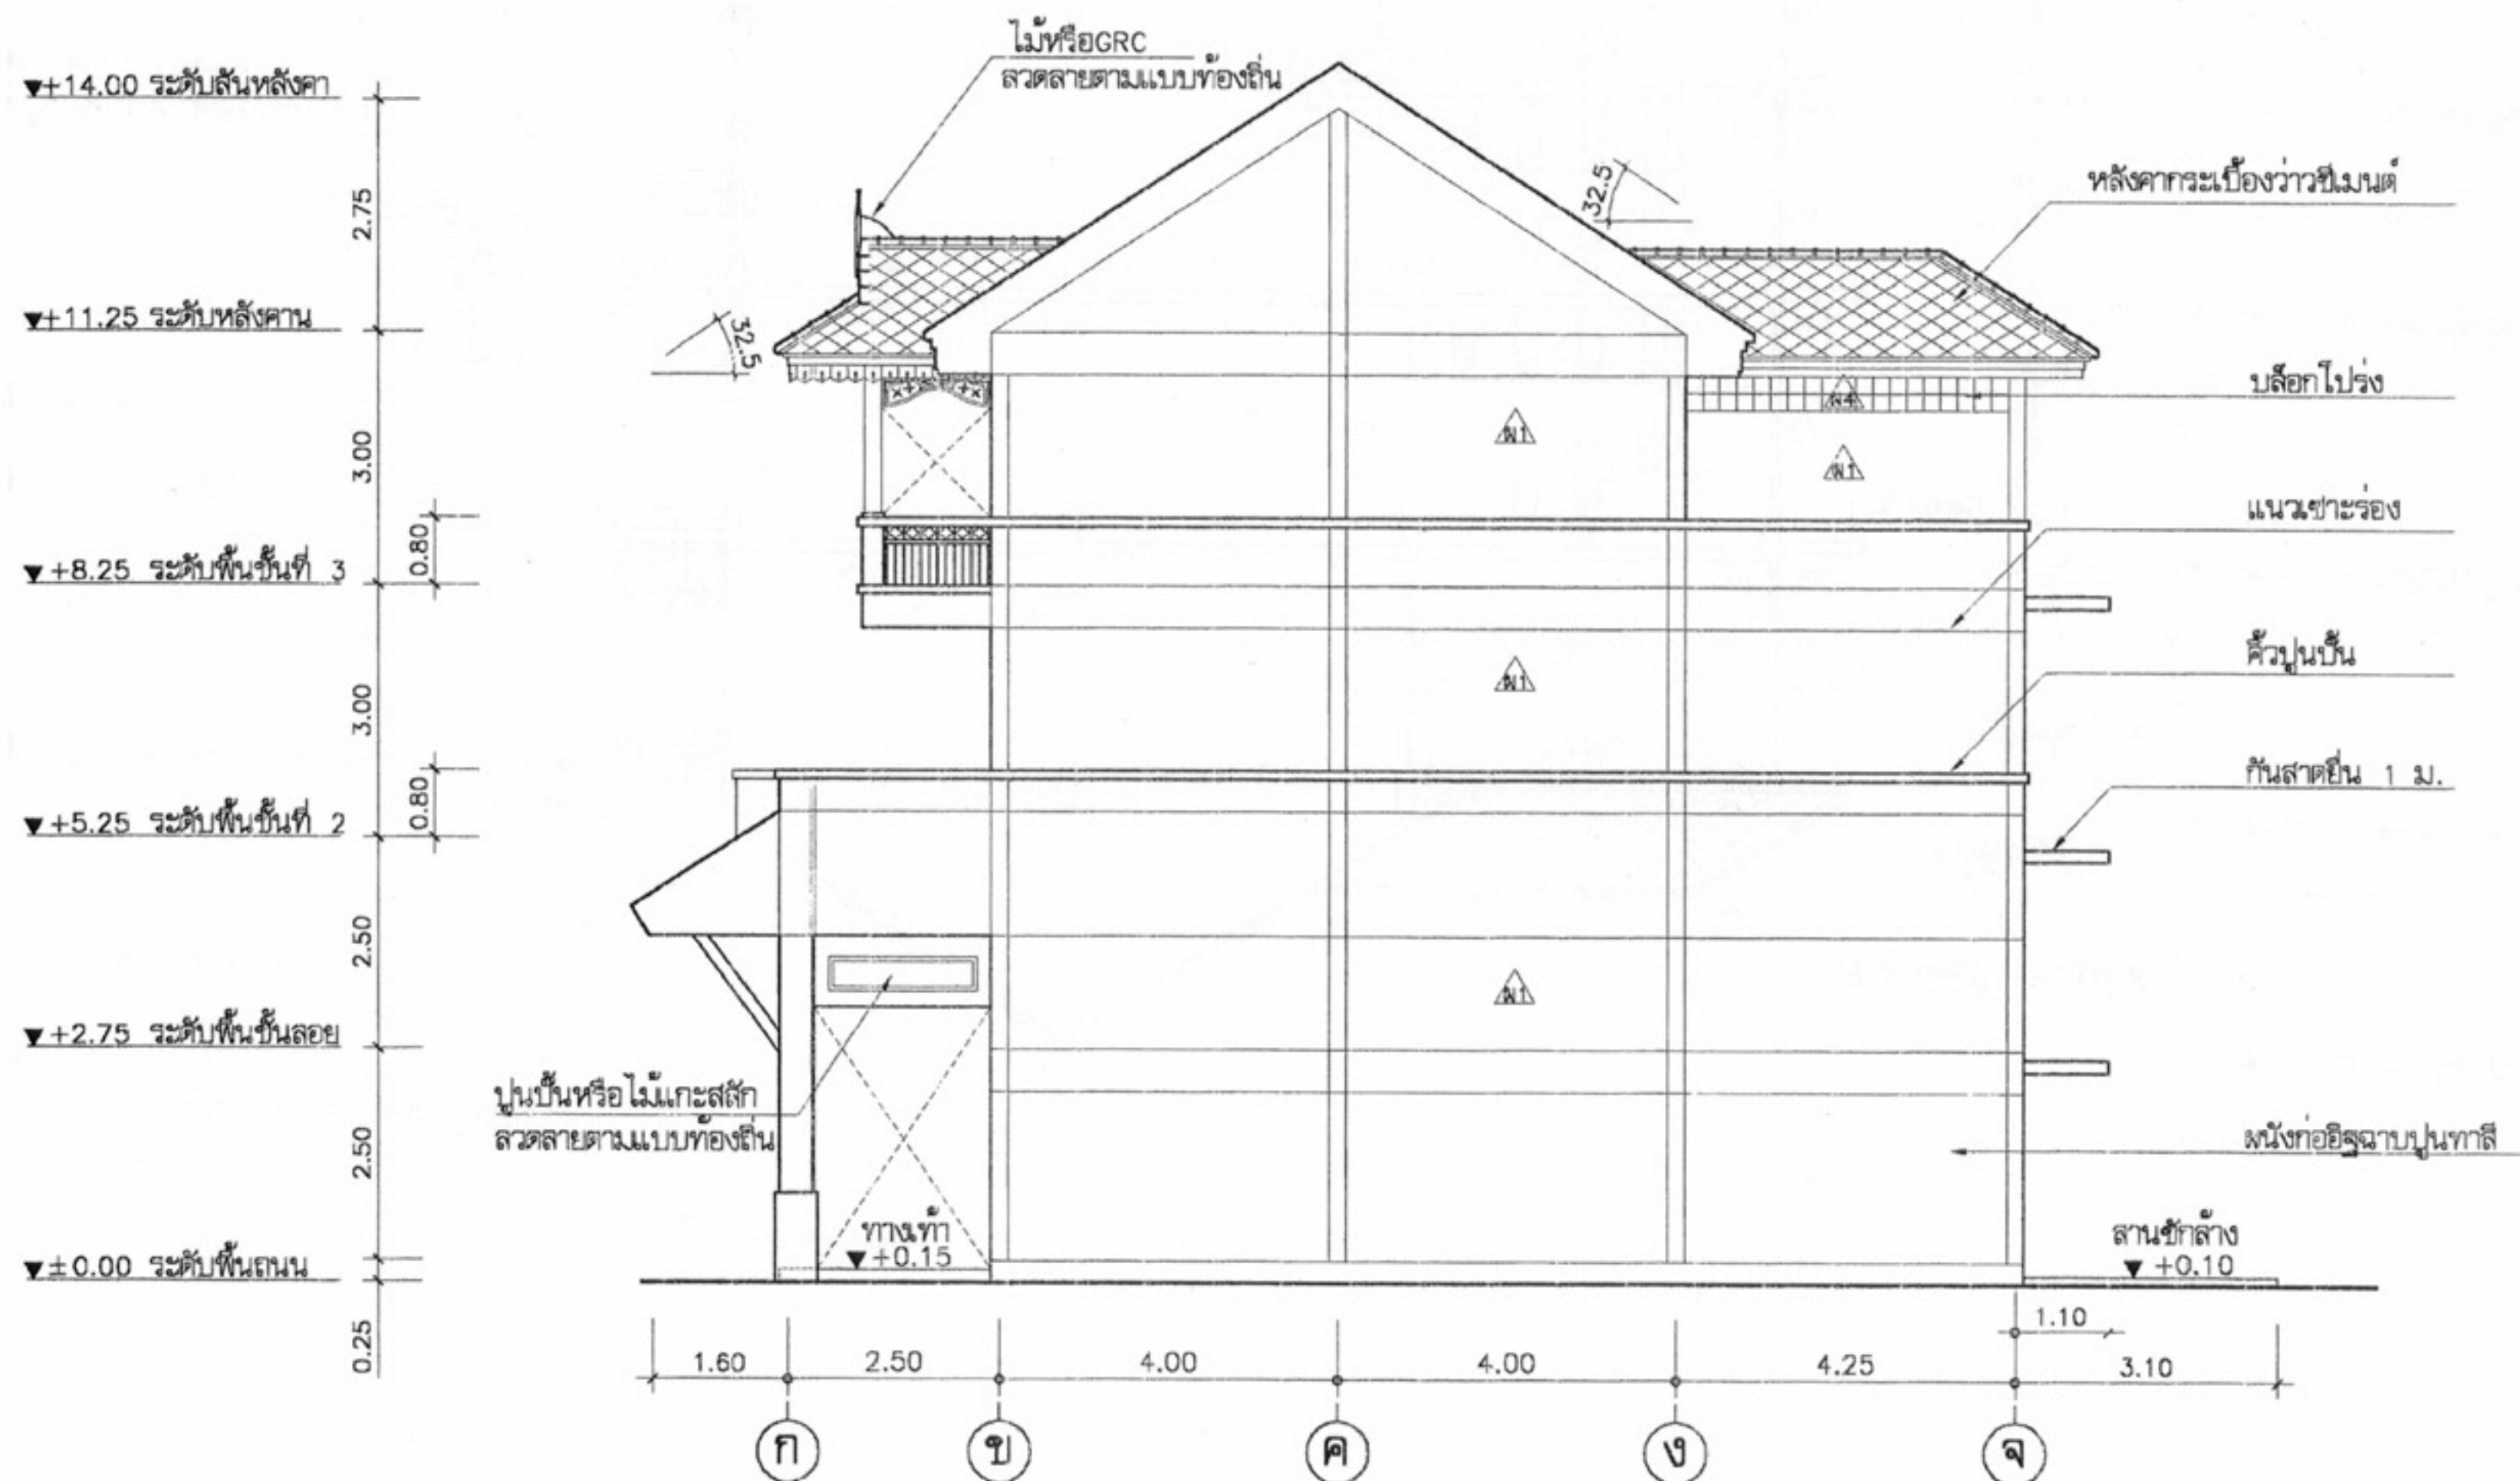

รูปด้าน 4
มาตราส่วน 1:100

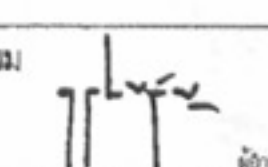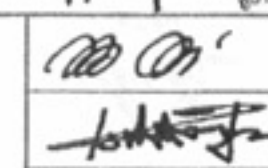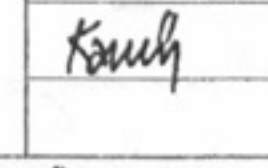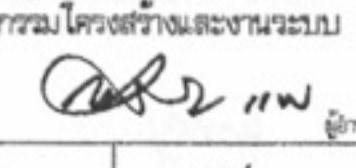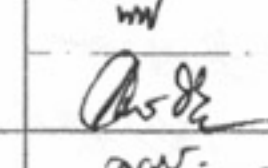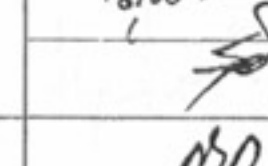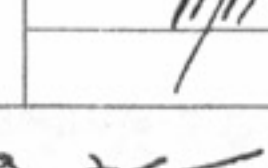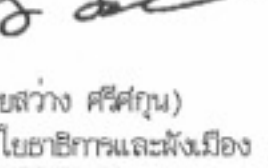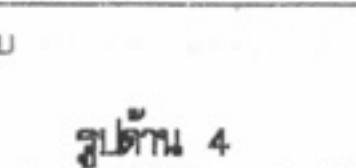	
โครงการแบบอาคารเพื่อประชาชน ไทยอนุรักษ์ไทย	
แบบ ดินแถวอนุรักษ์ภาคใต้ 3 ชั้น	
สำนักสถาปัตย์กรรม 	
สถาปัตย์กรรม 	สถาปัตย์กรรม 
สำนักวิศวกรรมโครงสร้างและงานระบบ 	
วิศวกรรม โครงสร้าง 	วิศวกร วิศวกร 
วิศวกร ไฟฟ้า และเครื่องกล 	วิศวกร วิศวกร 
อนุมัติ 	
(นายสว่าง ศรีสุข) อธิบดีกรมโยธาธิการและผังเมือง	
มาตรฐาน รูปด้าน 4 (การให้ระยะห่างจากตัวอาคารถึงเขตที่ดินน้อยกว่าเดิม.)	
มาตรฐาน 1:100	วัน/เดือน/ปี 21 พ.ย. 2546
เลขที่แบบ ม.บ.462117	
แผ่นที่ A-13	จำนวนแผ่น 21

หมายเหตุ แบบที่แสดงอยู่นี้ได้รับการยืมส่วน เพื่อใช้แสดงผลทางหน้าจอเท่านั้น สำหรับแบบที่ใช้ขออนุญาตก่อสร้าง ให้ถ่ายสำเนาจากหนังสือแบบบ้าน

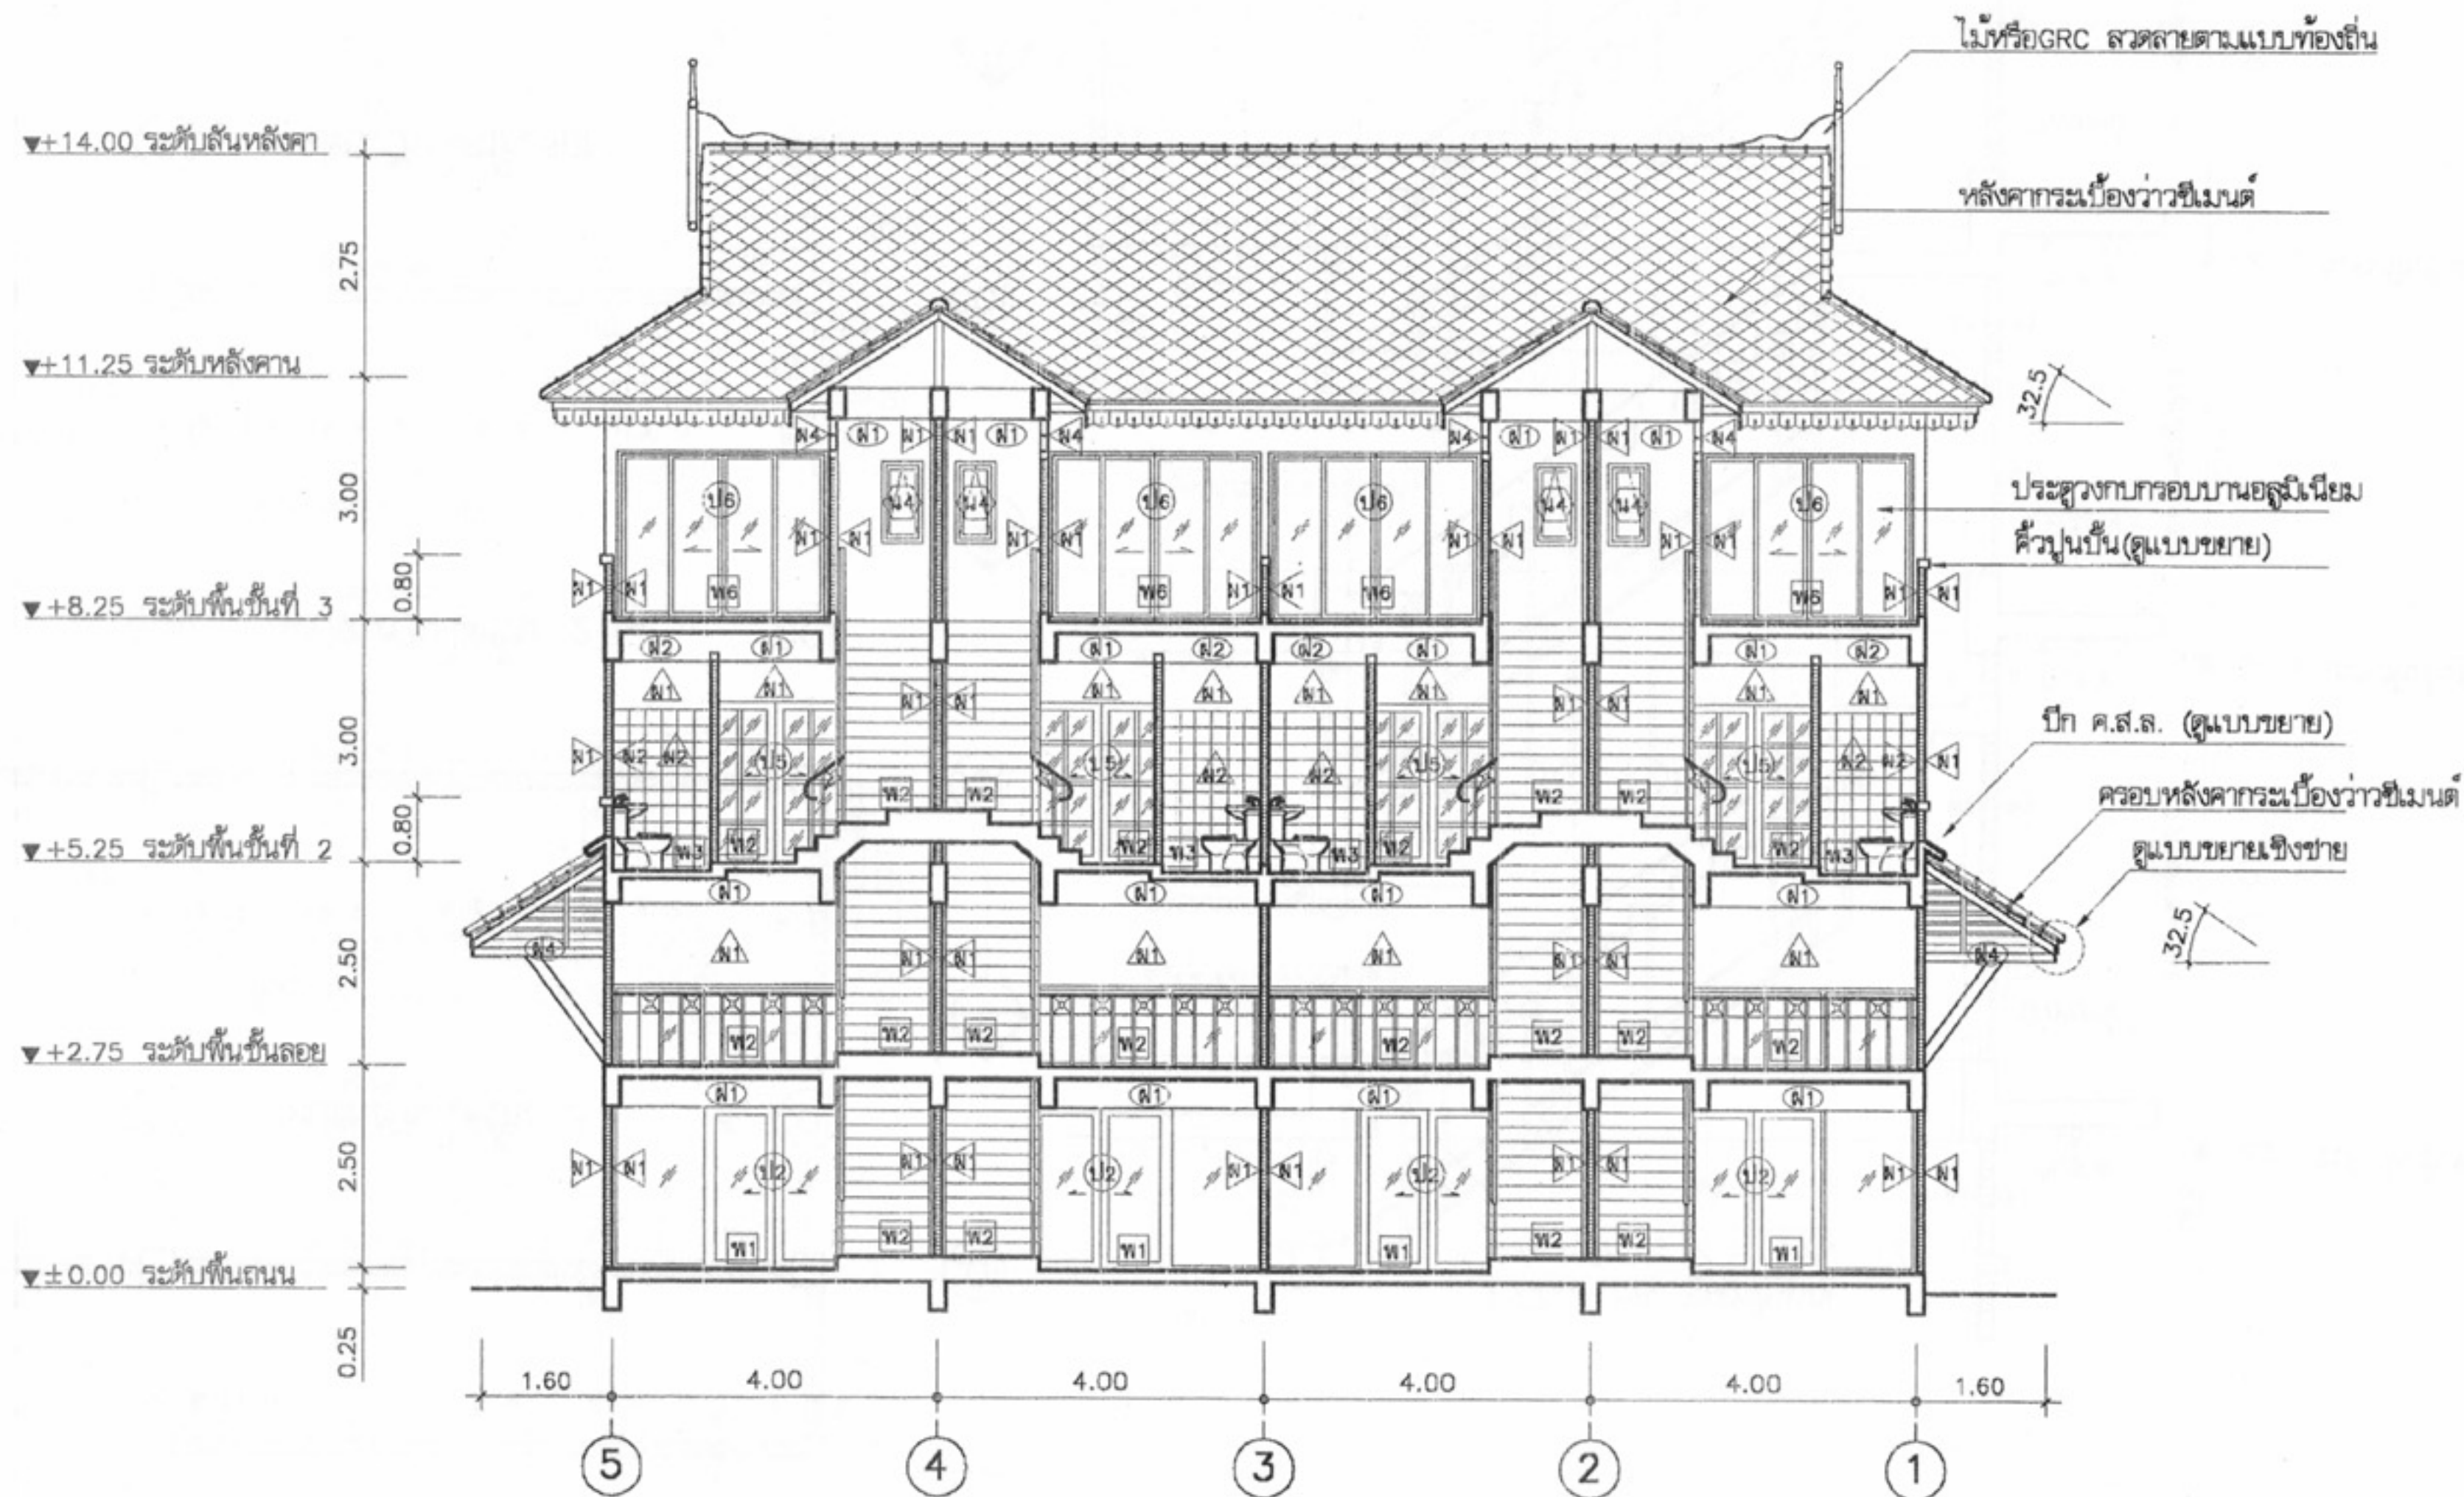

รูปตัด 2
มาตราส่วน 1:100



โครงการแบบอาคารเพื่อประชาชน
ไทยอนุรักษไทย

แบบ

พื้นที่อาคารพักอาศัย 3 ชั้น

สำนักสถาปัตย์กรรม

ผู้ควบคุมการก่อสร้าง

สถาปัตย์กรรม

สถาปัตย์

สถาปัตย์

สถาปัตย์

สถาปัตย์

สำนักวิศวกรรมโครงสร้างระบบ

ผู้ควบคุมการก่อสร้าง

วิศวกรรม

วิศวกร

โครงสร้าง

วิศวกร

วิศวกรรมไฟฟ้า

วิศวกร

และเครื่องกล

วิศวกร

วิศวกรรม

วิศวกร

สุขาภิบาล

วิศวกร

อนุมัติ

ผู้ควบคุมการก่อสร้าง

(นายสว่าง ศรีสกุล)
อธิบดีกรมโยธาธิการและผังเมือง

แสดงแบบ

รูปตัด 2

มาตราส่วน 1:100

วัน/เดือน/ปี 21 พ.ย. 2546

เลขที่แบบ ม.บ.462117



แผ่นที่

A-15

จำนวนแผ่น

21

หมายเหตุ แบบที่แสดงอยู่นี้ได้รับการยืมเพื่อใช้แสดงผลทางหน้าจอเท่านั้น สำหรับแบบที่ใช้ขออนุญาตก่อสร้าง ให้ถ่ายสำเนาจากหนังสือแบบบ้าน

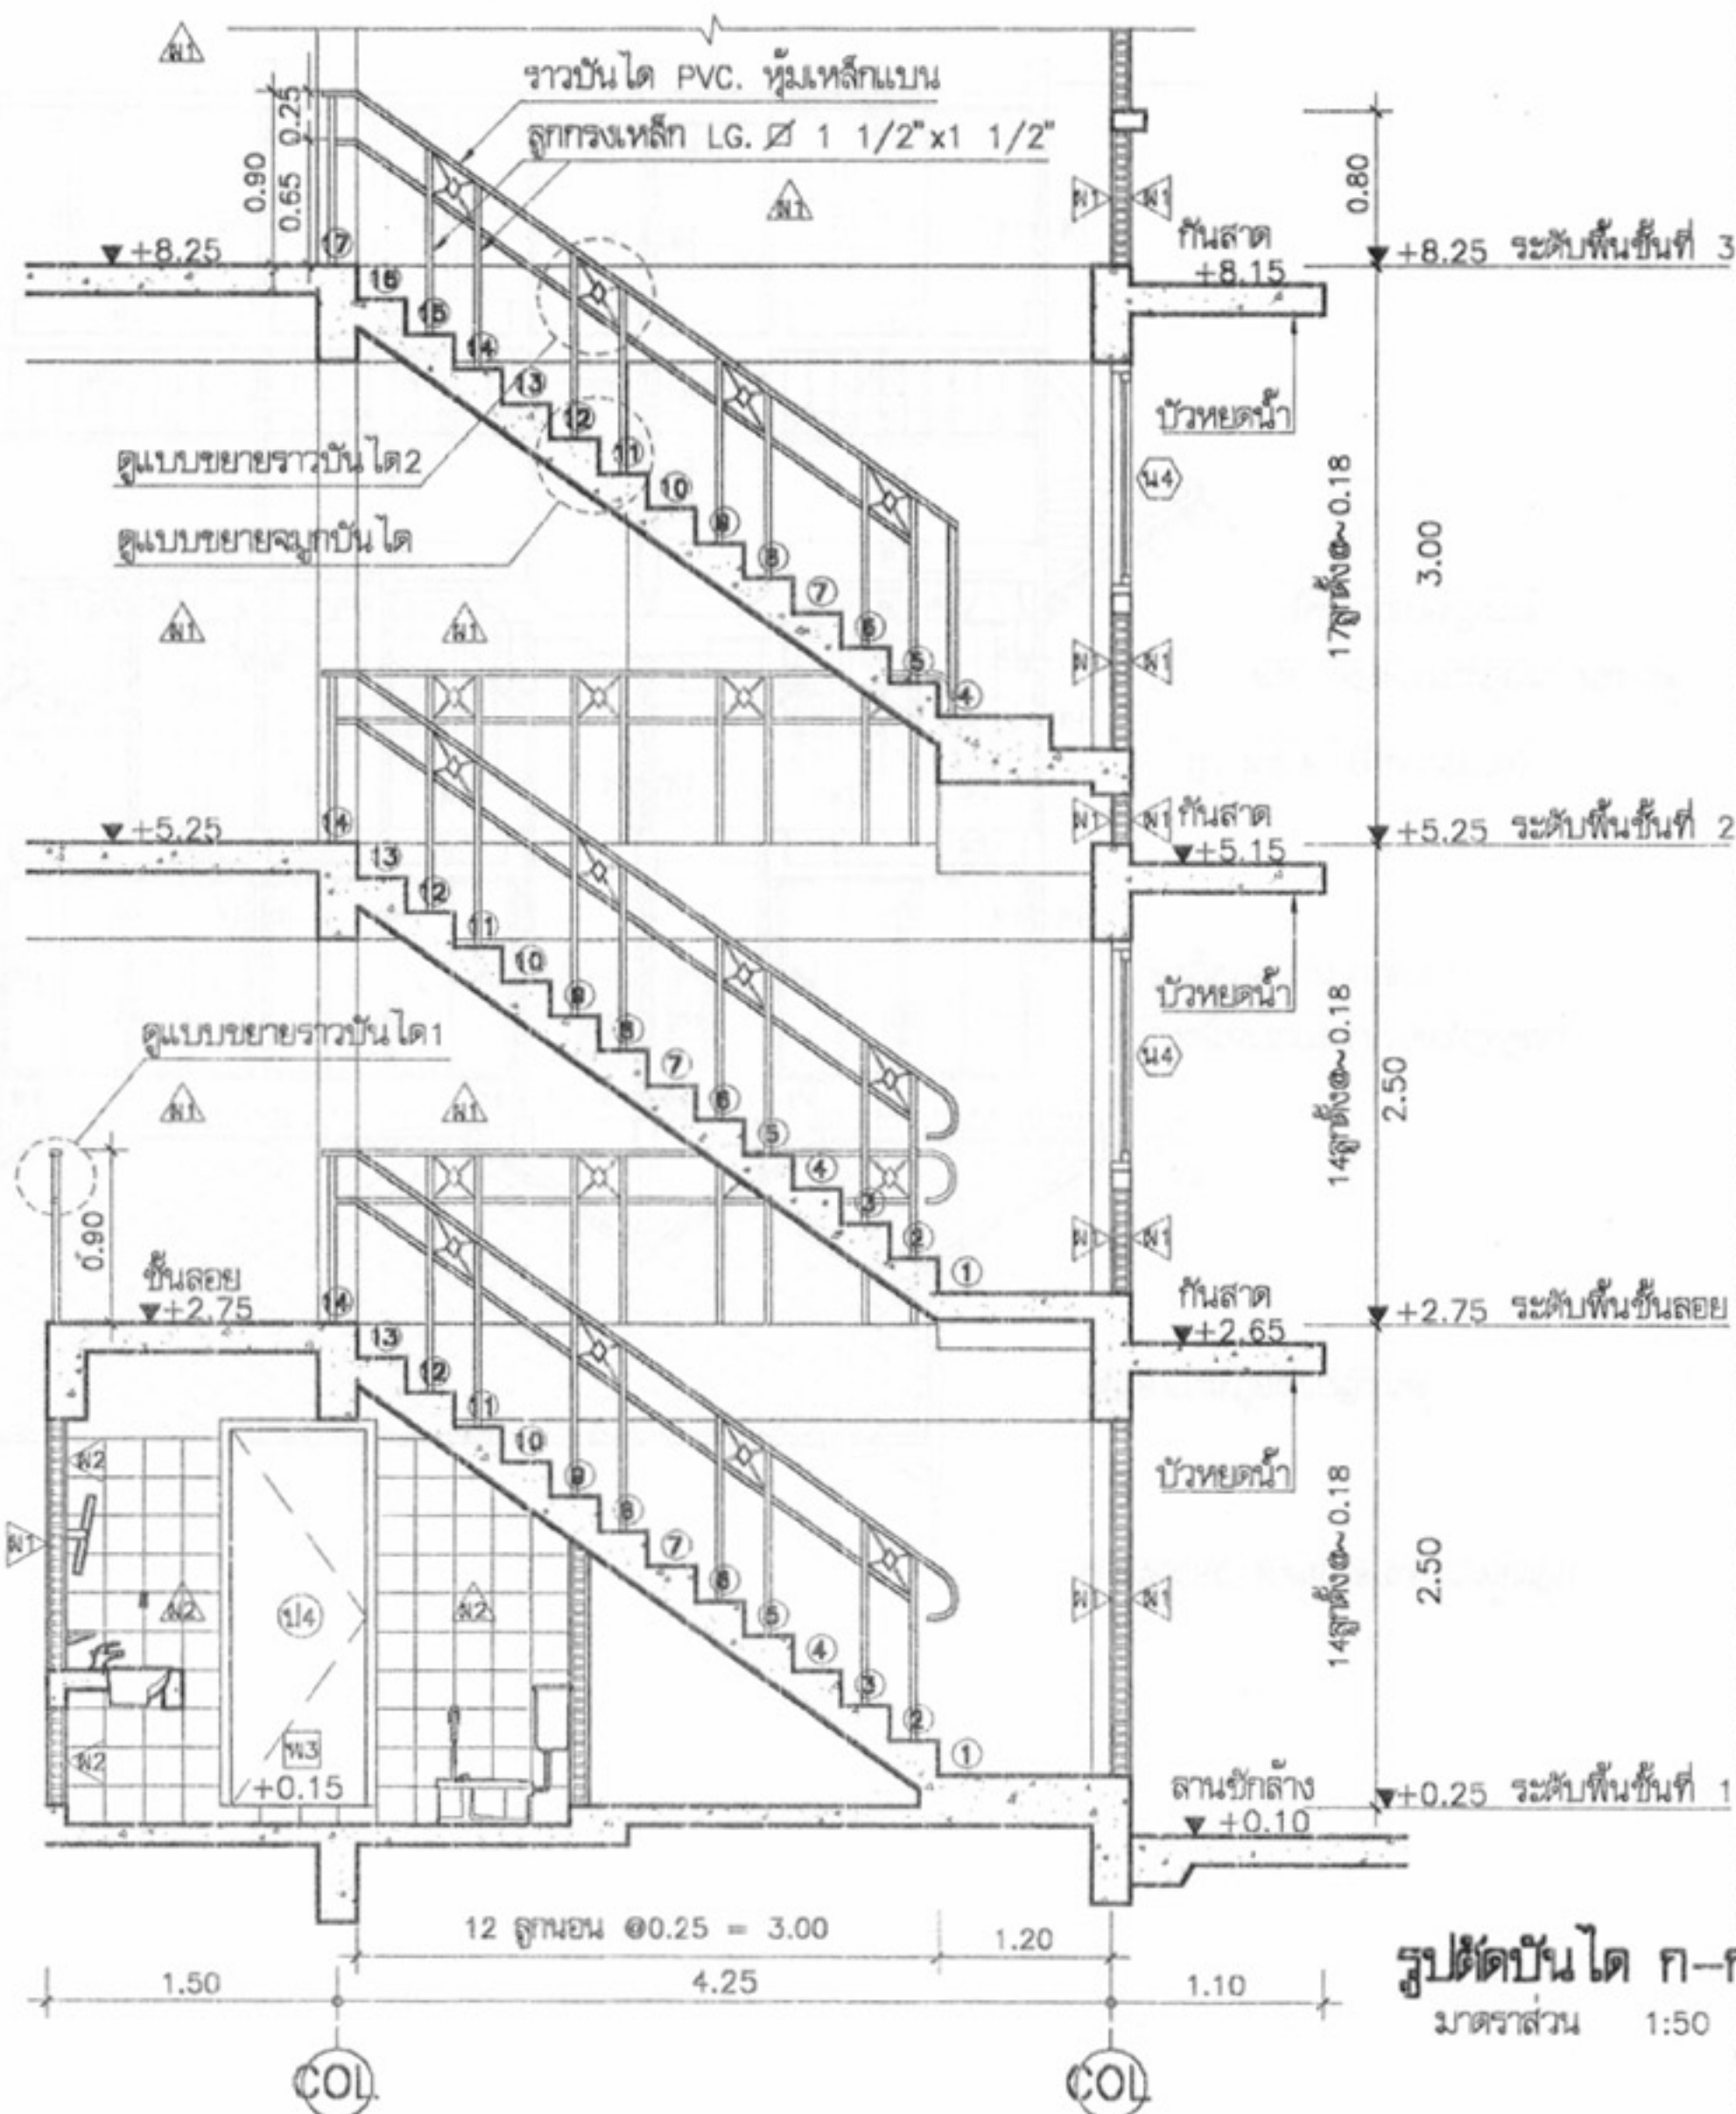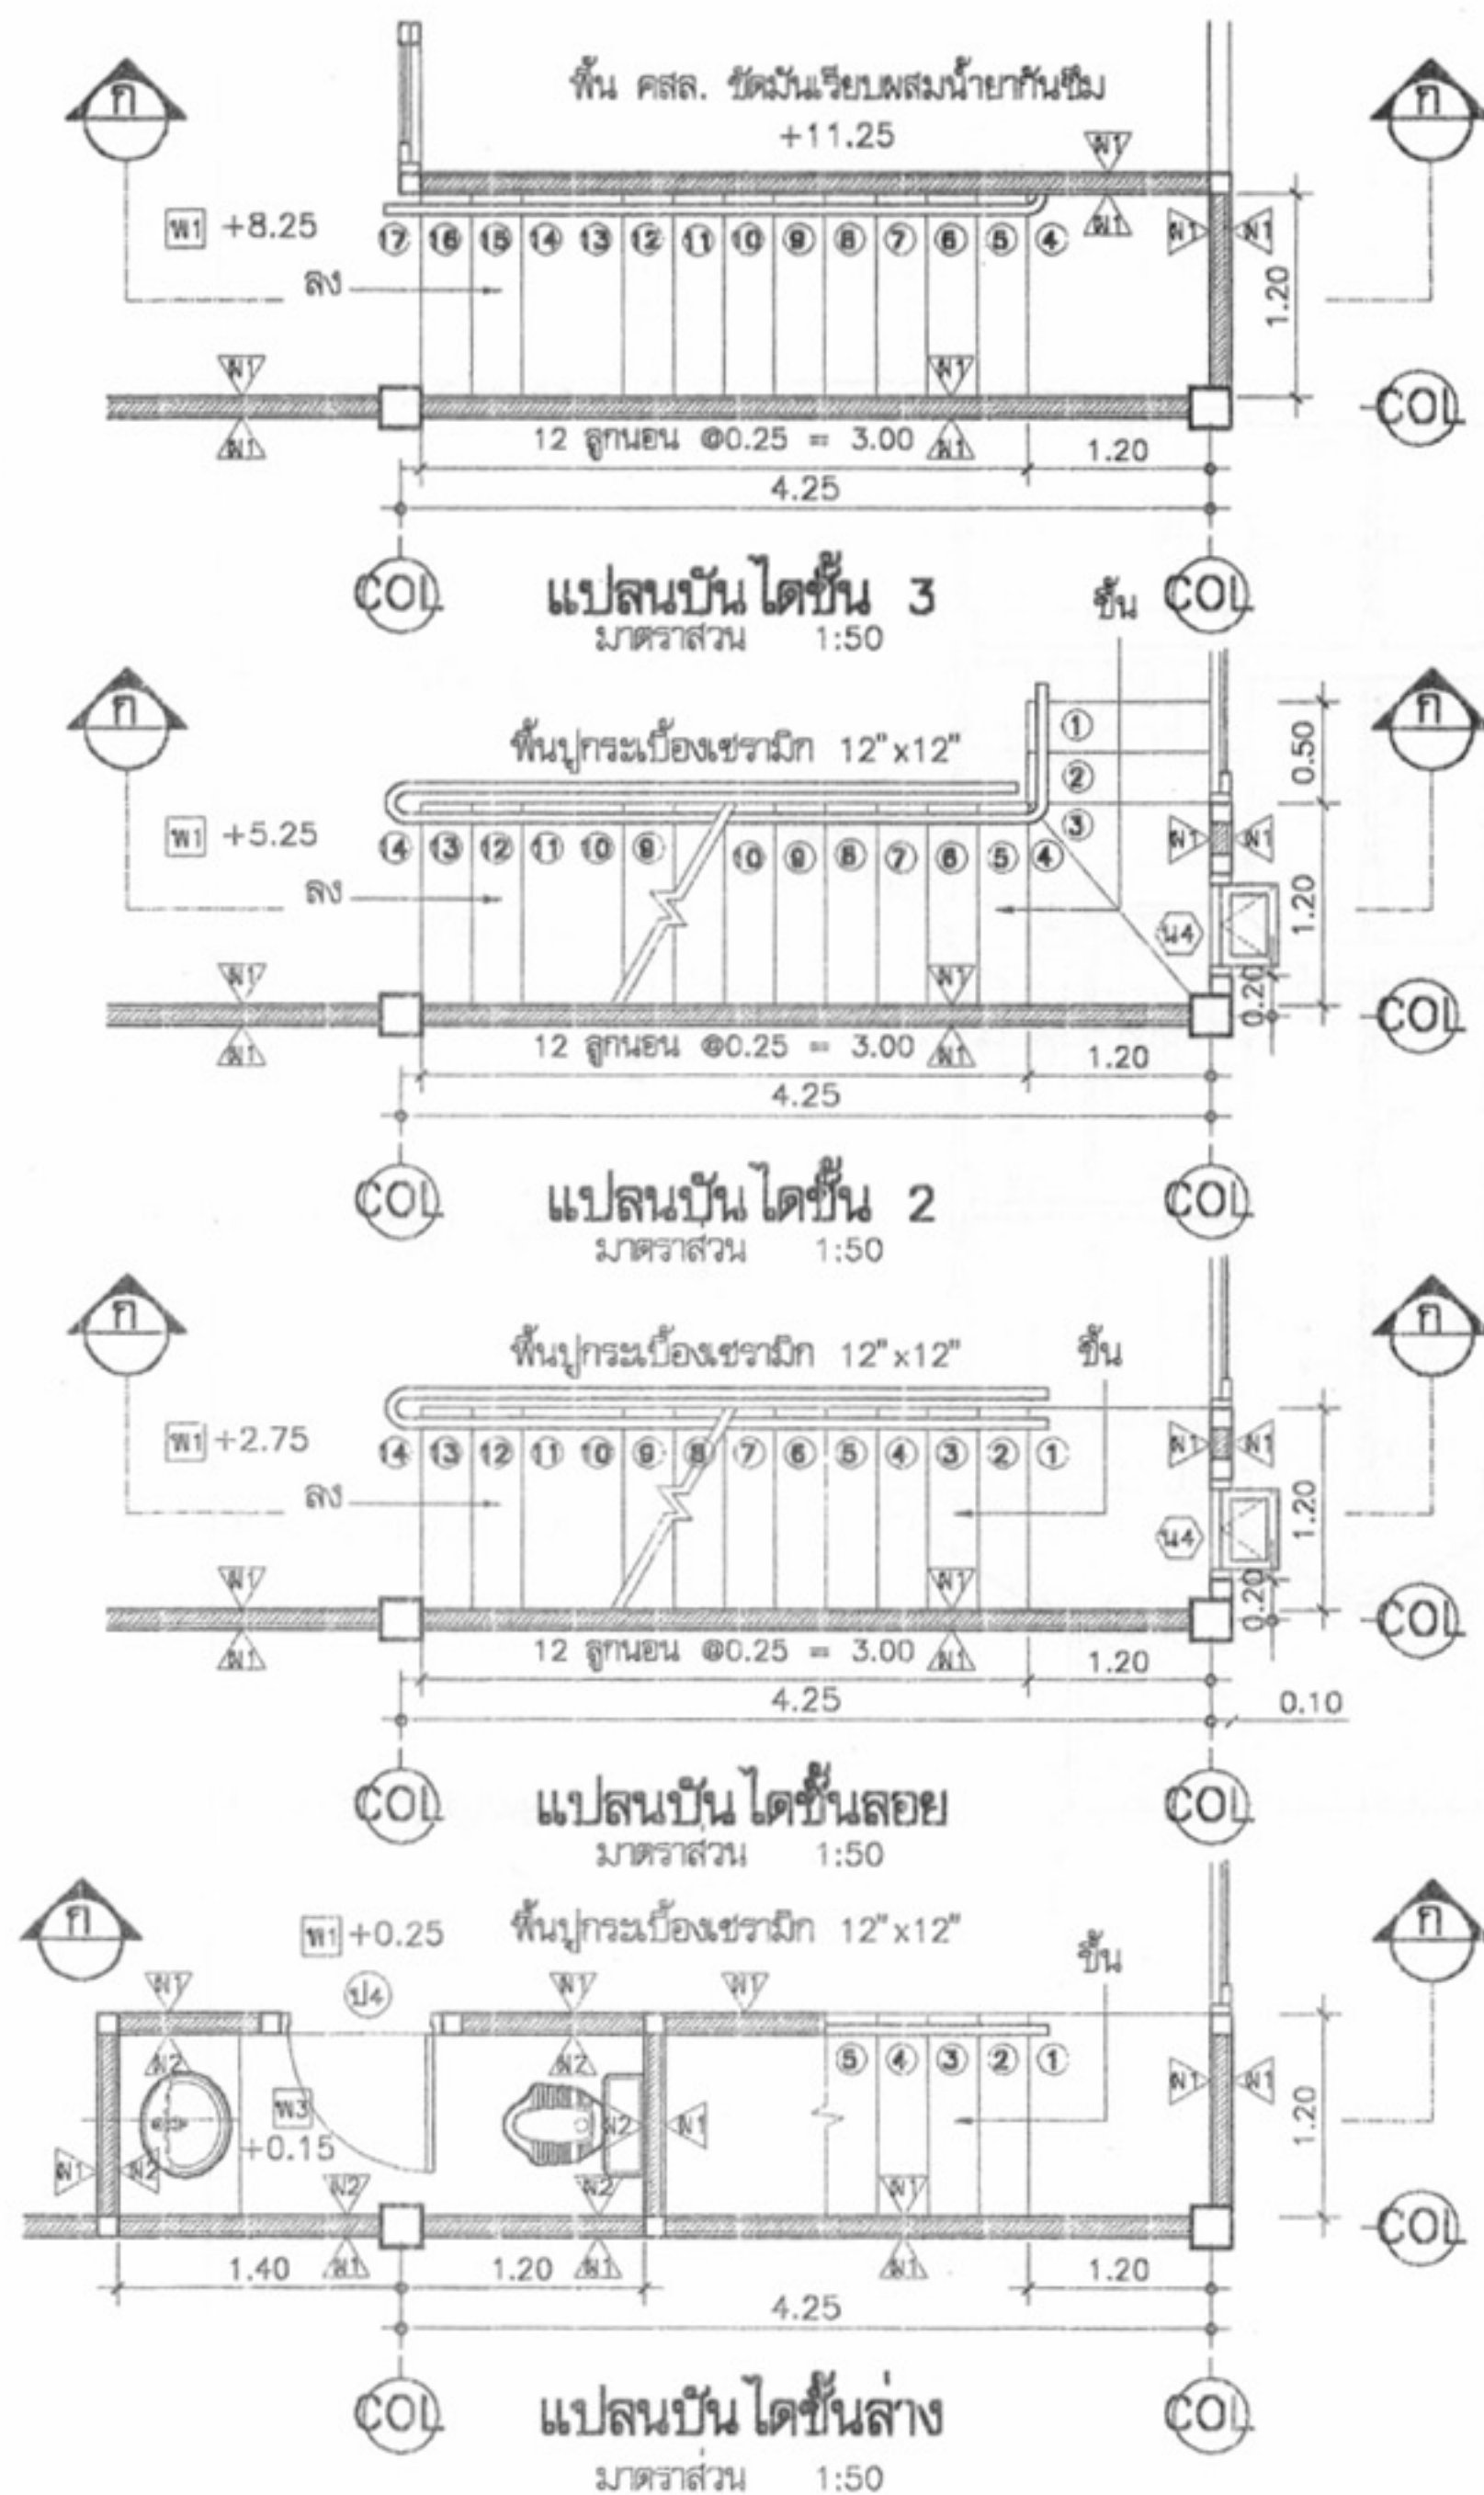

โครงการแบบอาคารเพื่อประชาชน

ไทยอนุรักษไทย

แบบ

ดินแถวอนุรักษวัดได้ 3 ชั้น

สำนักสถาปัตยกรรม

ผู้อำนวยการสำนัก
สถาปนิก

สถาปนิก

สถาปนิก

สถาปนิก

สถาปนิก

สถาปนิก

สถาปนิก

สถาปนิก

สถาปนิก

สำนักวิศวกรรมโครงสร้างและระบบ

ผู้อำนวยการสำนัก
วิศวกร

วิศวกร

หมายเหตุ แบบที่แสดงอยู่นี้ได้รับการยืมส่วน เพื่อใช้แสดงผลทางหน้าจอเท่านั้น สำหรับแบบที่ใช้ขออนุญาตก่อสร้าง ให้ถ่ายสำเนาจากหนังสือแบบบ้าน

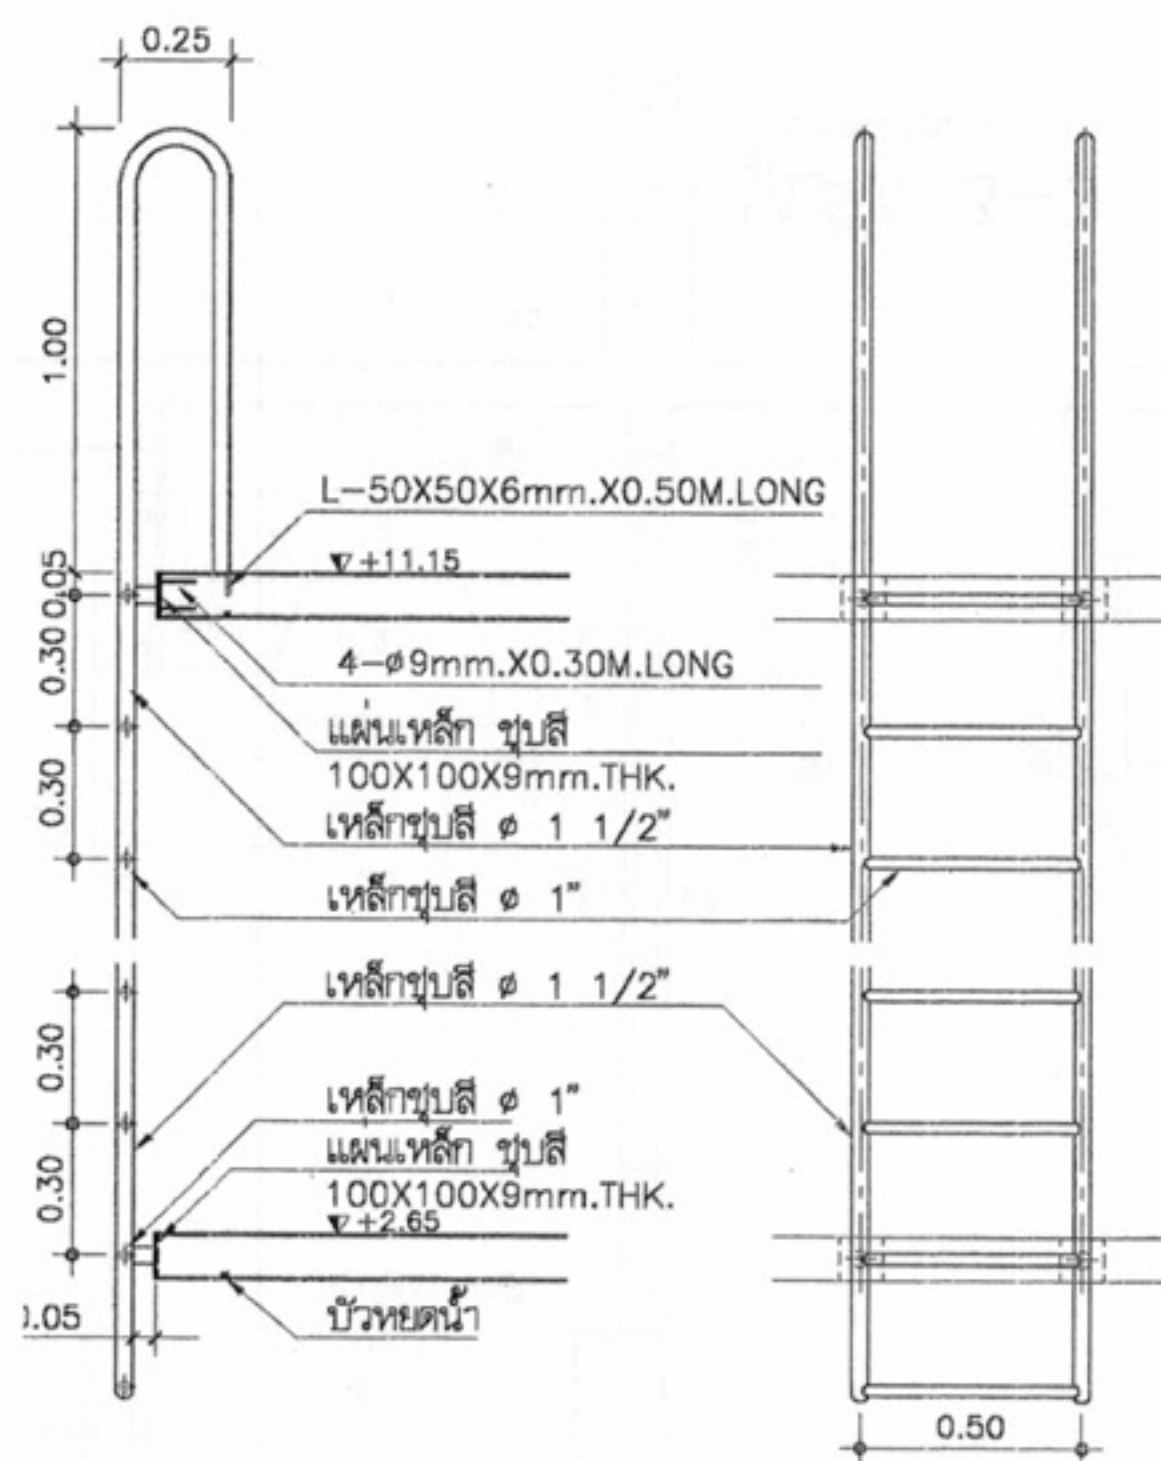

รูปตัด
มาตราส่วน 1:25


รูปด้าน
มาตราส่วน 1:25

แบบขยายบันไดลิง

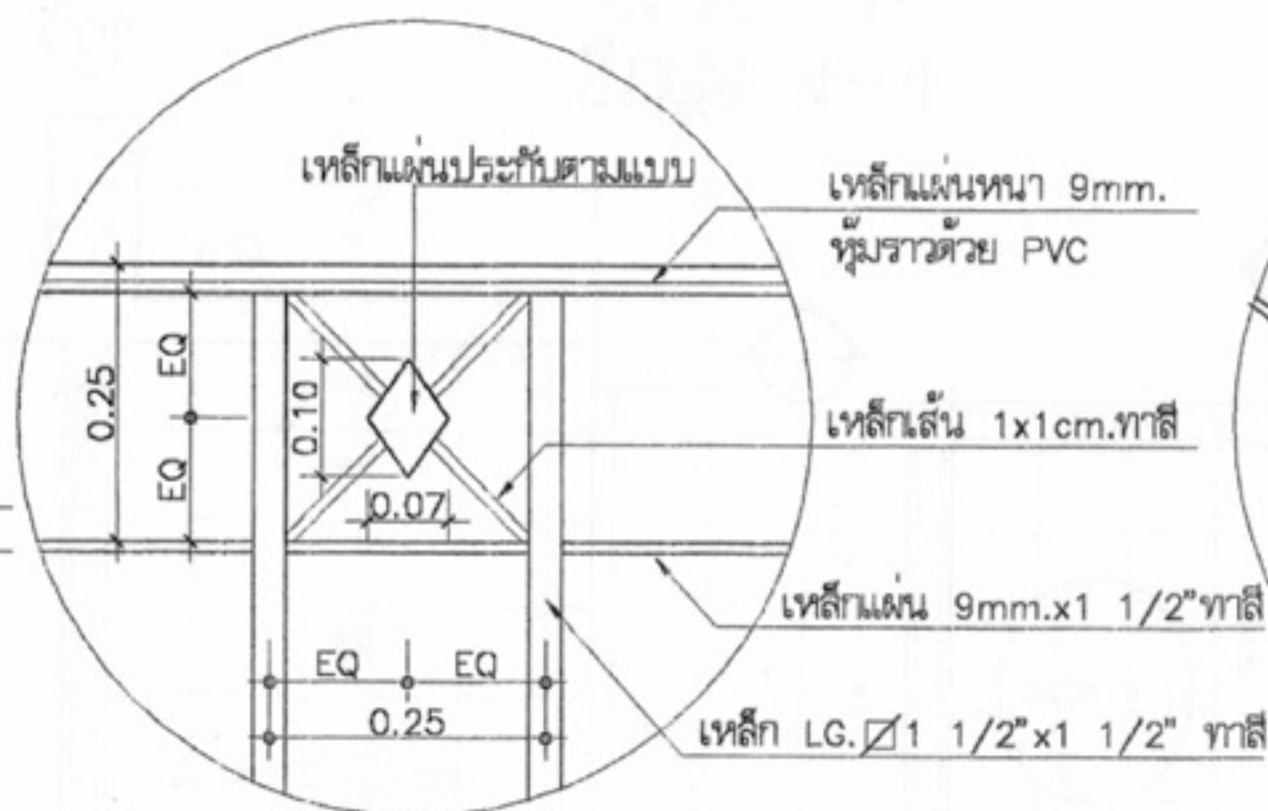


แบบขยายราวบันได 1

มาตราส่วน 1:10

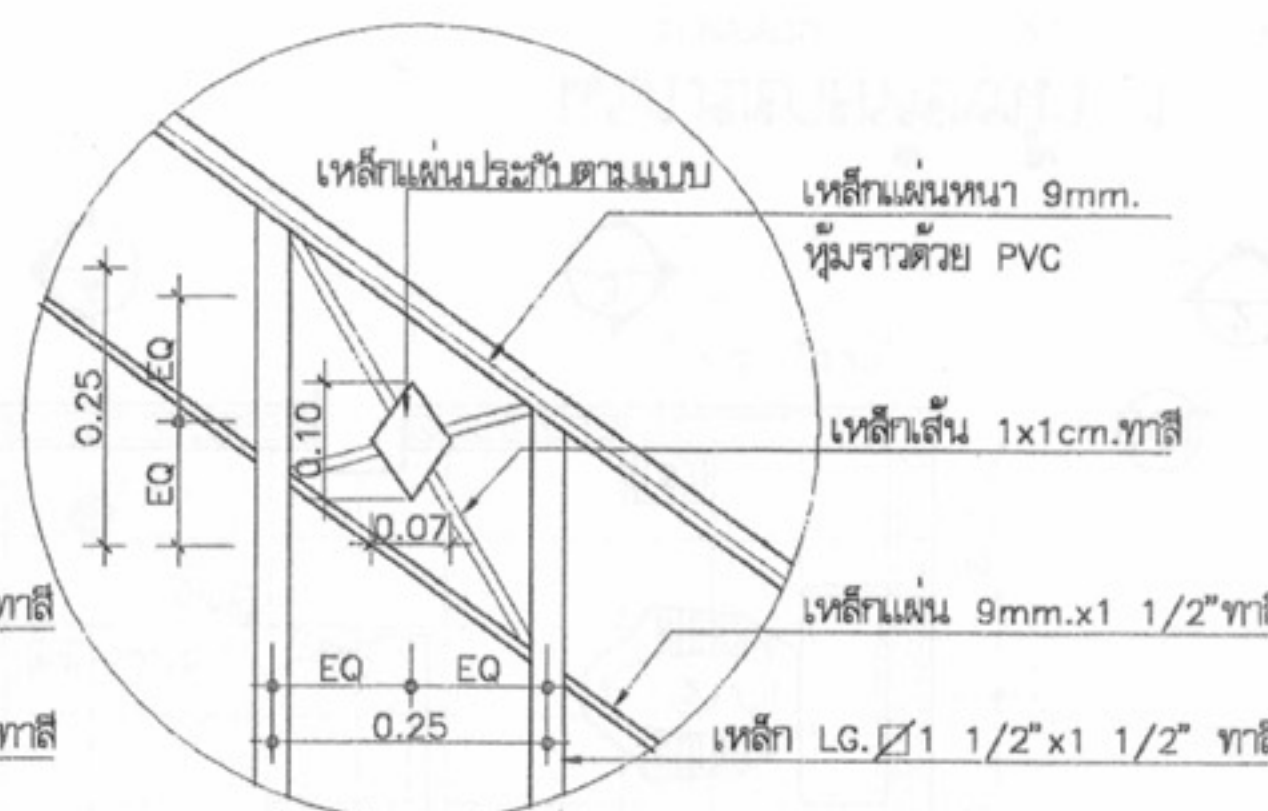


แบบขยายราวบันได 2

มาตราส่วน 1:10

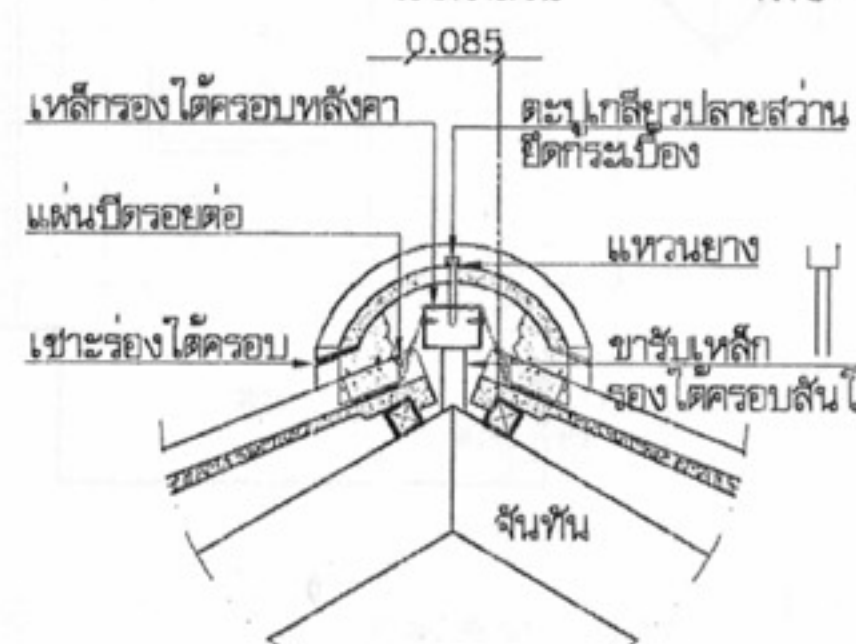


แบบขยายครอบบันไดหลังคา

มาตราส่วน 1:10

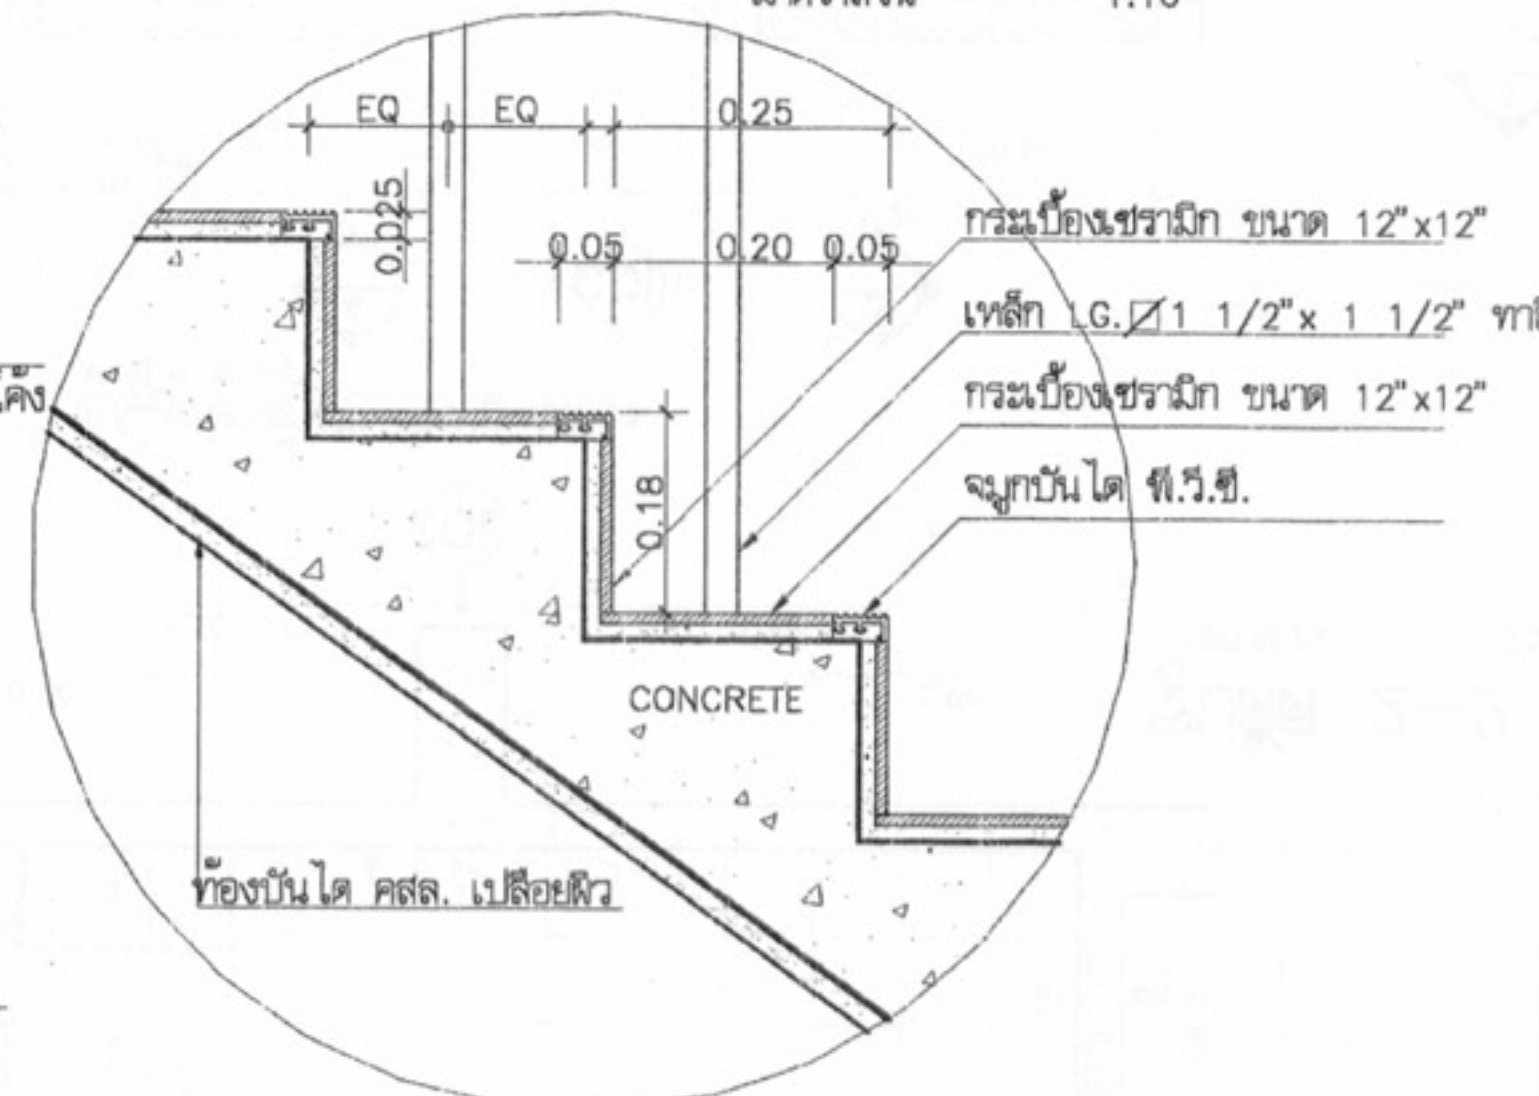


แบบขยายจุกบันได

มาตราส่วน 1:10

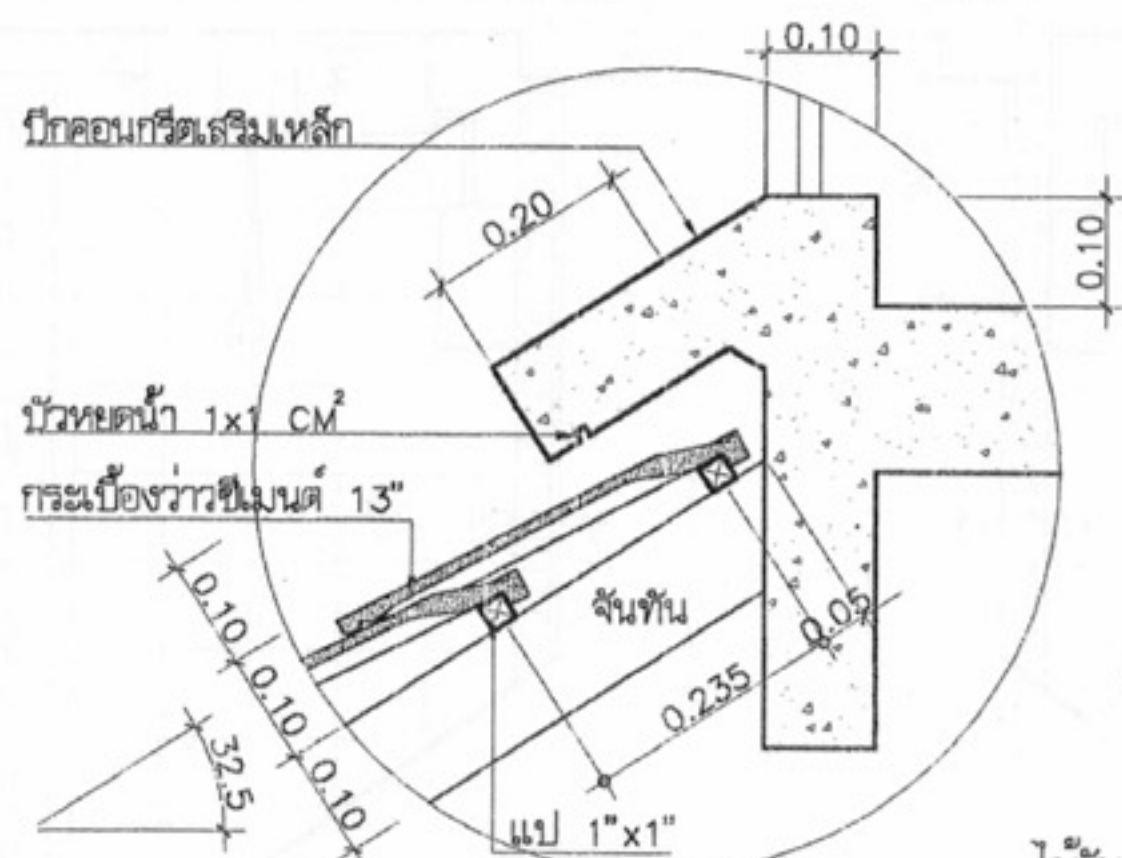


แบบขยาย ปีกคสล.

มาตราส่วน 1:10

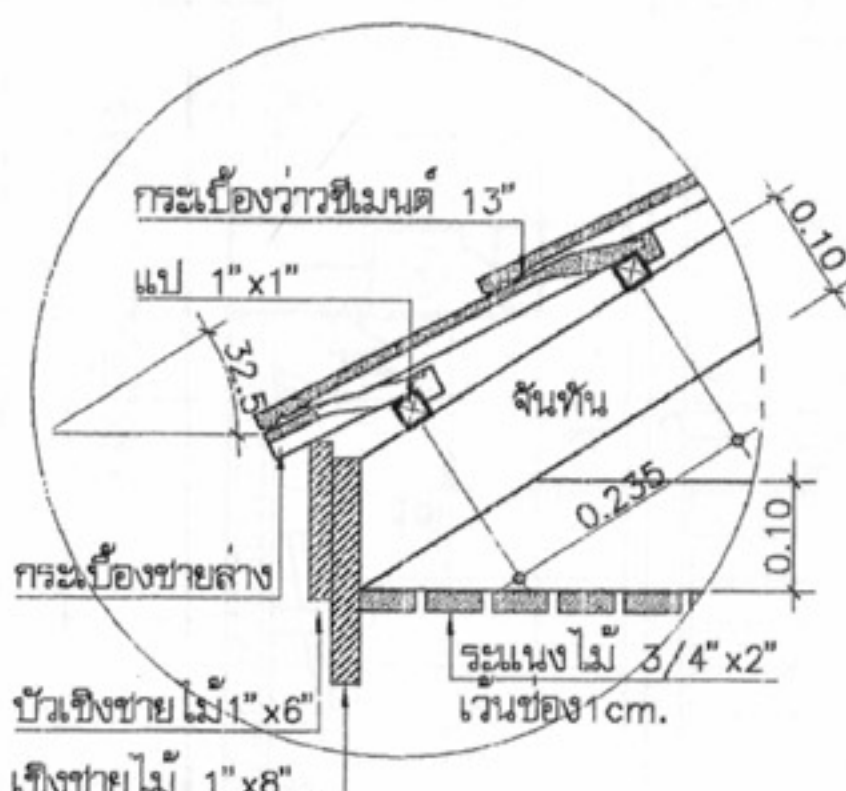

แบบขยาย เชิงชาย

มาตราส่วน 1:10

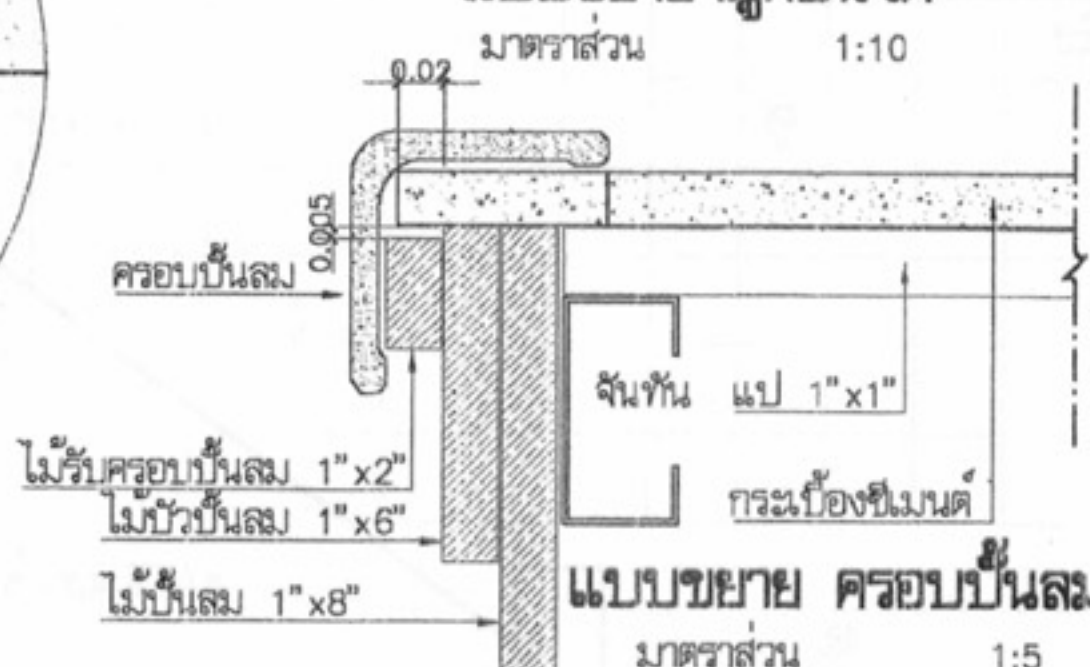

แบบขยาย ครอบบันได

มาตราส่วน 1:5



โครงการแบบอาคารเพื่อประชาชน
ไทยอนุรักษไทย


แบบ
ดินแถวอนุรักษภาคใต้ 3 ชั้น













สำนักสถาปัตยกรรม	11/11/2564	ผู้อำนวยการสำนัก
สถาปนิก	11/11/2564	สถาปนิก
สถาปนิก	11/11/2564	สถาปนิก
สถาปนิก	11/11/2564	สถาปนิก

สำนักวิศวกรรมโครงสร้างและงานระบบ	11/11/2564	ผู้อำนวยการสำนัก
วิศวกร	11/11/2564	วิศวกร
โครงสร้าง	11/11/2564	วิศวกร
วิศวกรรมไฟฟ้า	11/11/2564	วิศวกร
และเครื่องกล	11/11/2564	วิศวกร
วิศวกร	11/11/2564	วิศวกร
สุขาภิบาล	11/11/2564	วิศวกร




อนุมัติ	11/11/2564	(นายสว่าง ศรีสุคนธ์) อธิบดีกรมโยธาธิการและผังเมือง
แสดงแบบ	11/11/2564	แบบขยาย แบบขยายสถาปัตยกรรม
มาตราส่วน	1:100	
รับ/เปลี่ยน/ปี	21 พ.ย. 2546	
เลขที่แบบ	ม.บ.462117	
แผ่นที่	A-17	จำนวนแผ่น 21

หมายเหตุ แบบที่แสดงอยู่นี้ได้รับการยืมเพื่อใช้แสดงผลทางหน้าจอตานั้น สำหรับแบบที่ใช้ขออนุญาตก่อสร้าง ให้ถ่ายสำเนาจากหนังสือแบบบ้าน

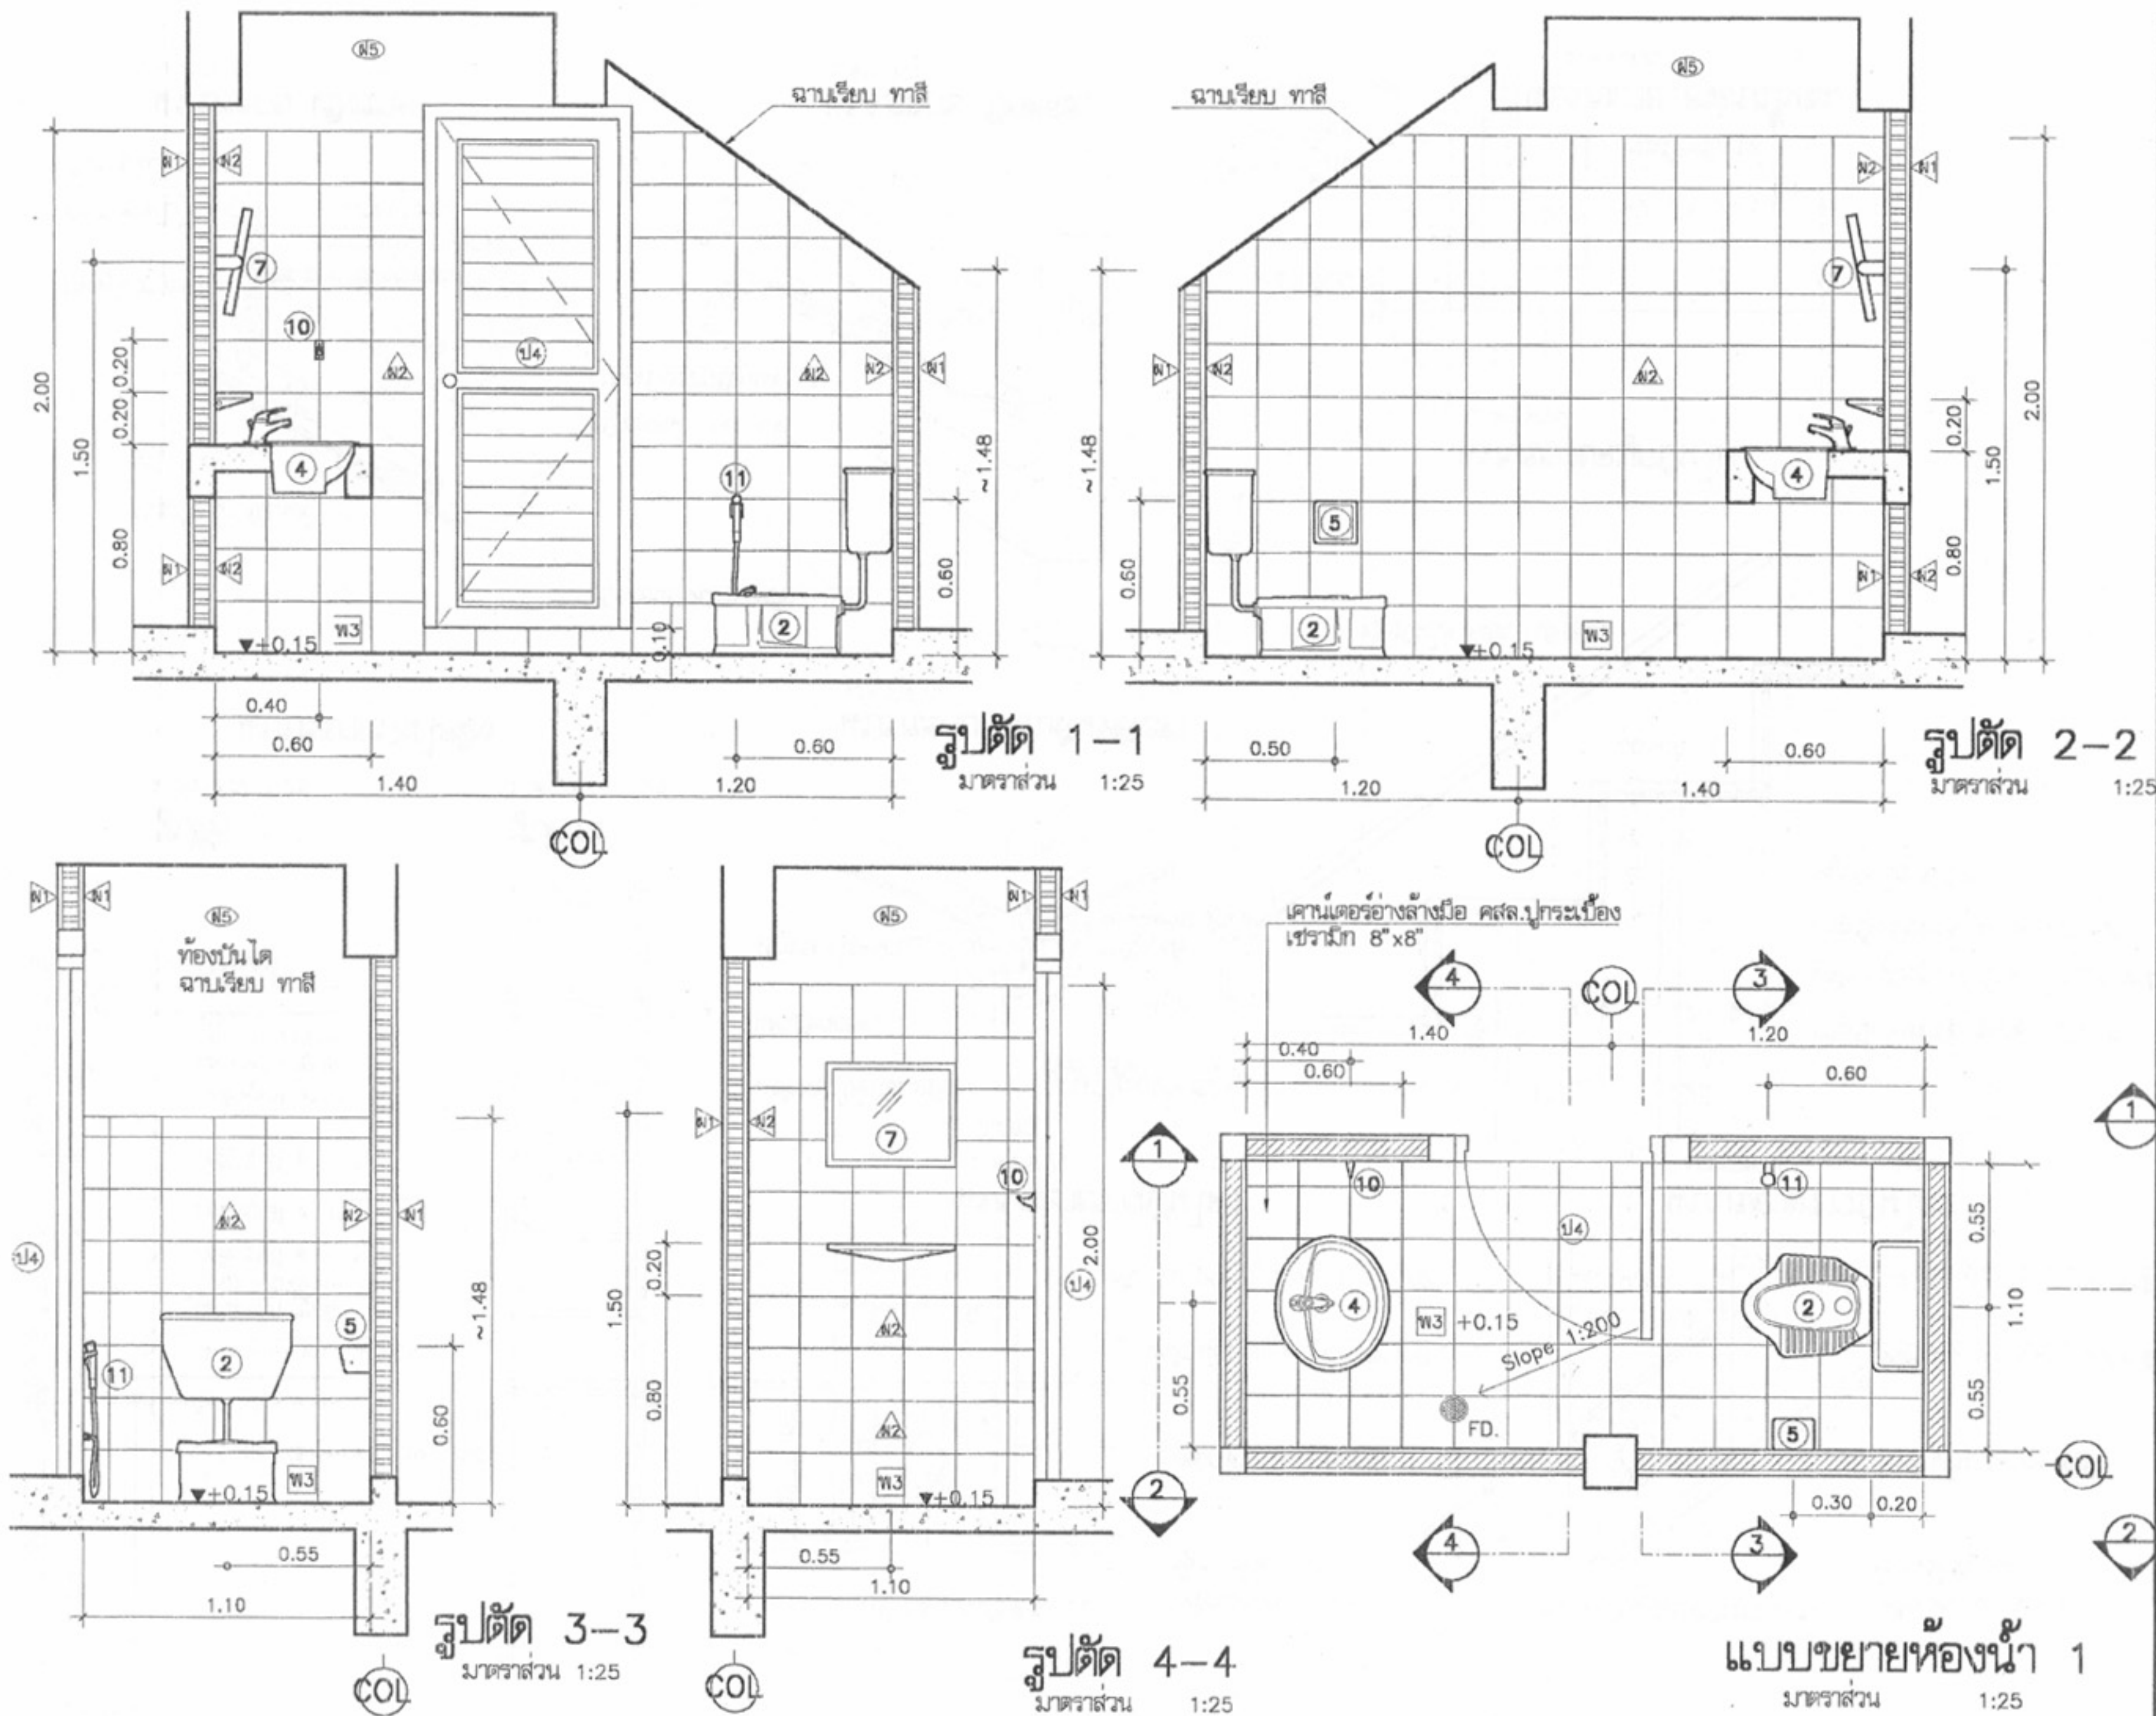

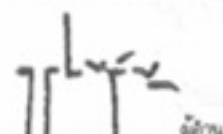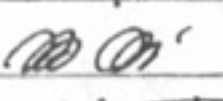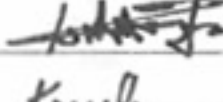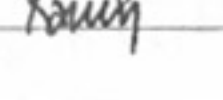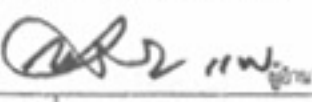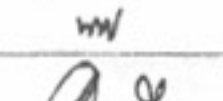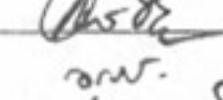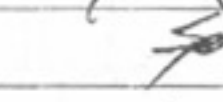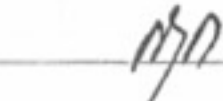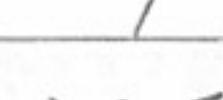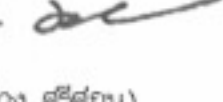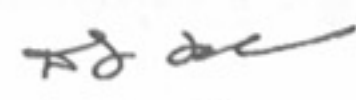	
โครงการแบบอาคารเพื่อประชาชน ไทยอนุรักษไทย	
แบบ ตึกแถวอนุรักษ์ภาคใต้ 3 ชั้น	
สำนักสถาปัตย์กรรม 	
สถาปัตย์กรรม	 สถาปนิก
	 สถาปนิก
	 สถาปนิก
สำนักวิศวกรรมโครงสร้างและระบบ 	
วิศวกรรม	 วิศวกร
โครงสร้าง	 วิศวกร
วิศวกรรมไฟฟ้า	 วิศวกร
และเครื่องกล	 วิศวกร
วิศวกรรม	 วิศวกร
สุขาภิบาล	 วิศวกร
อนุมัติ  (นายสว่าง ศรีสกุล) อธิบดีกรมโยธาธิการและผังเมือง	
แสดงแบบ แบบขยายห้องน้ำ 1	
มาตราส่วน	1:25
วัน/เดือน/ปี	21 พ.ย. 2546
เลขที่แบบ	ม.บ.462117
แผ่นที่	จำนวนแผ่น
A-18	21

หมายเหตุ แบบที่แสดงอยู่นี้ได้รับการยืมส่วน เพื่อใช้แสดงผลทางหน้าจอเท่านั้น สำหรับแบบที่ใช้ขออนุญาตก่อสร้าง ให้ถ่ายสำเนาจากหนังสือแบบบ้าน

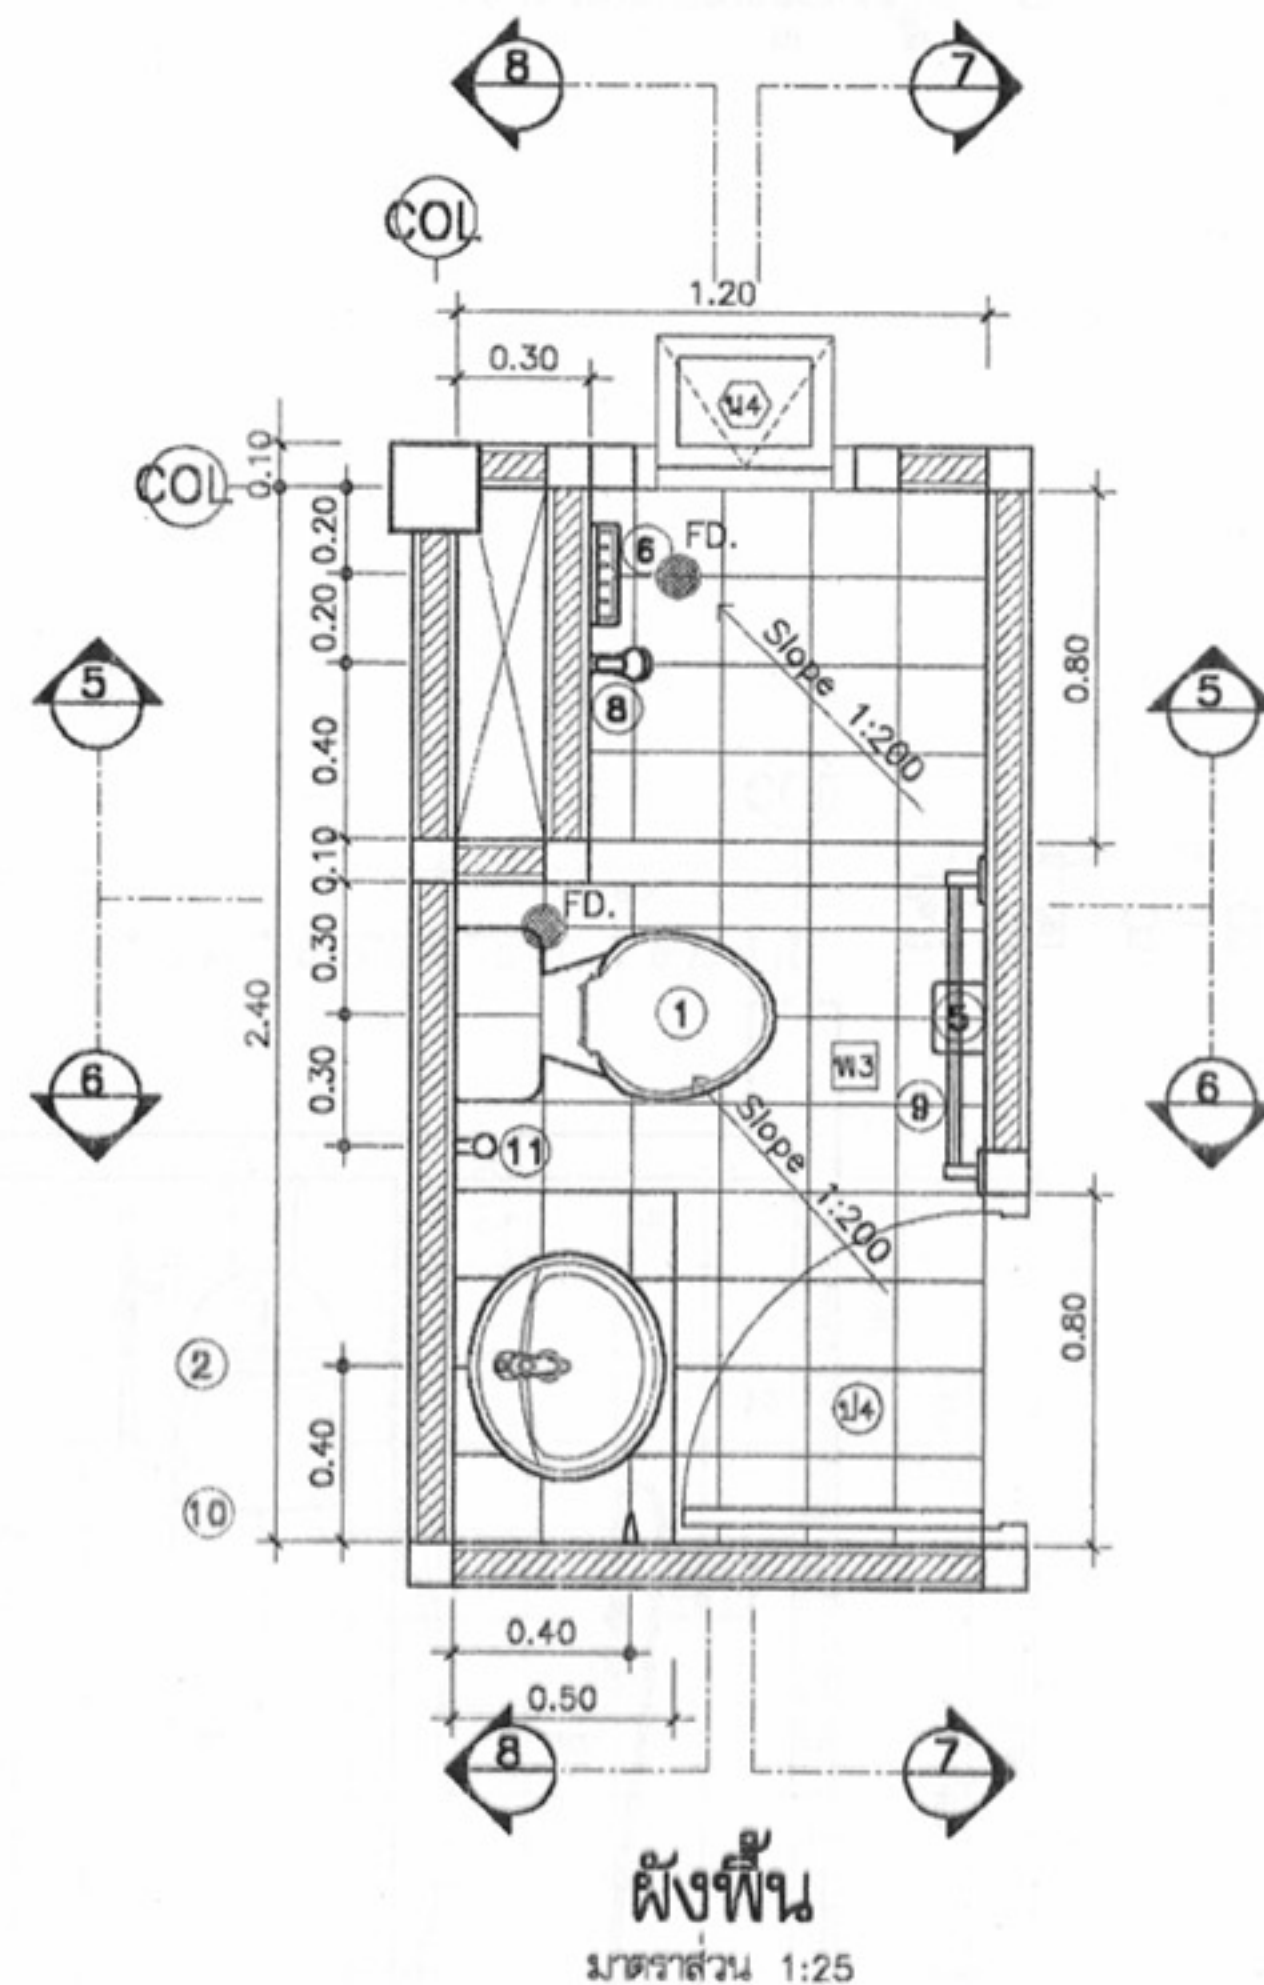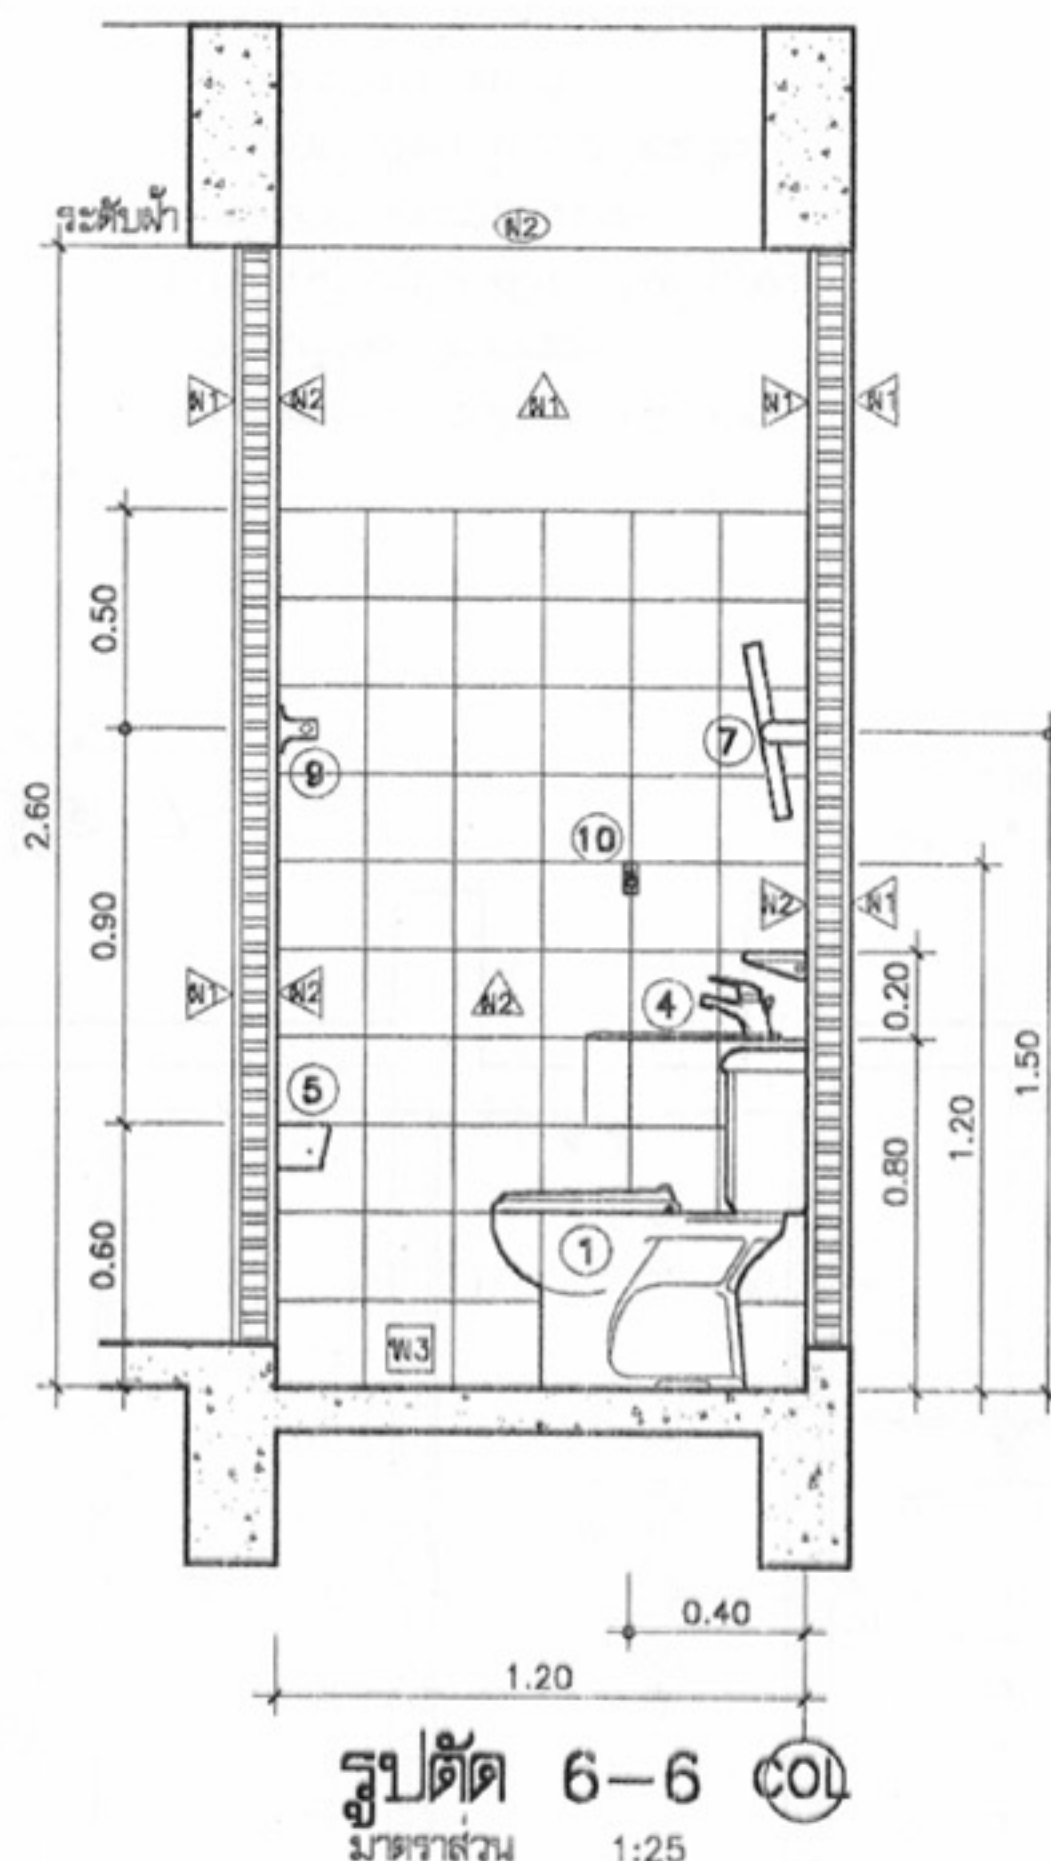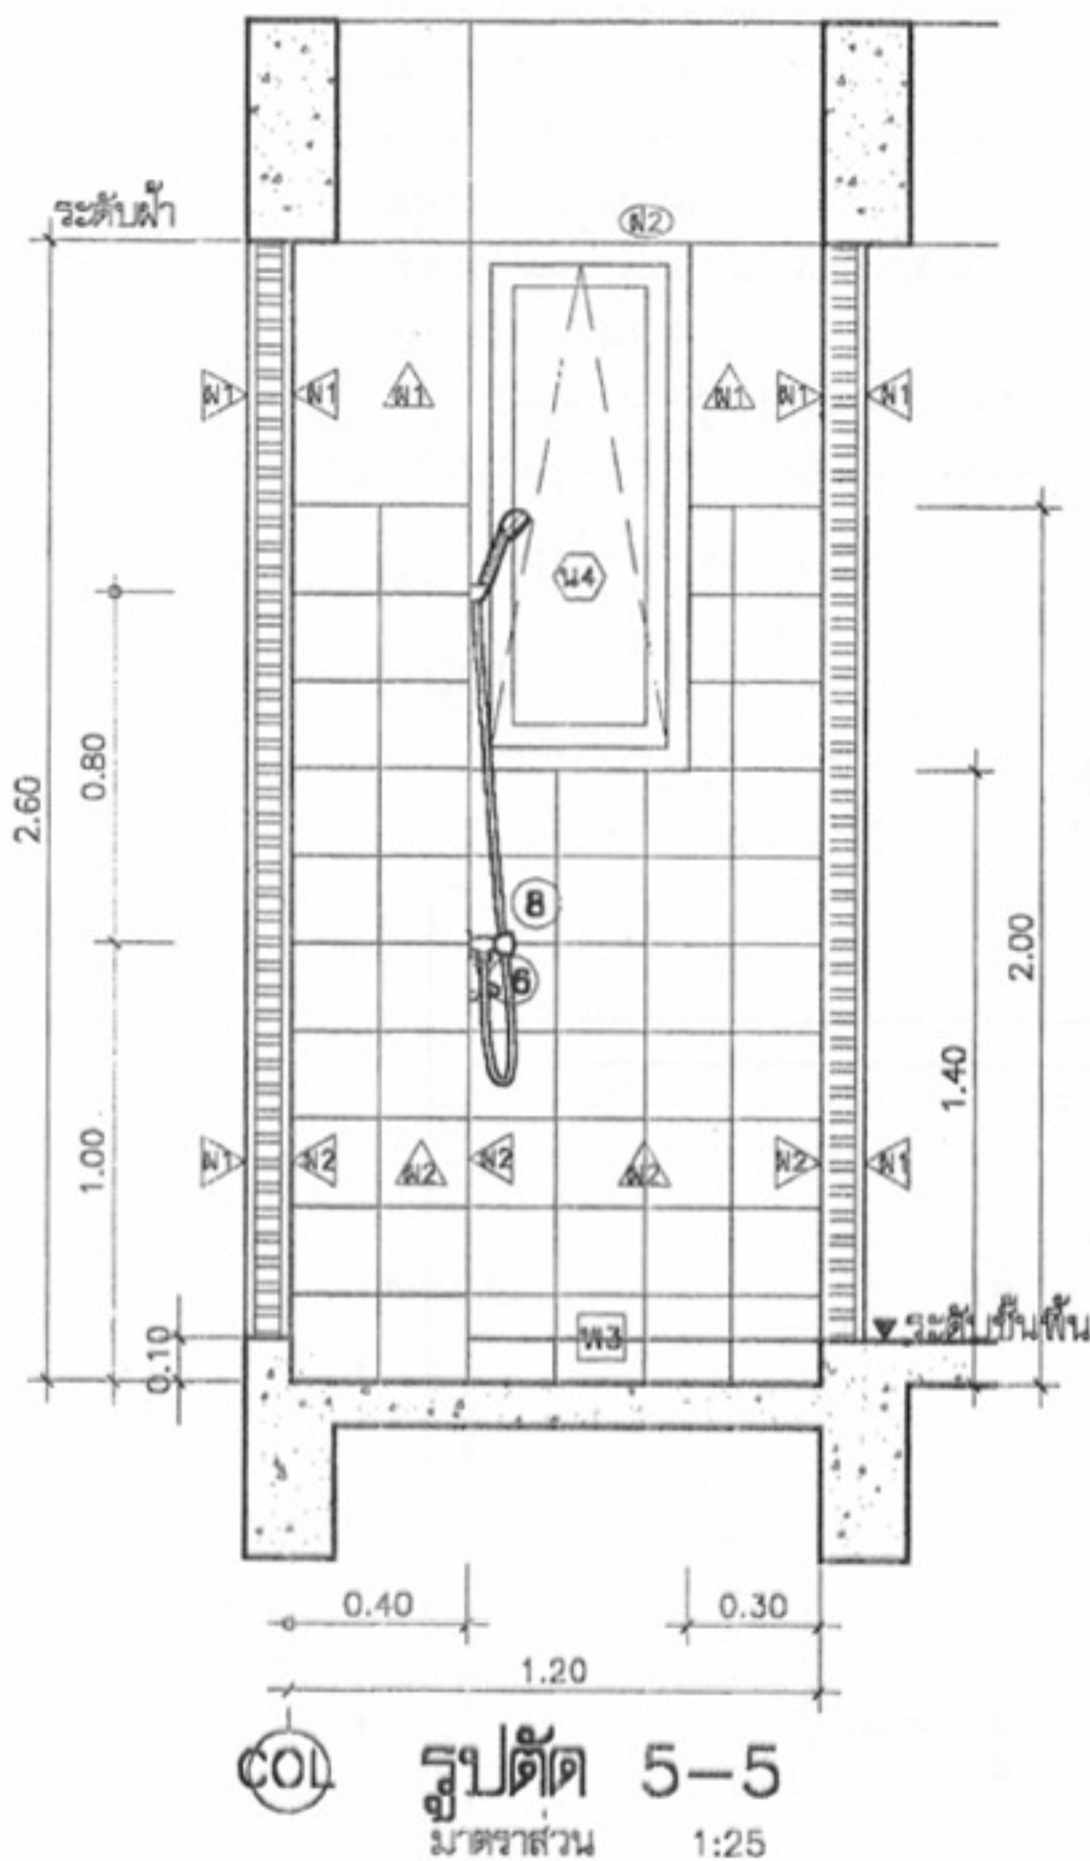

แบบขยายห้องน้ำ 2
มาตราส่วน 1:25

ผนัง-พื้นห้องน้ำ

- ผนังทุกห้อง ปูกระเบื้องเคลือบขนาด 8"×8" ผลิตภายในประเทศ สูง 2.00 ม.
- พื้นห้องน้ำทุกห้อง ปูกระเบื้องเคลือบผิวด้านขนาด 8"×8" ผลิตภายในประเทศ
- ลดระดับจากระดับชั้นพื้น 10 ซม.
- ผ้าห้องน้ำทุกห้อง แผ่นยิปซัมบอร์ด 0.60×0.60 วางบน T-BAR อลูมิเนียม เคลือบสี
- ยกเว้นห้องน้ำชั้น 1 ไม่ติดตั้งผ้า

หมายเหตุ แบบที่แสดงอยู่นี้ได้รับการยืมส่วน เพื่อใช้แสดงผลทางหน้าจอนี้ สำหรับแบบที่ใช้ขออนุญาตก่อสร้าง ให้ถ่ายสำเนาจากหนังสือแบบบ้าน



โครงการแบบอาคารเพื่อประชาชน
ไทยอนุรักษไทย

แบบ

ดินแถวอนุรักษภาคใต้ 3 ชั้น

สำนักสถาปัตย์กรรม

11-11-11
ผู้อำนวยการสำนัก

สถาปัตย์กรรม

สถาปัตย์

สถาปัตย์

สถาปัตย์

สถาปัตย์

สำนักวิศวกรรมโครงสร้างและงานระบบ

11-11-11
ผู้อำนวยการสำนัก

วิศวกรรม

วิศวกรรม

โครงสร้าง

วิศวกรรม

วิศวกรรมไฟฟ้า

วิศวกรรม

และเครื่องกล

วิศวกรรม

วิศวกรรม

วิศวกรรม

สุขาภิบาล

วิศวกรรม

อนุมัติ

11-11-11
ผู้อำนวยการสำนัก

(นายสว่าง ศรีสุคนธ์)
อธิบดีกรมโยธาธิการและผังเมือง

แสดงแบบ

แบบขยายห้องน้ำ 2

มาตราส่วน

1:25

วัน/เดือน/ปี

21 พ.ย. 2546

เลขที่แบบ


ม.บ.462117

แผ่นที่

จำนวนแผ่น

A-19

21

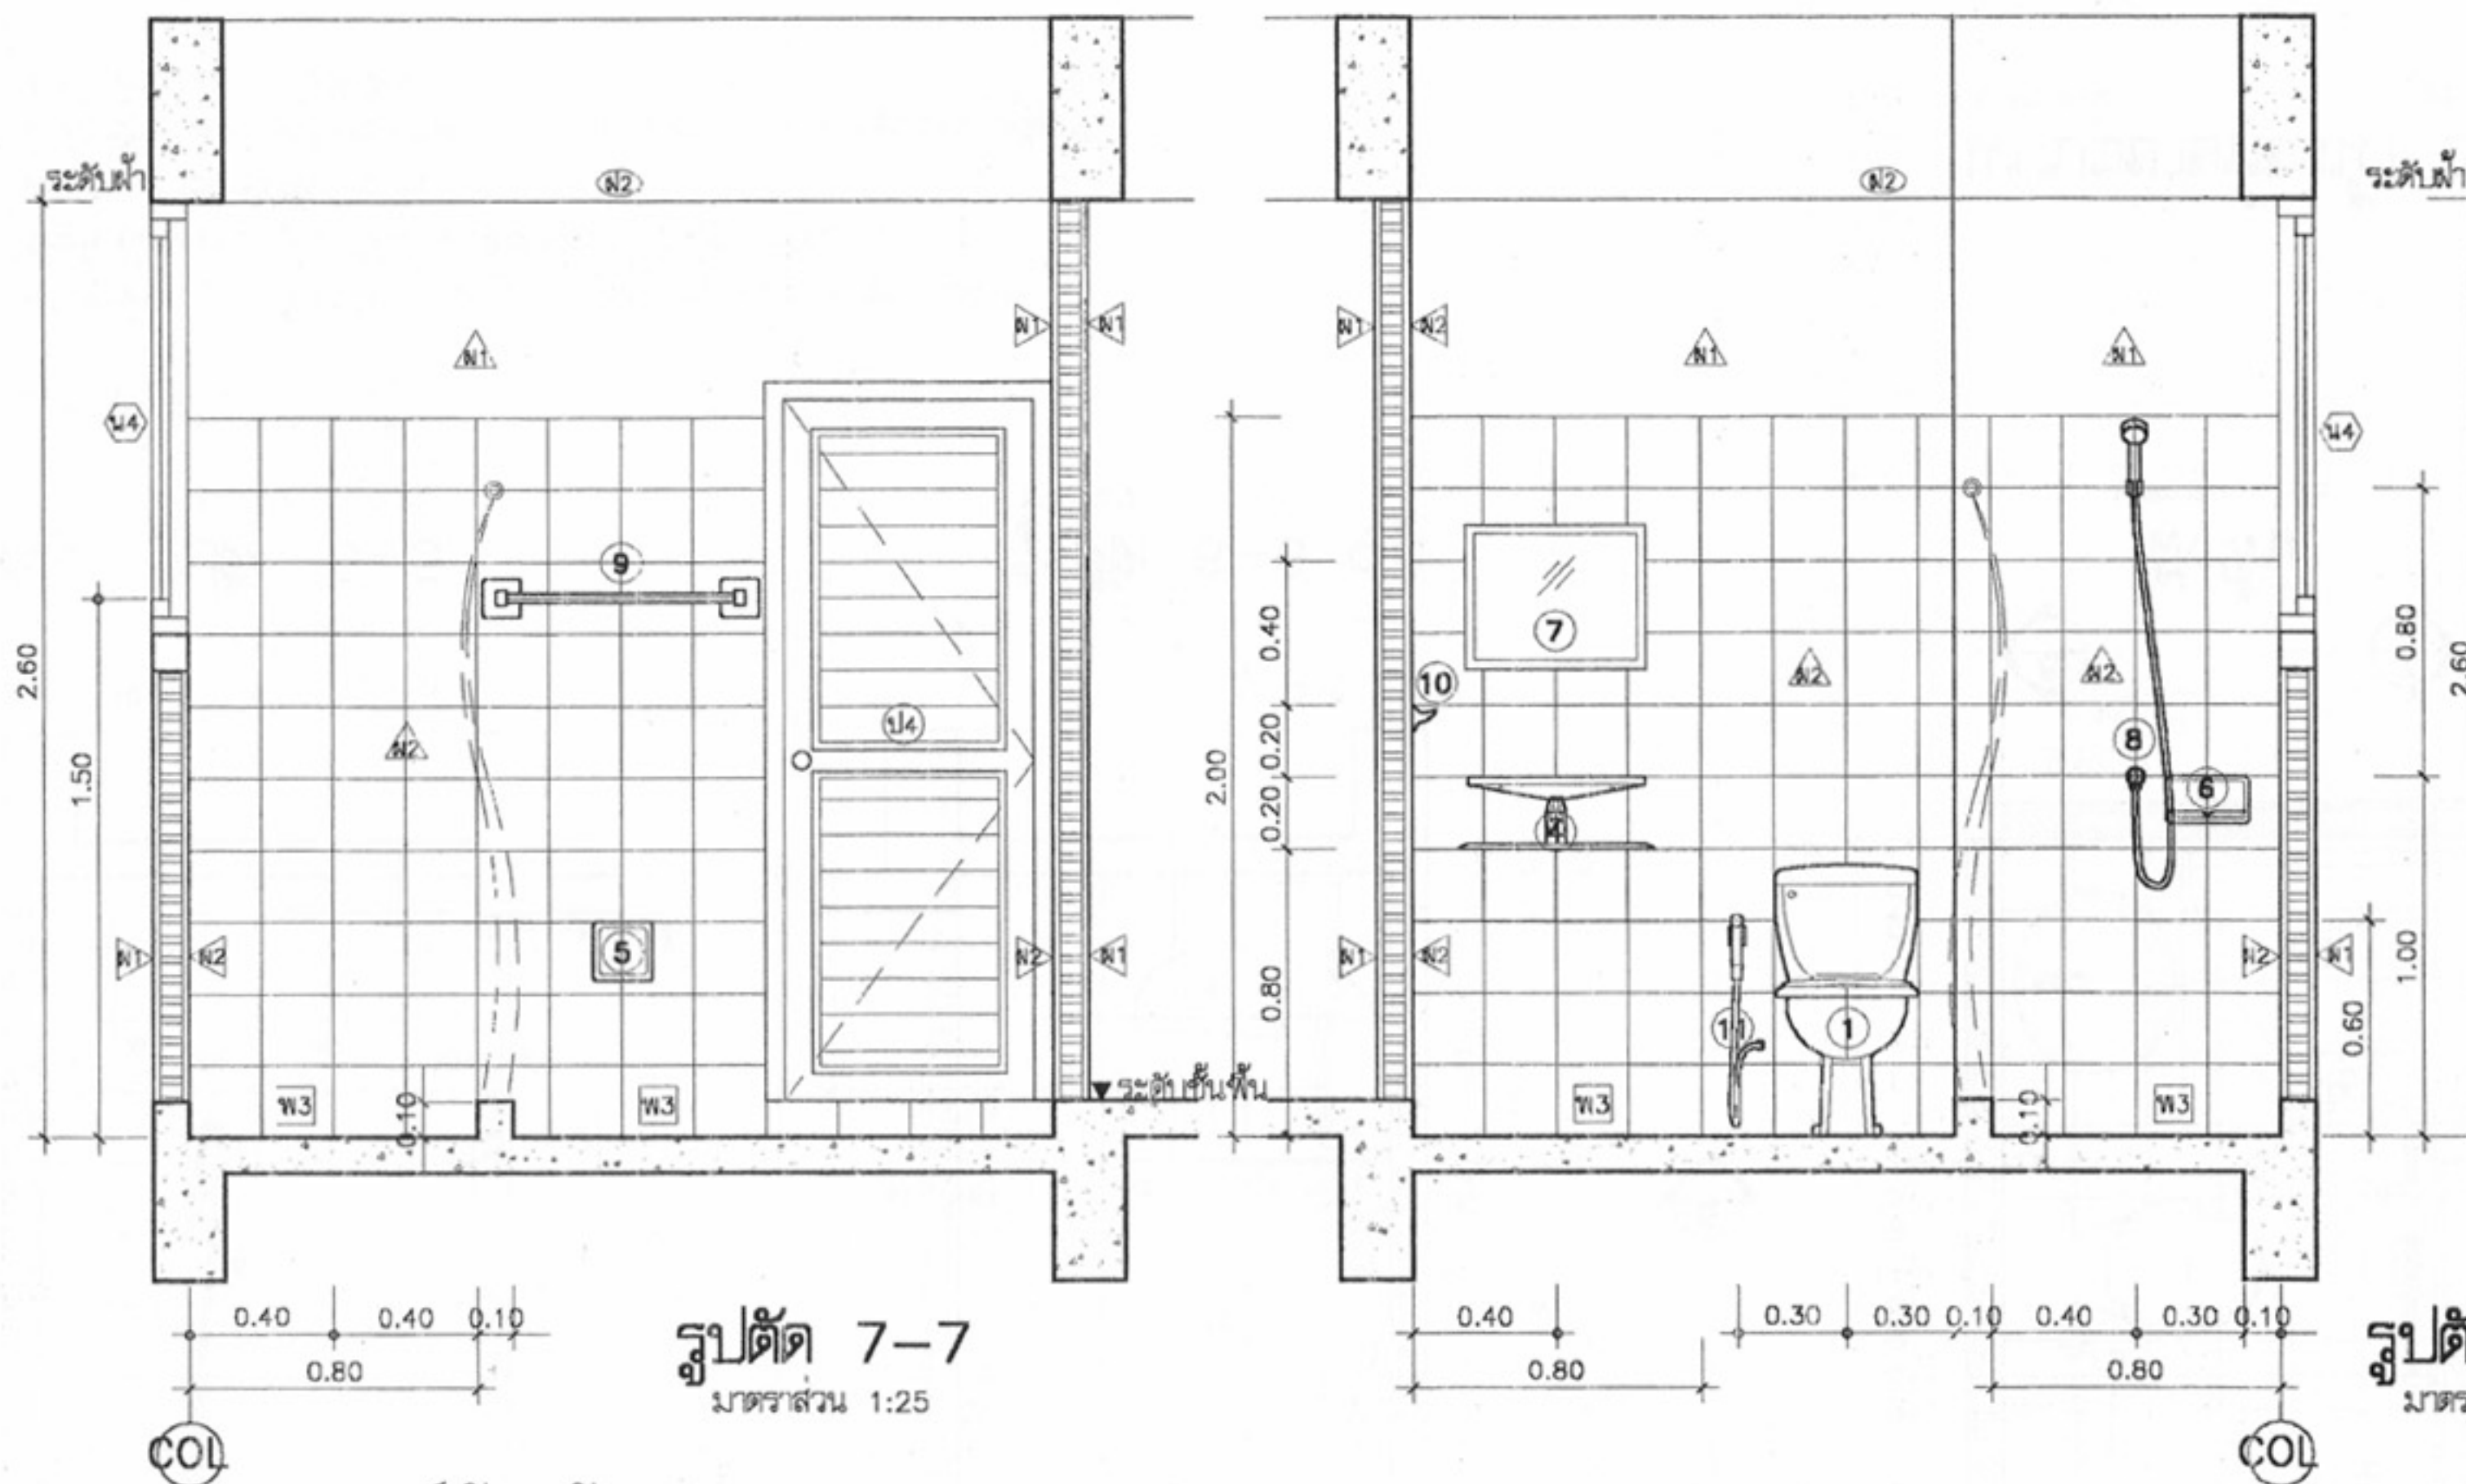

รูปตัด 7-7
มาตราส่วน 1:25

รูปตัด 8-8
มาตราส่วน 1:25

รายการอุปกรณ์ห้องน้ำ

เครื่องสุขภัณฑ์ทั้งหมดใช้ชนิดเคลือบขาวผลิตภายในประเทศ

1. โถส้วมนั่งราบ หมอน้ำต่ำ ชนิดเคลือบขาว พร้อมอุปกรณ์ครบชุด
2. โถส้วมนั่งยอง หมอน้ำต่ำ ชนิดเคลือบขาว พร้อมอุปกรณ์ครบชุด
3. อ่างล้างมือเคลือบขาวแบบผนัง ก๊อกเดี่ยว พร้อมอุปกรณ์ครบชุด
4. อ่างล้างมือเคลือบขาว ชนิดฝังบนเคาน์เตอร์ ก๊อกเดี่ยว พร้อมอุปกรณ์ครบชุด
5. ที่ใส่กระดาษชำระเคลือบขาวผนัง
6. ที่วางสบู่เคลือบขาวผนัง
7. กระเบื้องขนาดไม่ต่ำกว่า 40x50 ซม. พร้อมทั้งพลาสติกวางของ
8. ฝักบัวโลหะชุบโครเมียม ชนิดก้านอ่อน พร้อมก๊อกโลหะชุบโครเมียม
9. ราวพาดผ้าเช็ดตัว โลหะชุบโครเมียม ยาวไม่น้อยกว่า 60 ซม.
10. ขอบแขนผ้า โลหะชุบโครเมียม
11. ฝักบัวชำระสายอ่อน
12. รูน้ำทิ้งที่พื้นเป็นชนิดโลหะกันกลิ่น ตะแกรงโลหะชุบโครเมียม

แบบขยายห้องน้ำ 2
มาตราส่วน 1:25



โครงการแบบอาคารเพื่อประชาชน
ไทยอนุรักษไทย

แบบ
ตึกแถวอนุรักษภาคใต้ 3 ชั้น

สำนักสถาปัตย์กรรม
ผู้ควบคุมการก่อสร้าง

สถาปัตย์กรรม
ผู้ออกแบบ
Kamh
สถาปัตย์กรรม

สำนักวิศวกรรมโครงสร้างและงานระบบ
ผู้ควบคุมการก่อสร้าง

วิศวกรรม
ผู้ออกแบบ
โครงสร้าง
ผู้ออกแบบ
วิศวกรรมไฟฟ้า
ผู้ออกแบบ
และเครื่องกล
ผู้ออกแบบ
วิศวกรรม
ผู้ออกแบบ
สุขาภิบาล
ผู้ออกแบบ

อนุมัติ
(นายสว่าง ศรีสุคนธ์)
อธิบดีกรมโยธาธิการและผังเมือง

แสดงแบบ
แบบขยายห้องน้ำ 2
รายการอุปกรณ์ห้องน้ำ

มาตราส่วน 1:25
วัน/เดือน/ปี 21 พ.ย. 2546
เลขที่แบบ ม.บ.462117
แผ่นที่ A-20 จำนวนแผ่น 21



โครงการแบบอาคารเพื่อประชาชน
ไทยอนุรักษ์ไทย

แบบ
ดินแถวอนุรักษ์ภาคใต้ 3 ชั้น

สำนักสถาปัตย์กรรม
ผู้ควบคุมการก่อสร้าง

สถาปัตย์กรรม
สถาปนิก
สถาปนิก
สถาปนิก

สำนักวิศวกรรมโครงสร้างและงานระบบ
ผู้ควบคุมการก่อสร้าง

วิศวกรรม
วิศวกร
วิศวกรไฟฟ้า
และเครื่องกล
วิศวกร
สถาปนิก

อนุมัติ
ผู้ควบคุมการก่อสร้าง

(นายสว่าง ศิริคุณ)
อธิบดีกรมโยธาธิการและผังเมือง


แบบขยาย ประตู หน้าต่าง

มาตราส่วน 1:50


วัน/เดือน/ปี 21 พ.ย. 2546

เลขที่แบบ ม.บ.462117

แผ่นที่ A-21 จำนวนแผ่น 21

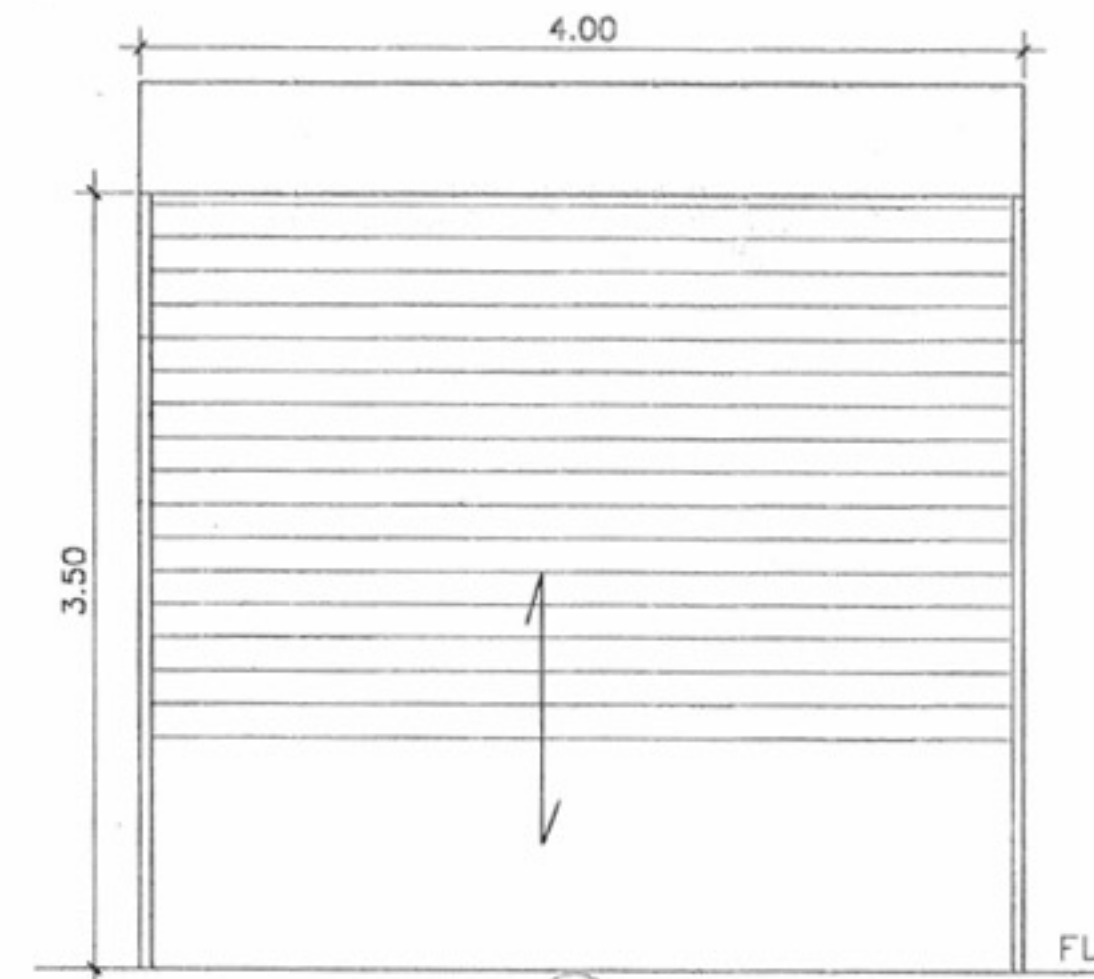

วงกบ	: เหล็กเคลือบสี
กรอบบาน	: เหล็กเคลือบสี
ลูกฟัก	: เหล็กเคลือบสี
ช่องแสง	: -
บานพับ	: -
มือจับ	: -
กุญแจ	: -
กลอน	: -
อื่นๆ	: เป็นประตูบานม้วน ระบบมือดึง
หมายเหตุ	: -

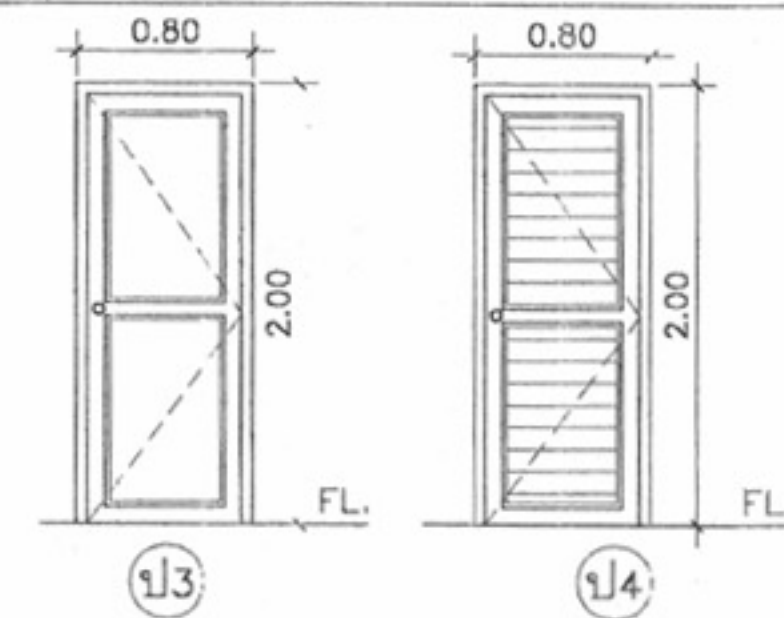

วงกบ	: ไม้เบอร์ (ป4) : ไม้แดง 2"x4" (ป3)
กรอบบาน	: ไม้เบอร์ (ป4) : ไม้สัก 1 1/2"x4" (ป3)
ลูกฟัก	: บานเกล็ด PVC (ป4) : ไม้สักหนา 3/4" (ป3)
ช่องแสง	: -
บานพับ	: STAINLESS 3"x4"x25 มม. แหวนลูกปัด
มือจับ	: ลูกบิด STAINLESS ด้าม
กุญแจ	: ผึงโนบนัน MORTISE LOCK
กลอน	: STAINLESS
อื่นๆ	: -
หมายเหตุ	: -

แบบขยายประตู-หน้าต่าง
มาตราส่วน 1:50

แบบขยาย ① 1 : 20

วงกบ : อลูมิเนียม สี NATURAL ANODIZER 1 3/4"x4" หนา 2 มม.
กรอบบาน : อลูมิเนียม สี NATURAL ANODIZER 1"x4" หนา 2.3 มม.
ลูกฟัก : กระดาษสี หนา 6 มม.
ช่องแสง : กระดาษสี หนา 6 มม.
อุปกรณ์ : ลูกล่อ DELMAR
มือจับ : -
กุญแจ : ผึงล๊อค RELIANCE
กลอน : -
อื่นๆ : -
หมายเหตุ : อุปกรณ์บานเลื่อนครบชุด


แบบขยาย ② 1 : 10

วงกบ : อลูมิเนียม สี NATURAL ANODIZER 1 3/4"x4" หนา 2 มม.
กรอบบาน : อลูมิเนียม สี NATURAL ANODIZER 1"x2" หนา 2.3 มม.
ลูกฟัก : กระดาษสี หนา 6 มม.
ช่องแสง : กระดาษสี หนา 6 มม.
บานพับ : -
มือจับ : -
กุญแจ : อุปกรณ์บานกระทุ้งครบชุด
กลอน : -
อื่นๆ : -
หมายเหตุ : -

วงกบ : อลูมิเนียม สี NATURAL ANODIZER 1 3/4"x4" หนา 2 มม.
กรอบบาน : อลูมิเนียม สี NATURAL ANODIZER 1"x2" หนา 2.3 มม.
ลูกฟัก : กระดาษสี หนา 6 มม.
ช่องแสง : กระดาษสี หนา 6 มม.
บานพับ : -
มือจับ : -
กุญแจ : อุปกรณ์บานกระทุ้งครบชุด
กลอน : -
อื่นๆ : -
หมายเหตุ : -

วงกบ : อลูมิเนียม สี NATURAL ANODIZER 1 3/4"x4" หนา 2 มม.
กรอบบาน : อลูมิเนียม สี NATURAL ANODIZER 1"x2" หนา 2.3 มม.
ลูกฟัก : กระดาษสี หนา 6 มม.
ช่องแสง : กระดาษสี หนา 6 มม.
บานพับ : -
มือจับ : -
กุญแจ : อุปกรณ์บานกระทุ้งครบชุด
กลอน : -
อื่นๆ : -
หมายเหตุ : -

หมายเหตุ แบบที่แสดงอยู่นี้ได้รับการยืมส่วน เพื่อใช้แสดงผลทางหน้าจอเท่านั้น สำหรับแบบที่ใช้ขออนุญาตก่อสร้าง ให้ถ่ายสำเนาจากหนังสือแบบบ้าน

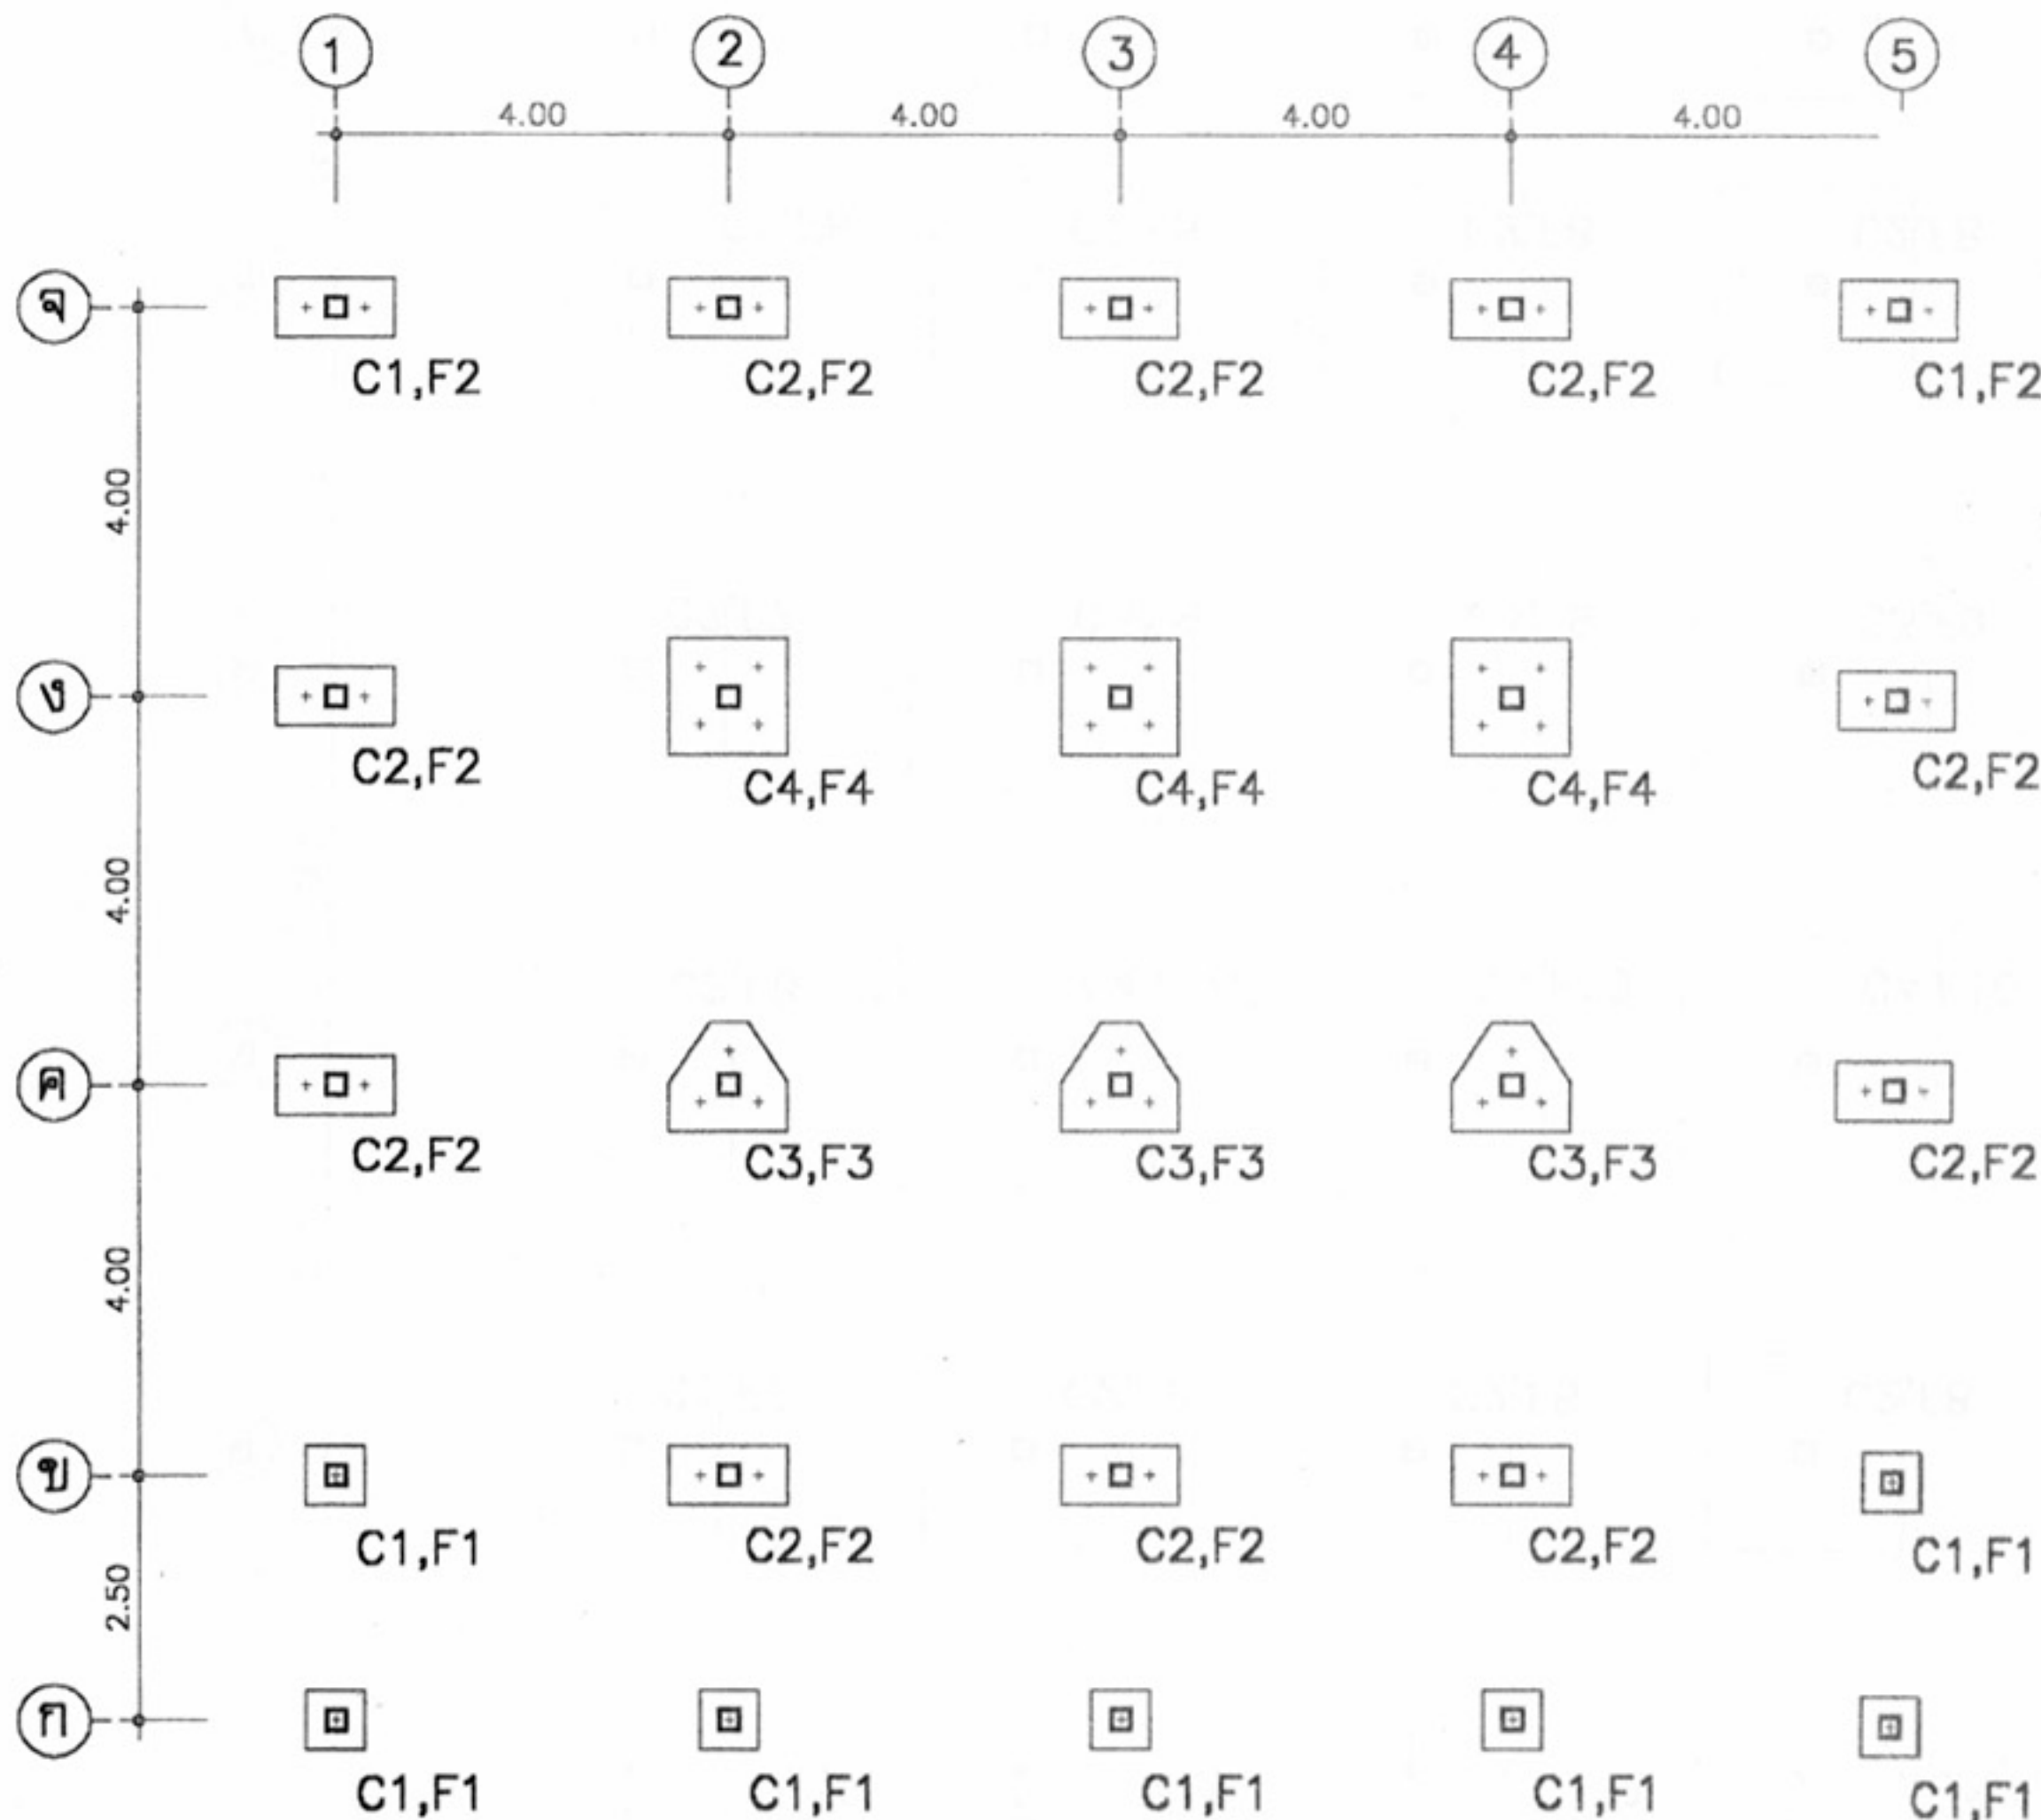

รายการประกอบแบบ

ให้ใช้ มยอ.101-106 เป็นรายการประกอบแบบ
และรายการเฉพาะแบบดังนี้

1.คอนกรีตให้ใช้ ค2(f_c ทรงกระบอก=200ksc)

2.เหล็กเสริมคอนกรีต

ขนาด 6 มม. และ 8 มม. ให้ใช้เหล็กเส้นกลม SR-24(f_y =2400ksc)

ขนาด 12 มม. ขึ้นไป ให้ใช้เหล็กข้อย้อย SD-30(f_y =3000ksc)

3.พื้นคอนกรีตสำเร็จรูป SP ที่จะนำมาใช้ต้องมีคุณสมบัติดังต่อไปนี้

3.1 เป็นพื้น PLANK หนา 50 มม.

3.2 เมื่อทำการเท Concrete Topping แล้วจะต้องสามารถ
รับน้ำหนักจรปลอดภัยได้ไม่น้อยกว่า 300 กก./ตารางเมตร

3.3 Concrete Topping ใช้คอนกรีตหนา 50 มม.

เสริมด้วยเหล็ก 6 มม. @ 0.20 ม. # ส่วนที่พาดผ่านหลังคา ให้เพิ่ม
เหล็กเสริมพิเศษอีกด้วยเหล็กกลมขนาด 6 มม. ยาว 1.20 ม. @ 0.20 ม.

4.เหล็กรูปพรรณ ที่จะนำมาใช้ต้องมีคุณสมบัติดังต่อไปนี้

4.1 ใช้เหล็กที่มีคุณสมบัติเป็นไปตามมาตรฐาน ASTM-A36 หรือเทียบเท่า

4.2 การต่อเชื่อมให้ทำการต่อเชื่อมด้วยการเชื่อมไฟฟ้า (Arc Welding)
โดยรอบทุกจุด

4.3 เหล็กที่นำมาใช้จะต้องปราศจากสนิมขุม ไม่บิดงอหรือเสียรูป

4.4 ให้ทาสีกันสนิมประเภท Lead Oxide อย่างน้อย 2 ชั้น

5.ถ้าสภาพดินรับน้ำหนักปลอดภัยได้ไม่น้อยกว่า 10 ตัน/ตารางเมตร
ให้ใช้ฐานรากแบบตามแบบแผนที่ S-02

ถ้าสภาพดินรับน้ำหนักปลอดภัยได้น้อยกว่า 10 ตัน/ตารางเมตร
ให้ใช้ฐานรากเสาเข็มตามแบบแผนที่ S-01

6.เสาเข็มคอนกรีต ที่นำมาใช้จะต้องมีคุณสมบัติดังต่อไปนี้

6.1 รับน้ำหนักปลอดภัยได้ไม่น้อยกว่า 20 ตัน/ต้น

6.2 จะต้องมีความยาวไม่น้อยกว่า 220x220 หรือ I 260x260

โดยความยาวให้กำหนดจากผลจะสำรวจดิน

7.รายละเอียดหรือคุณลักษณะของวัสดุ หรืออุปกรณ์ในแบบ
หรือในรายการประกอบแบบ ทั้งที่ระบุหรือไม่ได้ระบุไว้

หากมีการกำหนดมาตรฐานผลิตภัณฑ์อุตสาหกรรมแล้ว

ให้ไปตามมาตรฐานผลิตภัณฑ์อุตสาหกรรมนั้น

แปลนเสาตอม่อและฐานราก

มาตราส่วน 1:100

เลขที่ ม.บ. 462128 แบบนี้ใช้กับอาคาร ตึกแถว 3 ชั้น ทุกภาค

หมายเหตุ แบบที่แสดงอยู่นี้ได้รับการยืมส่วน เพื่อใช้แสดงผลทางหน้าจอเท่านั้น สำหรับแบบที่ใช้ขออนุญาตก่อสร้าง ให้ถ่ายสำเนาจากหนังสือแบบบ้าน



โครงการแบบอาคารเพื่อประชาชน

ไทยยูนิคไทย

แบบ

ตึกแถว 3 ชั้น

สำนักสถาปัตยกรรม

ผู้ควบคุมการก่อสร้าง

สถาปนิก

สถาปนิก

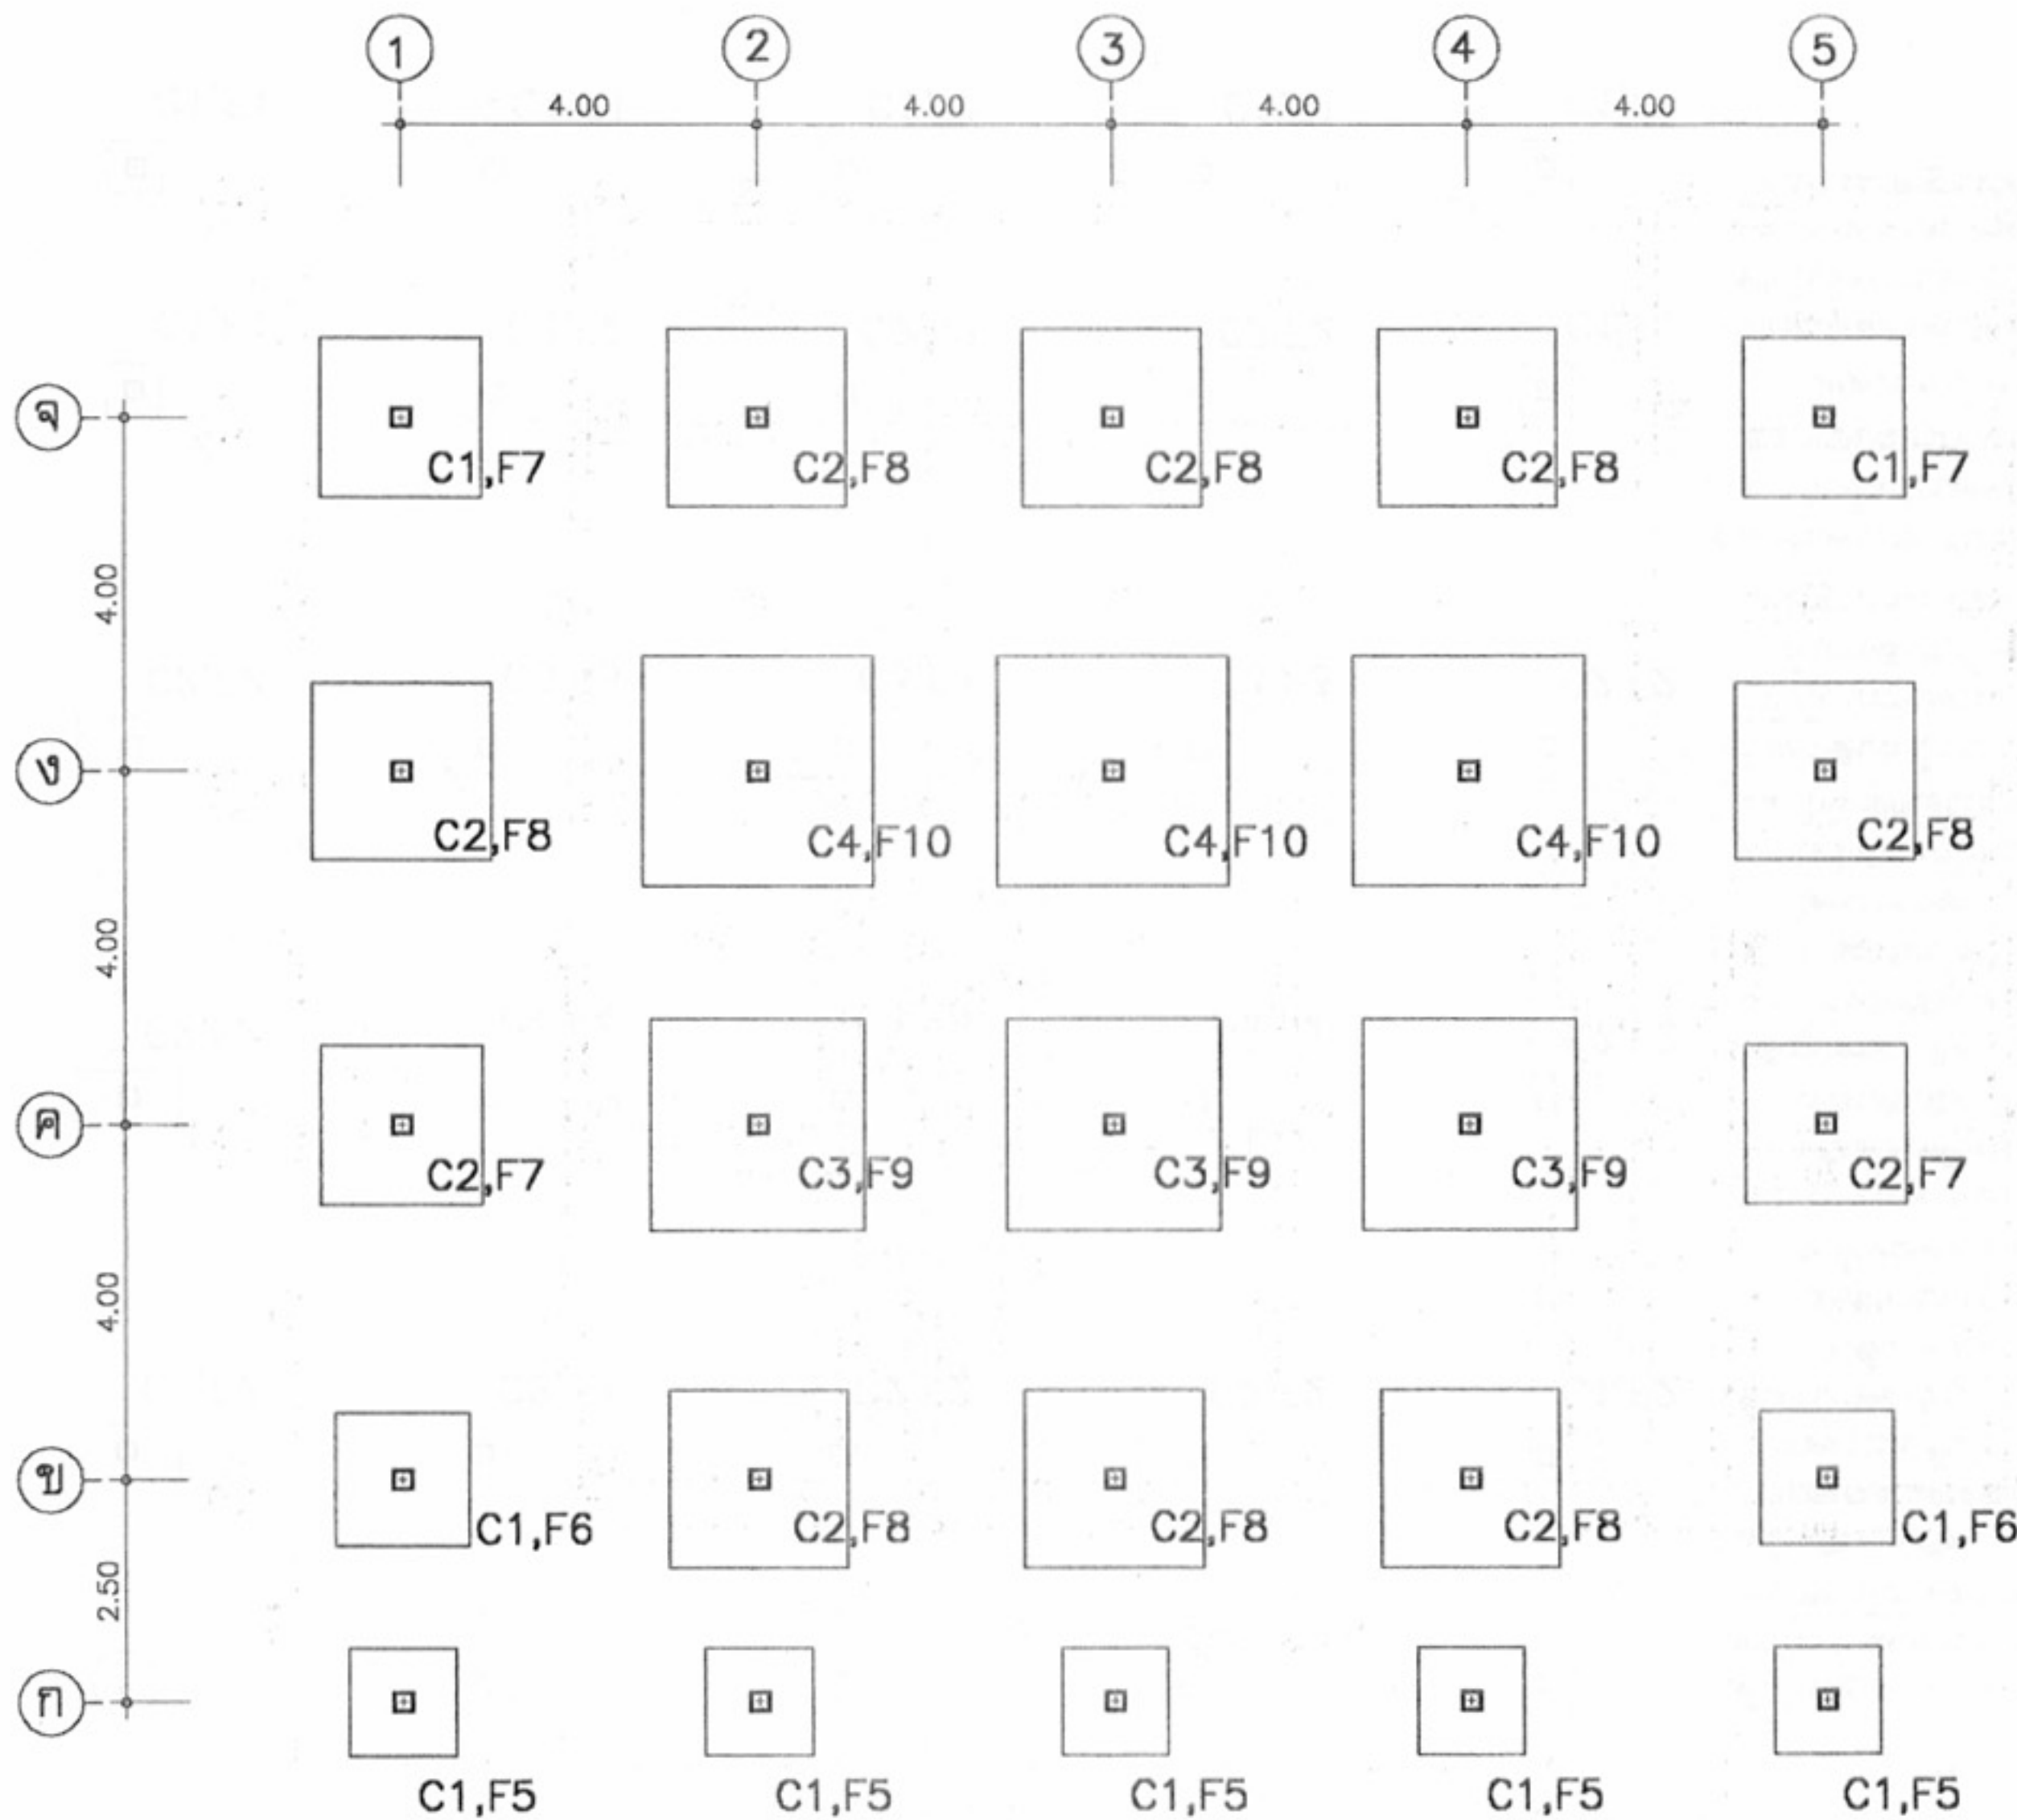

แปลนเสาตอม่อและฐานราก

มาตราส่วน 1:100



โครงการแบบอาคารเพื่อประชาชน
ไทยอนุรักษไทย

แบบ
ตึกแถวอนุรักษ 3 ชั้น

สำนักสถาปัตย์กรรม
[Signature] ผู้อำนวยการสำนัก

สถาปัตย์กรรม	[Signature]	สถาปนิก
	[Signature]	สถาปนิก
	Kaunh	สถาปนิก
		สถาปนิก

สำนักวิศวกรรม โครงสร้างและงานระบบ
[Signature] ผู้อำนวยการสำนัก


วิศวกรรม	พพ	วิศวกร
โครงสร้าง	[Signature]	วิศวกร
วิศวกรรมไฟฟ้า	[Signature]	วิศวกร
และเครื่องกล	[Signature]	วิศวกร
วิศวกรรม	[Signature]	วิศวกร
สุขาภิบาล	[Signature]	วิศวกร

อนุมัติ
[Signature]
(นายสว่าง ศรีสุคนธ์)
อธิบดีกรมโยธาธิการและผังเมือง











แสดงแบบ
แปลนฐานรากแผ่น

มาตราส่วน	1:100
วัน/เดือน/ปี	21 พ.ย. 2546
เลขที่แบบ	ม.บ.462128
แผ่นที่	S-02
จำนวนแผ่น	13


หมายเหตุ แบบที่แสดงอยู่นี้ได้รับการยืมส่วน เพื่อใช้แสดงผลทางหน้าจอเท่านั้น สำหรับแบบที่ใช้ขออนุญาตก่อสร้าง ให้ถ่ายสำเนาจากหนังสือแบบบ้าน

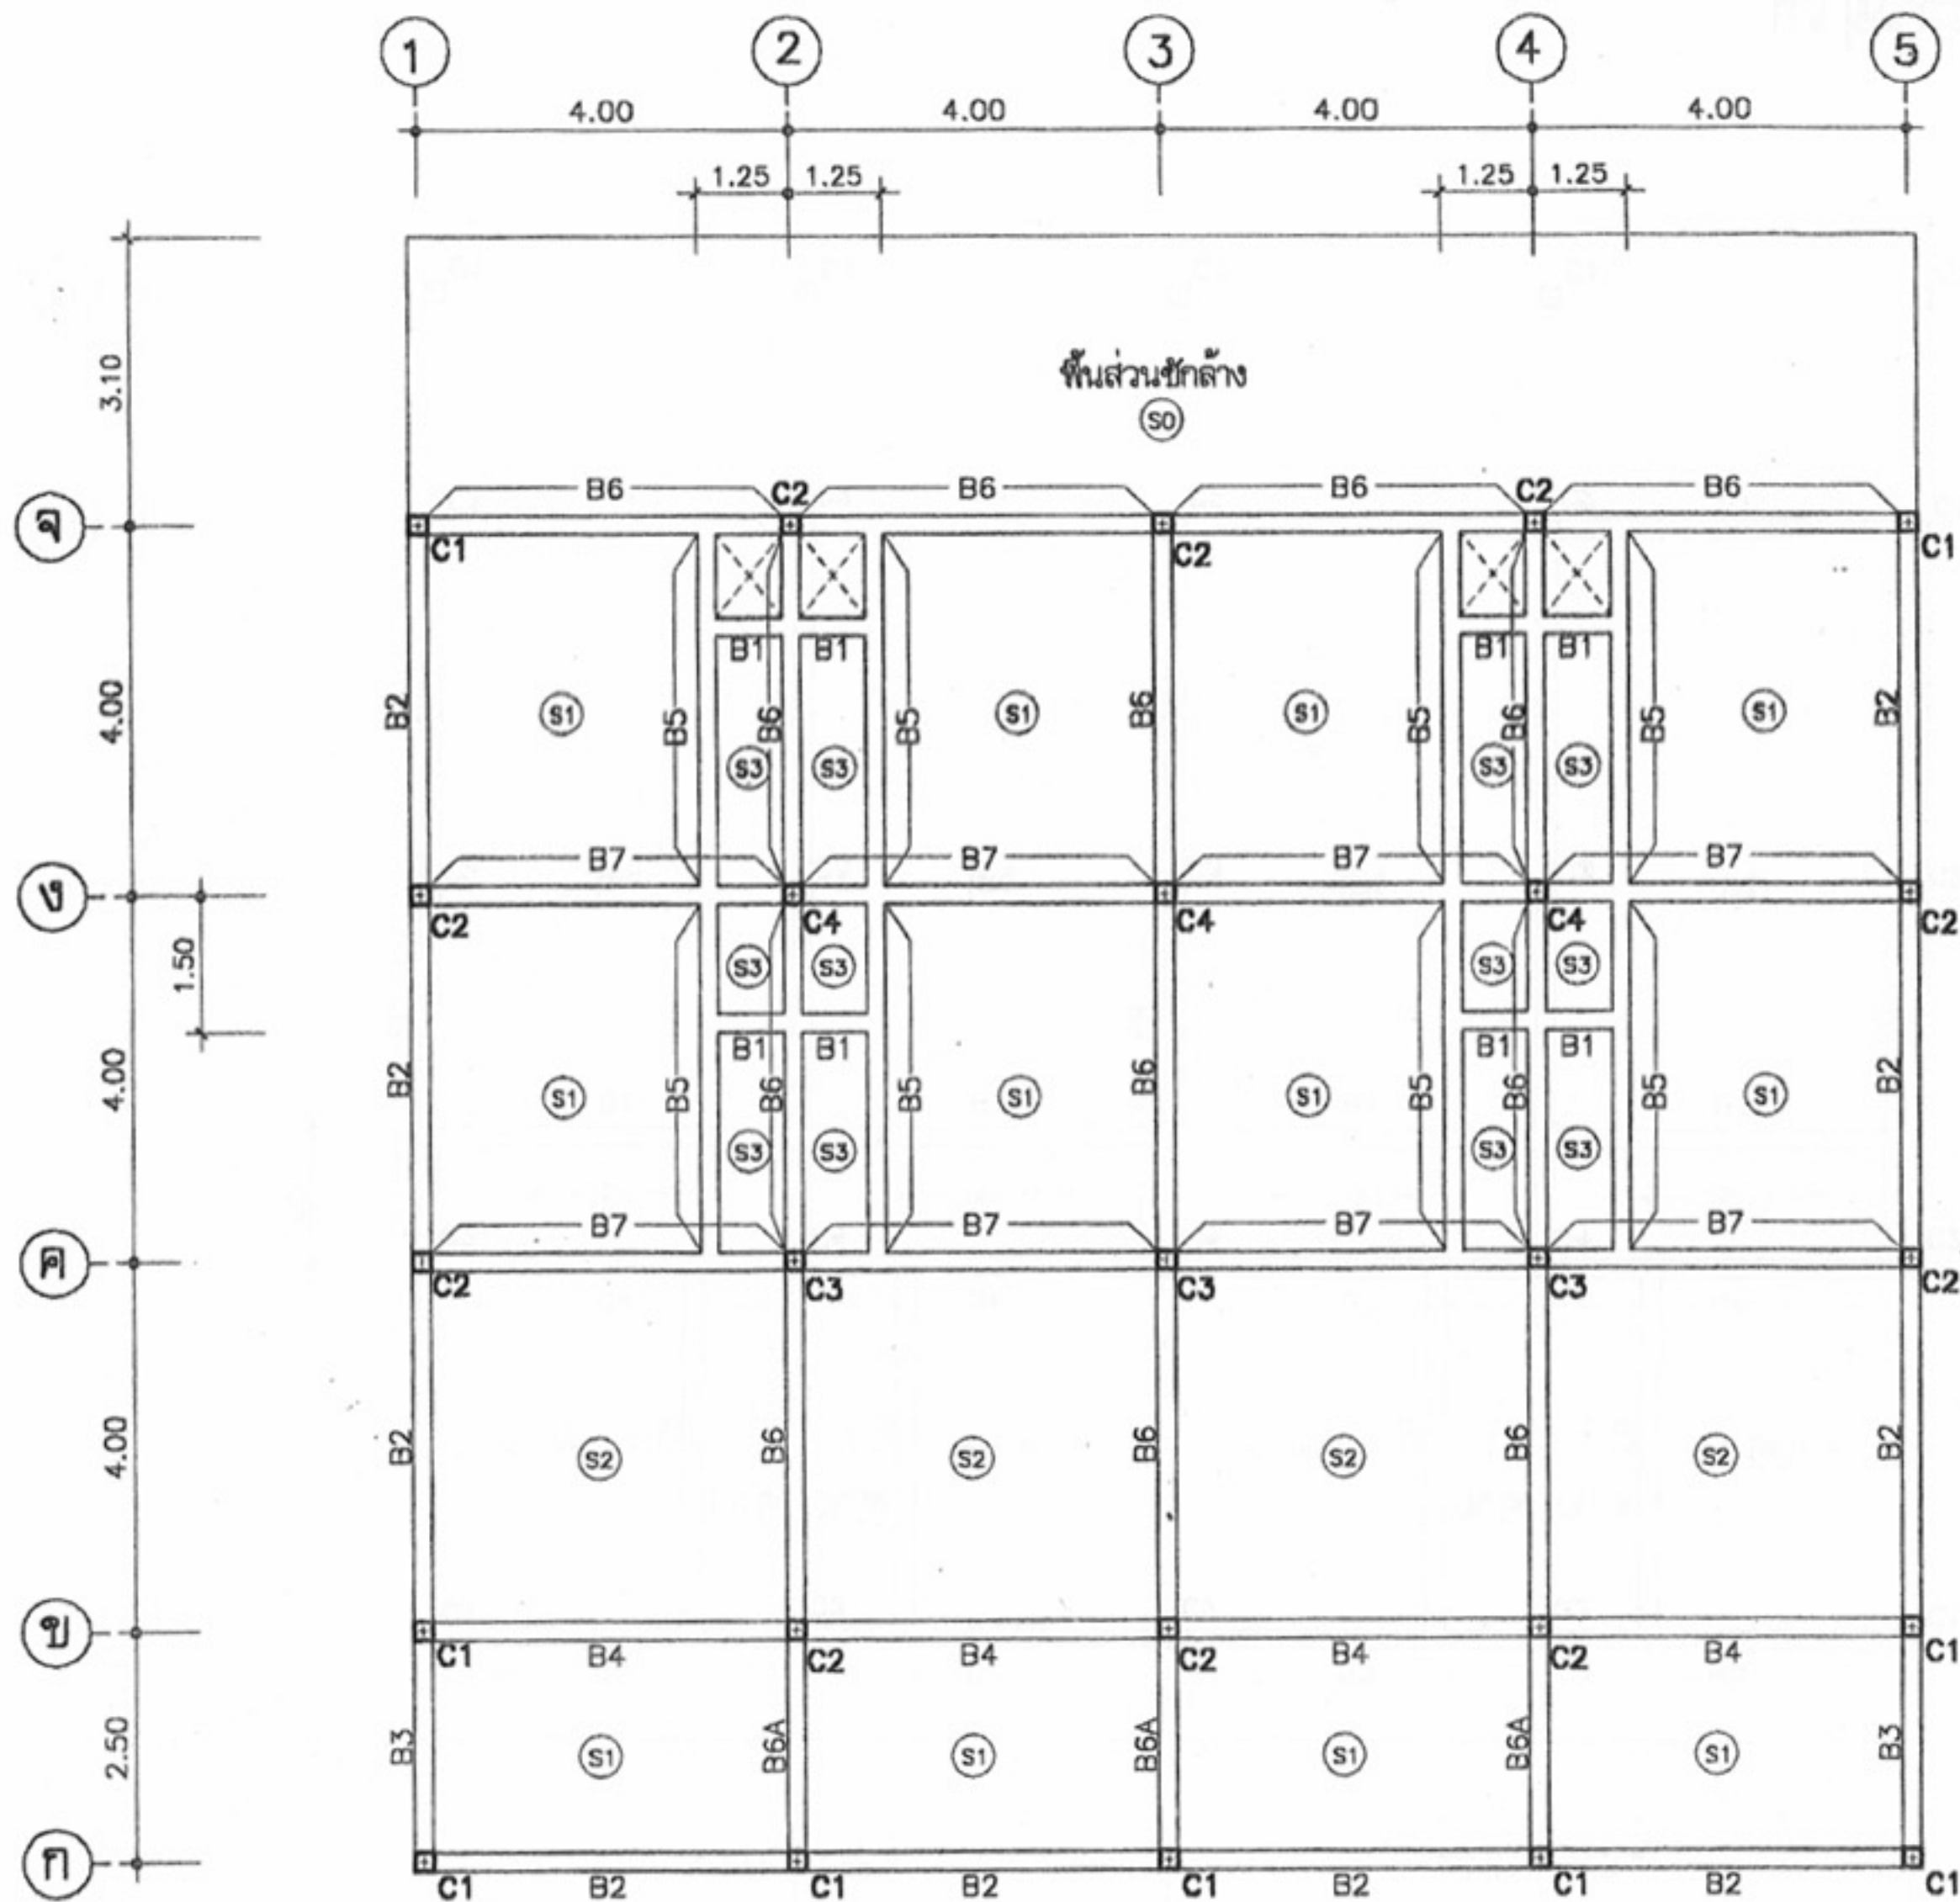







แปลนเสา คาน พื้น ชั้นที่ 1
มาตราส่วน 1:100

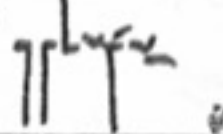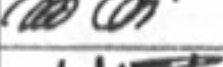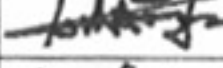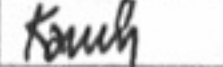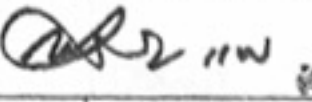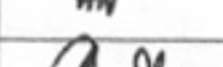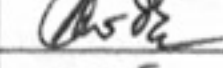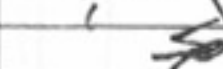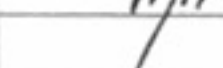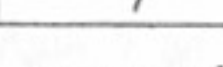	
โครงการแบบอาคารเพื่อประชาชน ไทยอนุรักษไทย	
แบบ พื้นแถวอนุรักษ 3 ชั้น	
ผู้อำนวยการโครงการ 	
สถาปนิก	 สถาปนิก  สถาปนิก  สถาปนิก  สถาปนิก
ผู้อำนวยการโครงการก่อสร้างและงานระบบ 	
วิศวกร	 วิศวกร  วิศวกร
วิศวกรไฟฟ้าและเครื่องกล	 วิศวกร  วิศวกร
วิศวกรสุขาภิบาล	 วิศวกร  วิศวกร
อนุมัติ  (นายสว่าง ศรีสุคนธ์) อธิบดีกรมโยธาธิการและผังเมือง	
แสดงแบบ แปลนฐานรากแท้	
มาตราส่วน	1:100
วัน/เดือน/ปี	21 พ.ย. 2546
เลขที่แบบ	ม.ย.462128
แผ่นที่	จำนวนแผ่น
S-03	13


หมายเหตุ แบบที่แสดงอยู่นี้ได้รับการยืมส่วน เพื่อใช้แสดงผลทางหน้าจอเท่านั้น สำหรับแบบที่ใช้ขออนุญาตก่อสร้าง ให้ถ่ายสำเนาจากหนังสือแบบบ้าน

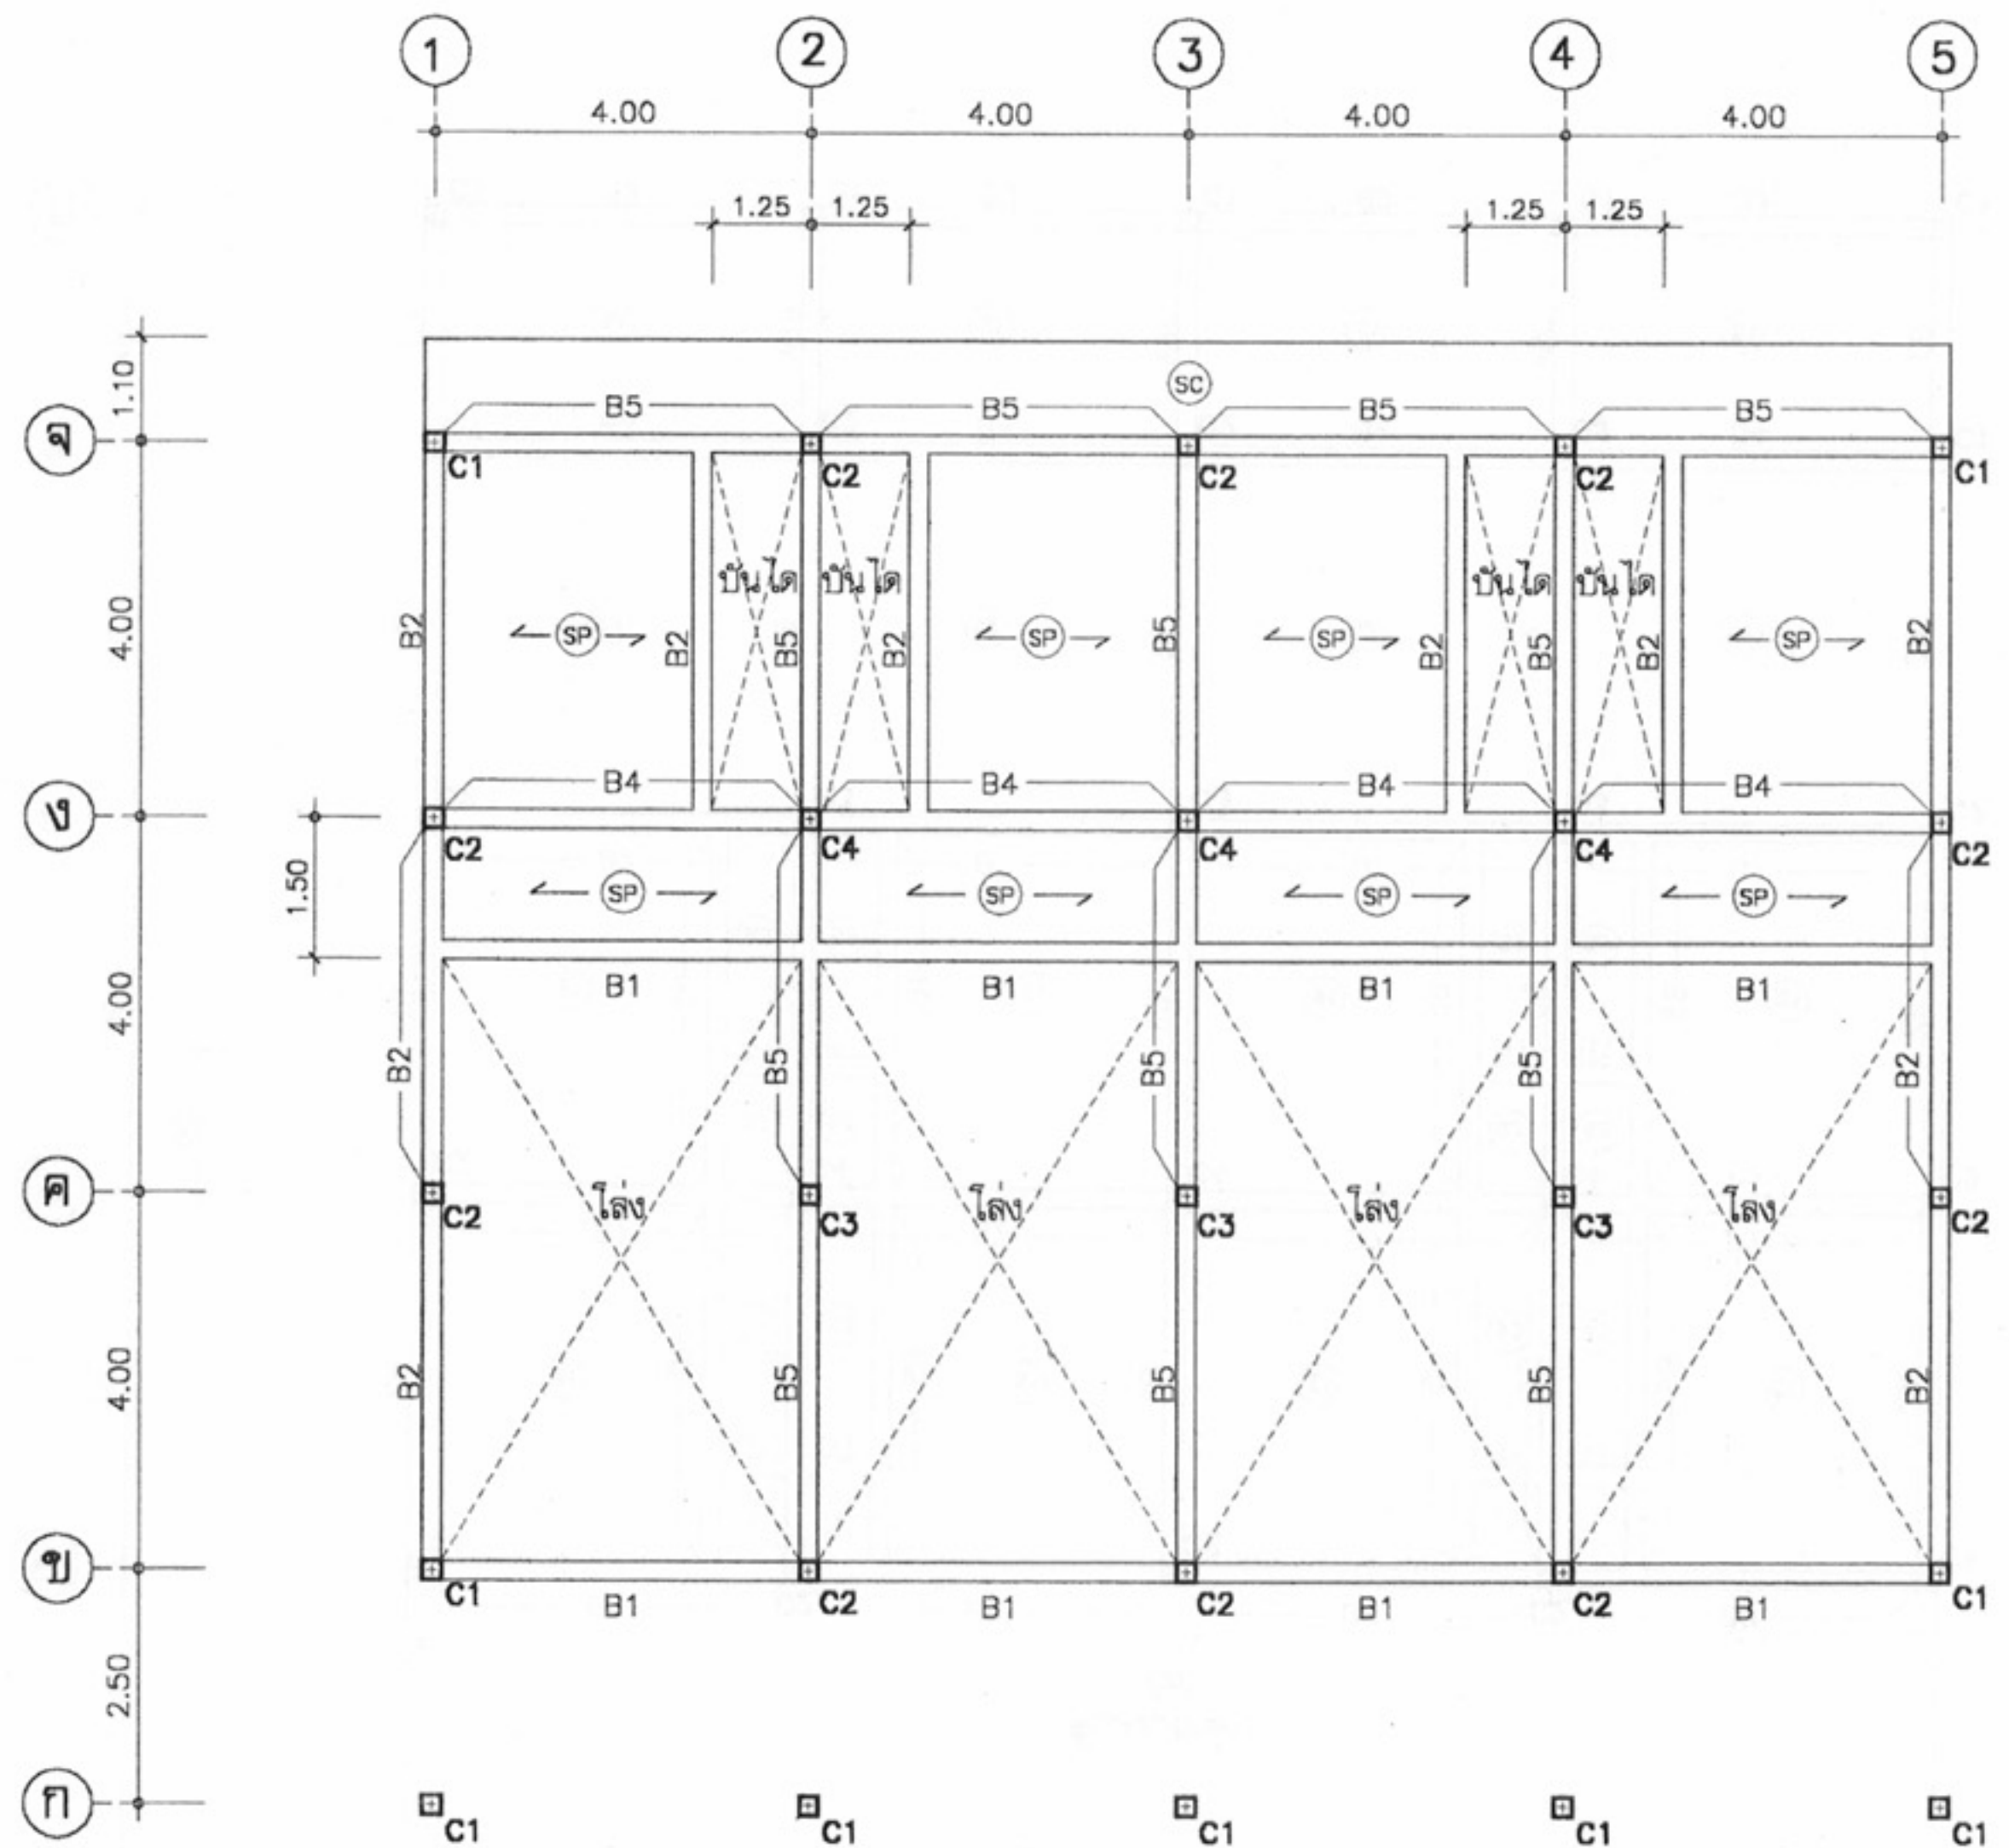

แปลนเสา คาน พื้น ชั้นลอย
มาตราส่วน 1:100

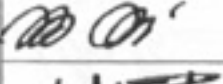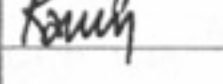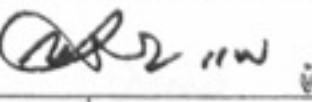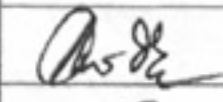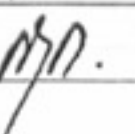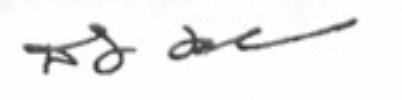	
โครงการแบบอาคารเพื่อประชาชน ไทยอนุรักษ์ไทย	
แบบ ตึกแถวอนุรักษ์ 3 ชั้น	
สำนักสถาปัตย์กรรม 	
สถาปัตย์กรรม	 สถาปนิก  สถาปนิก  สถาปนิก
สำนักวิศวกรรมโครงสร้างและงานระบบ 	
วิศวกรรม	พ.ว. วิศวกร
โครงสร้าง	 วิศวกร
วิศวกรรมไฟฟ้า และเครื่องกล	พ.ว. วิศวกร  วิศวกร
วิศวกรรม สุขาภิบาล	พ.ว. วิศวกร  วิศวกร
อนุมัติ  (นายสว่าง ศรีสกุล) อธิบดีกรมโยธาธิการและผังเมือง	
แสดงแบบ แปลน เสา คานและพื้นชั้นลอย	
มาตรฐาน	1:100
วัน/เดือน/ปี	21 พ.ย. 2546
เลขที่แบบ	ม.บ.462128
แผ่นที่	จำนวนแผ่น
S-04	13

หมายเหตุ แบบที่แสดงอยู่นี้ได้รับการยืมเพื่อใช้แสดงผลทางหน้าจอนั้น สำหรับแบบที่ใช้ขออนุญาตก่อสร้าง ให้ถ่ายสำเนาจากหนังสือแบบบ้าน

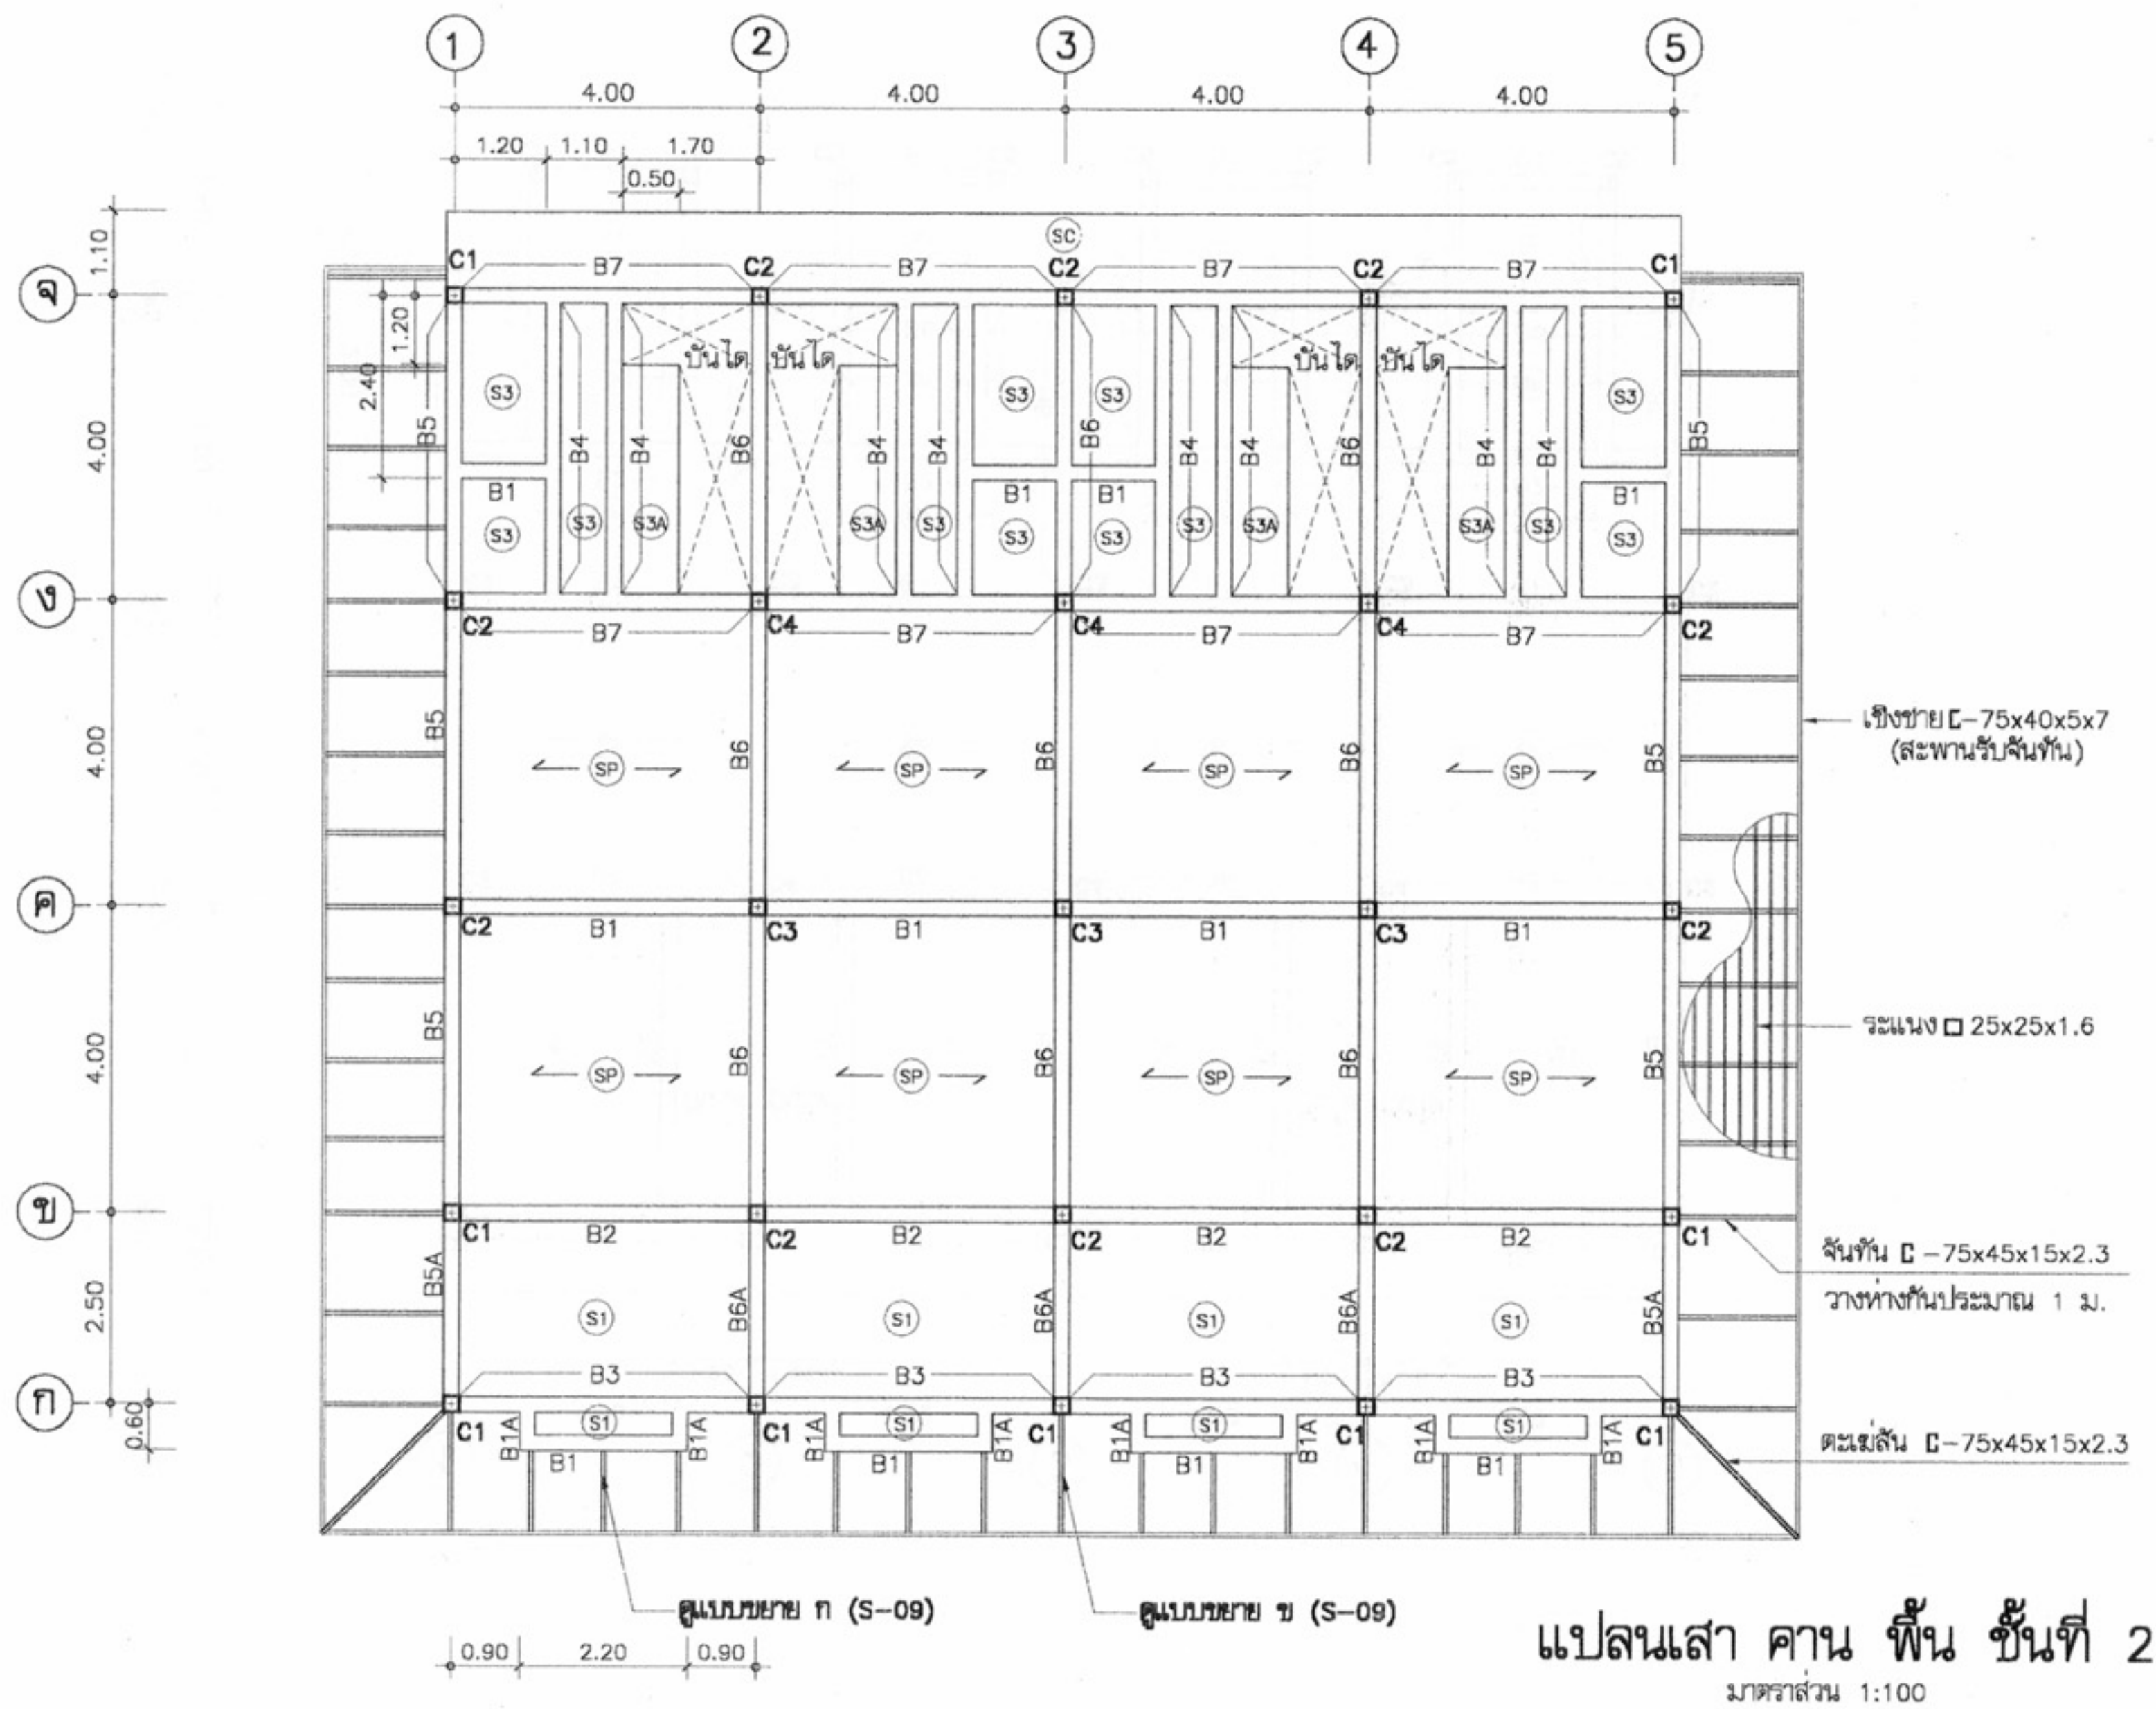


แปลนเสา คาน พื้น ชั้นที่ 2
มาตราส่วน 1:100



โครงการแบบอาคารเพื่อประชาชน	
ไทยรัฐรักษ์ไทย	
แบบ	
ดินแถวอนุรักษ์ 3 ชั้น	
สำนักสถาปัตยกรรม	
สถาปนิก	ผู้ควบคุมการก่อสร้าง
สถาปนิก	สถาปนิก
สถาปนิก	สถาปนิก
สถาปนิก	สถาปนิก
สำนักวิศวกรรมโครงสร้างและงานระบบ	
วิศวกร	วิศวกร
โครงสร้าง	วิศวกร
วิศวกรไฟฟ้า	วิศวกร
และเครื่องกล	วิศวกร
วิศวกร	วิศวกร
สุขาภิบาล	วิศวกร
อนุมัติ	
(นายถาวร ศรีสกุล)	
อธิบดีกรมโยธาธิการและผังเมือง	
แสดงแบบ	
แปลน เสา คานและพื้นชั้นที่ 2	
มาตราส่วน	1:100
วัน/เดือน/ปี	21 พ.ย. 2546
เลขที่แบบ	ม.บ.462128
แผ่นที่	จำนวนแผ่น
S-05	13

หมายเหตุ แบบที่แสดงอยู่นี้ได้รับการยืมส่วน เพื่อใช้แสดงผลทางหน้าจอตานั้น สำหรับแบบที่ใช้ขออนุญาตก่อสร้าง ให้ถ่ายสำเนาจากหนังสือแบบบ้าน

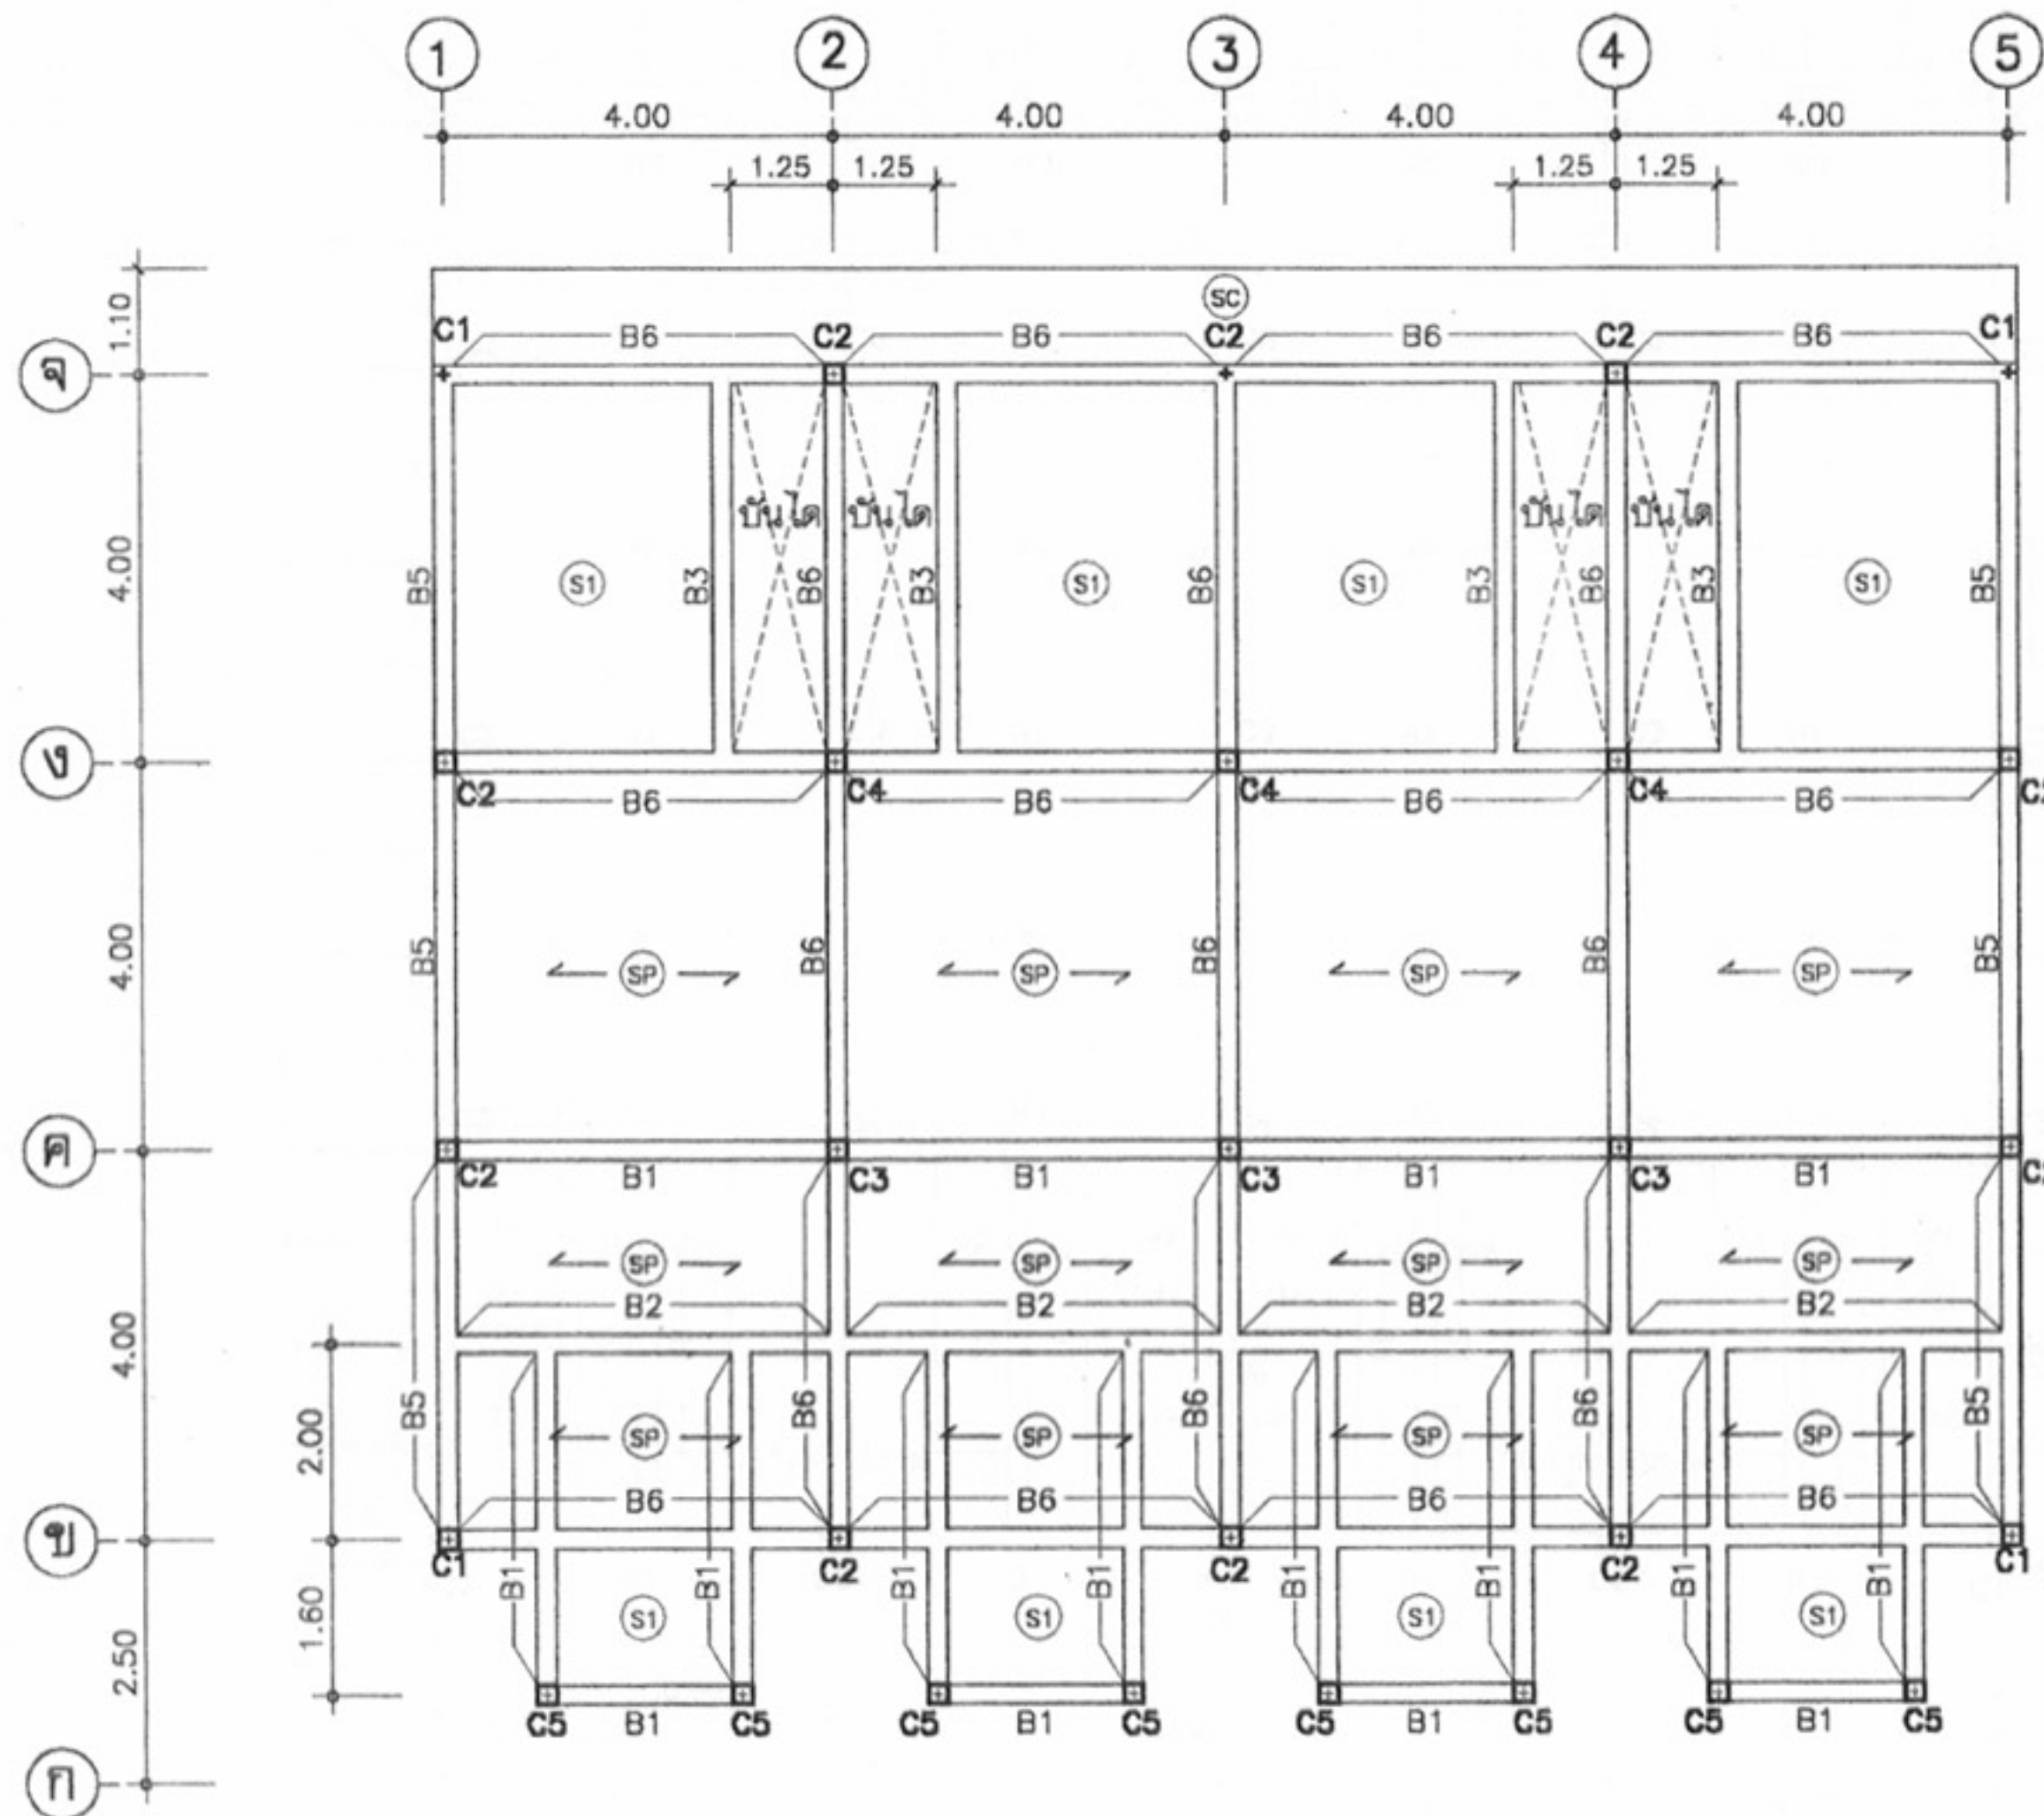

แปลนเสา คาน พื้น ชั้นที่ 3
มาตราส่วน 1:100



โครงการแบบอาคารเพื่อประชาชน
ไทยยูนิฟายไทย

แบบ
ดินแถวอนุรักษ 3 ชั้น

สำนักสถาปัตยกรรม
ผู้ควบคุมการก่อสร้าง

สถาปนิก	สถาปนิก
สถาปนิก	สถาปนิก
สถาปนิก	สถาปนิก

สำนักวิศวกรรม โครงสร้างและงานระบบ
ผู้ควบคุมการก่อสร้าง


วิศวกรรม	วิศวกร
โครงสร้าง	วิศวกร
วิศวกรรมไฟฟ้า	วิศวกร
และเครื่องกล	วิศวกร
วิศวกรรม	วิศวกร
สุขาภิบาล	วิศวกร

อนุมัติ
(นายถาวร ศรีสุคนธ์)
อธิบดีกรมโยธาธิการและผังเมือง











แสดงแบบ
แปลน เสา คานและพื้นชั้นที่ 4

มาตราส่วน	1:100
วัน/เดือน/ปี	21 พ.ย. 2546
เลขที่แบบ	ม.บ.462128
แผ่นที่	จำนวนแผ่น
S-06	13

หมายเหตุ แบบที่แสดงอยู่นี้ได้รับการยืมส่วน เพื่อใช้แสดงผลทางหน้าจอเท่านั้น สำหรับแบบที่ใช้ขออนุญาตก่อสร้าง ให้ถ่ายสำเนาจากหนังสือแบบบ้าน










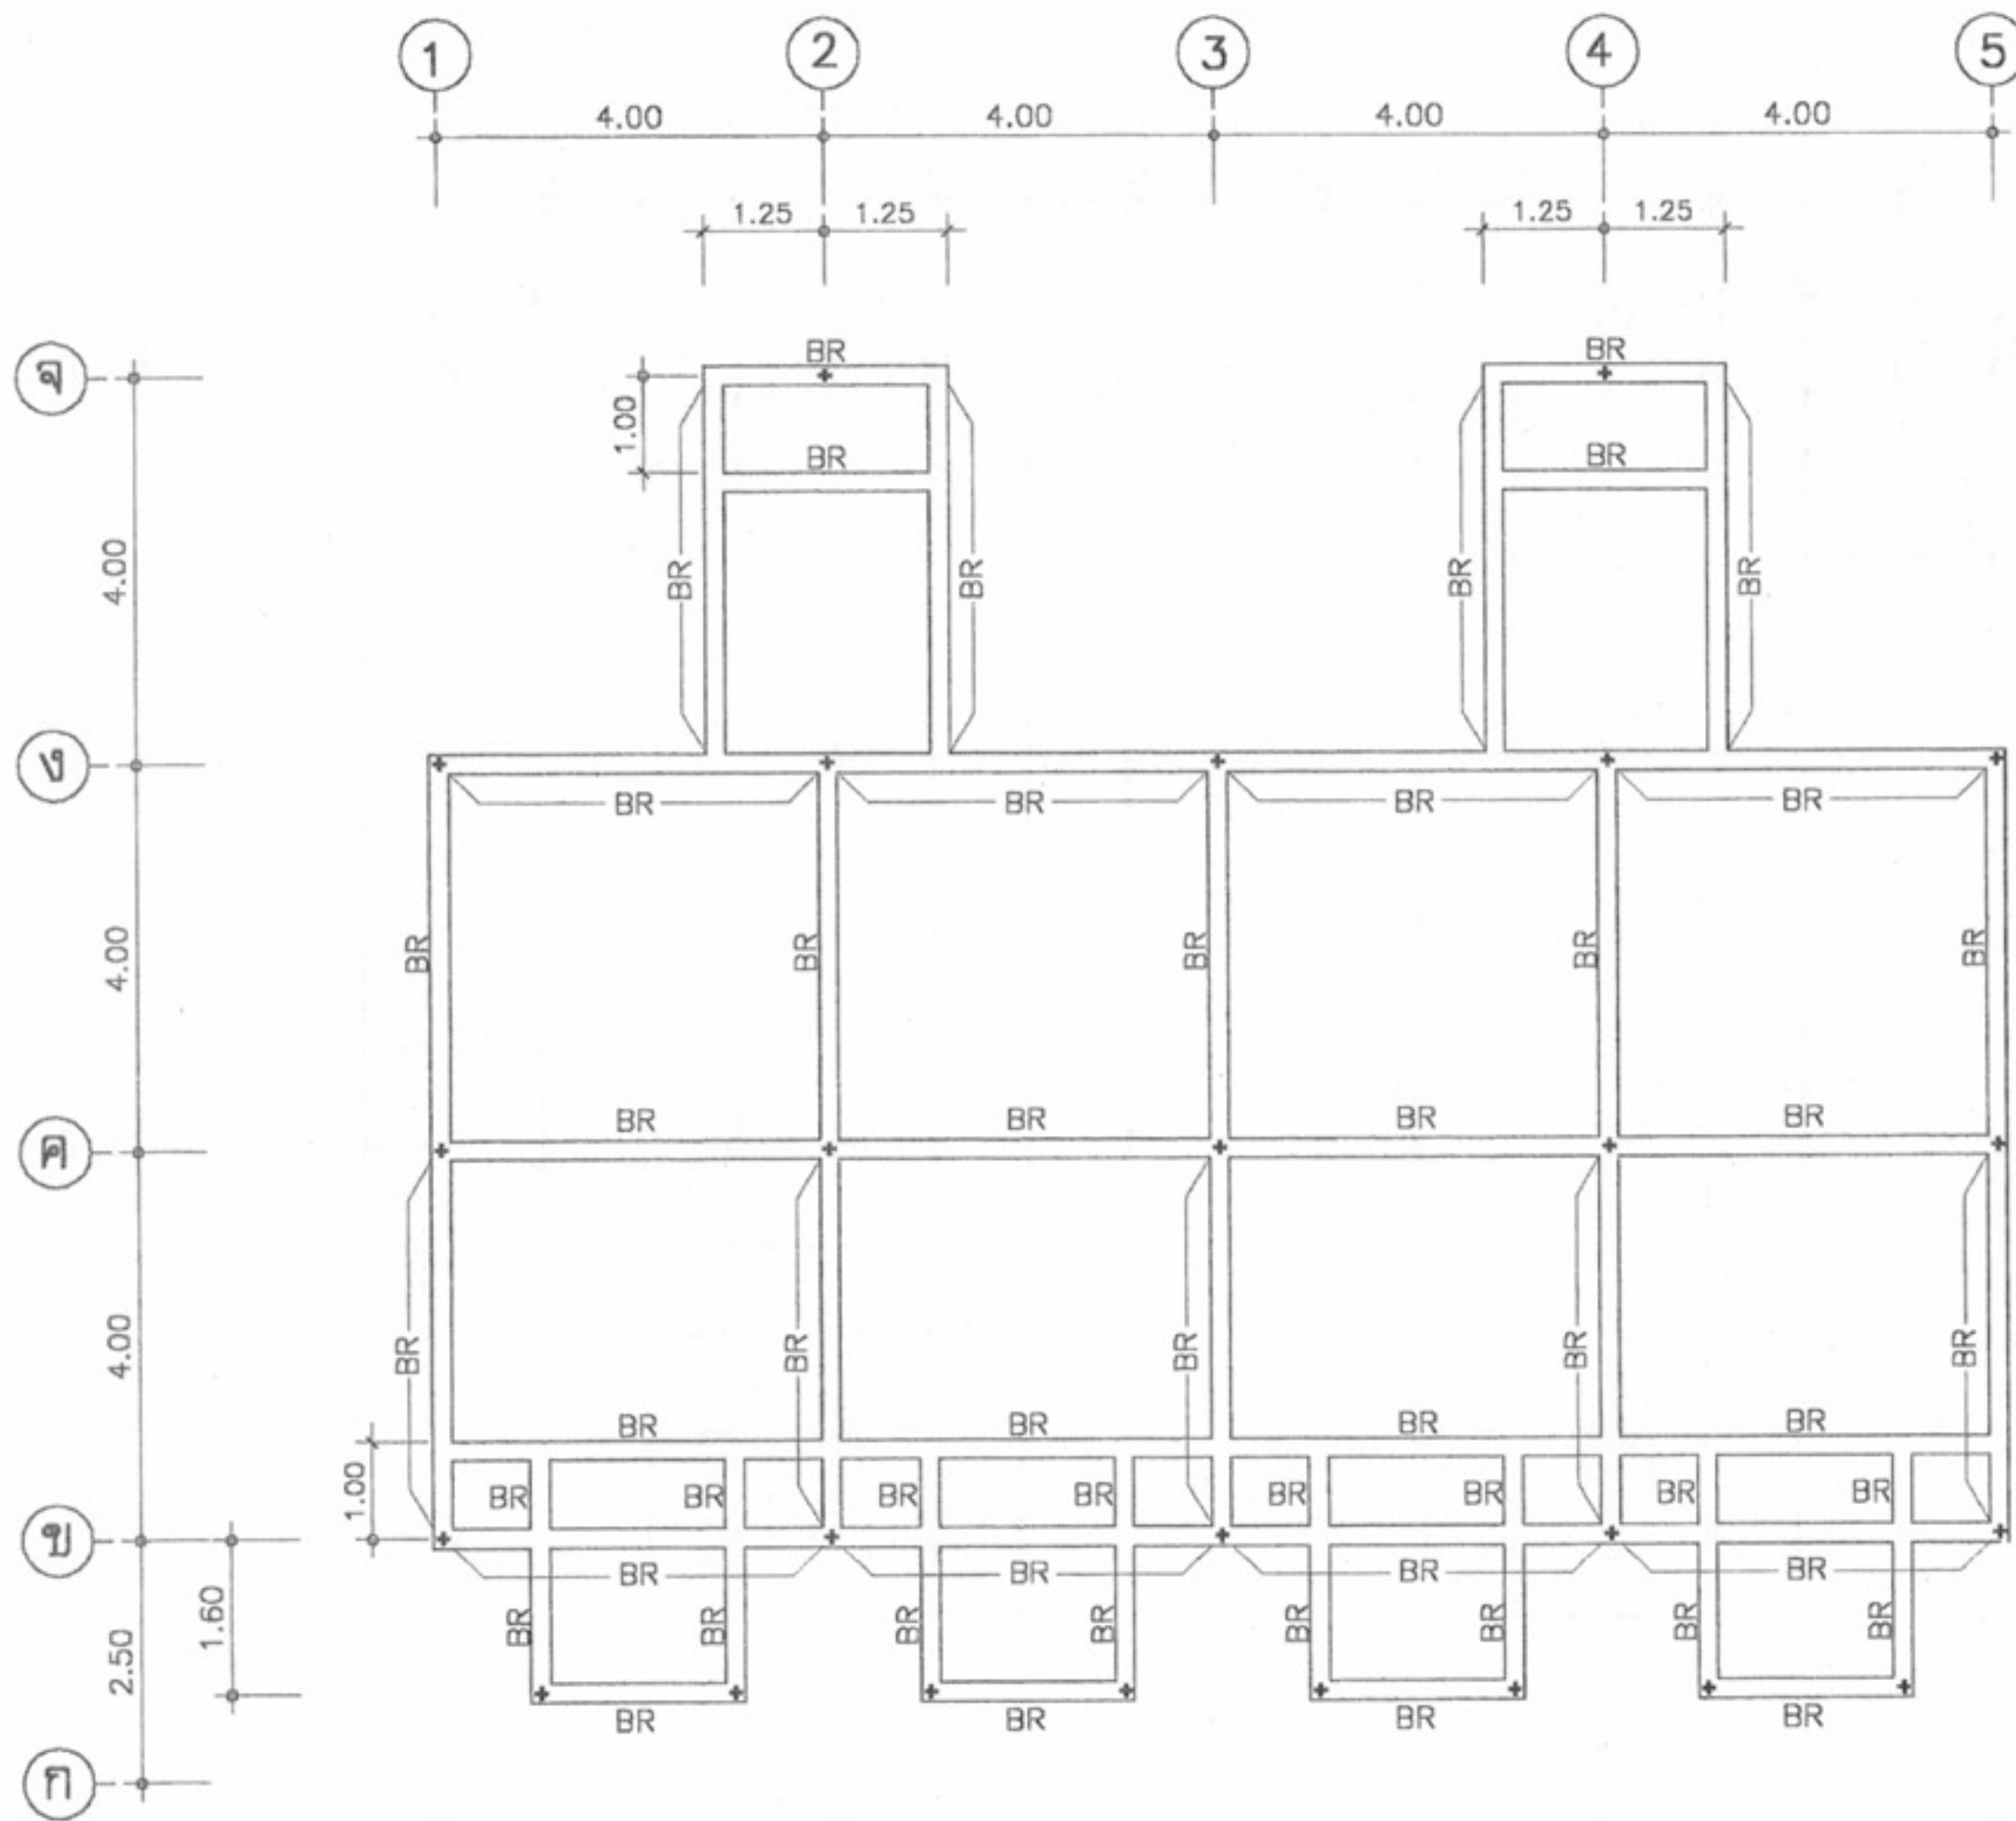


แปลนคาน หลังคา
มาตราส่วน 1:100

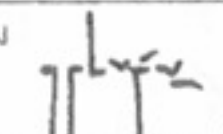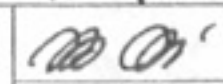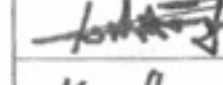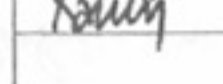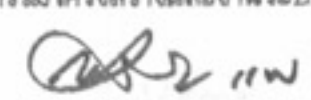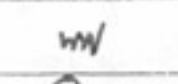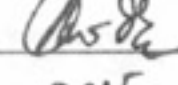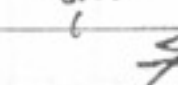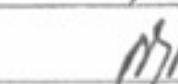
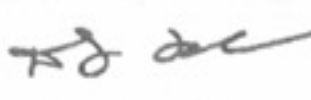
	
โครงการแบบอาคารเพื่อประชาชน ไทยอนุรักษ์ไทย	
แบบ ดินแถวอนุรักษ์ 3 ชั้น	
สำนักสถาปัตย์กรรม 	
สถาปัตย์กรรม	 สถาปนิก  สถาปนิก  สถาปนิก
สำนักวิศวกรรม โครงสร้างและงานระบบ 	
วิศวกรรม	 วิศวกร
โครงสร้าง	 วิศวกร
วิศวกรรมไฟฟ้า	 วิศวกร
และเครื่องกล	 วิศวกร
วิศวกรรม	 วิศวกร
สุขาภิบาล	 วิศวกร
อนุมัติ  (นายสว่าง ศรีสุคนธ์) อธิบดีกรมโยธาธิการและผังเมือง	
แสดงแบบ แปลน คานรับหลังคา	
มาตราส่วน	1:100
วัน/เดือน/ปี	21 พ.ย. 2546
เลขที่แบบ	ม.บ.462128
แผ่นที่	จำนวนแผ่น
S-07	13

หมายเหตุ แบบที่แสดงอยู่นี้ได้รับการยืมส่วน เพื่อใช้แสดงผลทางหน้าจอต่อนั้น สำหรับแบบที่ใช้ขออนุญาตก่อสร้าง ให้ถ่ายสำเนาจากหนังสือแบบบ้าน

รายละเอียดการเสริมเหล็กเสา คสล.อาคาร 3 ชั้น

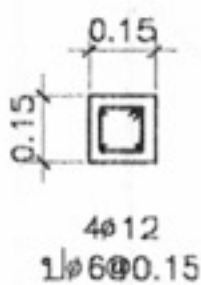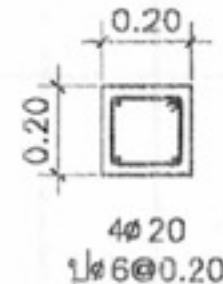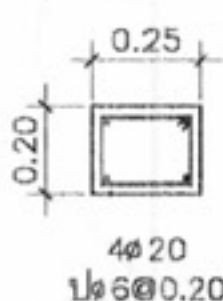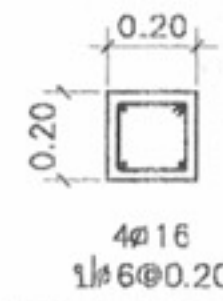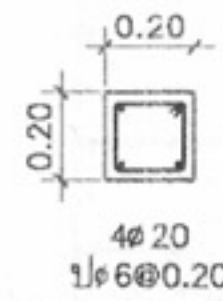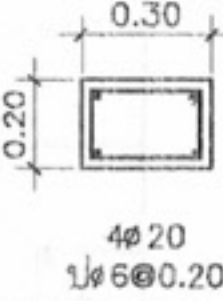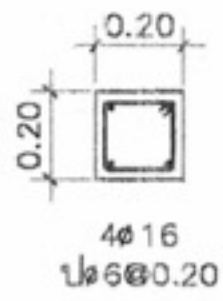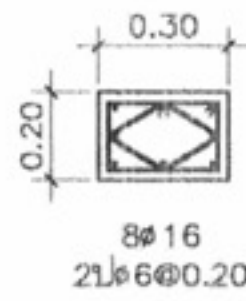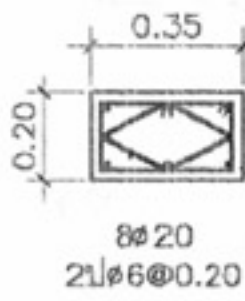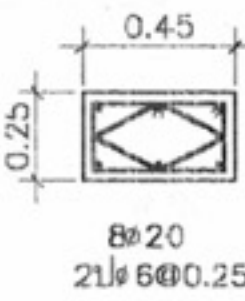เสา ชั้น	C1	C2	C3	C4	C5
ชั้น 3	↑	↑	↑	↑	
ชั้น 2	↑	↑	↑		
ชั้นลอย	↑	↑	↑		
ชั้น 1	↑				
ตอม่อ					

มาตราส่วน 1:25

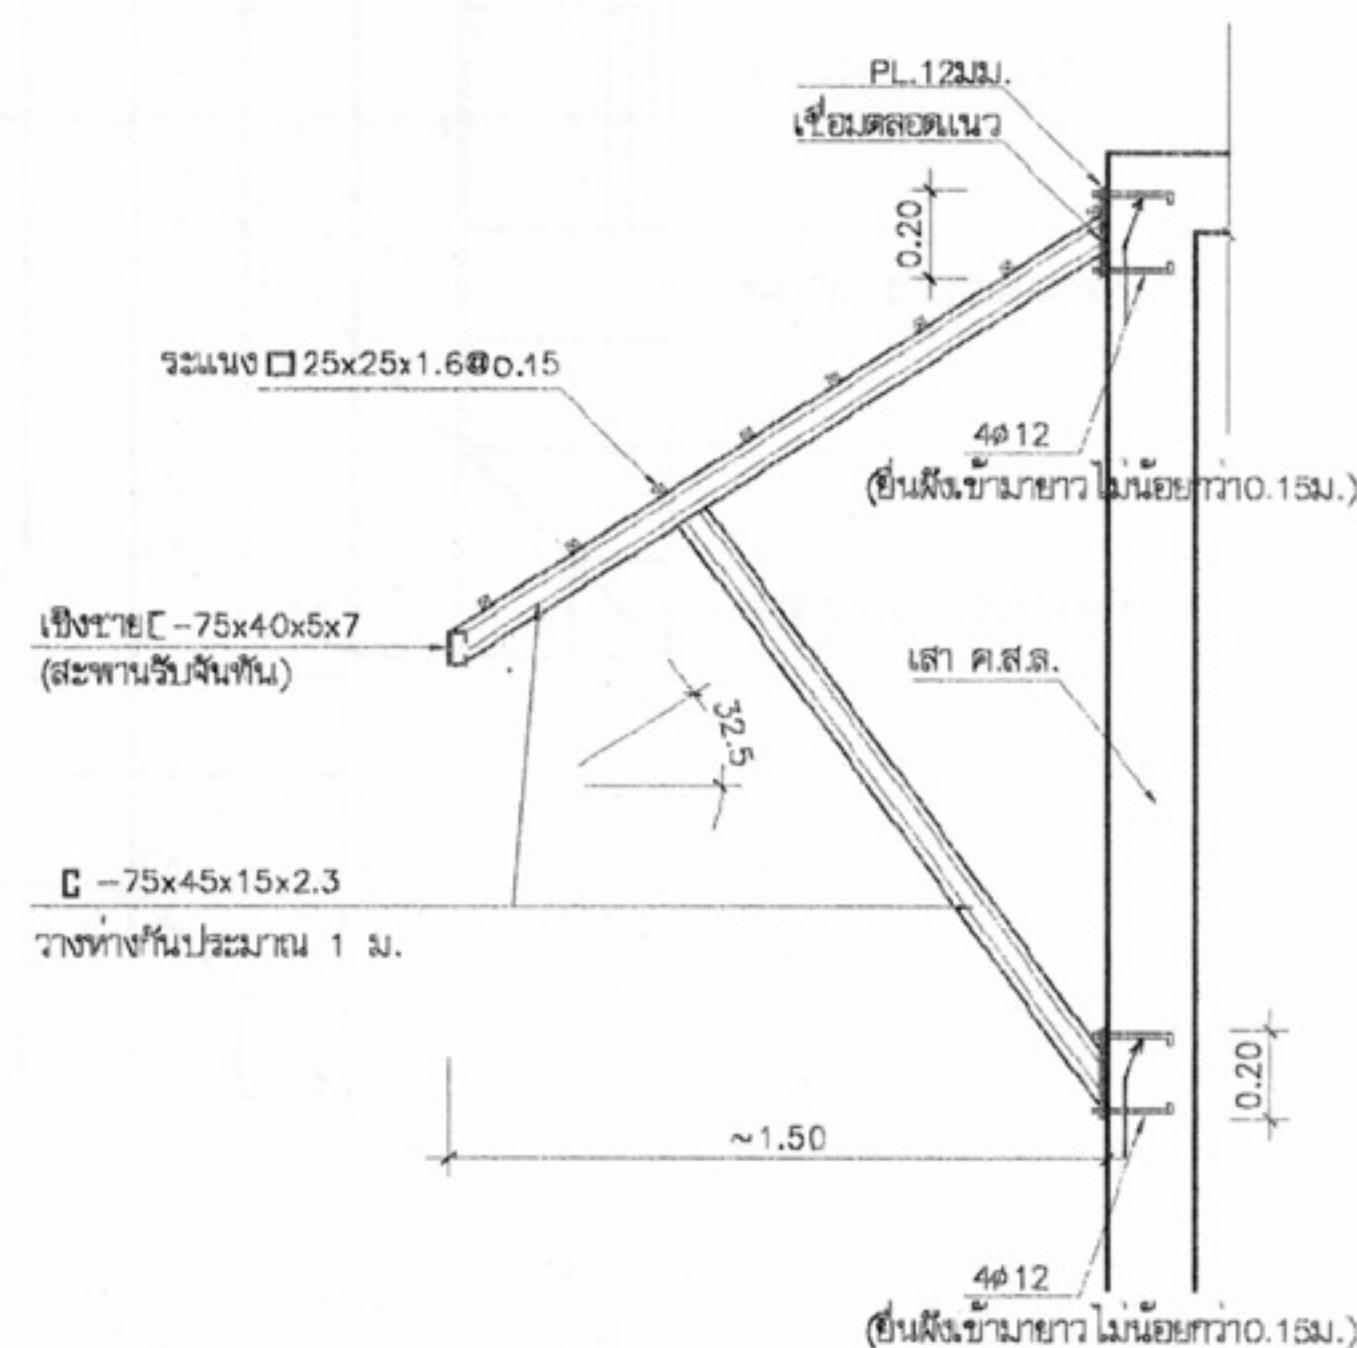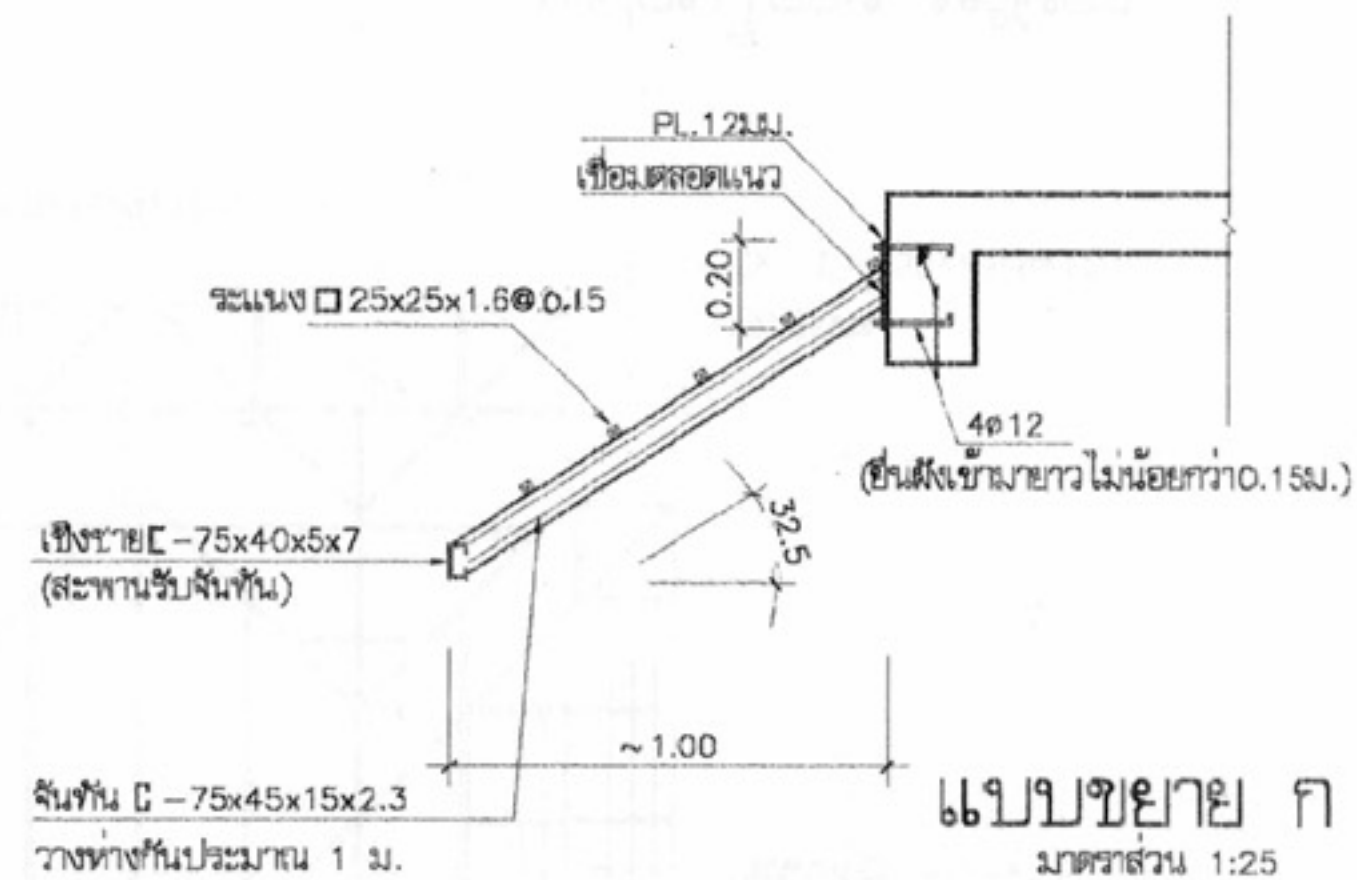

แบบขยายหลังคาชั้นที่ 2



โครงการแบบอาคารเพื่อประชาชน

ไทยอนุรักษไทย

แบบ

ตึกแถวอนุรักษ 3 ชั้น

สำนักสถาปัตย์กรรม

ผู้ควบคุมการออกแบบ

สถาปัตย์กรรม

สถาปนิก

สถาปนิก

สถาปนิก

สถาปนิก

สำนักวิศวกรรมโครงสร้างและงานระบบ

ผู้ควบคุมการออกแบบ

วิศวกรรม

วิศวกร

โครงสร้าง

วิศวกร

วิศวกรรมไฟฟ้า

วิศวกร

และเครื่องกล

วิศวกร

วิศวกรรม

วิศวกร

สุขาภิบาล

วิศวกร

อนุมัติ

(นายถาวร ศิริคุณ)

อธิบดีกรมโยธาธิการและผังเมือง

แสดงแบบ

แบบขยายการเสริมเหล็กในเสา

มาตราส่วน

1:25

วัน/เดือน/ปี

21 พ.ย. 2546

เลขที่แบบ

ม.บ.462128



แผ่นที่

จำนวนแผ่น



S-09

13



หมายเหตุ แบบที่แสดงอยู่นี้ได้รับการยืมส่วน เพื่อใช้แสดงผลทางหน้าจอเท่านั้น สำหรับแบบที่ใช้ขออนุญาตก่อสร้าง ให้ถ่ายสำเนาจากหนังสือแบบบ้าน

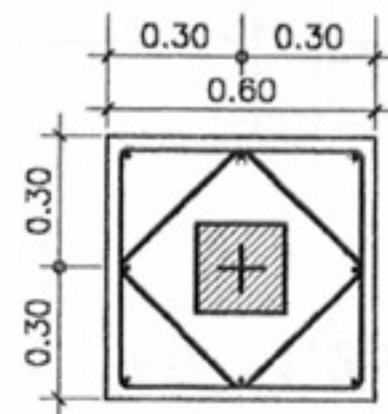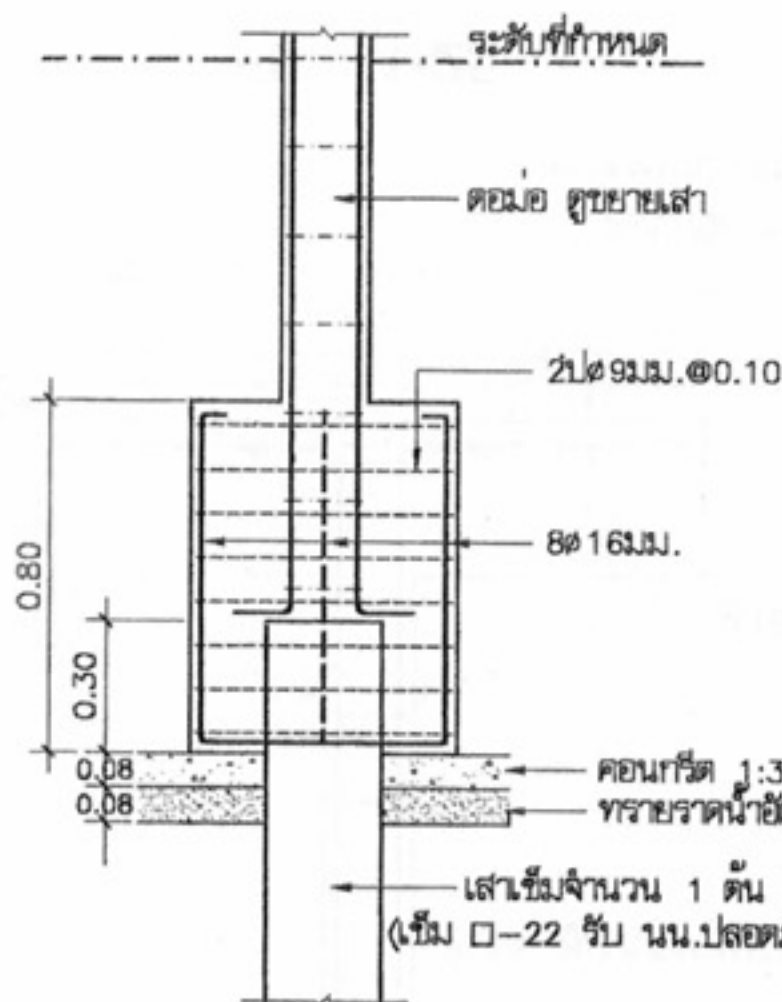



F1 1:25

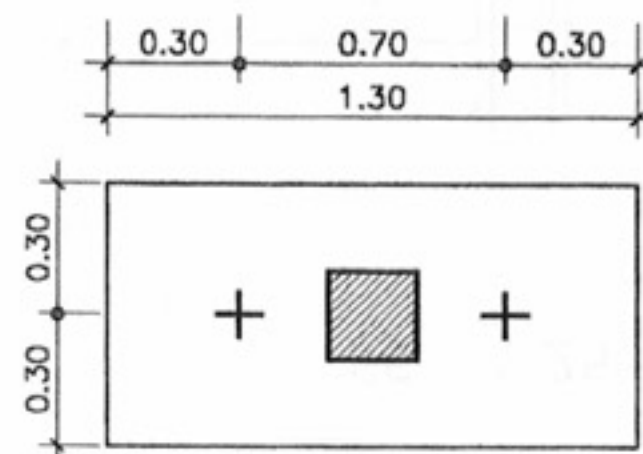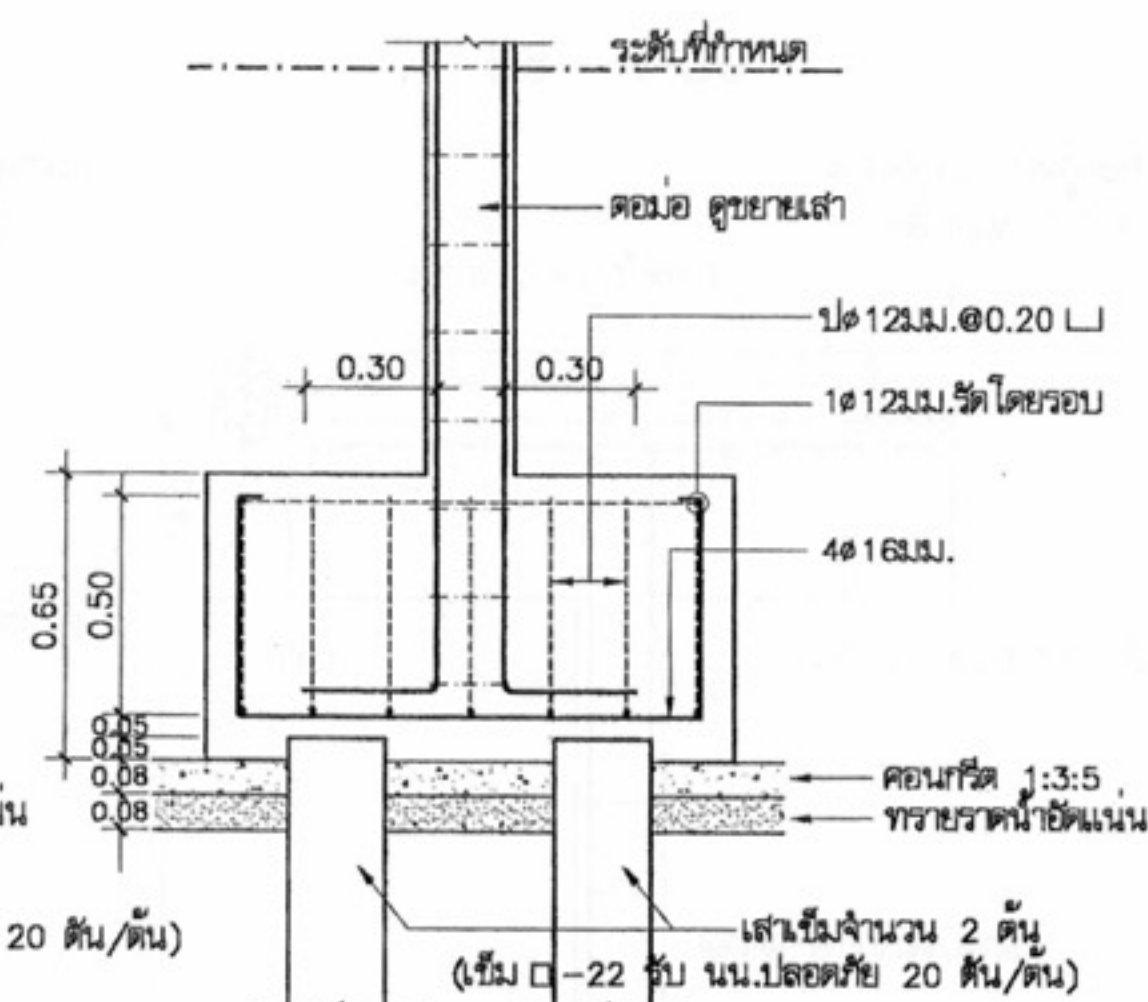


F2 1:25

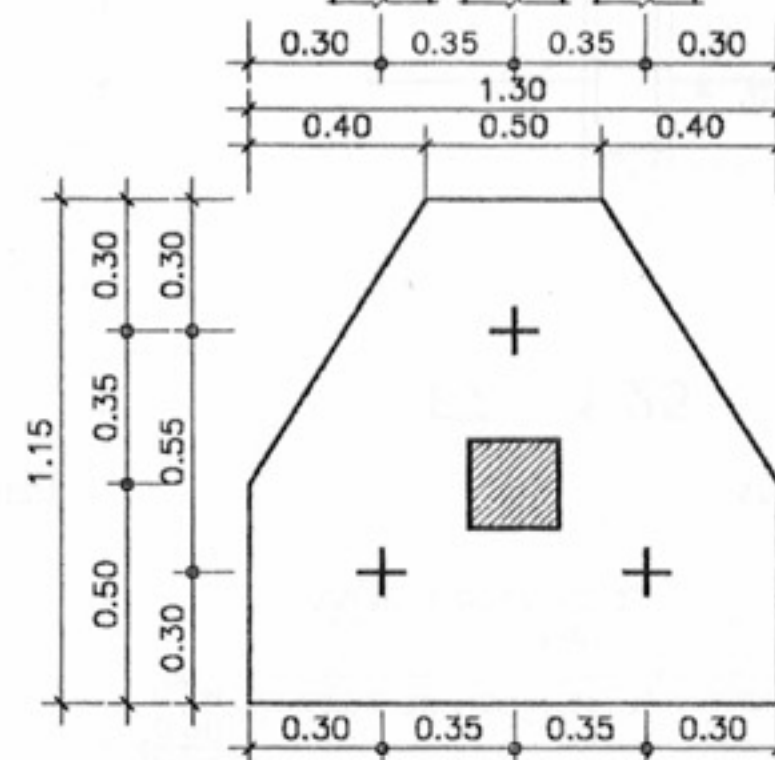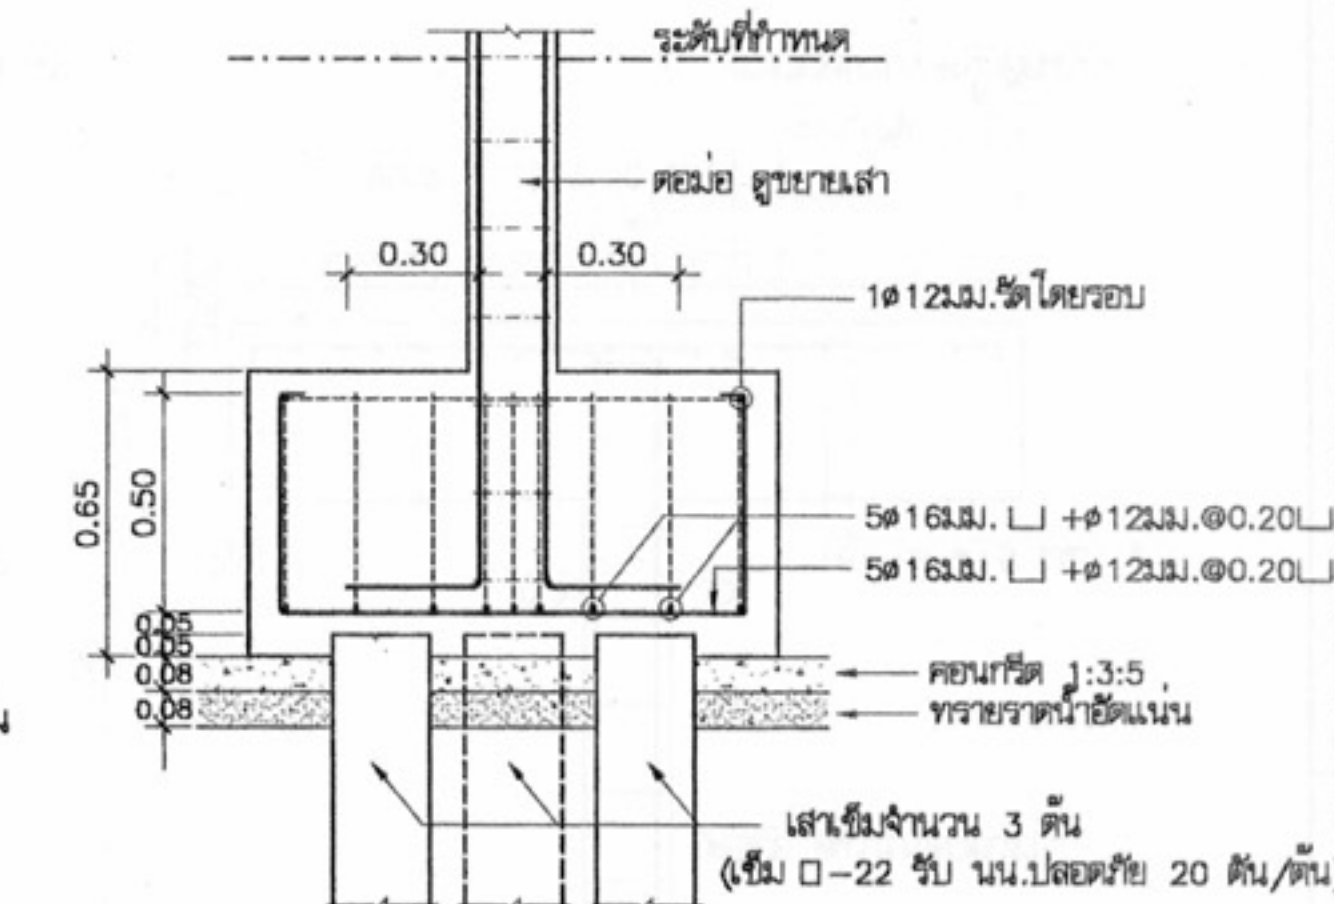

F3 1:25

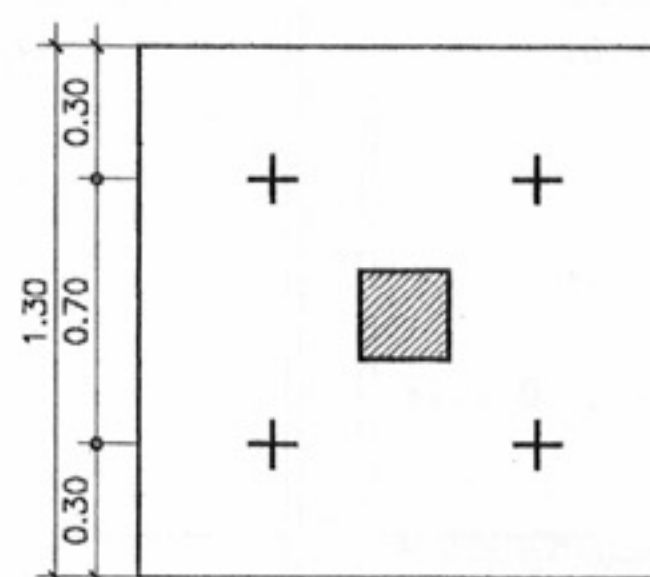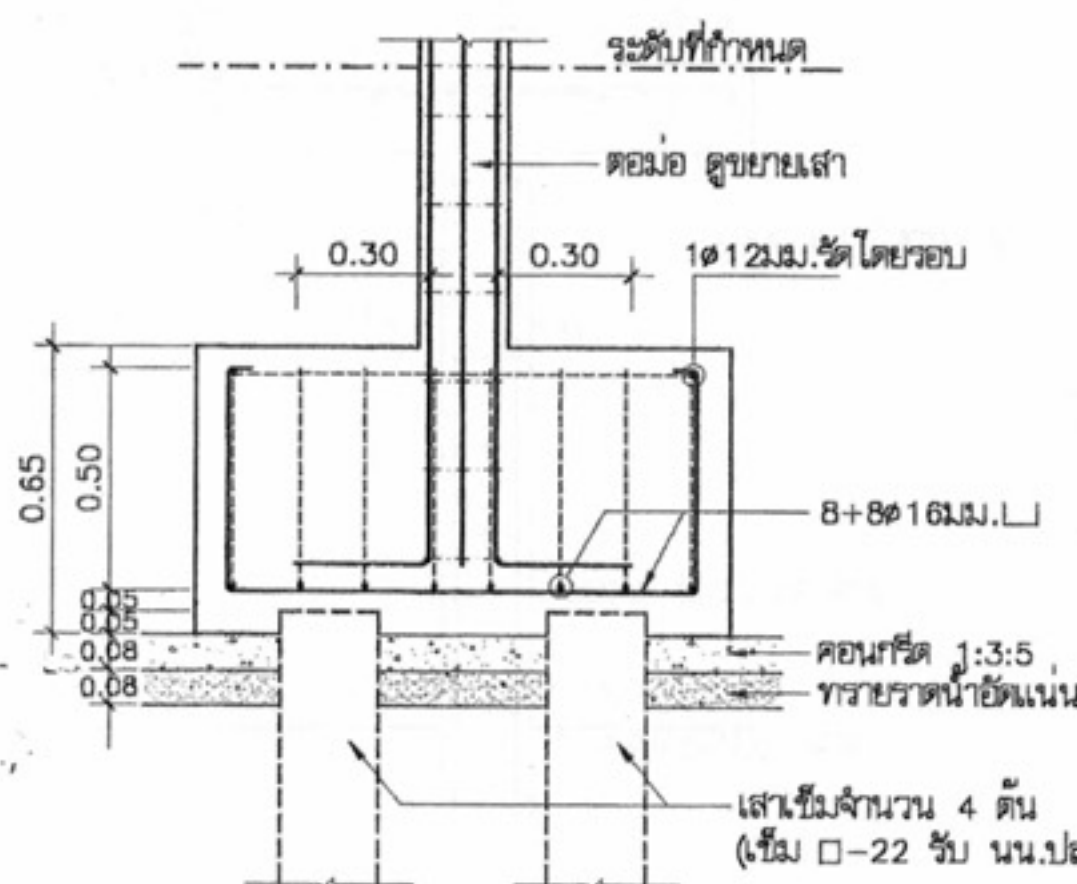

F4 1:25

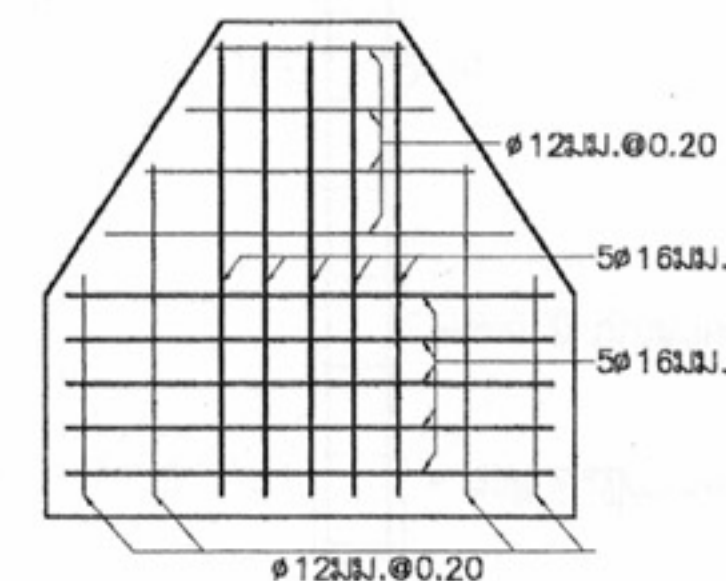

โครงการแบบอาคารเพื่อประชาชน

ไทยอนุรักษไทย

แบบ

ดินแถวอนุรักษ 3 ชั้น

สำนักสถาปัตยกรรม

ผู้อำนวยการสำนัก

สถาปนิก

สถาปนิก

สถาปนิก

สถาปนิก

สำนักวิศวกรรมโครงสร้างและงานระบบ

ผู้อำนวยการสำนัก

วิศวกร

วิศวกร

โครงสร้าง

วิศวกร

วิศวกรรมไฟฟ้า

วิศวกร

และเครื่องกล

วิศวกร

วิศวกร

วิศวกร

วิศวกร

วิศวกร

วิศวกร

วิศวกร

วิศวกร

วิศวกร

อนุมัติ

(นายสว่าง ศรีสุข)

อธิบดีกรมโยธาธิการและผังเมือง

แสดงแบบ

แบบขยายการเสริมเหล็ก ฐานราก

มาตราส่วน

1:100

วัน/เดือน/ปี

21 พ.ย. 2546

เลขที่แบบ

ม.บ.462128


แผ่นที่

S-10


จำนวนแผ่น

13


หมายเหตุ แบบที่แสดงอยู่นี้ได้รับการยืมส่วน เพื่อใช้แสดงผลทางหน้าจอตานั้น สำหรับแบบที่ใช้ขออนุญาตก่อสร้าง ให้ถ่ายสำเนาจากหนังสือแบบบ้าน

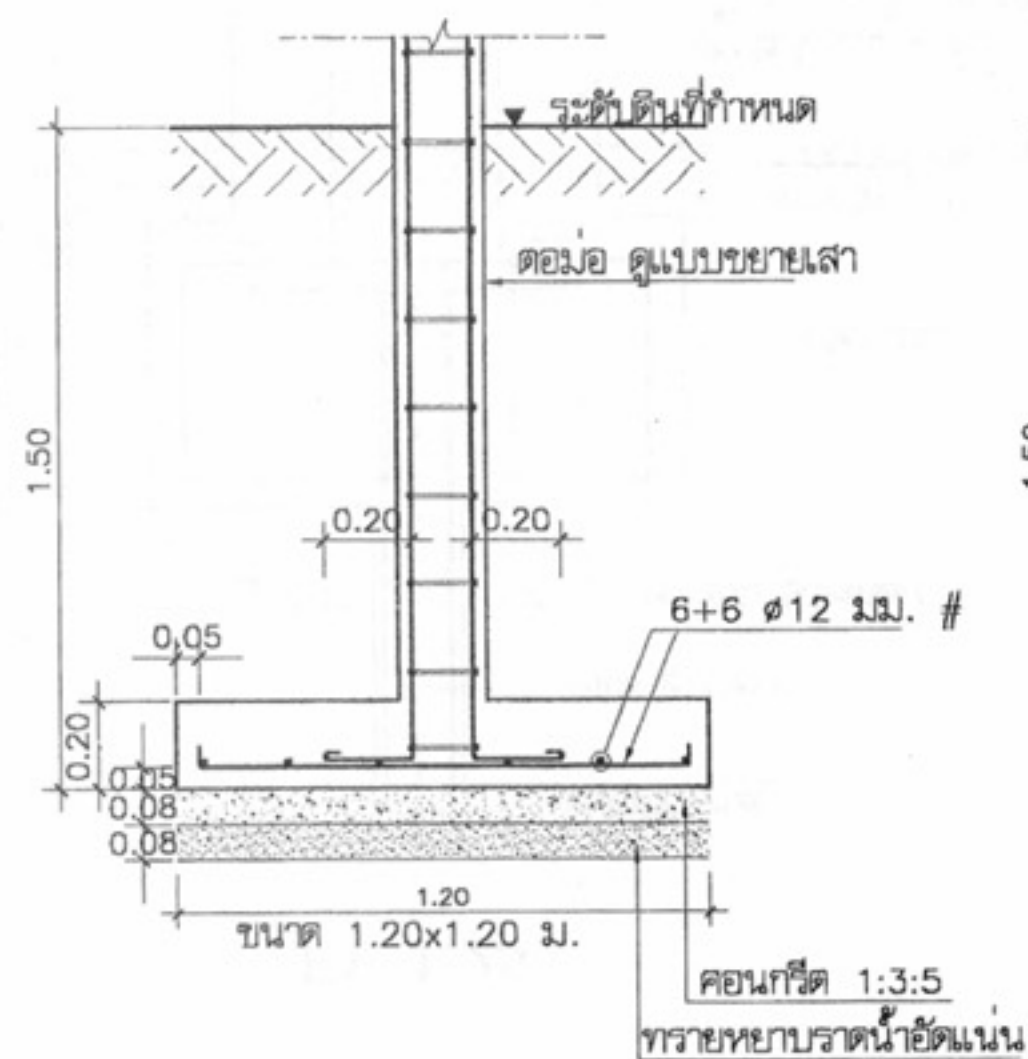


F5 1:25

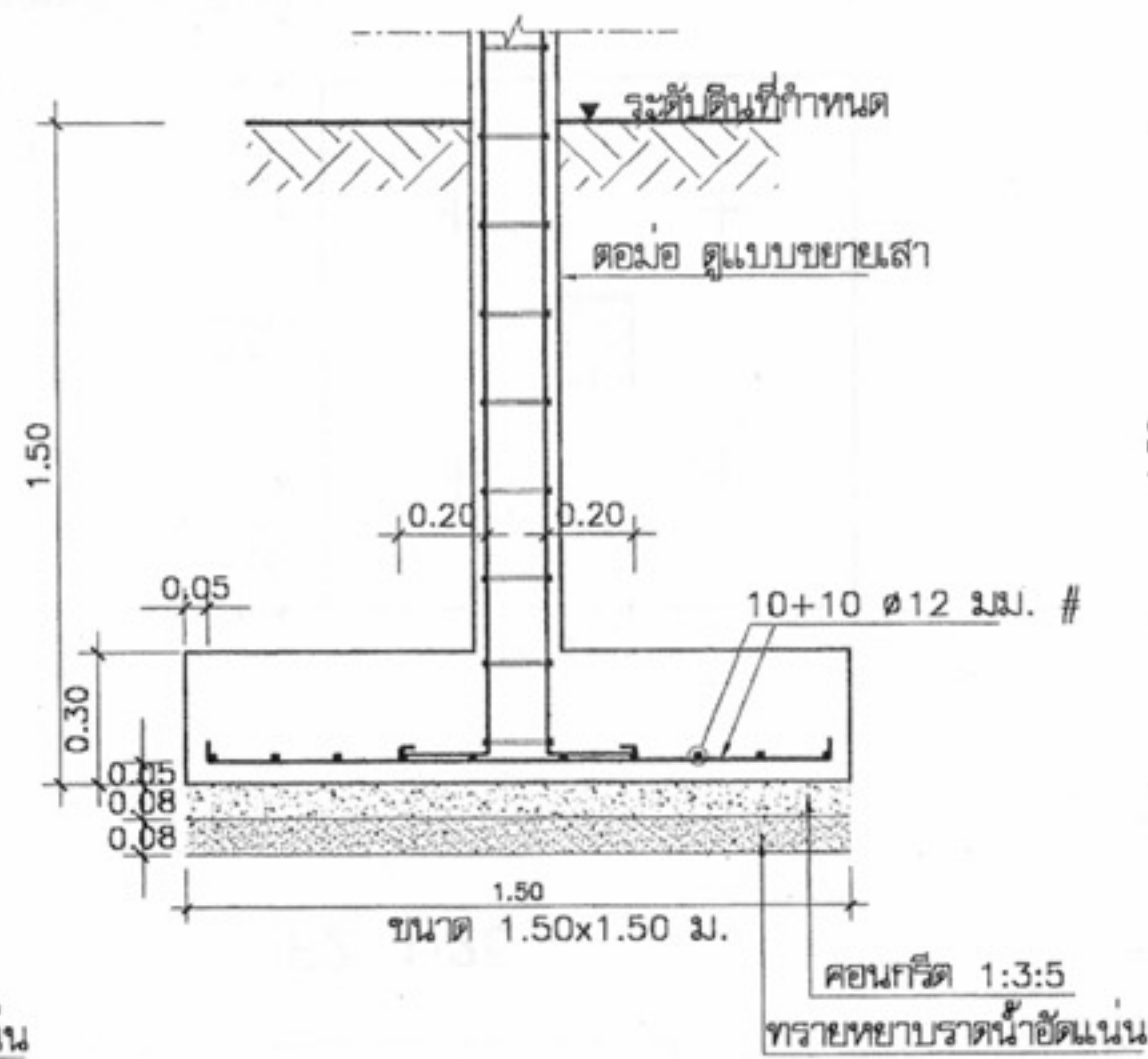


F6 1:25

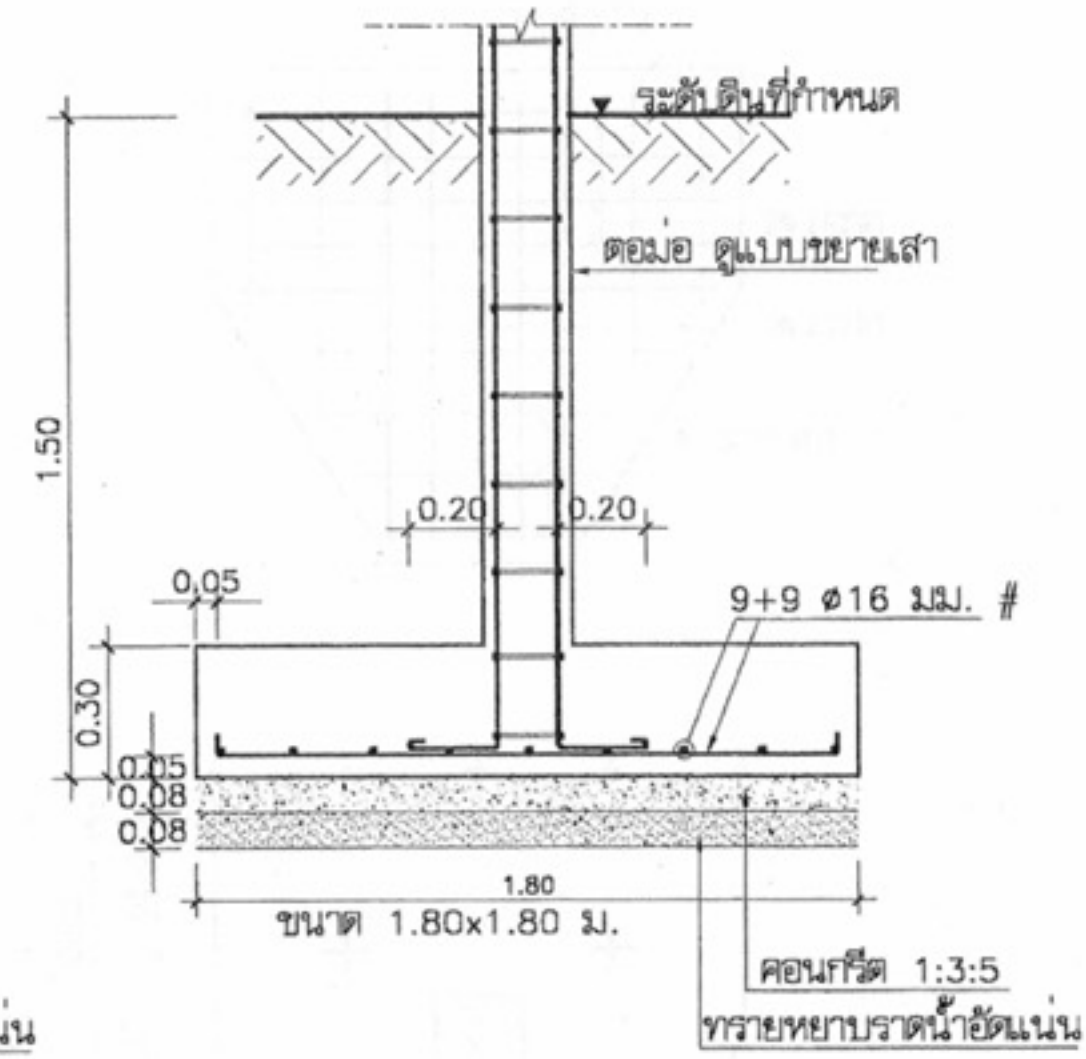


F7 1:25

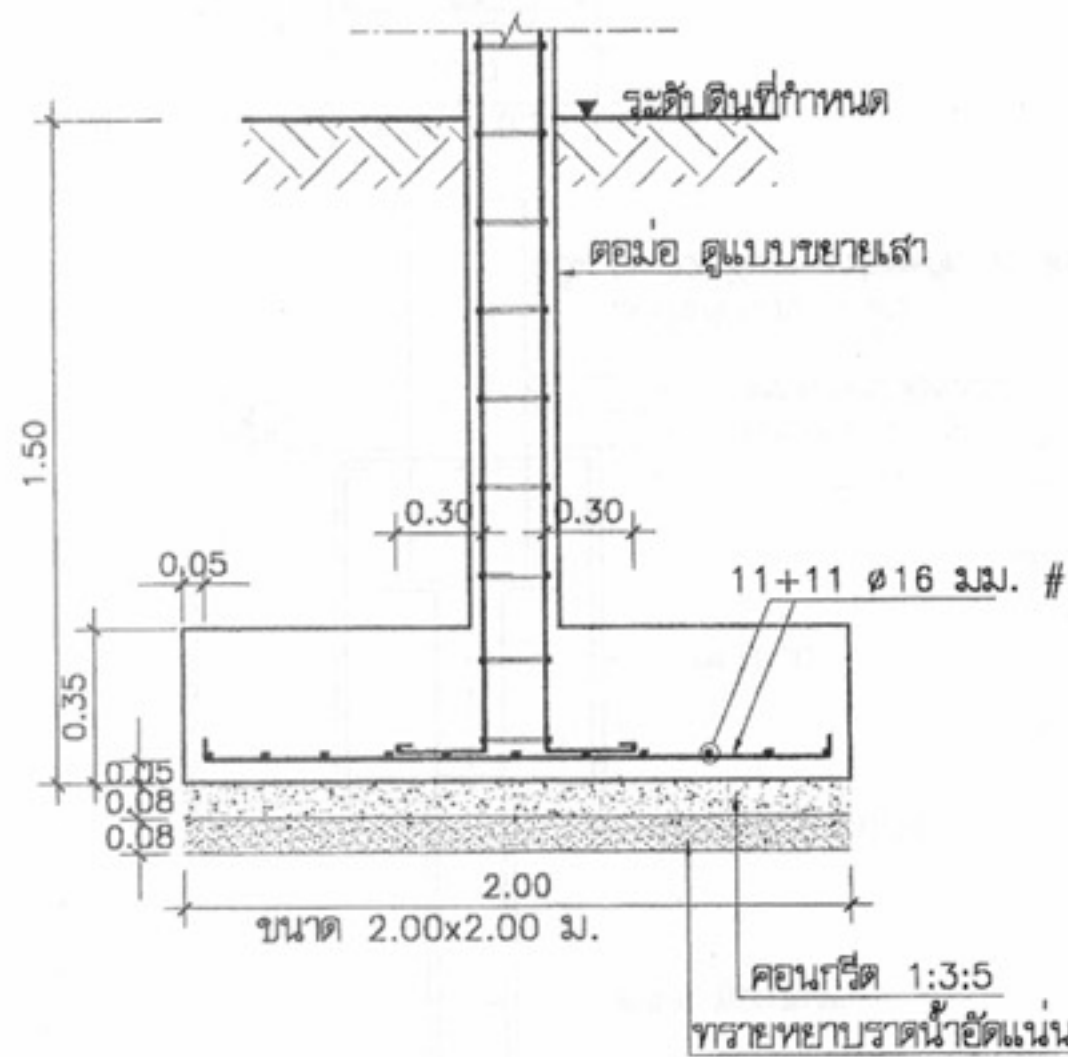

F8 1:25

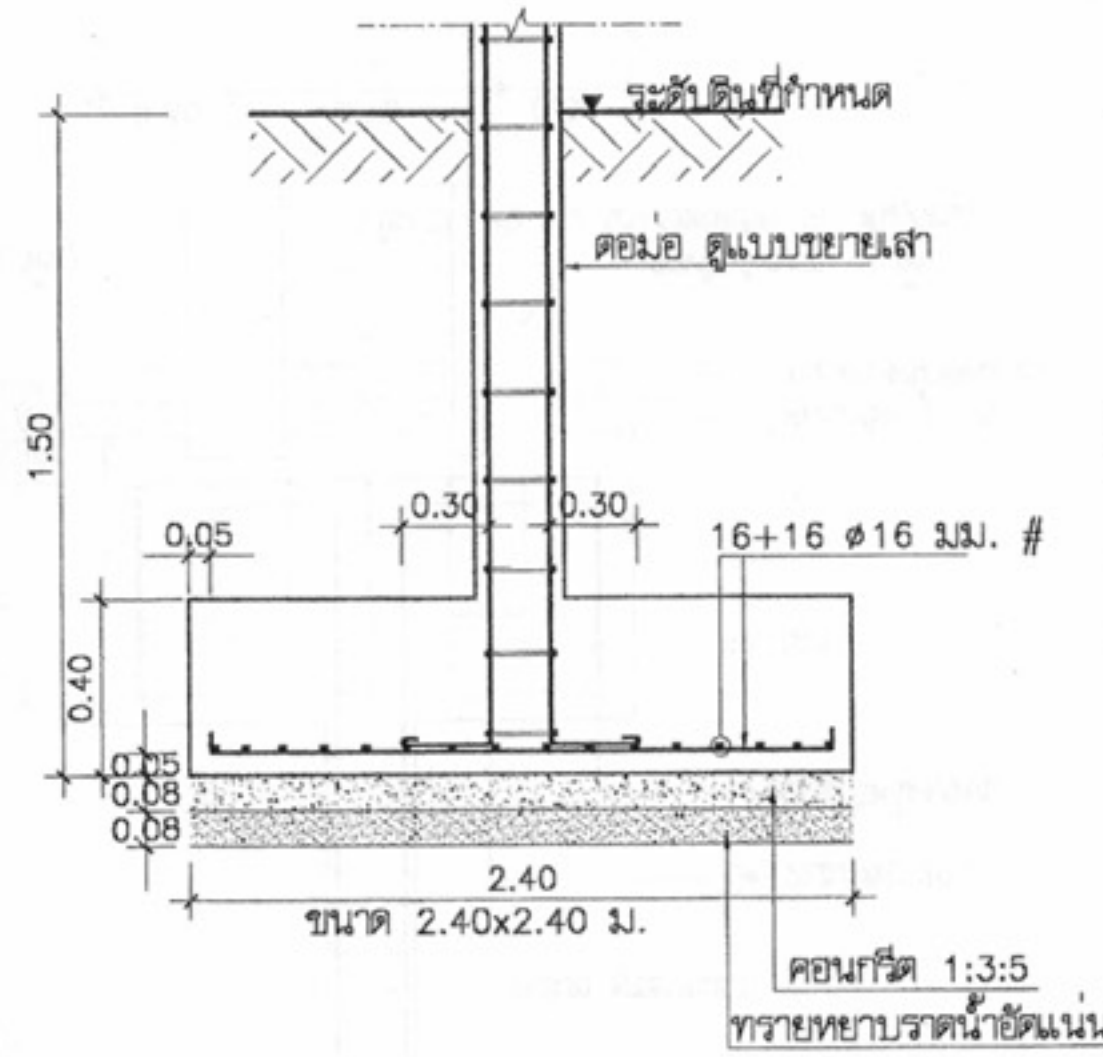

F9 1:25

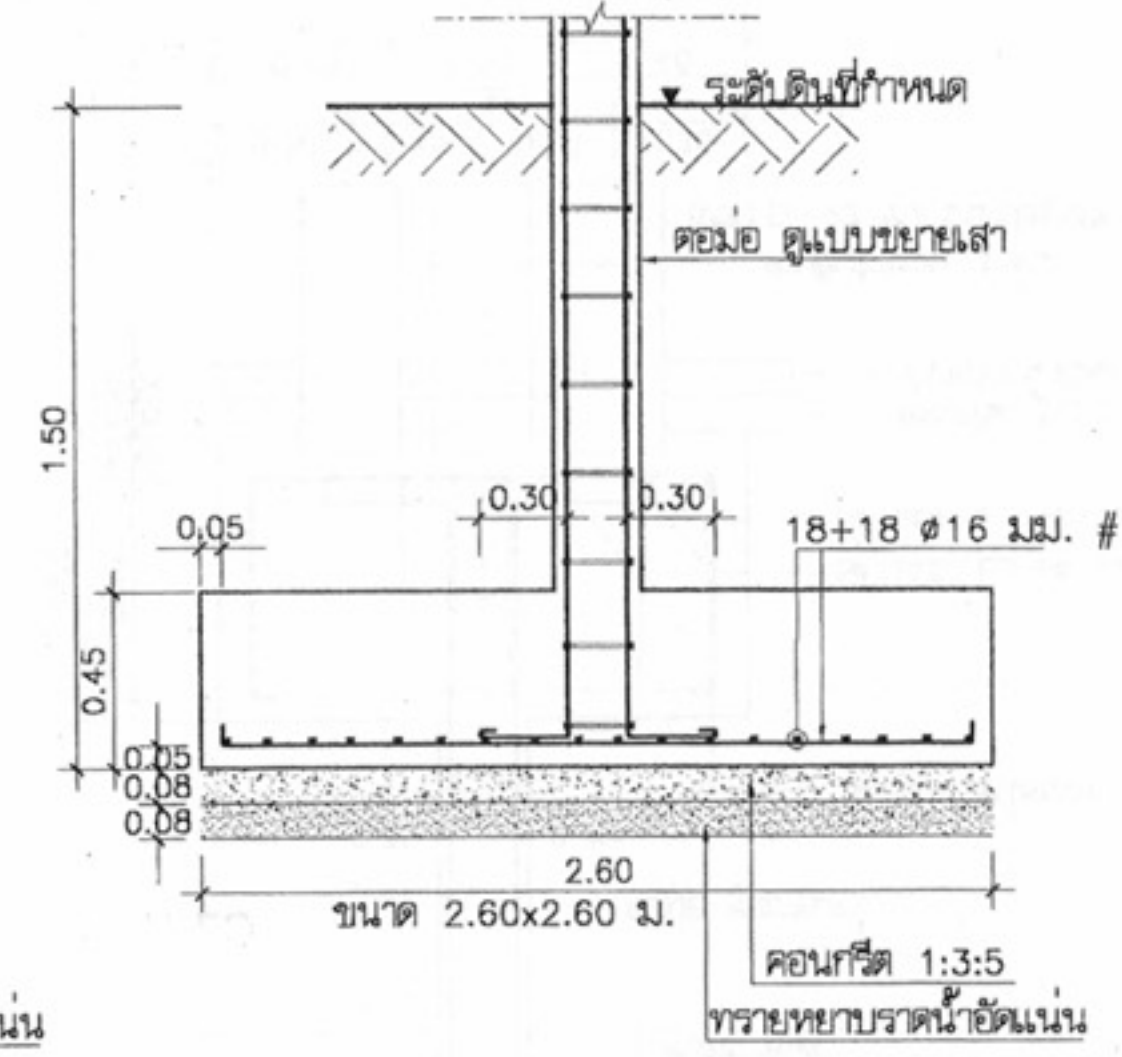

F10 1:25



โครงการแบบอาคารเพื่อประชาชน

ไทยอนุรักษไทย

แบบ

ตึกแถวอนุรักษ 3 ชั้น

สำนักสถาปัตย์กรรม

ผู้อำนวยการสำนัก

สถาปัตย์กรรม

สถาปนิก

สถาปนิก

สถาปนิก

สถาปนิก

สำนักวิศวกรรมโครงสร้างและงานระบบ

ผู้อำนวยการสำนัก

วิศวกรรม

วิศวกร

โครงสร้าง

วิศวกร

วิศวกรรมไฟฟ้า

วิศวกร

และเครื่องกล

วิศวกร

วิศวกรรม

วิศวกร

สุขาภิบาล

วิศวกร

อนุมัติ

(นายสว่าง ศรีสุกัน)

อธิบดีกรมโยธาธิการและผังเมือง

แสดงแบบ

แบบขยายการเสริมเหล็ก ฐานราก

มาตราส่วน 1:100

วัน/เดือน/ปี 21 พ.ย. 2546

เลขที่แบบ ม.บ.462128



แผ่นที่

S-11


จำนวนแผ่น

13

หมายเหตุ แบบที่แสดงอยู่นี้ได้รับการยืมส่วน เพื่อใช้แสดงผลทางหน้าจอเท่านั้น สำหรับแบบที่ใช้ขออนุญาตก่อสร้าง ให้ถ่ายสำเนาจากหนังสือแบบบ้าน

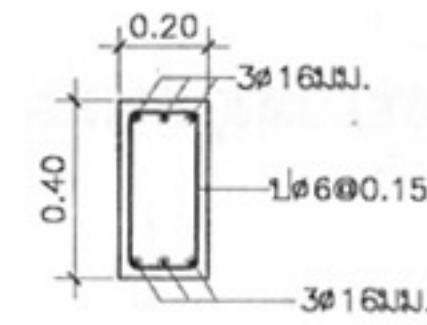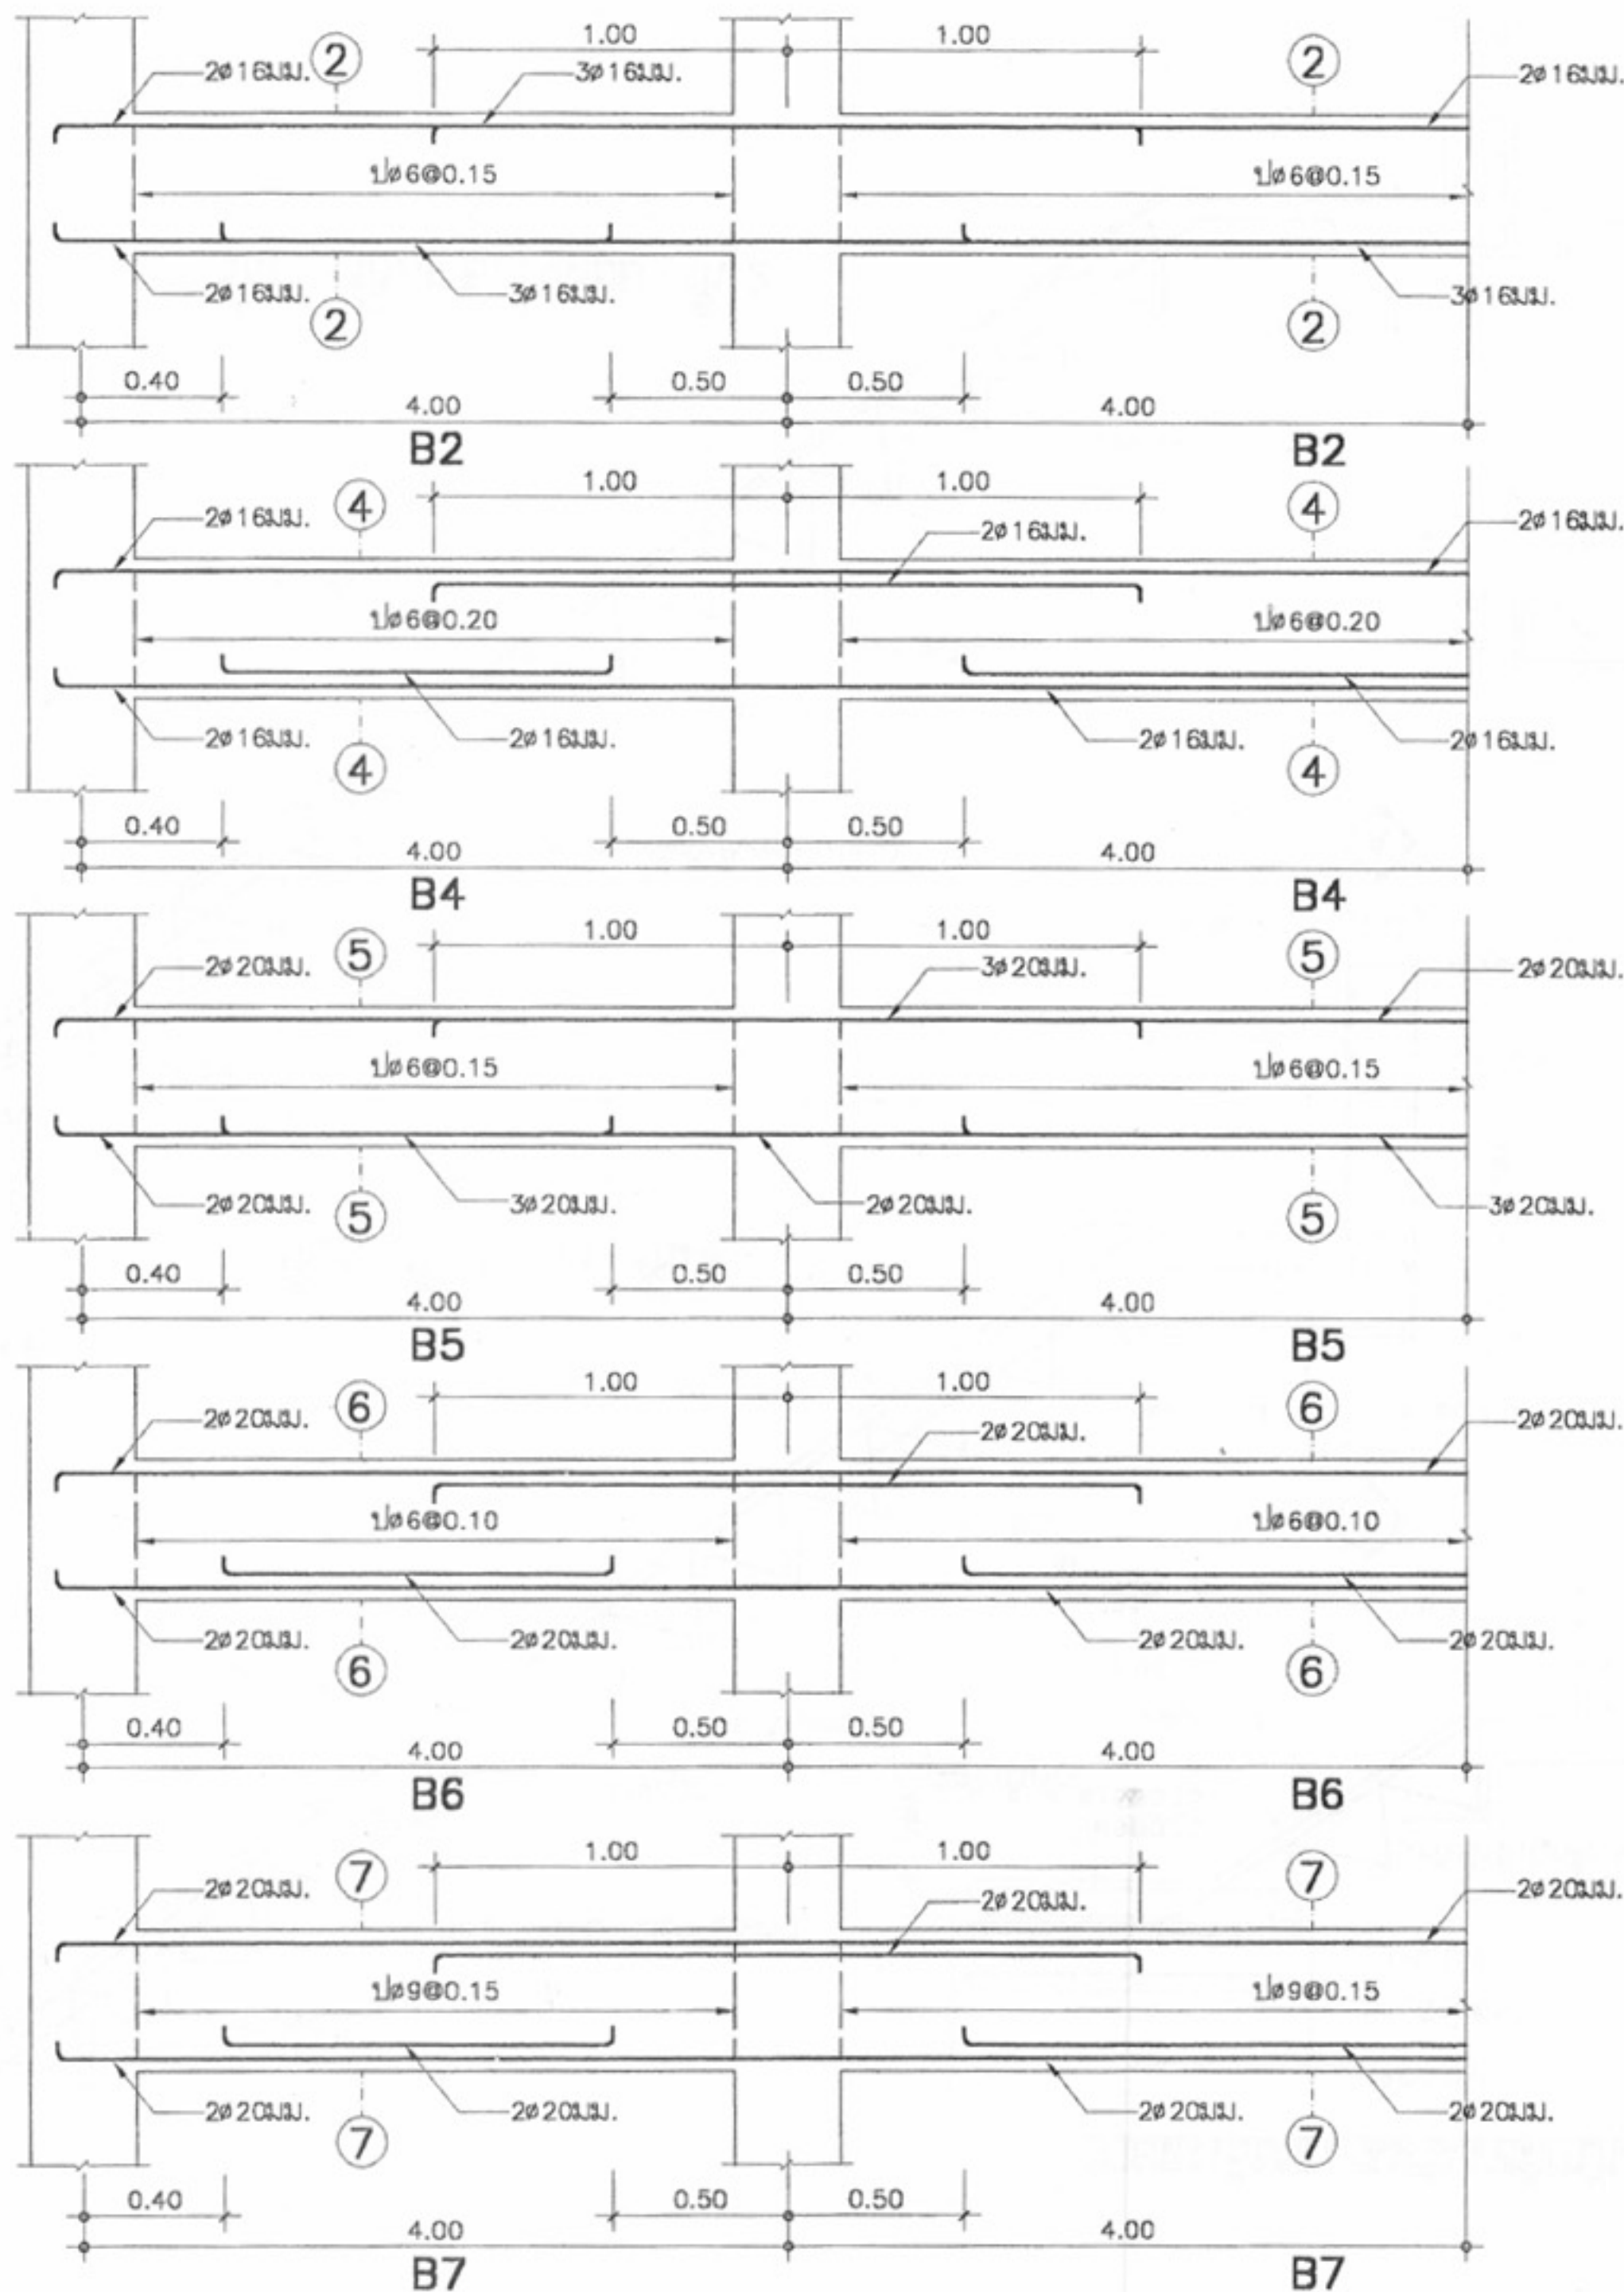


B1 1:25

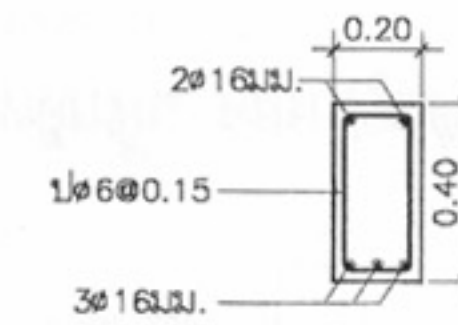


2 - 21:25


ระยะยื่นเหล็กจากผนังไม่น้อยกว่า 0.50 ม.

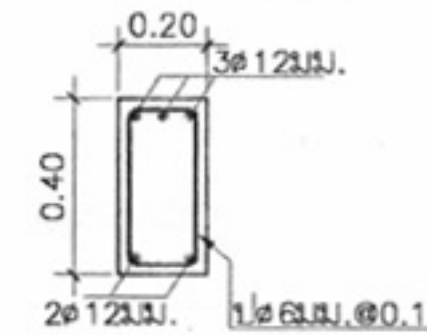


1A-1A1:25

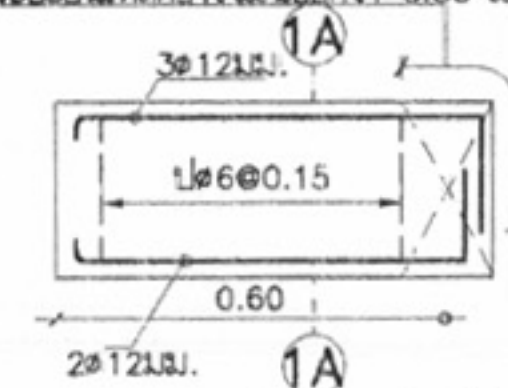


B1A 1:25

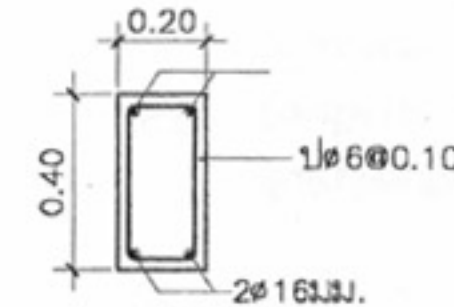


B3 1:25

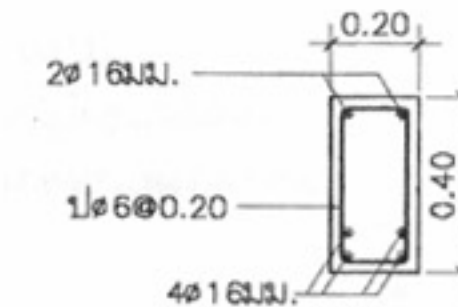


4 - 41:25

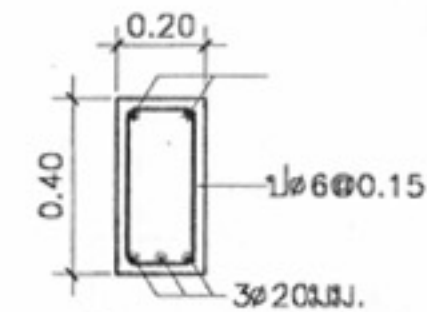


5 - 51:25

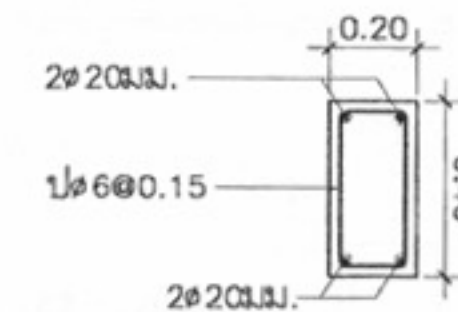


B5A 1:25

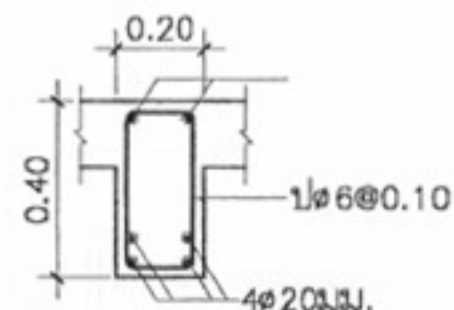


6 - 61:25

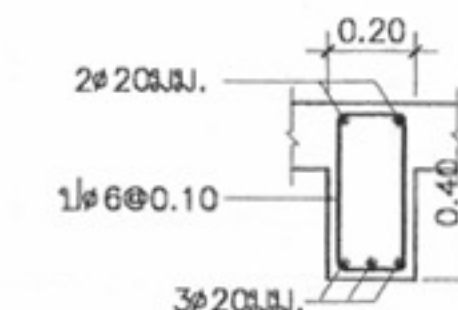

B6A 1:25

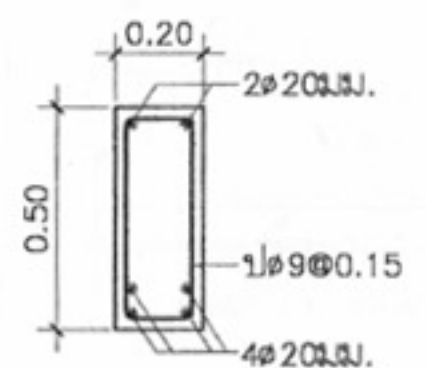

7 - 71:25

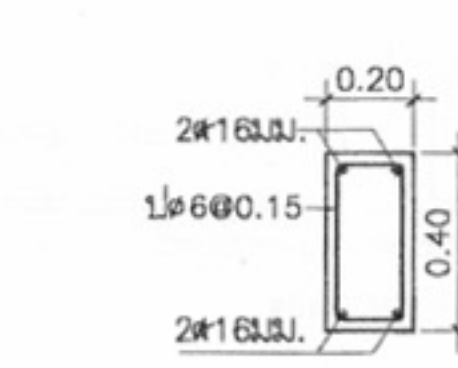

BR 1:25



โครงการแบบอาคารเพื่อประชาชน

ไทยอนุรักษไทย

แบบ

ตึกแถวอนุรักษ 3 ชั้น

สำนักสถาปัตย์กรรม

ผู้ควบคุมการก่อสร้าง

สถาปัตย์กรรม

สถาปนิก

สถาปนิก

สถาปนิก

สถาปนิก

สำนักวิศวกรรมโครงสร้างและระบบ

ผู้ควบคุมการก่อสร้าง

วิศวกรรม

วิศวกร

โครงสร้าง

วิศวกร

วิศวกรรมไฟฟ้า

วิศวกร

และเครื่องกล

วิศวกร

วิศวกรรม

วิศวกร

สุขาภิบาล

วิศวกร

อนุมัติ

(นายสว่าง ศิริคุณ)

อธิบดีกรมโยธาธิการและผังเมือง

แสดงแบบ

แบบขยายการเสริมเหล็ก คาน คสล.

มาตราส่วน 1:100

วัน/เดือน/ปี 21 พ.ย. 2546

เลขที่แบบ ม.บ.462128


แผ่นที่

S-12



จำนวนแผ่น

13



หมายเหตุ แบบที่แสดงอยู่นี้ได้รับการยืมส่วน เพื่อใช้แสดงผลทางหน้าจอเท่านั้น สำหรับแบบที่ใช้ขออนุญาตก่อสร้าง ให้ถ่ายสำเนาจากหนังสือแบบบ้าน

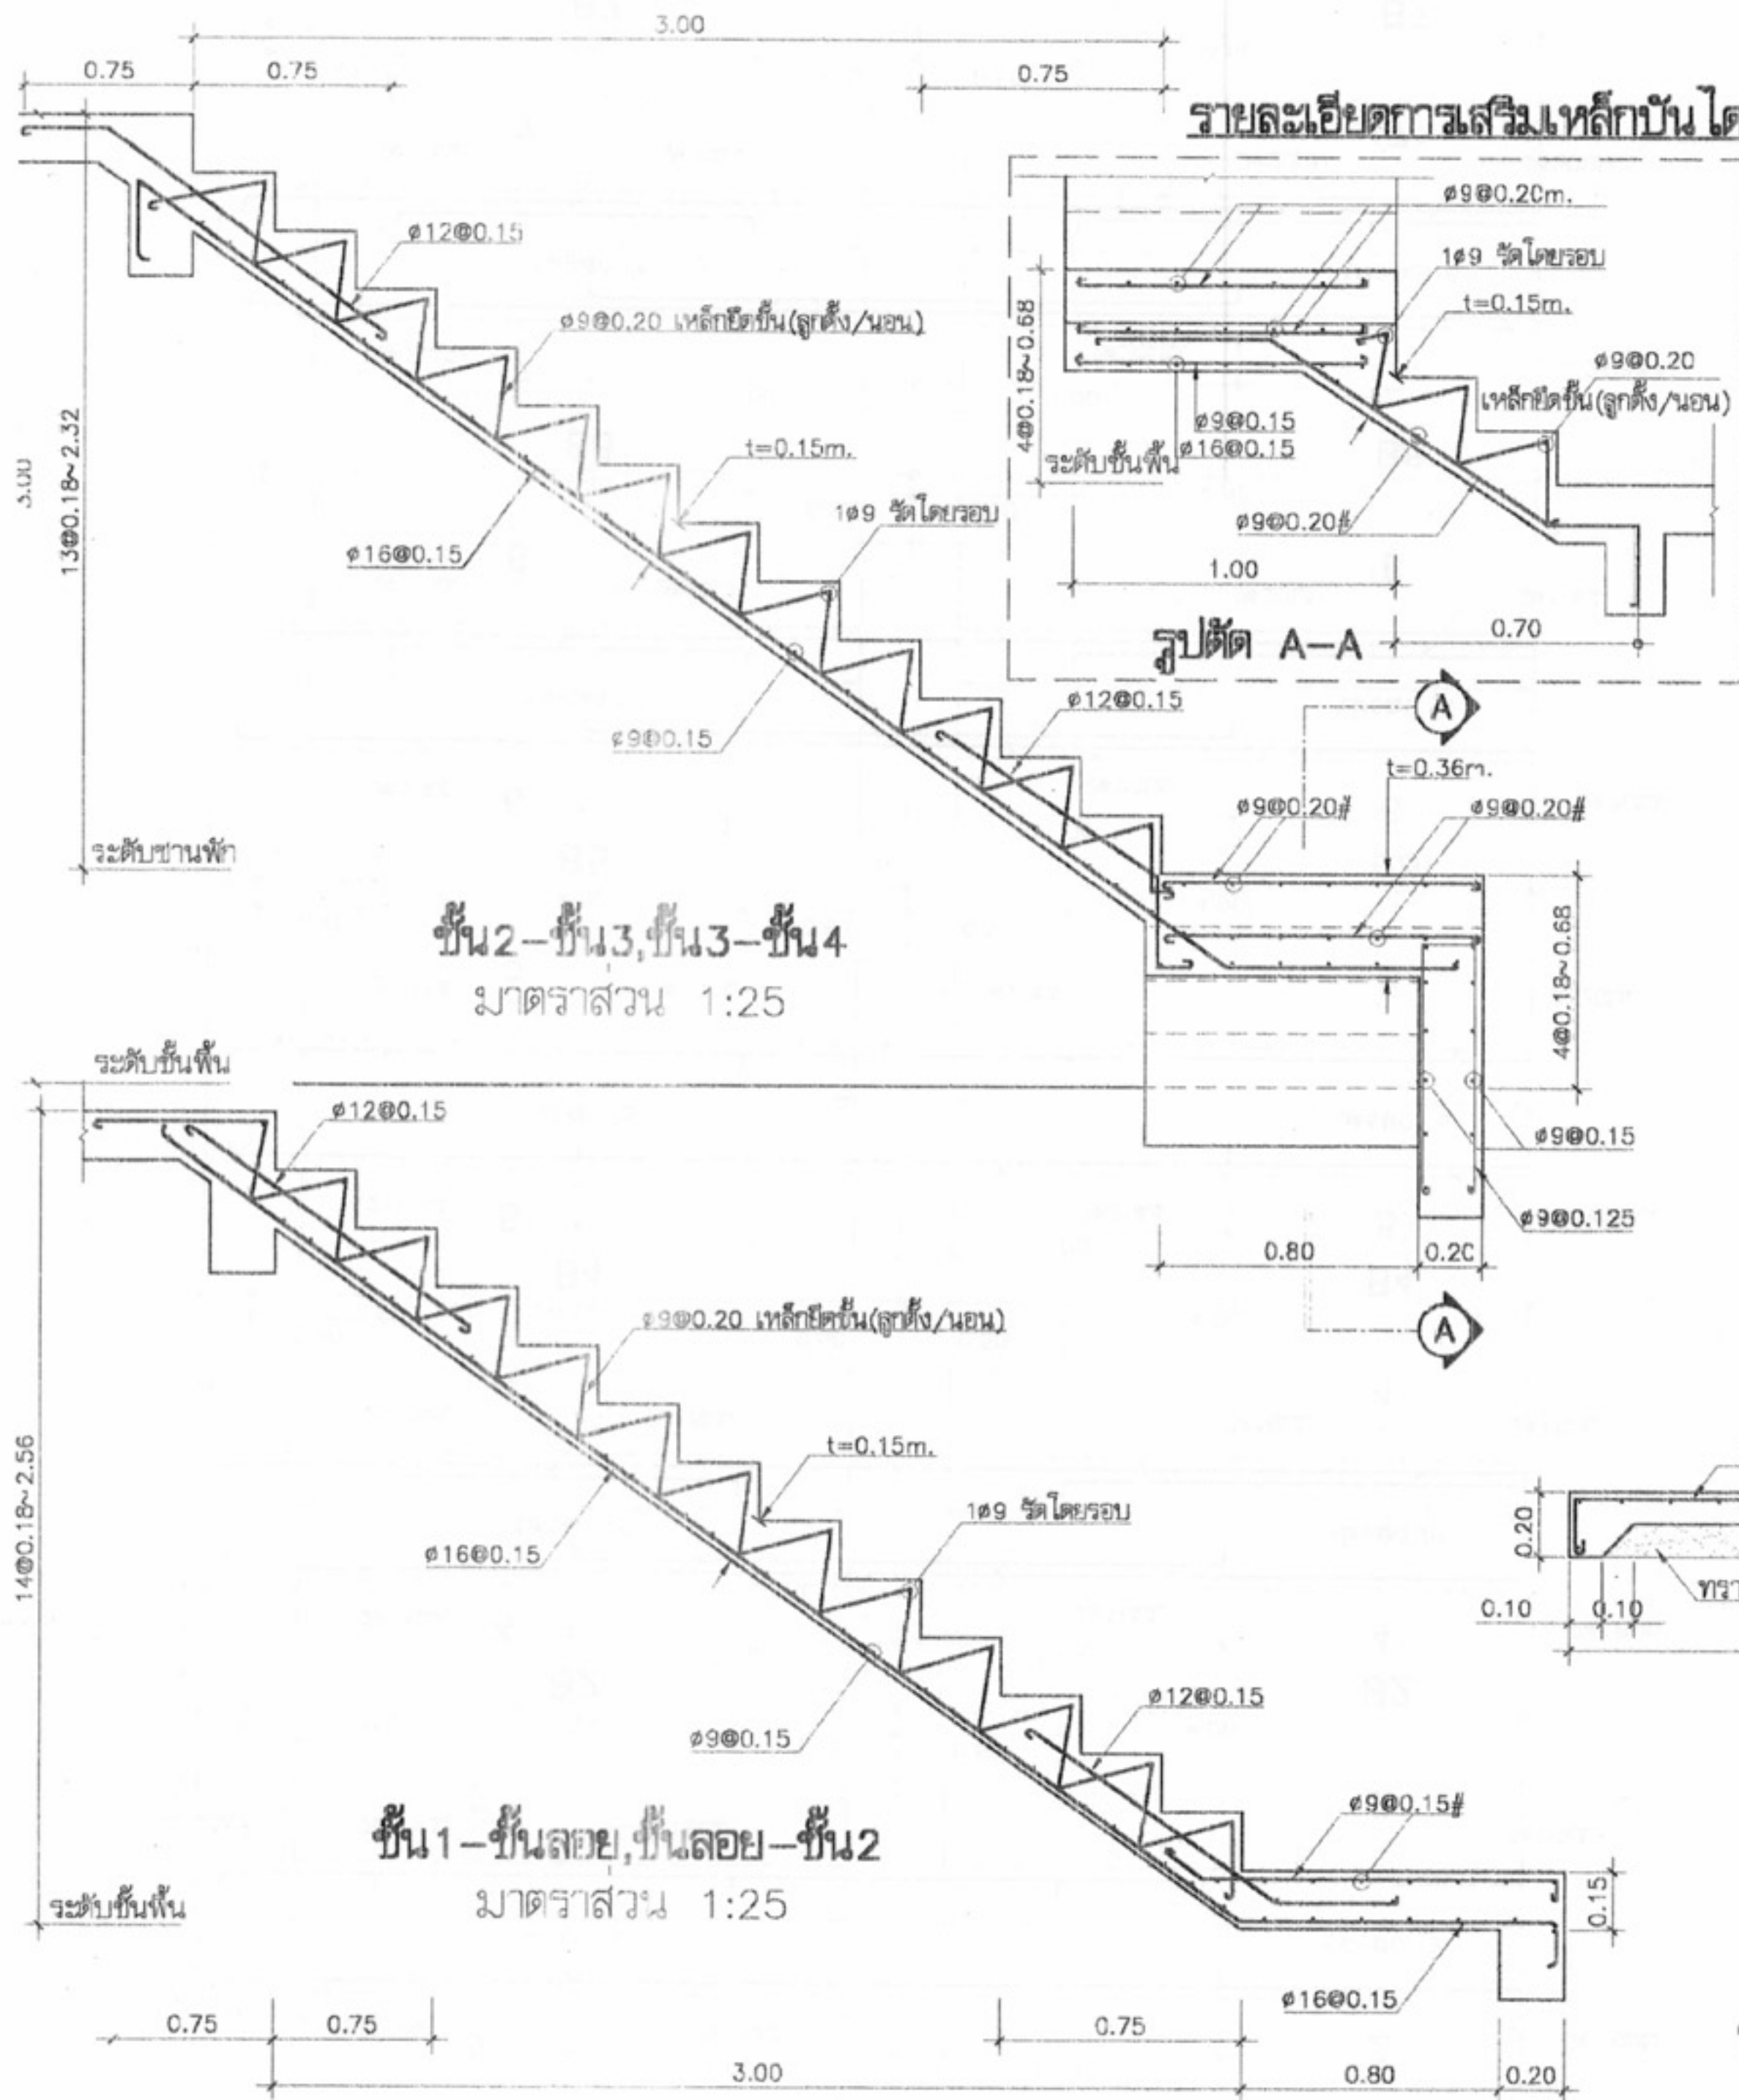

รายละเอียดการเสริมเหล็กบันได

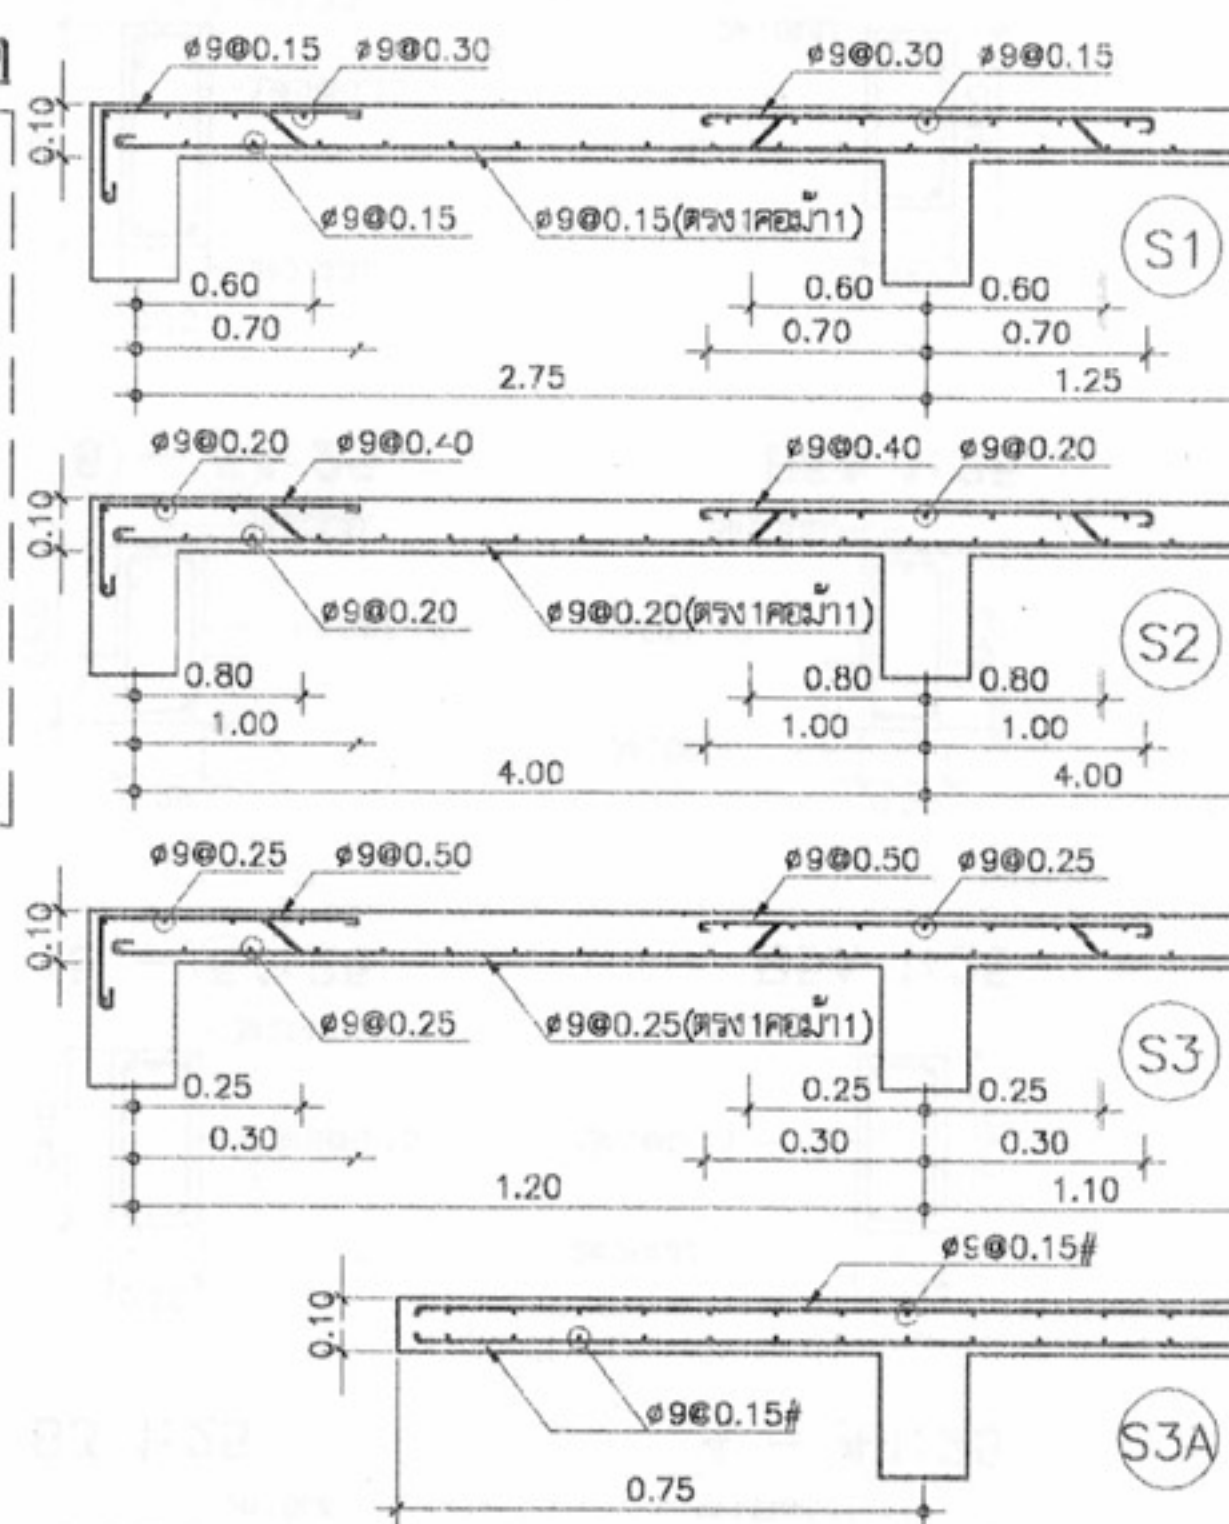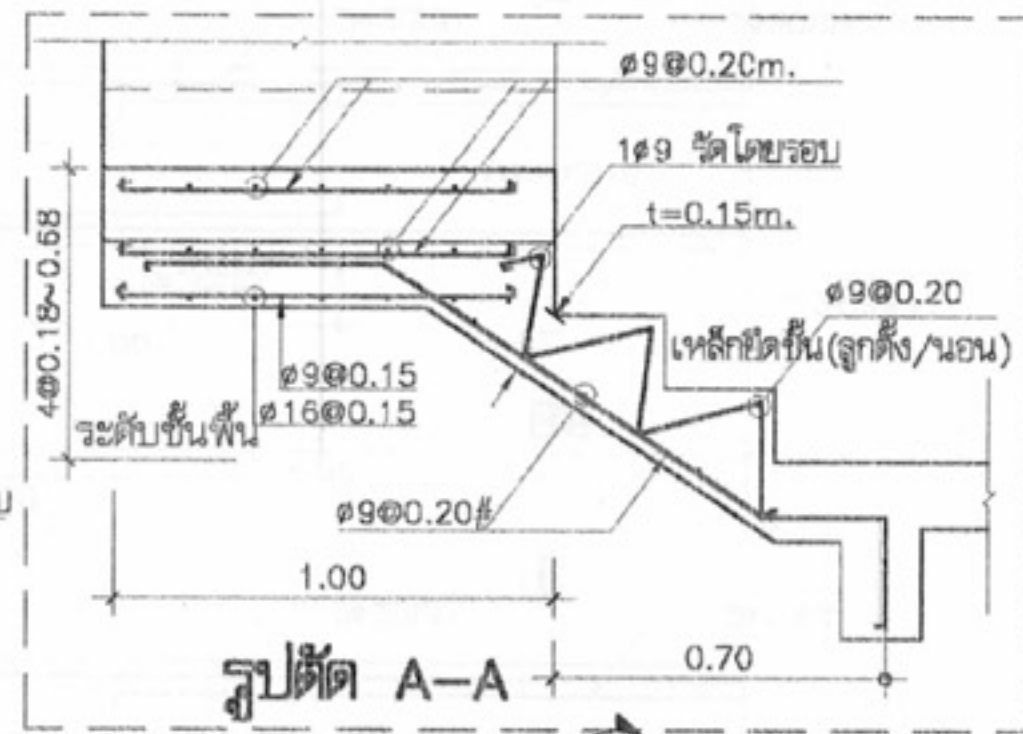

(SP) พื้นสำเร็จรูปที่หลังจากเทคอนกรีตทับหน้าแล้ว
ยังคงมีความสามารถรับน้ำหนักบรรทุก
ได้ไม่น้อยกว่า 300 กก./ม².

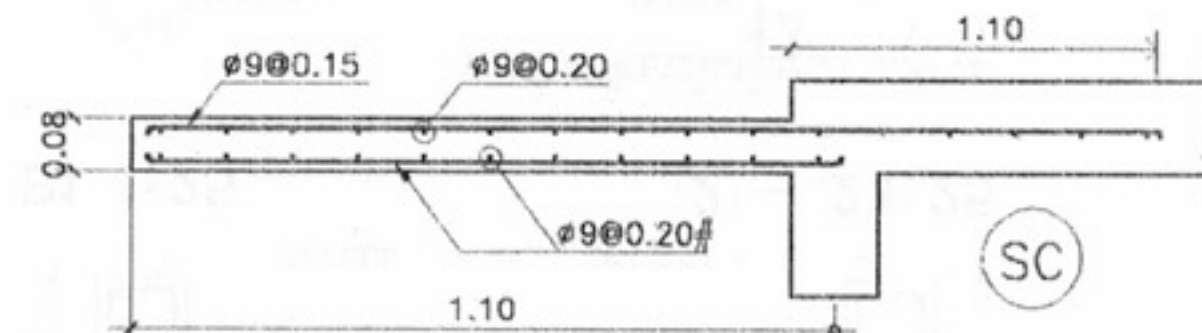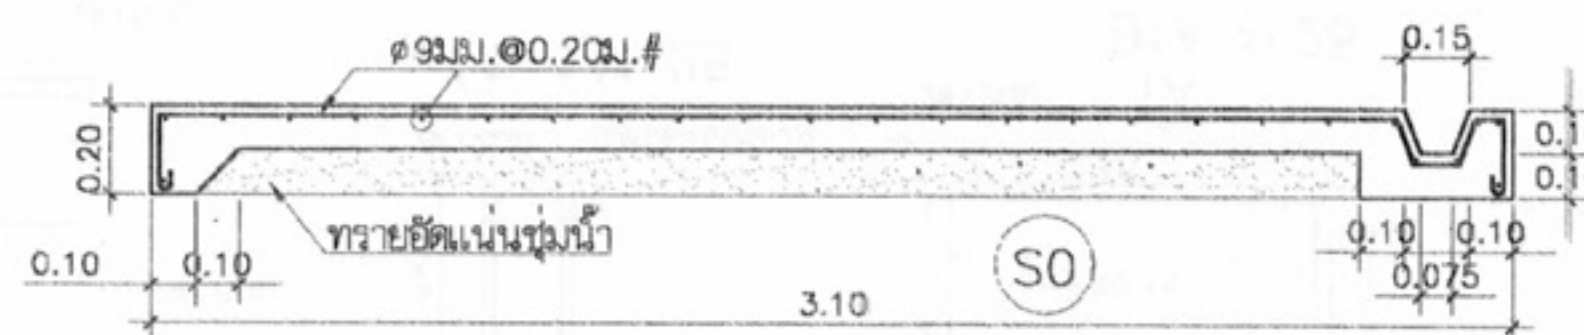

รายละเอียดการเสริมเหล็กพื้น คสล. (รูปตัดทางสั้น)
มาตราส่วน 1:25



โครงการแบบอาคารเพื่อประชาชน
ไทยอนุรักษ์ไทย

แบบ
ดินแถวอนุรักษ์ 3 ชั้น

สำนักสถาปัตย์กรรม
๑๑๖๖

สถาปัตย์กรรม
๑๑๖๖
๑๑๖๖
๑๑๖๖

สำนักวิศวกรรมโครงสร้างและงานระบบ
๑๑๖๖


วิศวกรรม	๑๑๖๖	วิศวกร
โครงสร้าง	๑๑๖๖	วิศวกร
วิศวกรรมไฟฟ้า	๑๑๖๖	วิศวกร
และเครื่องกล	๑๑๖๖	วิศวกร
วิศวกรรม	๑๑๖๖	วิศวกร
สุขาภิบาล	๑๑๖๖	วิศวกร

อนุมัติ
๑๑๖๖
(นายสว่าง ศรีสุคนธ์)
อธิบดีกรมโยธาธิการและผังเมือง

แสดงแบบ
แบบขยายการเสริมเหล็ก พื้น, บันได

มาตราส่วน	1:25
วัน/เดือน/ปี	21 พ.ย. 2546
เลขที่แบบ	ม.บ. 46๒-๑๕๒ 28
แผ่นที่	จำนวนแผ่น
S-13	13

สัญลักษณ์

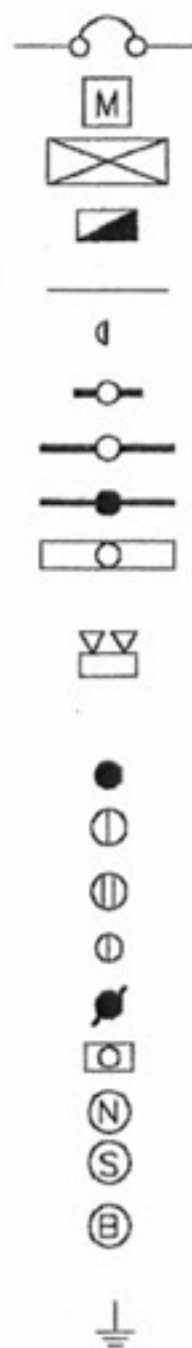

CIRCUIT BREAKER

kWh METER โดยการไฟฟ้าฯ

แผงสวิตช์อัตโนมัติ (MP) ติดผนัง

แผงสวิตช์อัตโนมัติ (LP) ประจําชั้น ติดผนัง

สายที่วิ่งเดินลอยยึดด้วยเข็มขัดรัดสาย ทุกระยะประมาณ 0.10 ม.

ดวงโคมไฟผนัง พร้อมครอบ ACRYLIC หลอด COMPACT FL. 1-9W ติดผนัง

ดวงโคมฟลูออเรสเซนต์ กล่องเหล็กเปื้อนยอย หลอด 1-18 W ติดเพดานหรือผนัง

ดวงโคมฟลูออเรสเซนต์ กล่องเหล็กเปื้อนยอย หลอด 1-36 W ติดเพดานหรือผนัง

ดวงโคมฟลูออเรสเซนต์ ชนิดโซ่ภายนอกอาคาร หลอด 1-36 W ติดผนัง

ดวงโคมฟลูออเรสเซนต์ มีแผ่นสะท้อนแสงพื้นสีขาว (โคมโรงงาน) หลอด 2-36 W ติดเพดาน

สูงจากพื้นประมาณ 3.50 ม.

ดวงโคมไฟฟ้าฉุกเฉิน DC หลอด HALOGEN 2-35W พร้อม CHARGER และ SEALED LEAD ACID

BATTERY 14 Ah ต่ําจากเพดาน 0.20 ม.

สวิตช์เดี่ยว ขนาด 16A-250V ติดผนังเรียบผนังหรือข้างเสาสูง 1.30 ม.

เดีวรับเดี่ยวมีขาติน ขนาด 16A-250V ติดผนังเรียบผนังหรือข้างเสาสูงจากเพดาน 0.20 ม.

เดีวรับคู่ ขนาด 16A-250V แบบ UNIVERSAL ชนิดมีขาตินและขาตินรับ

ติดผนังเรียบผนังหรือข้างเสาสูงจากพื้น 0.50 ม.

สวิตช์สามทาง ขนาด 16A-250V ติดผนังเรียบผนังหรือข้างเสาสูง 1.30 ม.

สวิตช์กดกระดิ่ง ติดผนังสูงจากพื้น 1.30 ม. (นอกอาคารให้ใช้ชนิดกันน้ำ)

กระดิ่งแบบ DUTONE ติดผนัง สูงจากพื้น 2.00 ม.

อุปกรณ์ตรวจจํับควัน ทำงานด้วยแบตเตอรี่ (มีทั้งส่วนตรวจจํับและแจ้งเหตุอยู่ส่วนเดียวกัน) ติดเพดาน

กระดิ่ง สำหรับระบบแจ้งเหตุเพลิงไหม้ ความดังไม่ต่ำกว่า 80 db


(หมายเหตุ ระบบแจ้งเหตุเพลิงไหม้ติดตั้งเมื่อมีผู้อยู่อาศัย)

หลักสายดินทองแดง ขนาด ๑5/8 นิ้ว ยาว 2.40 เมตร

รายละเอียด

- ในการติดตั้ง ผู้รับจ้างต้องปฏิบัติตามกฎระเบียบข้อบังคับของการไฟฟ้า
- วัสดุอุปกรณ์ที่ใช้
 - แผงสวิตช์อัตโนมัติเป็นผลิตภัณฑ์ของ SQUARE D, ABB, MEM, CLIPSAL, TICINO, SIEMENS, MG, HANGER
 - CIRCUIT BREAKER เป็นผลิตภัณฑ์ของ SQUARE D, ABB, MEM, CLIPSAL, TICINO, SIEMENS, MG, HANGER
 - ดวงโคมไฟฟ้าเป็นผลิตภัณฑ์ภายในประเทศที่มีเครื่องหมายการค้า โดยมีอุปกรณ์ประกอบดังนี้
 - หลอดฟลูออเรสเซนต์ มอก.236-2533
 - ขั้วรับหลอดและขั้วรับสํตภาเคอร์ มอก.344-2530
 - สํตภาเคอร์ มอก.183-2528
 - บัลลาสต์ มอก.23-2521
 - สายไฟฟ้าเป็นผลิตภัณฑ์ มอก.11-2531
 - สวิตช์และเดีวรับไฟฟ้า เป็นผลิตภัณฑ์ของ NATIONAL, ABB, TICINO, CLIPSAL
- หากมิได้กำหนดไว้เป็นอย่างอื่น ชนิดและขนาดของสายไฟฟ้าให้ใช้ดังนี้
 - สายวงจรร้อยแสงสว่าง ใช้สาย 2x2.5 sq.mm. VAF.
 - สายแยกจากสวิตช์เข้าดวงโคม สายระหว่างดวงโคม ใช้สาย 2x1.5 sq.mm. VAF.
 - สายวงจรรับไฟฟ้า ใช้สาย 2x2.5/G1.5 VAF-GRD
 - สายบ่อน สายประธาน ขนาดตามแบบ

to MP

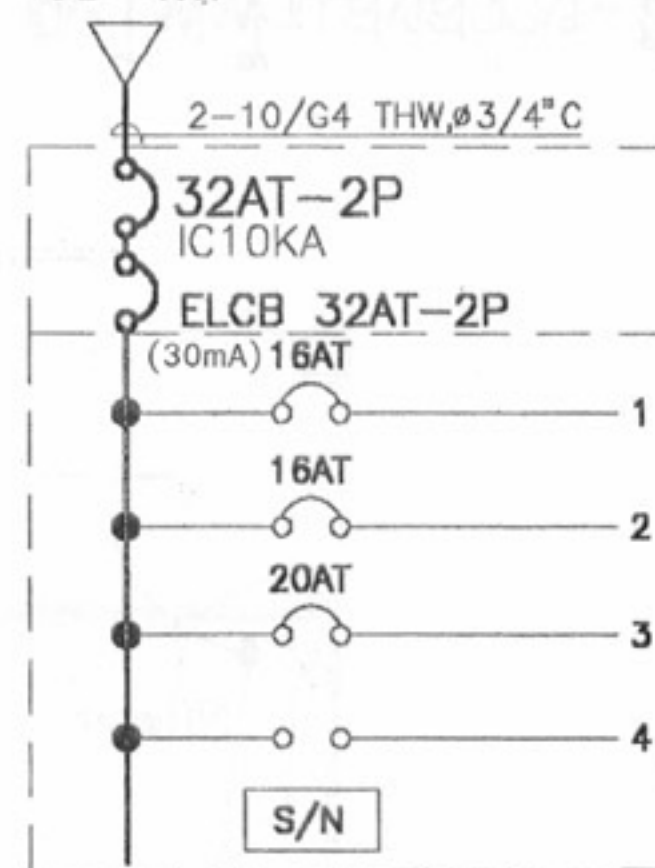

แสงสว่าง


เดีวรับ

เครื่องปรับอากาศ

ว่าง

แผงสวิตช์ควบคุม L1, L2, L3

to kWh

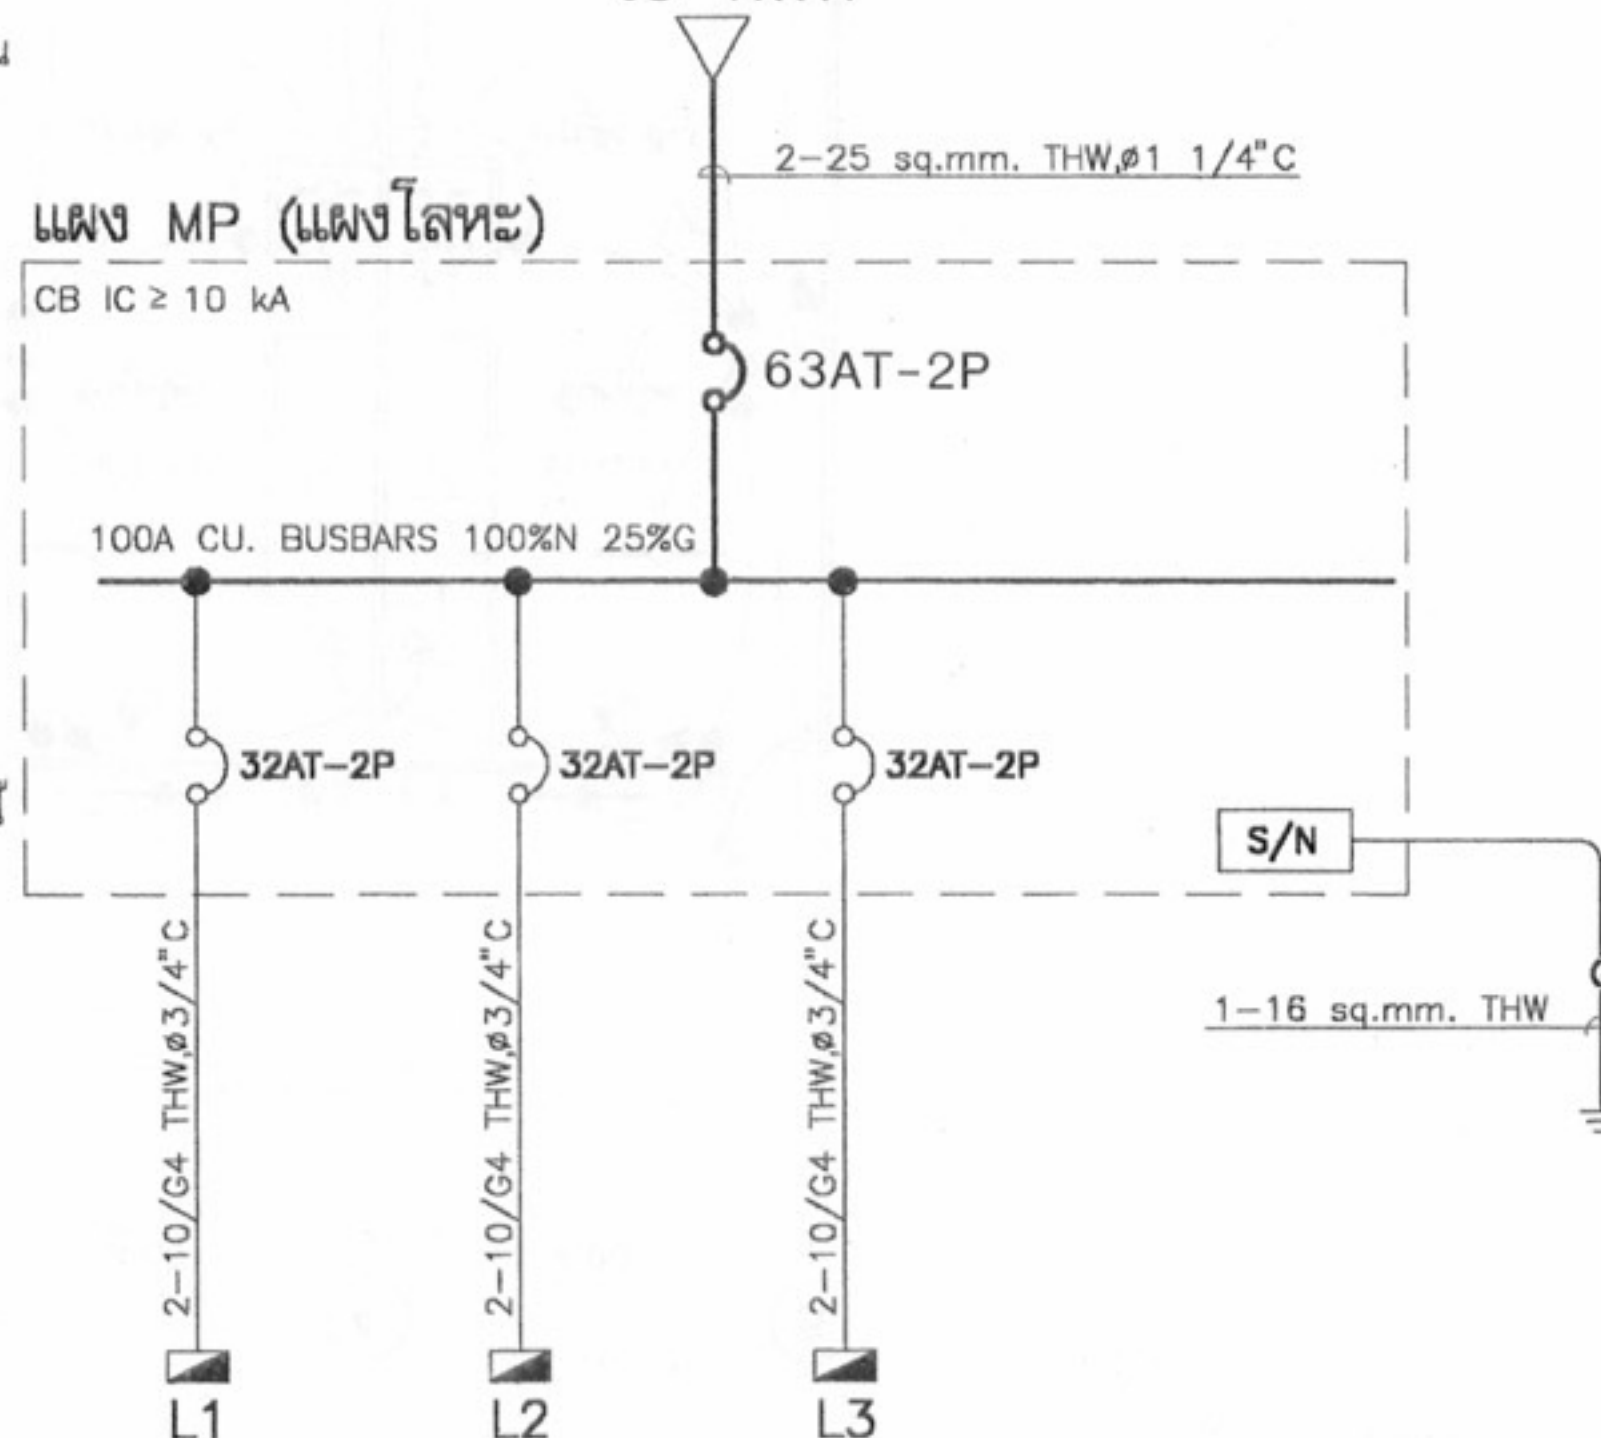

SINGLE LINE DIAGRAM FOR MP



โครงการแบบอาคารเพื่อประชาชน

ไทยอนุรักษไทย

แบบ

ดินแถวอนุรักษ 3 ชั้น

สำนักสถาปัตย์กรรม

11-11-11

สถาปัตย์กรรม

สถาปัตย์

สถาปัตย์

สถาปัตย์

สถาปัตย์

สำนักวิศวกรรมโครงสร้างและงานระบบ

11-11-11

วิศวกรรม

วิศวกรรม

โครงสร้าง

วิศวกรรม

วิศวกรรมไฟฟ้า

วิศวกรรม

และเครื่องกล

วิศวกรรม

วิศวกรรม

วิศวกรรม

สุขาภิบาล

วิศวกรรม

อนุมัติ

11-11-11

(นายสว่าง ศรีสุข)

อธิบดีกรมโยธาธิการและผังเมือง

แสดงแบบ

สัญลักษณ์,รายละเอียด,DIAGRAM

มาตราส่วน

1:100

วัน/เดือน/ปี

21 พ.ย. 2546

เลขที่แบบ

ม.บ.462128

แผ่นที่

E-01

จำนวนแผ่น

6

หมายเหตุ แบบที่แสดงอยู่นี้ได้รับการย่อด่วน เพื่อใช้แสดงผลทางหน้าจอเท่านั้น สำหรับแบบที่ใช้ขออนุญาตก่อสร้าง ให้ถ่ายสำเนาจากหนังสือแบบบ้าน



โครงการแบบอาคารเพื่อประชาชน

ไทยอนุรักษไทย

แบบ

ดินแถวอนุรักษ 3 ชั้น

สำนักสถาปัตย์กรรม

ผู้ควบคุมการก่อสร้าง

สถาปัตย์กรรม

สถาปนิก

สถาปนิก

สถาปนิก

สถาปนิก

สำนักวิศวกรรมโครงสร้างและงานระบบ

ผู้ควบคุมการก่อสร้าง

วิศวกรรม

วิศวกร

โครงสร้าง

วิศวกร

วิศวกรรมไฟฟ้า

วิศวกร

และเครื่องกล

วิศวกร

วิศวกรรม

วิศวกร

สุขาภิบาล

วิศวกร

อนุมัติ

(นายสว่าง ศรีสุคนธ์)

อธิบดีกรมโยธาธิการและผังเมือง

แสดงแบบ

แปลนไฟฟ้า ชั้นที่ 1

มาตราส่วน

1:100

วัน/เดือน/ปี

21 พ.ย. 2546

เลขที่แบบ


ม.บ.462128

แผ่นที่

E-02

จำนวนแผ่น


6

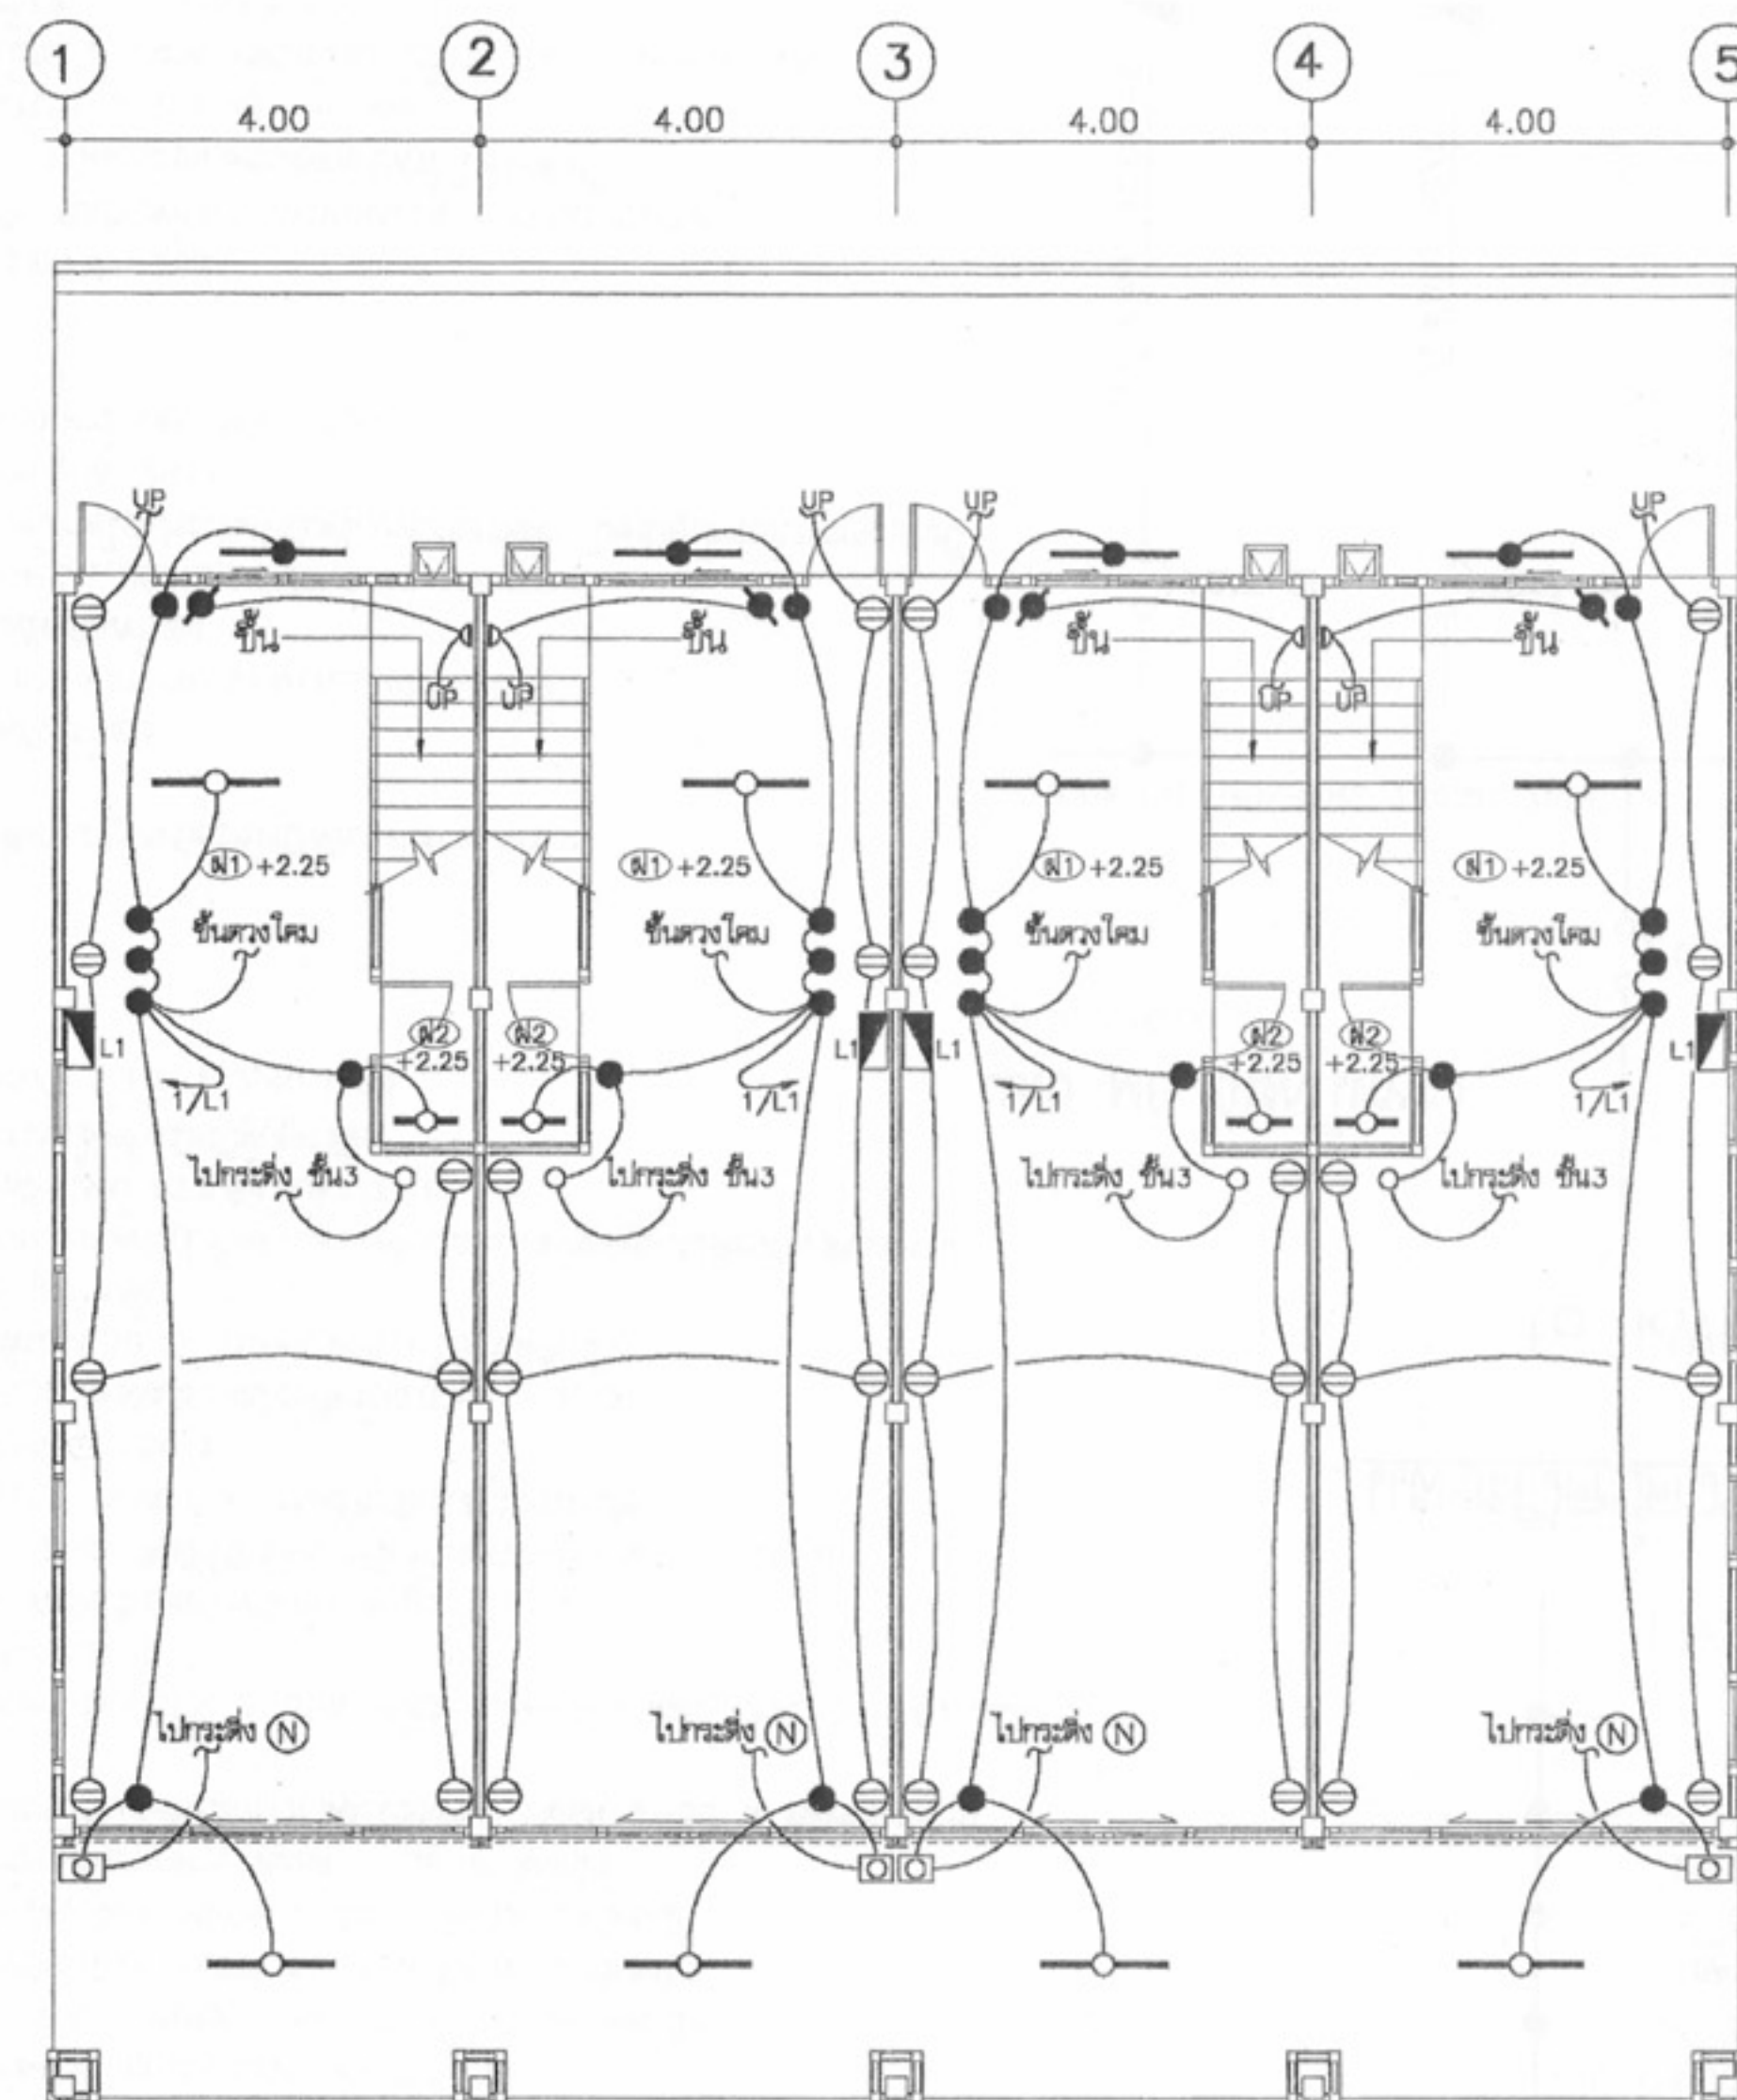

ผังไฟฟ้าแสงสว่าง-สื่อสาร ชั้นที่ 1

มาตราส่วน 1:100

หมายเหตุ แบบที่แสดงอยู่นี้ได้รับการยืมส่วน เพื่อใช้แสดงผลทางหน้าจอเท่านั้น สำหรับแบบที่ใช้ขออนุญาตก่อสร้าง ให้ถ่ายสำเนาจากหนังสือแบบบ้าน

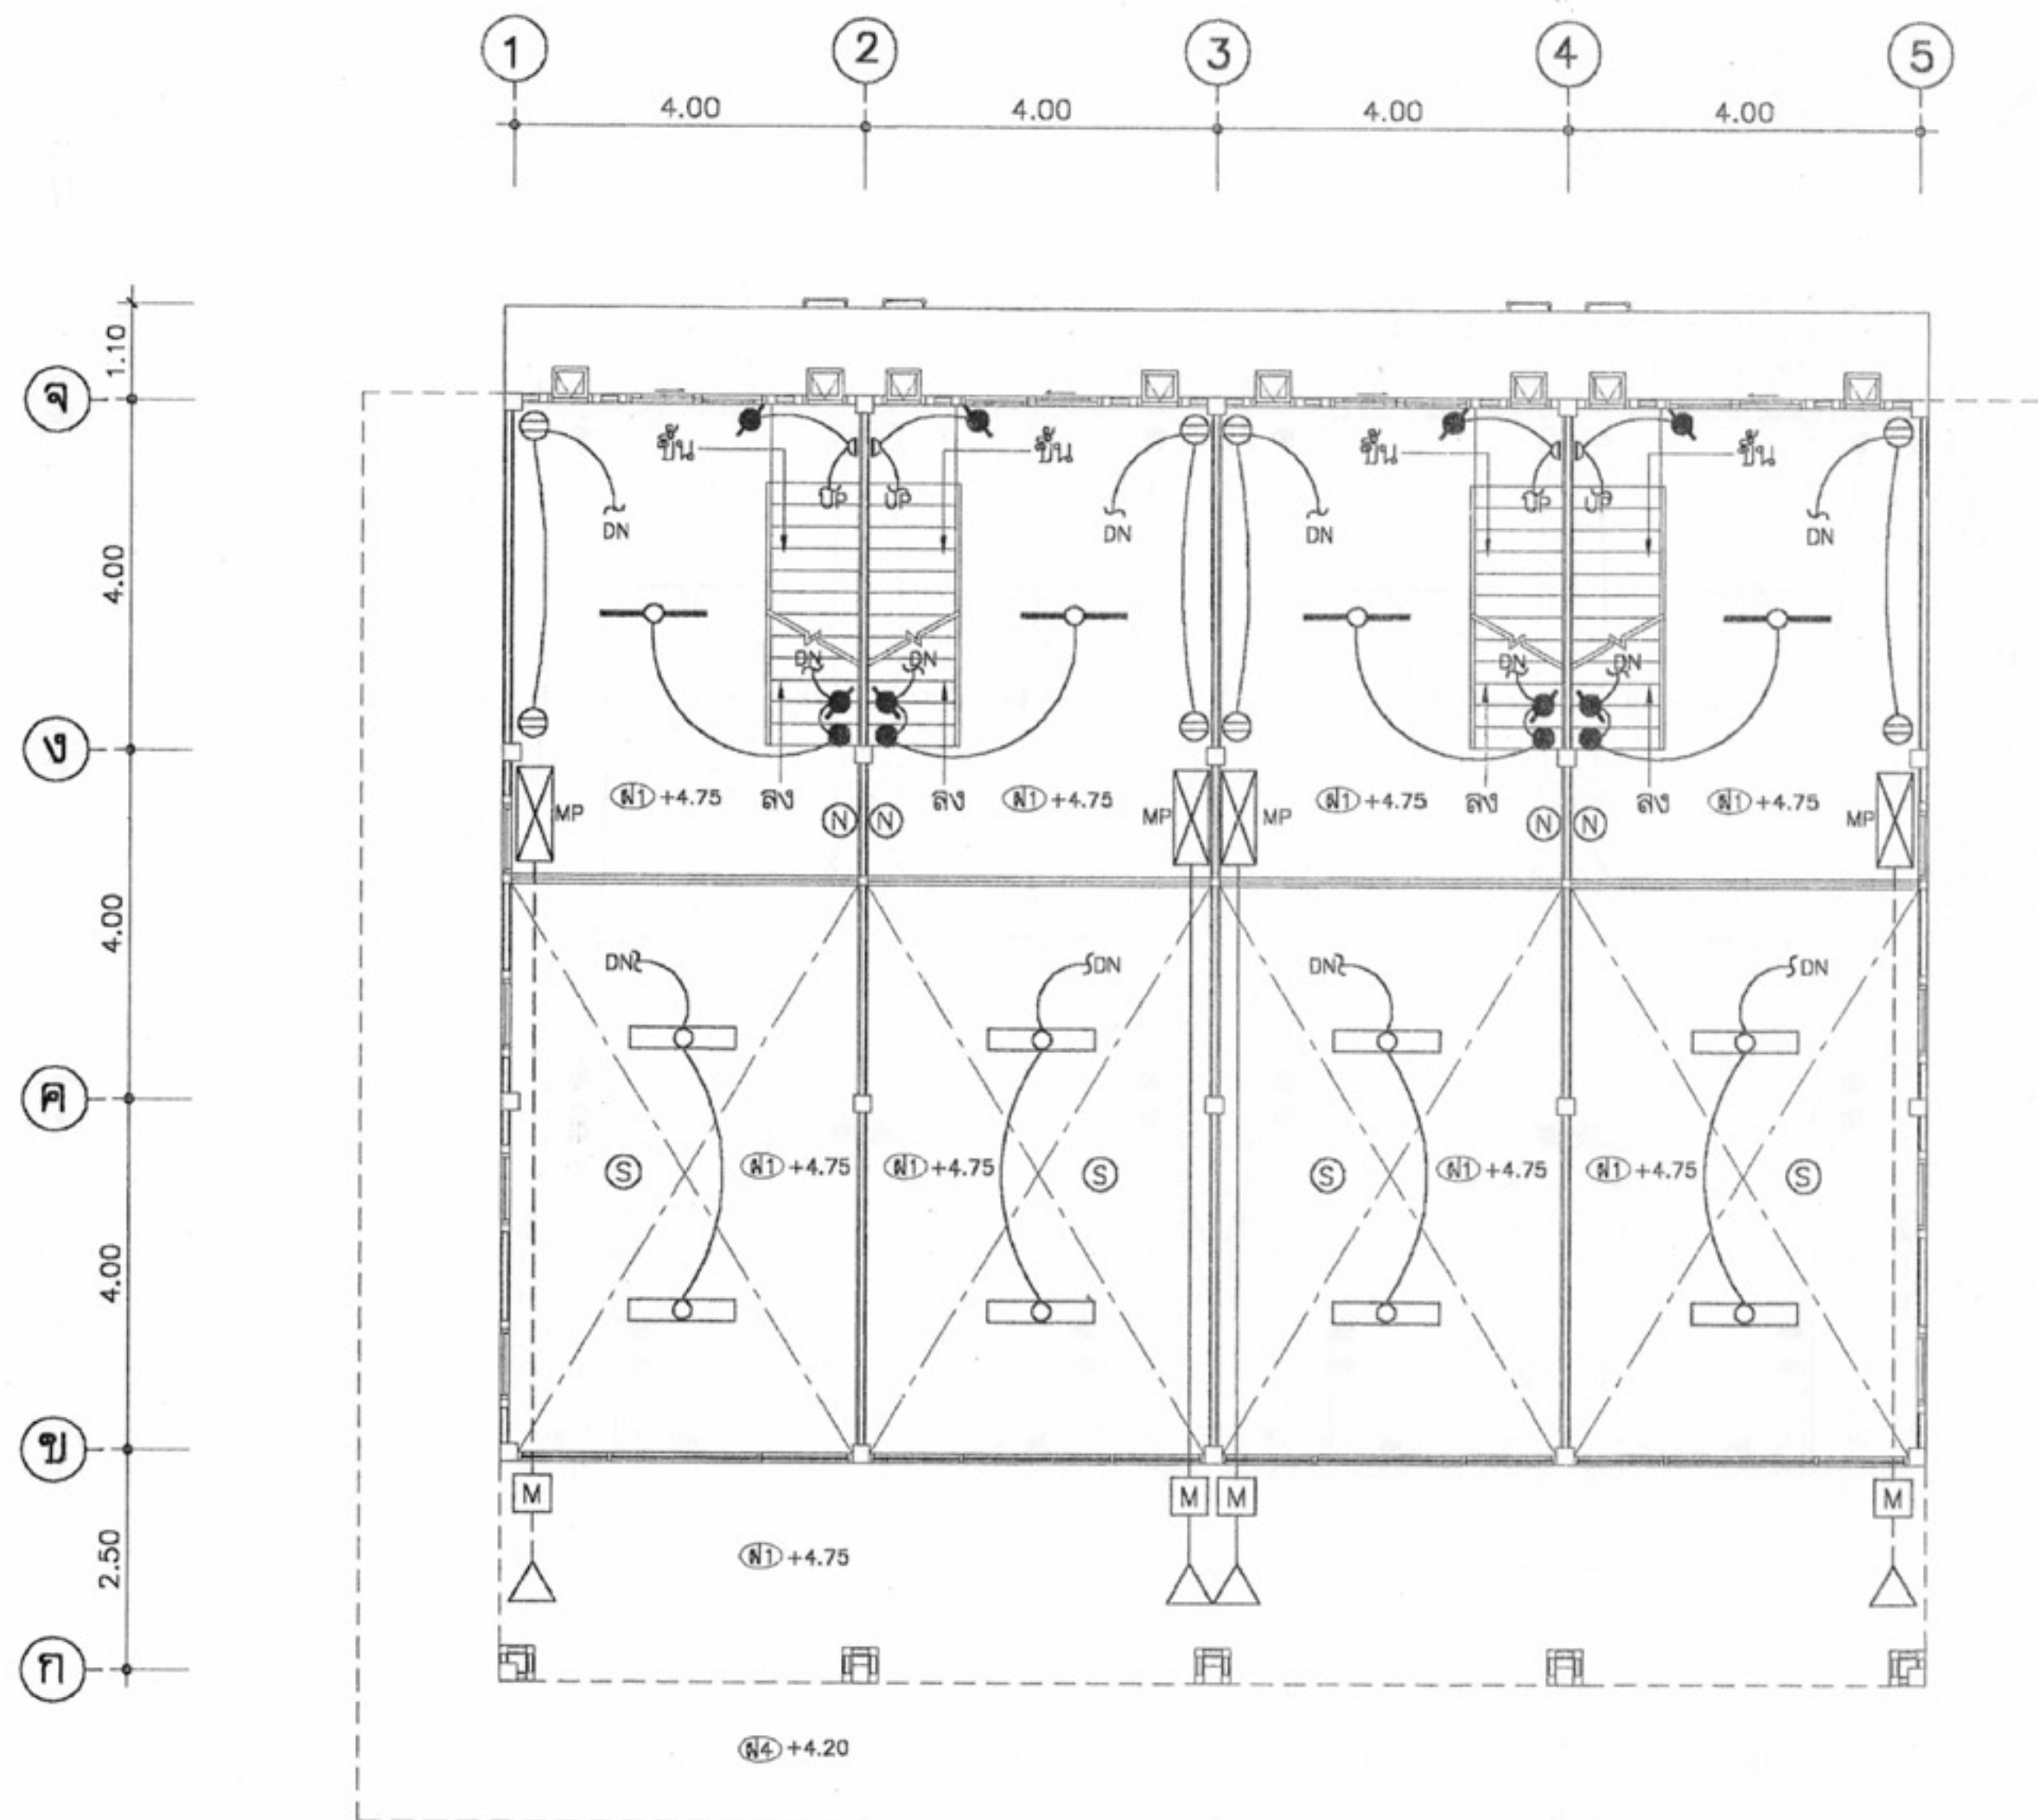

ผังไฟฟ้าแสงสว่าง-สื่อสาร ชั้นลอย
มาตราส่วน 1:100



โครงการแบบอาคารเพื่อประชาชน
ไทยอนุรักษไทย

แบบ

ดินแดนอนุรักษ 3 ชั้น

สำนักสถาปัตยกรรม

ผู้อำนวยการสำนัก

สถาปัตยกรรม

สถาปนิก

สถาปนิก

สถาปนิก

สถาปนิก

สำนักวิศวกรรมโครงสร้างและงานระบบ

ผู้อำนวยการสำนัก

วิศวกรรม

วิศวกร

โครงสร้าง

วิศวกร

วิศวกรรมไฟฟ้า

วิศวกร

และเครื่องกล

วิศวกร

วิศวกรรม

วิศวกร

สุขาภิบาล

วิศวกร

อนุมัติ

(นายสว่าง ศรีสุคนธ์)

อธิบดีกรมโยธาธิการและผังเมือง

แสดงแบบ

แปลนไฟฟ้า ชั้นลอย

มาตราส่วน

1:100

วัน/เดือน/ปี

21 พ.ย. 2546

เลขที่แบบ

ม.บ.462128


แผ่นที่

จำนวนแผ่น











E-03

6


หมายเหตุ แบบที่แสดงอยู่นี้ได้รับการยืมส่วน เพื่อใช้แสดงผลทางหน้าจอเท่านั้น สำหรับแบบที่ใช้ขออนุญาตก่อสร้าง ให้ถ่ายสำเนาจากหนังสือแบบบ้าน

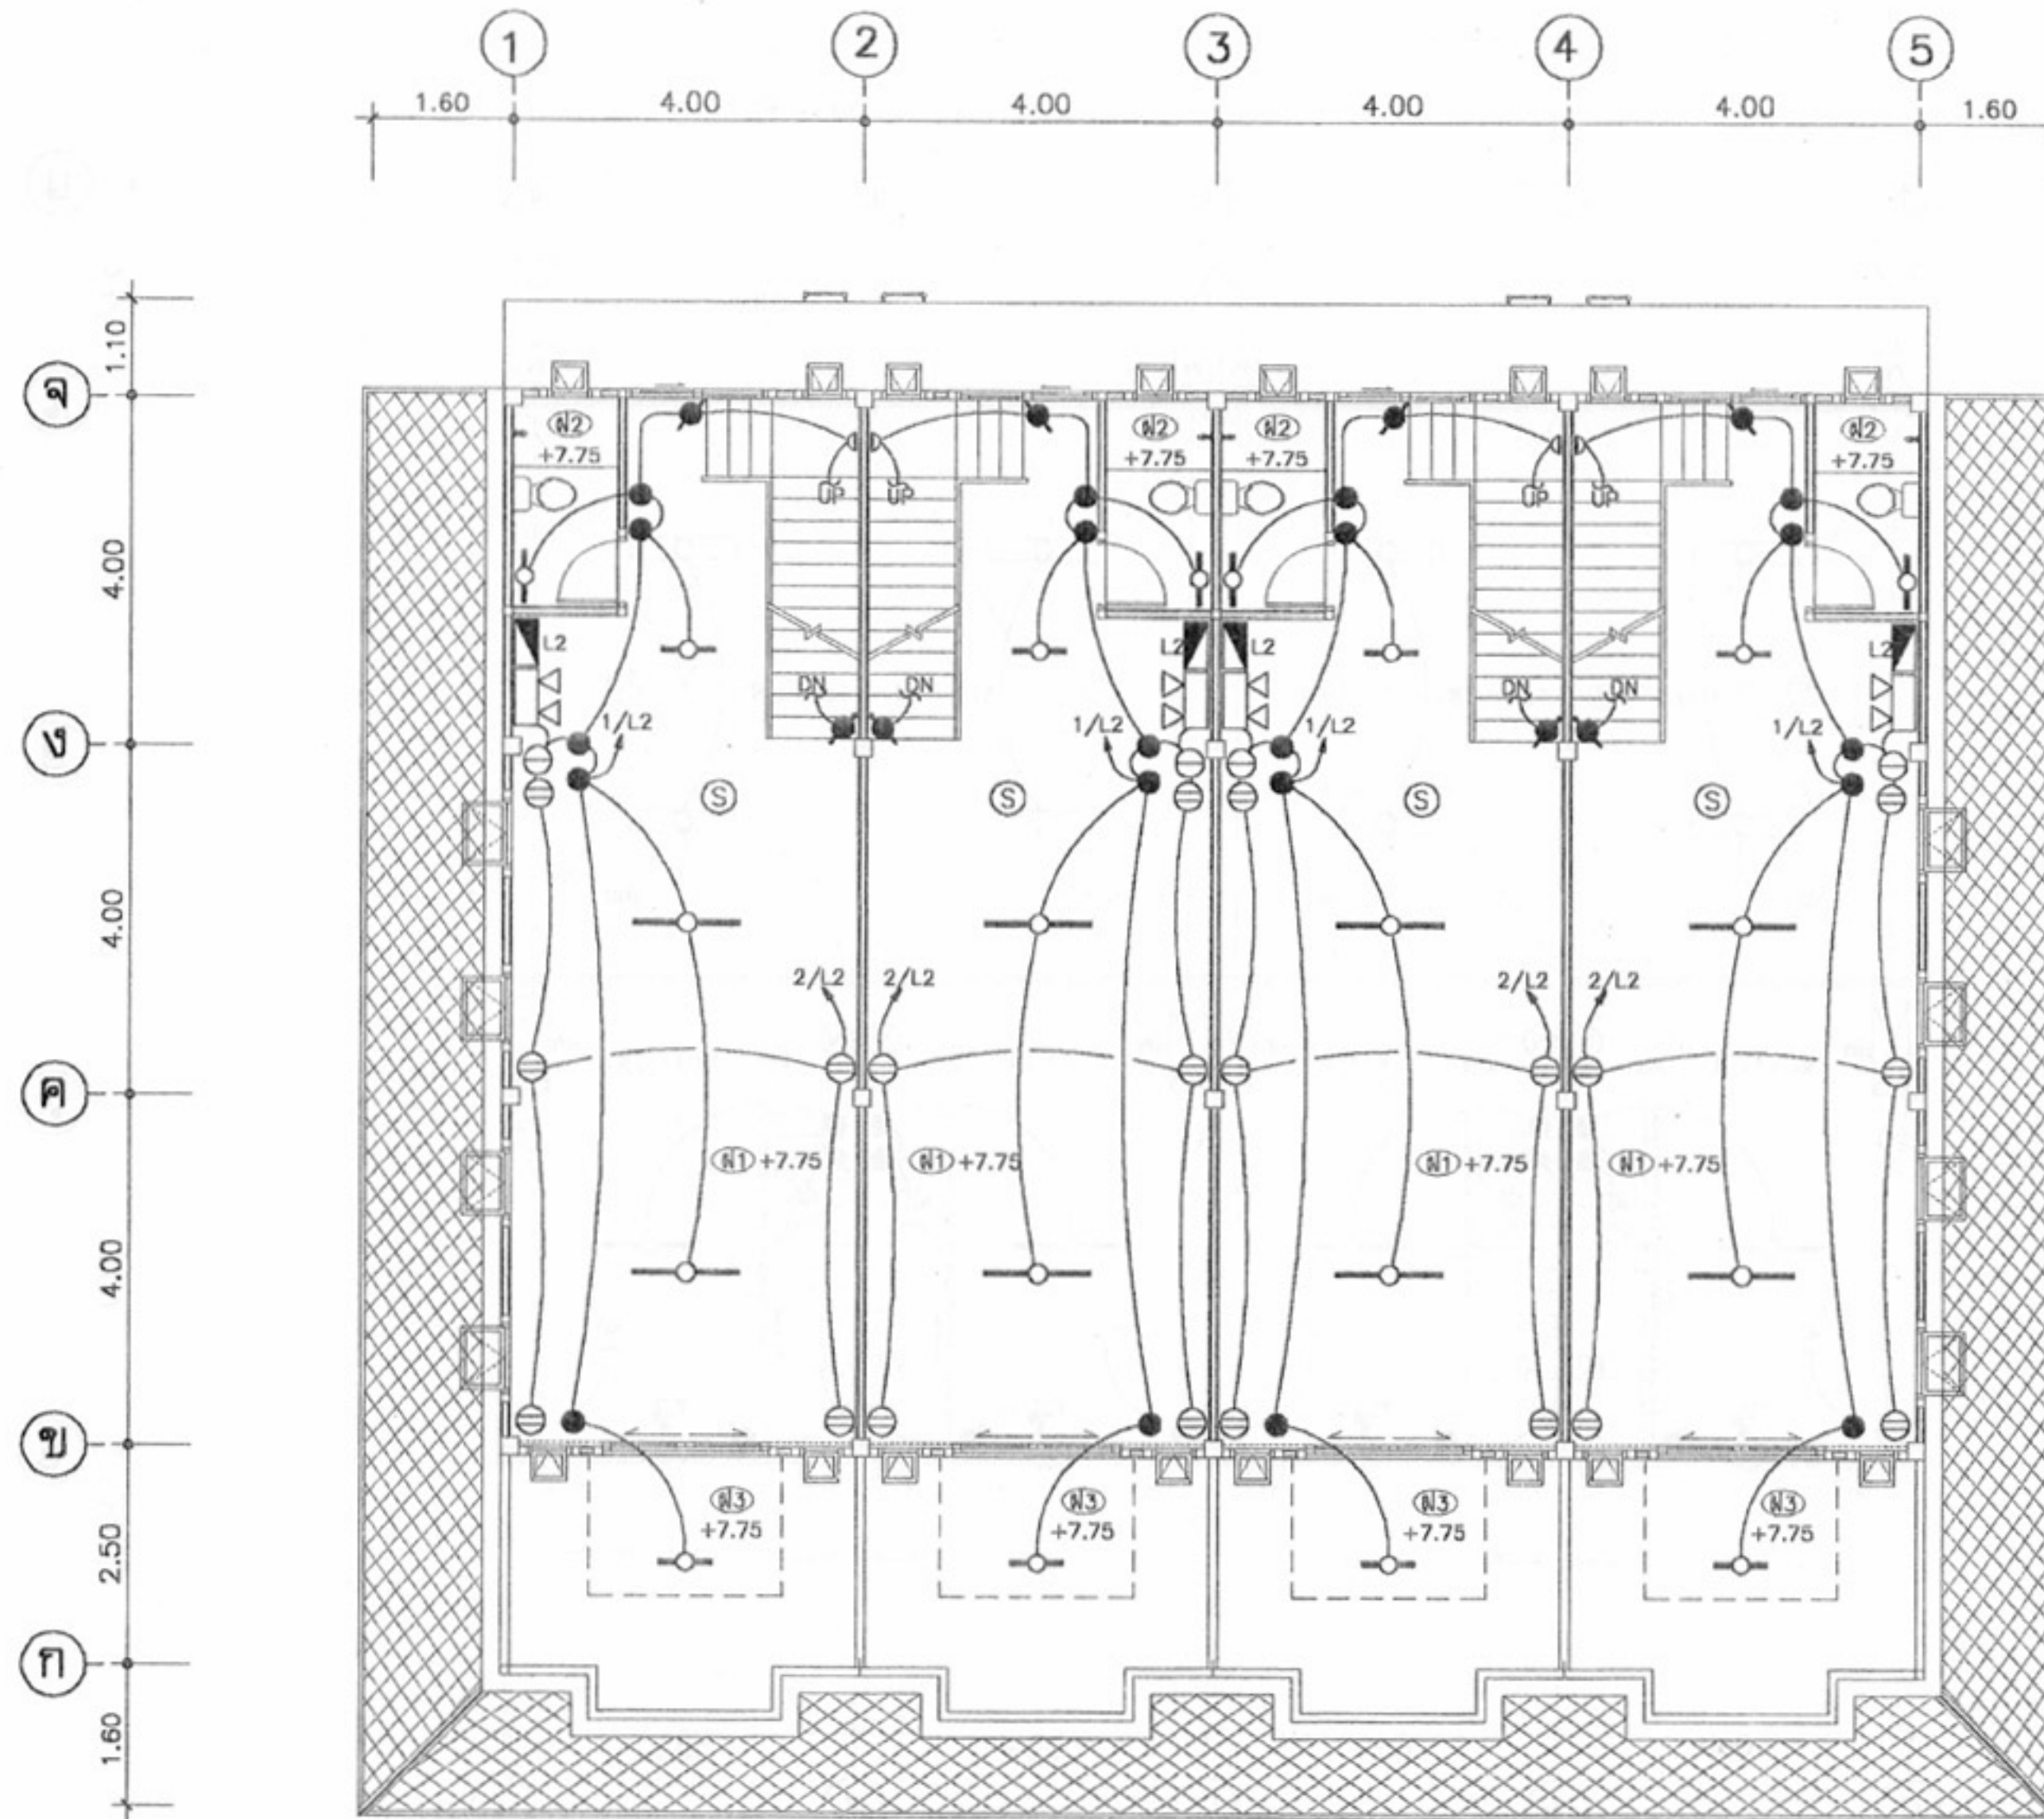









ผังไฟฟ้าแสงสว่าง-สื่อสาร ชั้นที่ 2
มาตราส่วน 1:100

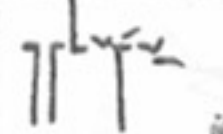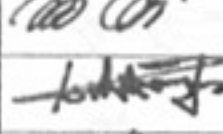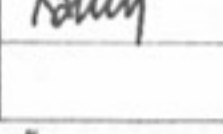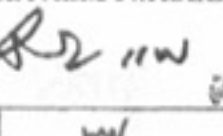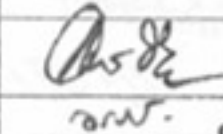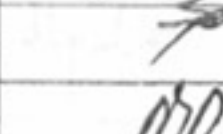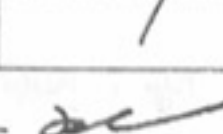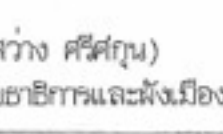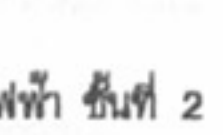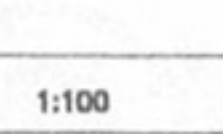	
โครงการแบบอาคารเพื่อประชาชน ไทยอนุรักษไทย	
แบบ ดินแถวอนุรักษ์ 3 ชั้น	
สำนักสถาปัตย์กรรม	 ผู้ออกแบบสถาปัตย์
สถาปัตย์กรรม	 สถาปัตย์
สถาปัตย์กรรม	 สถาปัตย์
สถาปัตย์กรรม	 สถาปัตย์
สำนักวิศวกรรม	 ผู้ออกแบบวิศวกรรม
วิศวกรรม	 วิศวกร
วิศวกรรมไฟฟ้า	 วิศวกร
วิศวกรรมเครื่องกล	 วิศวกร
วิศวกรรม	 วิศวกร
อนุมัติ	 (นายสว่าง ศรีสุข) อธิบดีกรมโยธาธิการและผังเมือง
แสดงแบบ แปลนไฟฟ้า ชั้นที่ 2	
มาตรฐาน	1:100
วันที่/เดือน/ปี	21 พ.ย. 2546
เลขที่แบบ	ม.บ.462128
แผ่นที่	E-04
จำนวนแผ่น	6


หมายเหตุ แบบที่แสดงอยู่นี้ได้รับการยืมส่วน เพื่อใช้แสดงผลทางหน้าจอเท่านั้น สำหรับแบบที่ใช้ขออนุญาตก่อสร้าง ให้ถ่ายสำเนาจากหนังสือแบบบ้าน

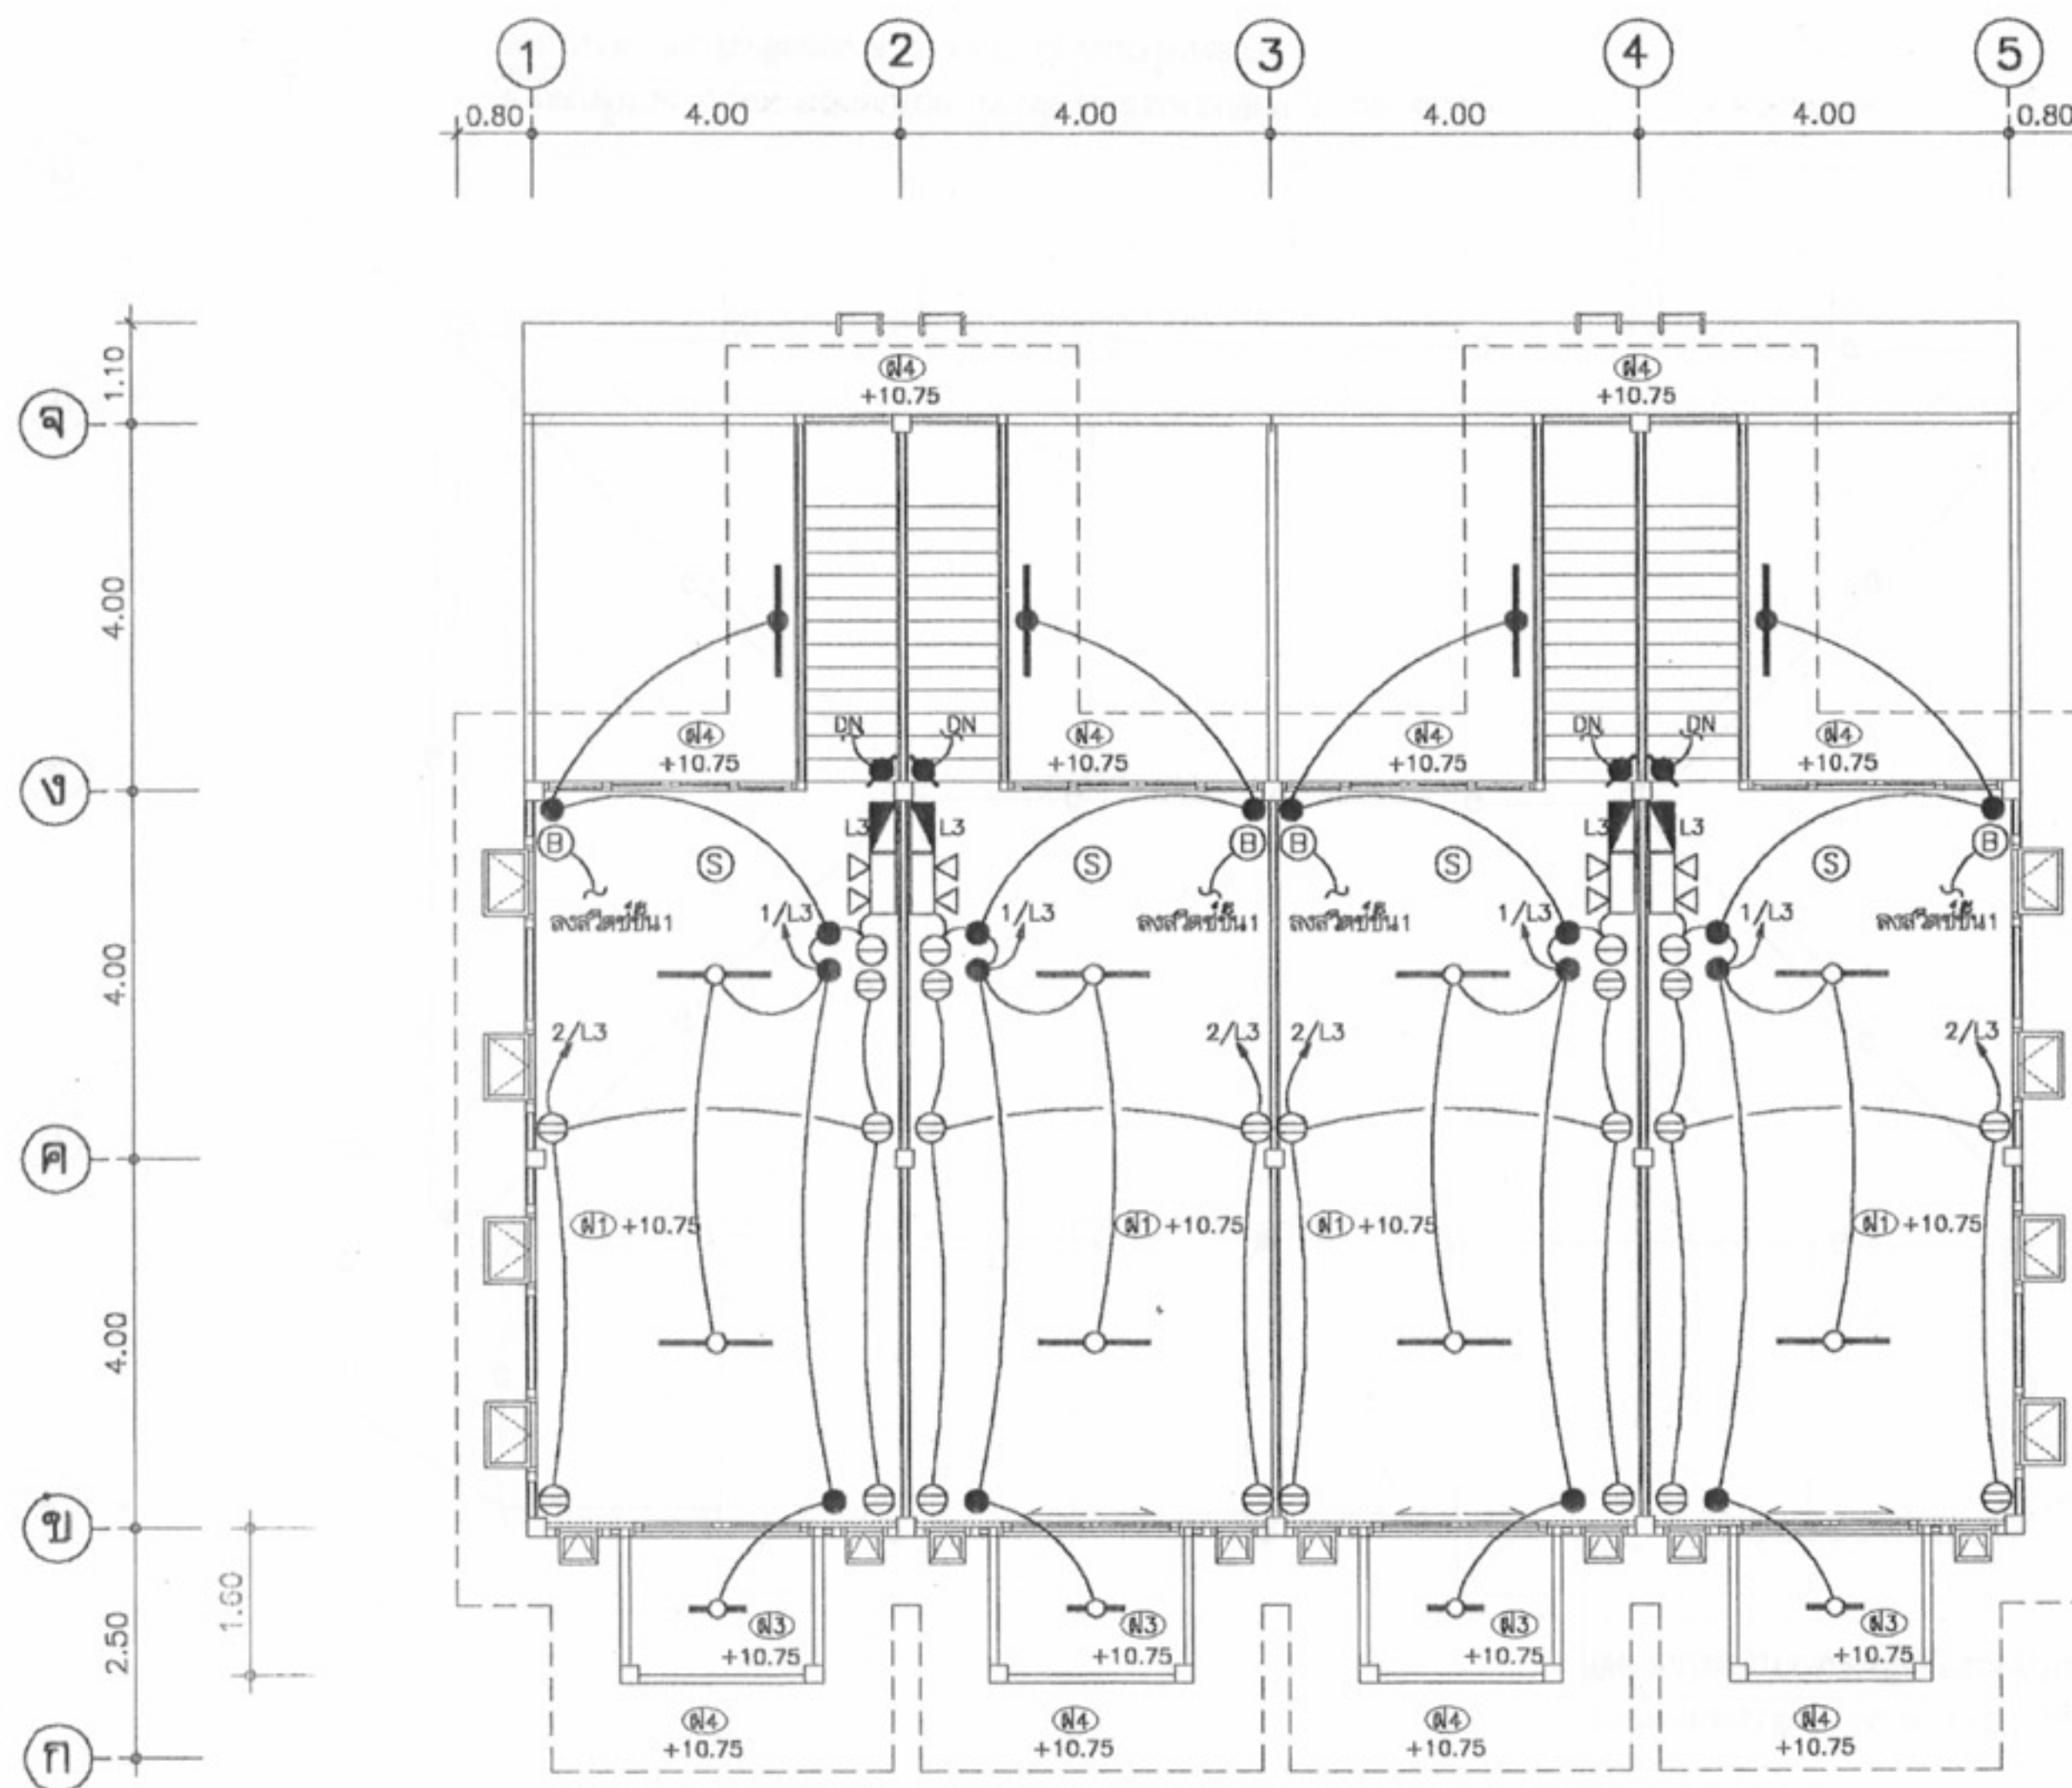

ผังไฟฟ้าแสงสว่าง-สื่อสาร ชั้นที่ 3
มาตรฐาน 1:100

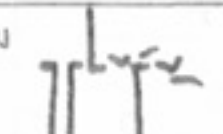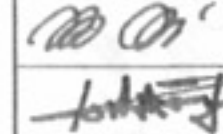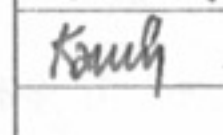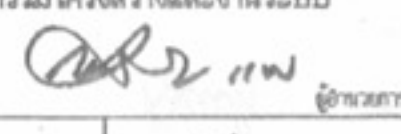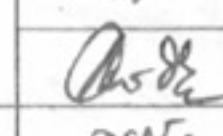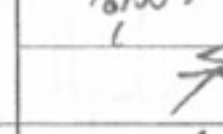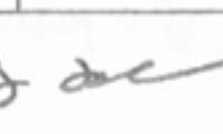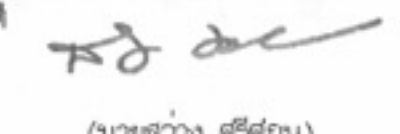	
โครงการแบบอาคารเพื่อประชาชน ไทยอนุรักษไทย	
แบบ ผังแนวอนุรักษ 3 ชั้น	
เจ้าหน้าที่สถาปนิก 	
สถาปนิก 	สถาปนิก 
เจ้าหน้าที่วิศวกรรมโครงสร้างและงานระบบ 	
วิศวกร โครงสร้าง 	วิศวกร ไฟฟ้า 
วิศวกร ระบายน้ำ 	วิศวกร ระบายน้ำ 
อนุมัติ 	
(นายถาวร ศรีสุคนธ์) วิศวกรโยธาธิการและผังเมือง	
แสดงแบบ แปลนไฟฟ้า ชั้นที่ 3	
มาตรฐาน 1:100	วัน/เดือน/ปี 21 พ.ย. 2546
เลขที่แบบ ม.บ.462128	
แผ่นที่ E-05	จำนวนแผ่น 6

หมายเหตุ แบบที่แสดงอยู่นี้ได้รับการยืมส่วน เพื่อใช้แสดงผลทางหน้าจอเท่านั้น สำหรับแบบที่ใช้ขออนุญาตก่อสร้าง ให้ถ่ายสำเนาจากหนังสือแบบบ้าน

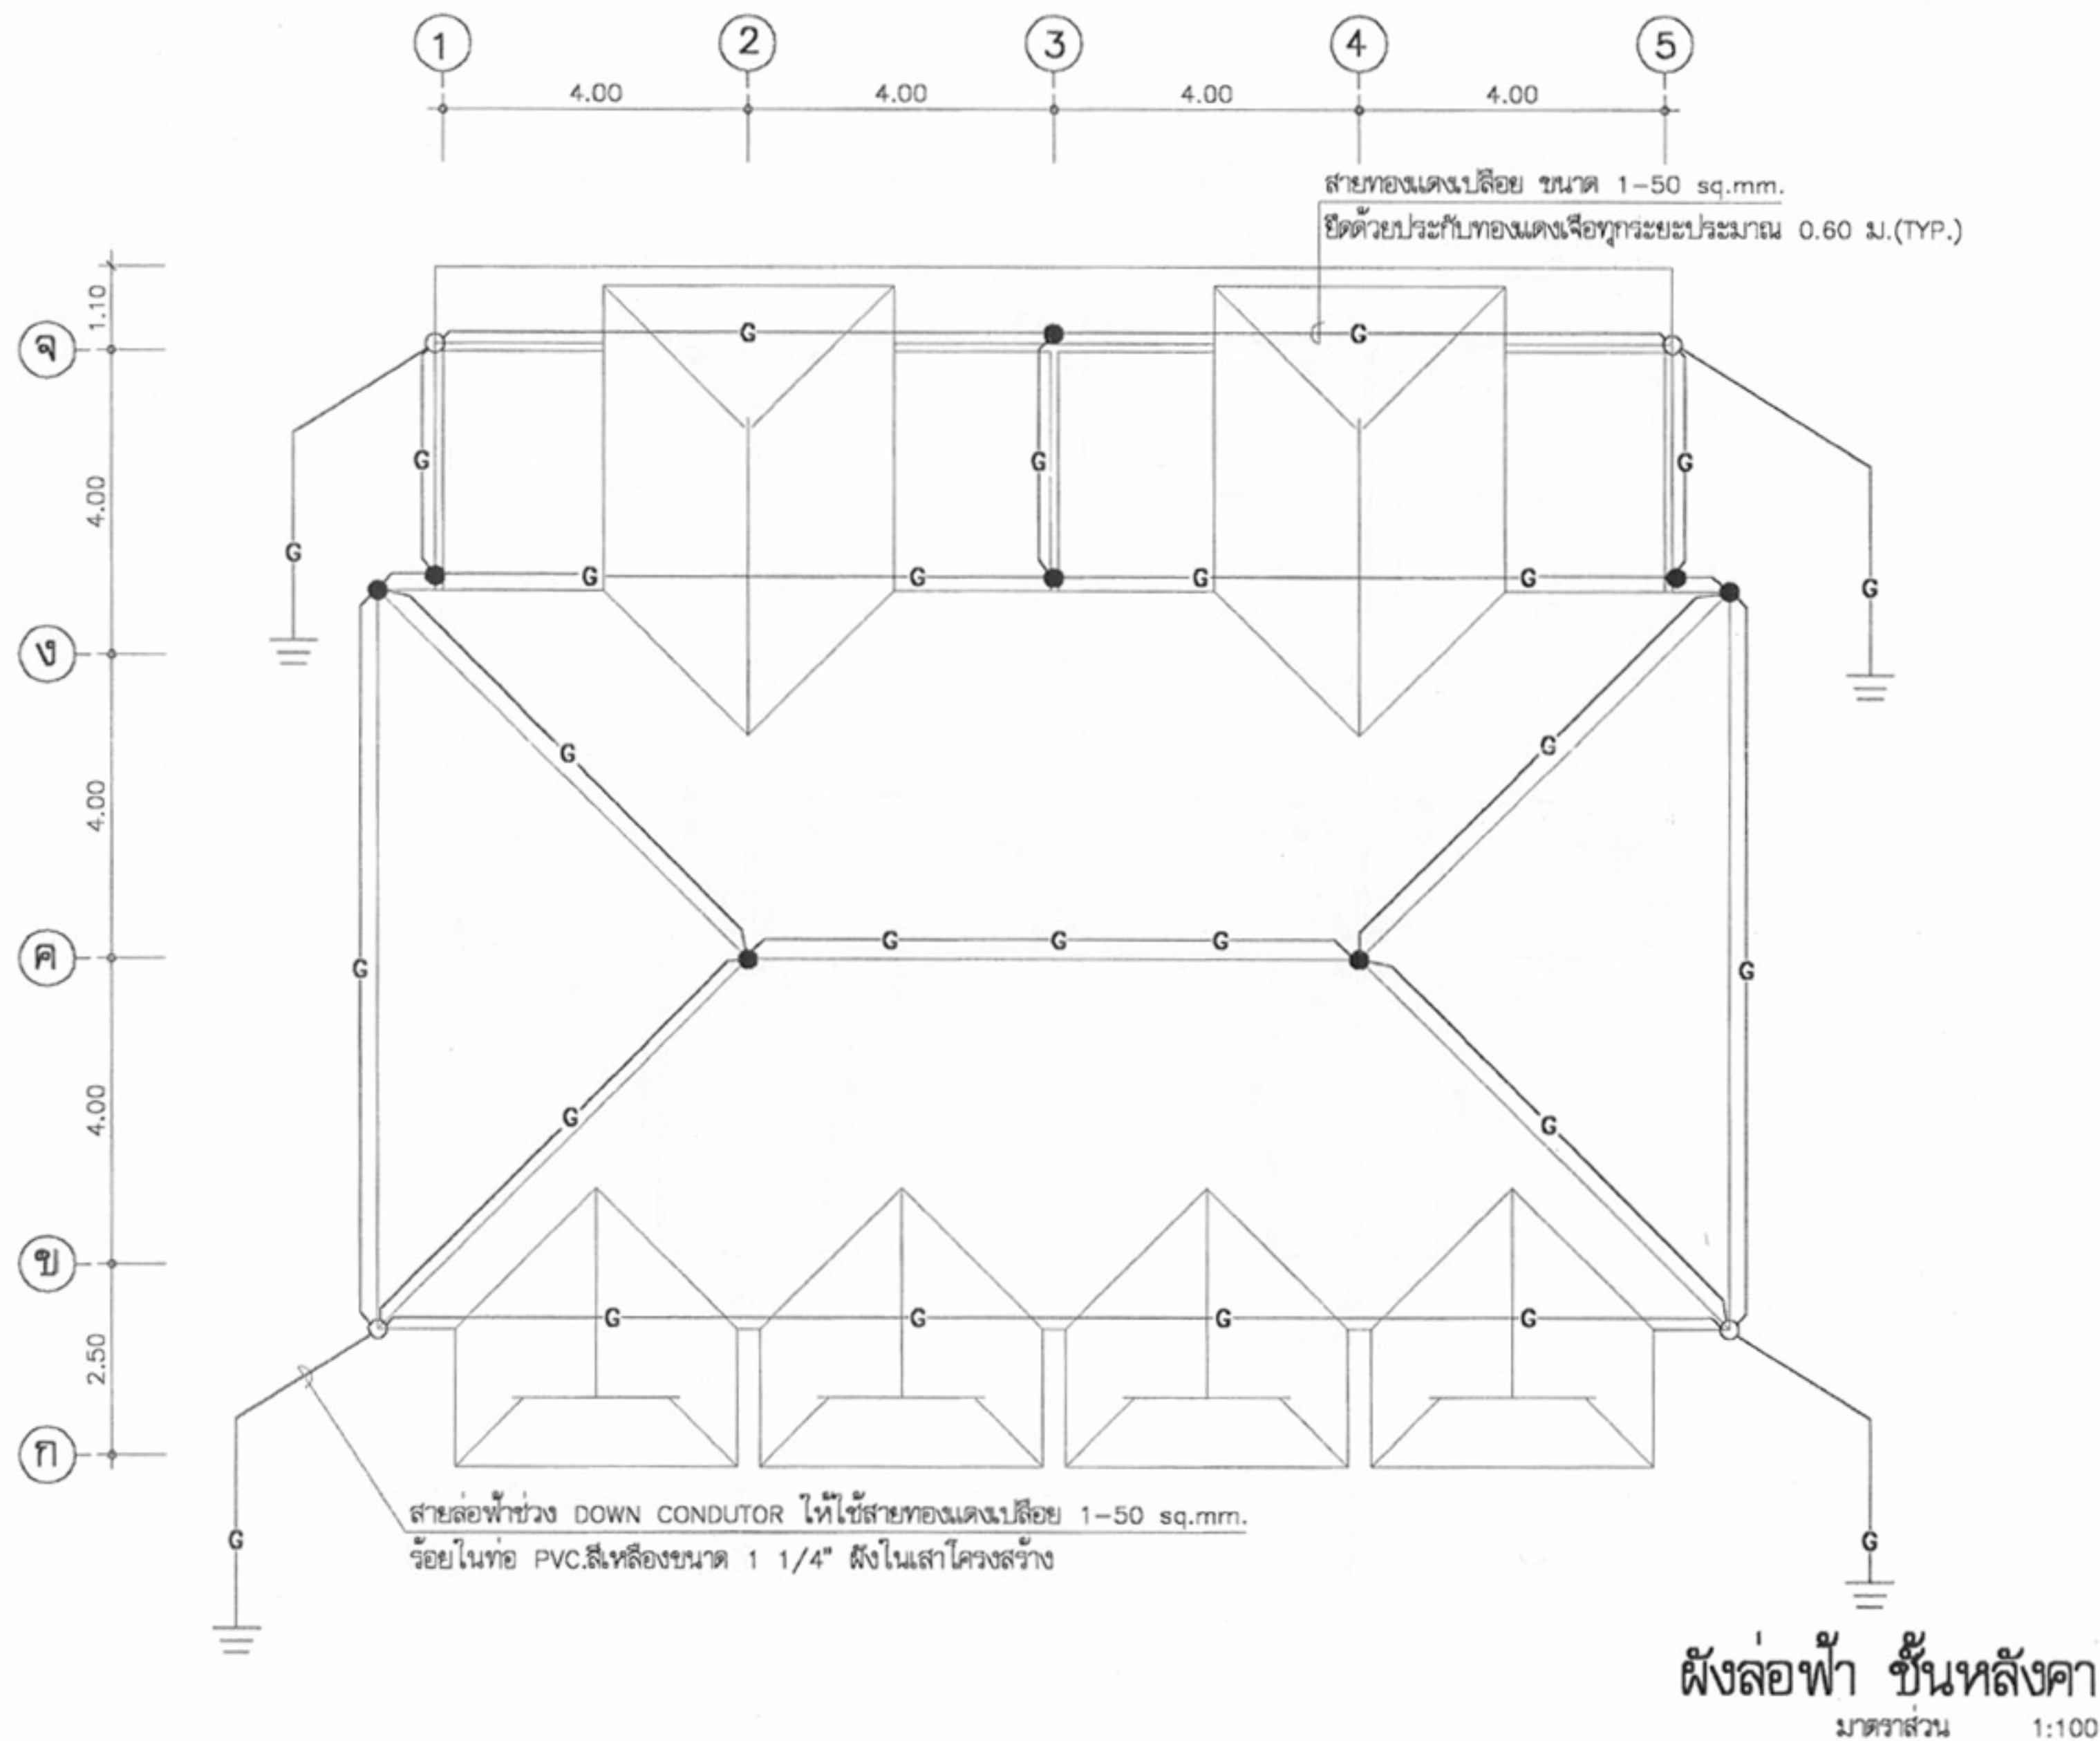

โครงการแบบอาคารเพื่อประชาชน

ไทยอนุรักษ์ไทย

แบบ

ตึกแถวอนุรักษ์ 3 ชั้น

สำนักสถาปัตยกรรม

ผู้ควบคุมการก่อสร้าง

สถาปนิก

สถาปนิก

สถาปนิก

สถาปนิก

สำนักวิศวกรรม โครงสร้างและงานระบบ

ผู้ควบคุมการก่อสร้าง

วิศวกร

วิศวกร

โครงสร้าง

วิศวกร

วิศวกรไฟฟ้า

วิศวกร

และเครื่องกล

วิศวกร

วิศวกร

วิศวกร

สุขาภิบาล

วิศวกร

อนุมัติ

(นายสว่าง ศรีสุคนธ์)

อธิบดีกรมโยธาธิการและผังเมือง

แสดงแบบ

แปลนล่อฟ้า ชั้นหลังคา

มาตราส่วน

1:100

วัน/เดือน/ปี

21 พ.ย. 2546

เลขที่แบบ

ม.บ.462128


แผ่นที่

E-06

จำนวนแผ่น

6

หมายเหตุ แบบที่แสดงอยู่นี้ได้รับการยืมส่วน เพื่อใช้แสดงผลทางหน้าจอเท่านั้น สำหรับแบบที่ใช้ขออนุญาตก่อสร้าง ให้ถ่ายสำเนาจากหนังสือแบบบ้าน

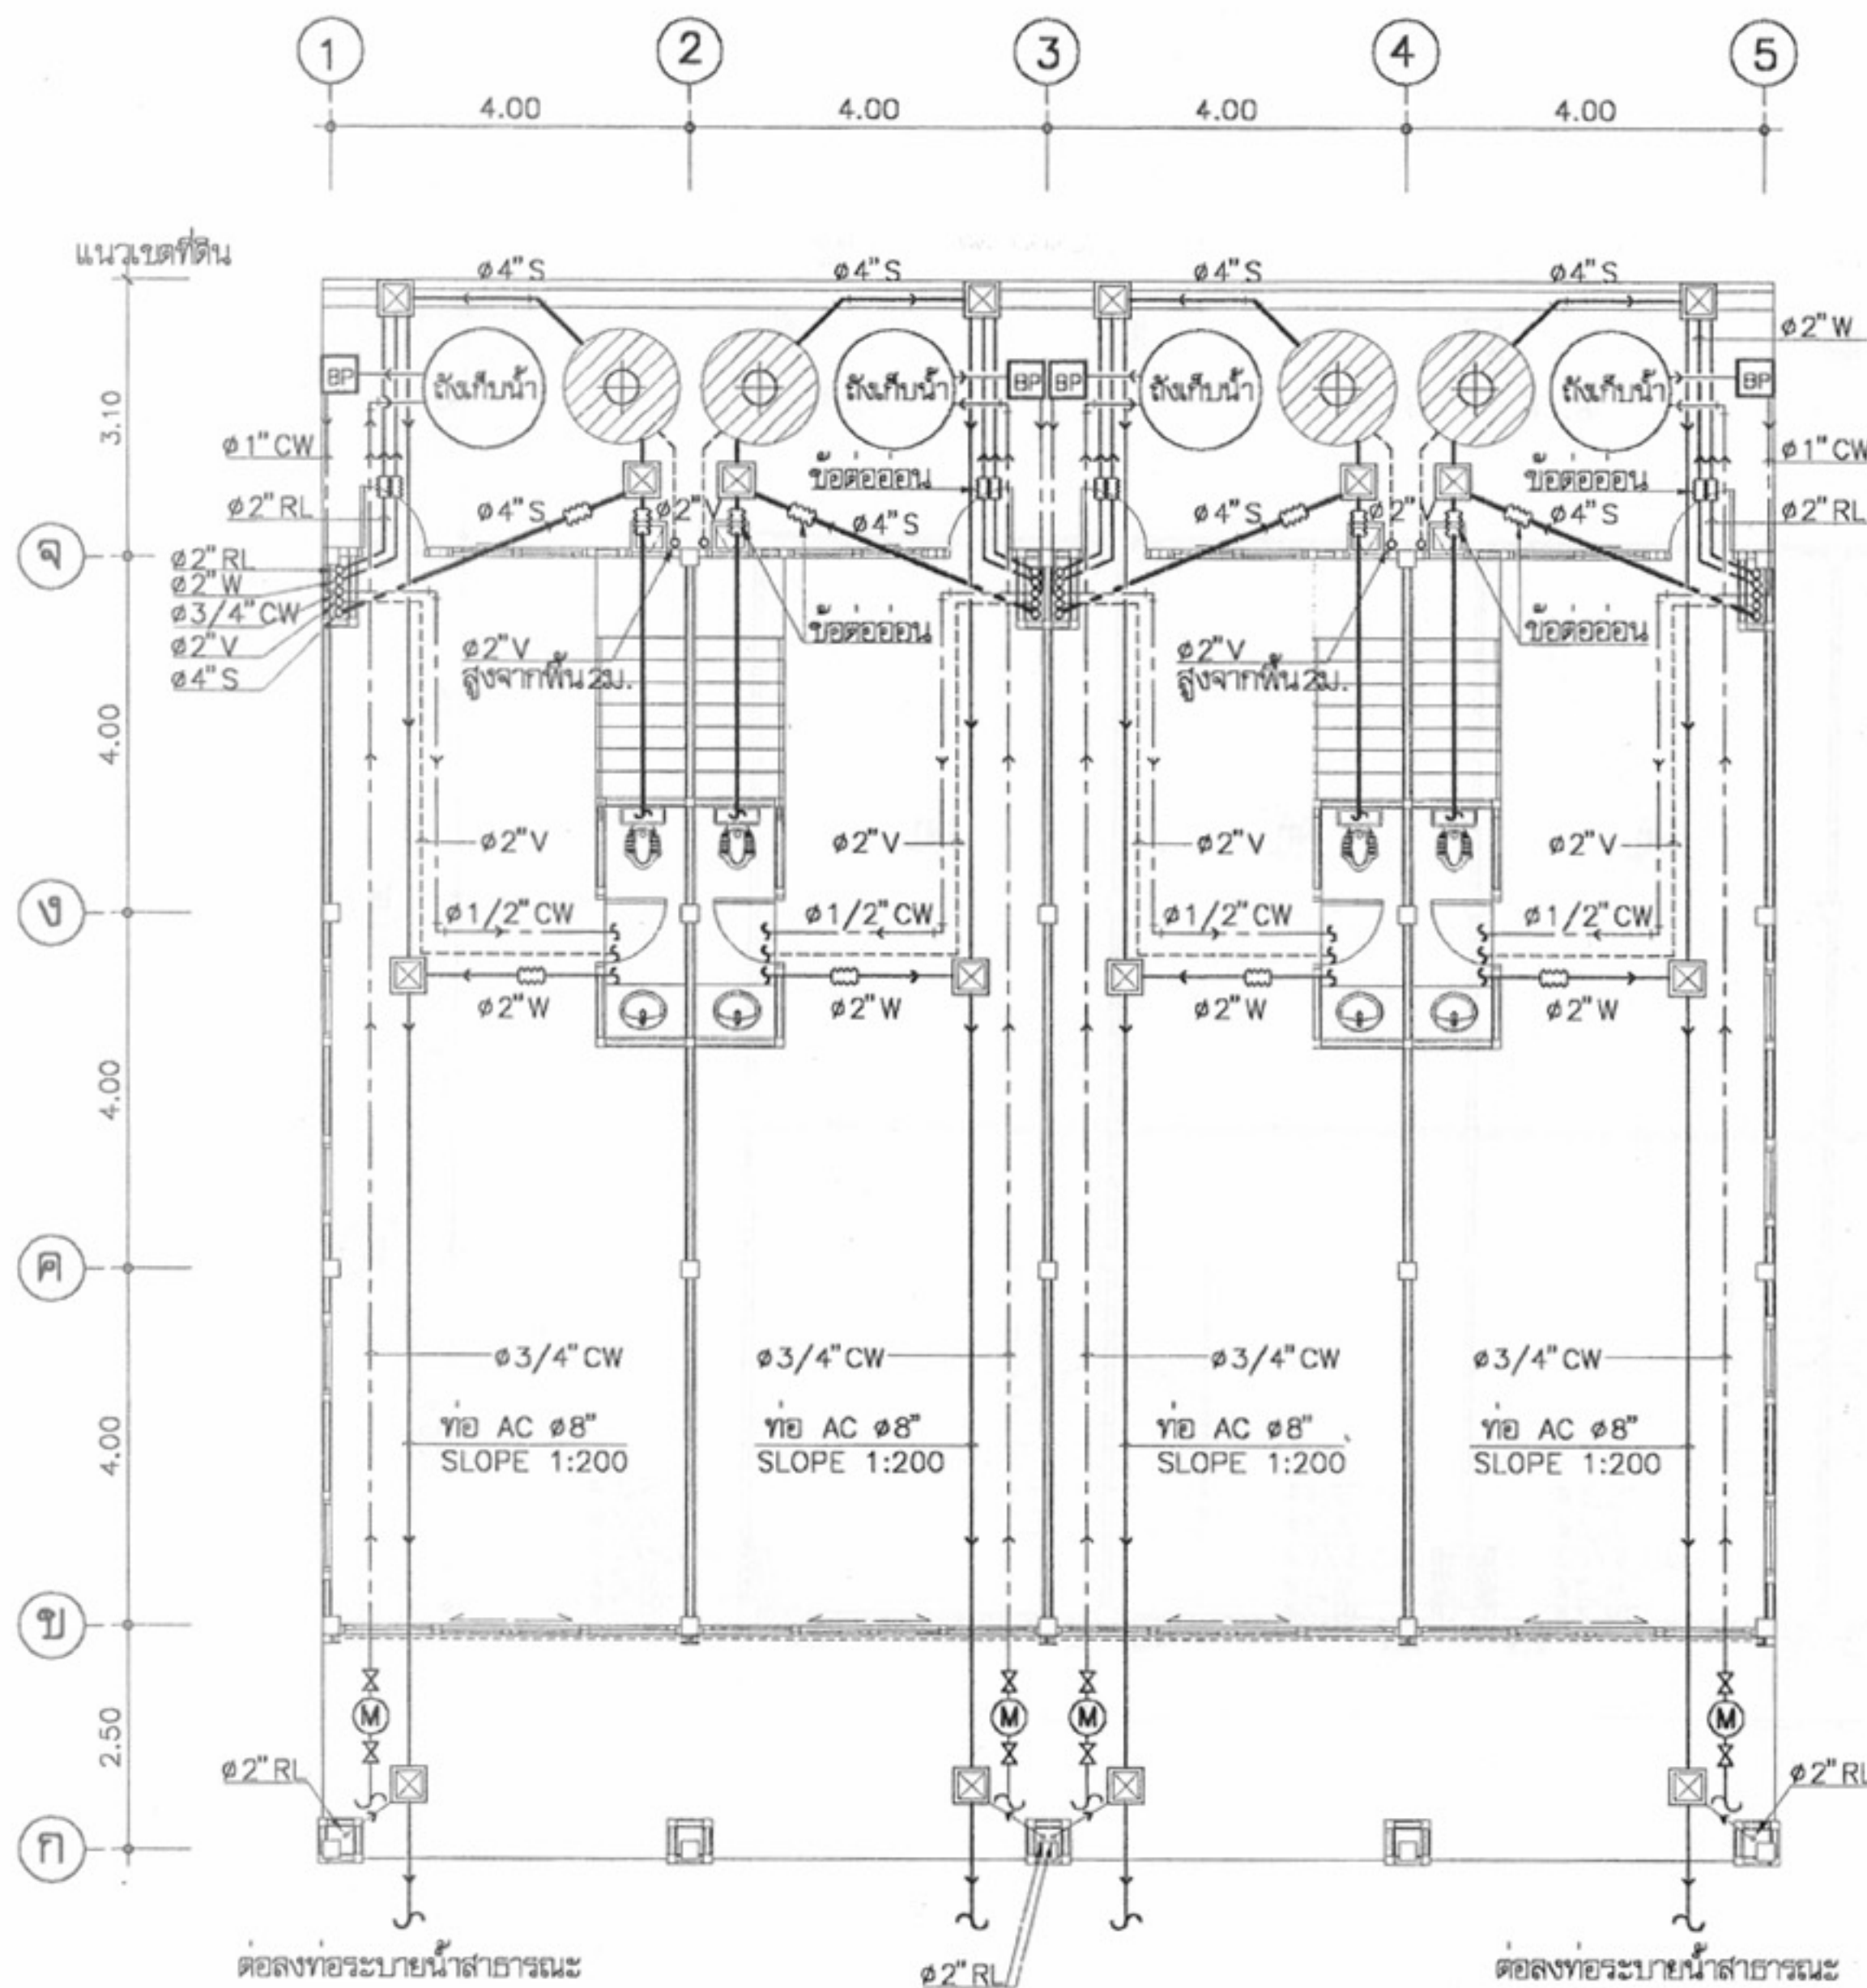

สัญลักษณ์

- บ่อกรอง-บ่อกรองสำเร็จรูป ชนิดไร้อากาศ ขนาดความจุรวมไม่น้อยกว่า 1 m³ ผลิตภัณฑ์ PP, AQUA, DOS หรือเทียบเท่า
- เครื่องสูบน้ำชนิดมีถังแรงดันในตัว ขนาดไม่น้อยกว่า 200 watt ใช้ผลิตภัณฑ์ของ MITSUBISHI, HITACHI, TOSHIBA หรือเทียบเท่า
- ถังเก็บน้ำใต้ดิน ขนาดจุ 1 m³ ผลิตภัณฑ์ PP, AQUA, DOS หรือเทียบเท่า
- บ่อพักน้ำทิ้งสำเร็จรูป ขนาด 40x40 cm
- มาตรฐาน 1/2"
- มาตรฐาน 3/4"
- บ่อดักไขมัน
- RD ROOF DRAIN
- RL RAIN LEADER
- FD FLOOR DRAIN
- FCO FLOOR CLEAN OUT
- CW COLD WATER
- V VENT
- S SOIL
- W WASTE
- R RAIN

ชนิด	วัสดุท่อ
ท่อประปา CW	PVC ขึ้น 13.5
ท่อน้ำโสโครก S	PVC ขึ้น 8.5 ลาดเอียงไม่น้อยกว่า 1:75
ท่อน้ำทิ้ง W	PVC ขึ้น 8.5 ลาดเอียงไม่น้อยกว่า 1:75
ท่ออากาศ V	PVC ขึ้น 8.5
ท่อน้ำฝน R	PVC ขึ้น 8.5 ลาดเอียงไม่น้อยกว่า 1:75

ผังสุขาภิบาล ชั้นที่ 1

มาตราส่วน 1:100



โครงการแบบอาคารเพื่อประชาชน
ไทยอนุรักษไทย

แบบ

ผังแนวสุขาภิบาล 3 ชั้น

สำนักสถาปัตย์กรรม

ผู้ควบคุมการปฏิบัติงาน

สถาปัตย์กรรม

สถาปัตย์

สถาปัตย์

สถาปัตย์

สถาปัตย์

สถาปัตย์

สำนักวิศวกรรม โครงสร้างและระบบ

ผู้ควบคุมการปฏิบัติงาน

วิศวกรรม

วิศวกร

โครงสร้าง

วิศวกร

วิศวกรรมไฟฟ้า

วิศวกร

และเครื่องกล

วิศวกร

วิศวกรรม

วิศวกร

สุขาภิบาล

วิศวกร

อนุมัติ

(นายสว่าง ศรีสุข)

อธิบดีกรมโยธาธิการและผังเมือง

แสดงแบบ

แปลนสุขาภิบาล ชั้นที่ 1, สัญลักษณ์

มาตราส่วน 1:100

วัน/เดือน/ปี 21 พ.ย. 2546


เลขที่แบบ ม.บ.462128

แผ่นที่

SN-01

จำนวนแผ่น

5

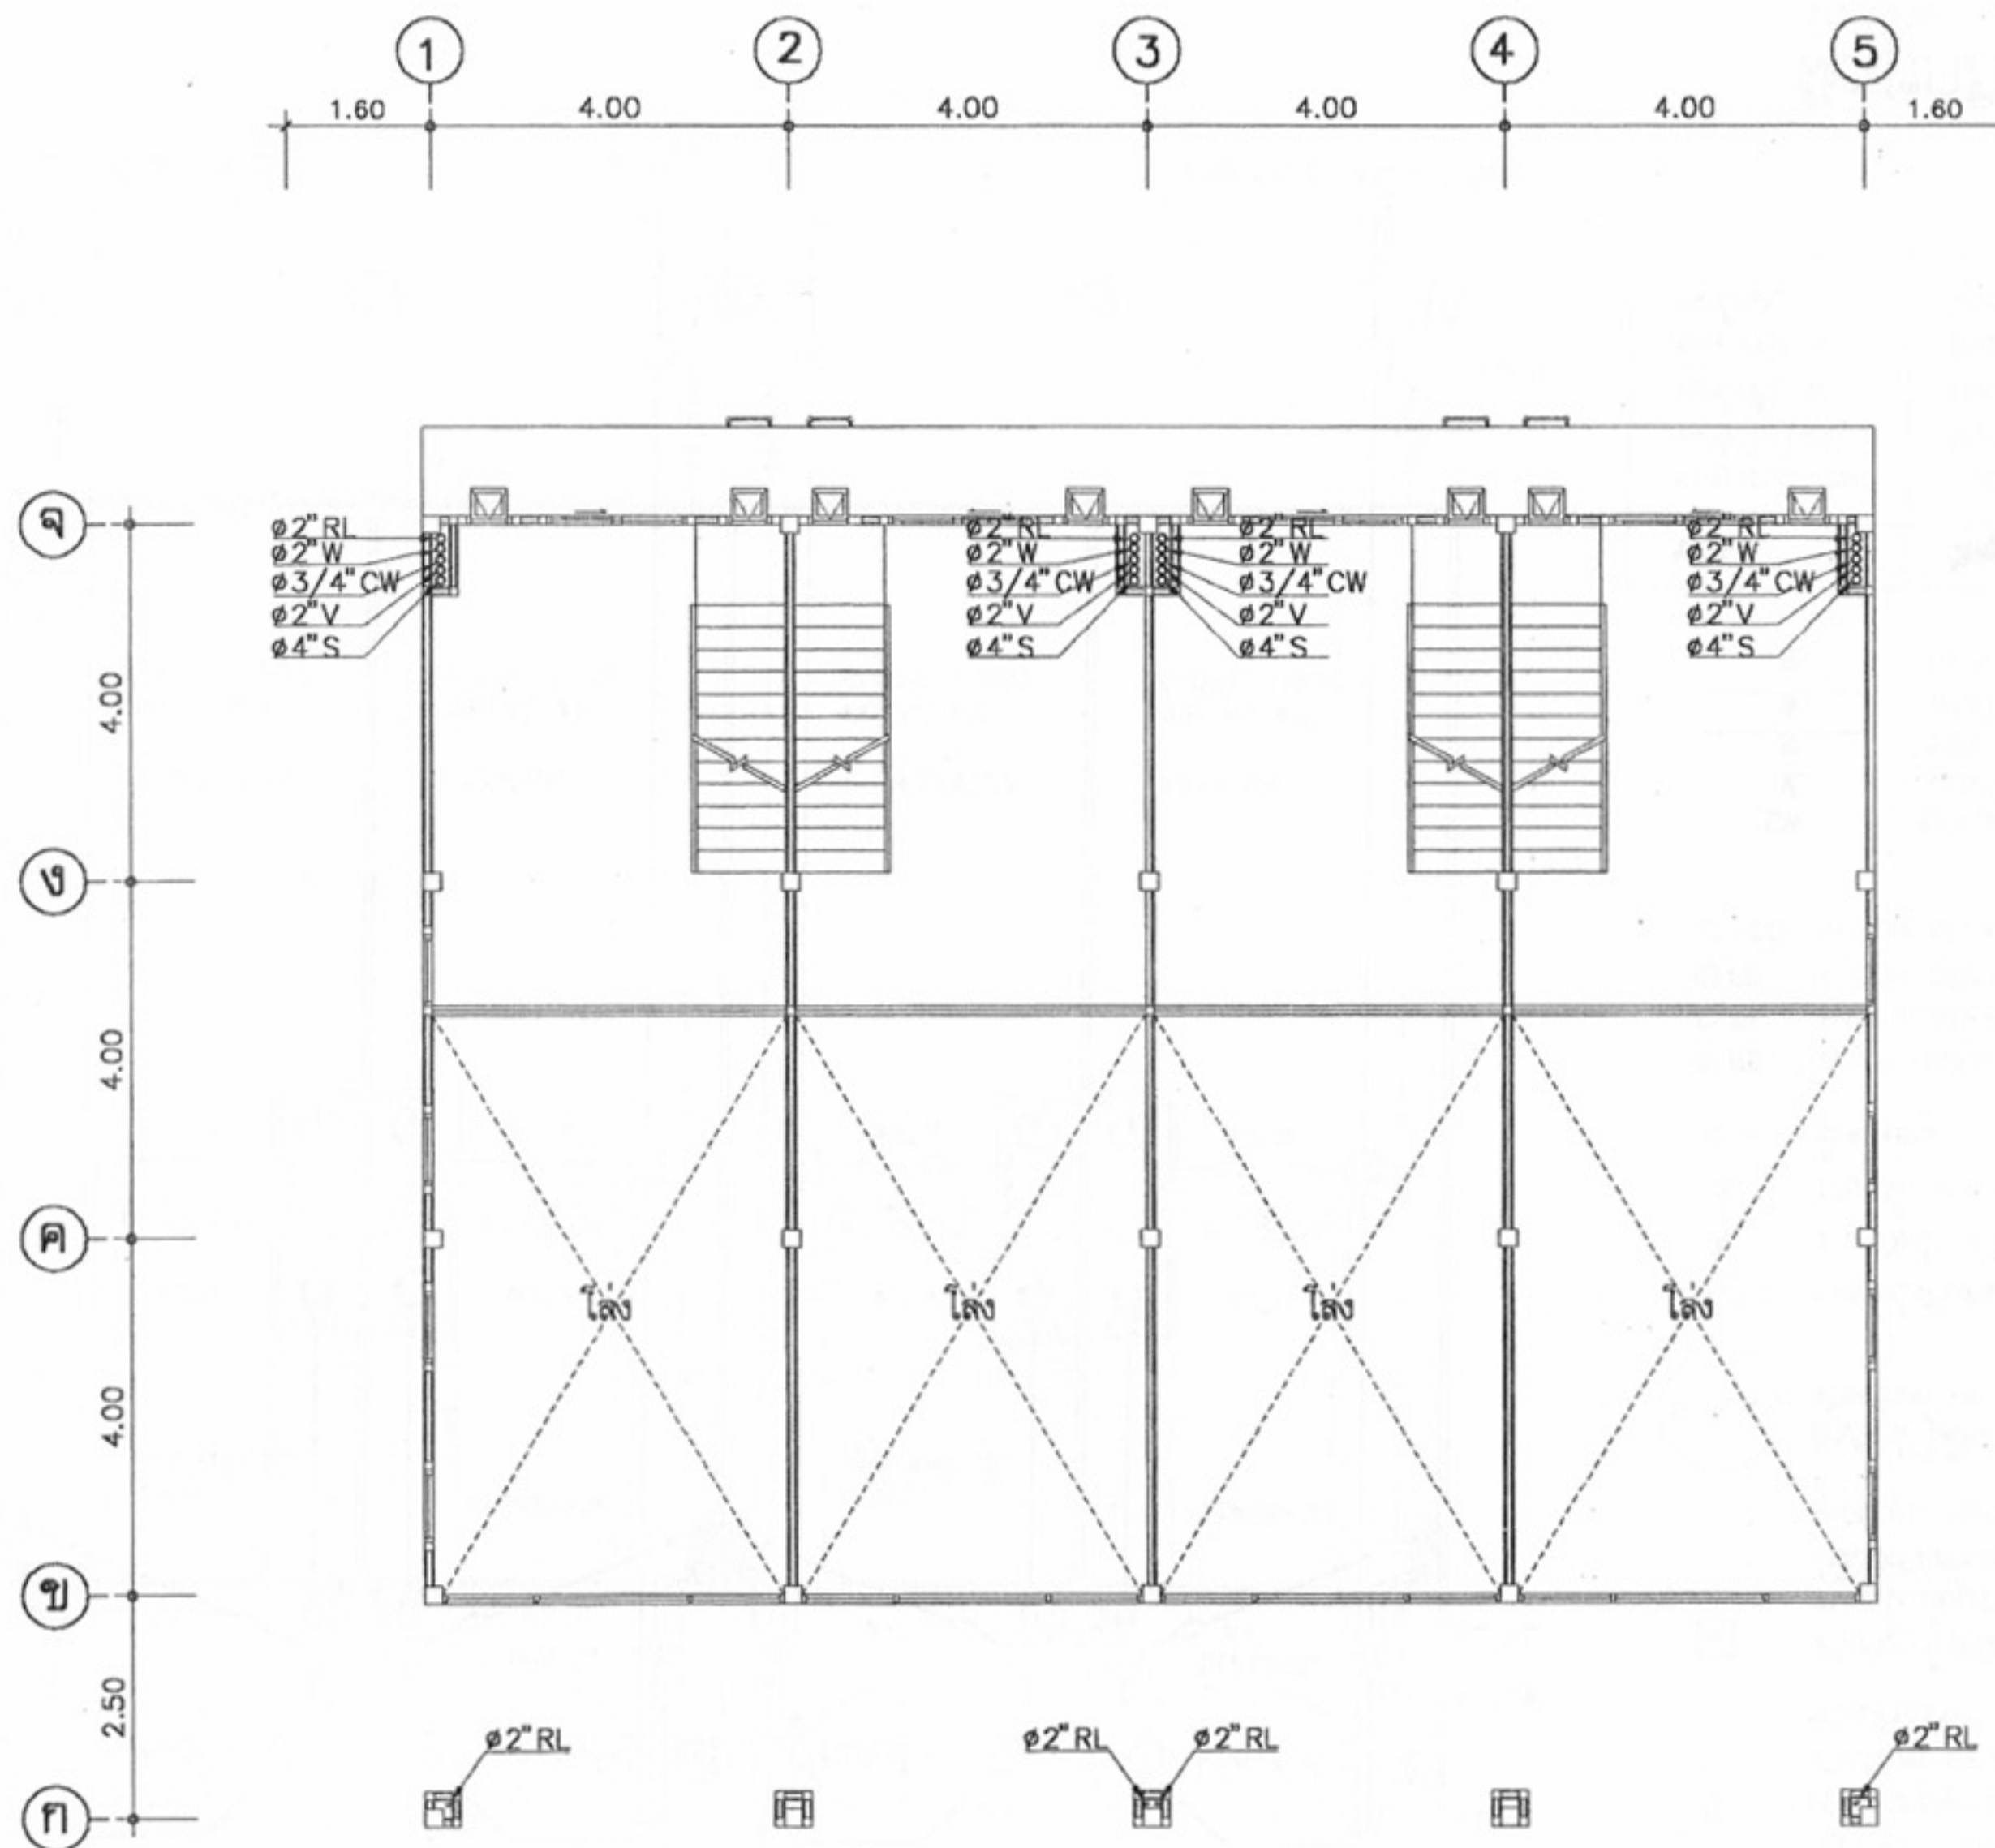

ผังสุขาภิบาล ชั้นลอย
มาตราส่วน 1:100



โครงการแบบอาคารเพื่อประชาชน
ไทยอนุรักษไทย

แบบ

ผังแนวอนุรักษ 3 ชั้น

สำนักสถาปัตย์กรรม

11-11-11
ผู้อำนวยการสำนัก

สถาปัตย์กรรม

สถาปนิก

สถาปนิก

สถาปนิก

สถาปนิก

สำนักวิศวกรรม โครงสร้างและงานระบบ

11-11-11
ผู้อำนวยการสำนัก

วิศวกรรม

วิศวกร

โครงสร้าง

วิศวกร

วิศวกรรมไฟฟ้า

วิศวกร

และเครื่องกล

วิศวกร

วิศวกรรม

วิศวกร

สุขาภิบาล

วิศวกร

อนุมัติ

11-11-11
(นายถาวร ศรีสุคนธ์)
อธิบดีกรมโยธาธิการและผังเมือง

แสดงแบบ

แปลนสุขาภิบาล ชั้นลอย

มาตราส่วน

1:100

วัน/เดือน/ปี

21 พ.ย. 2546

เลขที่แบบ

ม.บ.462128


แผ่นที่

SN-02

จำนวนแผ่น

5

หมายเหตุ แบบที่แสดงอยู่นี้ได้รับการยืมส่วน เพื่อใช้แสดงผลทางหน้าจอเท่านั้น สำหรับแบบที่ใช้ขออนุญาตก่อสร้าง ให้ถ่ายสำเนาจากหนังสือแบบบ้าน

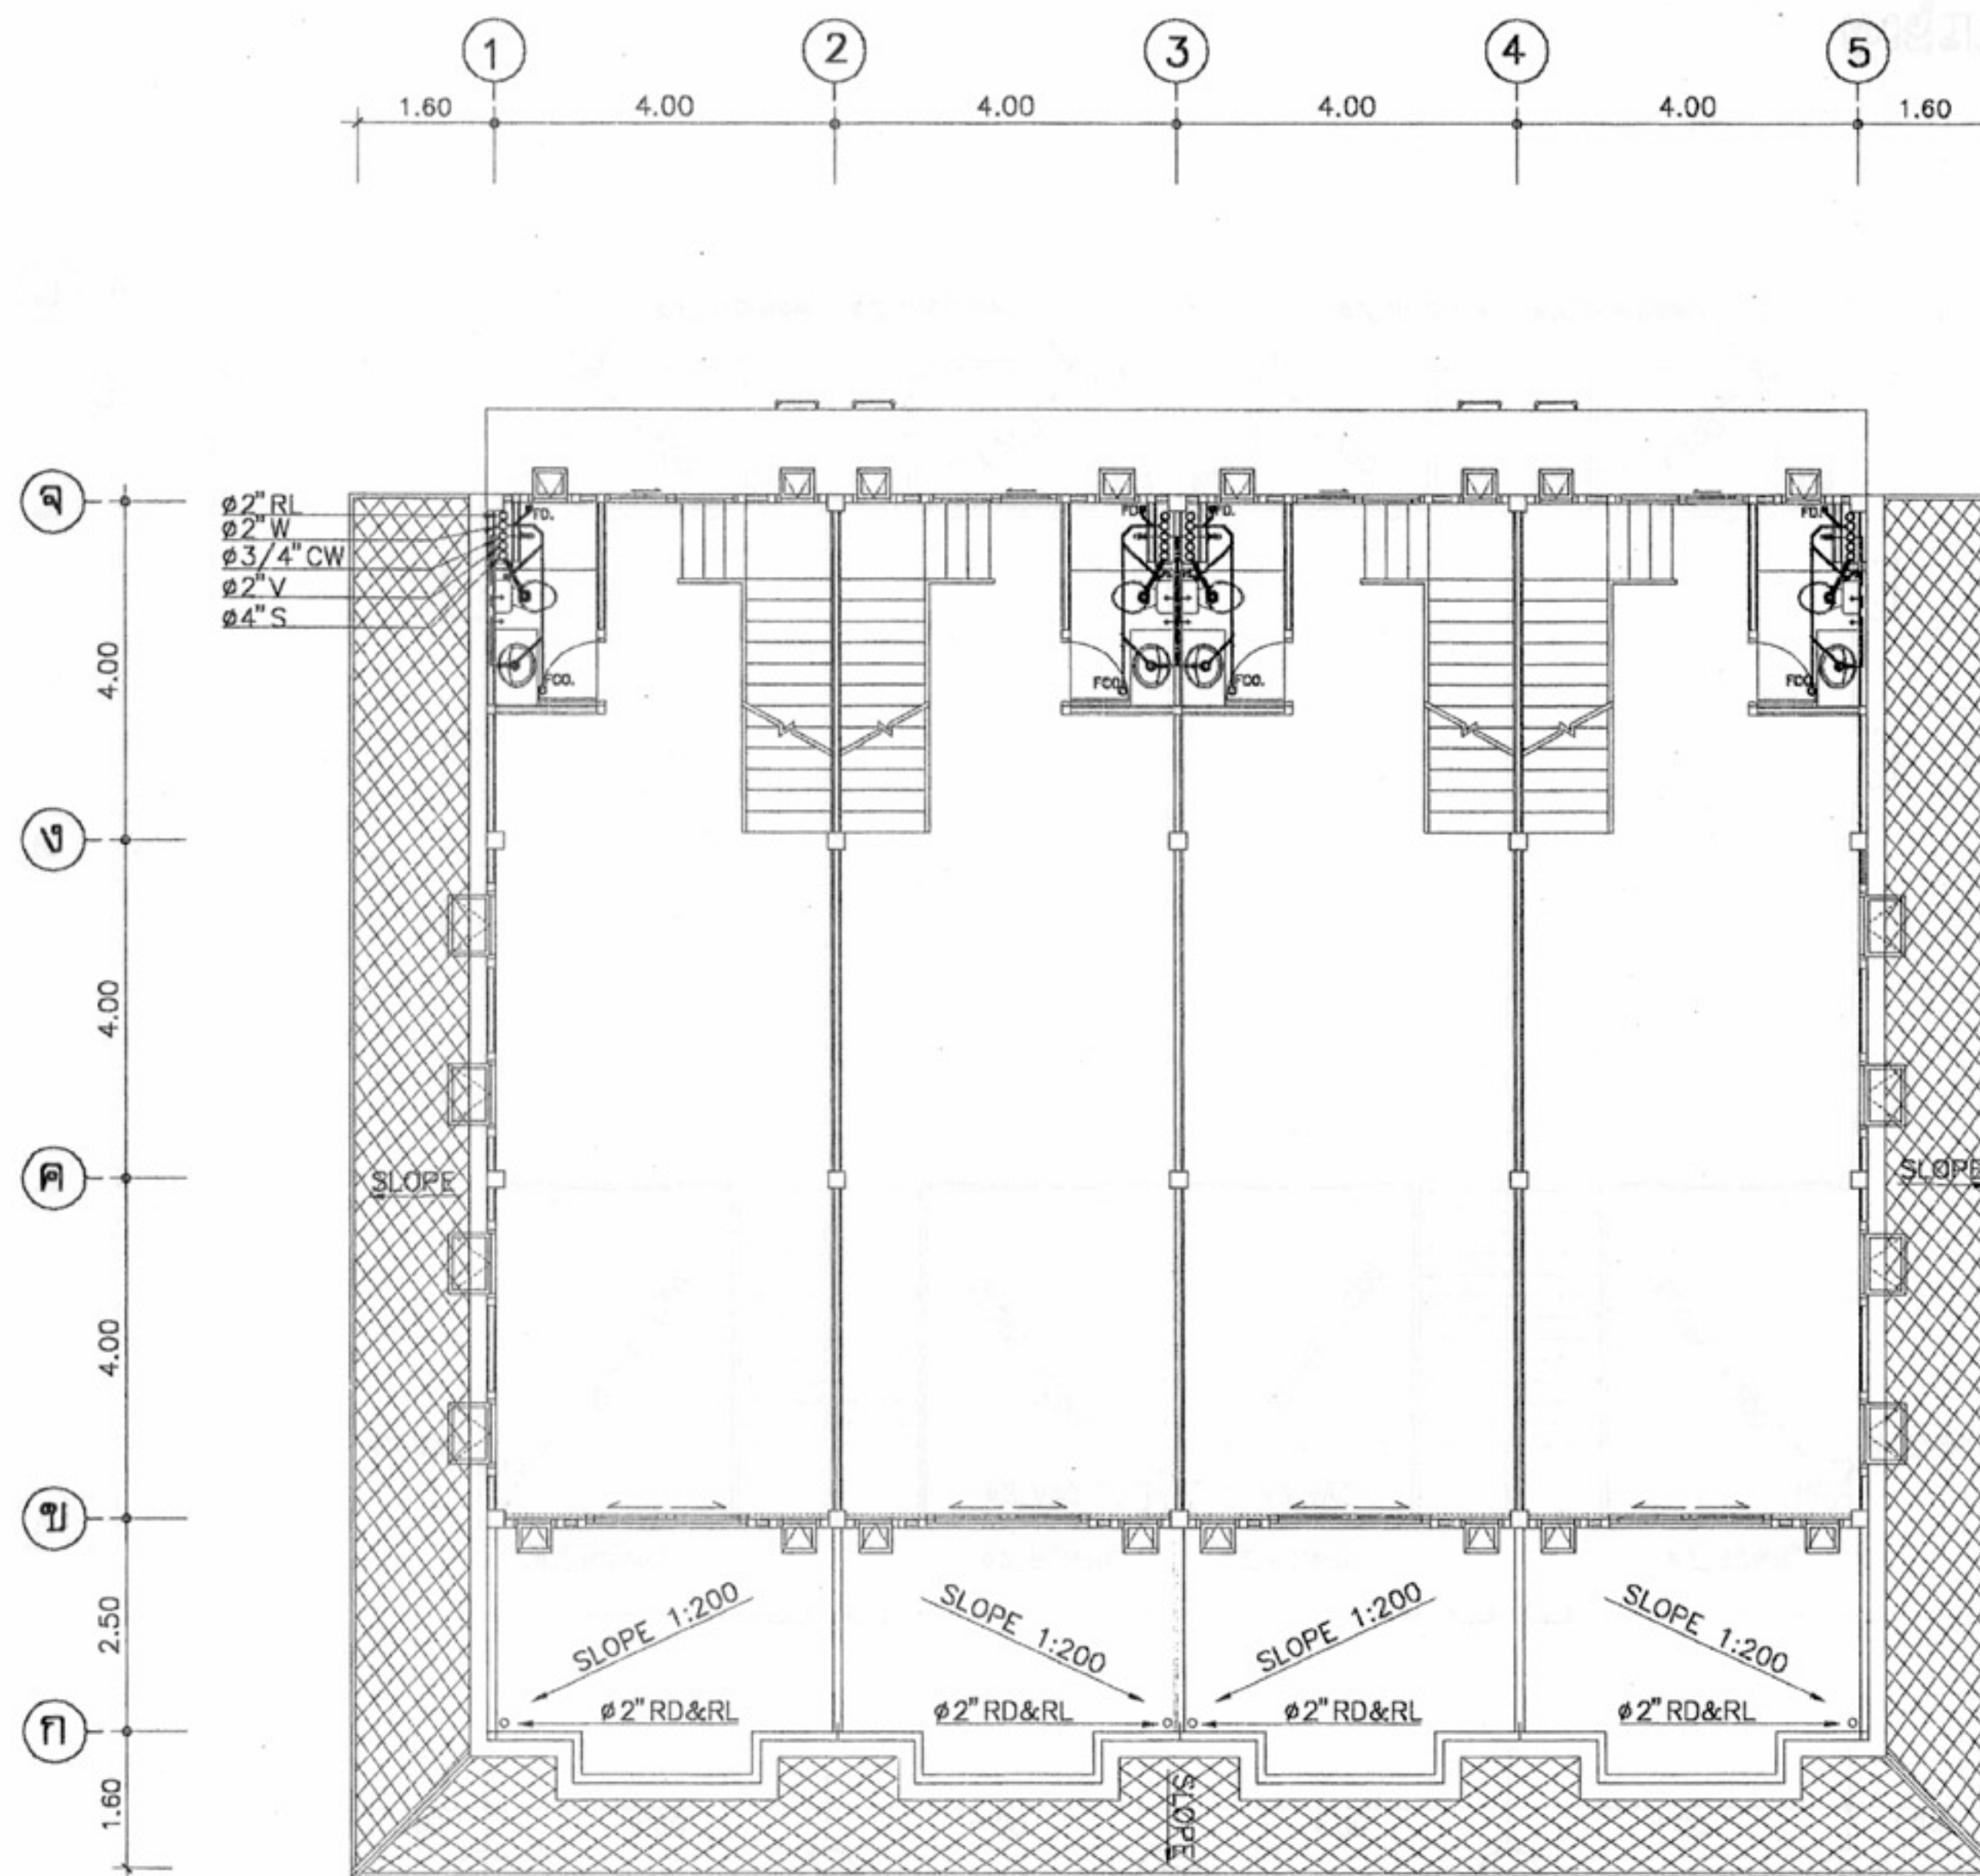

ผังสุขาภิบาล ชั้นที่ 2
มาตราส่วน 1:100



โครงการแบบอาคารเพื่อประชาชน
ไทยอนุรักษไทย

แบบ
ดินแถวอนุรักษ 3 ชั้น

สำนักสถาปัตย์กรรม
ผู้ควบคุมการออกแบบ

สถาปัตย์กรรม	สถาปนิก
	สถาปนิก
	สถาปนิก
	สถาปนิก

สำนักวิศวกรรม โครงสร้างและงานระบบ
ผู้ควบคุมการออกแบบ


วิศวกรรม	วิศวกร
โครงสร้าง	วิศวกร
วิศวกรรมไฟฟ้า	วิศวกร
และเครื่องกล	วิศวกร
สุขาภิบาล	วิศวกร

อนุมัติ
(นายสว่าง ศรีสุกัน)
อธิบดีกรมโยธาธิการและผังเมือง

แสดงแบบ
แปลนสุขาภิบาล ชั้นที่ 2

มาตราส่วน	1:100
วัน/เดือน/ปี	21 พ.ย. 2546
เลขที่แบบ	ม.บ.462128
แผ่นที่	จำนวนแผ่น
SN-03	5

หมายเหตุ แบบที่แสดงอยู่นี้ได้รับการยืมส่วน เพื่อใช้แสดงผลทางหน้าจอเท่านั้น สำหรับแบบที่ใช้ขออนุญาตก่อสร้าง ให้ถ่ายสำเนาจากหนังสือแบบบ้าน

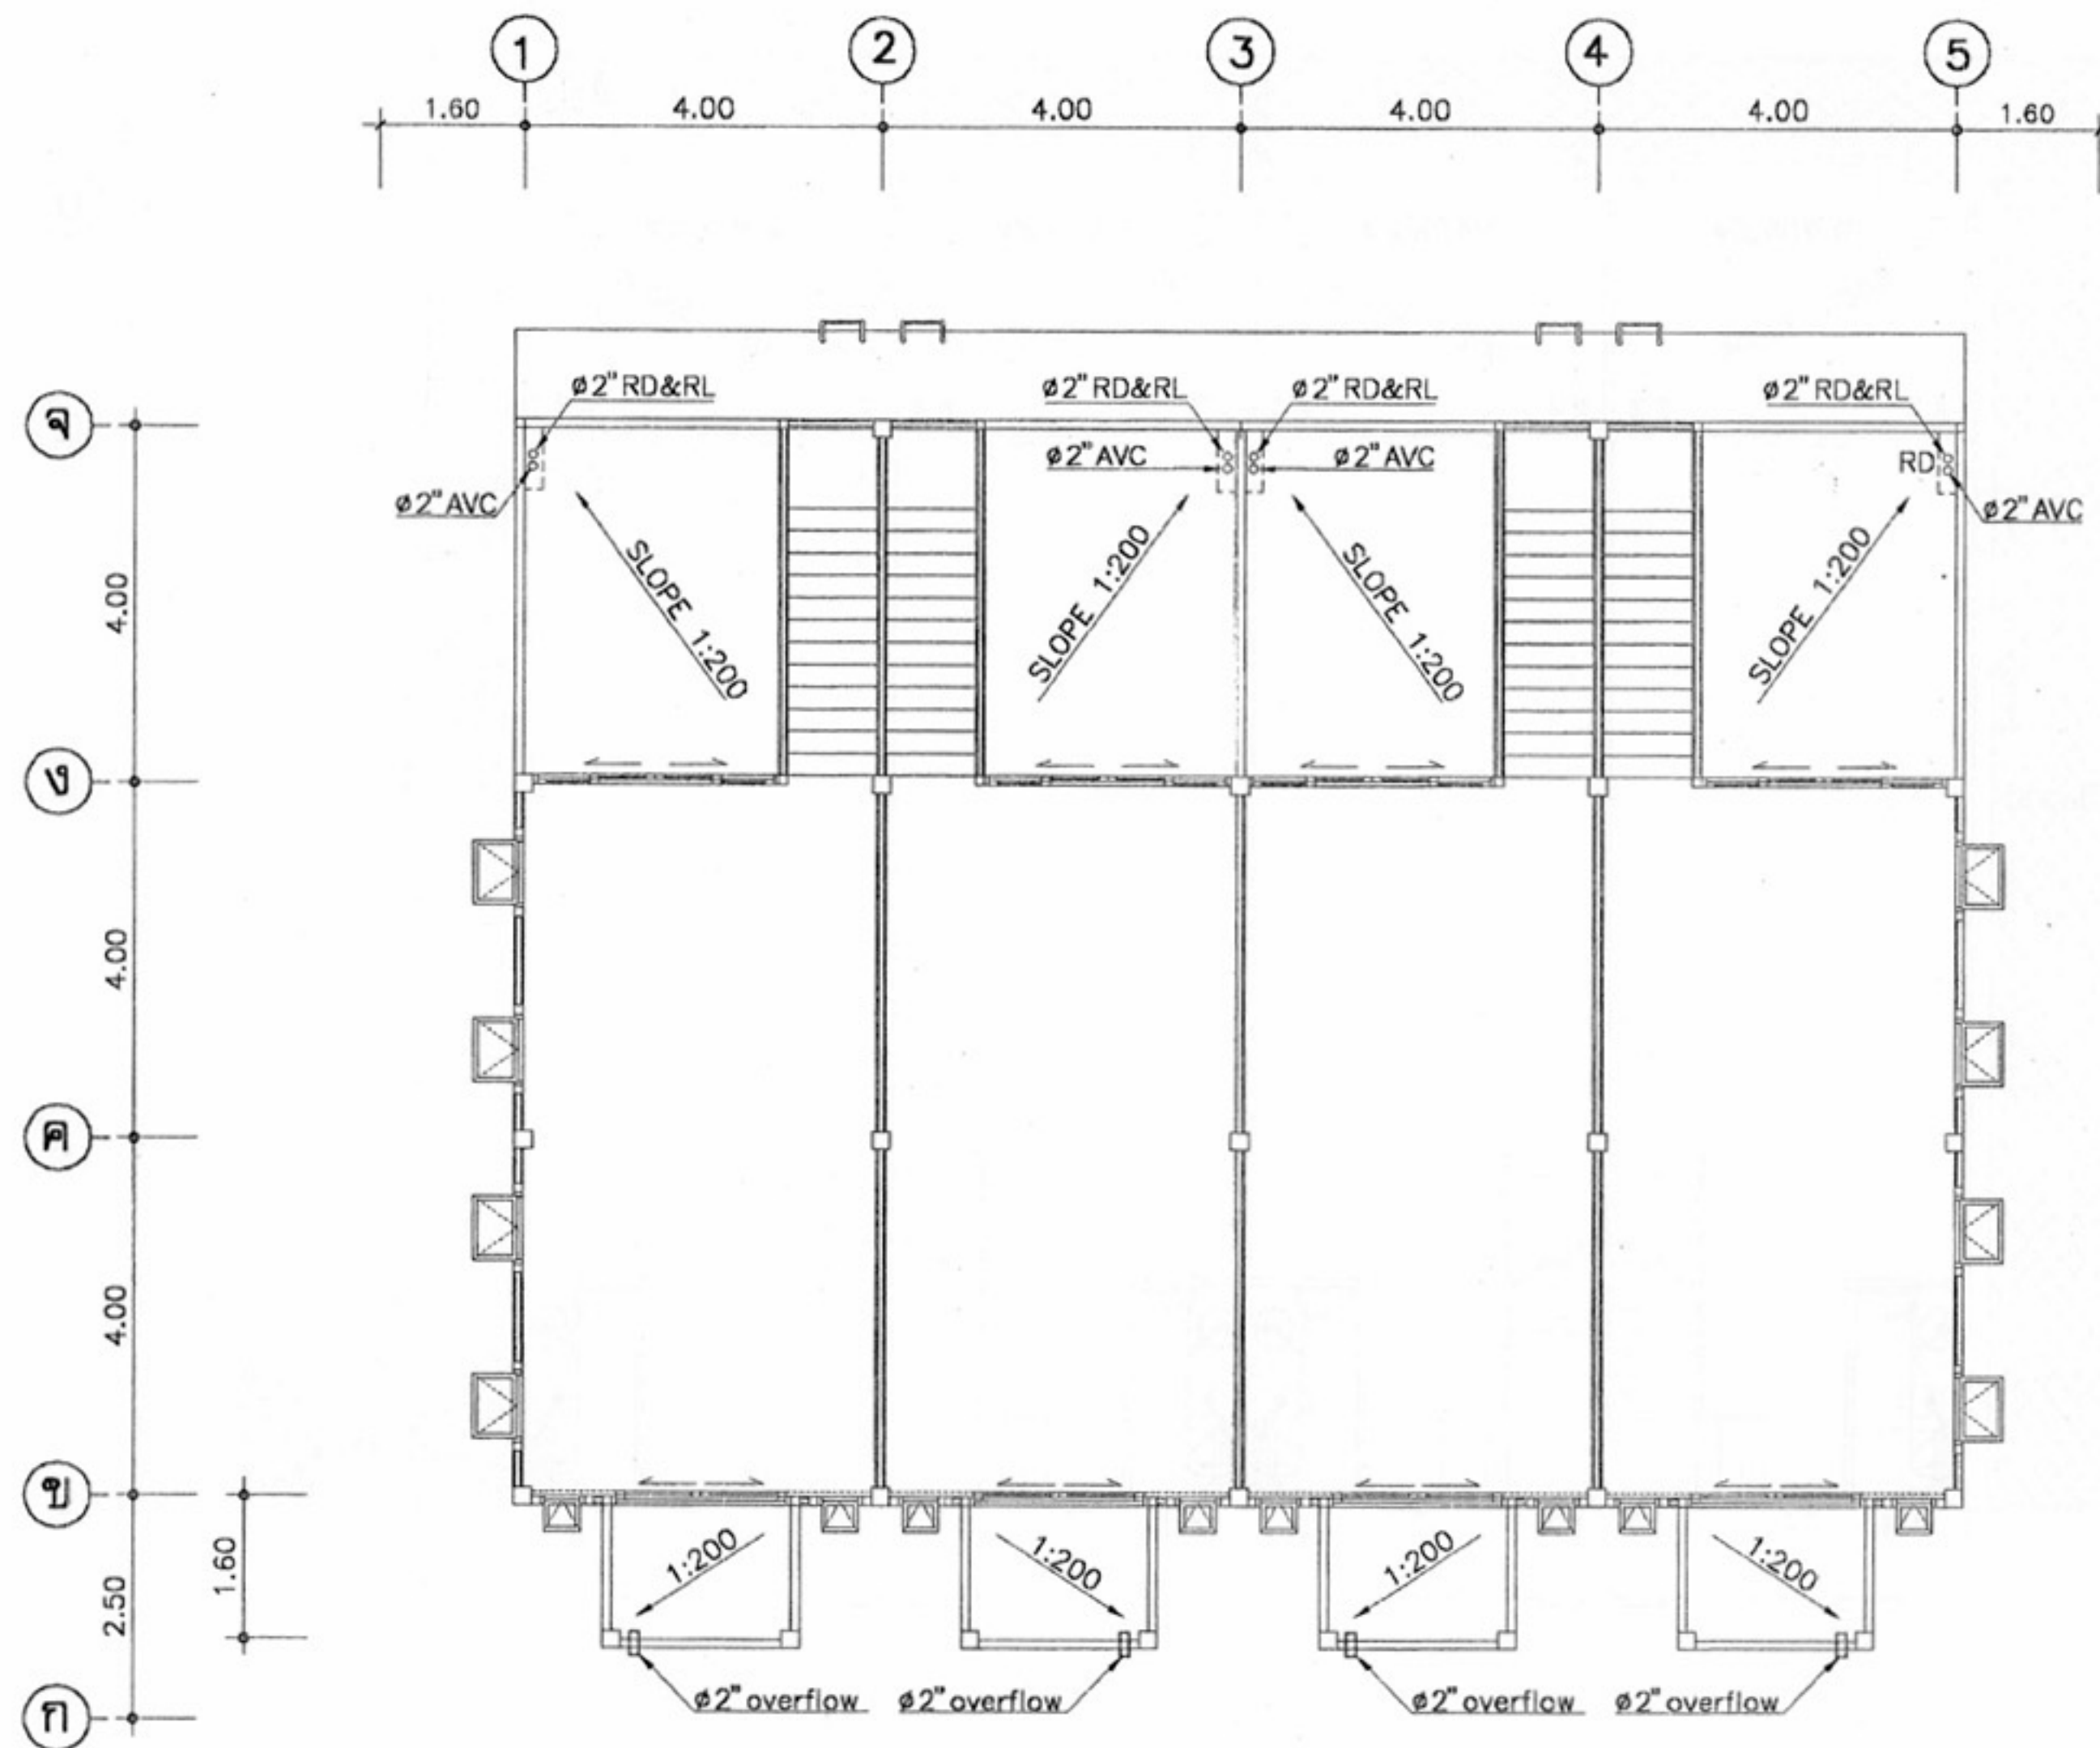

ผังสุขาภิบาล ชั้นที่ 3
มาตราส่วน 1:100



โครงการแบบอาคารเพื่อประชาชน

ไทยอนุรักษไทย

แบบ

ผังแนวอนุรักษ์ 3 ชั้น

สำนักสถาปัตย์กรรม

11-1-2

สถาปัตย์กรรม

สถาปัตย์

สถาปัตย์

Kaunh

สถาปัตย์

สถาปัตย์

สำนักวิศวกรรม โครงสร้างและงานระบบ

11-1-2

วิศวกรรม

วิศวกรรม

โครงสร้าง

วิศวกรรม

วิศวกรรมไฟฟ้า

วิศวกรรม

และเครื่องกล

วิศวกรรม

วิศวกรรม

วิศวกรรม

สุขาภิบาล

วิศวกรรม

อนุมัติ

11-1-2

(นายถาวร ศิริคุณ)

อธิบดีกรมโยธาธิการและผังเมือง

แสดงแบบ

แปลนสุขาภิบาล ชั้นที่ 3

มาตราส่วน

1:100

วัน/เดือน/ปี

21 พ.ย. 2546

เลขที่แบบ

ม.บ.462128


แผ่นที่

จำนวนแผ่น

SN-04


5

หมายเหตุ แบบที่แสดงอยู่นี้ได้รับการยืมส่วน เพื่อใช้แสดงผลทางหน้าจอเท่านั้น สำหรับแบบที่ใช้ขออนุญาตก่อสร้าง ให้ถ่ายสำเนาจากหนังสือแบบบ้าน

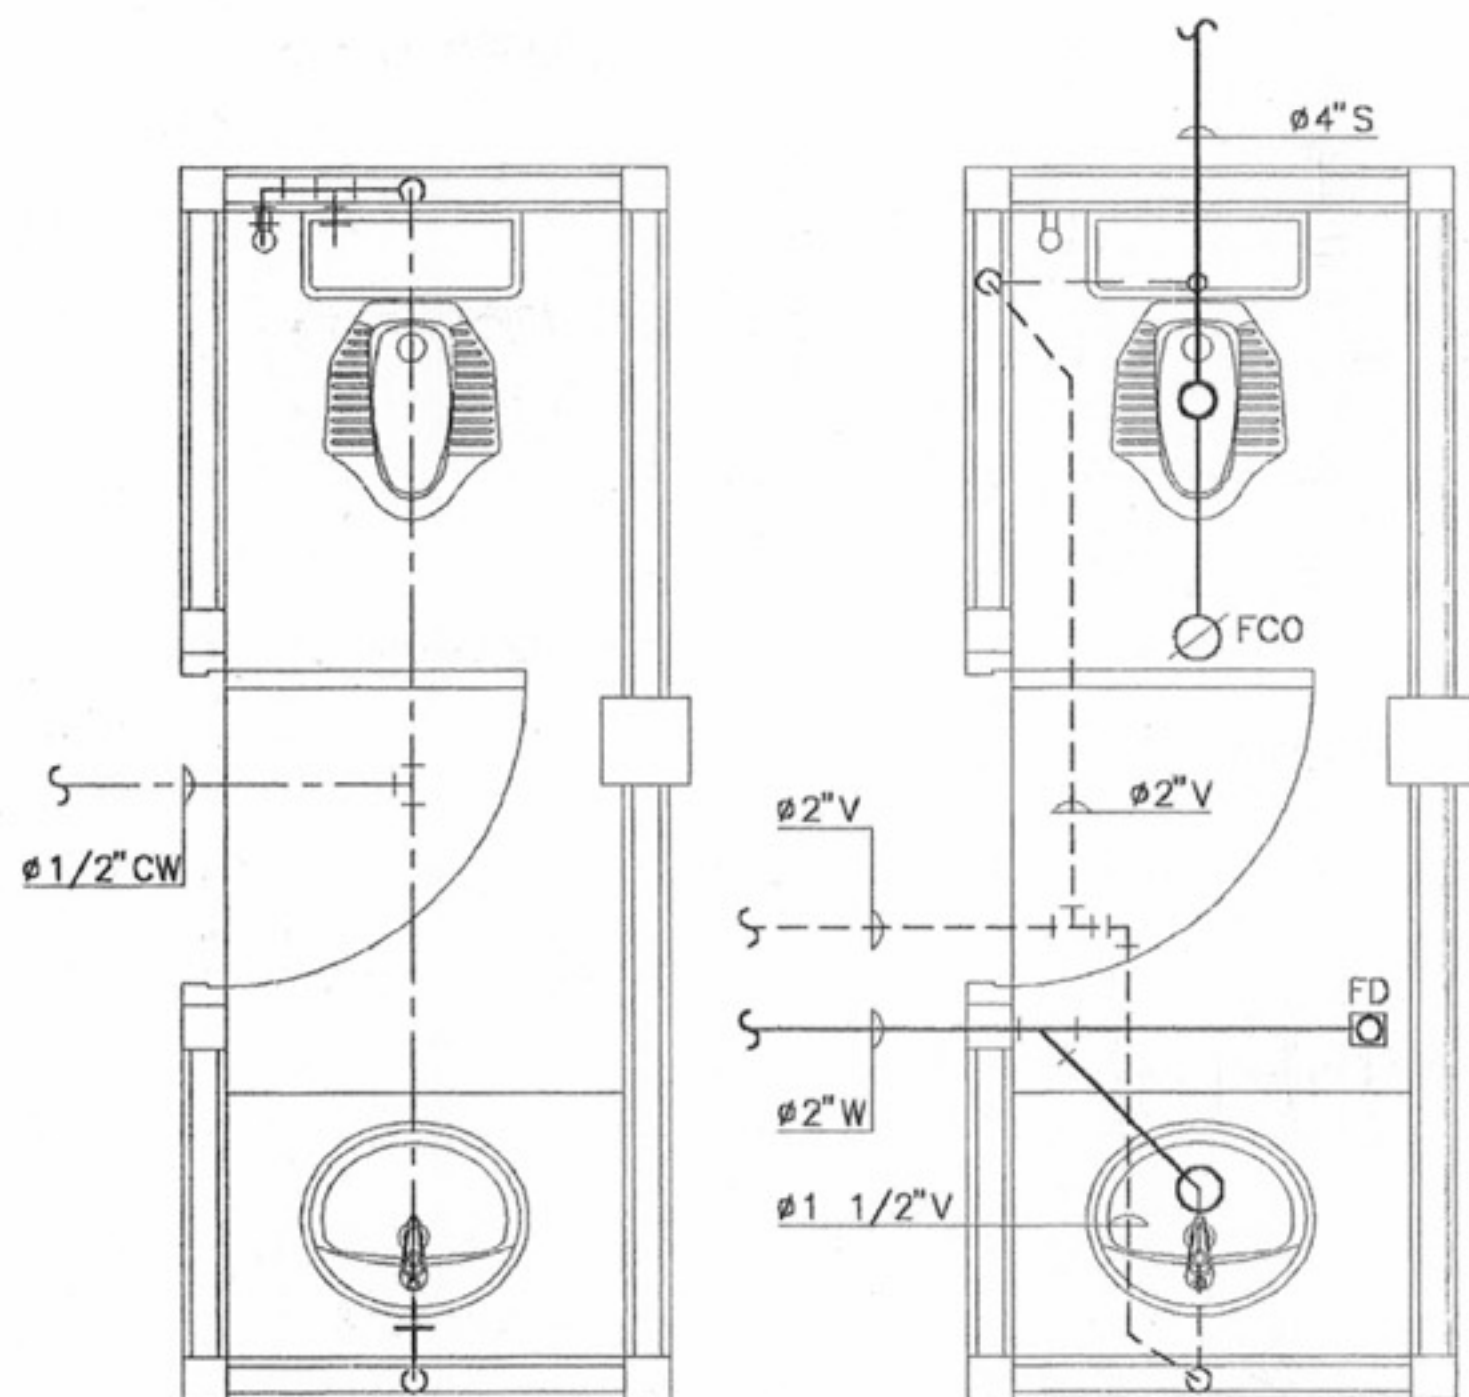


ห้องน้ำชั้น 1
(ประปาเดินบน)

ห้องน้ำชั้น 1
(น้ำเสีย)

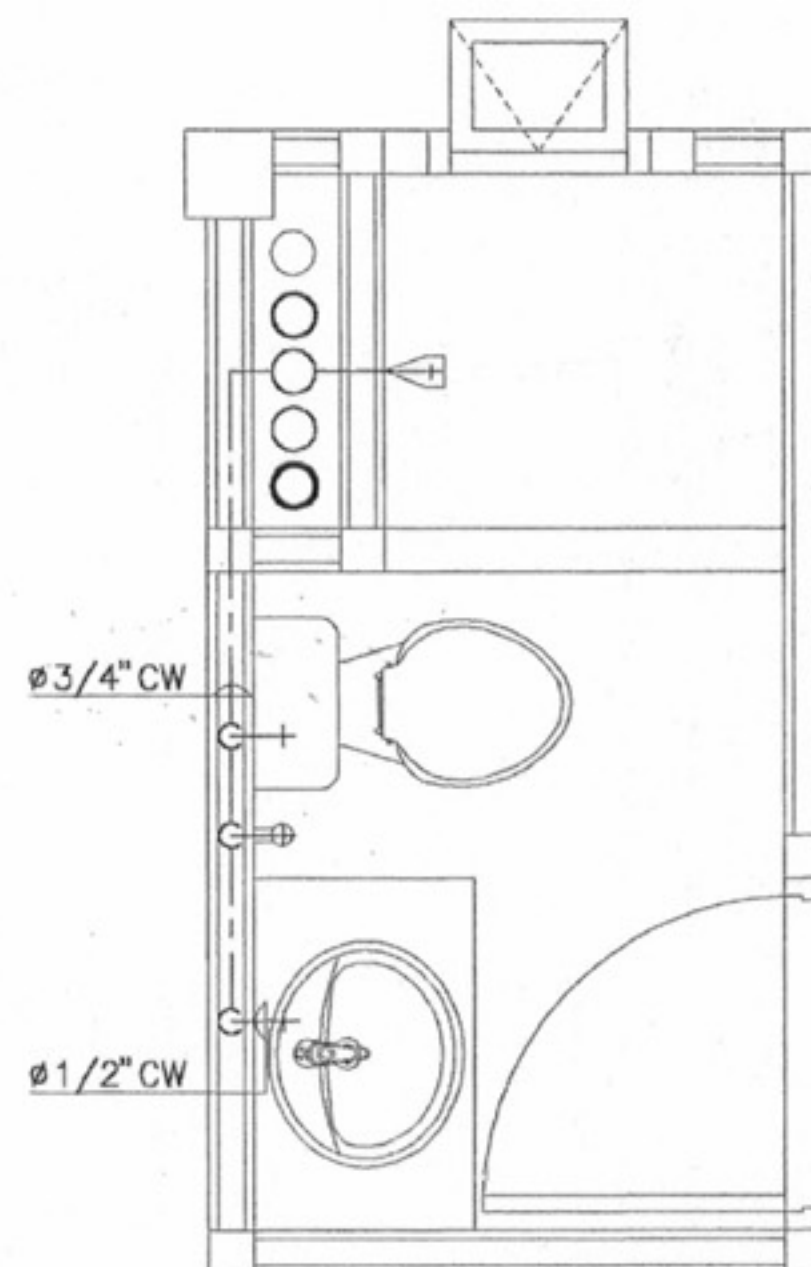

ห้องน้ำตั้งแต่ชั้น 2 ขึ้นไป
(ประปาเดินล่าง)

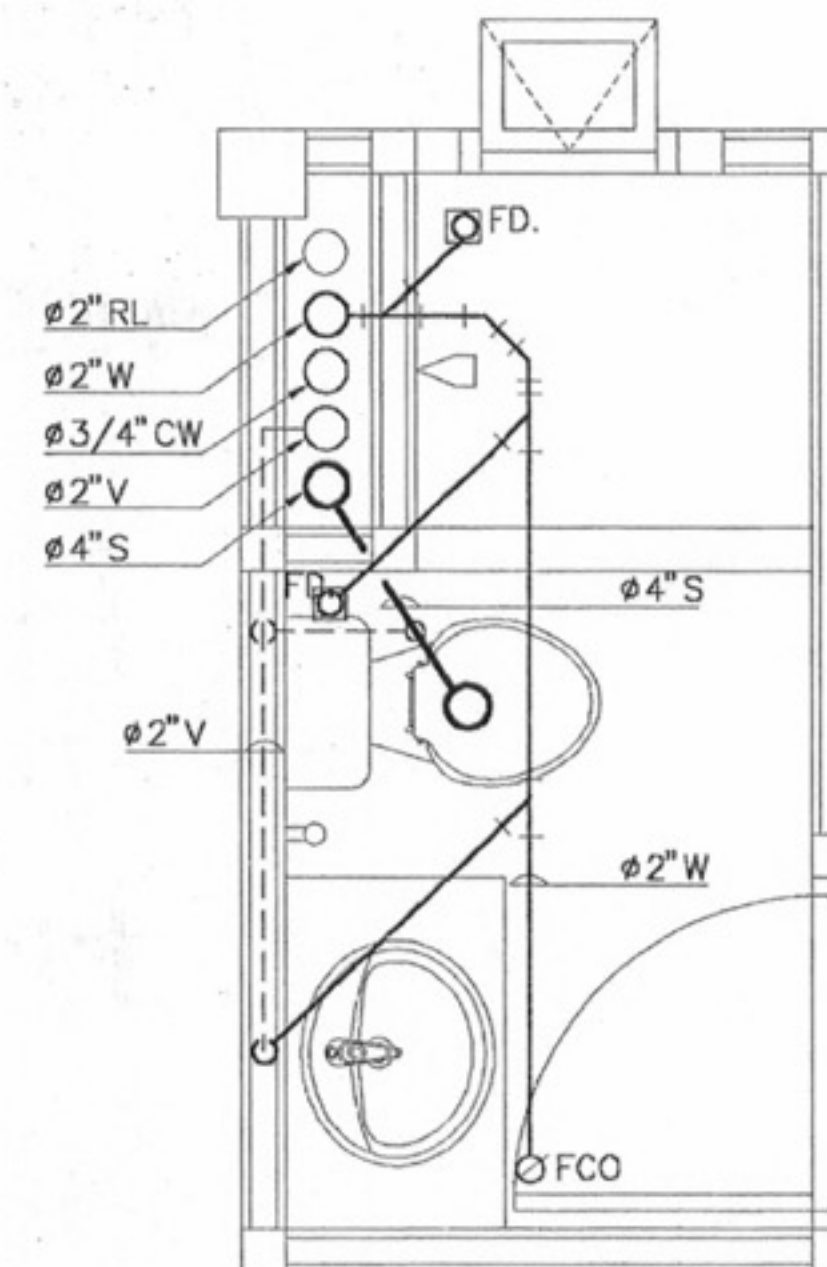

ห้องน้ำตั้งแต่ชั้น 2 ขึ้นไป
(น้ำเสีย)

แบบขยายสุขาภิบาล
มาตราส่วน 1:25



โครงการแบบอาคารเพื่อประชาชน
ไทยอนุรักษไทย

แบบ

ตึกแถวอนุรักษ 3 ชั้น

สำนักสถาปัตยกรรม

11-11-11
ผู้อำนวยการสำนัก

สถาปนิก

สถาปนิก

สถาปนิก

สถาปนิก

สถาปนิก

สำนักวิศวกรรมโครงสร้างและระบบ

11-11-11
ผู้อำนวยการสำนัก

วิศวกร

วิศวกร

โครงสร้าง

วิศวกร

วิศวกรไฟฟ้า

วิศวกร

และเครื่องกล

วิศวกร

วิศวกร

วิศวกร

สุขาภิบาล

วิศวกร

สุขาภิบาล

วิศวกร

หมายเหตุ แบบที่แสดงอยู่นี้ได้รับการย่อส่วน เพื่อใช้แสดงผลทางหน้าจอเท่านั้น สำหรับแบบที่ใช้ขออนุญาตก่อสร้าง ให้ถ่ายสำเนาจากหนังสือแบบบ้าน