



บ้านครอบครัวไทยเป็นสุข ๑

รายการแบบสถาปัตยกรรม (A)	รายการแบบโครงสร้าง (S)	รายการสัญลักษณ์ประกอบแบบ	
A-01 สารบัญแบบ,สัญลักษณ์ประกอบแบบ A-02 รายการประกอบแบบ A-03 ผังบริเวณ A-04 แปลนพื้น ,แปลนหลังคา A-05 รูปด้าน 1,2,3,4 A-06 รูปตัด A,B ,แบบขยายหลังคา A-07 แบบขยายห้องน้ำ ,แบบขยายประตู-หน้าต่าง	S-01 แปลนฐานราก เสา คานและพื้น ,แปลน โครงหลังคา S-02 แบบขยายการเสริมเหล็ก ฐานราก,ตอม่อ ,คาน และพื้น	ระยะศูนย์กลางถึงศูนย์กลาง ระยะศูนย์กลางถึงริม ระยะจากริมถึงริม ① ใช้กำหนดหมายเลขประตู ในแบบเพื่ออ้างอิงถึง ① ใช้กำหนดหมายเลขหน้าต่าง ในแบบเพื่ออ้างอิงถึง ① - A-NO. แบบขยายทั่วไป แผ่นที่ ที่อ้างอิงไปถึง	โครงการแบบอาคารเพื่อประชาชน ครอบครัวไทยเป็นสุข แบบ บ้านครอบครัวไทยเป็นสุข 1 สำนักสถาปัตยกรรม สถาปนิก นายธนวรรณ ขลุ่ย์วิวัฒน์ สถาปนิก สำนักวิศวกรรมโครงสร้างและงานระบบ วิศวกร โครงสร้าง วิศวกรไฟฟ้าและเครื่องกล วิศวกร สุขาภิบาล อนันต์ (นายสว่าง ศรีสกุล) อธิบดีกรมโยธาธิการและผังเมือง แสดงแบบ สารบัญแบบ มาตรฐาน วัน/เดือน/ปี 21 พ.ย. 2546 เลขที่แบบ ม.บ.462119 แผ่นที่ A-01 จำนวนแผ่น 7
	รายการแบบวิศวกรรมไฟฟ้า(E)	N ทิศเหนือ 1,2,3,4 ชื่อรูปด้าน แสดงทิศทางตามแนวข้อบอก A-NO. แผ่นที่ ที่อ้างอิงไปถึง A A-NO. ชื่อรูปตัดอาคาร แผ่นที่ ที่อ้างอิงไปถึง	
	รายการแบบวิศวกรรมสุขาภิบาล(SN)	ผนังก่ออิฐครึ่งแผ่น ผนังกระฉก คอนกรีต กระฉก เหล็ก ดิน ไม้แต่งผิว SLOPE 1:100 แนวเขียนลาด	

หมายเหตุ แบบที่แสดงอยู่นี้ได้รับการย่อส่วน เพื่อใช้แสดงผลทางหน้าจอเท่านั้น สำหรับแบบที่ใช้ขออนุญาตก่อสร้าง ให้ถ่ายสำเนาจากหนังสือแบบบ้าน

รายการประกอบแบบอาคารบ้านครอบครัวไทยเป็นสุข

1. วัตถุประสงค์

กรมโยธาธิการและผังเมืองมีความประสงค์ทำการออกแบบอาคารเพื่อประชาชนตามดำริของ ฯพณฯนายกรัฐมนตรี และเป็นไปตามนโยบายรัฐบาลเพื่อบริการประชาชน โดยไม่คิดค่าบริการ ออกแบบใดๆทั้งสิ้น

2. รายละเอียดประกอบแบบ

2.1 การวางผังและระดับ

ผู้รับจ้างจะต้องทำการวางผังระดับมาตรฐานให้ถูกต้องเรียบร้อยตามกฎหมายควบคุมอาคาร ก่อนดำเนินการต่อไป

2.2 งานฐานรากและโครงสร้าง ค.ส.ล.

ตามที่ได้กำหนดไว้ในแบบและรายการวิศวกรรมโครงสร้าง ส่วนรายละเอียดอื่นๆ ให้ดำเนินการตามมาตรฐานงานก่อสร้าง มยธ.101-มยธ.106

2.3 งานสถาปัตยกรรม

ก. งานพื้น

- พื้น ค.ส.ล. ทำผิวขัดมันเรียบ หรือผิวขัดหยาบ ใช้ปูนซีเมนต์ตามมาตรฐาน เลขที่ มอก.15 เล่มที่ 1-2532
- พื้น ค.ส.ล. ปูกระเบื้องเคลือบผิวด้าน ขนาด 8"x8" หรือ 12"x12" ตามแบบระบุ ใช้กระเบื้องเซรามิกผิวเคลือบด้าน ตามมาตรฐาน มอก. 37-2529 นํ้ายากันซึม ใช้ของที่ผลิตในประเทศ
- พื้น ค.ส.ล. ปูไม้เนื้อแข็ง 1"x4" สีเข้มน้ำตาล ใช้ไม้เนื้อแข็ง เช่น ไม้มะค่า ไม้แดง หรือไม้เต็ง 1"x4" อบเข้าเส้นยึดสนิท ขัดให้เรียบ แล้วเคลือบด้วยนํ้ายาเคลือบเงาไม้ บัวเชิงผนังใช้บัวไม้ขนาด 3/4"x4"

หมายเหตุ การเตรียมผิวพื้นและการปูกระเบื้องให้ทำตามมาตรฐานวิชาชีพช่างที่ดี

ข. งานผนัง

- ผนังทั่วไปก่ออิฐฉาบปูนครึ่งแผ่น อิฐต้องเป็นอิฐที่แกร่ง เสาสุกเสมอ ไม่บิดเบี้ยว ต้องพรมนํ้าให้ชุ่มก่อนก่อ
- การก่อชนคาน เสา หรือเอ็น ค.ส.ล. ต้องเสียบเหล็ก 6 มม. ทุกระยะไม่เกิน 40 ซม. โดยยื่นออกมา 25 ซม. และฝังในเสา คาน 10 ซม.
- การก่อชนกันเป็นมุม การก่อวงรีช่องสำหรับประตูหน้าต่าง และทุกระยะเกิน 2 ม. ตามความยาวของผนังหรือทุกระยะเกิน 3 ม. ให้ทำเอ็น หรือทับหลัง ค.ส.ล. หน้าทับหลัง กว้าง 15 ซม. เสียบเหล็ก 2 RB 6 มม. @ 0.20 ม.

ค. งานฝ้า

- ฝ้าเพดานแผ่นยิปซัมบอร์ดหนา 9 มม. ชนิดมีแผ่นอลูมิเนียมฟอยล์ ชนิดธรรมดา ชนิดกันความชื้น ผลิตในประเทศตามมาตรฐาน มอก. เลขที่ 219-2524 ยานวรอยต่อด้วยพลาสติกยิปซัม โครงโครงเหล็กชุบสังกะสี @ 0.40x1.00 หรือ 1.20 ม.
- ฝ้าชายคไม้เนื้อแข็ง 1/2"x2" เว้นร่อง 0.5 ซม. โครงโครงไม้เนื้อแข็ง 1 1/2"x3" @ 0.60 ม. มอบฝ้าไม้เนื้อแข็ง 3/4"x2" ภายในบุตาข่ายกันแมลง

ง. งานหลังคา

- โครงหลังคา ตามที่ได้กำหนดไว้ในแบบและรายการวิศวกรรมโครงสร้าง
- วัสดุหลังคา กระเบื้องคอนกรีต ที่ผลิตภายในประเทศ

จ. งานประตู-หน้าต่าง และอุปกรณ์

- รายละเอียดตามระบุในแบบขยายประตู-หน้าต่าง และอุปกรณ์
- ติดตั้งมุ้งลวดในช่อง กรอบบานอลูมิเนียมสีดํา

ฉ. งานท่อนํ้า-ส้วม และสุขภัณฑ์

- รายละเอียดตามระบุในแบบขยายท่อนํ้า-ส้วม สุขภัณฑ์ และอุปกรณ์ประกอบ
- การเดินท่อนํ้าประปา-ท่อนํ้าทิ้ง-ท่อนํ้าส้วม ให้เป็นไปตามงานวิศวกรรมสุขาภิบาล

ช. งานสี

- งานทาสีภายนอก สีทาผนังปูนใช้สีอะครีลิก 100% สีทางานเหล็กและไม้ ใช้สีน้ำมันตาม มอก. 327-2538
- งานทาสีภายใน สีทาผนังปูนใช้สีน้ำตาม มอก. 272-2531

หมายเหตุ วัสดุต่างๆดังกล่าวข้างต้น สามารถเปลี่ยนแปลงได้ตามความเหมาะสมและวัตถุประสงค์ของผู้ว่าจ้าง

2.4 งานวิศวกรรมสุขาภิบาล

ให้ติดตั้งตามแบบวิศวกรรมสุขาภิบาลและมาตรฐานการประปาฯ

2.4 งานวิศวกรรมไฟฟ้า

ให้ติดตั้งตามแบบวิศวกรรมไฟฟ้าและมาตรฐานการไฟฟ้าฯ



โครงการแบบอาคารเพื่อประชาชน

ครอบครัวไทยเป็นสุข

แบบ

บ้านครอบครัวไทยเป็นสุข 1

สำนักสถาปัตยกรรม

ผู้ควบคุมการดำเนินการ

สถาปนิก

สถาปนิก







สำนักวิศวกรรมโครงสร้างและงานระบบ

วิศวกร














































หมายเหตุ แบบที่แสดงอยู่นี้ได้รับการยืมส่วน เพื่อใช้แสดงผลทางหน้าจอเท่านั้น สำหรับแบบที่ใช้ขออนุญาตก่อสร้าง ให้ถ่ายสำเนาจากหนังสือแบบบ้าน

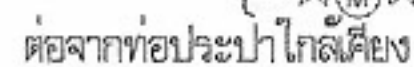

หมายเหตุ แบบที่แสดงอยู่นี้ได้รับการย่อส่วน เพื่อใช้แสดงผลทางหน้าจอเท่านั้น สำหรับแบบที่ใช้ขออนุญาตก่อสร้าง ให้ถ่ายสำเนาจากหนังสือแบบบ้าน

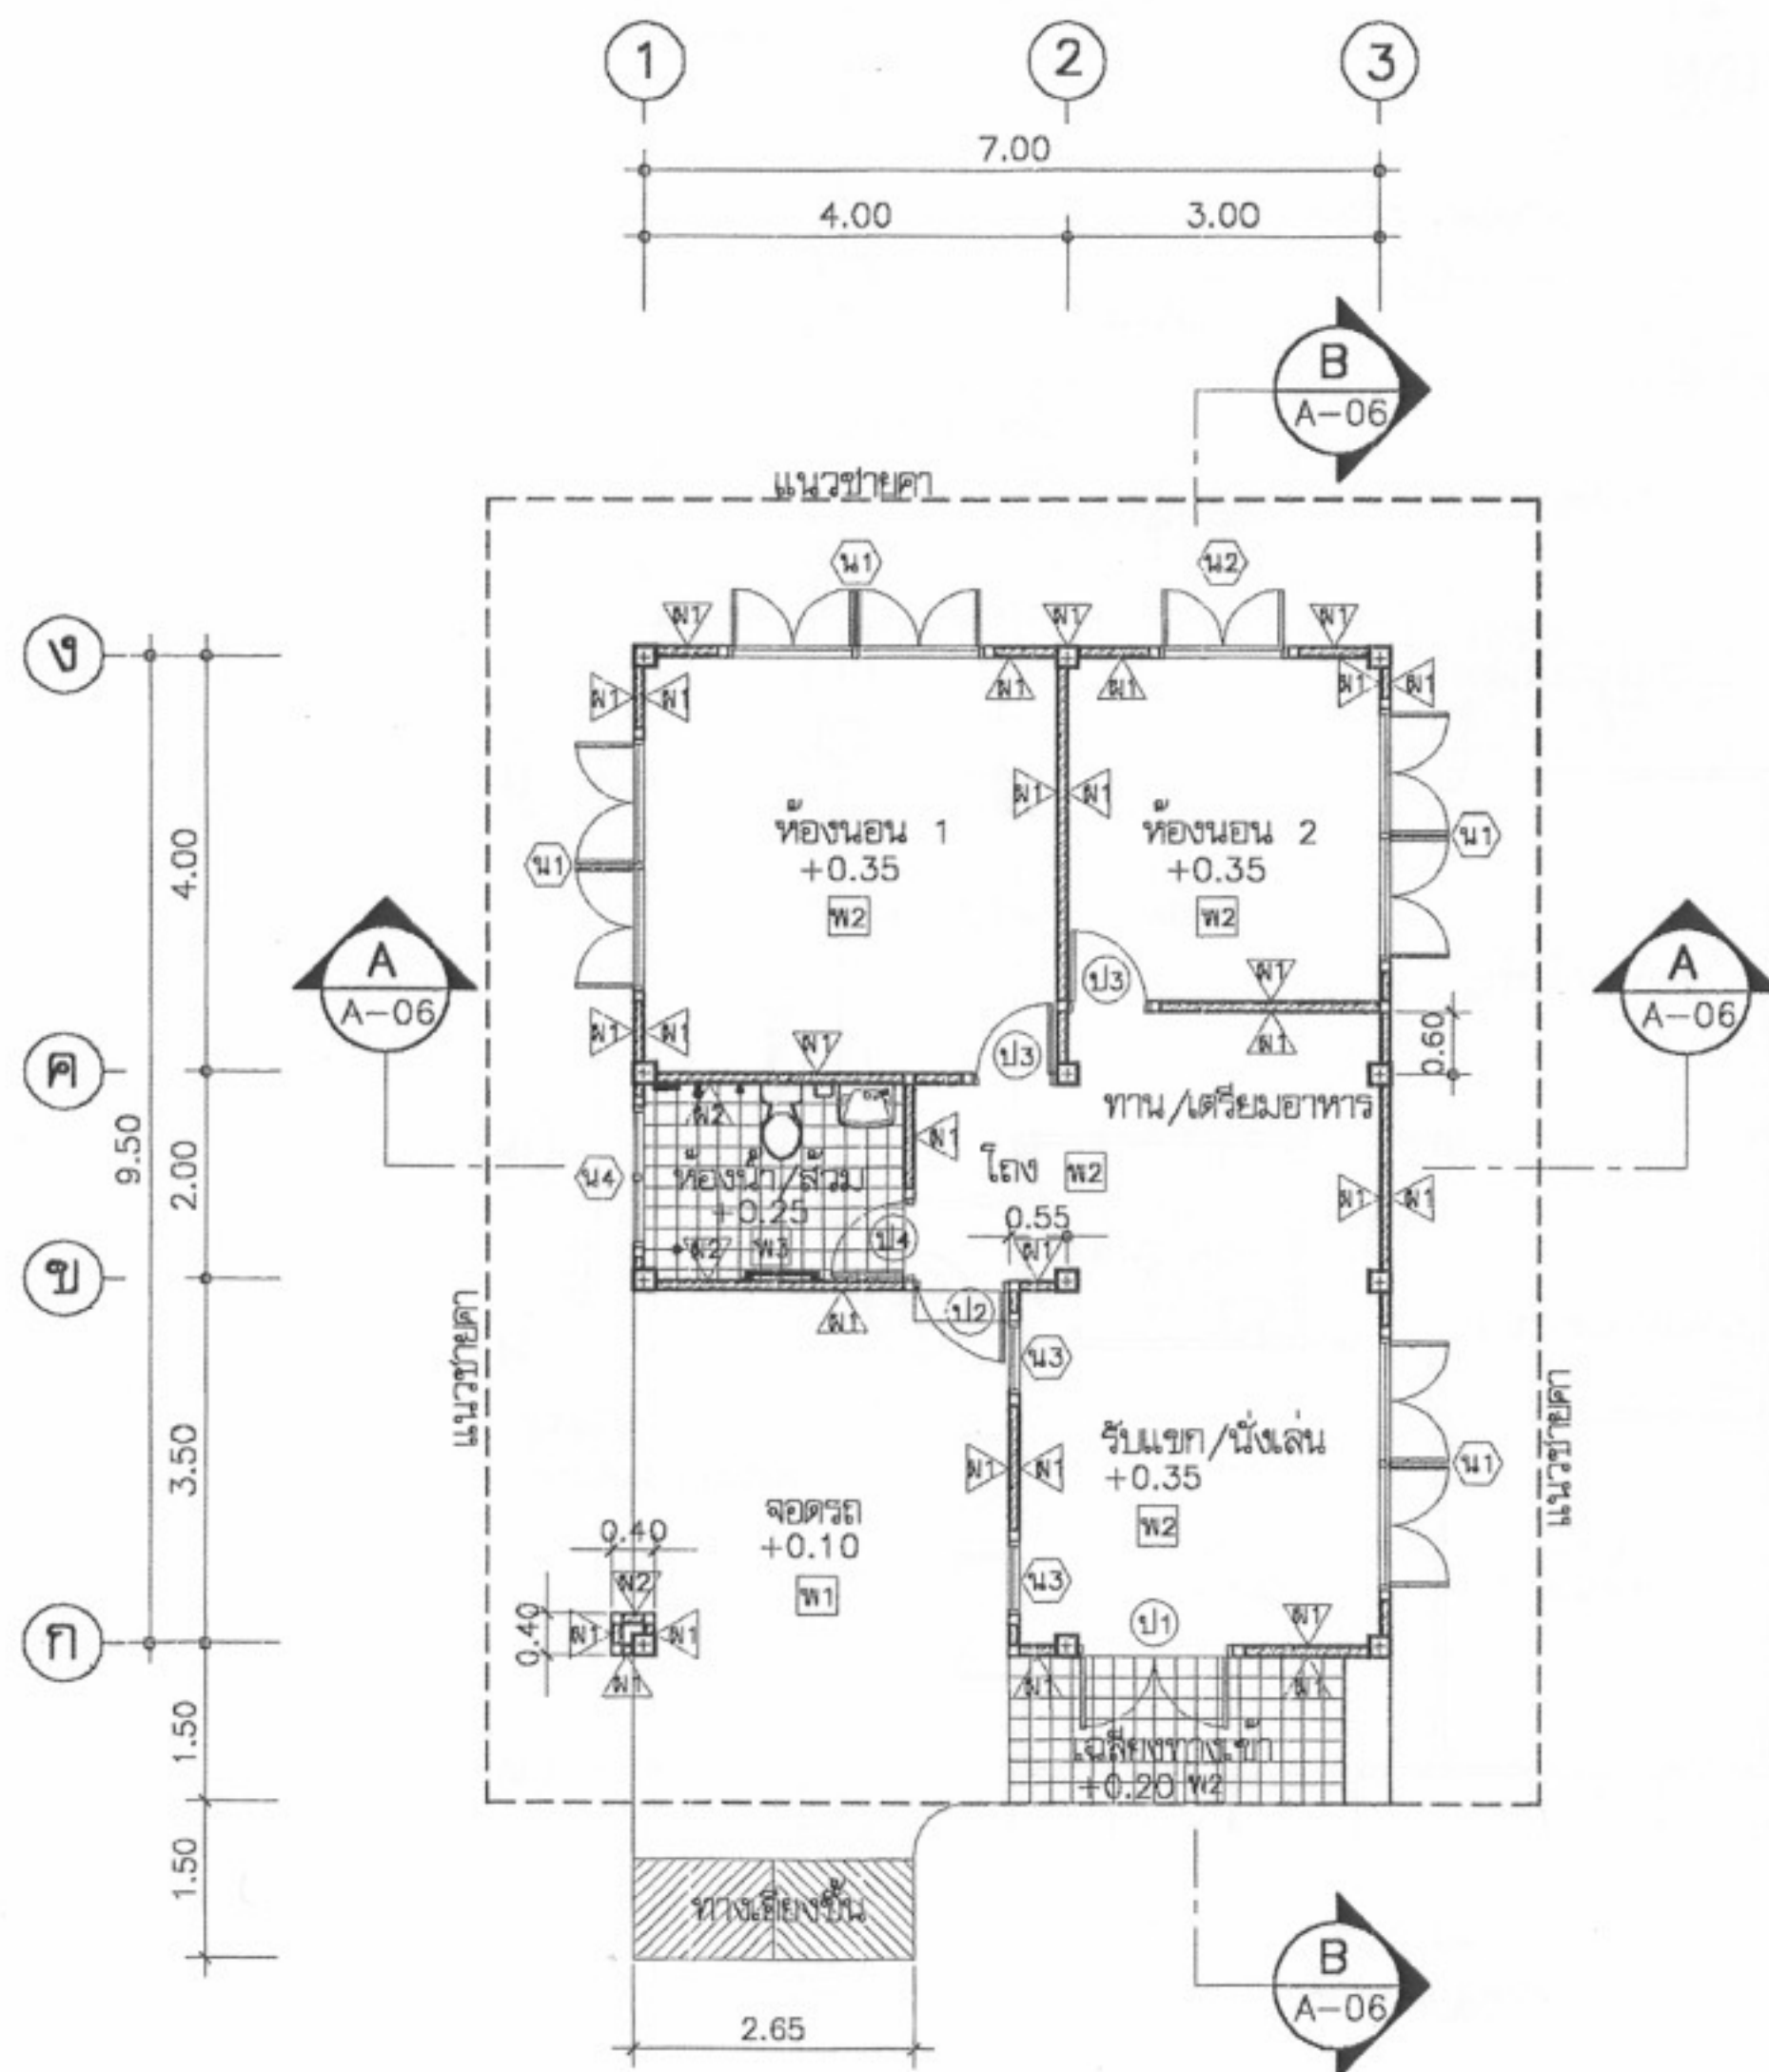


แปลนพื้นที่ 1
มาตราส่วน 1:100

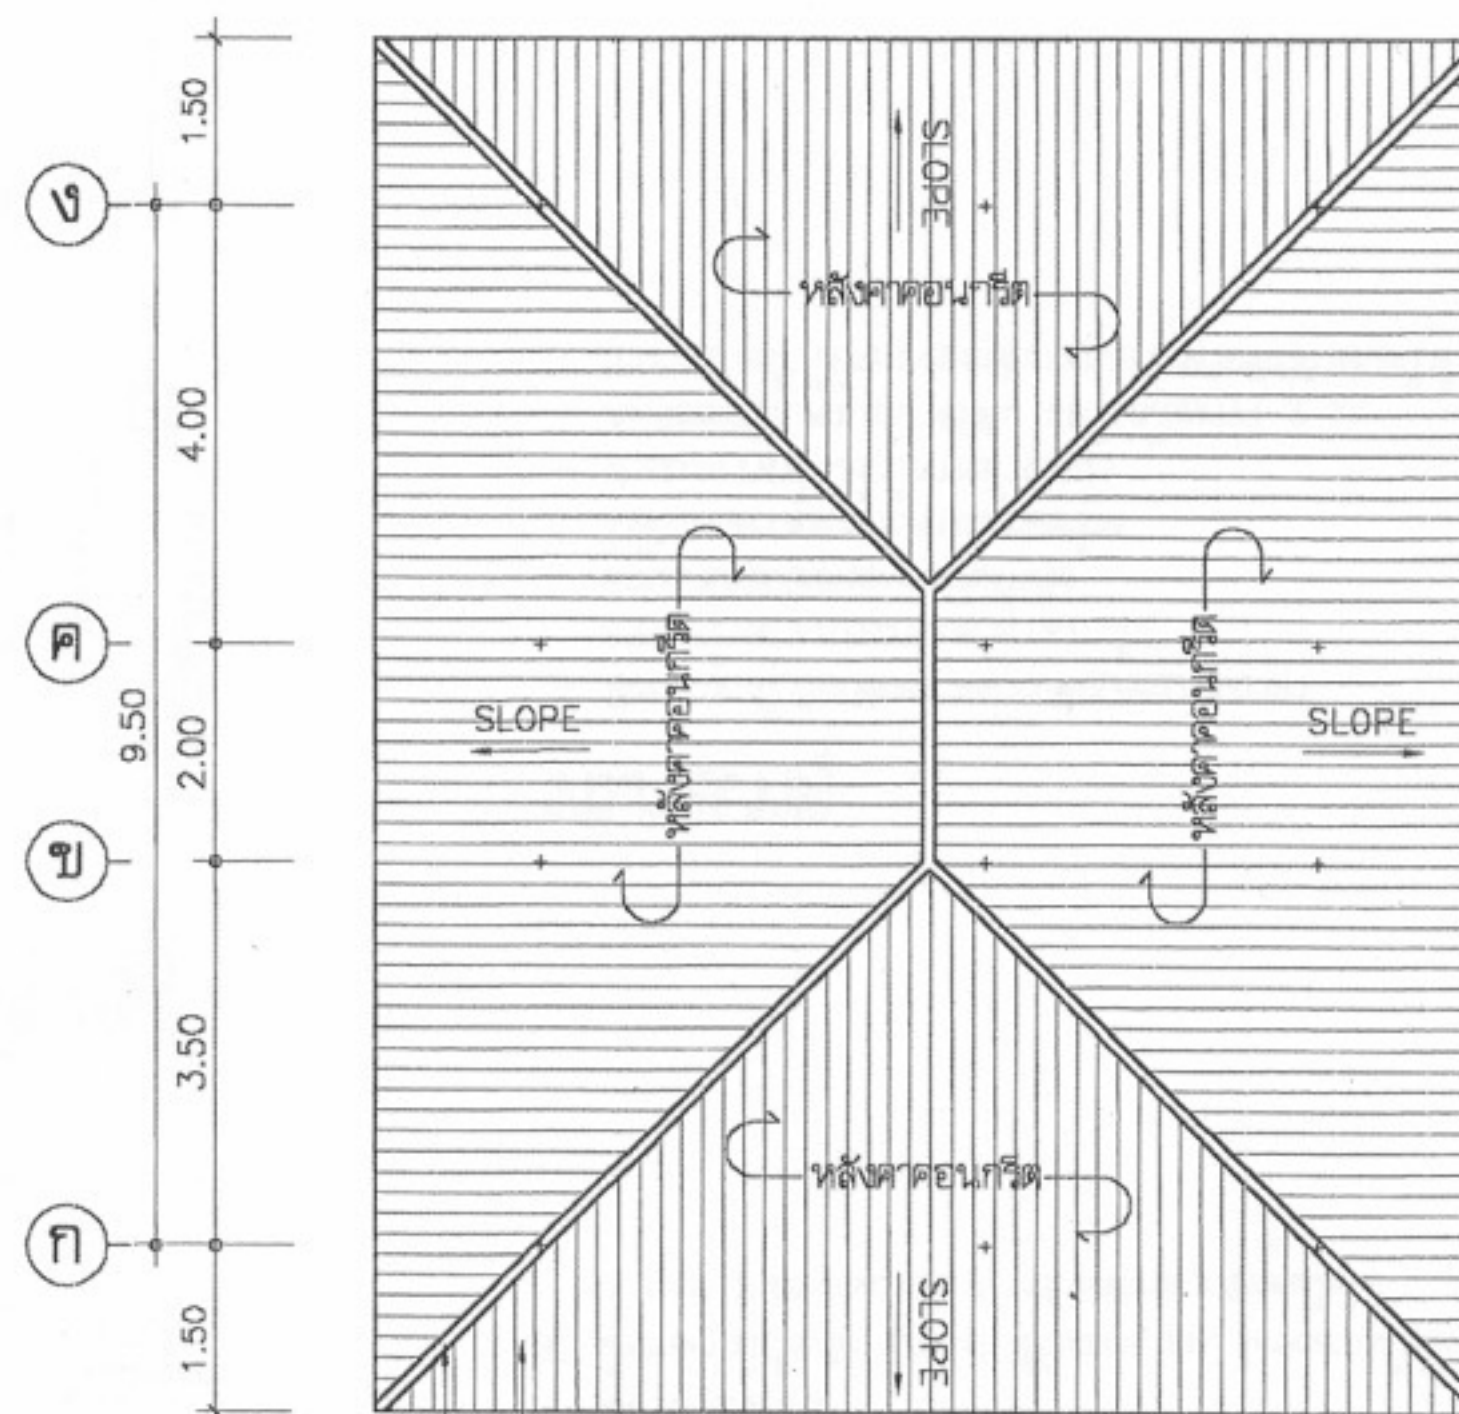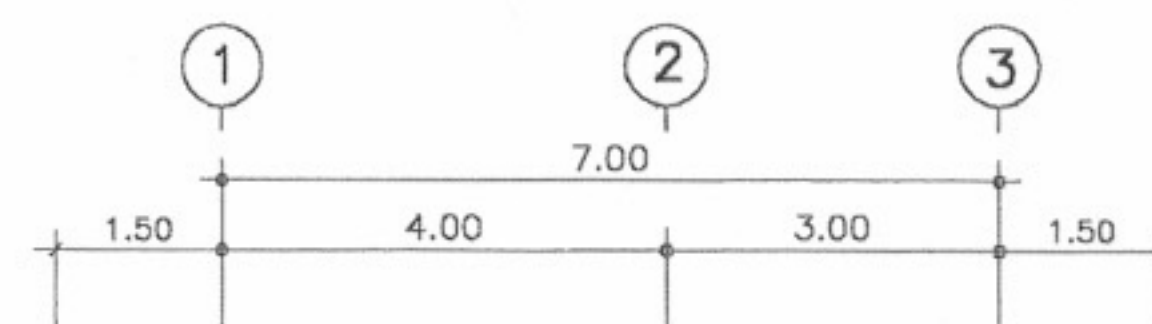

หลังคากระเบื้องคอนกรีต
ครอบหลังคากระเบื้องคอนกรีต
ติดด้วยใบหลังคา

แปลนหลังคา
มาตราส่วน 1:100

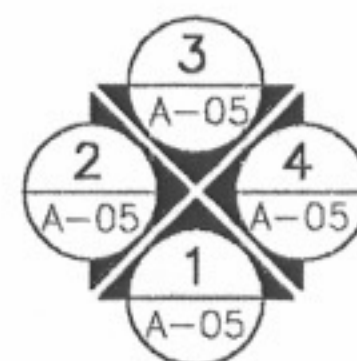

โครงการแบบอาคารเพื่อประชาชน

ครอบครัวไทยเป็นสุข

แบบ

บ้านครอบครัวไทยเป็นสุข 1

สำนักสถาปัตยกรรม

ผู้ดำเนินการหลัก

สถาปัตยกรรม

สถาปนิก

นายสมรรณ ชลวิวัฒน์สถาปนิก

สถาปนิก

สถาปนิก

สำนักวิศวกรรมโครงสร้างและงานระบบ

ผู้ดำเนินการหลัก

วิศวกรรม

วิศวกร

โครงสร้าง

วิศวกร

วิศวกรรมไฟฟ้า

วิศวกร

และเครื่องกล

วิศวกร

วิศวกรรม

วิศวกร

สุขาภิบาล

วิศวกร

อนุมัติ

(นายสว่าง ศรีสกุล)

อธิบดีกรมโยธาธิการและผังเมือง

แสดงแบบ

แปลน

มาตราส่วน 1:100

วัน/เดือน/ปี 21 พ.ย. 2546

เลขที่แบบ ม.บ.462119


แผ่นที่

A-04


จำนวนแผ่น

7


หมายเหตุ แบบที่แสดงอยู่นี้ได้รับการยืมส่วน เพื่อใช้แสดงผลทางหน้าจอเท่านั้น สำหรับแบบที่ใช้ขออนุญาตก่อสร้าง ให้ถ่ายสำเนาจากหนังสือแบบบ้าน

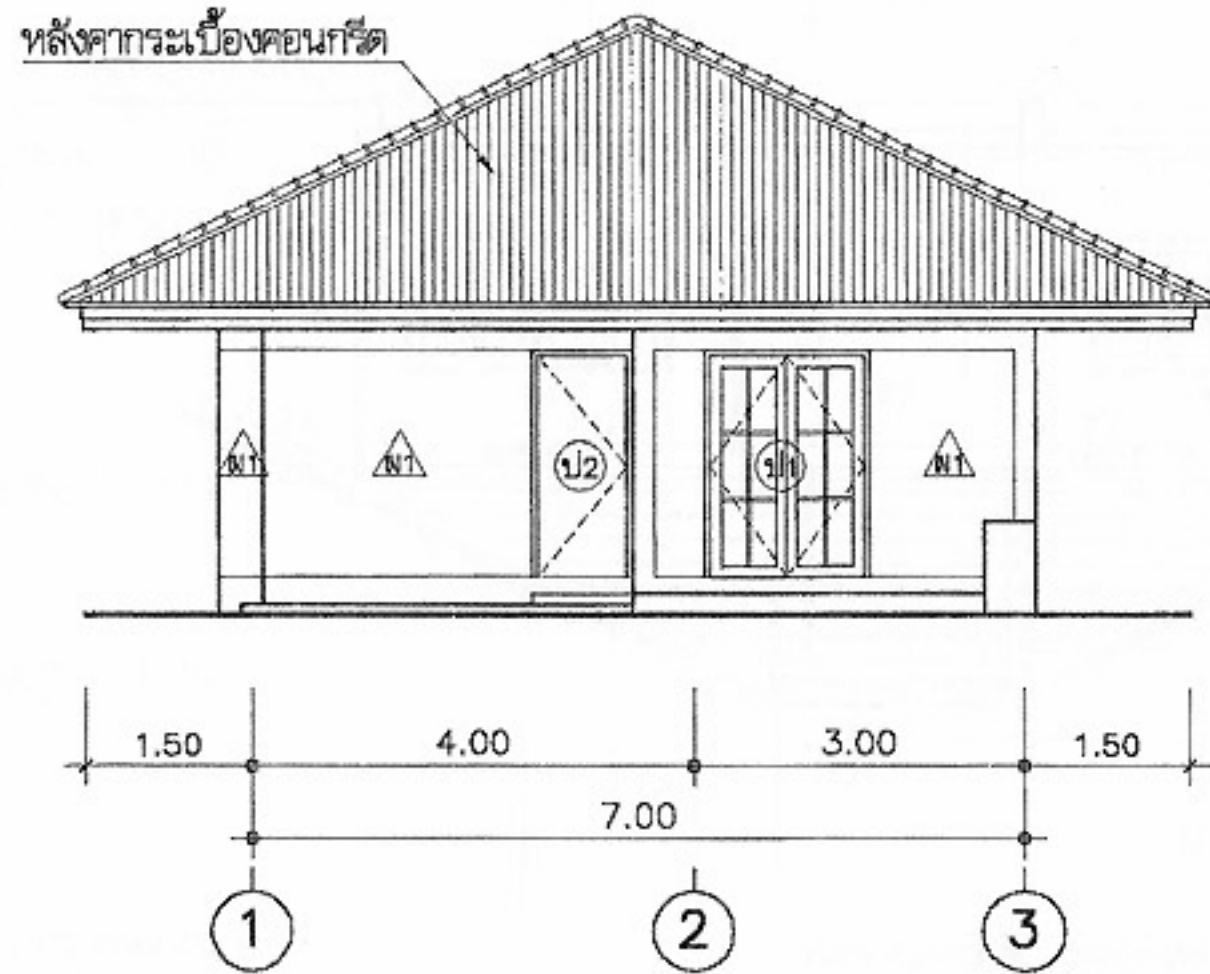


รูปด้าน 1
มาตราส่วน 1:100

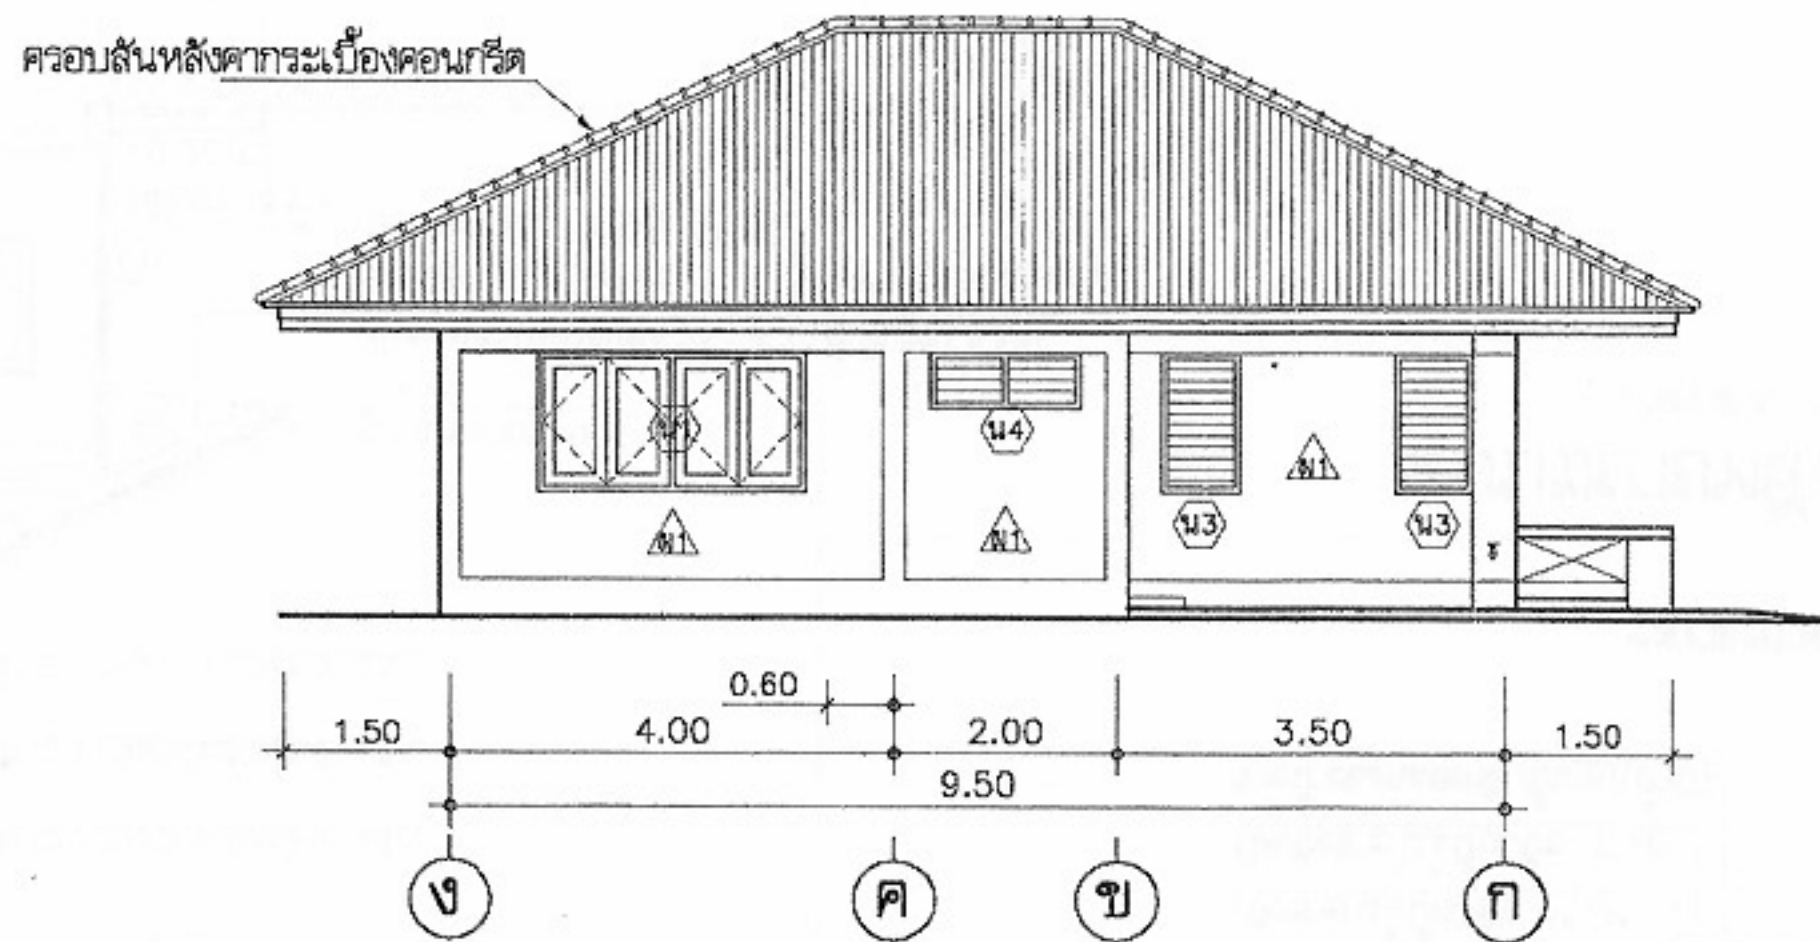

รูปด้าน 2
มาตราส่วน 1:100

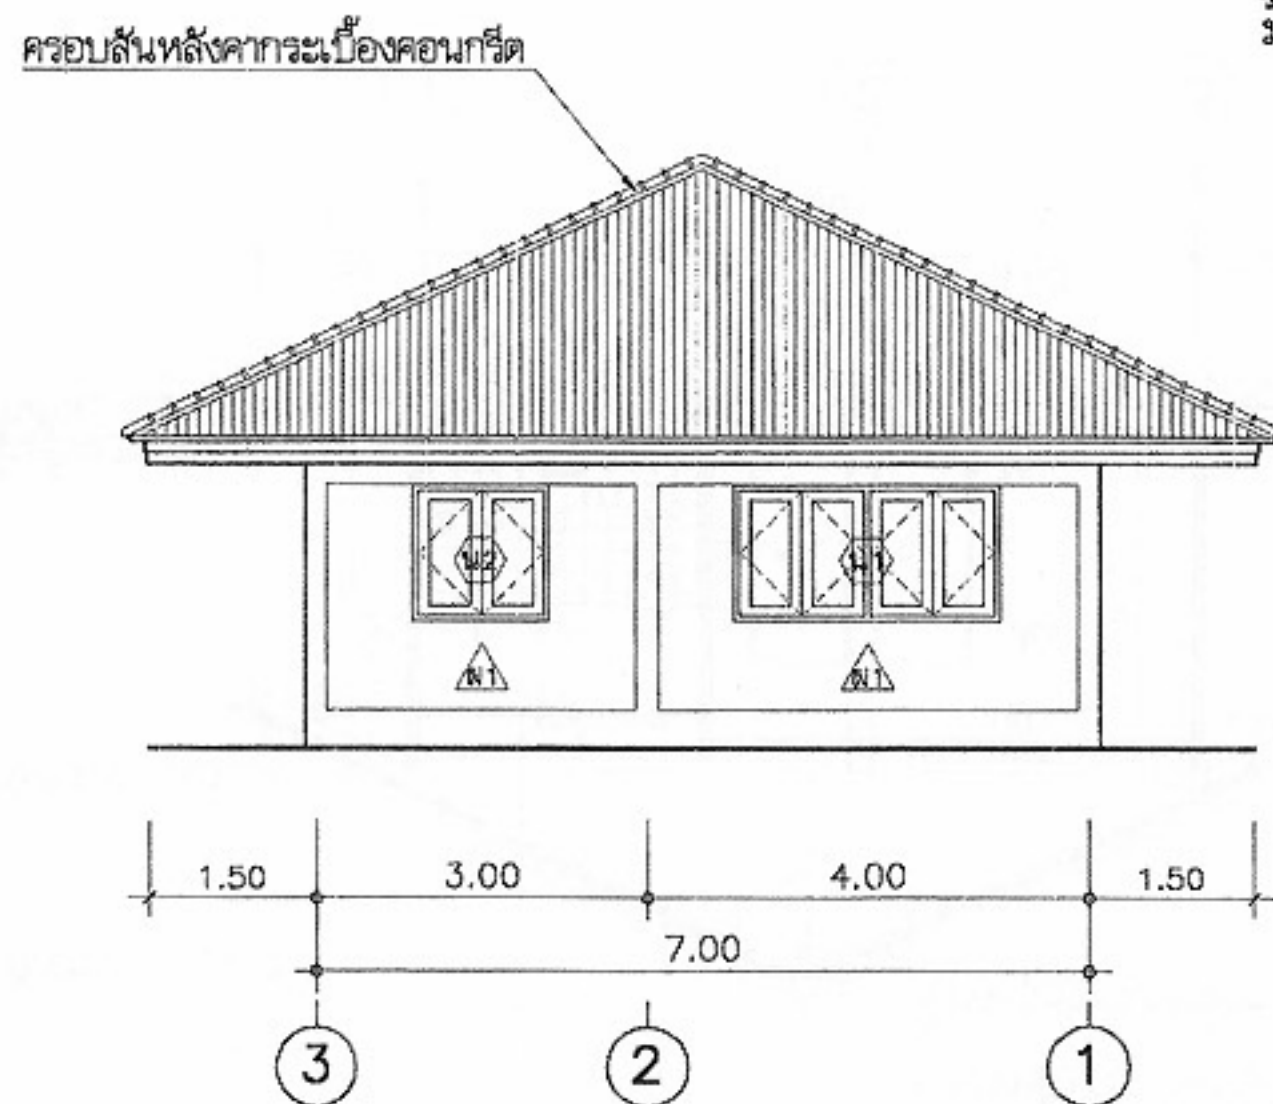

รูปด้าน 3
มาตราส่วน 1:100

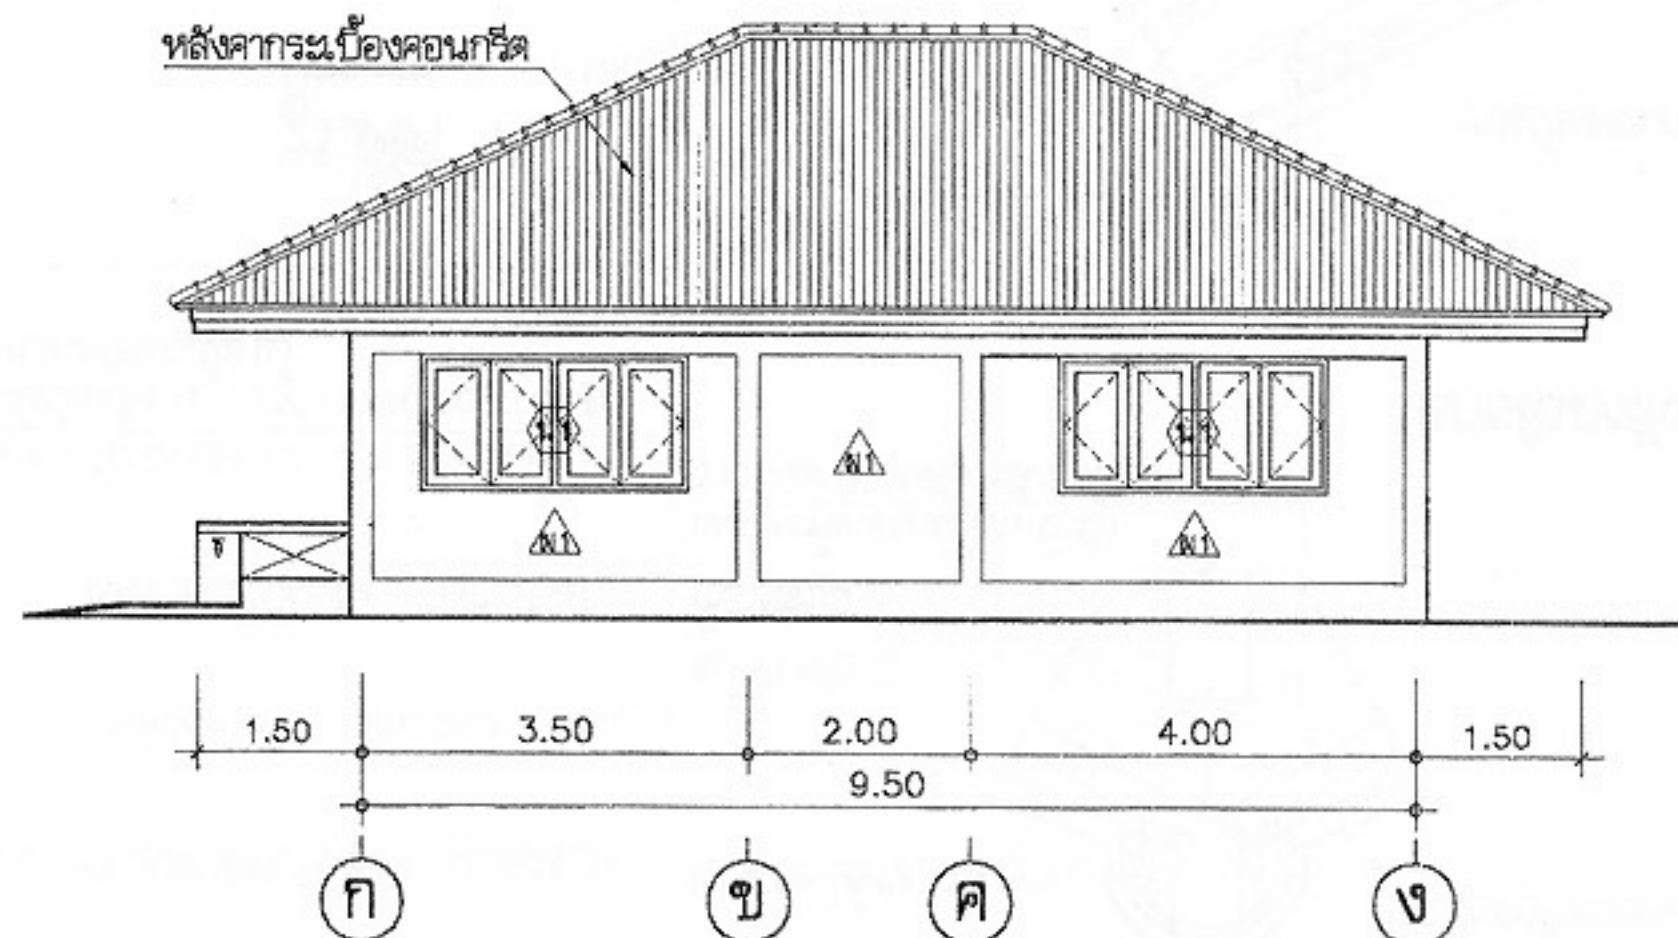

รูปด้าน 4
มาตราส่วน 1:100



โครงการแบบอาคารเพื่อประชาชน
ครอบครัวไทยเป็นสุข

แบบ
บ้านครอบครัวไทยเป็นสุข 1

สำนักสถาปัตยกรรม

สถาปนิก

นายสมรรถ ชาญวิทย์ สถาปนิก

สถาปนิก

สถาปนิก

สำนักวิศวกรรมโครงสร้างและงานระบบ

วิศวกร

วิศวกร

วิศวกรไฟฟ้า

และเครื่องกล

วิศวกร

วิศวกร

สุขาภิบาล

วิศวกร

อนุมัติ

(นายสว่าง ศรีสุคนธ์)

อธิบดีกรมโยธาธิการและผังเมือง

แสดงแบบ

รูปด้าน 1,2,3,4





มาตราส่วน 1:100

วัน/เดือน/ปี 21 พ.ย. 2546

เลขที่แบบ ม.บ.462119

แผ่นที่ A-05

จำนวนแผ่น 7

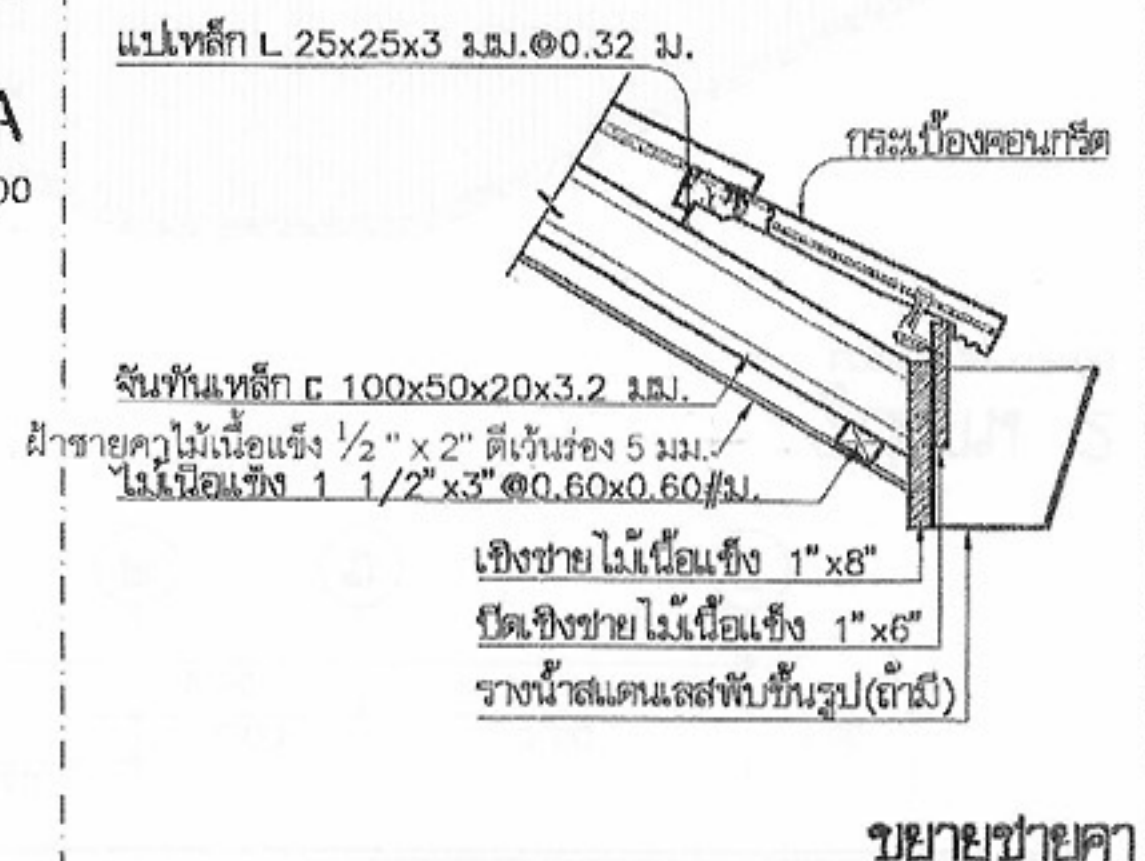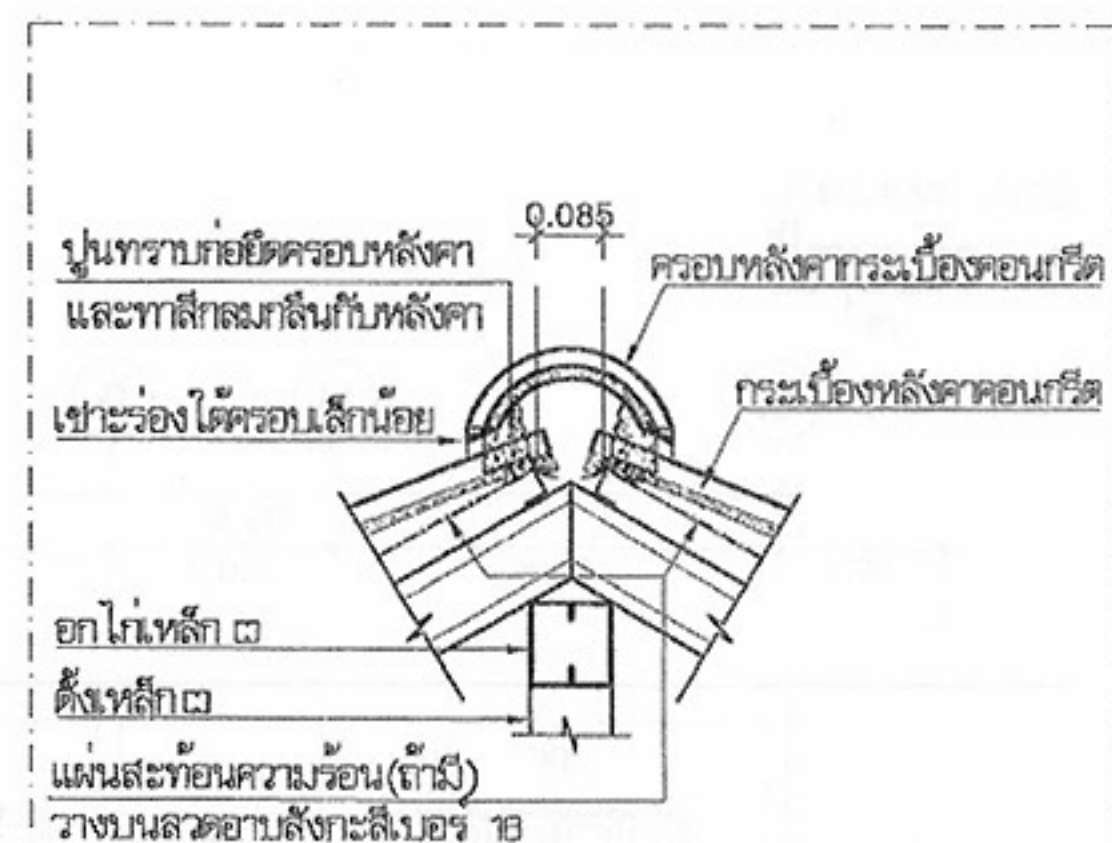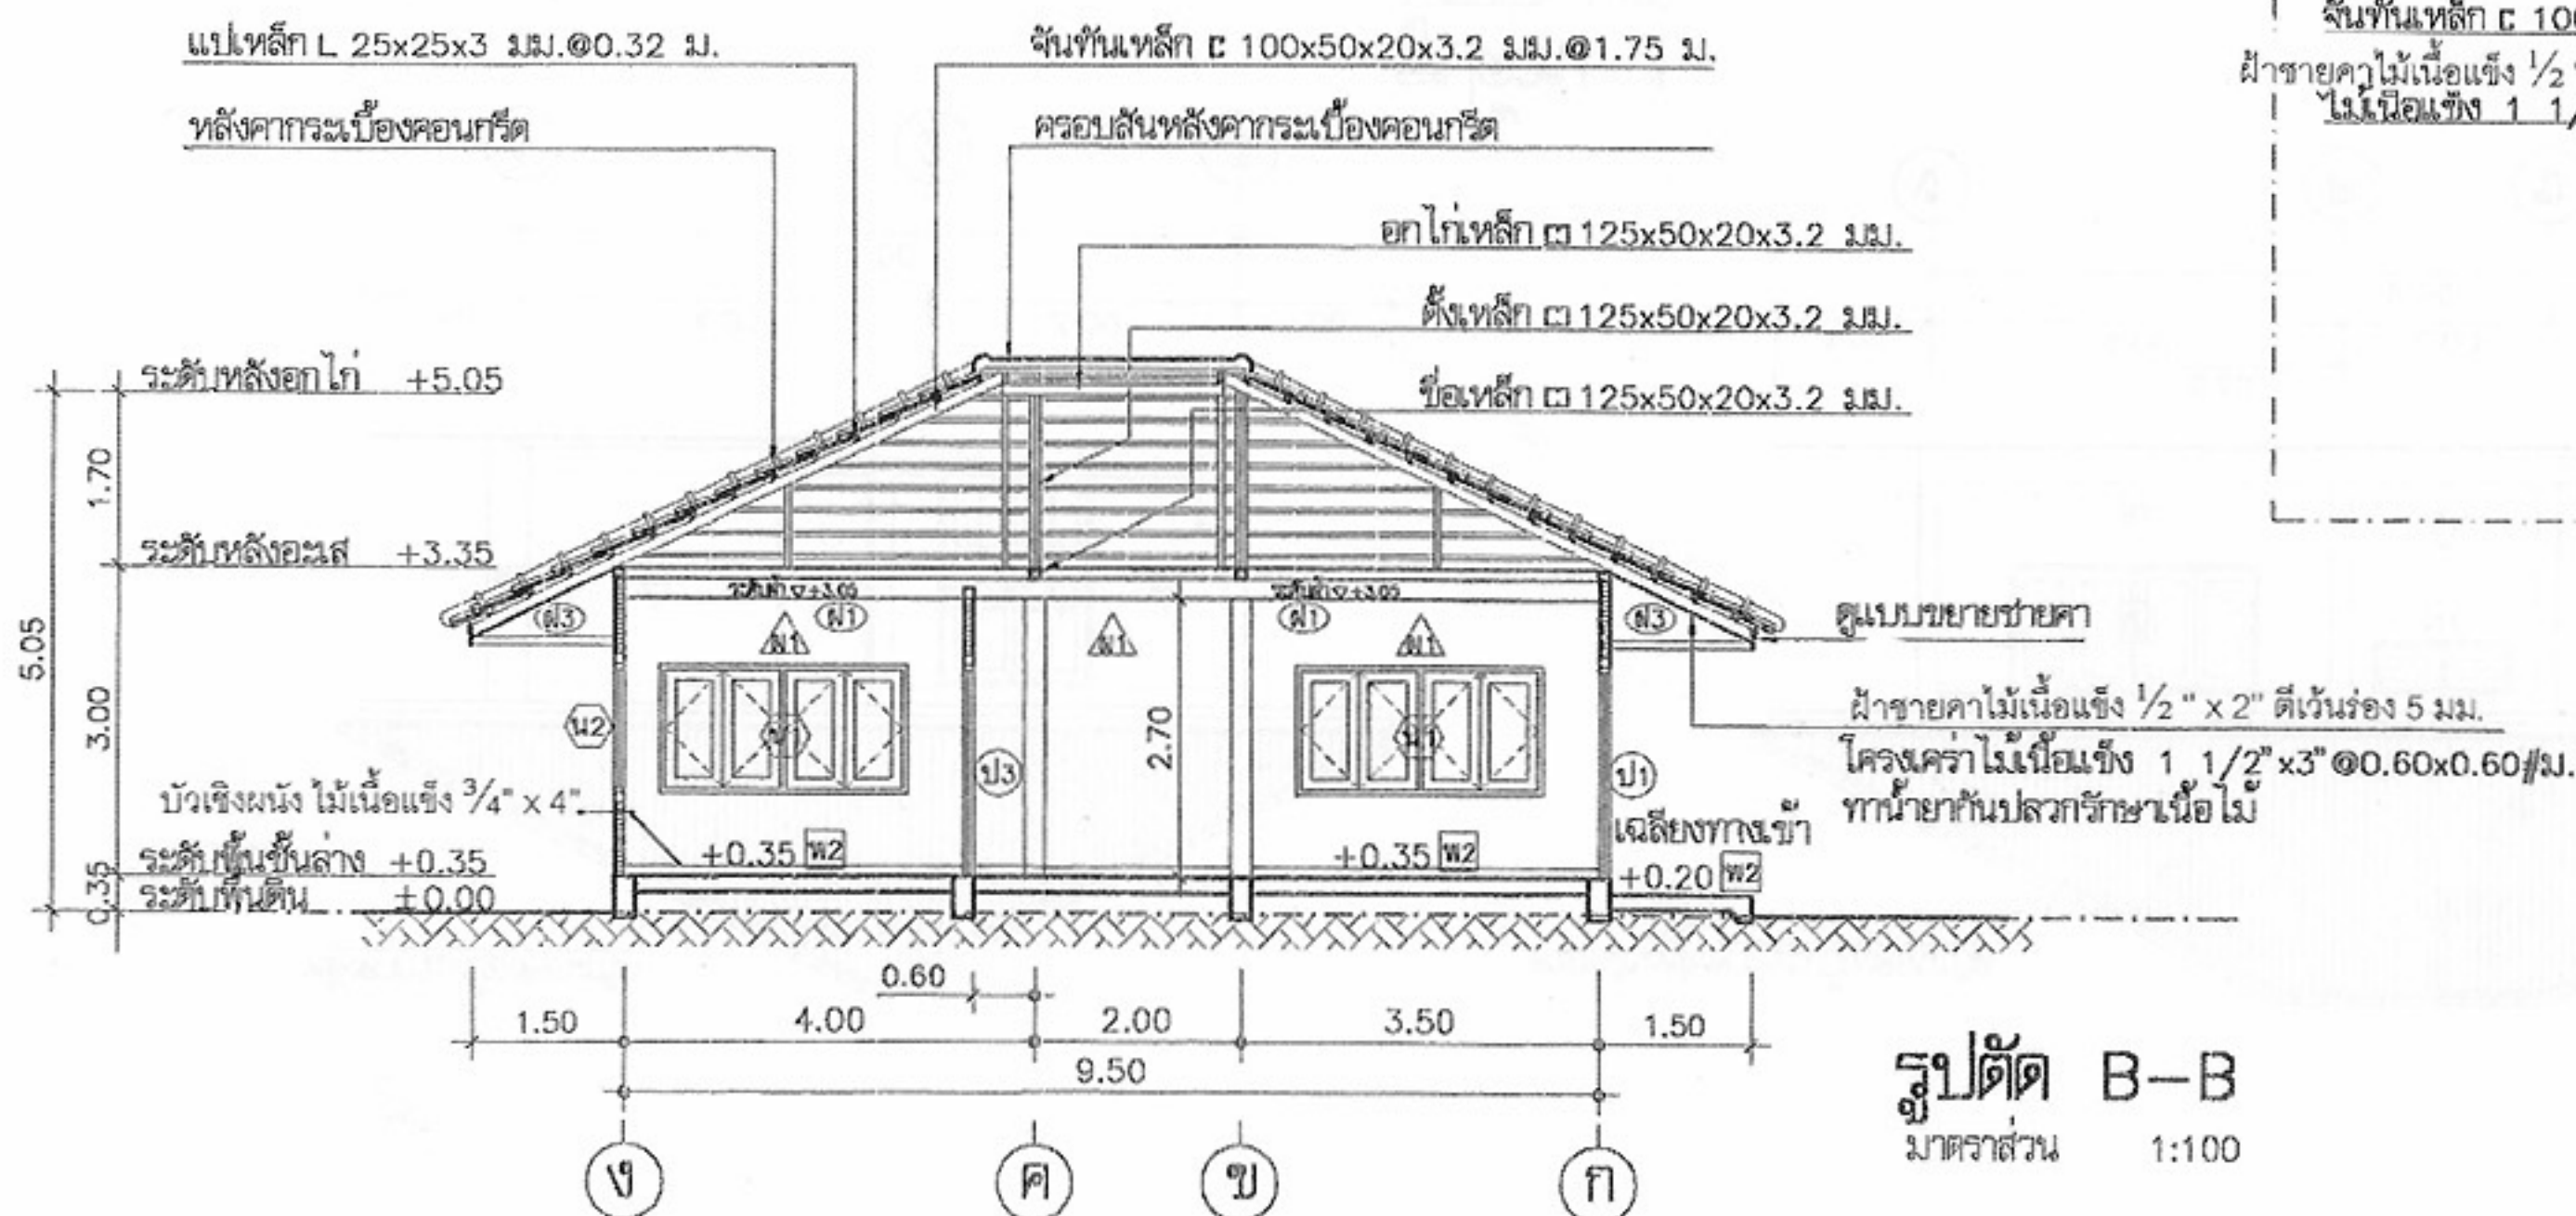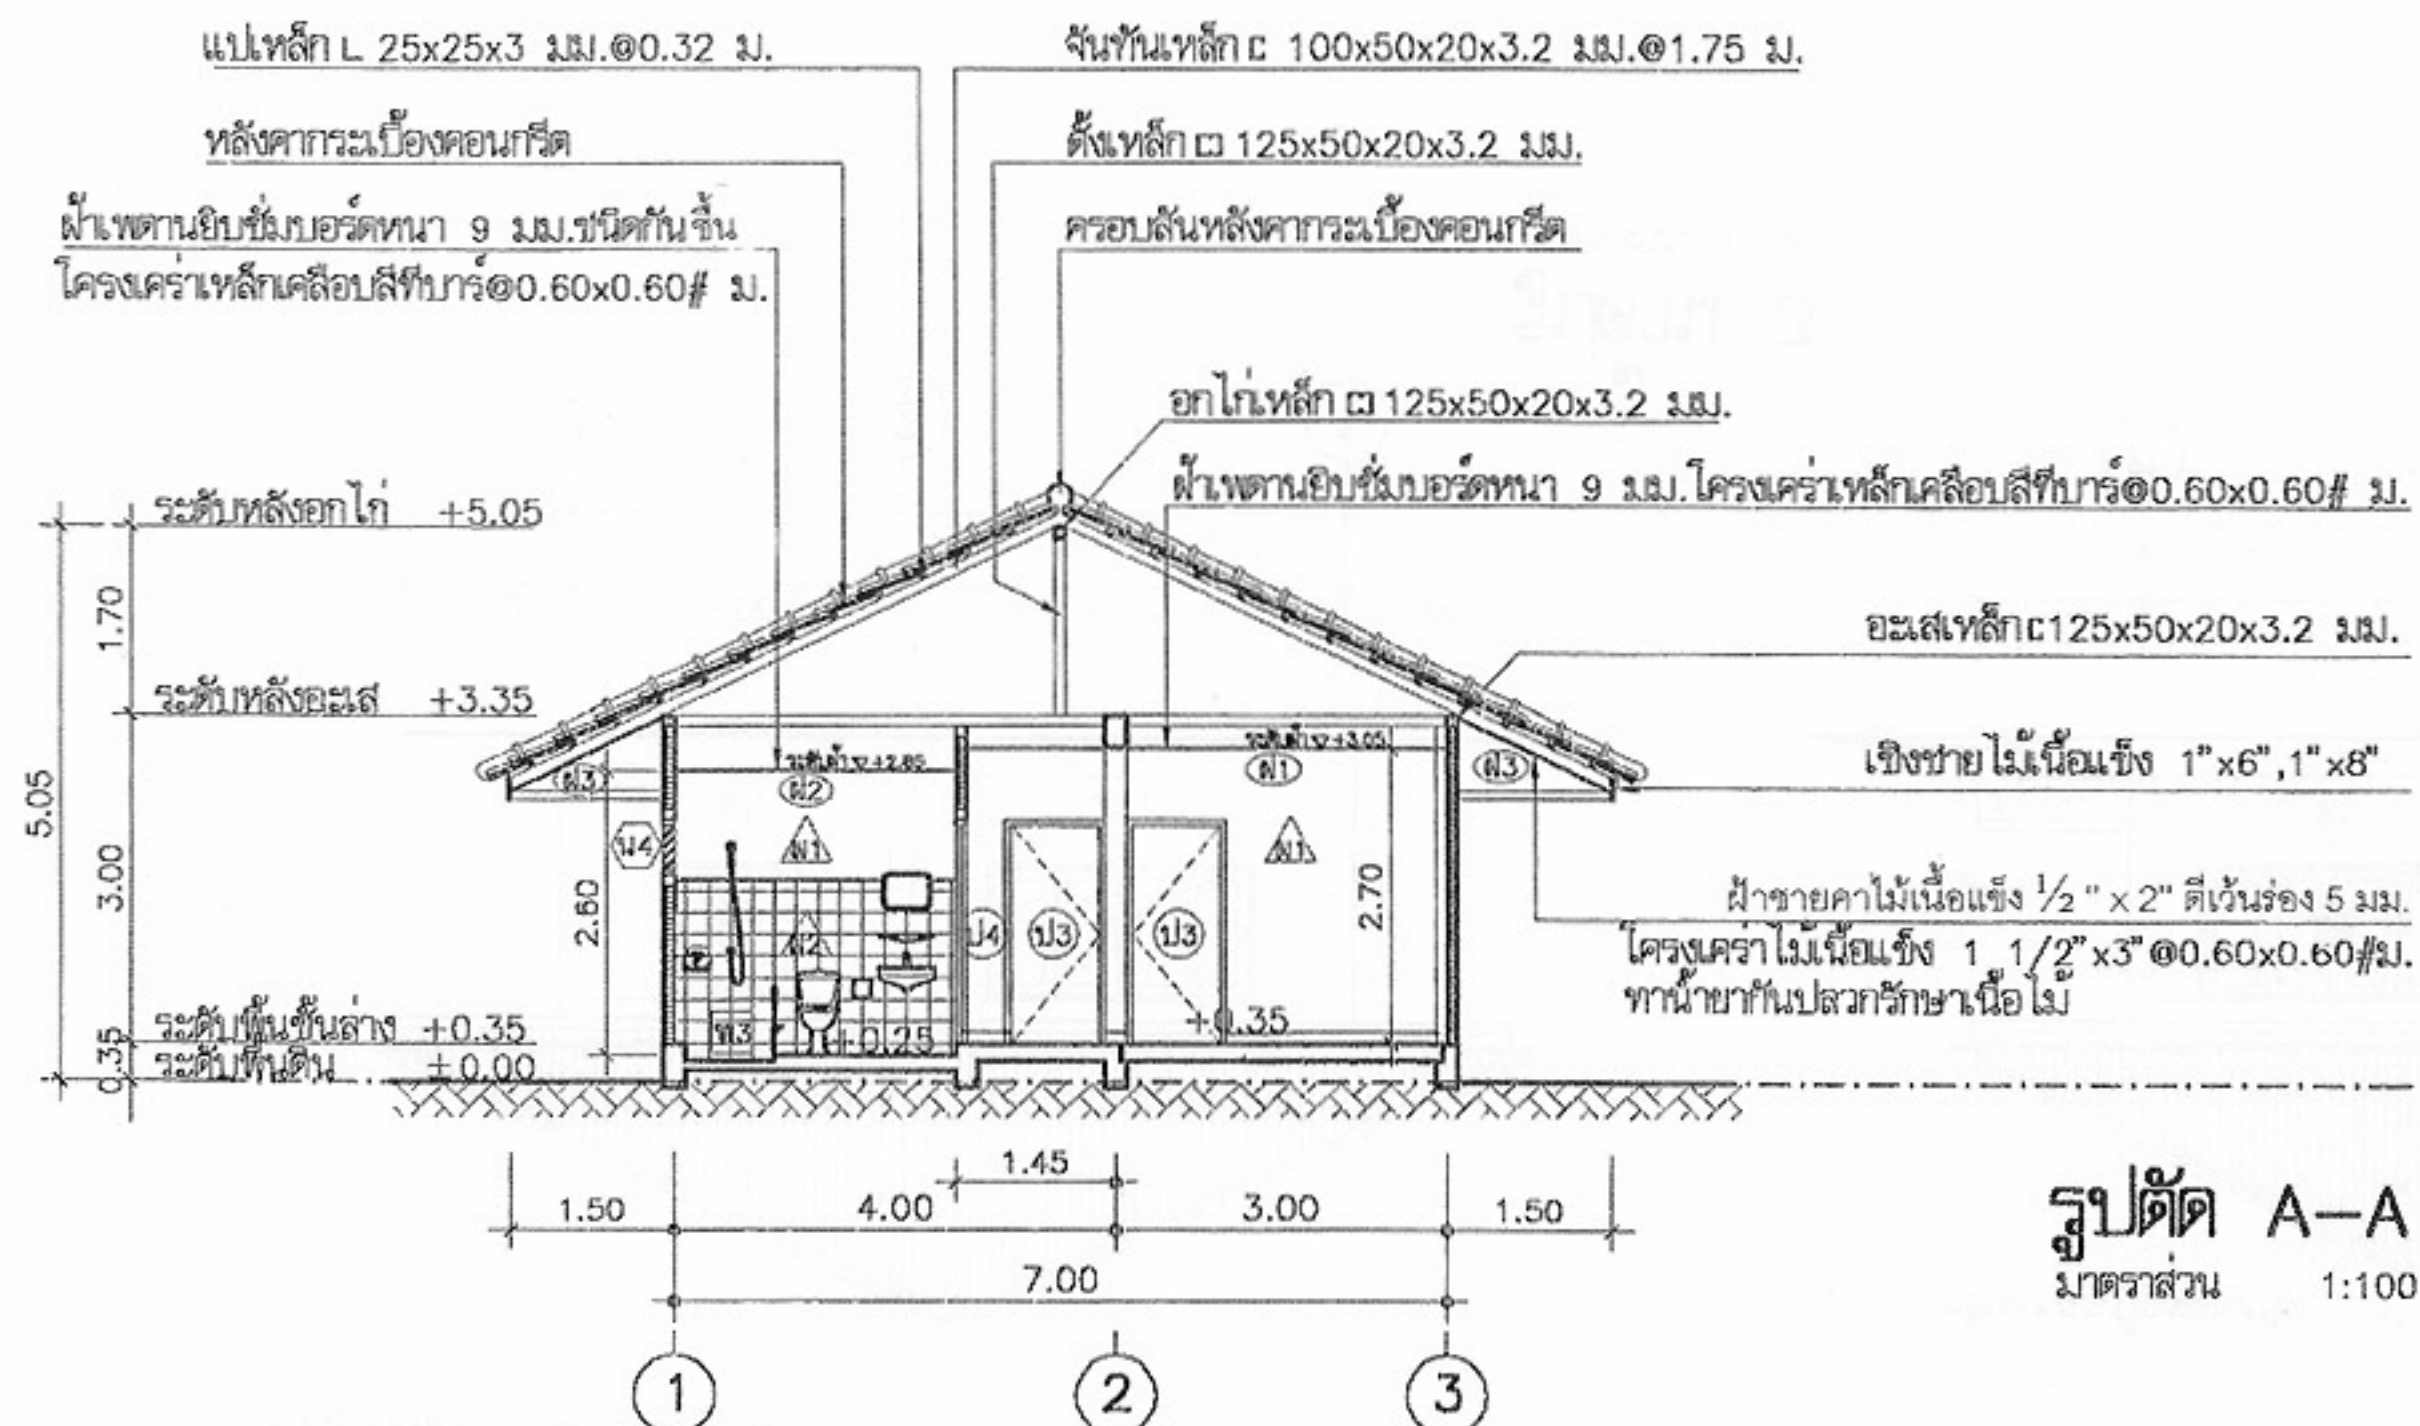

แบบขยายหลังคา
มาตราส่วน 1:10



โครงการแบบอาคารเพื่อประชาชน

ครอบครัวไทยเป็นสุข

แบบ
บ้านครอบครัวไทยเป็นสุข 1

สำนักสถาปัตยกรรม

ผู้อำนวยการสำนัก

สถาปนิก

นายสมรรถ ชอว์วัฒน์ สถาปนิก

สถาปนิก

สถาปนิก

สถาปนิก

สำนักวิศวกรรมโครงสร้างและงานระบบ

ผู้อำนวยการสำนัก

วิศวกรรม

โครงสร้าง

วิศวกรรมไฟฟ้า

และเครื่องกล

วิศวกรรม

สุขาภิบาล

อนุมัติ

(นายสว่าง ศิริสุนทร)
อธิบดีกรมโยธาธิการและผังเมือง

แสดงแบบ

รูปตัดแบบขยายหลังคา


มาตราส่วน 1:100

วัน/เดือน/ปี 21 พ.ย. 2546

เลขที่แบบ ม.บ.462119


แผ่นที่ A-06

จำนวนแผ่น 7

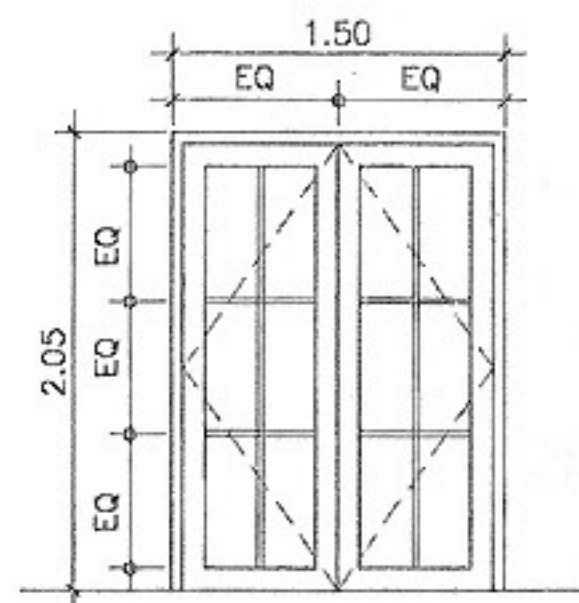


ป1

วงกบไม้เนื้อแข็ง 2" x 4"
กรอบบาน ไม้สัก 1 1/2" x 4"
ลูกฟักกระจกใส

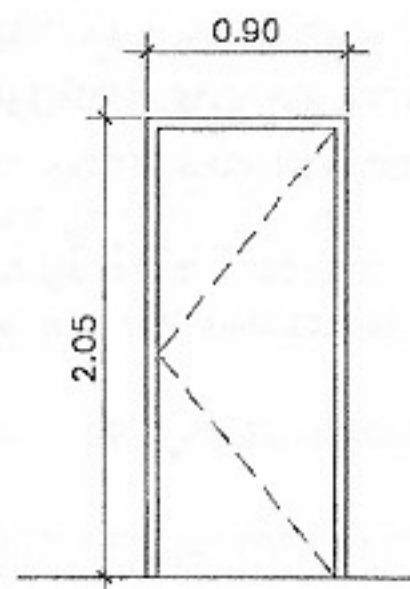


ป2

วงกบไม้เนื้อแข็ง 2" x 4"
บาน ไม้ยูคาลิปตัสชนิดกันน้ำ
ชนิดใช้ภายนอก

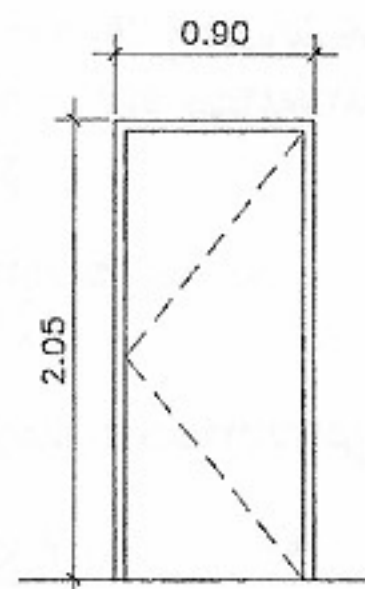


ป3

วงกบไม้เนื้อแข็ง 2" x 4"
บาน ไม้ยูคาลิปตัส

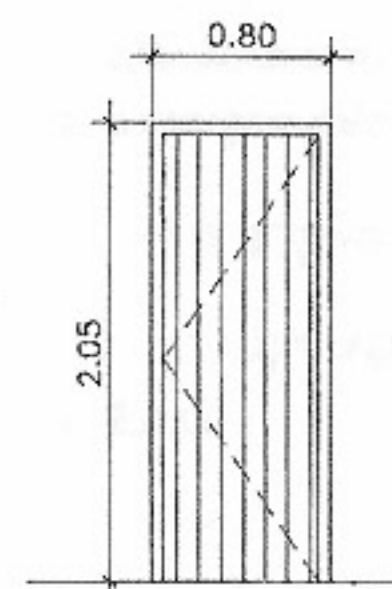


ป4

วงกบPVC
บานประตูPVC

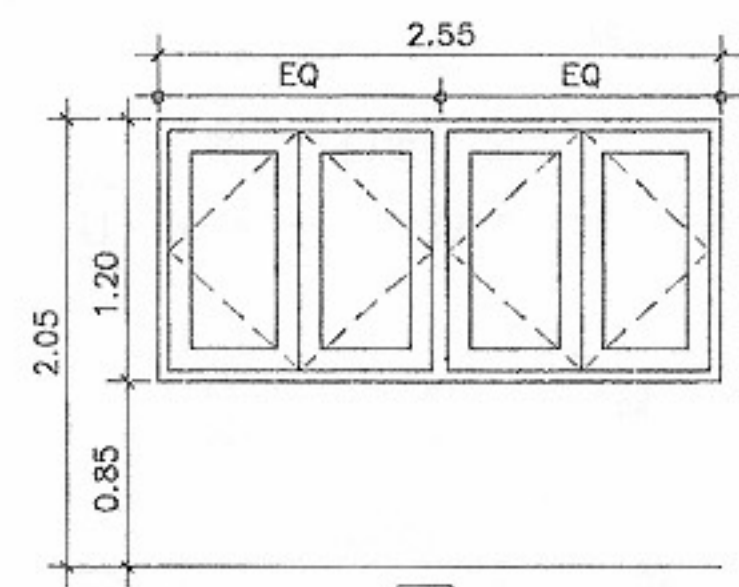


น1

วงกบอลูมิเนียม
กรอบบานอลูมิเนียม
ลูกฟักกระจกใส

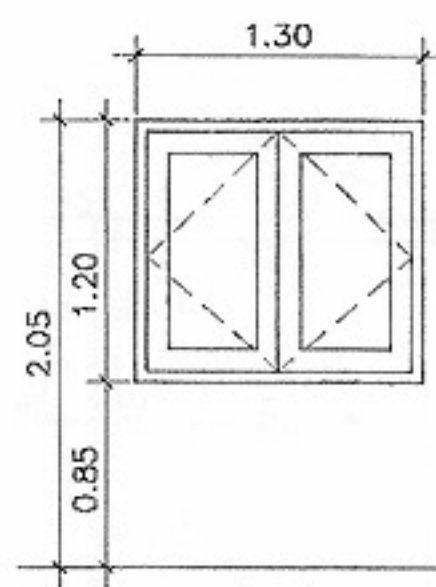


น2

วงกบอลูมิเนียม
กรอบบานอลูมิเนียม
ลูกฟักกระจกใส

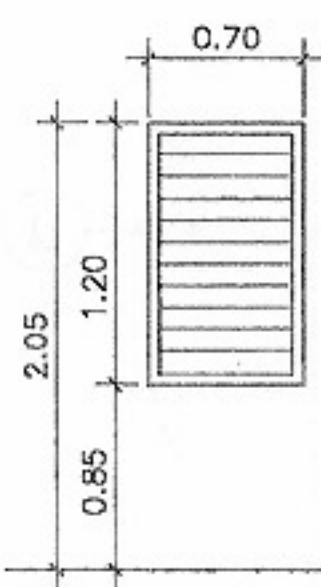


น3

วงกบอลูมิเนียม
เกล็ดกระจกใสปรับมุมได้

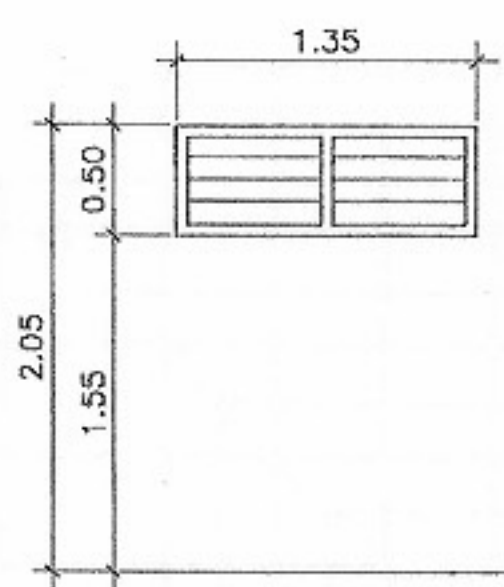


น4

วงกบอลูมิเนียม
เกล็ดกระจกฝ้าปรับมุมได้

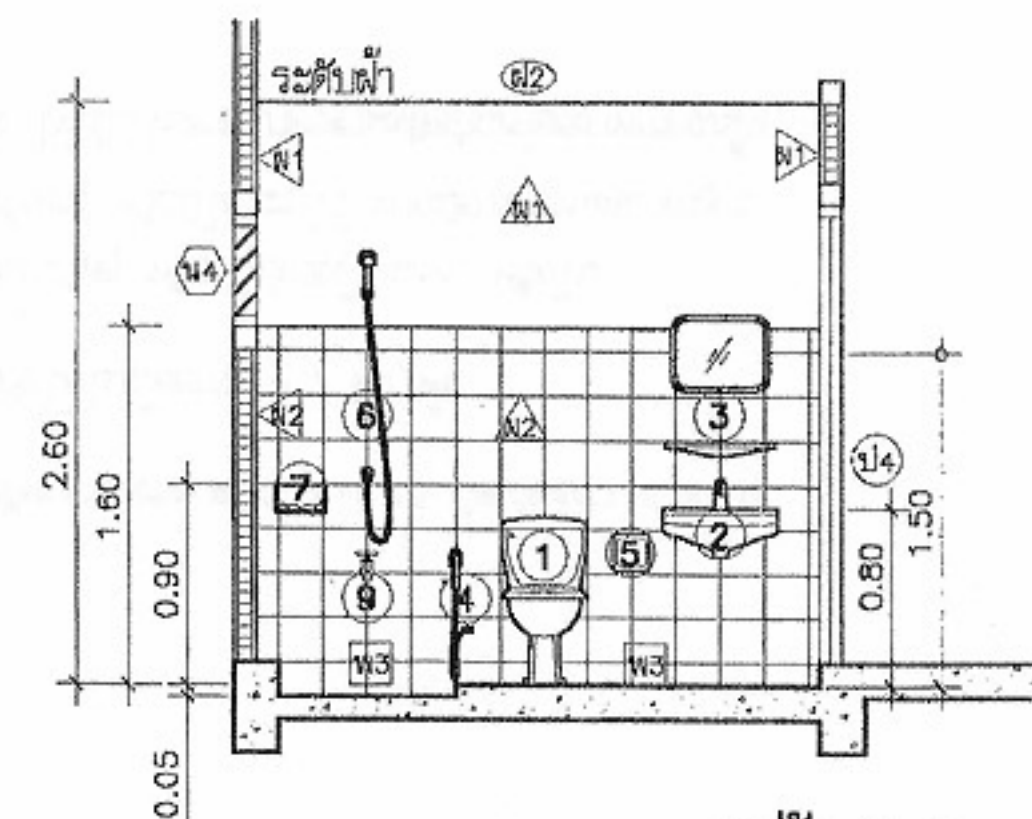

รูปตัด A-A

มาตราส่วน 1:50

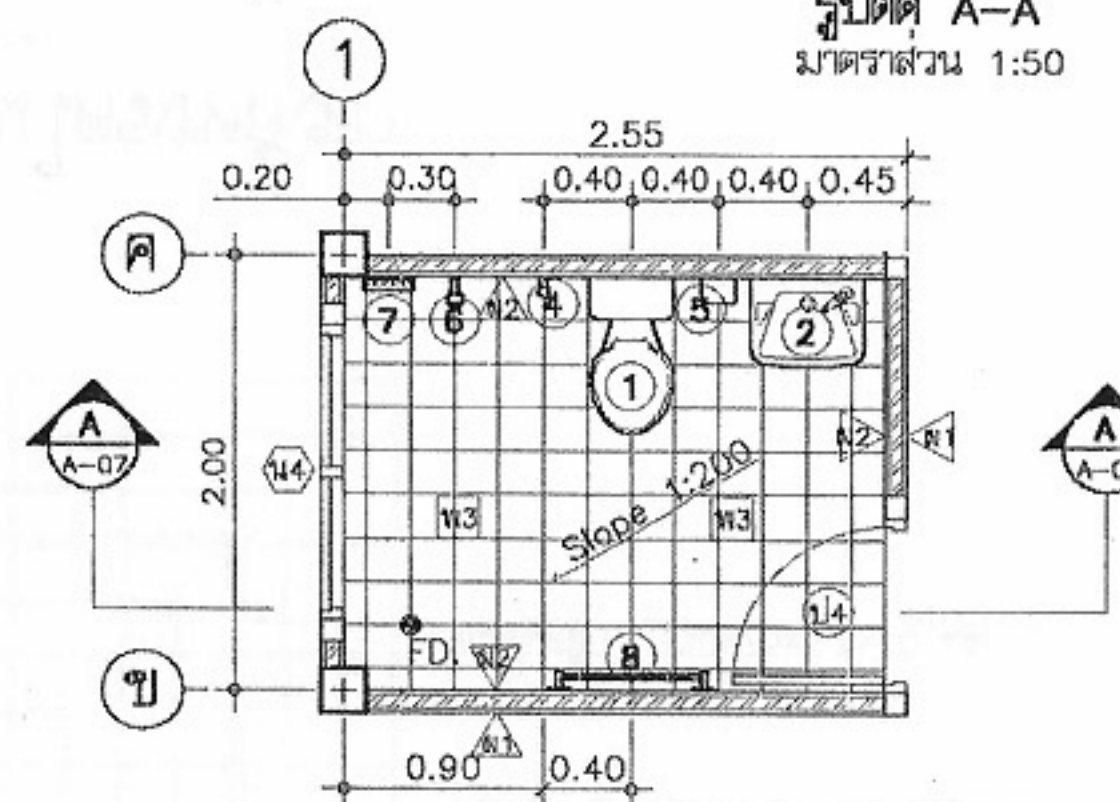

แบบขยายห้องน้ำ

มาตราส่วน 1:50

รายการประกอบแบบห้องน้ำ

1	โถส้วมนั่งราบมีฐานแบบฟลัชพร้อมหม้อน้ำ รุ่นTF-100FP
2	อ่างล้างหน้าชนิดแขวนผนัง
3	กระจกเงาพร้อมทั้งวางของพลาสติก
4	สายชำระ
5	กล่องใส่กระดาษชำระ
6	ฝักบัวอาบน้ำสายอ่อนพร้อมวาล์วเปิด-ปิด
7	กล่องใส่สบู่
8	ราวแขวนผ้าพลาสติก
9	ก๊อกน้ำรูปโครเมียม
หมายเหตุ: สุขภัณฑ์ใช้ของอเมริกันแบรนด์คาร์ต, คอตโต้, เกชิตี, ซีอีเอ็มตา	



โครงการแบบอาคารเพื่อประชาชน

ครอบครัวไทยเป็นสุข

แบบ

บ้านครอบครัวไทยเป็นสุข 1

สำนักสถาปัตยกรรม

สถาปนิก

นายธนวรรณ์ ชลวิวัฒน์ สถาปนิก

สถาปนิก

สถาปนิก

สถาปนิก

สถาปนิก

สถาปนิก

สำนักวิศวกรรมโครงสร้างและงานระบบ

วิศวกร

วิศวกร

รายการประกอบแบบ ประตู หน้าต่าง

- 1 บานพับ บานพับ ใช้ STAINLESS 3"x4"x25 มม. แหวนลูกป็น
- 2 มือจับ ใช้ชนิดกันบิดเป็นโลหะชุบโครเมียม
- 3 กุญแจลูกบิด ใช้ชนิดทรงกลมเป็นโลหะชุบโครเมียม สลักติดประตูทุกบาน
- 4 กลอน สลักบาน (MORTISE LOCK) สำหรับบานเปิดคู่
- 5 ปุ่มยางกันชน ติดประตูทุกบาน
- 6 ที่ยึดประตู เป็นโลหะชุบโครเมียมชนิดลูกป็นสลับ ติดประตูทุกบาน
- 7 กระจกใส/ฝ้า กระจกหนา 6 มม.


หมายเหตุ

- ไม้วงกบสำหรับประตู-หน้าต่าง ใช้ไม้เนื้อแข็งตามบัญชี มยธ. ขนาดวงกบที่ไม่ได้ระบุไว้ในแบบให้ใช้ขนาด 2"x4" ทั้งหมด
- วงกบอลูมิเนียมใช้ สี NATURAL ANODIZER 1 3/4"x4" หนา 2 มม. กรอบบานอลูมิเนียมใช้ สี NATURAL ANODIZER 1"x4" หนา 2.3 มม.
- ประตู PVC สำเร็จรูปใช้ ทรายข้างชนิดอย่างหนา อุปกรณ์ครบชุด หรือเทียบเท่า

หมายเหตุ แบบที่แสดงอยู่นี้ได้รับการย่อส่วน เพื่อใช้แสดงผลทางหน้าจอเท่านั้น สำหรับแบบที่ใช้ขออนุญาตก่อสร้าง ให้ถ่ายสำเนาจากหนังสือแบบบ้าน

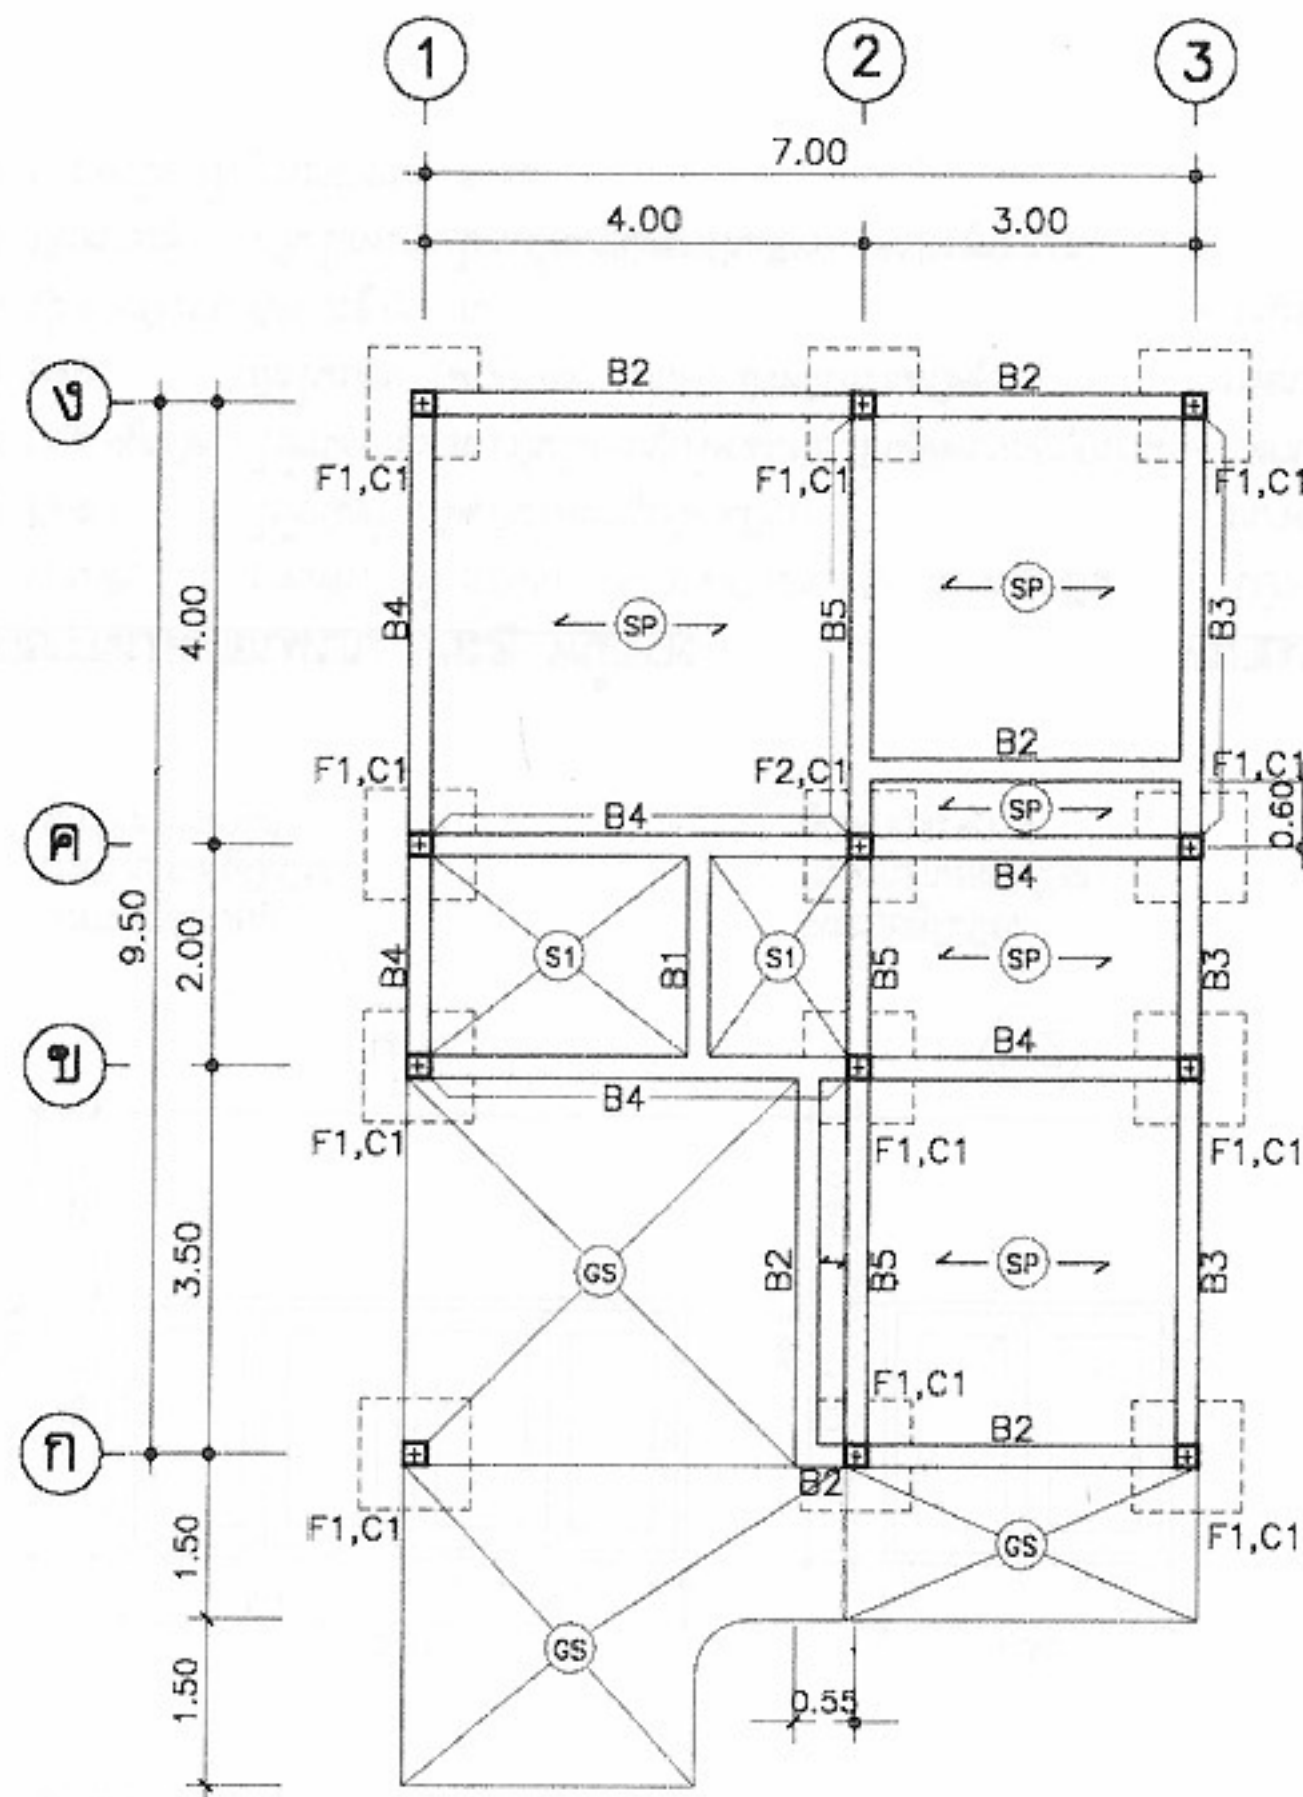

แปลนฐานราก, เสาคานและพื้น
มาตรฐาน
1:100

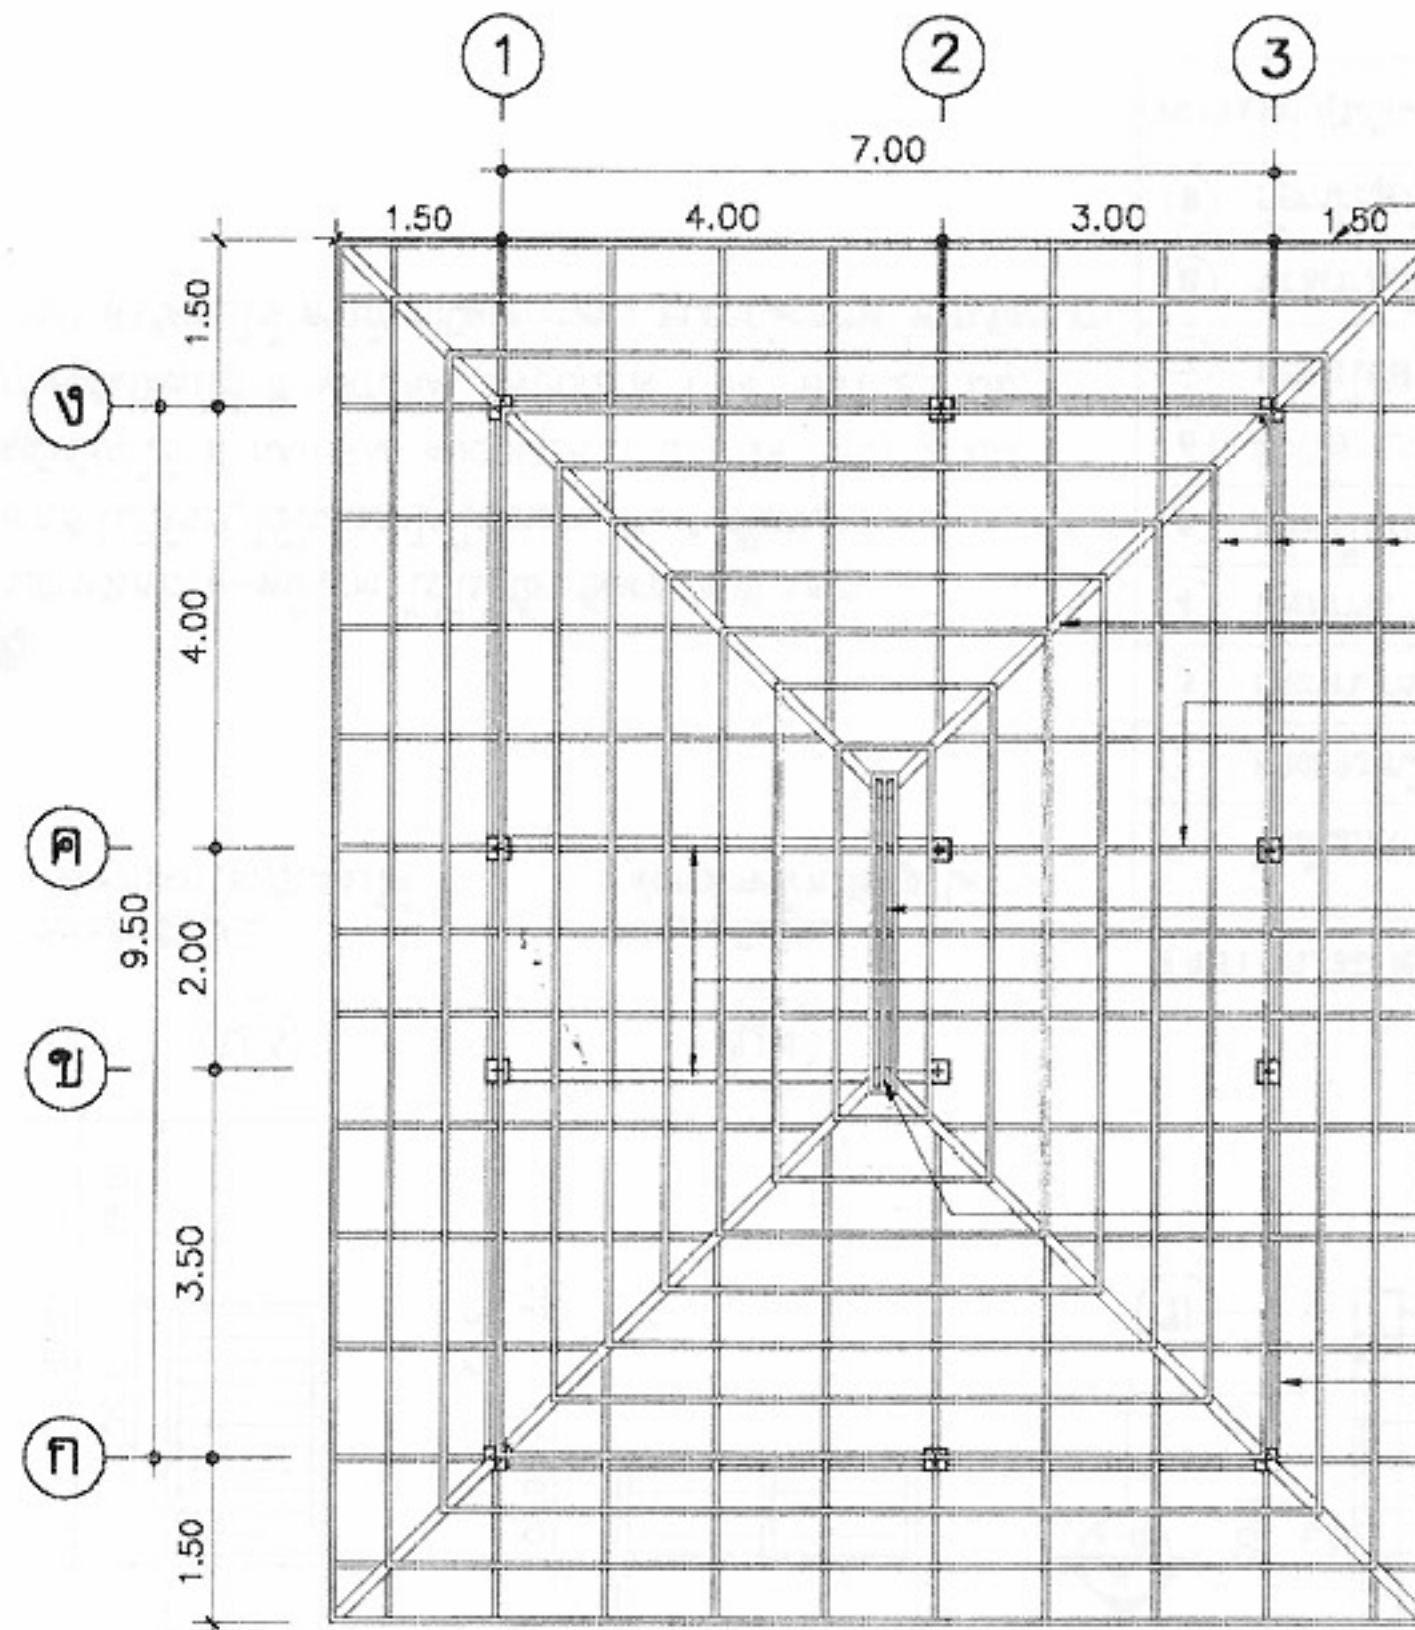

แปลนโครงหลังคา
มาตรฐาน
1:100

รายการประกอบแบบโครงสร้าง

ให้ใช้ มยอ. 101-106 เป็นรายการประกอบแบบและมีรายการเฉพาะแบบดังนี้

- คอนกรีตให้ใช้ ค.1 ($f'c$ ทดลองบด = 150 ksc)
- เหล็กเสริมคอนกรีต ϕ 6 มม. และ ϕ 9 มม. ให้ใช้เหล็กเส้นกลม SR-24 ขนาด ϕ 12 มม. ขึ้นไปใช้ SP-30
- เหล็กรูปพรรณ ที่นำมาใช้จะต้องมีคุณสมบัติดังต่อไปนี้
 - ใช้เหล็กที่มีคุณสมบัติเป็นไปตามมาตรฐาน ASTM - A36 หรือเทียบเท่า
 - การต่อเชื่อมให้ทำการเชื่อมด้วยไฟฟ้า (arc welding) โดยรอบทุกจุด
 - เหล็กที่นำมาใช้จะต้องปราศจากสนิมขุม ไม่มีดองหรือเสียรูป
 - ให้ทาสีกันสนิมประเภท lead oxide อย่างน้อย 2 ชั้น

4. ฐานราก

- เป็นเสาเข็มเหล็กเหลี่ยมกลวงขนาด 0.15×0.15 มีความยาว 6.00 ม.
- รับน้ำหนักปลอดภัยได้ไม่น้อยกว่า 1.7 ตัน/ตัน

- รายละเอียดหรือคุณสมบัติของวัสดุ หรือ อุปกรณ์ในแบบ หรือในรายการประกอบแบบ ทั้งที่ระบุ หรือมิได้ระบุไว้ หากมีการกำหนดมาตรฐานผลิตภัณฑ์อุตสาหกรรมแล้ว ให้เป็นไปตามมาตรฐานผลิตภัณฑ์อุตสาหกรรมนั้น

เปียงซ้ายปิดปลายจันทัน $\square 125 \times 50 \times 20 \times 3.2$ มม.

ระแนงเหล็ก L $25 \times 25 \times 3$ มม. @ 0.32 ม.

ตะแฉ่งเหล็ก $\square 100 \times 50 \times 5 \times 7.5$ มม.

จันทันเหล็ก $\square 100 \times 50 \times 20 \times 2.3$ มม. @ 1.00 ม.

อกไก่เหล็ก $\square 125 \times 50 \times 20 \times 3.2$ มม.

ซี่เหล็ก $\square 150 \times 75 \times 6.5 \times 10$ มม.

ดิ่งเหล็ก $\square 125 \times 50 \times 20 \times 3.2$ มม.

อะเสเหล็ก $\square 150 \times 75 \times 6.5 \times 10$ มม.



โครงการแบบอาคารเพื่อประชาชน

ครอบครัวไทยเป็นสุข

แบบ

บ้านครอบครัวไทยเป็นสุข 1

สำนักสถาปัตย์กรรม

สถาปัตย์กรรม

สถาปัตย์กรรม

สถาปัตย์กรรม

สถาปัตย์กรรม

สถาปัตย์กรรม

สำนักวิศวกรรมโครงสร้างและงานระบบ

วิศวกรรม

โครงสร้าง

วิศวกรรมไฟฟ้า

และเครื่องกล

วิศวกรรม

สุขาภิบาล

อนุมัติ

อนุมัติ

(นายสว่าง ศรีสกุล)

อธิบดีกรมโยธาธิการและผังเมือง

แสดงแบบ

แปลนโครงสร้าง

มาตรฐาน

1:100

วัน/เดือน/ปี

21 พ.ย. 2546

เลขที่แบบ


ม.บ.462119

แผ่นที่


S-01

จำนวนแผ่น


2

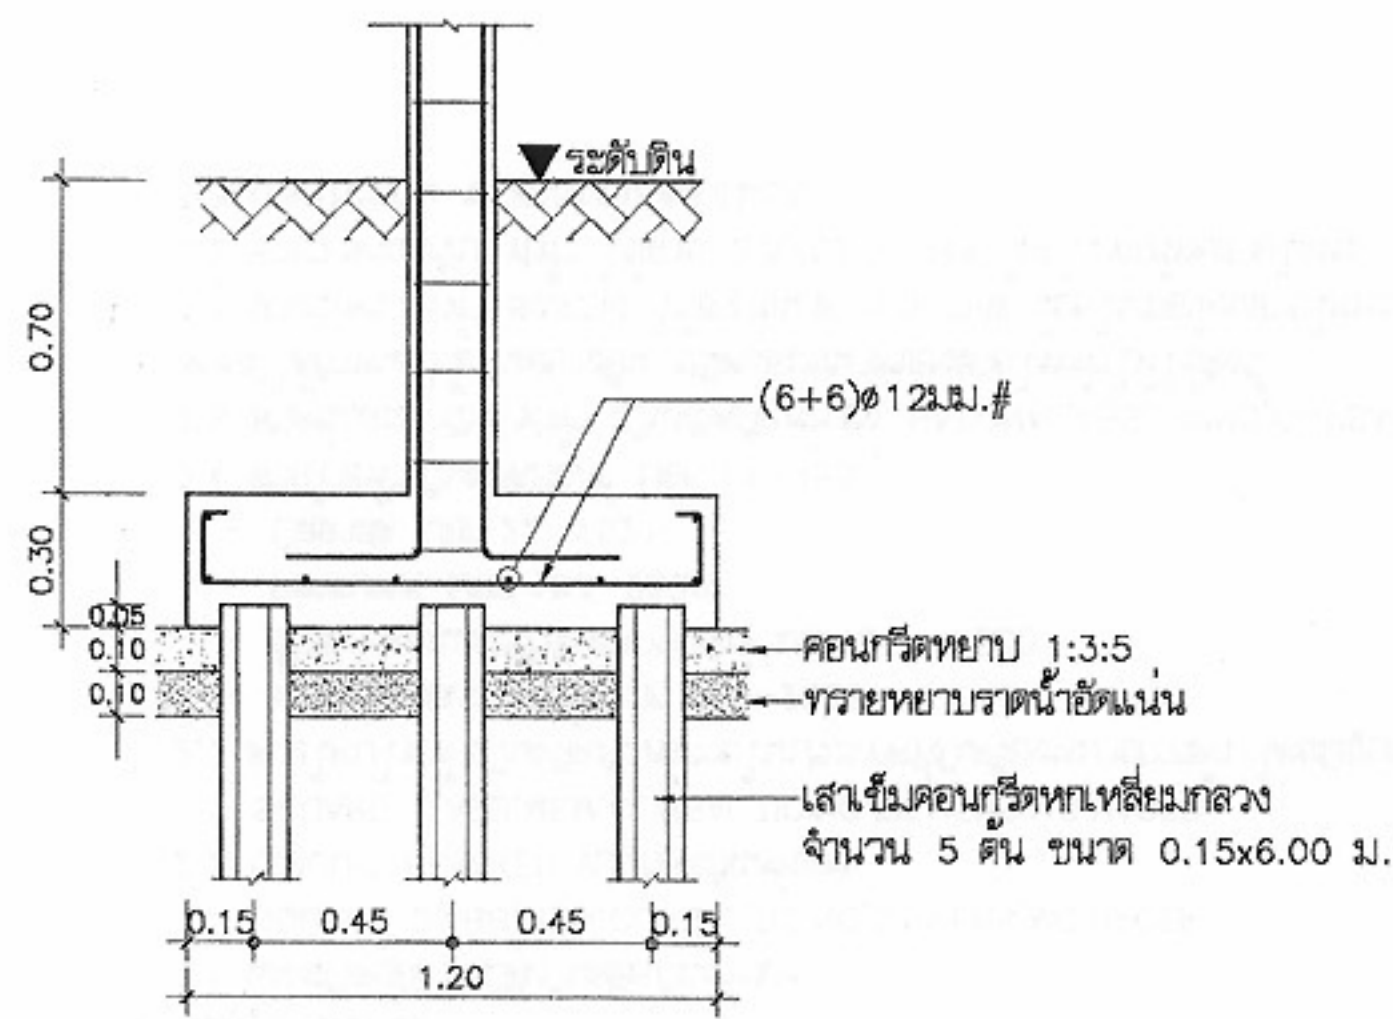


รูปตัด ฐานราก F-2

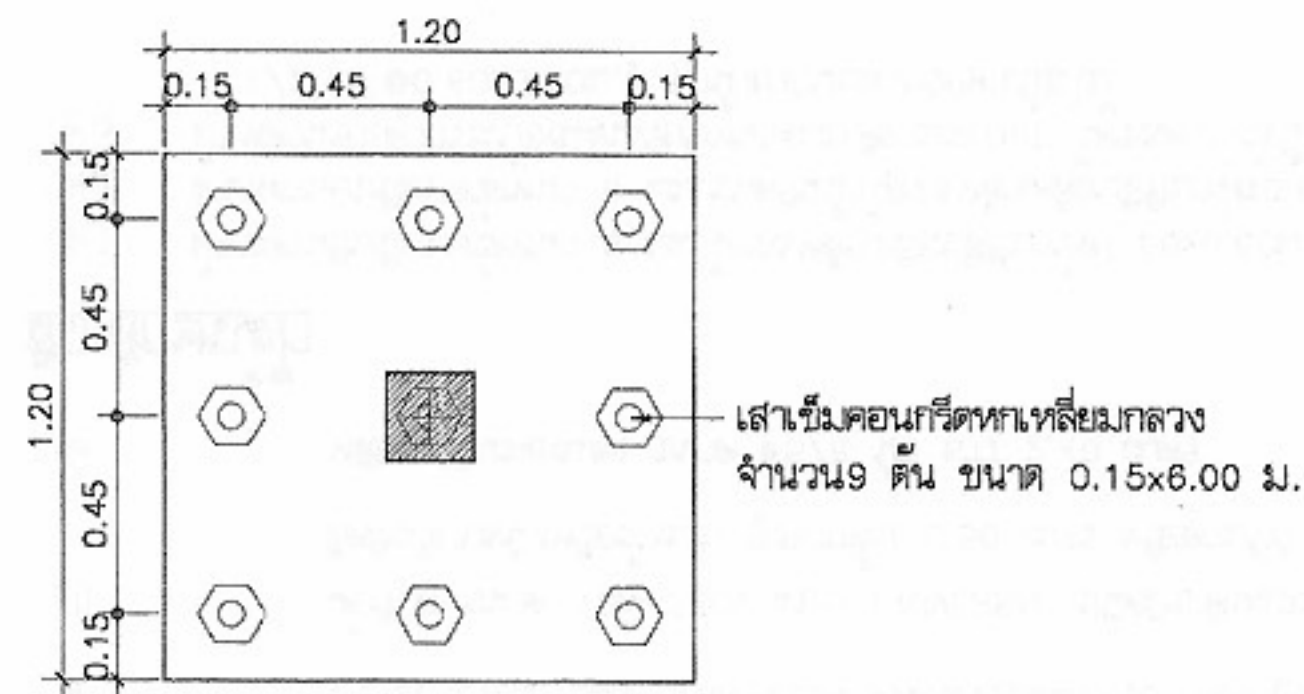


แปลน ฐานราก F-2

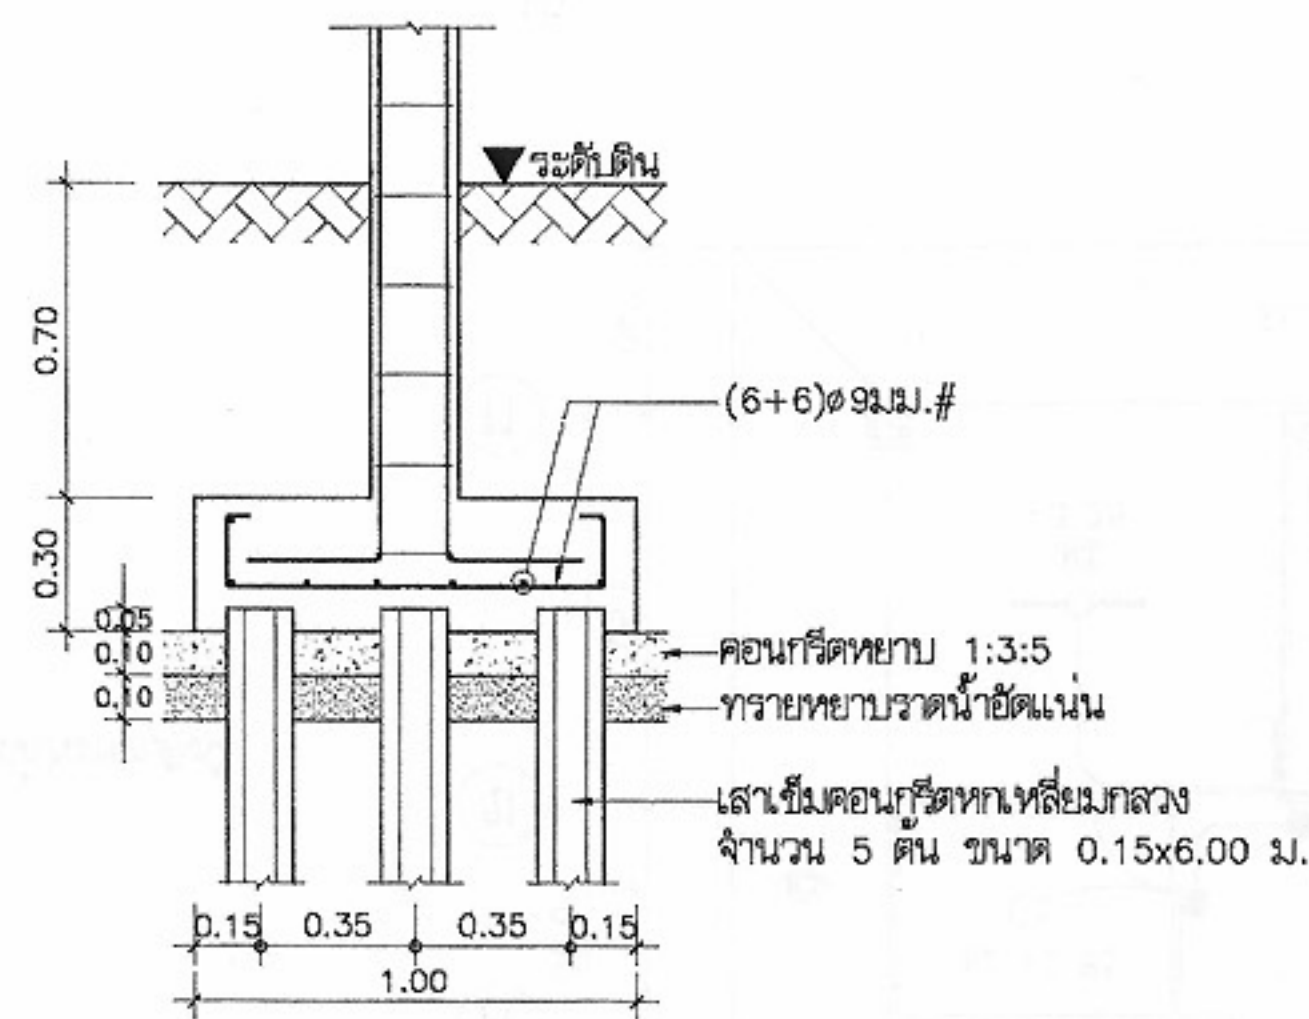


รูปตัด ฐานราก F-1

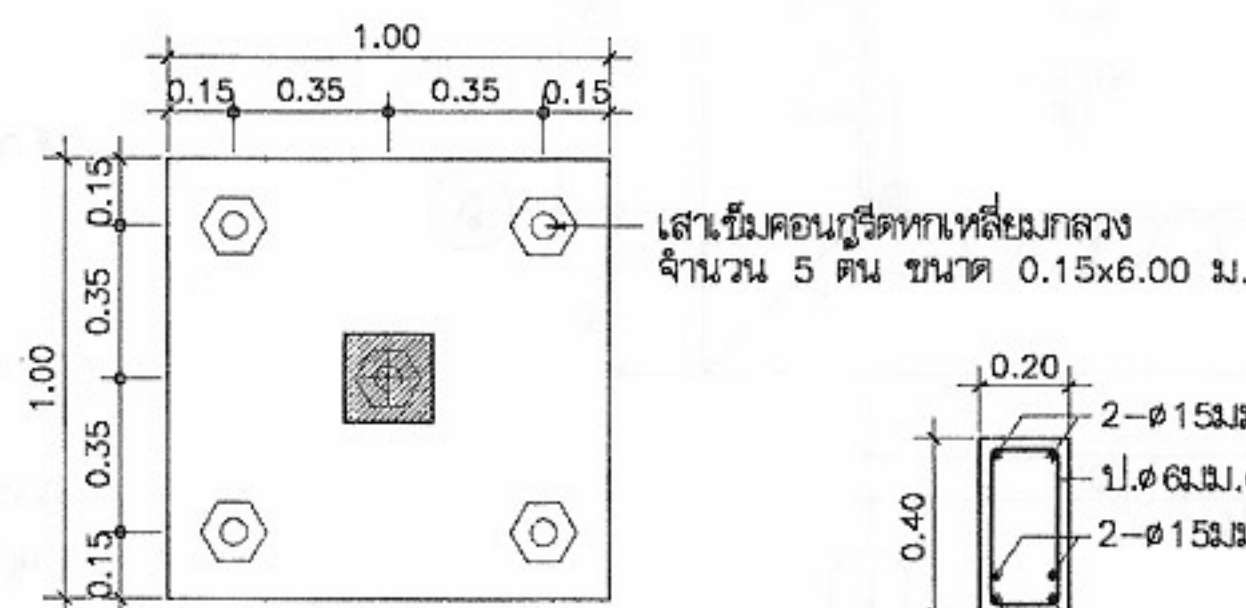


แปลน ฐานราก F-1

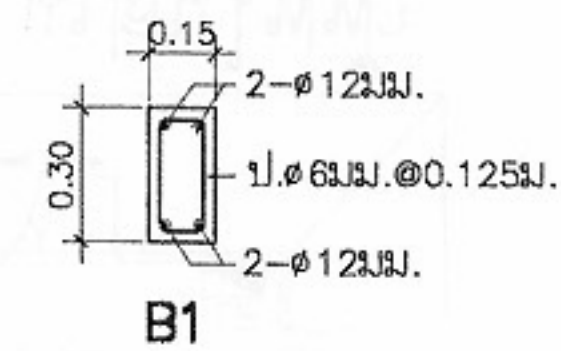


B1

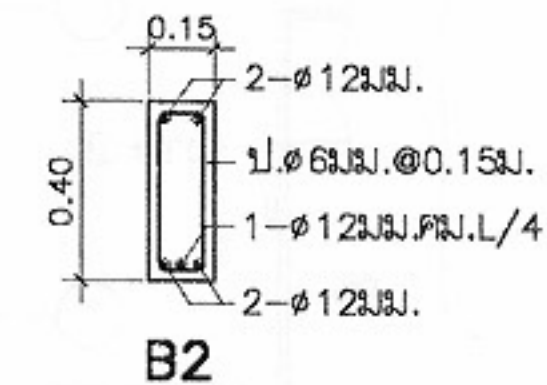


B2

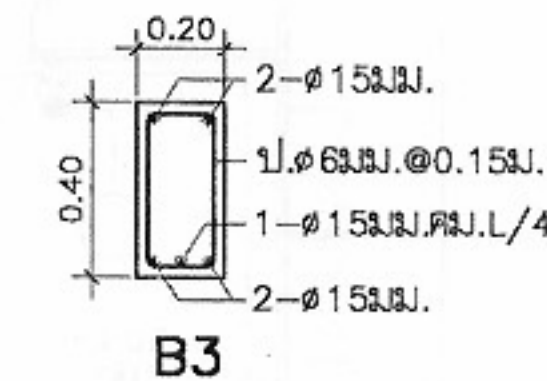

B3

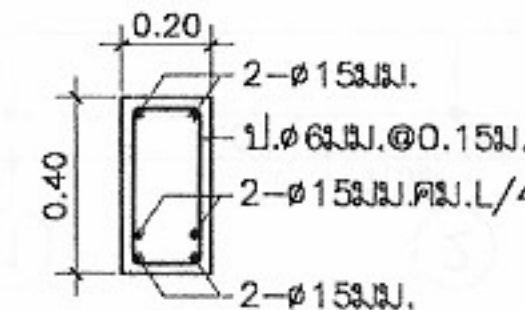


B4

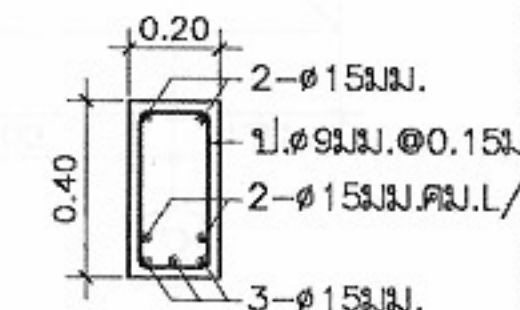


B5


ระดับชั้น	เสา C1 มาตรฐาน 1:25
ระดับพื้นที่ 1 รับโครงสร้างคาน	
ระดับเสาต่อมอ. ฐานราก รับพื้นที่ 1	

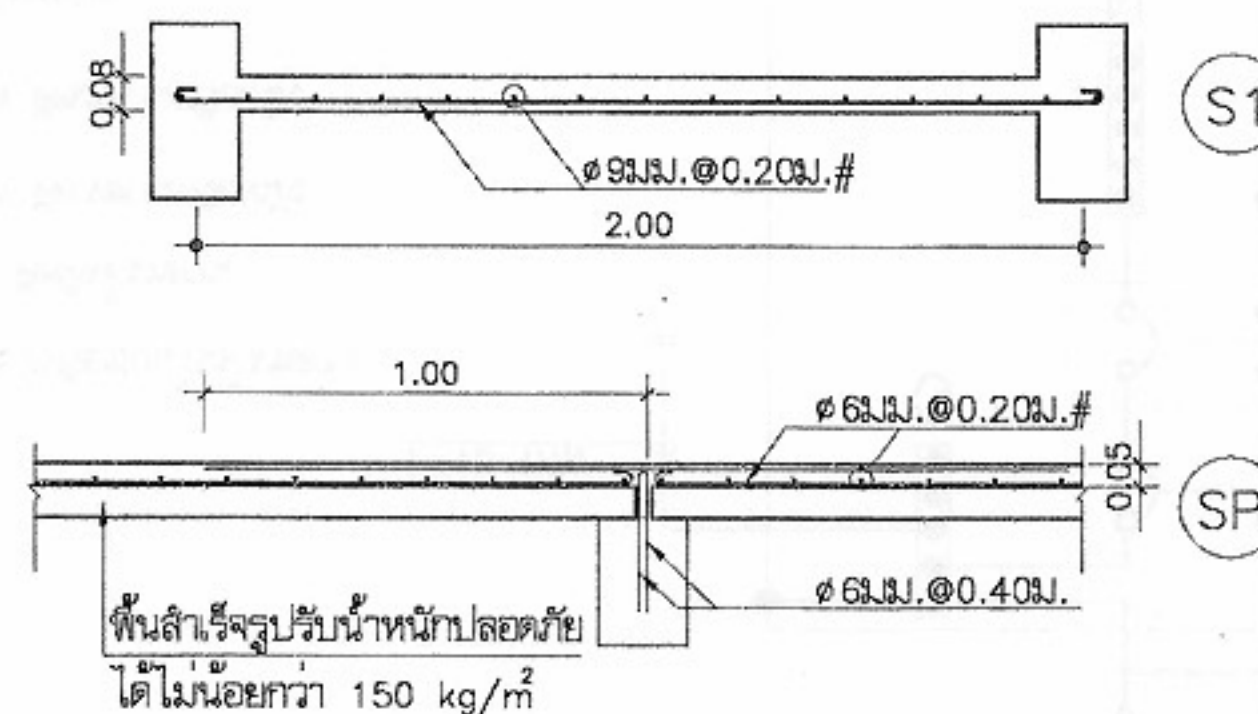

S1

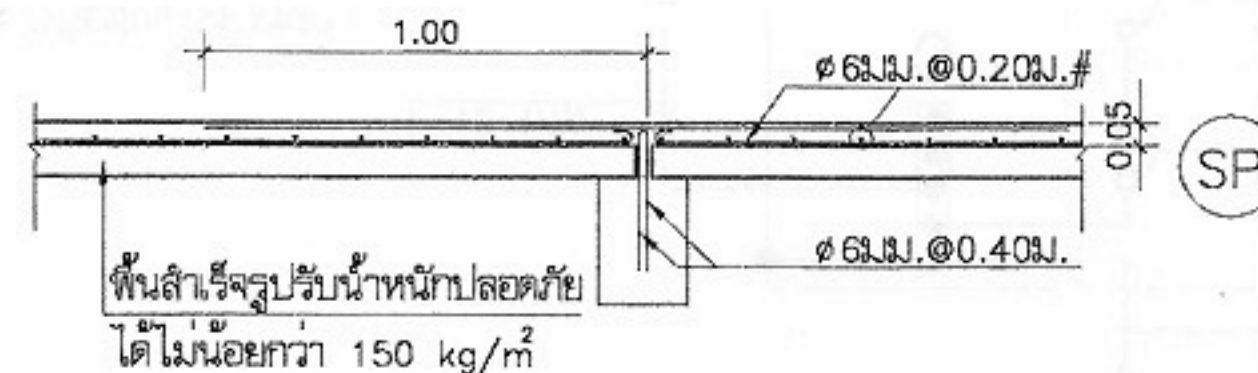

SP

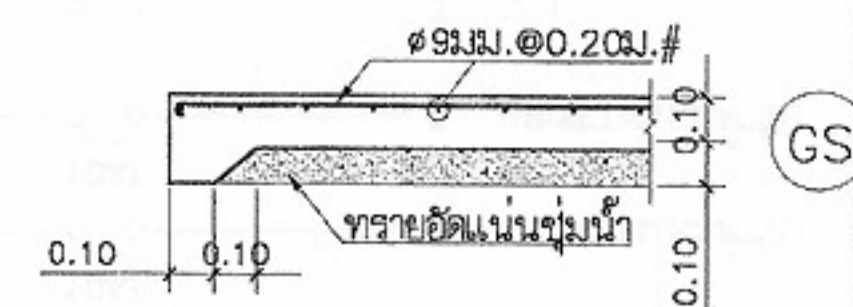

GS

แบบขยายเสา, คาน, พื้น
มาตรฐาน 1:25



โครงการแบบอาคารเพื่อประชาชน
ครอบครัวไทยเป็นสุข

แบบ
บ้านครอบครัวไทยเป็นสุข 1

สำนักสถาปัตย์กรรม
ผู้ดำเนินการหลัก

สถาปัตย์กรรม
นายธนวรรณ์ ขอลุมวิวัฒน์ สถาปนิก

สถาปนิก
นายธนวรรณ์ ขอลุมวิวัฒน์ สถาปนิก

สำนักวิศวกรรมโครงสร้างและงานระบบ
ผู้ดำเนินการหลัก

วิศวกรรม
โครงสร้าง

วิศวกรรมไฟฟ้า
และเครื่องกล

วิศวกรรม
สุขาภิบาล

อนุมัติ
(นายสว่าง ศรีสุกัน)
อธิบดีกรมโยธาธิการและผังเมือง

แสดงแบบ
แบบขยายฐานราก, เสา, คาน, พื้น

มาตรฐาน 1:25

วัน/เดือน/ปี 21 พ.ย. 2546

เลขที่แบบ ม.บ.462119
แผ่นที่ S-02 จำนวนแผ่น 2

สัญลักษณ์ไฟฟ้า



	CIRCUIT BREAKER
	แผงสวิตช์อัตโนมัติ(LP) ติดผนัง
	สายไฟฟ้าเดินร้อยในท่อร้อยสายโลหะ ผังผนังคอนกรีต และ/หรือซ่อนในฝ้าเพดาน
	ดวงโคม DOWNLIGHT หลอด INCANDESCENT 1-60 W ติดฝ้าเพดาน
	ดวงโคมฟลูออเรสเซนต์ กล่องเหล็กเปื้อนยอย หลอด 1-18 W ติดเพดานหรือผนัง
	ดวงโคมฟลูออเรสเซนต์ กล่องเหล็กเปื้อนยอย หลอด 1-36 W ติดเพดานหรือผนัง
	ดวงโคมฟลูออเรสเซนต์ ครอบแก้วกลม หลอด 1-32 W ติดเพดาน
	สวิตช์เดี่ยว ขนาด 16A-250V ติดตั้งเรียบผนังหรือข้างเสาสูง 1.30 ม.
	สวิตช์สามทาง ขนาด 16A-250V ติดตั้งเรียบผนังหรือข้างเสาสูง 1.30 ม.
	เต้ารับคู่ ขนาด 16A-250V แบบ UNIVERSAL ชนิดมีขาติ้นและม่านนิรภัย ติดตั้งเรียบผนังหรือข้างเสา สูงจากพื้น 0.50 เมตร หรือตามที่กำหนดในแบบ
	หลักสายดินทองแดง ขนาด ๑5/8 นิ้ว ยาว 2.40 เมตร

สัญลักษณ์ฝ้า

- (ผ1) ฝ้าเพดานยิบซั่มบอร์ดหนา 9 มม. โครงเหล็กเคลือบสีที่บาร์ ๑0.60x0.60ม.#
 (ผ2) ฝ้าเพดานยิบซั่มบอร์ดหนา 9 มม. ชนิดกันน้ำ โครงเหล็กเคลือบสีที่บาร์ ๑0.60x0.60ม.#
 (ผ3) ฝ้าเพดานขยาคกระเบื้องแผ่นเรียบหนา 4 มม. ติดตาม SLOPE โครงเคราไม้เนื้อแข็ง 1 1/2" x 3" ๑0.60x0.60ม.# ทากายาภิณปลวกกรักษาเนื้อไม้

รายละเอียด

- ในการติดตั้ง ผู้รับจ้างต้องปฏิบัติตามกฎระเบียบข้อบังคับของการไฟฟ้า
- วัสดุอุปกรณ์ที่ใช้
 - แผงสวิตช์อัตโนมัติเป็นผลิตภัณฑ์ของ SQUARE D, ABB, MEM, CLIPSAL, TICINO, SIEMENS, MG, HAGER
 - CIRCUIT BREAKER เป็นผลิตภัณฑ์ของ SQUARE D, ABB, MEM, CLIPSAL, TICINO, SIEMENS, MG, HAGER
 - ดวงโคมไฟฟ้าเป็นผลิตภัณฑ์ภายในประเทศที่มีเครื่องหมายการค้า โดยมีอุปกรณ์ประกอบดังนี้
 - หลอดฟลูออเรสเซนต์ มอก. 236-2533
 - ขั้วรับหลอดและขั้วรับสตาปเตอร์ มอก. 344-2530
 - สตาปเตอร์ มอก. 183-2528
 - บัลลาสต์ มอก. 23-2521
 - สายไฟฟ้าเป็นผลิตภัณฑ์ มอก. 11-2531
 - สวิตช์และเต้ารับไฟฟ้า เป็นผลิตภัณฑ์ของ NATIONAL, ABB, TICINO, CLIPSAL
- หากมิได้กำหนดไว้เป็นอย่างอื่น ชนิดและขนาดของสายไฟฟ้าให้ใช้ดังนี้
 - สายวงจรไฟฟ้าแสงสว่าง ใช้สายขนาด 2.5 THW ร้อยในท่อร้อยสายโลหะ
 - สายวงจรเต้ารับไฟฟ้า ใช้สาย 2.5/G2.5 THW ร้อยในท่อร้อยสายโลหะ
 - สายประธาน ชนิดและขนาดตามแบบ

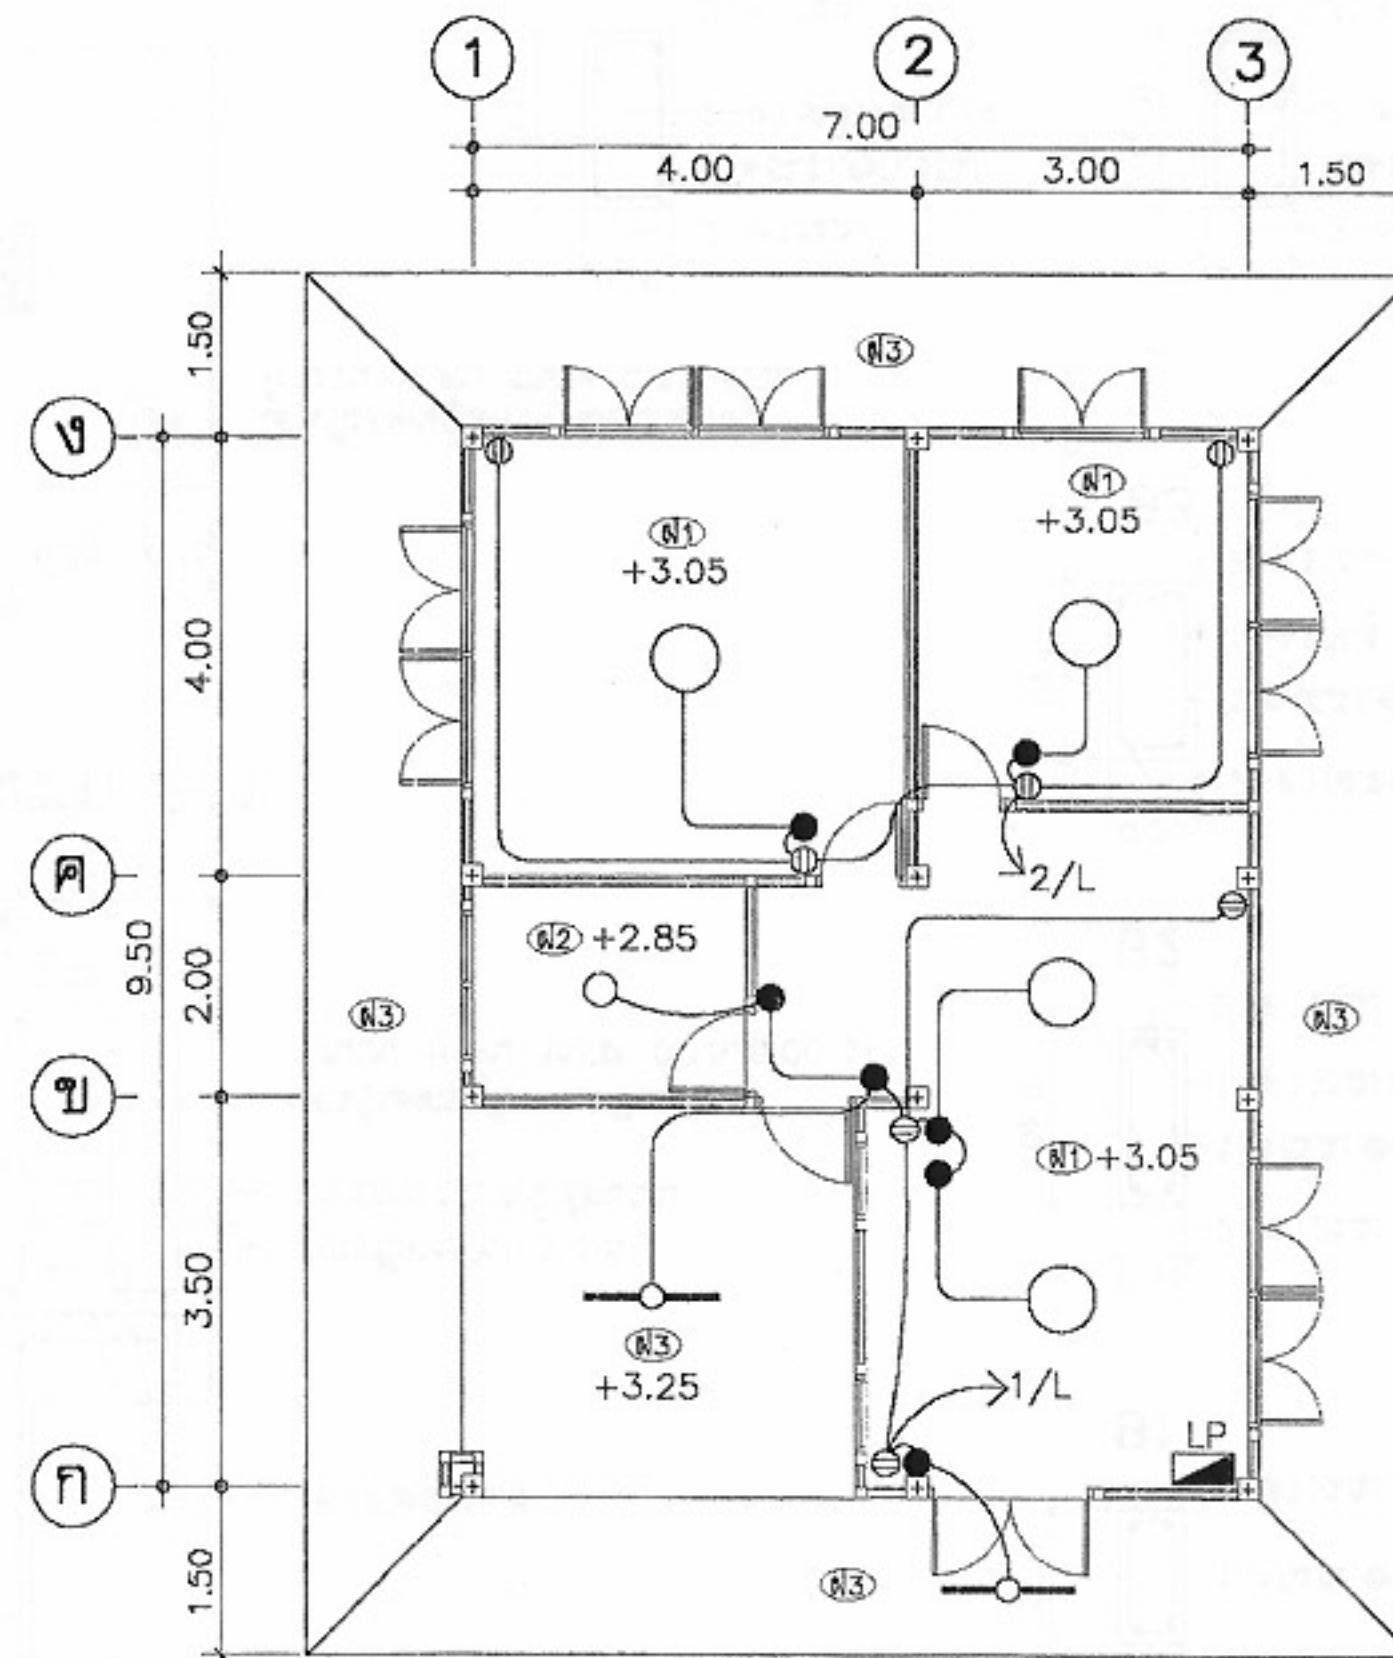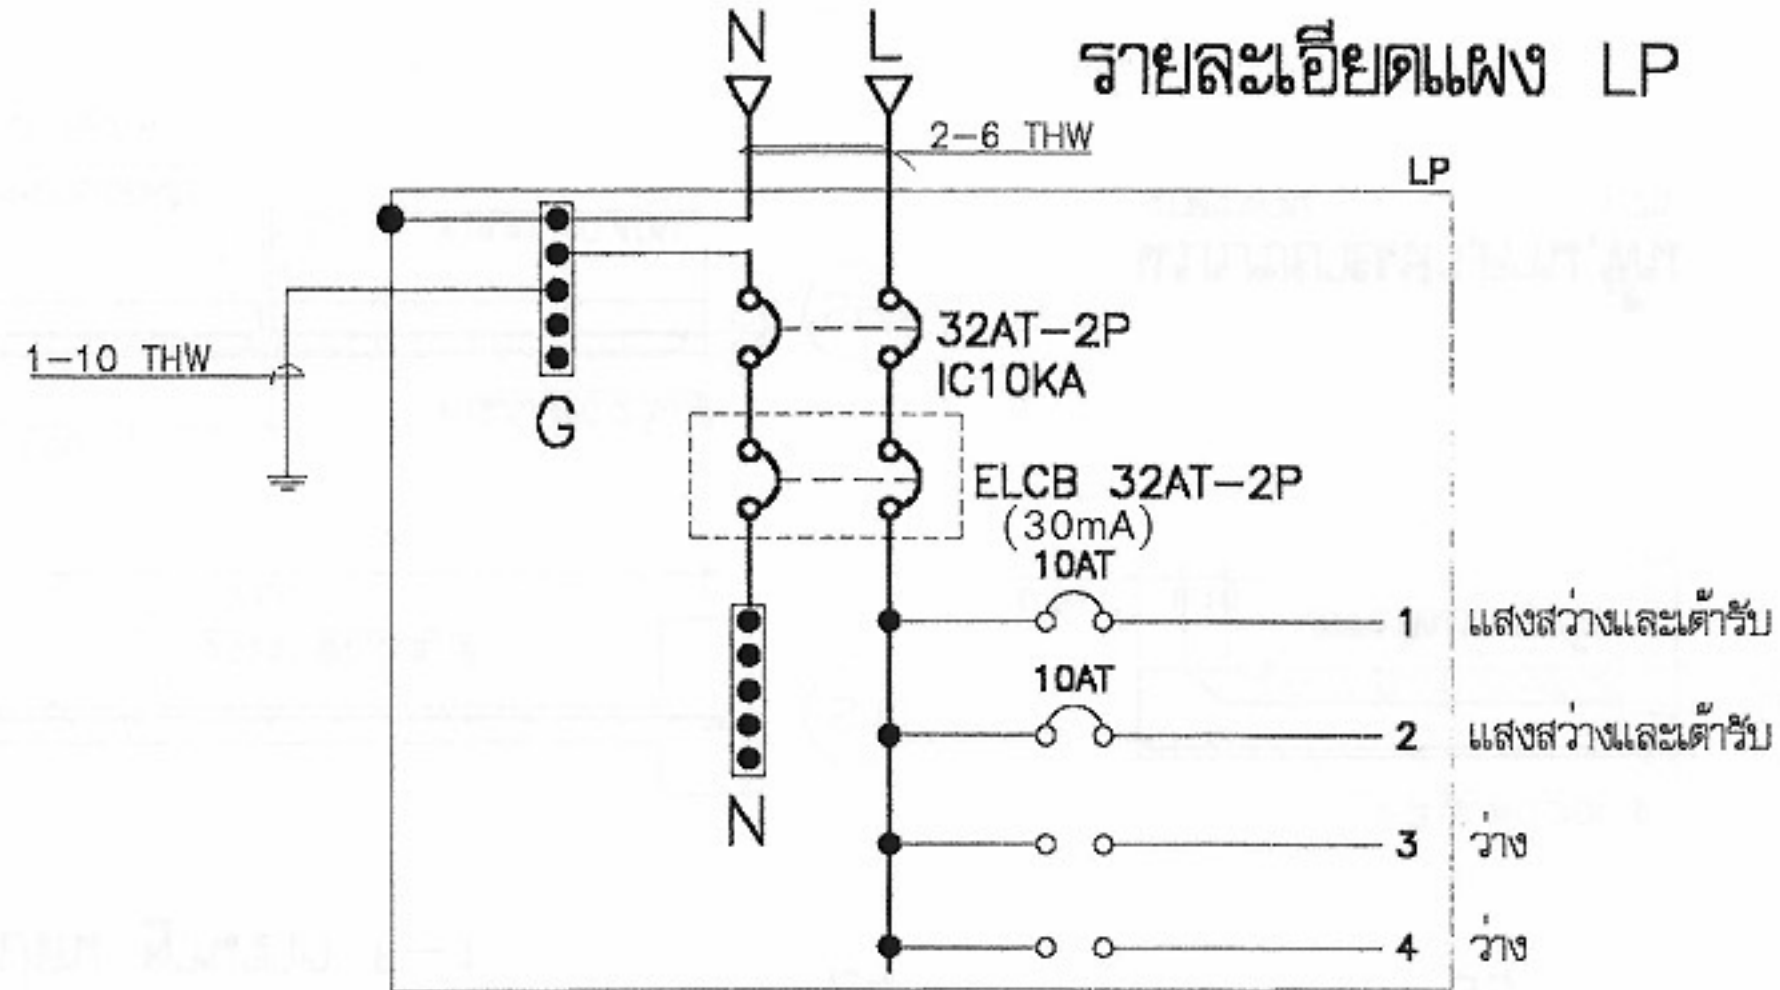

แปลนไฟฟ้า
มาตราส่วน 1:100



โครงการแบบอาคารเพื่อประชาชน
ครอบครัวไทยเป็นสุข

แบบ
บ้านครอบครัวไทยเป็นสุข 1

สำนักสถาปัตยกรรม
ผู้ควบคุมการปฏิบัติงาน

สถาปนิก
นายธนวรรธน์ ชลวิวัฒน์ สถาปนิก

สถาปนิก
สถาปนิก

สำนักวิศวกรรมโครงสร้างและงานระบบ
ผู้ควบคุมการปฏิบัติงาน

วิศวกร
นาย... วิศวกร

วิศวกรไฟฟ้า
และเครื่องกล
นาย... วิศวกร

วิศวกร
นาย... วิศวกร

อนุมัติ
(นายสว่าง ศรีสุกัน)
อธิบดีกรมโยธาธิการและผังเมือง

แสดงแบบ
แปลนไฟฟ้า

มาตราส่วน 1:100

วัน/เดือน/ปี 21 พ.ย. 2546

เลขที่แบบ ม.บ.462119

แผ่นที่ E-01 จำนวนแผ่น 1

หมายเหตุ แบบที่แสดงอยู่นี้ได้รับการยืมส่วน เพื่อใช้แสดงผลทางหน้าจอเท่านั้น สำหรับแบบที่ใช้ขออนุญาตก่อสร้าง ให้ถ่ายสำเนาจากหนังสือแบบบ้าน

