



ตึกแถวศูนย์รักษ์ ภาควิชา ๔ ชั้น

รายการแบบสถาปัตยกรรม (A)	รายการแบบโครงสร้าง (S)	รายการสัญลักษณ์ประกอบแบบ	 โครงการแบบอาคารเพื่อประชาชน ไทยอนุรักษไทย แบบ ตึกแถวอนุรักษ์ภาคกลาง 4 ชั้น สำนักสถาปัตยกรรม สถาปนิก สถาปนิก สถาปนิก สถาปนิก สำนักวิศวกรรมโครงสร้างและงานระบบ วิศวกร วิศวกร วิศวกรไฟฟ้า วิศวกร วิศวกร สุขาภิบาล อนุมัติ (นายสว่าง ศรีศุภกุล) อธิบดีกรมโยธาธิการและผังเมือง แสดงแบบ สารบัญแบบ รายการสัญลักษณ์ประกอบแบบ มาตราส่วน 1:100 วัน/เดือน/ปี 21 พ.ย. 2546 เลขที่แบบ ม.บ.462112 แผ่นที่ A-01 จำนวนแผ่น 22
A-01 สารบัญแบบ,รายการสัญลักษณ์ประกอบแบบ A-02 รายการประกอบแบบ A-03 ผังบริเวณ A-04 แปลนพื้นที่ 1 A-05 แปลนพื้นที่ 2 A-06 แปลนพื้นที่ 3 A-07 แปลนพื้นที่ 4 A-08 แปลนพื้นที่ 1 A-09 แปลนพื้นที่ 2 A-10 แปลนพื้นที่ 3 A-11 แปลนพื้นที่ 4 A-12 แปลนพื้นที่ 1 (กรณีระยะจากตัวอาคารถึงเขตที่ดินน้อยกว่า 3 ม.) A-13 แปลนพื้นที่ 2 A-14 แปลนพื้นที่ 3 A-15 แปลนพื้นที่ 4 A-16 แปลนพื้นที่ 1 A-17 แปลนพื้นที่ 2 A-18 แปลนพื้นที่ 3 A-19 แปลนพื้นที่ 4 A-20 แปลนพื้นที่ 1 A-21 แปลนพื้นที่ 2 A-22 แปลนพื้นที่ 3	S-01 รายการประกอบแบบโครงสร้าง,แปลนฐานราก,ค่อม S-02 แปลนฐานรากแผ่น(กรณีดินรับน้ำหนักปลอดภัยไม่ต่ำกว่า 10 ตัน/ม. ²) S-03 แปลน เสา คานและพื้น ชั้นที่ 1 S-04 แปลน เสา คานและพื้น ชั้นลอย S-05 แปลน เสา คานและพื้น ชั้นที่ 2 S-06 แปลน เสา คานและพื้น ชั้นที่ 3 S-07 แปลน เสา คานและพื้น ชั้นที่ 4 S-08 แปลน คานรับหลังคา S-09 แปลน โครงหลังคา S-09.1 แปลน โครงหลังคา S-10 แบบขยายการเสริมเหล็กใน เสา S-11 แบบขยายการเสริมเหล็ก ฐานราก,ค่อม S-12 แบบขยายการเสริมเหล็ก ฐานรากแผ่น,ค่อม S-13 แบบขยายการเสริมเหล็กใน คาน คสล. S-14 แบบขยายการเสริมเหล็กใน พื้น,บันได คสล.	ระยะศูนย์กลางถึงศูนย์กลาง ระยะศูนย์กลางถึงริม ระยะจากริมถึงริม แนวเสา ใช้กำหนดหมายเลขประตู ในแบบเพื่ออ้างอิงถึง ใช้กำหนดหมายเลขหน้าต่าง ในแบบเพื่ออ้างอิงถึง แบบขยายทั่วไป แผนที่ ที่อ้างอิงไปถึง ทิศเหนือ ชื่อรูปด้าน แสดงทิศทางตามแนวข้อบ่งชี้ แผนที่ ที่อ้างอิงไปถึง ชื่อรูปตัดอาคาร แผนที่ ที่อ้างอิงไปถึง	
	รายการแบบวิศวกรรมไฟฟ้า(E)		
	E-01 สัญลักษณ์,รายละเอียด,DIAGRAM E-02 แปลนไฟฟ้าแสงสว่าง-สื่อสาร ชั้นที่ 1 E-03 แปลนไฟฟ้าแสงสว่าง-สื่อสาร ชั้นลอย E-04 แปลนไฟฟ้าแสงสว่าง-สื่อสาร ชั้นที่ 2 E-05 แปลนไฟฟ้าแสงสว่าง-สื่อสาร ชั้นที่ 3 E-06 แปลนไฟฟ้าแสงสว่าง-สื่อสาร ชั้นที่ 4 E-07 แปลนไฟฟ้า ชั้นหลังคา		
	รายการแบบวิศวกรรมสุขาภิบาล(SN)		
	SN-01 แปลนสุขาภิบาล ชั้น1,สัญลักษณ์ SN-02 แปลนสุขาภิบาล ชั้นลอย SN-03 แปลนสุขาภิบาล ชั้น2 SN-04 แปลนสุขาภิบาล ชั้น3 SN-05 แปลนสุขาภิบาล ชั้น4 SN-06 แบบขยายห้องน้ำ	ผนังก่ออิฐฉาบผิว ผนังกระฉก คอนกรีต กระจก เหล็ก ดิน ไม้แต่งผิว SLOPE 1:100 แนวเอียงลาด	

หมายเหตุ แบบที่แสดงอยู่นี้ได้รับการยืมส่วน เพื่อใช้แสดงผลทางหน้าจอเท่านั้น สำหรับแบบที่ใช้ขออนุญาตก่อสร้าง ให้ถ่ายสำเนาจากหนังสือแบบบ้าน

รายการประกอบแบบอาคารตึกแถวไทยอนุรักษ์ไทย 4 ภาค

1. วัตถุประสงค์

กรมโยธาธิการและผังเมืองมีความประสงค์ทำการออกแบบอาคารเพื่อประชาชนตามดำริของ ฯพณฯนายกรัฐมนตรี และเป็นไปตามนโยบายรัฐบาลเพื่อบริการประชาชน โดยไม่คิดค่าบริการ ออกแบบได้ทั้งสิ้น

2. รายละเอียดประกอบแบบ

2.1 การวางผังและระดับ

ผู้รับจ้างจะต้องทำการวางผังระดับมาตรฐานให้ถูกต้องเรียบร้อยตามกฎหมายควบคุมอาคาร ก่อนดำเนินการต่อไป

2.2 งานฐานรากและโครงสร้าง ค.ส.ล.

ตามที่ได้กำหนดไว้ในแบบและรายการวิศวกรรมโครงสร้าง ส่วนรายละเอียดอื่นๆ ให้ดำเนินการตามมาตรฐานงานก่อสร้าง มยธ.101-มยธ.106

2.3 งานสถาปัตยกรรม

ก. งานพื้น

- พื้น ค.ส.ล. ทำผิวขัดมันเรียบ หรือผิวขัดหยาบ ใช้ปูนซีเมนต์มาตรฐาน เลขที่ มอก.15 เล่มที่ 1-2532
- พื้น ค.ส.ล. ปูกระเบื้องเคลือบผิวด้าน ขนาด 8"x8" หรือ 12"x12" ตามแบบระบุ ใช้กระเบื้องเซรามิกผิวเคลือบด้าน ตามมาตรฐาน มอก. 37-2529 นํ้ายากันซึม ใช้ของที่ผลิตในประเทศ
- พื้น ค.ส.ล. ปูไม้เนื้อแข็ง 1"x4" ตีเข้าลิ้น ใช้พื้นไม้เนื้อแข็ง ขนาด 1"x4" อบเข้าลิ้นอัดสนิท ชัดให้เรียบแล้วเคลือบด้วยผลิตภัณฑ์เคลือบเงาไม้ บัวชิงผนังใช้บัวไม้ขนาด 3/4"x4"

หมายเหตุ การเตรียมผิวพื้นและการปูกระเบื้องให้ทำตามมาตรฐานวิชาชีพช่างที่ดี

ข. งานผนัง

- ผนังทั่วไปก่ออิฐฉาบปูนหรือฉาบเรียบ อิฐต้องเป็นอิฐที่แกร่ง เสาสูงเสมอ ไม่บิดเบี้ยว ต้องพรมน้ำให้ชุ่มก่อนก่อ
- การก่อชนคาน เสา หรือเอ็น ค.ส.ล. ต้องเรียบเหล็ก 6 มม. ทูกระยะไม่เกิน 40 ซม. โดยยื่นออกมา 25 ซม. และฝังในเสา คาน 10 ซม.
- การก่อชนกันเป็นมุม การก่อวงขอบสำหรับประตูหน้าต่าง และทุกระยะเกิน 2 ม. ตามความยาวของผนังหรือทุกระยะเกิน 3 ม. ให้ทำเอ็น หรือทับหลัง ค.ส.ล. หน้าทับผนัง กว้าง 15 ซม. เสริมเหล็ก 2 RB 6 มม. @ 0.20 ม.

ค. งานฝ้า

- ฝ้าเพดานแผ่นยิปซัมบอร์ดหนา 9 มม. ชนิดมีแผ่นอลูมิเนียมพอลิเอสเตอร์ชนิดธรรมดา ชนิดกันความชื้น ผลิตในประเทศตามมาตรฐาน มอก. เลขที่ 219-2524 ยกเว้นรอยต่อด้วยพลาสติกยิปซัม โครงสร้างเหล็กชุบสังกะสี ๑0.40x1.00 หรือ 1.20 ม.# หรือโครงสร้างอลูมิเนียม T-BAR ตามแบบกำหนด
- ฝ้าชายคาไม้เนื้อแข็ง 1/2"x2" เว้นร่อง 0.5 ซม. โครงสร้างไม้เนื้อแข็ง 1 1/2"x3" ๑0.50 ม. มอนฝ้าไม้เนื้อแข็ง 3/4"x2" ภายในบุตาข่ายกันแมลง

ง. งานหลังคา

- โครงหลังคา ตามที่ได้กำหนดไว้ในแบบและรายการวิศวกรรมโครงสร้าง
- วัสดุหลังคา กระเบื้องว่าวไฟเบอร์ซีเมนต์ ระยะแป ๑0.15 ม. ที่ผลิตภายในประเทศ

จ. งานประตู-หน้าต่าง และอุปกรณ์

- รายละเอียดตามระบุในแบบขยายประตู-หน้าต่าง และอุปกรณ์

ฉ. งานห้องน้ำ-ส้วม และสุขภัณฑ์

- รายละเอียดตามระบุในแบบขยายห้องน้ำ-ส้วม สุขภัณฑ์ และอุปกรณ์ประกอบ
- การเดินท่อน้ำประปา-ท่อน้ำทิ้ง-ท่อน้ำร้อน ให้เป็นไปตามงานวิศวกรรมสุขาภิบาล

ช. งานสี

- งานทาสีภายนอก สีทาผนังปูนใช้สีอะครีลิก ี้งเงาทั้งด้าน 100% สีทางานเหล็กและไม้ ใช้สีน้ำมันตาม มอก. 327-2538
- งานทาสีภายใน สีทาผนังปูนใช้สีน้ำตาม มอก. 272-2531 สีทางานไม้ ใช้สีน้ำมันตาม มอก. 327-2538

หมายเหตุ วัสดุต่างๆดังกล่าวข้างต้น สามารถเปลี่ยนแปลงได้ตามความเหมาะสมและวัตถุประสงค์ของผู้ว่าจ้าง

2.4 งานวิศวกรรมสุขาภิบาล

ให้ติดตั้งตามแบบวิศวกรรมสุขาภิบาล และมาตรฐานการประปาฯ

2.4 งานวิศวกรรมไฟฟ้า

ให้ติดตั้งตามแบบวิศวกรรมไฟฟ้า และมาตรฐานการไฟฟ้าฯ



โครงการแบบอาคารเพื่อประชาชน

ไทยอนุรักษ์ไทย

แบบ

ตึกแถวอนุรักษ์ภาคกลาง 4 ชั้น

สำนักสถาปัตยกรรม

11/11/2564
ผู้อำนวยการสำนัก

สถาปัตยกรรม

สถาปนิก

สถาปนิก

สถาปนิก

สถาปนิก

สำนักวิศวกรรมโครงสร้างและงานระบบ

ผู้อำนวยการสำนัก

วิศวกรรม

วิศวกร

โครงสร้าง

วิศวกร

วิศวกรรมไฟฟ้า

วิศวกร

และเครื่องกล

วิศวกร

วิศวกรรม

วิศวกร

สุขาภิบาล

วิศวกร

อนุมัติ

วิศวกร

อนุมัติ

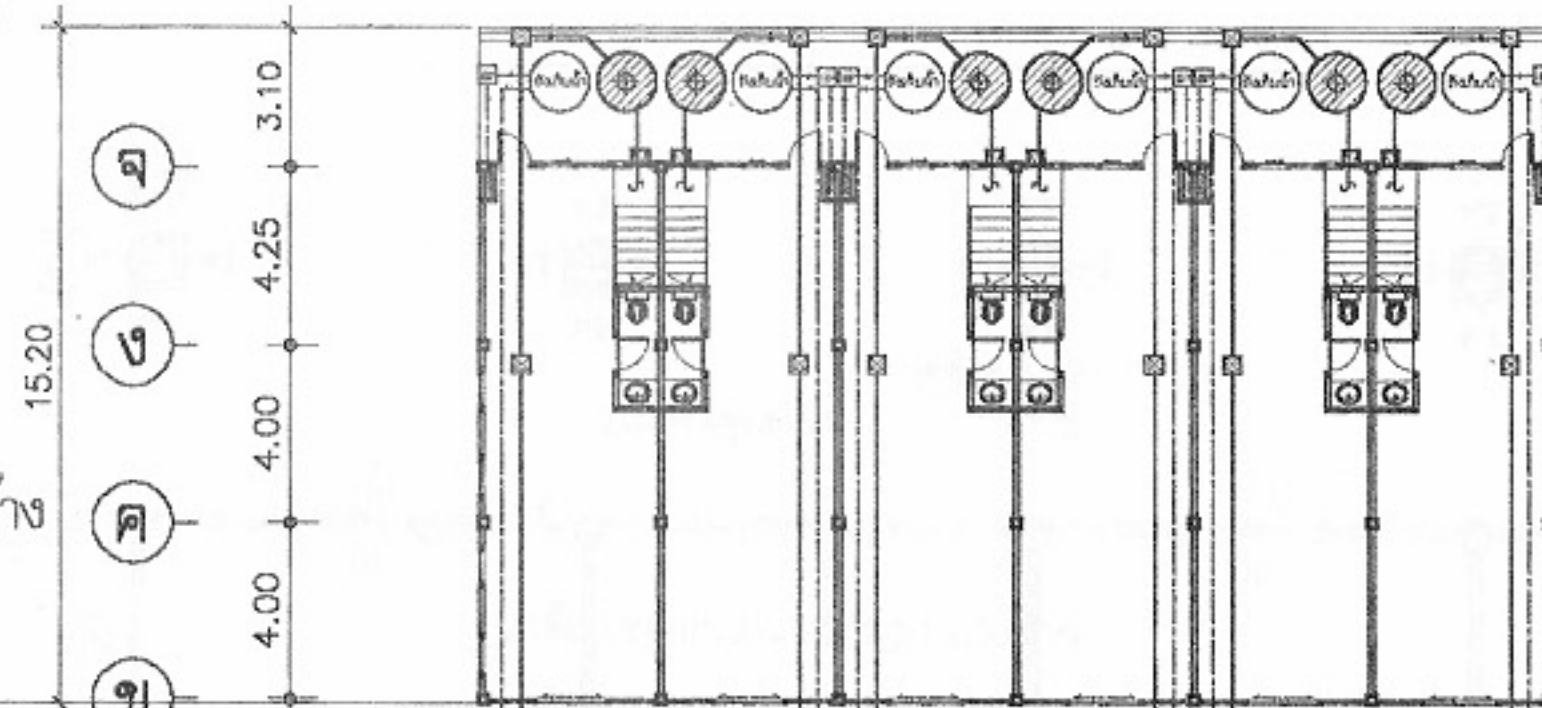
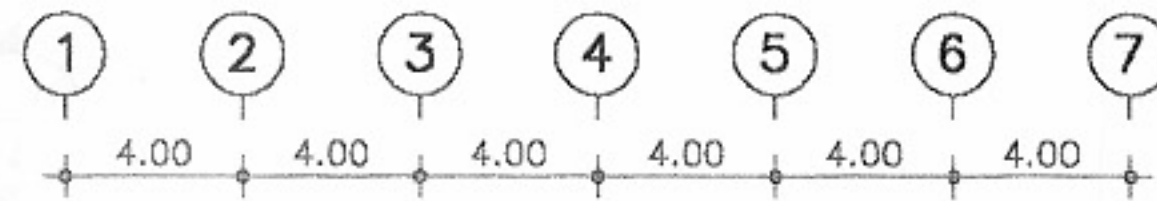
วิศวกร

หมายเหตุ แบบที่แสดงอยู่นี้ได้รับการยืมส่วน เพื่อใช้แสดงผลทางหน้าจอเท่านั้น สำหรับแบบที่ใช้ขออนุญาตก่อสร้าง ให้ถ่ายสำเนาจากหนังสือแบบบ้าน



สัญลักษณ์

- ผนัง
- ผนังก่ออิฐฉาบปูนเรียบ
 - ผนังก่ออิฐ กรูกระเบื้องเซรามิค 8"x8" สูง 2.00 ม.
 - ผนังก่ออิฐ กรูกระเบื้องดินเผา
 - บล็อกโพร่ง



- พื้น
- ปูกระเบื้องหินขัดสำเร็จรูป 12"x12"
 - ปูกระเบื้องเซรามิค 12"x12"
 - ปูกระเบื้องเซรามิค 8"x8"
 - ปูกระเบื้องดินเผา 6"x6" สลับทรายล้าง
 - คอนกรีตขัดหยาบ
 - คอนกรีตขัดมัน




ต่อลงท่อระบายน้ำสาธารณะ

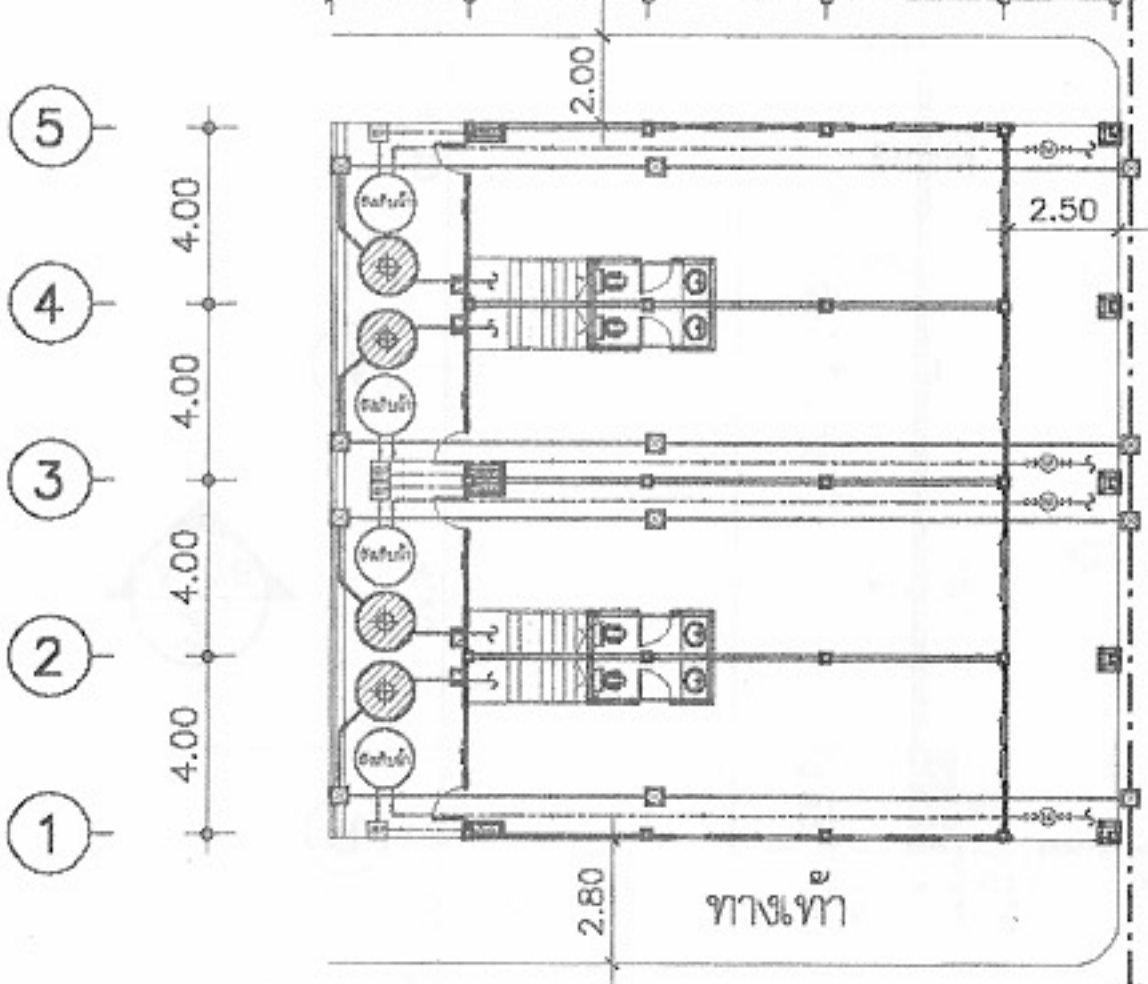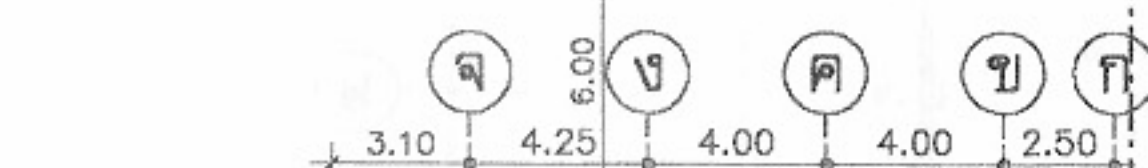

ต่อลงท่อระบายน้ำสาธารณะ

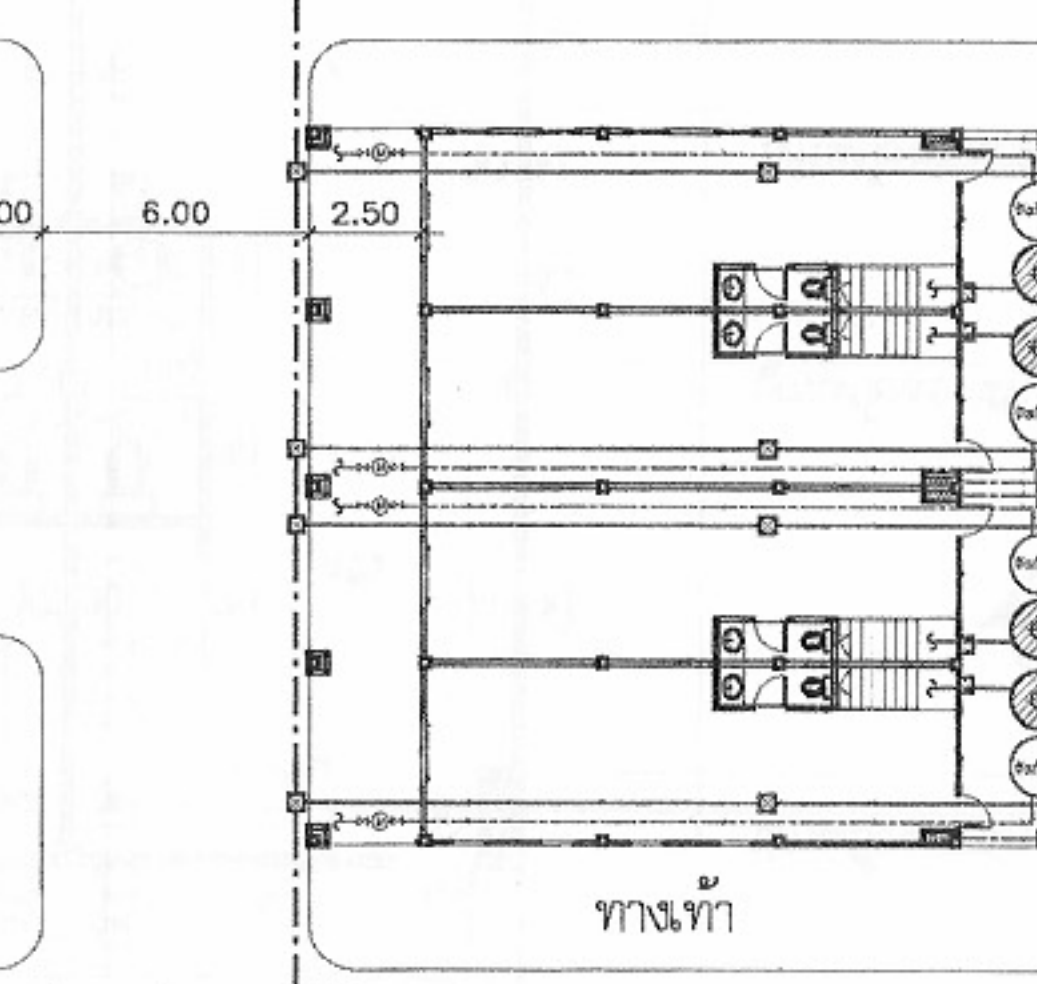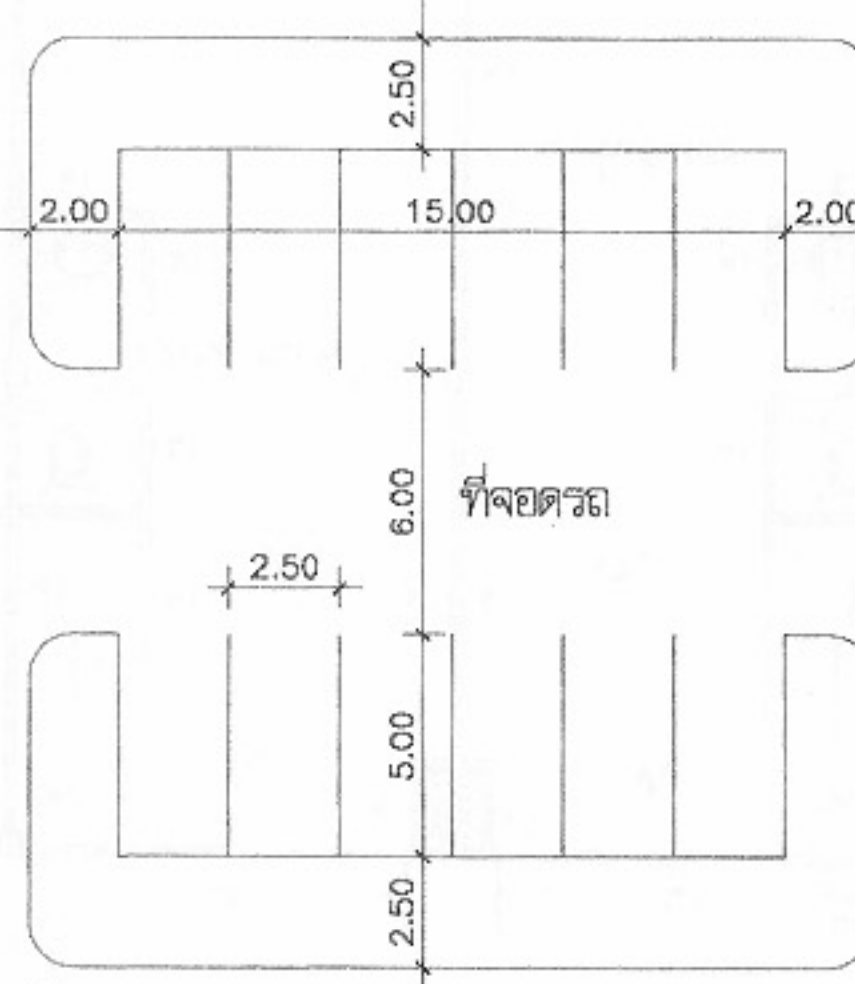

ต่อลงท่อระบายน้ำสาธารณะ

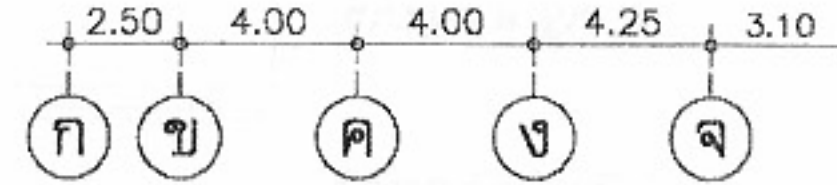


สัญลักษณ์

- ถังบำบัดน้ำเสียชนิดไม่เติมอากาศ ขนาดความจุรวม ไม่น้อยกว่า 2 m³ ผลิตภัณฑ์ PP,AQUA,DOS หรือเทียบเท่า
- ถังเก็บน้ำใต้ดิน ขนาดจุ 1 m³ ผลิตภัณฑ์ PP,AQUA,DOS หรือเทียบเท่า
- บ่อพักน้ำทิ้งสำเร็จรูป ขนาด 40x40 cm
- มาตรวัดน้ำ $\phi 3/4"$
- ประตุน้ำ $\phi 3/4"$



โครงการแบบอาคารเพื่อประชาชน	
ไทยอนุรักษไทย	
แบบ	
ตึกแถวอนุรักษ์ภาคกลาง 4 ชั้น	
สำนักสถาปัตย์กรรม	
[Signature]	
สถาปัตย์กรรม	[Signature] สถาปนิก
	[Signature] สถาปนิก
	[Signature] สถาปนิก
	[Signature] สถาปนิก
สำนักวิศวกรรม โครงสร้างและงานระบบ	
[Signature]	
วิศวกรรม	พ.ว. วิศวกร
	พ.ว. วิศวกร
	พ.ว. วิศวกร
	พ.ว. วิศวกร
วิศวกรรมไฟฟ้า	พ.ว. วิศวกร
	พ.ว. วิศวกร
วิศวกรรมเครื่องกล	พ.ว. วิศวกร
	พ.ว. วิศวกร
วิศวกรรมสุขาภิบาล	พ.ว. วิศวกร
	พ.ว. วิศวกร
อนุมัติ	
[Signature]	
(นายสว่าง ศรีสุข)	
อธิบดีกรมโยธาธิการและผังเมือง	
แสดงแบบ	
ผังบริเวณ	
มาตราส่วน 1:250	
วัน/เดือน/ปี 21 พ.ย. 2546	
เลขที่แบบ ม.บ.462112	
แผ่นที่	จำนวนแผ่น
A-03	22

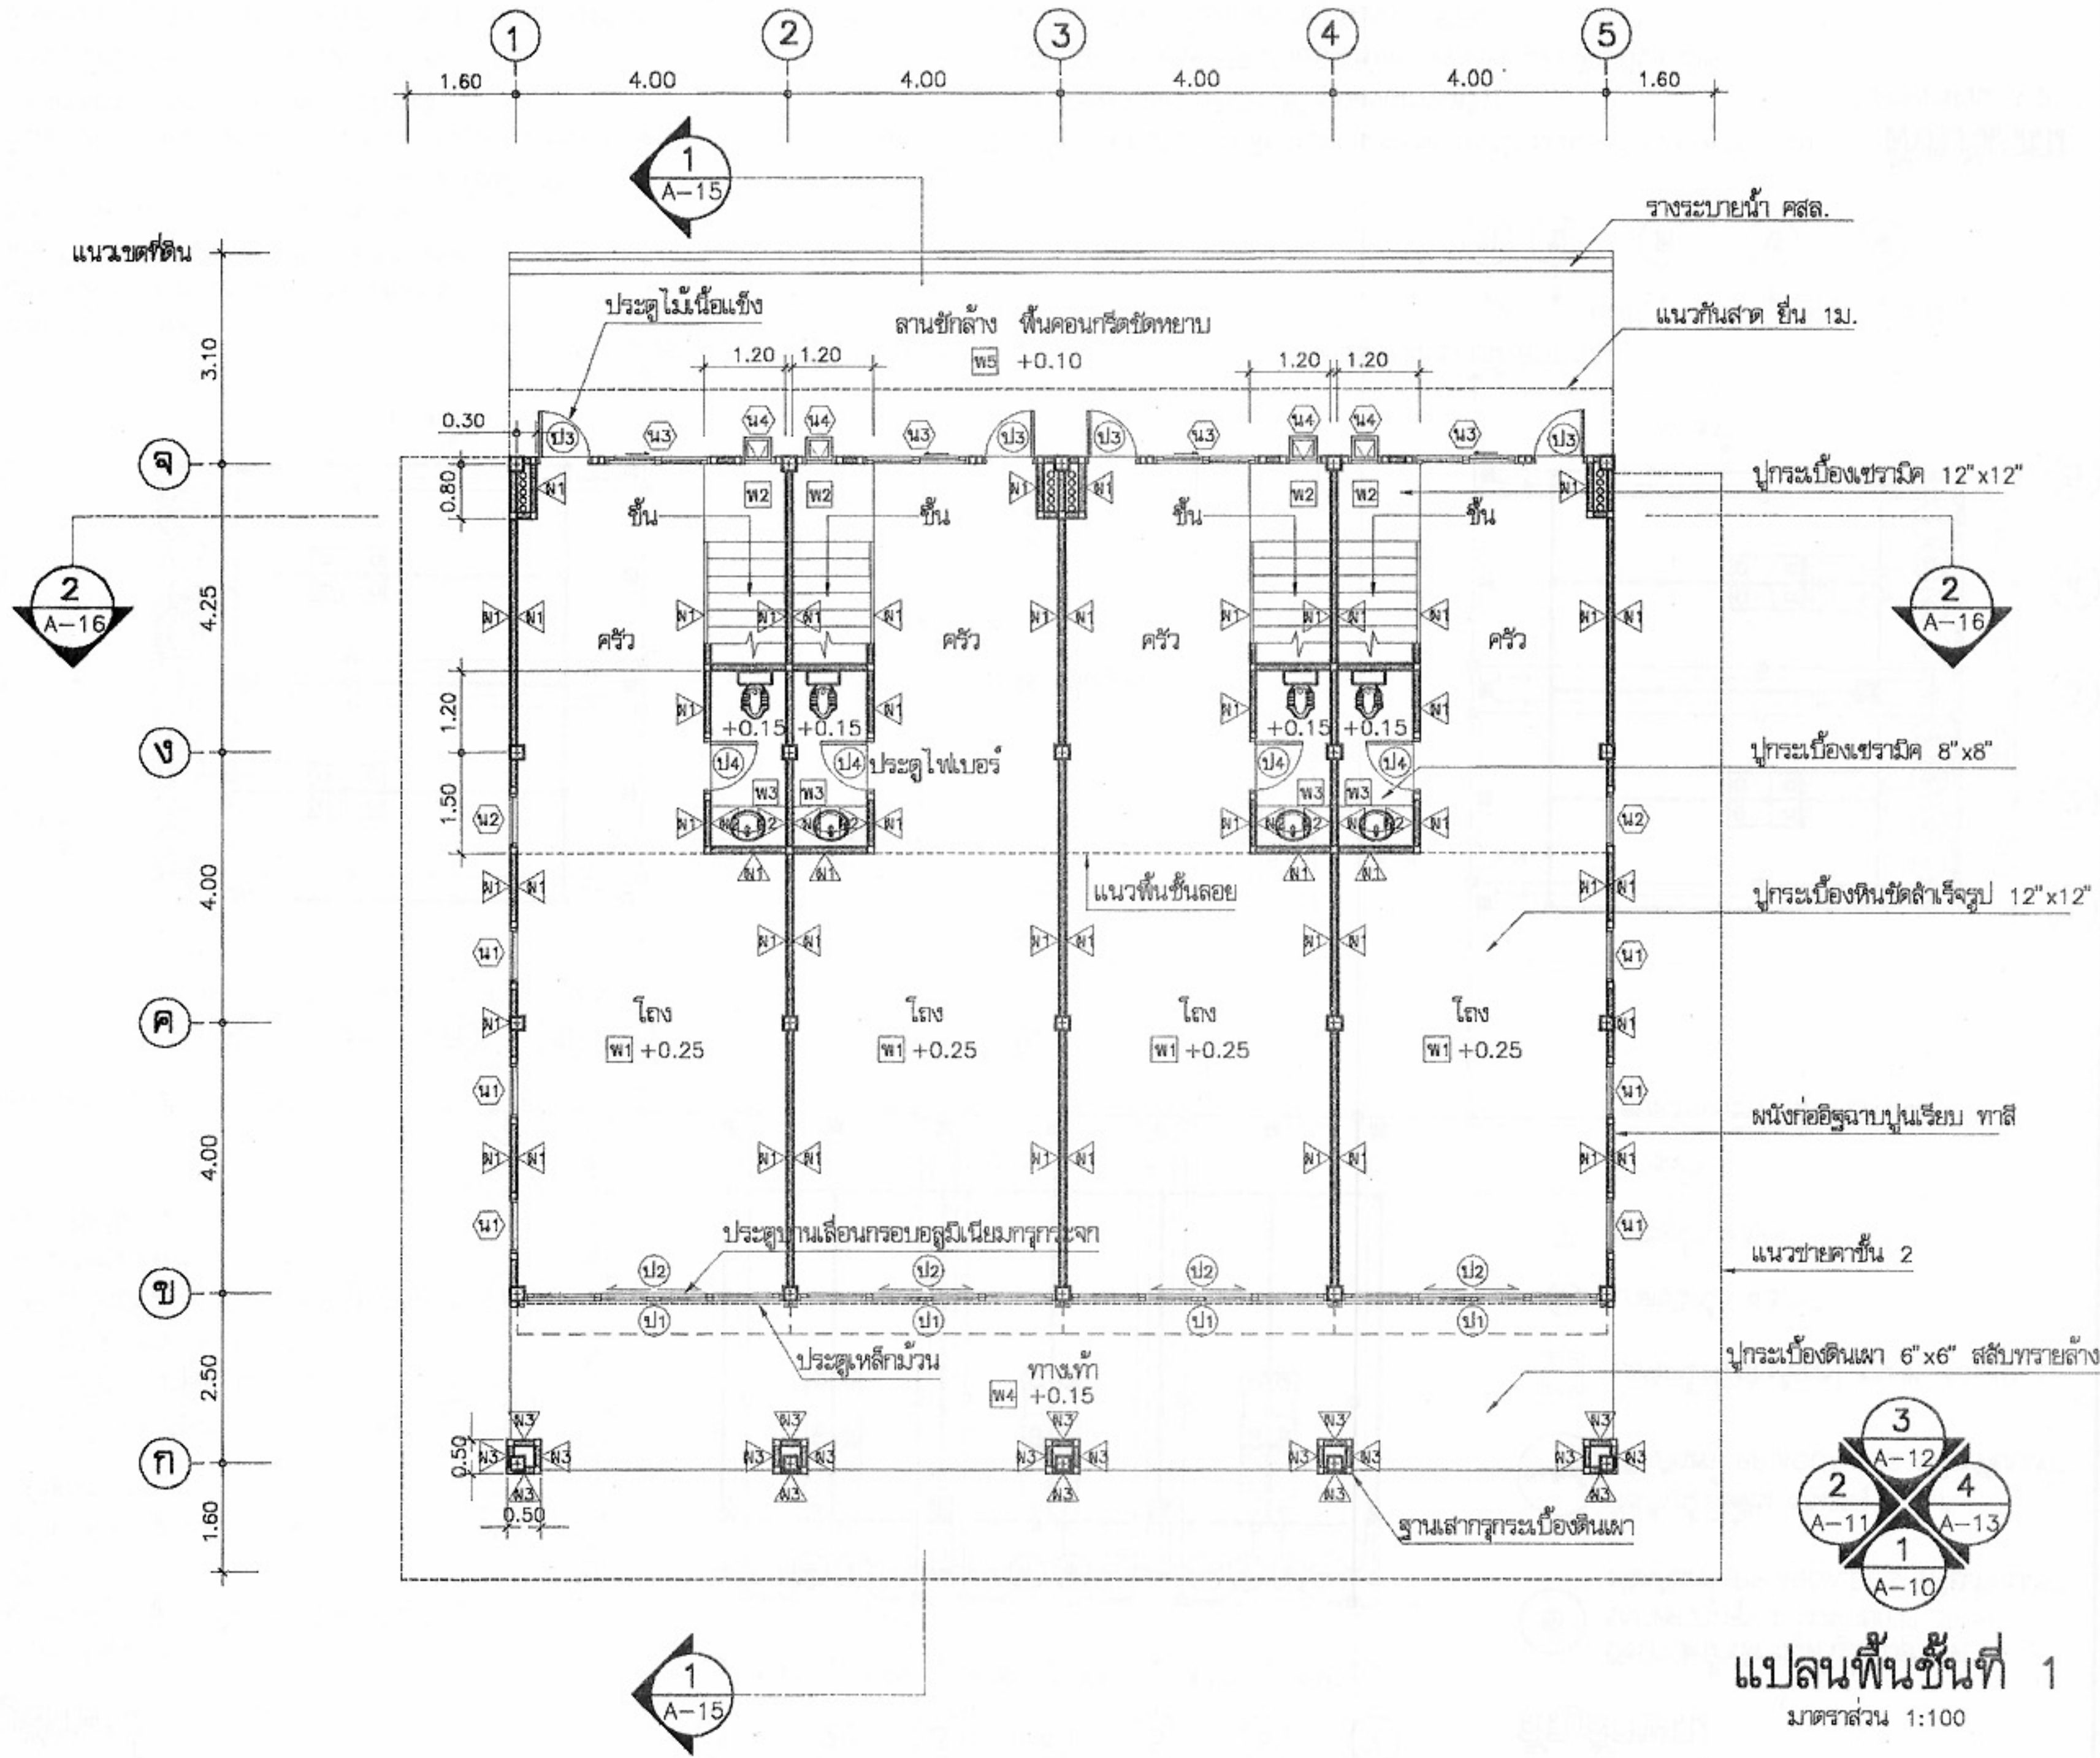หมายเหตุ แบบที่แสดงอยู่นี้ได้รับการยืมส่วน เพื่อใช้แสดงผลทางหน้าจอเท่านั้น สำหรับแบบที่ใช้ขออนุญาตก่อสร้าง ให้ถ่ายสำเนาจากหนังสือแบบบ้าน






โครงการแบบอาคารเพื่อประชาชน
ไทยยูนิธ ไทย


แบบ	
ดินแถวอนุรักษณ์ภาคกลาง 4 ชั้น	
สำนักสถาปัตยกรรม	
สถาปนิก	ผู้ควบคุมการดำเนินงาน
สถาปนิก	สถาปนิก
สถาปนิก	สถาปนิก
สำนักวิศวกรรมโครงสร้างและงานระบบ	
วิศวกร	วิศวกร
โครงสร้าง	วิศวกร
วิศวกรรมไฟฟ้า	วิศวกร
และเครื่องกล	วิศวกร
วิศวกร	วิศวกร
สุขาภิบาล	วิศวกร
อนุมัติ	
(นายถาวร ศรีสุคนธ์)	
อธิบดีกรมโยธาธิการและผังเมือง	
แสดงแบบ	
แปลนพื้นที่ 1	
มาตราส่วน	1:100
วัน/เดือน/ปี	21 พ.ย. 2546
เลข/แบบ	ม.บ.462112
แผ่นที่	จำนวนแผ่น
A-04	22

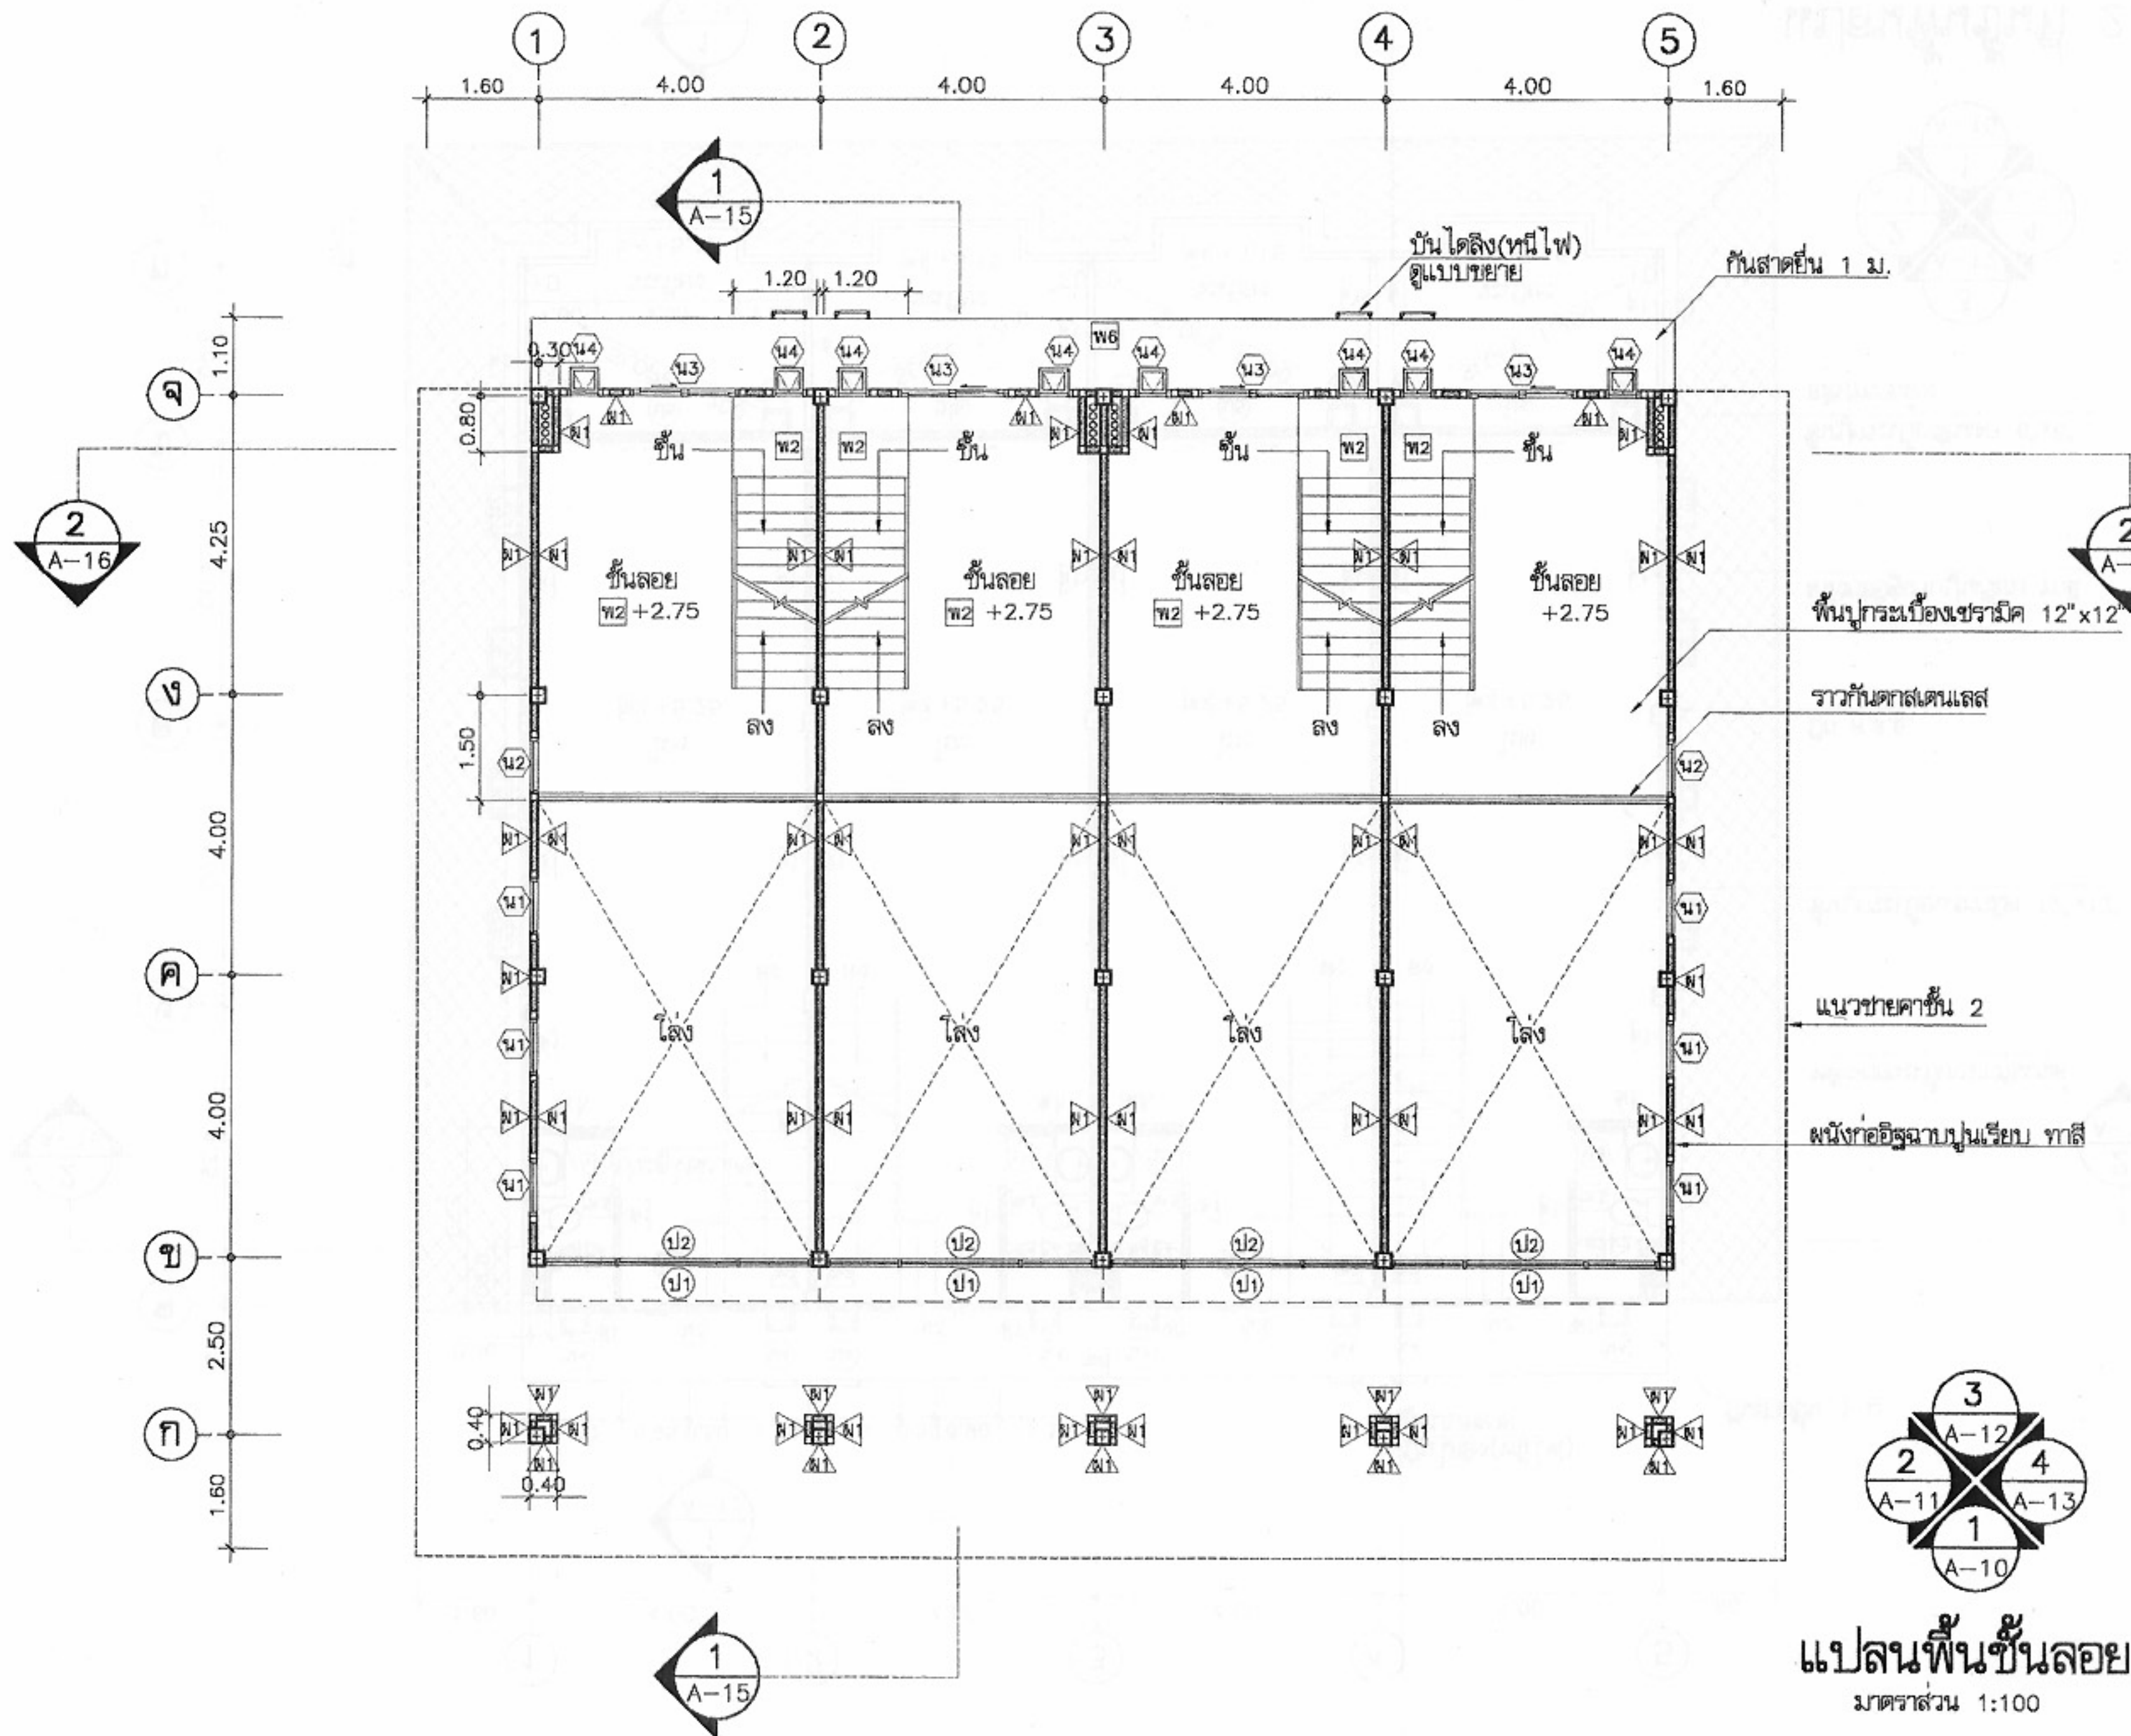หมายเหตุ แบบที่แสดงอยู่นี้ได้รับการยืมส่วน เพื่อใช้แสดงผลทางหน้าจอเท่านั้น สำหรับแบบที่ใช้ขออนุญาตก่อสร้าง ให้ถ่ายสำเนาจากหนังสือแบบบ้าน



โครงการแบบอาคารเพื่อประชาชน ไทยอนุรักษไทย	
แบบ ตึกแถวอนุรักษ์ภาคกลาง 4 ชั้น	
สำนักสถาปัตย์กรรม ผู้อำนวยการสำนัก	
สถาปัตย์กรรม	สถาปนิก
	สถาปนิก
	สถาปนิก
สำนักวิศวกรรม โครงสร้างและงานระบบ ผู้อำนวยการสำนัก	
วิศวกรรม	วิศวกร
โครงสร้าง	วิศวกร
วิศวกรรมไฟฟ้า	วิศวกร
และเครื่องกล	วิศวกร
วิศวกรรม	วิศวกร
สุขาภิบาล	วิศวกร
อนุมัติ (นายสว่าง ศรีสุคนธ์) อธิบดีกรมโยธาธิการและผังเมือง	
แสดงแบบ แปลนพื้นที่ชั้นลอย	
มาตราส่วน	1:100
วัน/เดือน/ปี	21 พ.ย. 2546
เลขที่แบบ	ม.ป.462112
แผ่นที่	จำนวนแผ่น
A-05	22

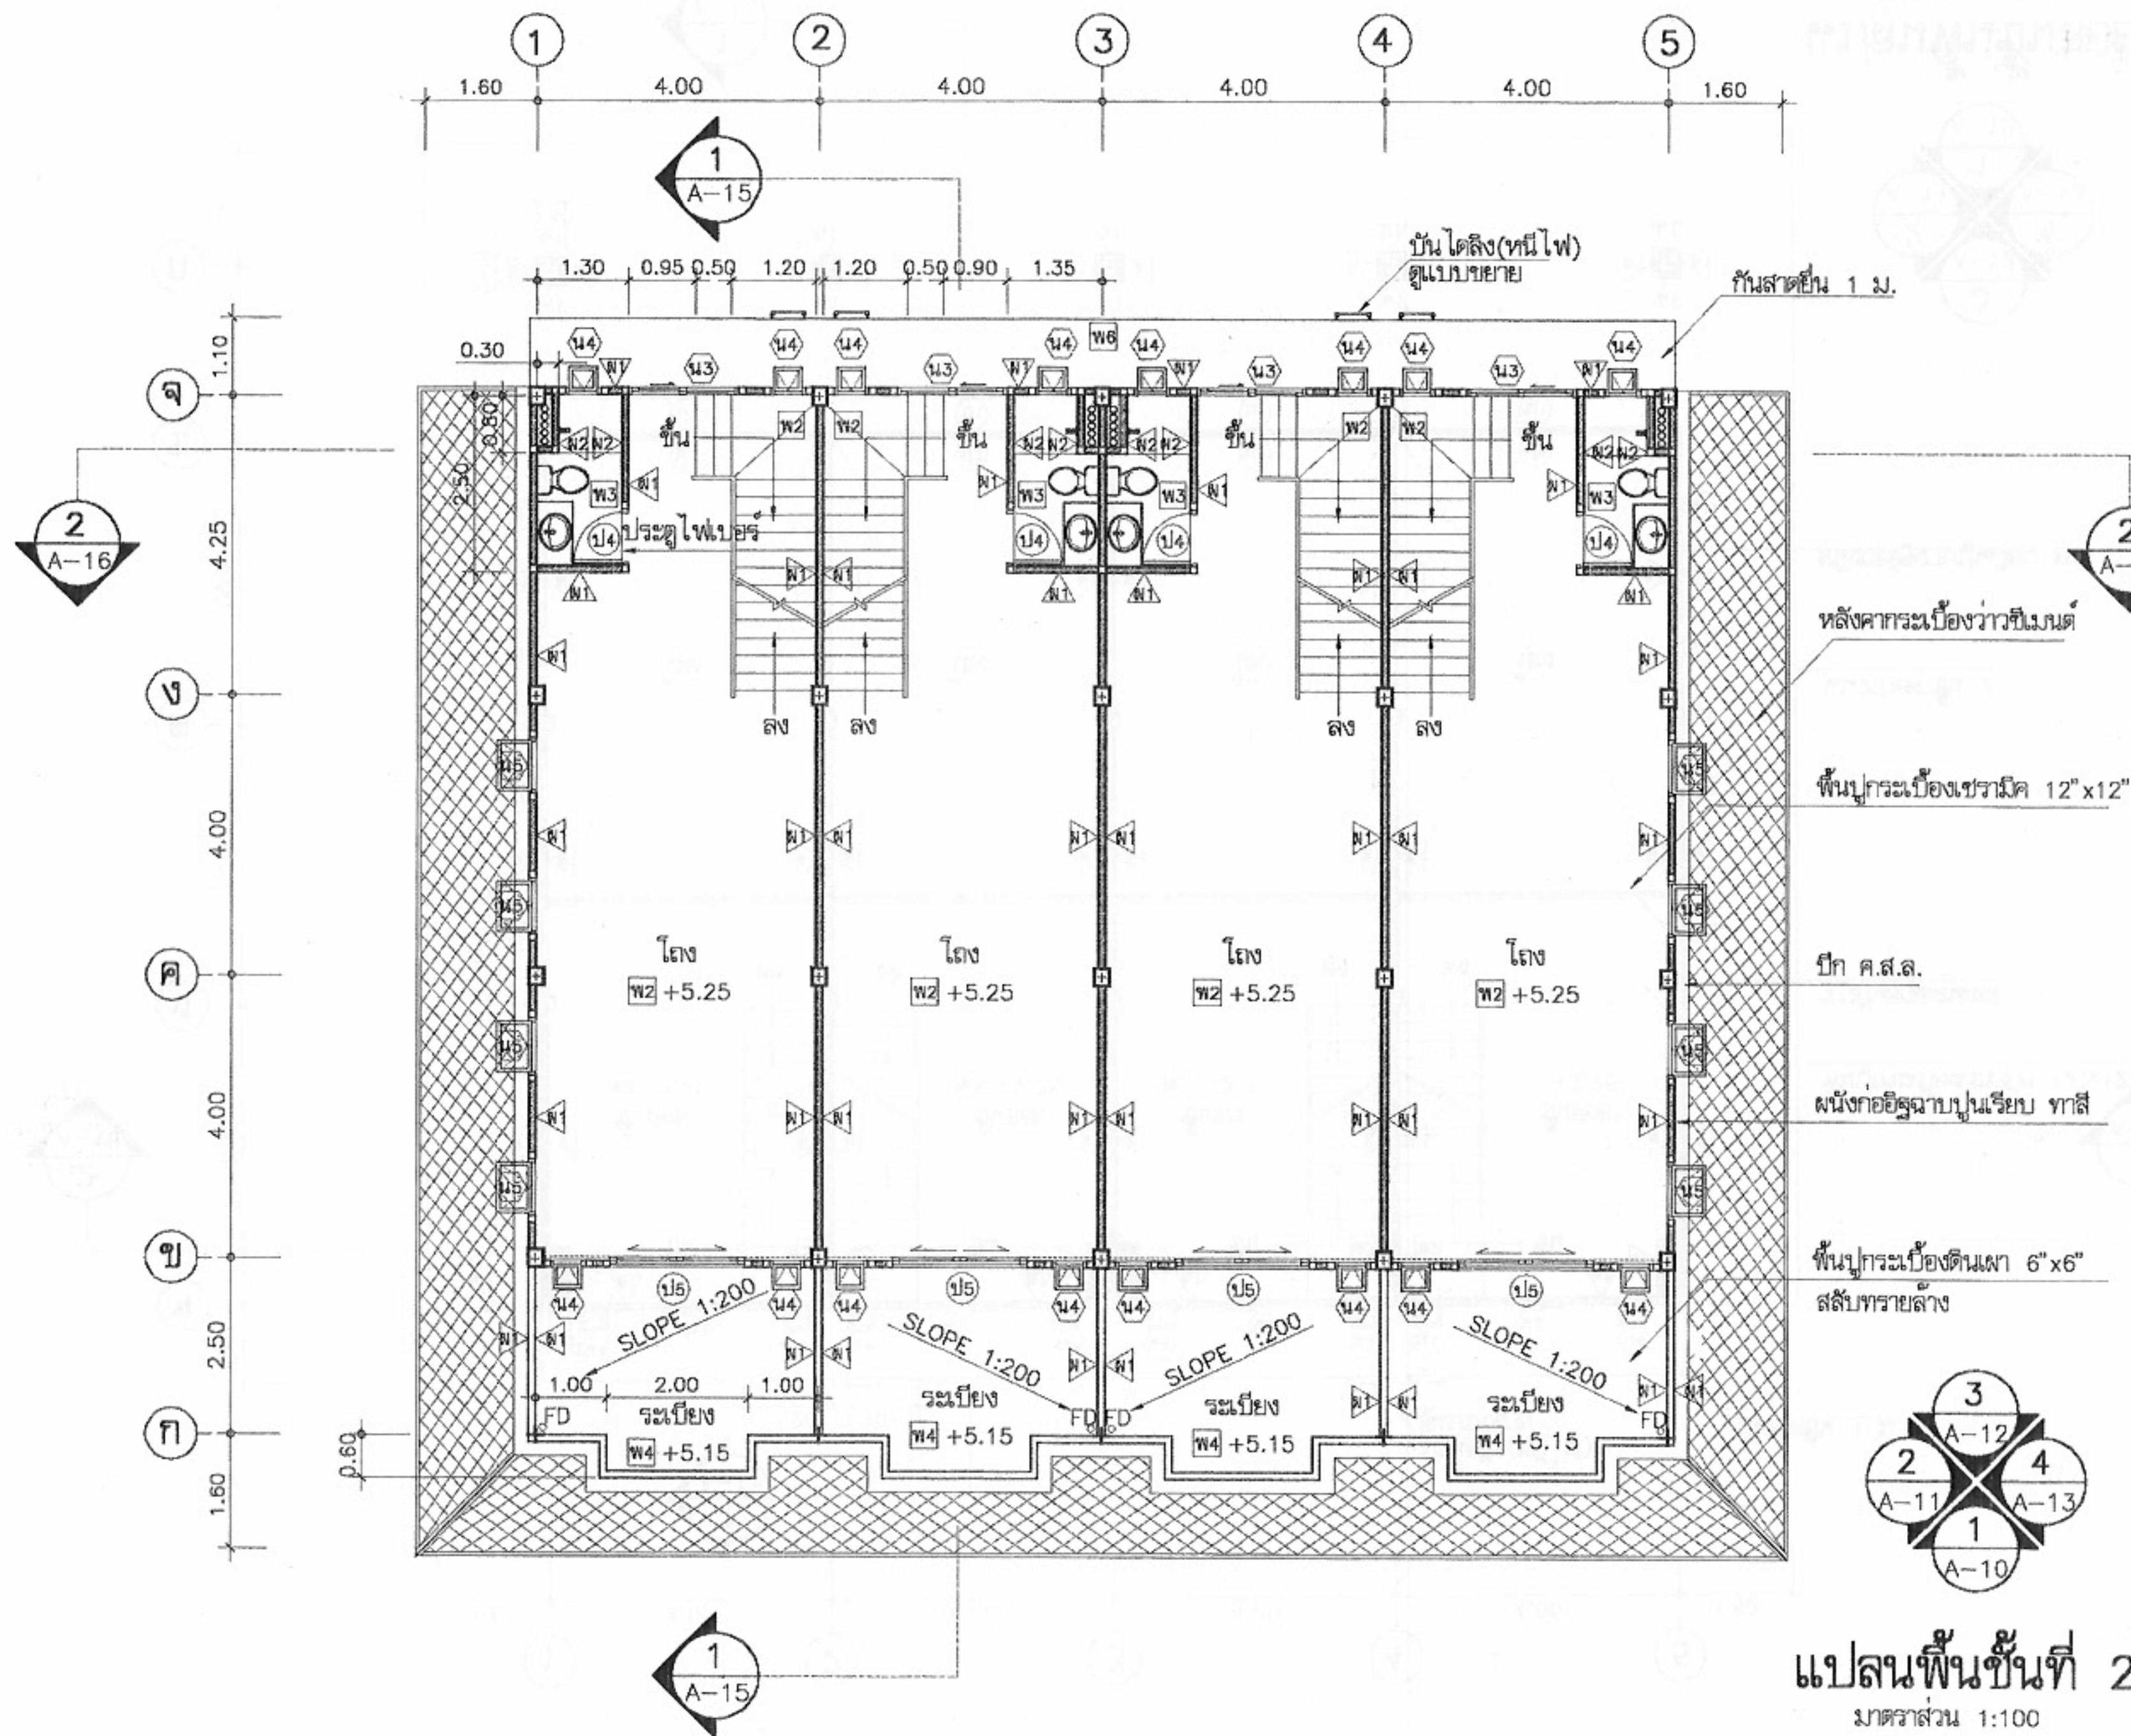
หมายเหตุ แบบที่แสดงอยู่นี้ได้รับการยืมส่วน เพื่อใช้แสดงผลทางหน้าจอเท่านั้น สำหรับแบบที่ใช้ขออนุญาตก่อสร้าง ให้ถ่ายสำเนาจากหนังสือแบบบ้าน



โครงการแบบอาคารเพื่อประชาชน	
ไทยอนุรักษไทย	
แบบ	
ตึกแถวอนุรักษภาคกลาง 4 ชั้น	
สำนักสถาปัตย์กรรม	ผู้ควบคุมการก่อสร้าง
สถาปัตย์กรรม	สถาปนิก
	สถาปนิก
	สถาปนิก
	สถาปนิก
สำนักวิศวกรรมโครงสร้างและงานระบบ	
ผู้ควบคุมการก่อสร้าง	
วิศวกรรม	วิศวกร
โครงสร้าง	วิศวกร
วิศวกรรมไฟฟ้า	วิศวกร
และเครื่องกล	วิศวกร
วิศวกรรม	วิศวกร
สุขาภิบาล	วิศวกร
อนุมัติ	
(นายสว่าง ศรีสกุล)	
อธิบดีกรมโยธาธิการและผังเมือง	
แสดงแบบ	
แปลนพื้นที่ 2	
มาตราส่วน	1:100
วัน/เดือน/ปี	21 พ.ย. 2546
เลขที่แบบ	ม.ป.462112
แผ่นที่	จำนวนแผ่น
A-06	22

แปลนพื้นที่ 2
มาตราส่วน 1:100

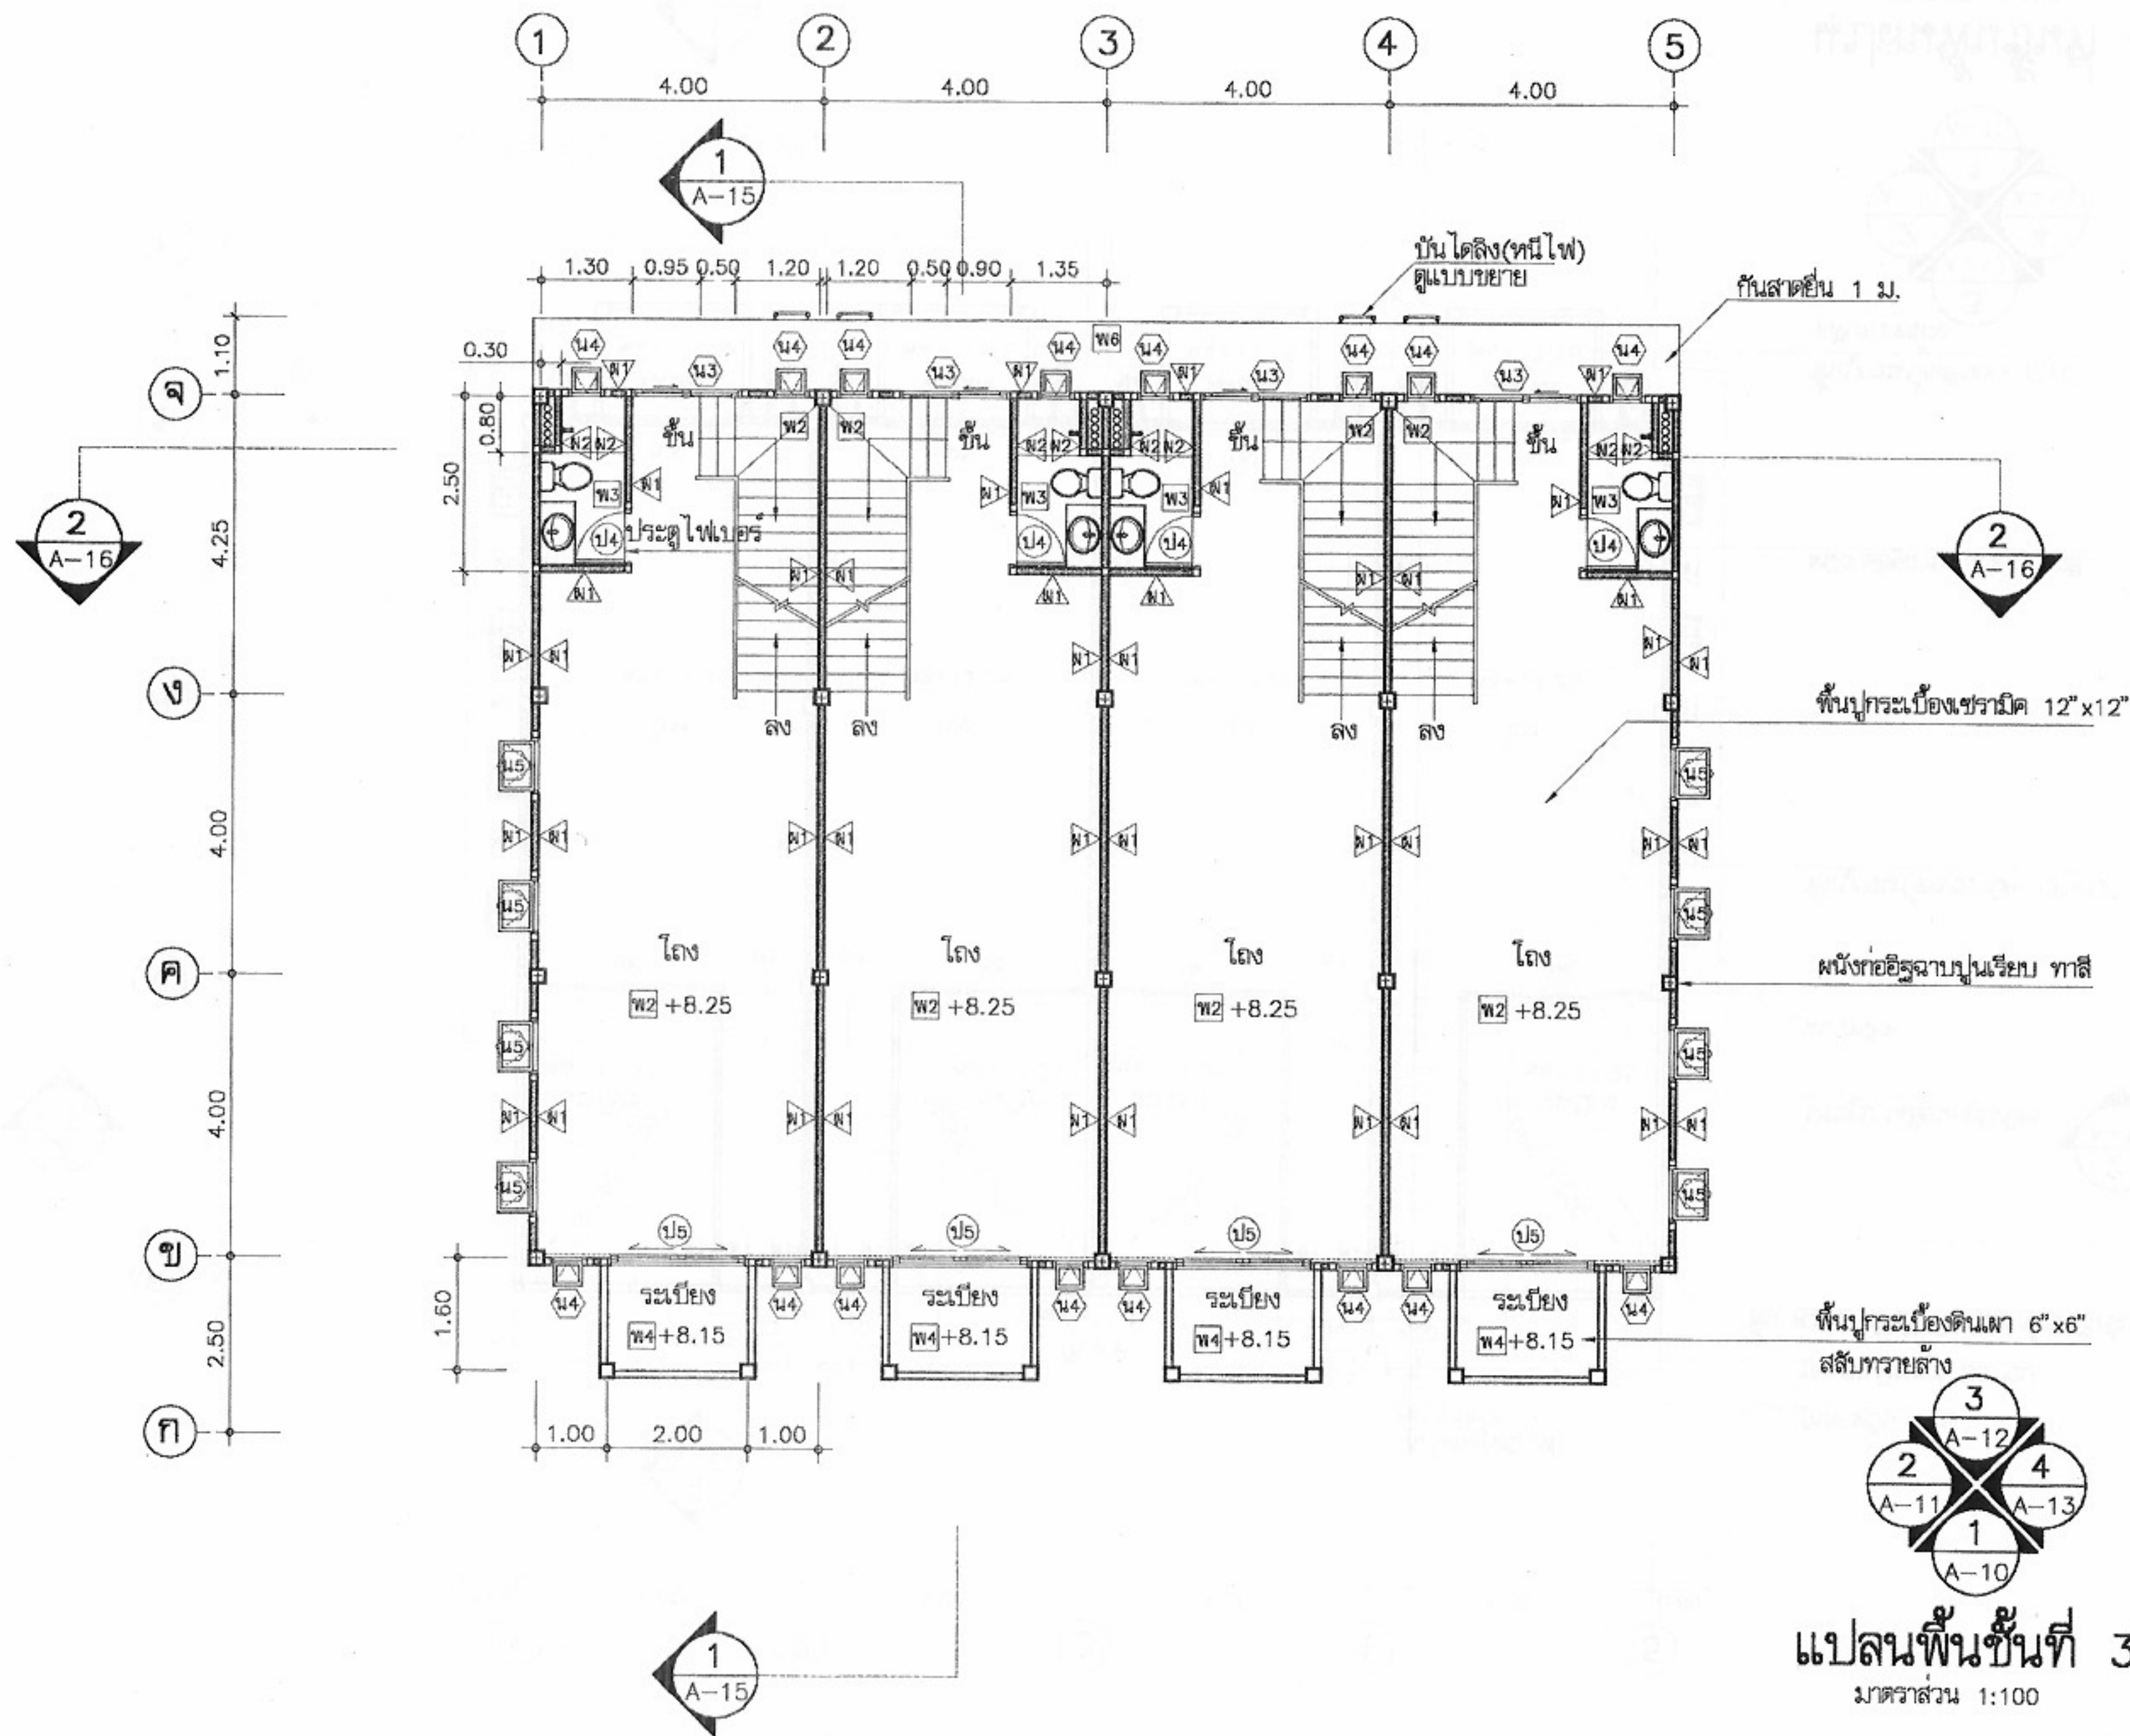หมายเหตุ แบบที่แสดงอยู่นี้ได้รับการยืมส่วน เพื่อใช้แสดงผลทางหน้าจอนั้น สำหรับแบบที่ใช้ขออนุญาตก่อสร้าง ให้ถ่ายสำเนาจากหนังสือแบบบ้าน



โครงการแบบอาคารเพื่อประชาชน
ไทยอนุรักษไทย

แบบ
ตึกแถวอนุรักษภาคกลาง 4 ชั้น

สำนักสถาปัตย์กรรม
ผู้ควบคุมการก่อสร้าง

สถาปัตย์กรรม	สถาปนิก
	สถาปนิก
	สถาปนิก
	สถาปนิก

สำนักวิศวกรรมโครงสร้างและงานระบบ
ผู้ควบคุมการก่อสร้าง


วิศวกรรม	วิศวกร
โครงสร้าง	วิศวกร
วิศวกรรมไฟฟ้า	วิศวกร
และเครื่องกล	วิศวกร
วิศวกรรม	วิศวกร
สุขาภิบาล	วิศวกร















อนุมัติ
(นายสว่าง ศรีสุคนธ์)
อธิบดีกรมโยธาธิการและผังเมือง

แสดงแบบ
แปลนพื้นที่ 3


มาตราส่วน	1:100
วัน/เดือน/ปี	21 พ.ย. 2546
เลขที่แบบ	ม.บ.462112
แผ่นที่	จำนวนแผ่น
A-07	22

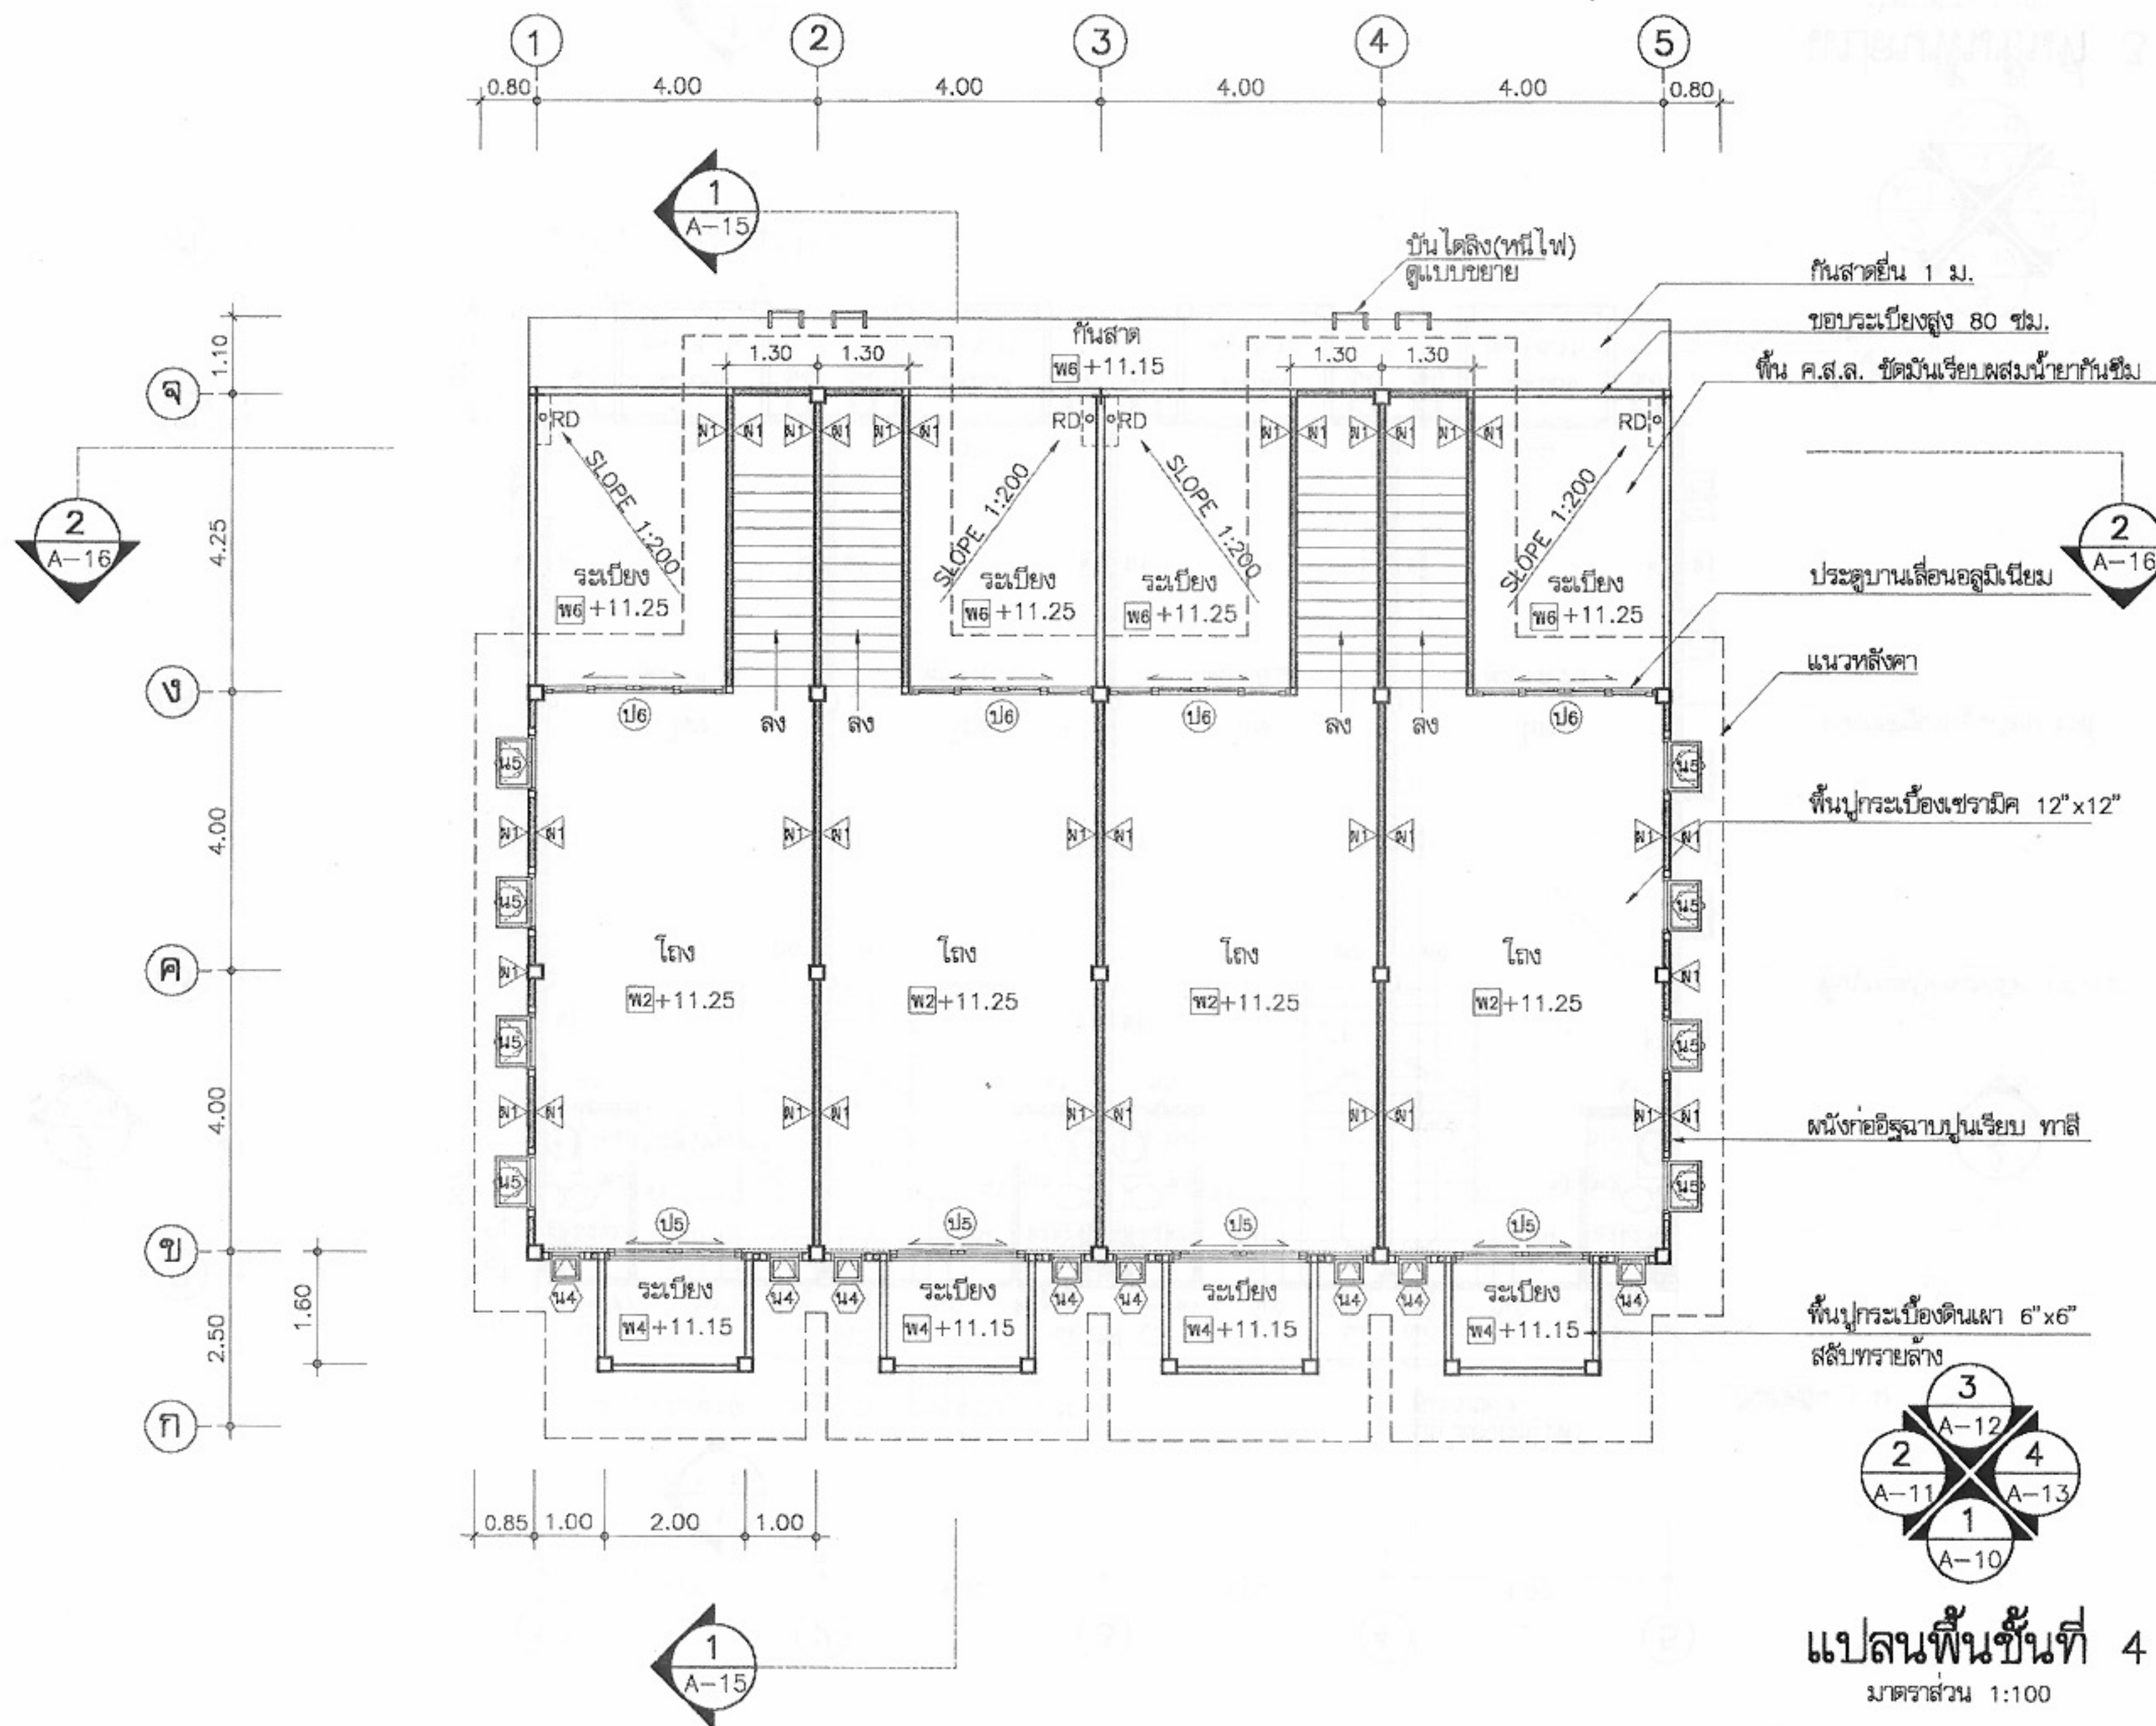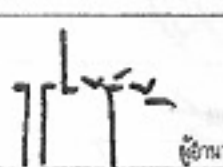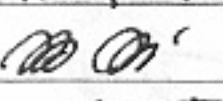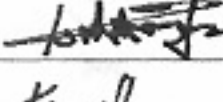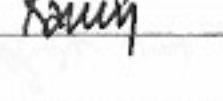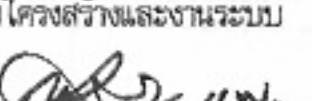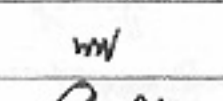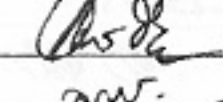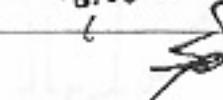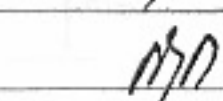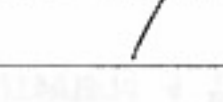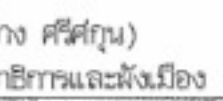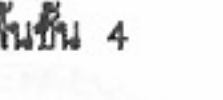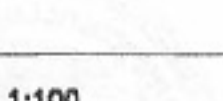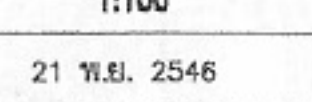หมายเหตุ แบบที่แสดงอยู่นี้ได้รับการยืมส่วน เพื่อใช้แสดงผลทางหน้าจอเท่านั้น สำหรับแบบที่ใช้ขออนุญาตก่อสร้าง ให้ถ่ายสำเนาจากหนังสือแบบบ้าน



	
โครงการแบบอาคารเพื่อประชาชน ไทยอนุรักษไทย	
แบบ ตึกแถวอนุรักษภาคกลาง 4 ชั้น	
สำนักสถาปัตยกรรม 	
สถาปนิก	 สถาปนิก  สถาปนิก  สถาปนิก
สำนักวิศวกรรมโครงสร้างและงานระบบ 	
วิศวกรรม	 วิศวกร  วิศวกร  วิศวกร
วิศวกรรมไฟฟ้า	 วิศวกร  วิศวกร
วิศวกรรมเครื่องกล	 วิศวกร  วิศวกร
วิศวกรรม	 วิศวกร  วิศวกร
สถาปนิก	
อนุมัติ  (นายสว่าง ศรีสุข) อธิบดีกรมโยธาธิการและผังเมือง	
แสดงแบบ แปลนพื้นที่ 4	
มาตราส่วน	1:100
วัน/เดือน/ปี	21 พ.ย. 2546
เลขที่แบบ	ม.บ.462112
แผ่นที่	จำนวนแผ่น
A-08	22

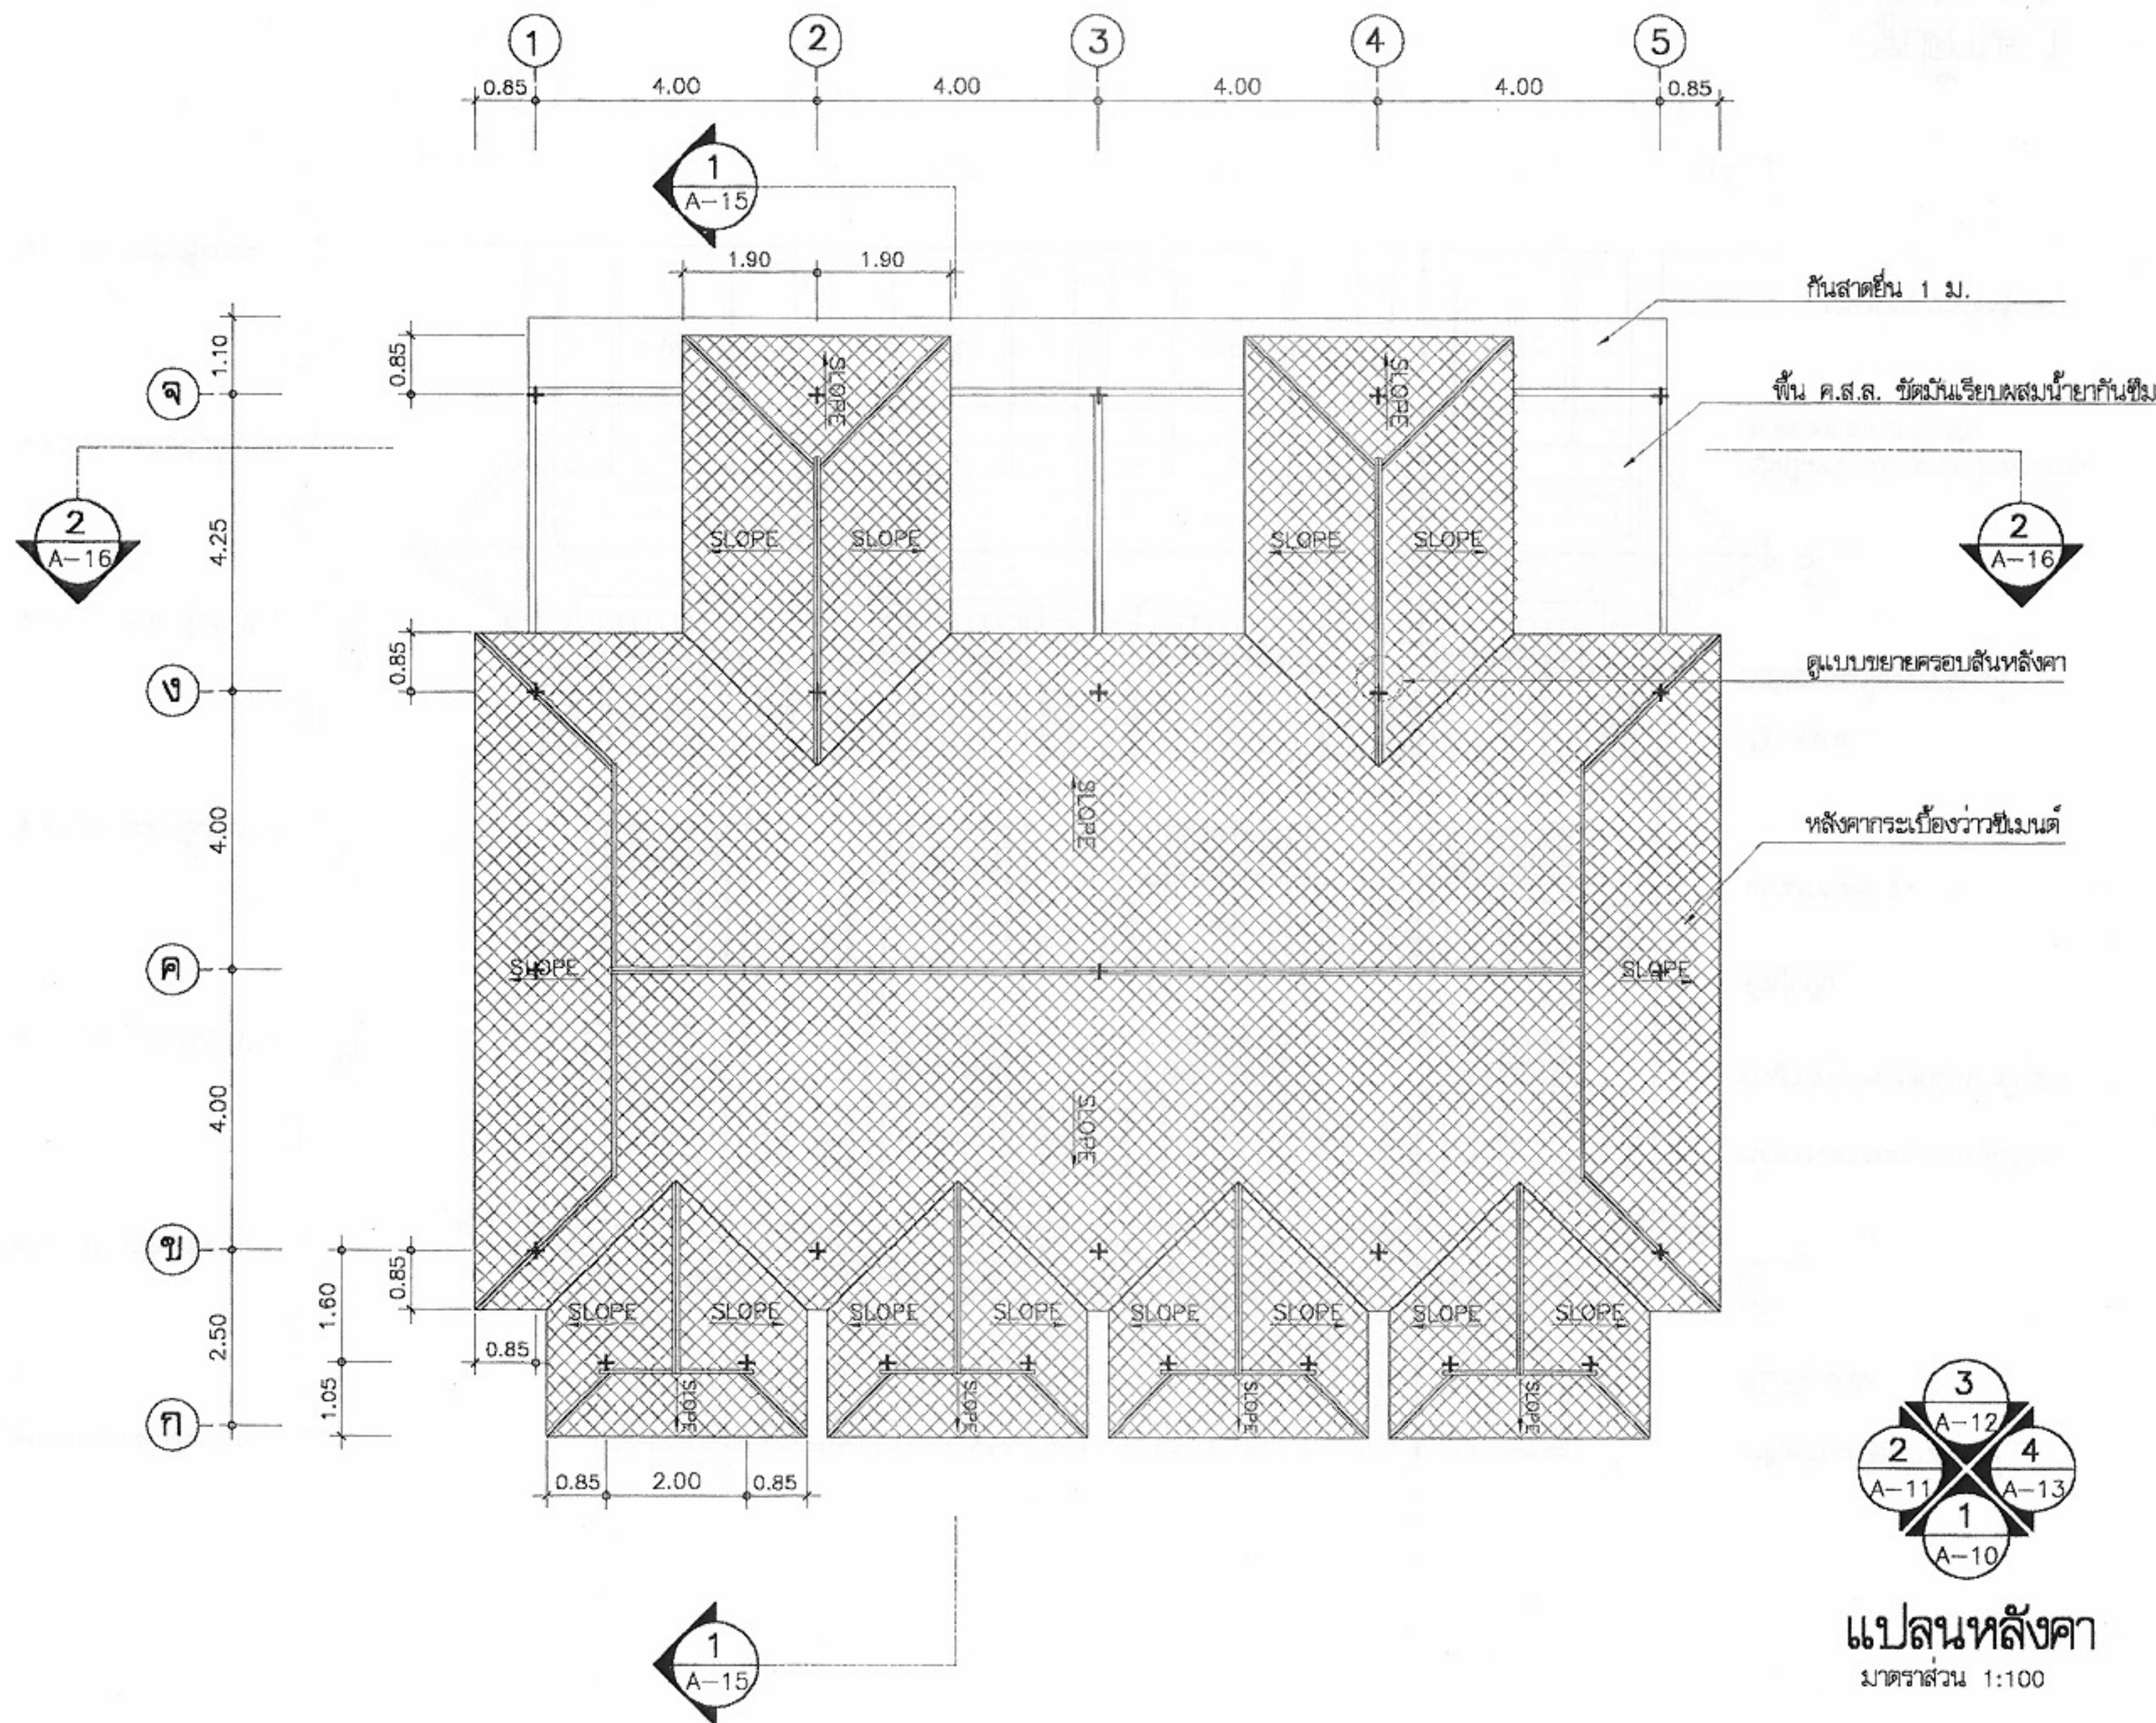หมายเหตุ แบบที่แสดงอยู่นี้ได้รับการยืมส่วน เพื่อใช้แสดงผลทางหน้าจอเท่านั้น สำหรับแบบที่ใช้ขออนุญาตก่อสร้าง ให้ถ่ายสำเนาจากหนังสือแบบบ้าน



โครงการแบบอาคารเพื่อประชาชน

ไทยอนุรักษ์ไทย

แบบ

ตึกแถวอนุรักษ์ภาคกลาง 4 ชั้น

สำนักสถาปัตยกรรม

11/11/2562

สถาปนิก

สถาปนิก

สถาปนิก

สถาปนิก

สถาปนิก

สถาปนิก

สำนักวิศวกรรมโครงสร้างและงานระบบ

11/11/2562

วิศวกร

วิศวกร

โครงสร้าง

วิศวกร

วิศวกรรมไฟฟ้า

วิศวกร

และเครื่องกล

วิศวกร

วิศวกร

วิศวกร

สุขาภิบาล

วิศวกร

อนุมัติ

11/11/2562

(นายสว่าง ศรีสุข)

อธิบดีกรมโยธาธิการและผังเมือง

แสดงแบบ

แปลนหลังคา

มาตราส่วน

1:100

วัน/เดือน/ปี

21 พ.ย. 2562

เลขที่แบบ

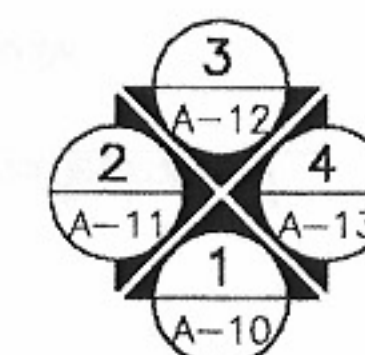
ม.บ.462112

แผ่นที่

จำนวนแผ่น

A-09

22



แปลนหลังคา
มาตราส่วน 1:100

หมายเหตุ แบบที่แสดงอยู่นี้ได้รับการยืมส่วน เพื่อใช้แสดงผลทางหน้าจอเท่านั้น สำหรับแบบที่ใช้ขออนุญาตก่อสร้าง ให้ถ่ายสำเนาจากหนังสือแบบบ้าน



รูปด้าน 1
มาตราส่วน 1:100
















โครงการแบบอาคารเพื่อประชาชน	
ไทยอนุรักษไทย	
แบบ	
ตึกแถวอนุรักษภาคกลาง 4 ชั้น	
สำนักสถาปัตย์กรรม	
สถาปัตย์กรรม	
สำนักวิศวกรรมโครงสร้างและงานระบบ	
วิศวกรรม	พว
โครงสร้าง	พว
วิศวกรรมไฟฟ้า	พว
และเครื่องกล	พว
วิศวกรรม	พว
สุขาภิบาล	พว
อนุมัติ	
(นายสว่าง ศิริคุณ)	
อธิบดีกรมโยธาธิการและผังเมือง	
แสดงแบบ	
รูปด้าน 1	
มาตราส่วน	1:100
วัน/เดือน/ปี	21 พ.ย. 2546
เลขที่แบบ	ม.บ.462112
แผ่นที่	จำนวนแผ่น
A-10	22


หมายเหตุ แบบที่แสดงอยู่นี้ได้รับการยืมส่วน เพื่อใช้แสดงผลทางหน้าจอเท่านั้น สำหรับแบบที่ใช้ขออนุญาตก่อสร้าง ให้ถ่ายสำเนาจากหนังสือแบบบ้าน



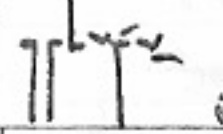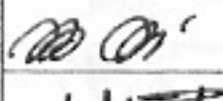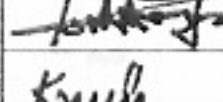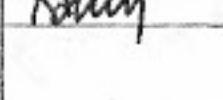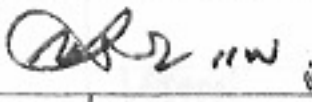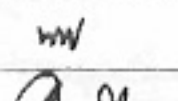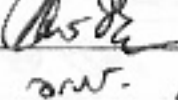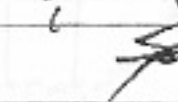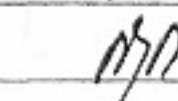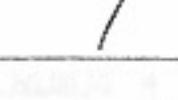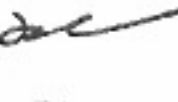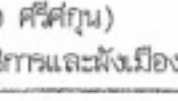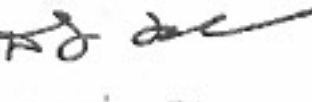รูปด้าน 2
มาตราส่วน 1:100

	
โครงการแบบอาคารเพื่อประชาชน ไทยอนุรักษไทย	
แบบ ตึกแถวอนุรักษภาคกลาง 4 ชั้น	
สำนักสถาปัตย์กรรม 	
สถาปัตย์กรรม	 สถาปนิก  สถาปนิก  สถาปนิก
สำนักวิศวกรรมโครงสร้างและงานระบบ 	
วิศวกรรม	 วิศวกร  วิศวกร  วิศวกร  วิศวกร
วิศวกรไฟฟ้าและเครื่องกล	 วิศวกร  วิศวกร
วิศวกรสุขาภิบาล	 วิศวกร
อนุมัติ  (นายสว่าง ศรีสุคนธ์) อธิบดีกรมโยธาธิการและผังเมือง	
แสดงแบบ รูปด้าน 2	
มาตราส่วน	1:100
วัน/เดือน/ปี	21 พ.ย. 2546
เลขที่แบบ	ม.บ.462112
แผ่นที่	จำนวนแผ่น
A-11	22

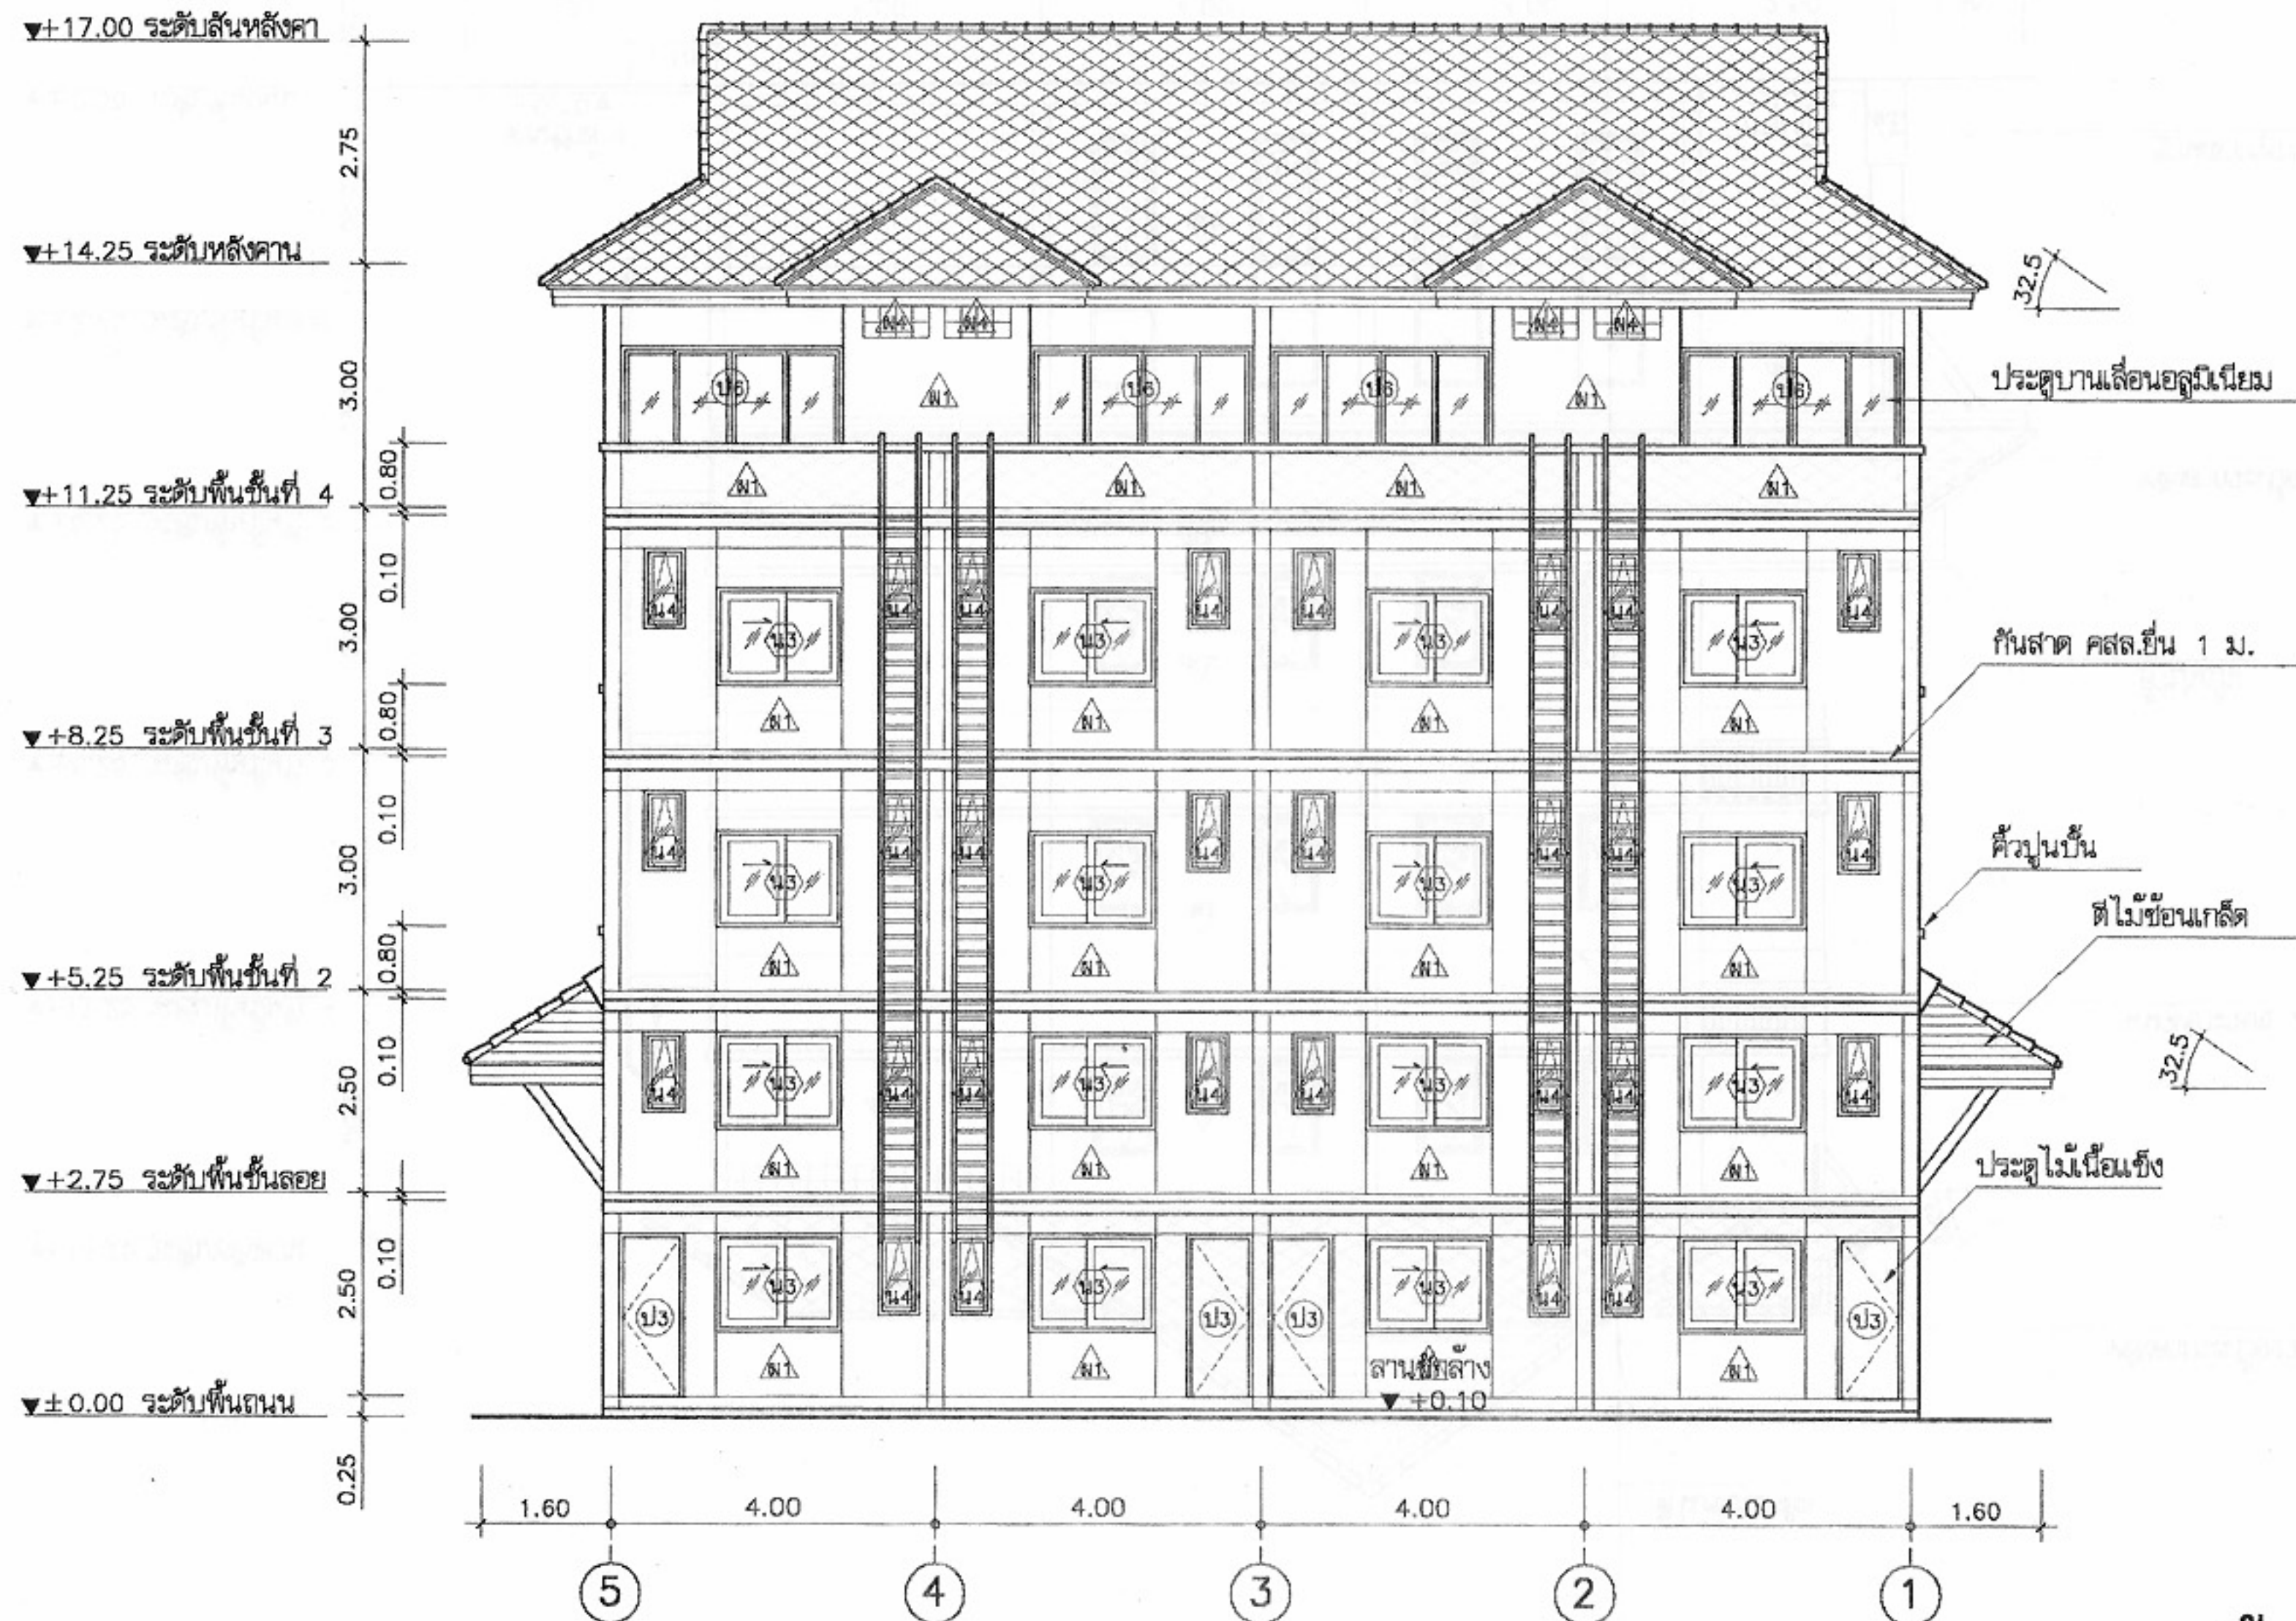หมายเหตุ แบบที่แสดงอยู่นี้ได้รับการยืมส่วน เพื่อใช้แสดงผลทางหน้าจอนี้เท่านั้น สำหรับแบบที่ใช้ขออนุญาตก่อสร้าง ให้ถ่ายสำเนาจากหนังสือแบบบ้าน



รูปด้าน 3
มาตราส่วน 1:100



โครงการแบบอาคารเพื่อประชาชน
ไทยอนุรักษไทย

แบบ
ตึกแถวอนุรักษภาคกลาง 4 ชั้น

สำนักสถาปัตย์กรรม

สถาปัตย์กรรม

สถาปัตย์กรรม

สถาปัตย์กรรม

สถาปัตย์กรรม

สำนักวิศวกรรมโครงสร้างและงานระบบ

วิศวกรรม

โครงสร้าง

วิศวกรรมไฟฟ้า

และเครื่องกล

วิศวกรรม

สุขาภิบาล

อนุมัติ

(นายสว่าง ศรีสุคนธ์)

อธิบดีกรมโยธาธิการและผังเมือง

แสดงแบบ

รูปด้าน 3

มาตราส่วน 1:100

วัน/เดือน/ปี 21 พ.ย. 2546

เลขที่แบบ ม.บ.462112

แผ่นที่ A-12

จำนวนแผ่น 22





รูปด้าน 4
มาตราส่วน 1:100



โครงการแบบอาคารเพื่อประชาชน ไทยอนุรักษไทย	
แบบ ดินแถวอนุรักษภาคกลาง 4 ชั้น	
สำนักสถาปัตย์กรรม	11-12-25 ผู้อำนวยการสำนัก
สถาปัตย์กรรม	สถาปนิก สถาปนิก สถาปนิก สถาปนิก
สำนักวิศวกรรมโครงสร้างและงานระบบ	11-12-25 ผู้อำนวยการสำนัก
วิศวกรรม	พว วิศวกร
โครงสร้าง	พว วิศวกร
วิศวกรรมไฟฟ้าและเครื่องกล	พว วิศวกร
วิศวกรรม	พว วิศวกร
สุขาภิบาล	พว วิศวกร
อนุมัติ	พว (นายสว่าง ศิริคุณ) อธิบดีกรมโยธาธิการและผังเมือง
แสดงแบบ รูปด้าน 4	
มาตราส่วน	1:100
วัน/เดือน/ปี	21 พ.ย. 2546
เลขที่แบบ	ม.บ.462112
แผ่นที่	จำนวนแผ่น
A-13	22

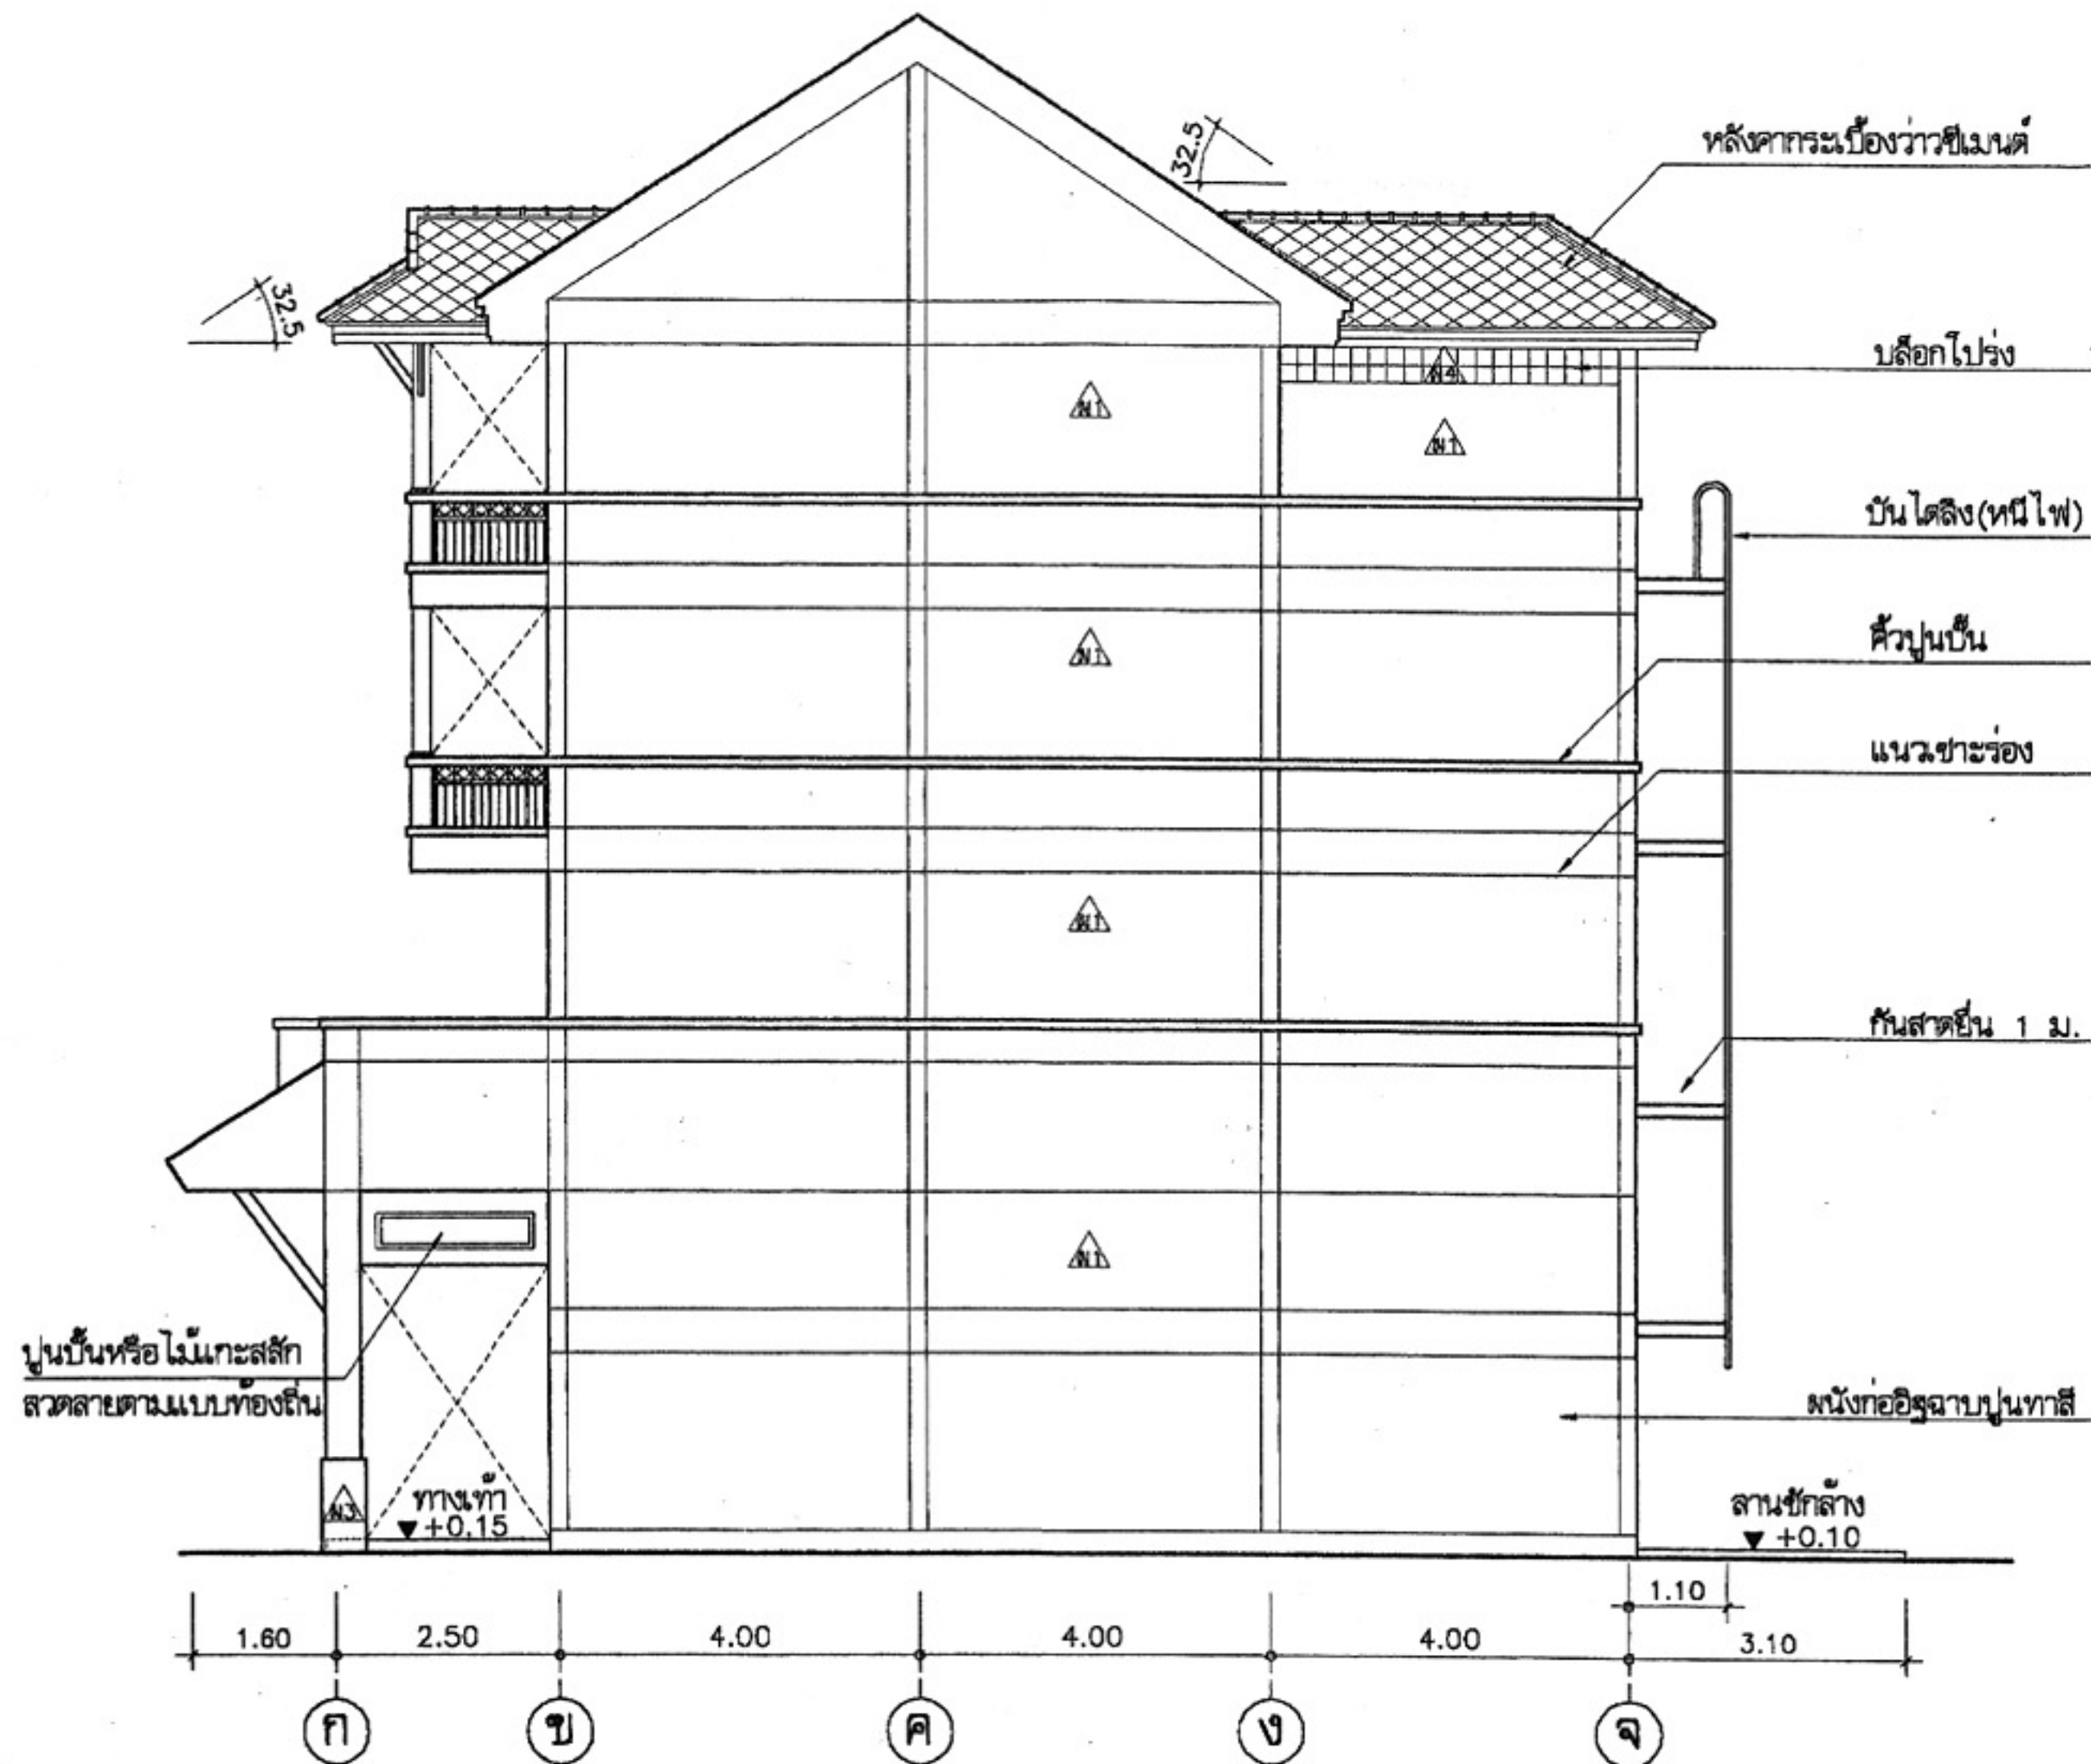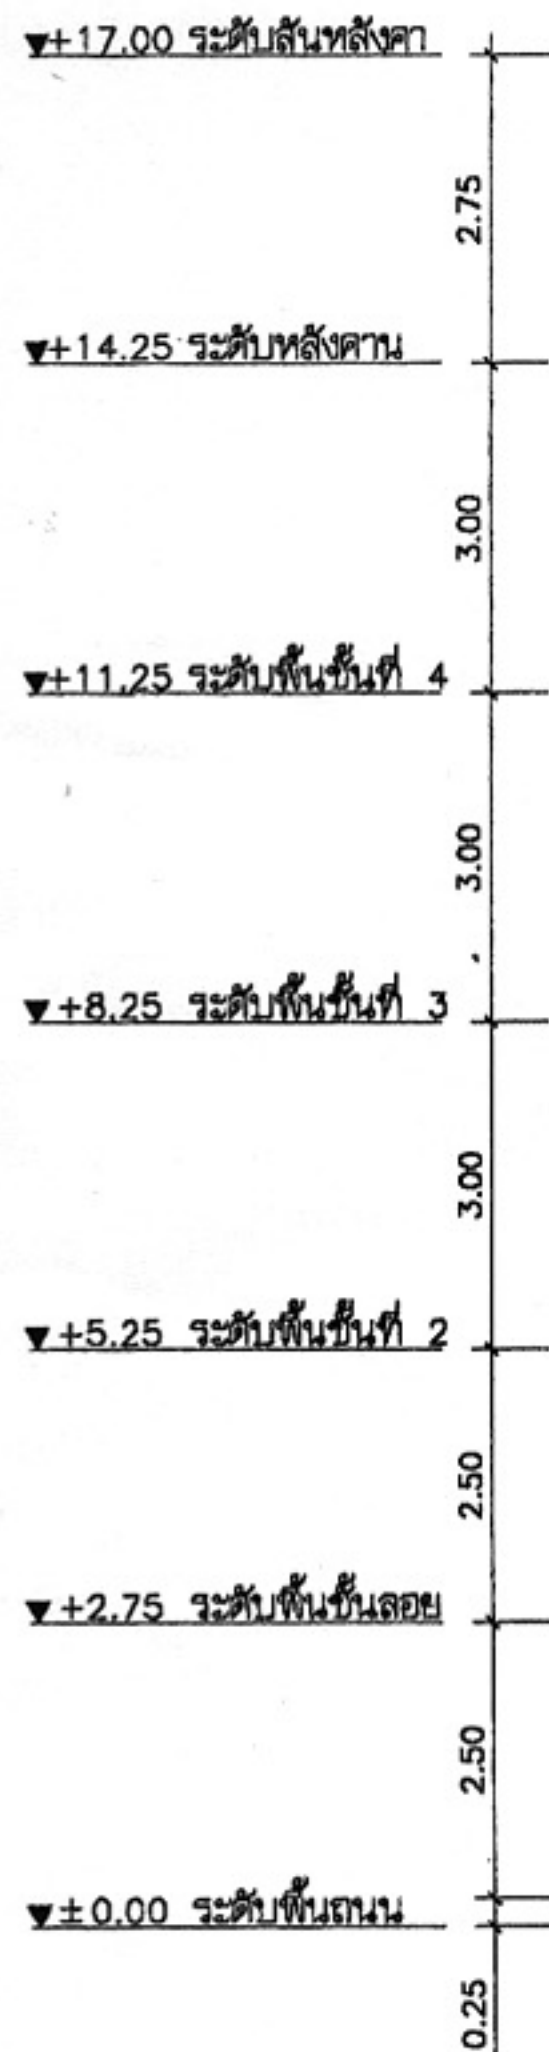หมายเหตุ แบบที่แสดงอยู่นี้ได้รับการยืมส่วน เพื่อใช้แสดงผลทางหน้าจอตานั้น สำหรับแบบที่ใช้ขออนุญาตก่อสร้าง ให้ถ่ายสำเนาจากหนังสือแบบบ้าน



รูปด้าน 4
มาตราส่วน 1:100



โครงการแบบอาคารเพื่อประชาชน
อนุรักษ์ไทย

แบบ
ฝึกแถวอนุรักษ์ภาคกลาง 4 ชั้น

สำนักสถาปัตย์กรรม
11-1-25
ผู้อำนวยการสำนัก

สถาปัตย์กรรม
สถาปนิก
สถาปนิก
Kauhy
สถาปนิก

สำนักวิศวกรรมโครงสร้างและงานระบบ
11-1-25
ผู้อำนวยการสำนัก

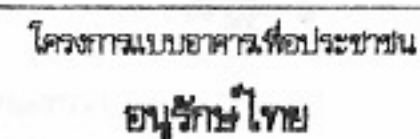
วิศวกรรม
วิศวกร
โครงสร้าง
วิศวกร
วิศวกรรมไฟฟ้า
วิศวกร
และเครื่องกล
วิศวกร
วิศวกรรม
วิศวกร
สุขาภิบาล
วิศวกร

อนุมัติ
11-1-25
(นายสว่าง ศรีสุกัน)
อธิบดีกรมโยธาธิการและผังเมือง

แสดงแบบ
รูปด้าน 4
(กรณีระยะทางจากตัวอาคารถึงเขตที่ดินน้อยกว่า 3 ม.)

มาตราส่วน 1:100
วัน/เดือน/ปี 21 พ.ย. 2546
เลขที่แบบ ม.บ.462112
แผ่นที่ A-14 จำนวนแผ่น 22

หมายเหตุ แบบที่แสดงอยู่นี้ได้รับการยืมส่วน เพื่อใช้แสดงผลทางหน้าจอเท่านั้น สำหรับแบบที่ใช้ขออนุญาตก่อสร้าง ให้ถ่ายสำเนาจากหนังสือแบบบ้าน



ตีแผ่แฉอสูรภัยกลาง 4 ปี

၇၇၇၇

	DATE: / /
	DATE: / /
Kanch	DATE: / /
	DATE: / /

ผู้ช่วยกรรมการผู้จัดการ

DATE	MM/
------	-----

20

1502

मराठे



45

17/11. अरुण

1/ मराठा

78

SECRET

100

มาตรา ๑๐	1:100
----------	-------


11-162410

แผ่นที่	จำนวนแผ่น
---------	-----------

For more information, visit www.pearsoned.com



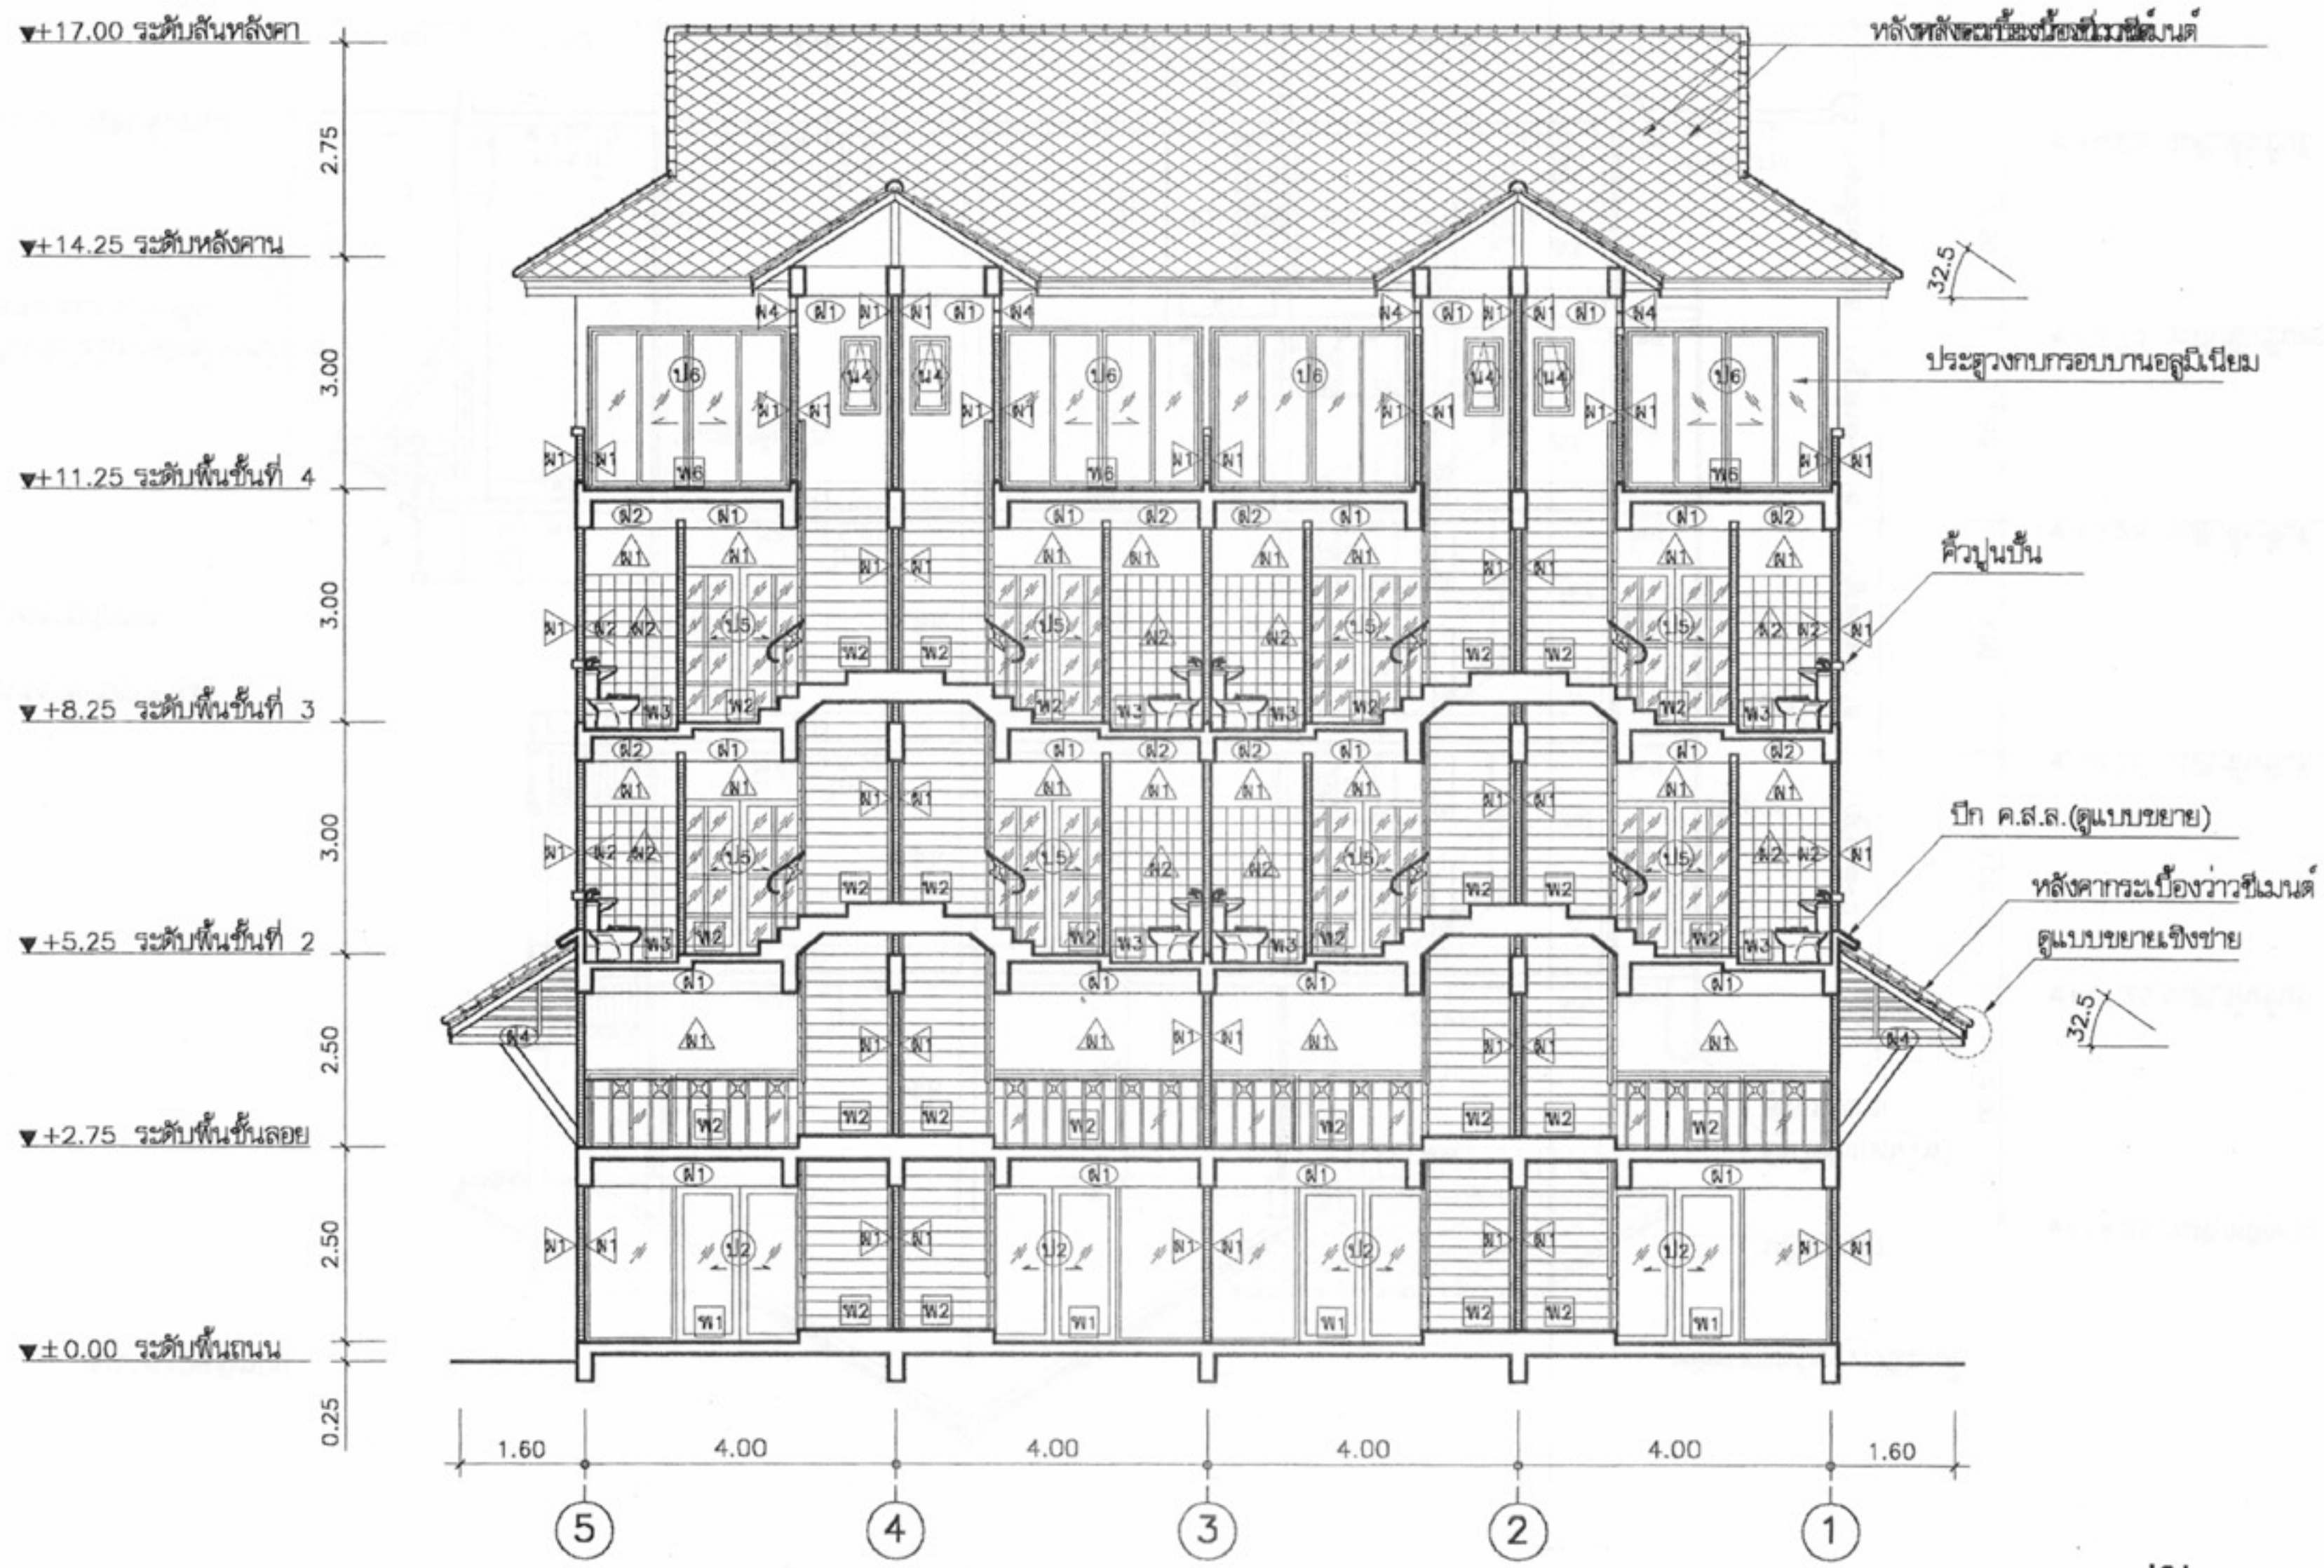หมายเหตุ แบบที่แสดงอยู่นี้ได้รับการย่อส่วน เพื่อใช้แสดงผลทางหน้าจอเท่านั้น สำหรับแบบที่ใช้ขออนุญาตก่อสร้าง ให้ถ่ายสำเนาจากหนังสือแบบบ้าน

















รูปตัด 2
มาตราส่วน 1:100






โครงการแบบอาคารเพื่อประชาชน	
ไทยอนุรักษ์ไทย	
แบบ	
ตึกแถวอนุรักษ์ภาคกลาง 4 ชั้น	
สำนักสถาปัตย์กรรม	ผู้ควบคุมการก่อสร้าง
สถาปัตย์กรรม	สถาปนิก
	สถาปนิก
	สถาปนิก
สำนักวิศวกรรมโครงสร้างและงานระบบ	
วิศวกรรม	วิศวกร
โครงสร้าง	วิศวกร
วิศวกรรมไฟฟ้า	วิศวกร
และเครื่องกล	วิศวกร
วิศวกรรม	วิศวกร
สุขาภิบาล	วิศวกร
อนุมัติ	
(นายถาวร ศรีสุคนธ์)	
อธิบดีกรมโยธาธิการและผังเมือง	
แสดงแบบ	
รูปตัด 2	
มาตราส่วน	1:100
วัน/เดือน/ปี	21 พ.ย. 2546
เลขที่แบบ	ม.บ.462112
แผ่นที่	จำนวนแผ่น
A-16	22

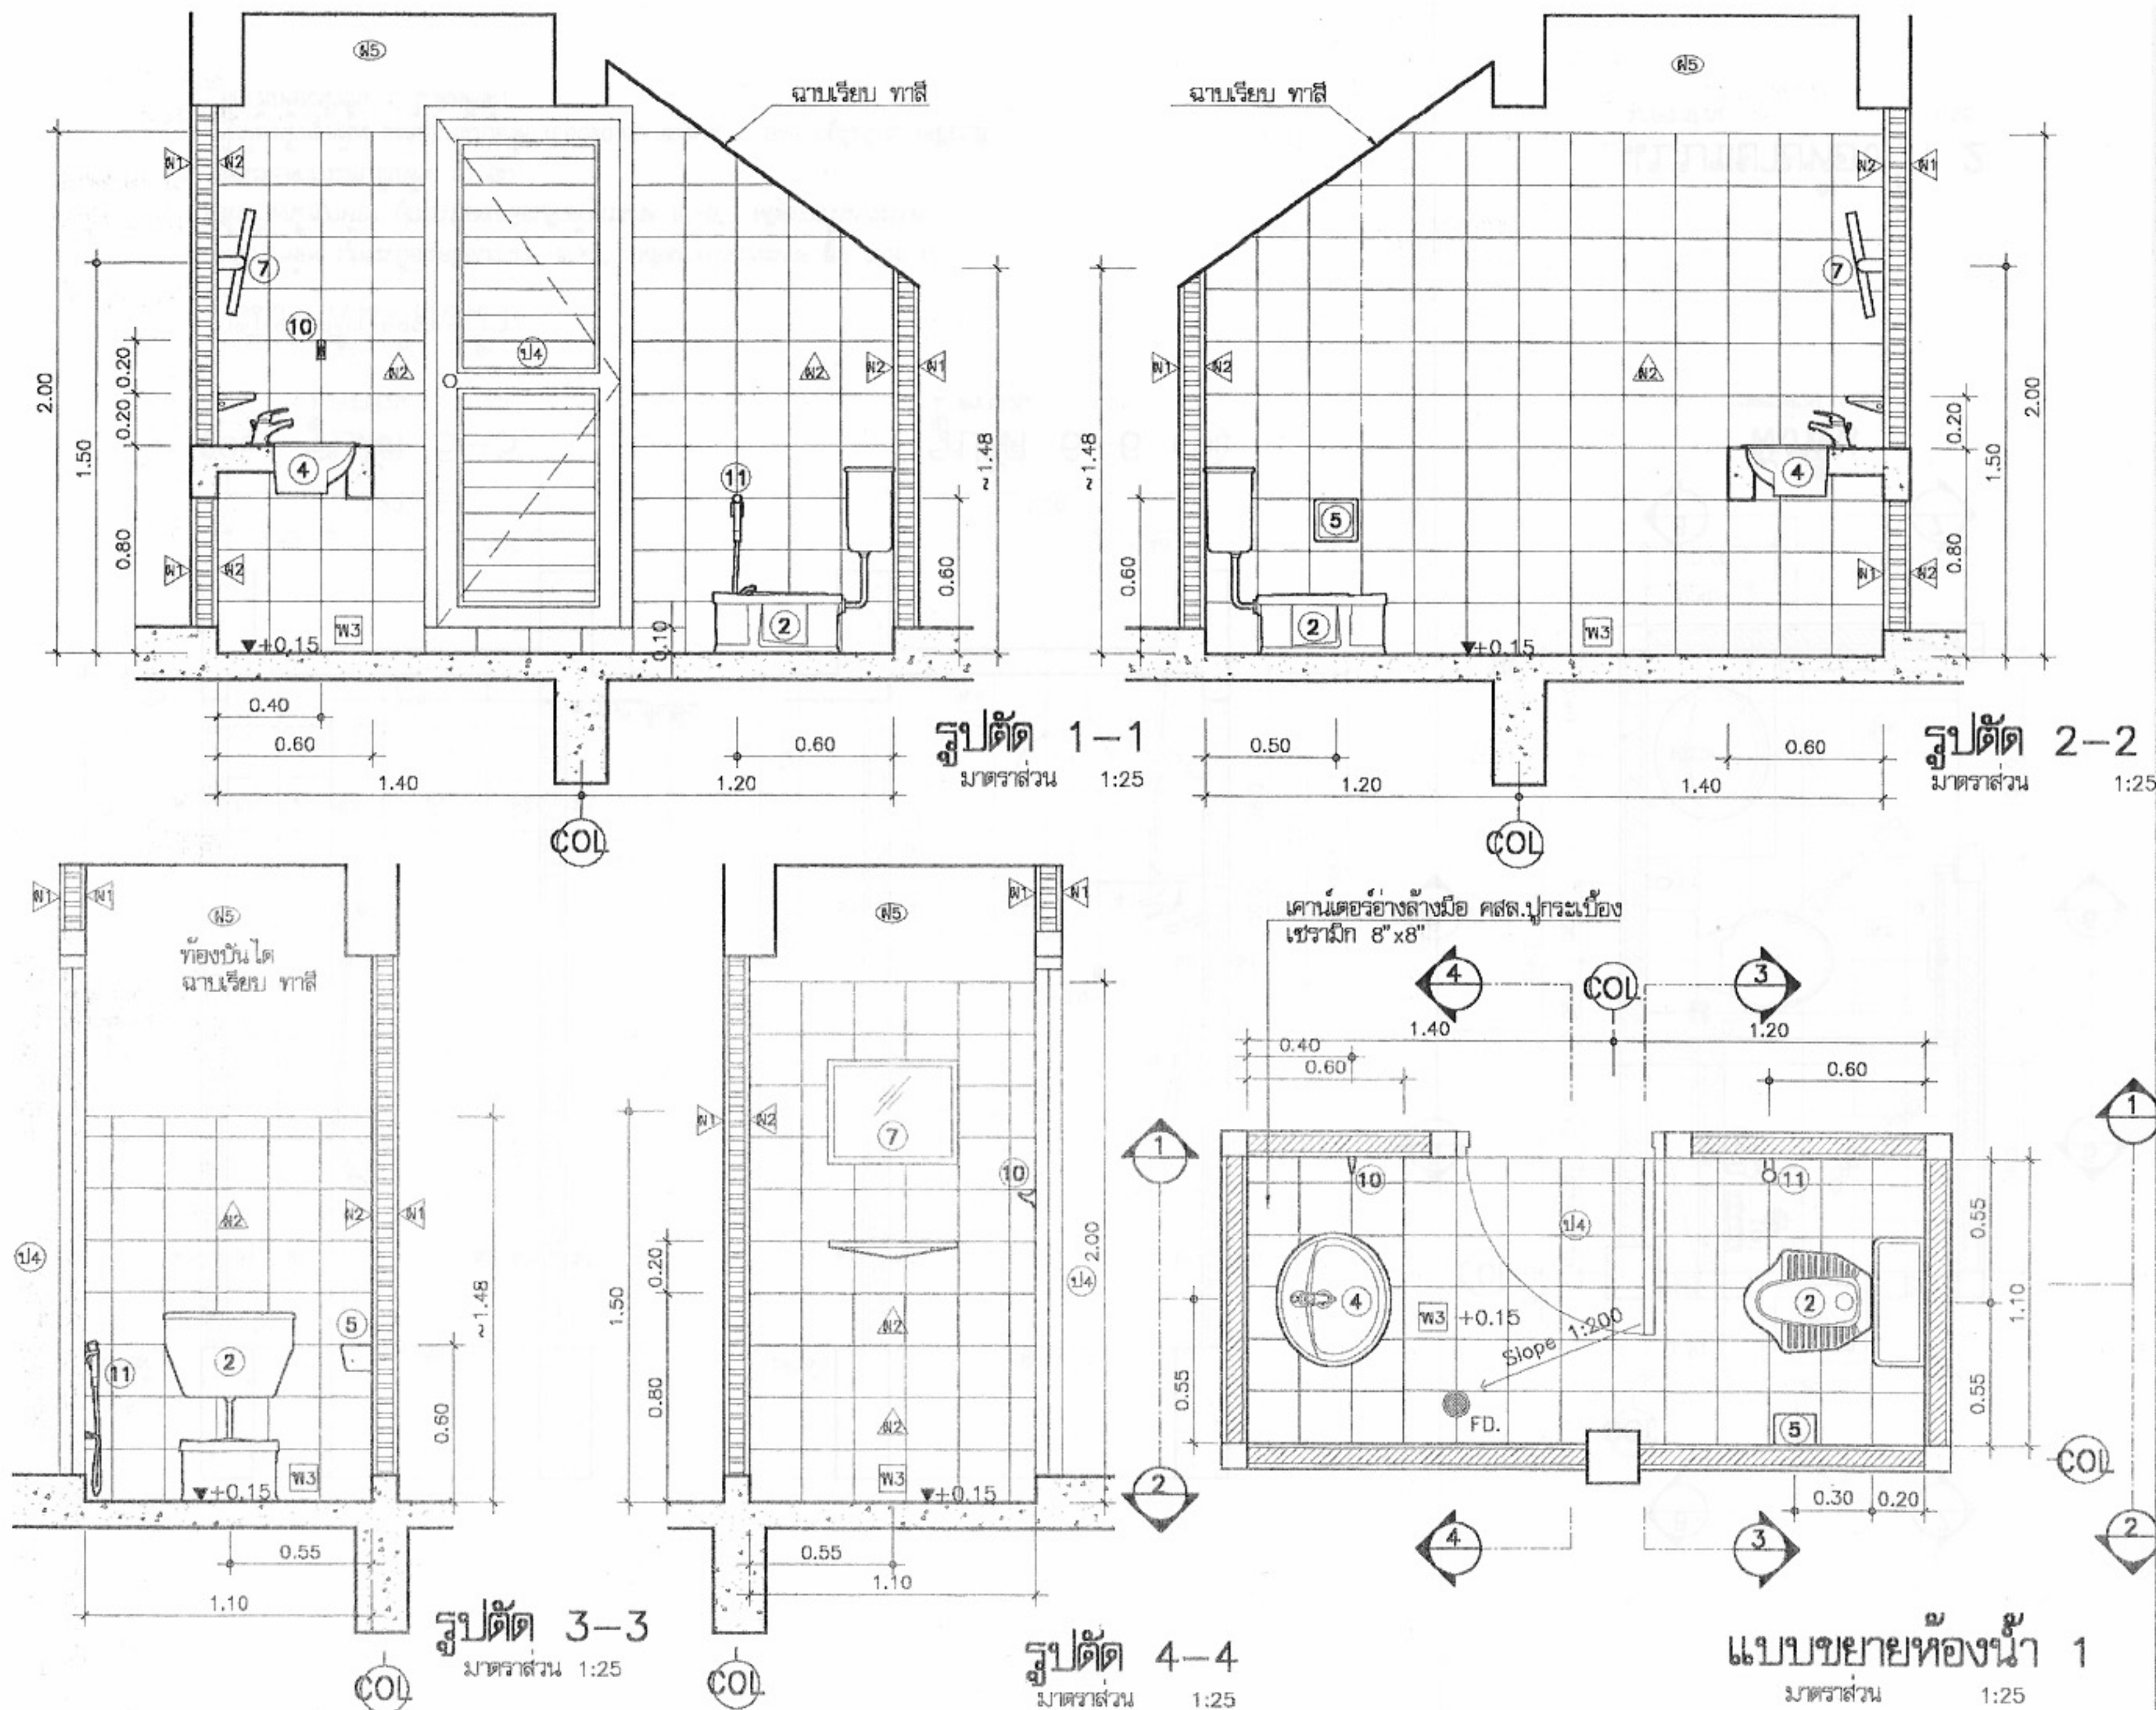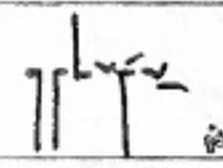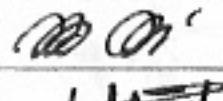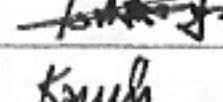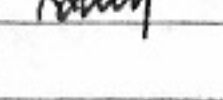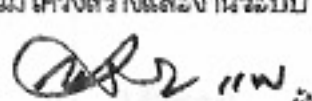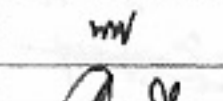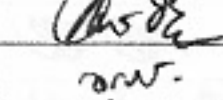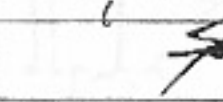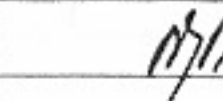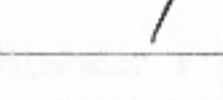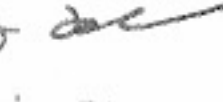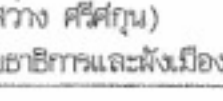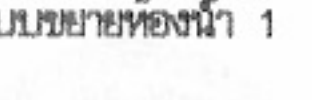หมายเหตุ แบบที่แสดงอยู่นี้ได้รับการยืมส่วน เพื่อใช้แสดงผลทางหน้าจอเท่านั้น สำหรับแบบที่ใช้ขออนุญาตก่อสร้าง ให้ถ่ายสำเนาจากหนังสือแบบบ้าน



	
โครงการแบบอาคารเพื่อประชาชน ไทยอนุรักษไทย	
แบบ ดินแถวอนุรักษภาคกลาง 4 ชั้น	
สำนักงานสถาปัตย์กรรม 	
สถาปัตย์กรรม	 สถาปนิก  สถาปนิก  สถาปนิก
สำนักงานวิศวกรรมโครงสร้างและงานระบบ 	
วิศวกรรม	 วิศวกร  วิศวกร  วิศวกร  วิศวกร
วิศวกรรมไฟฟ้า	 วิศวกร  วิศวกร
ผู้ควบคุมงาน	 วิศวกร  วิศวกร
อนุมัติ  (นายสว่าง ศรีสุคนธ์) อธิบดีกรมโยธาธิการและผังเมือง	
แบบขยายห้องน้ำ 1	
มาตราส่วน	1:25
วัน/เดือน/ปี	21 พ.ย. 2546
เลขที่แบบ	ม.บ.462112
แผ่นที่	จำนวนแผ่น
A-19	22

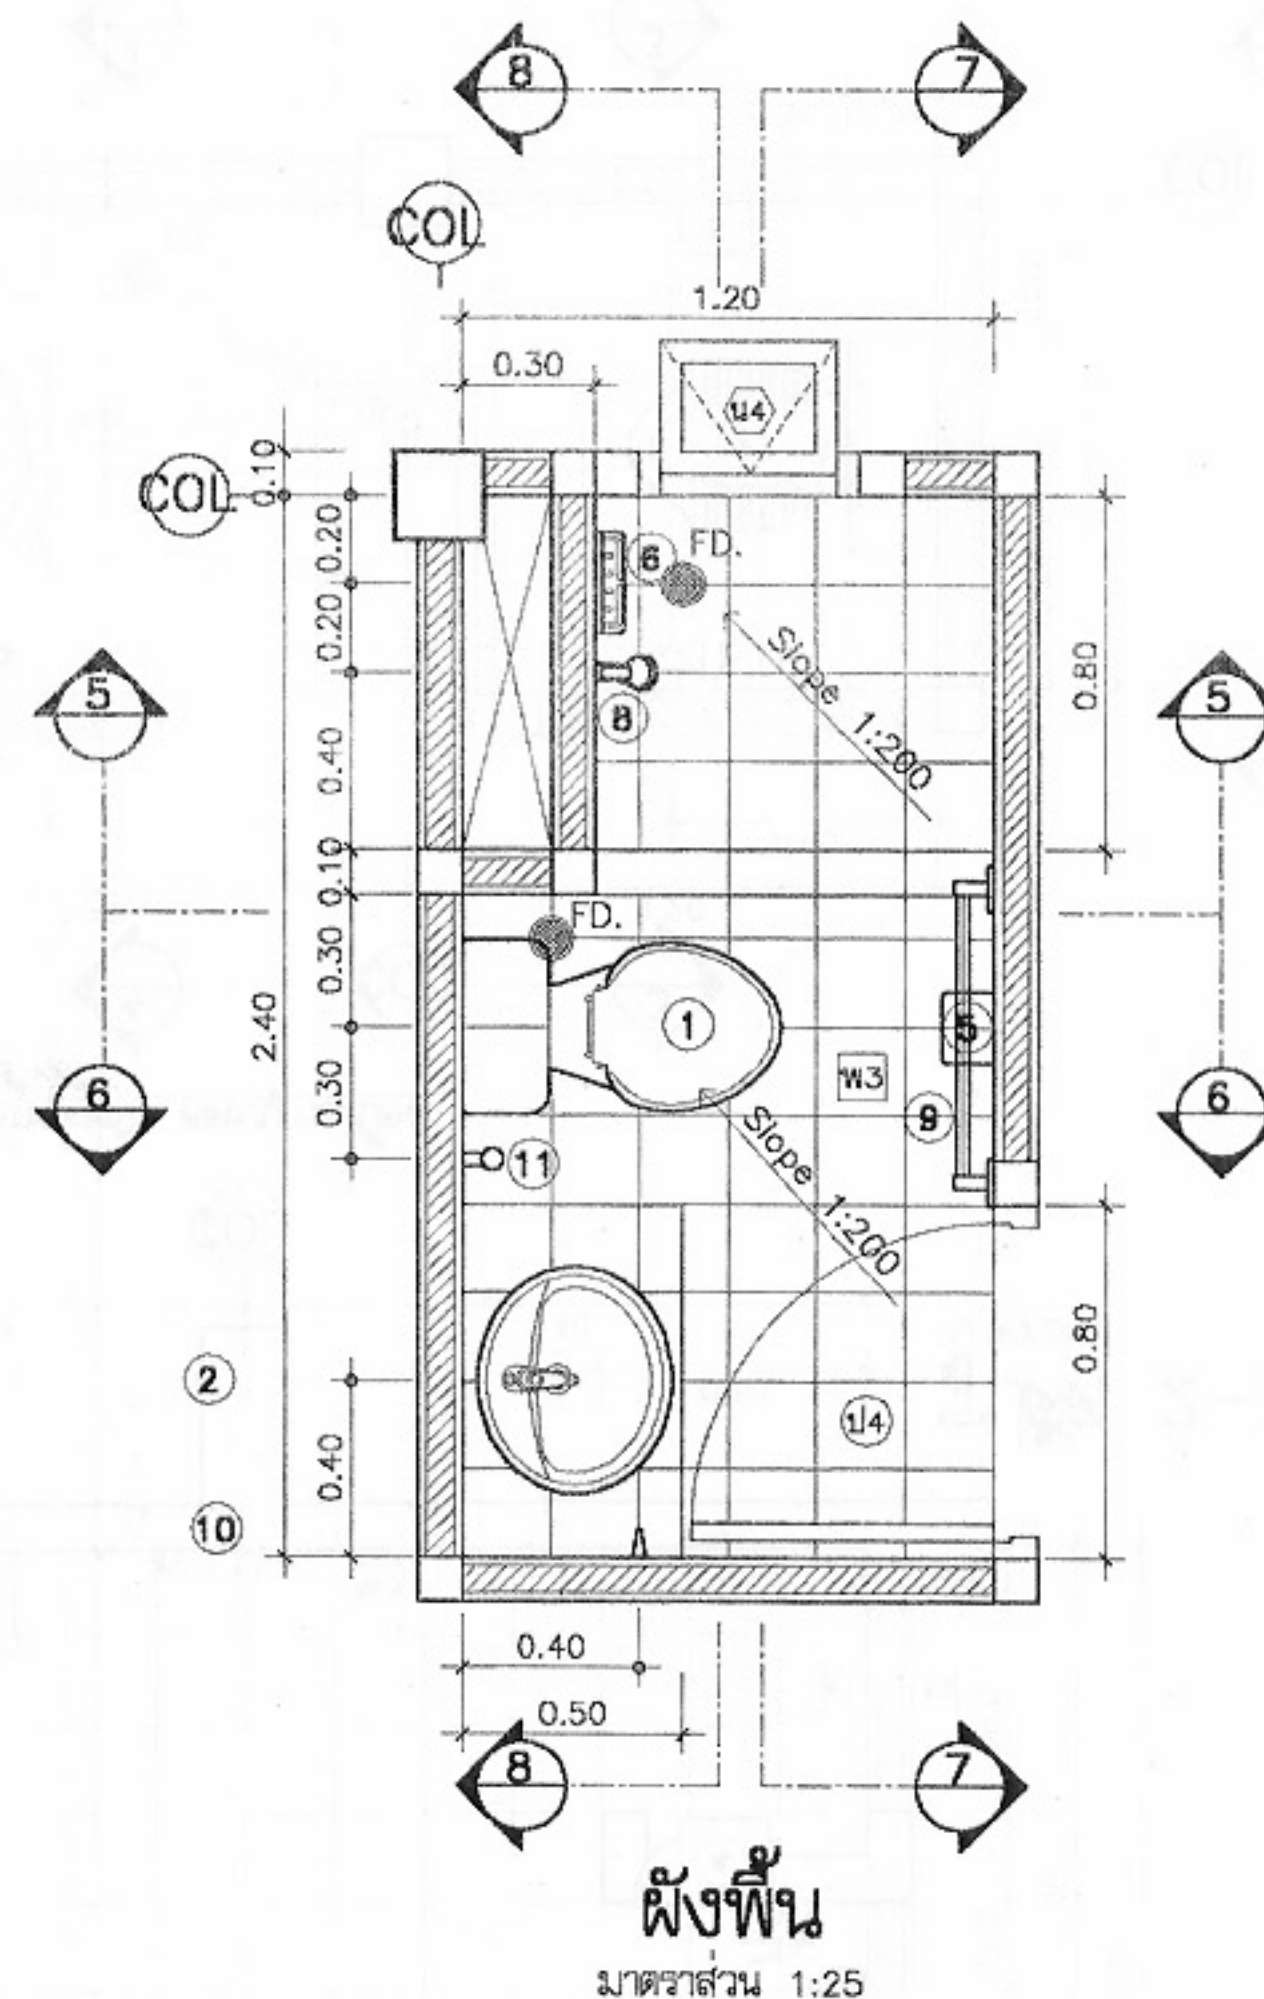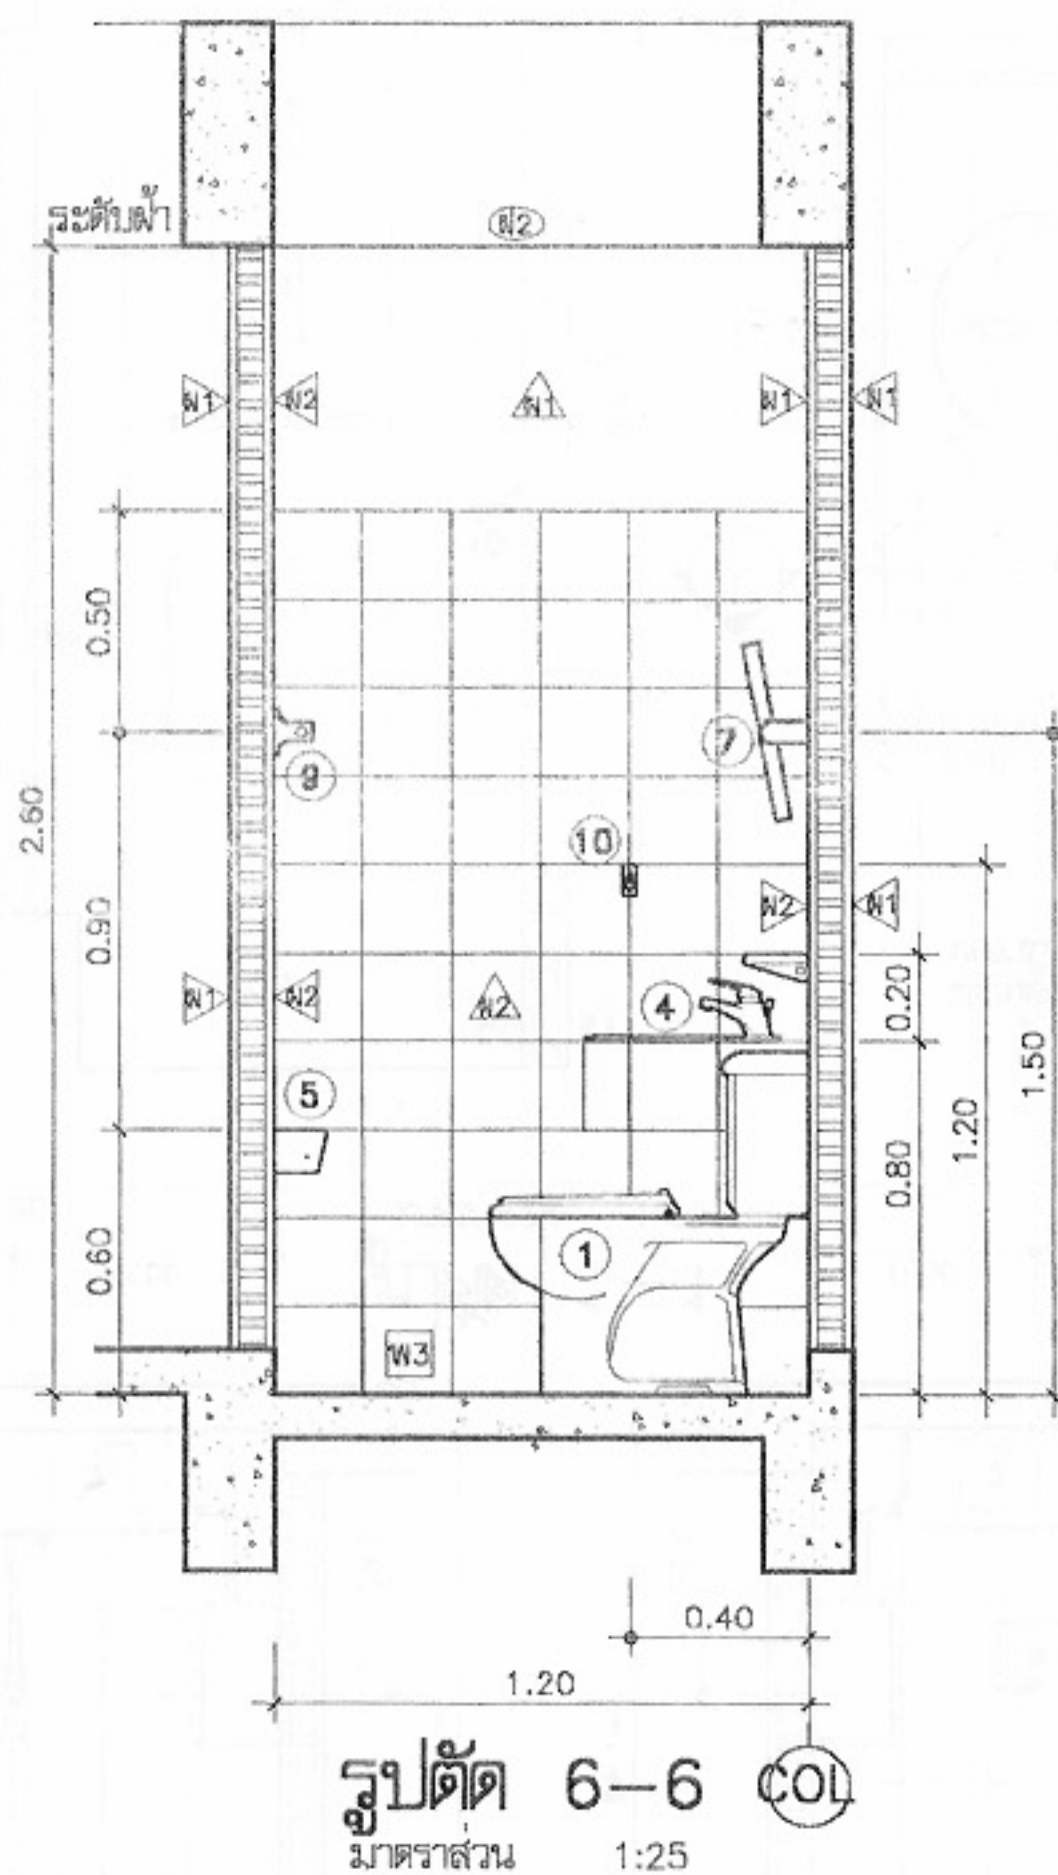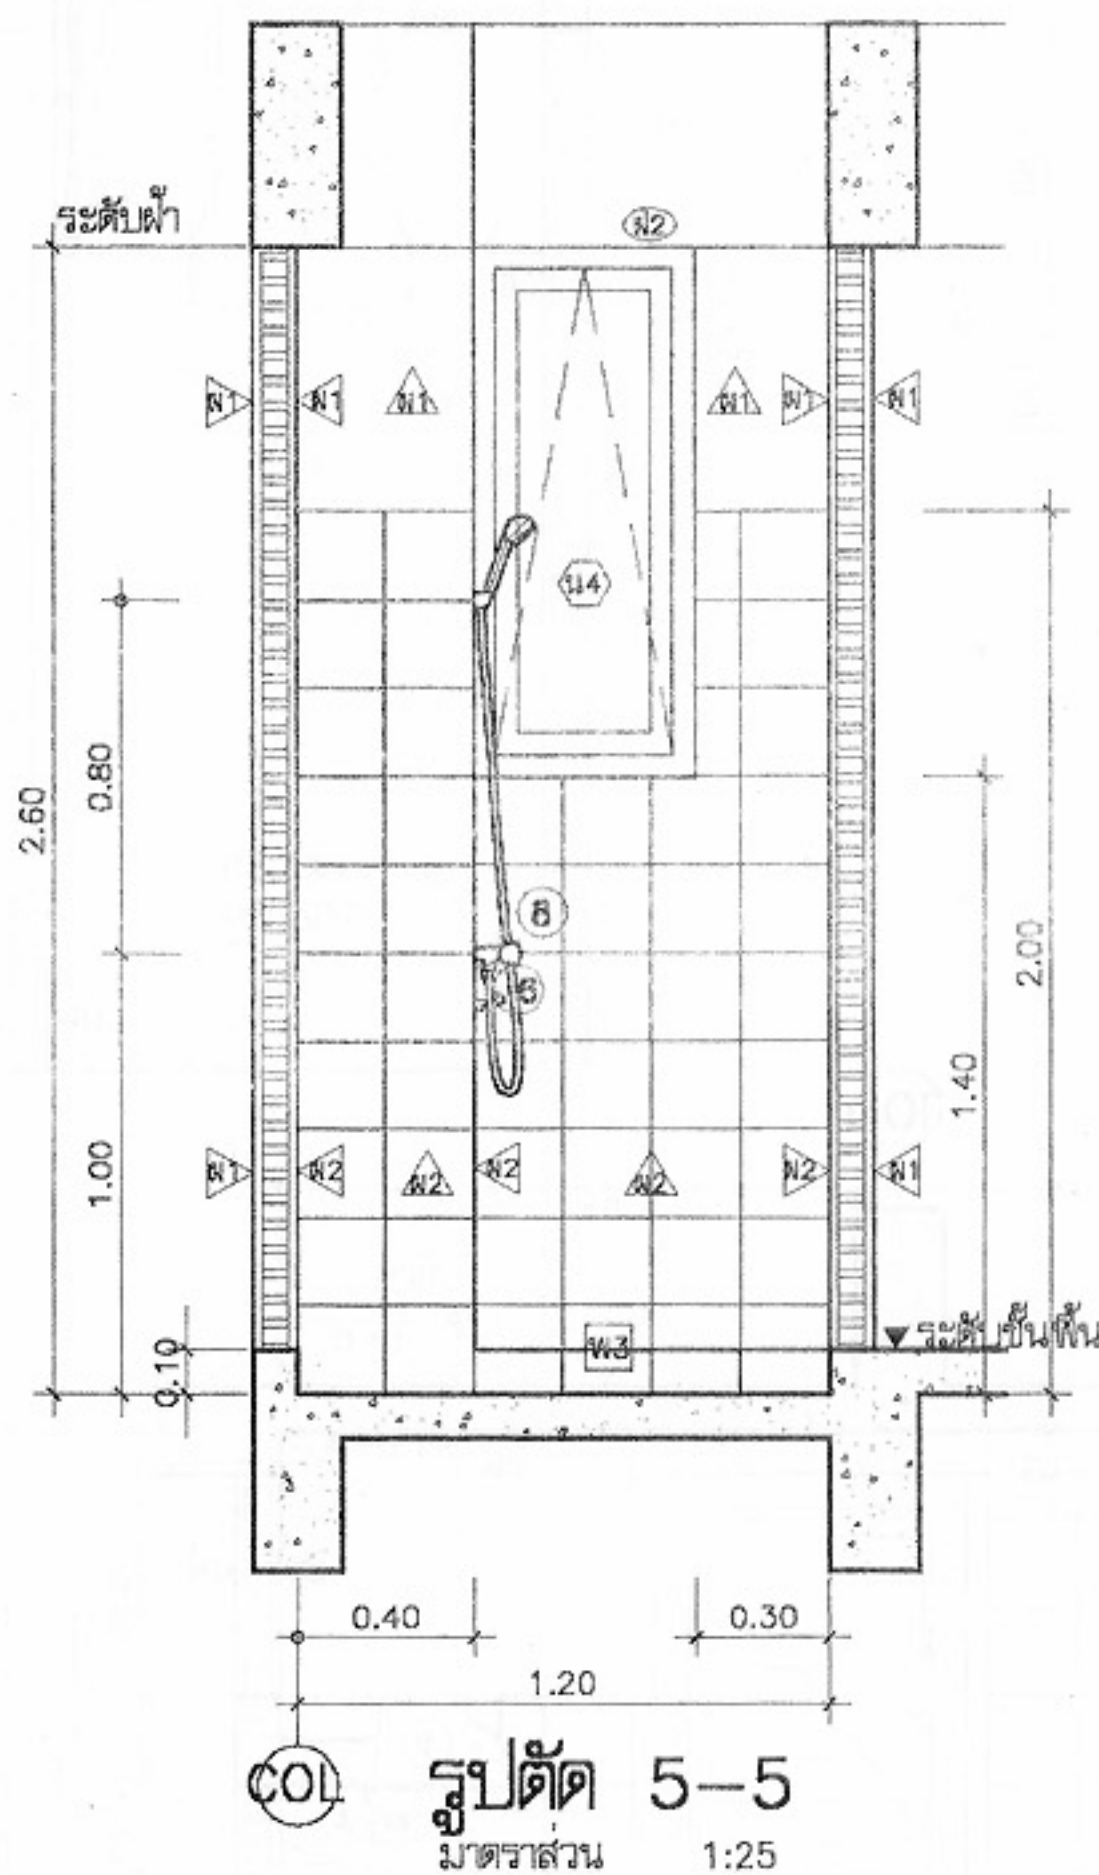หมายเหตุ แบบที่แสดงอยู่นี้ได้รับการยืมส่วน เพื่อใช้แสดงผลทางหน้าจอเท่านั้น สำหรับแบบที่ใช้ขออนุญาตก่อสร้าง ให้ถ่ายสำเนาจากหนังสือแบบบ้าน



แบบขยายห้องน้ำ 2
มาตราส่วน 1:25

ผนัง-พื้นห้องน้ำ

- ผนังทุกห้อง ปูกระเบื้องเคลือบขนาด 8"x8" ผลิตภายในประเทศ สูง 2.00 ม.
- พื้นห้องน้ำทุกห้อง ปูกระเบื้องเคลือบผิวด้านขนาด 8"x8" ผลิตภายในประเทศ
- ลดระดับจากระดับชั้นพื้น 10 ซม.
- ฝ้าห้องน้ำทุกห้อง แผ่นยิปซัมบอร์ด 0.60x0.60 วางบน T-BAR อลูมิเนียม เคลือบสี
- ยกเว้นห้องน้ำชั้น 1 ไม่ติดฝ้า



โครงการแบบอาคารเพื่อประชาชน

ไทยอนุรักษนิยม

แบบ

ตึกแถวอนุรักษนิยม 4 ชั้น

สำนักสถาปัตย์กรรม

ผู้ควบคุมการก่อสร้าง

สถาปัตย์กรรม

สถาปนิก

สถาปนิก

สถาปนิก

สถาปนิก

สำนักวิศวกรรมโครงสร้างและงานระบบ

ผู้ควบคุมการก่อสร้าง

วิศวกรรม

วิศวกร

โครงสร้าง

วิศวกร

วิศวกรรมไฟฟ้า

วิศวกร

และเครื่องกล

วิศวกร

วิศวกรรม

วิศวกร

สุขาภิบาล

วิศวกร

อนุมัติ

ผู้ควบคุมการก่อสร้าง

(นายสว่าง ศรีสุข)

อธิบดีกรมโยธาธิการและผังเมือง

แสดงแบบ

แบบขยายห้องน้ำ 2

มาตราส่วน

1:25

วัน/เดือน/ปี

21 พ.ย. 2546

เลขที่แบบ

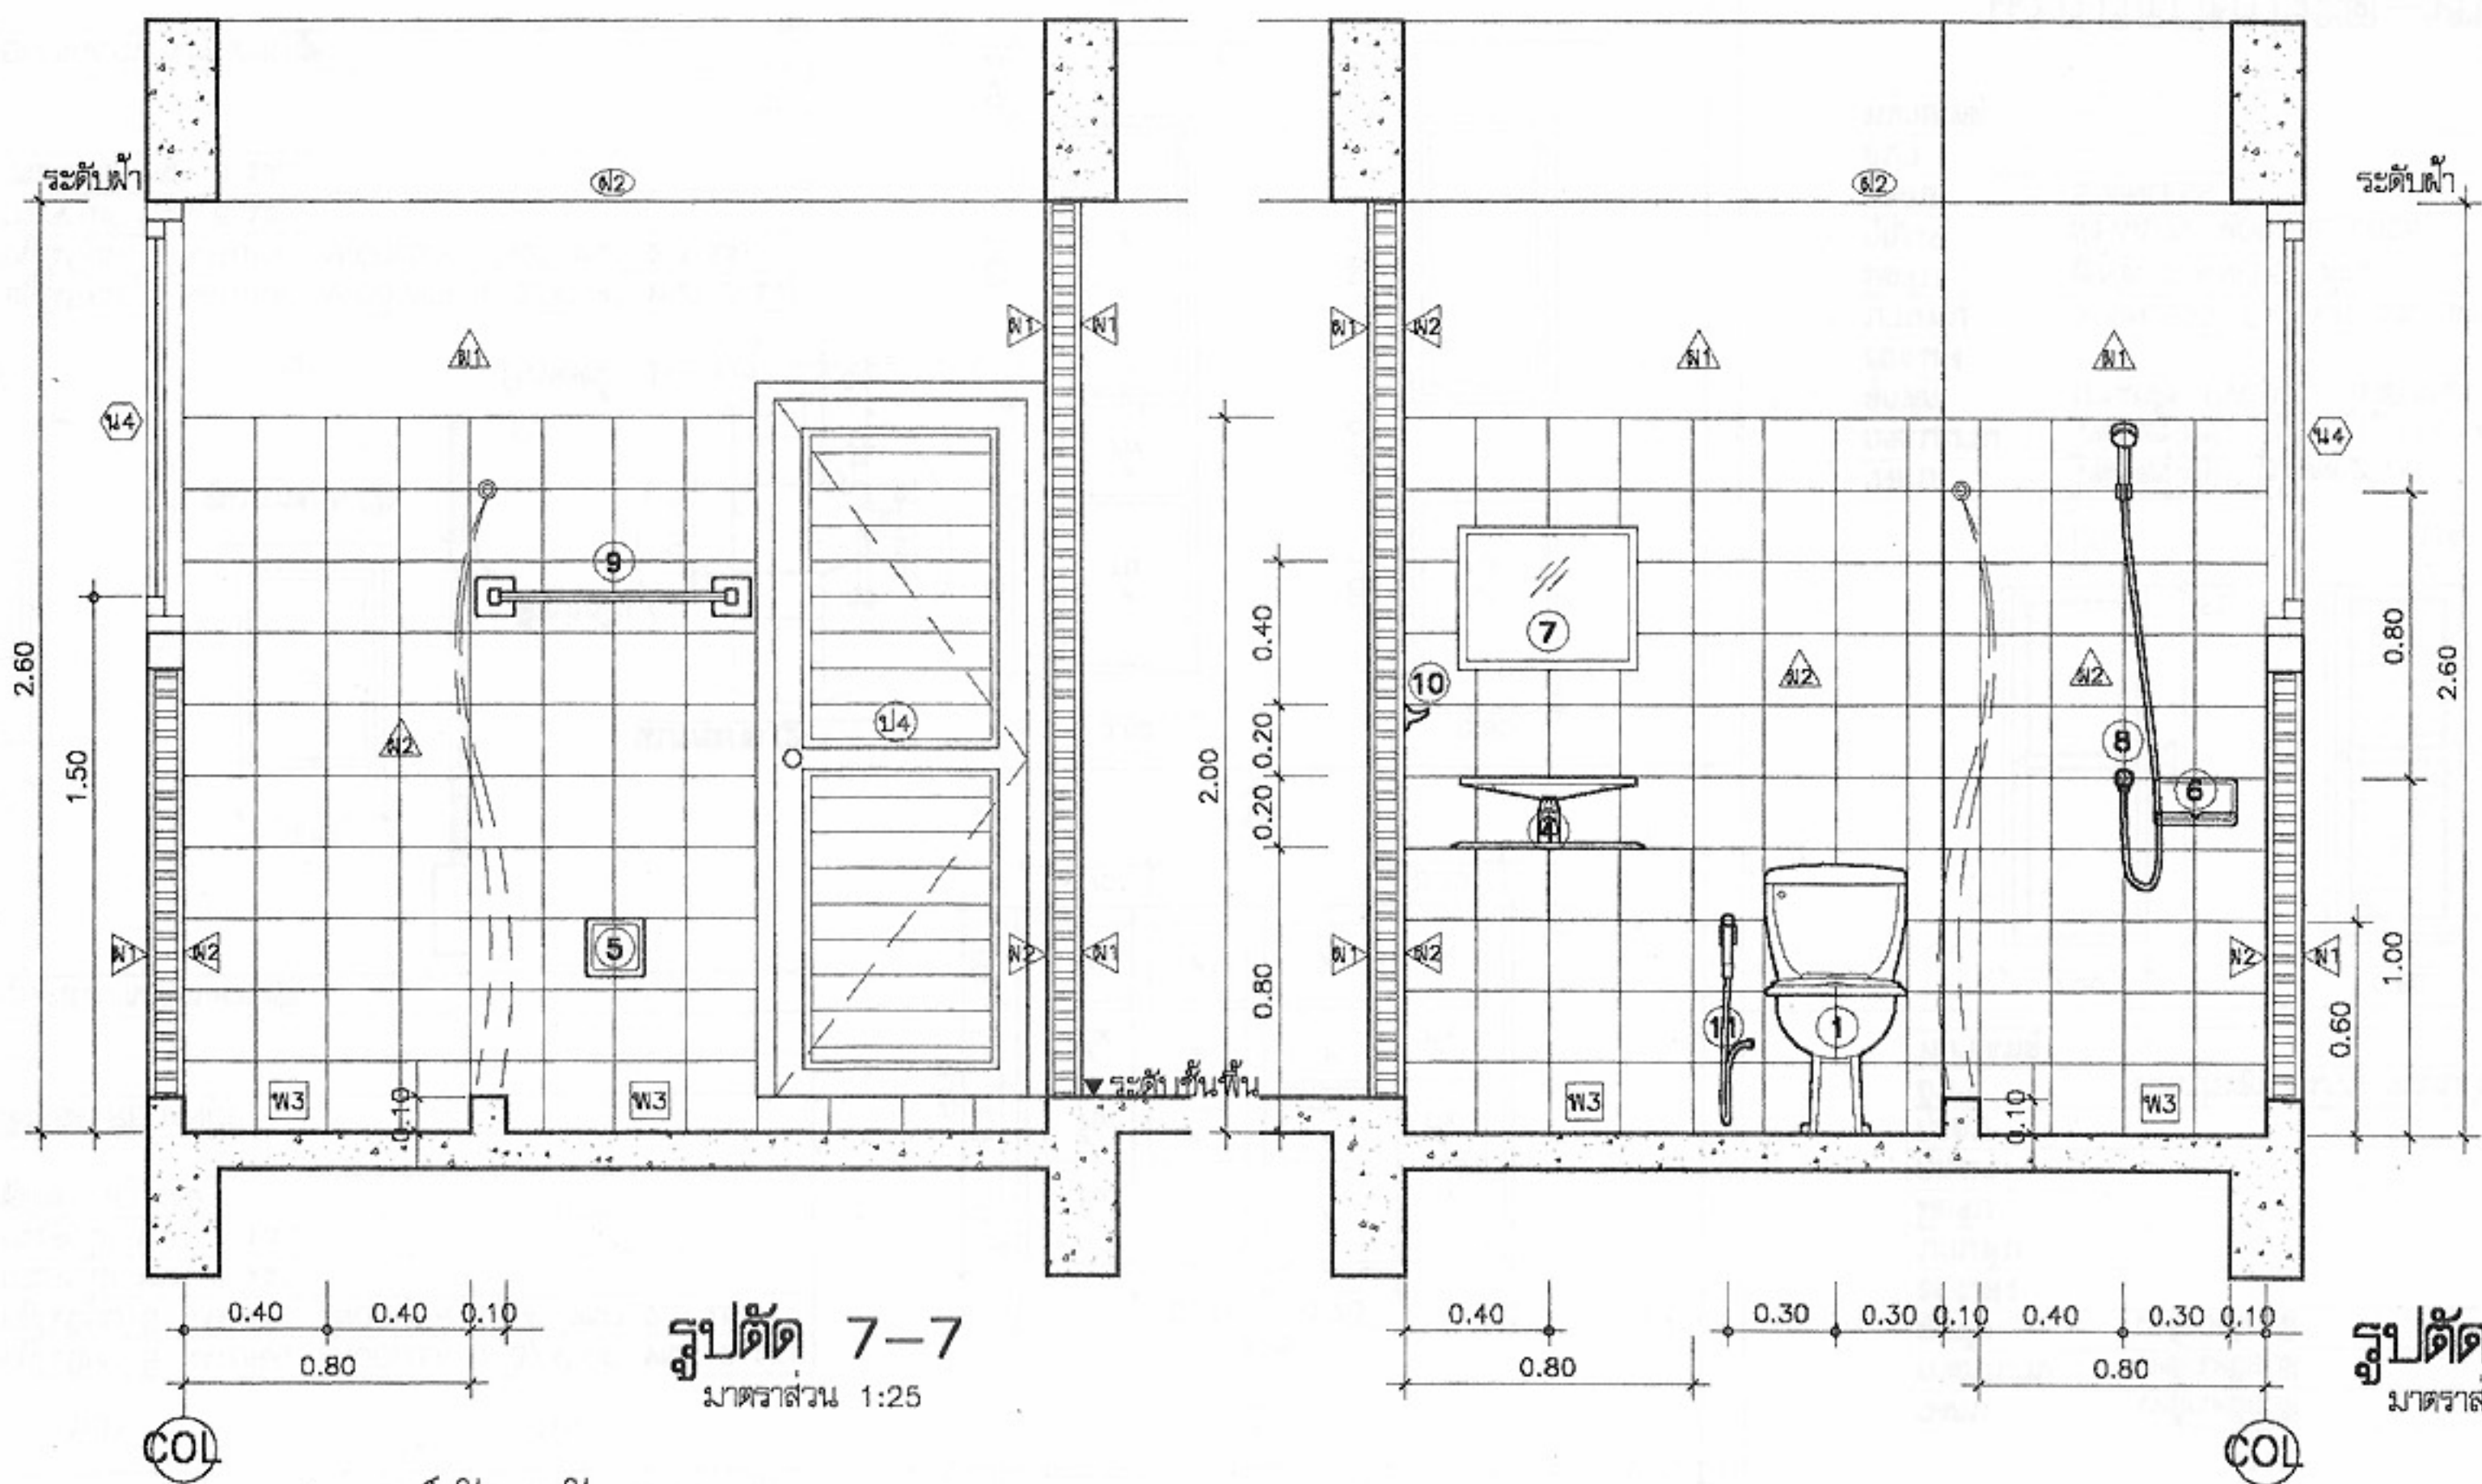
ม.บ.462112

แผ่นที่

จำนวนแผ่น

A-20

22



รูปตัด 7-7
มาตราส่วน 1:25

รูปตัด 8-8
มาตราส่วน 1:25

รายการอุปกรณ์ห้องน้ำ


เครื่องสุขภัณฑ์ทั้งหมดใช้ชนิดเคลือบขาวผลิตภายในประเทศ

1. โถส้วมนั่งราบ หม้อน้ำดีกัก ชนิดเคลือบขาว พร้อมอุปกรณ์ครบชุด
2. โถส้วมนั่งยอง หม้อน้ำดีกัก ชนิดเคลือบขาว พร้อมอุปกรณ์ครบชุด
3. อ่างล้างมือเคลือบขาวแขวนผนัง ก๊อกเดี่ยว พร้อมอุปกรณ์ครบชุด
4. อ่างล้างมือเคลือบขาว ชนิดฝังบนเคาน์เตอร์ ก๊อกเดี่ยว พร้อมอุปกรณ์ครบชุด
5. ที่ใส่กระดาษชำระเคลือบขาวฝังผนัง
6. ที่วางสบู่เคลือบขาวฝังผนัง
7. กระเบื้องขนาดไม่ต่ำกว่า 40x50 ซม. พร้อมทั้งพลาสติกวางของ
8. ฝักบัวโลหะชุบโครเมียม ชนิดก้านอ่อน พร้อมก๊อกโลหะชุบโครเมียม
9. ราวพาดผ้าเช็ดตัว โลหะชุบโครเมียม ยาวไม่น้อยกว่า 60 ซม.
10. ขอบแขวนผ้า โลหะชุบโครเมียม
11. ฝักบัวชำระสายอ่อน
12. ฐานน้ำทิ้งที่พื้นเป็นชนิดโลหะกันกลิ่น ตะแกรงโลหะชุบโครเมียม

แบบขยายห้องน้ำ 2
มาตราส่วน 1:25




โครงการแบบอาคารเพื่อประชาชน		
ไทยอนุรักษ ไทย		
แบบ		
ฝึกแถวอนุรักษภาคกลาง 4 ชั้น		
สำนักสถาปัตยกรรม		
ผู้อำนวยการสำนัก		
สถาปนิก	สถาปนิก	สถาปนิก
	สถาปนิก	สถาปนิก
	สถาปนิก	สถาปนิก
	สถาปนิก	สถาปนิก
สำนักวิศวกรรมโครงสร้างและงานระบบ		
ผู้อำนวยการสำนัก		
วิศวกรรม	วิศวกร	วิศวกร
โครงสร้าง	วิศวกร	วิศวกร
วิศวกรรมไฟฟ้า	วิศวกร	วิศวกร
และเครื่องกล	วิศวกร	วิศวกร
วิศวกรรม	วิศวกร	วิศวกร
สุขาภิบาล	วิศวกร	วิศวกร
อนุมัติ		
(นายสว่าง ศรีสุคนธ์)		
อธิบดีกรมโยธาธิการและผังเมือง		
แสดงแบบ		
แบบขยายห้องน้ำ 2		
รายการอุปกรณ์ห้องน้ำ		
มาตราส่วน	1:25	
วัน/เดือน/ปี	21 พ.ย. 2546	
เลขที่แบบ	ม.บ.462112	
แผ่นที่	จำนวนแผ่น	
A-21	22	

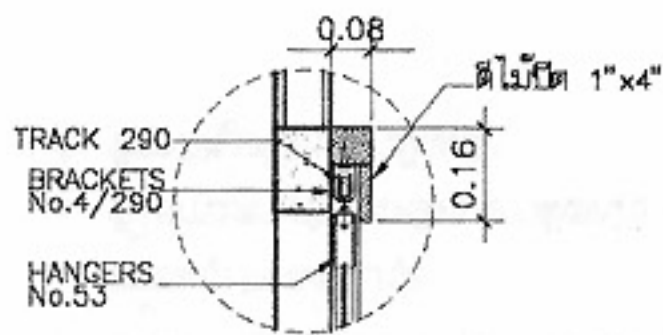


แบบขยาย ① 1 : 20

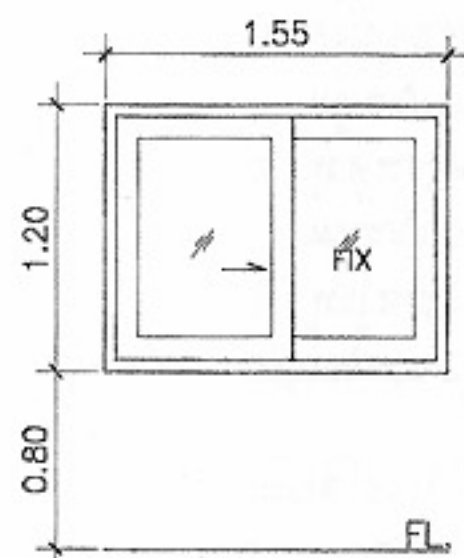
ดูแบบขยาย ①




น3

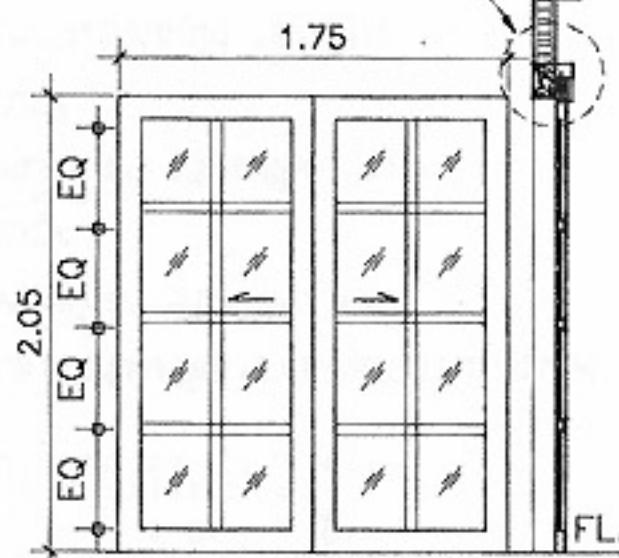


น5

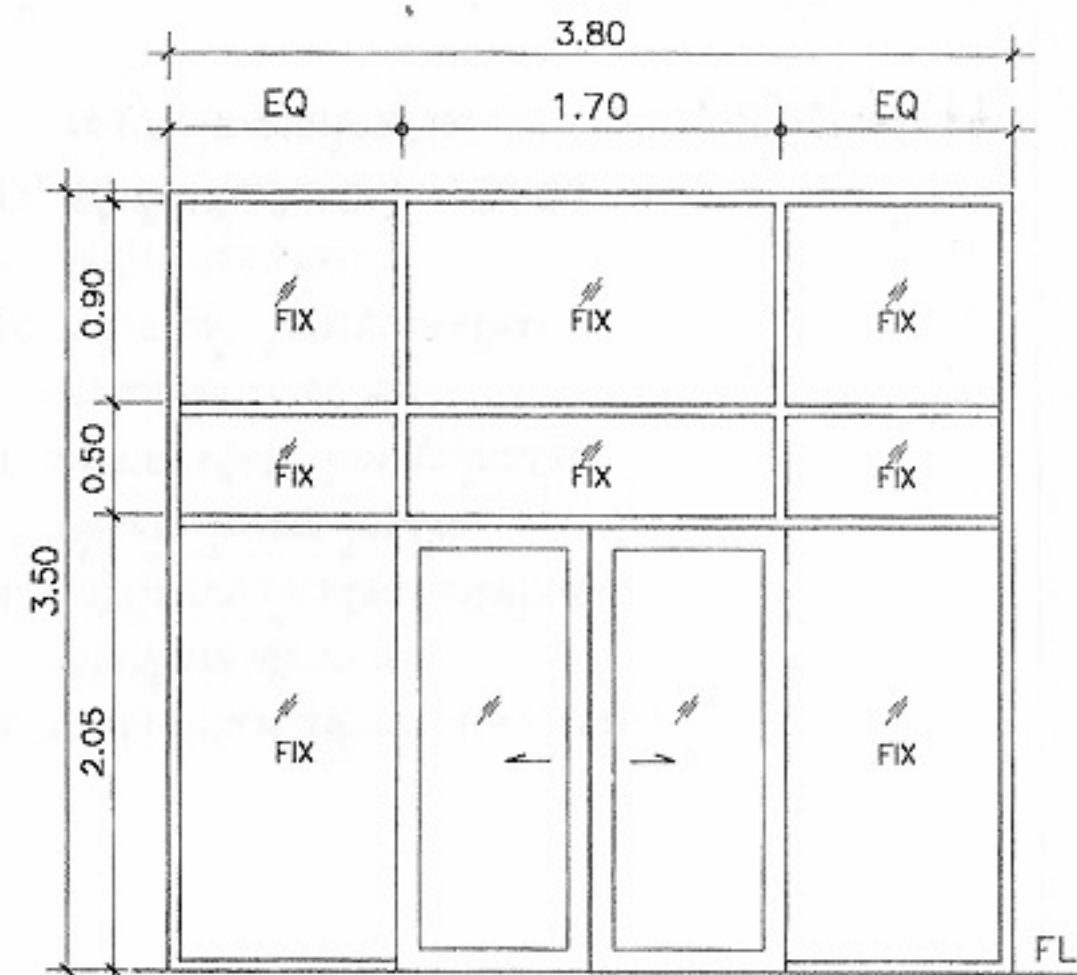


น12

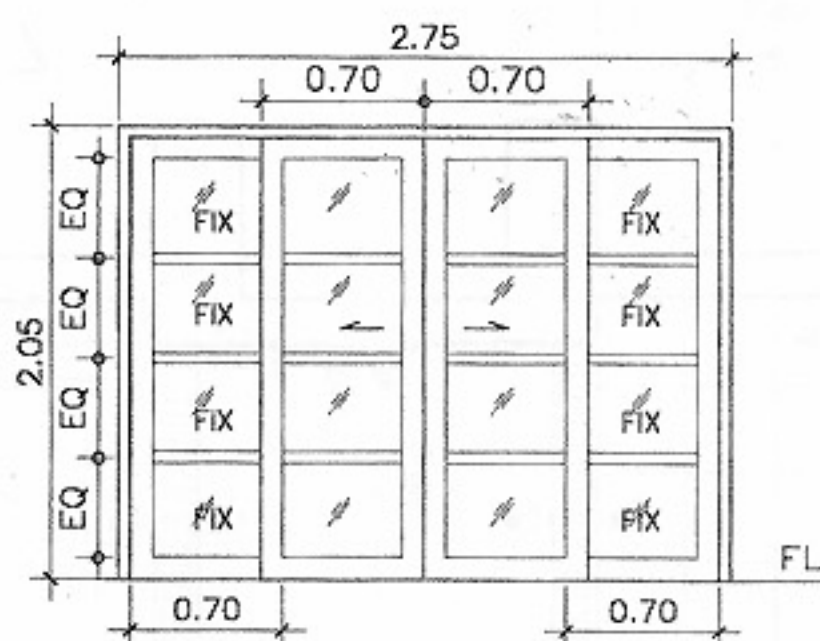

น16


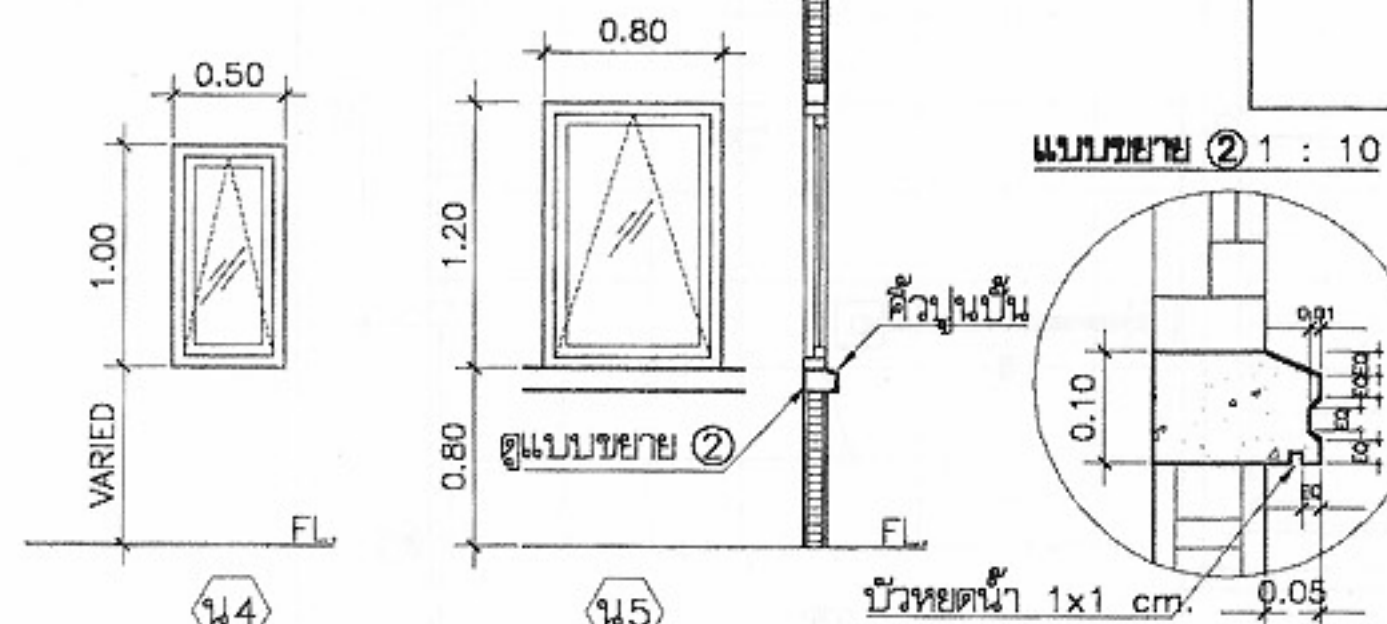


น4

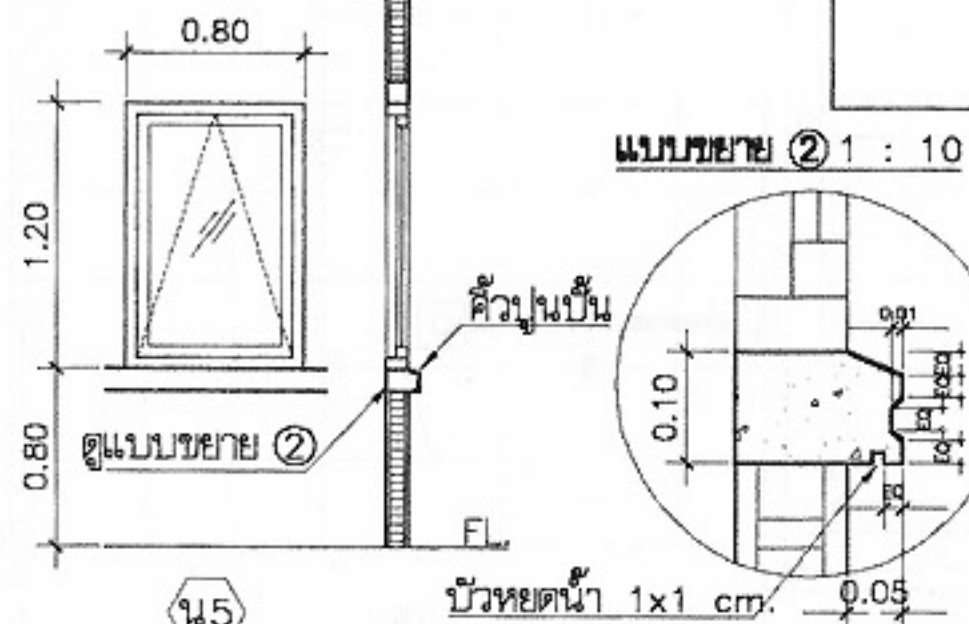


น5

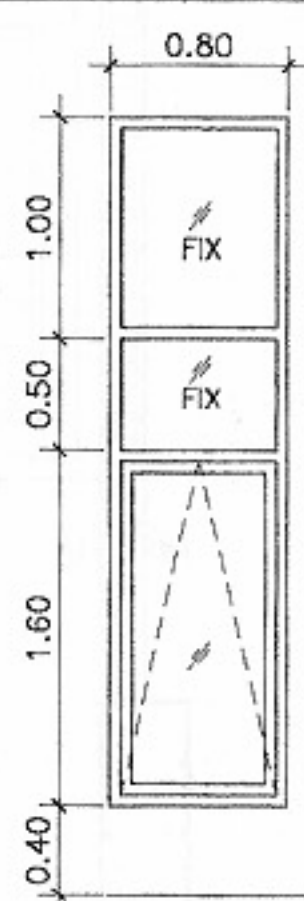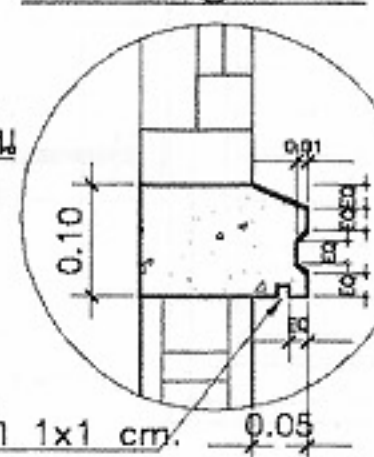แบบขยาย ② 1 : 10




น1

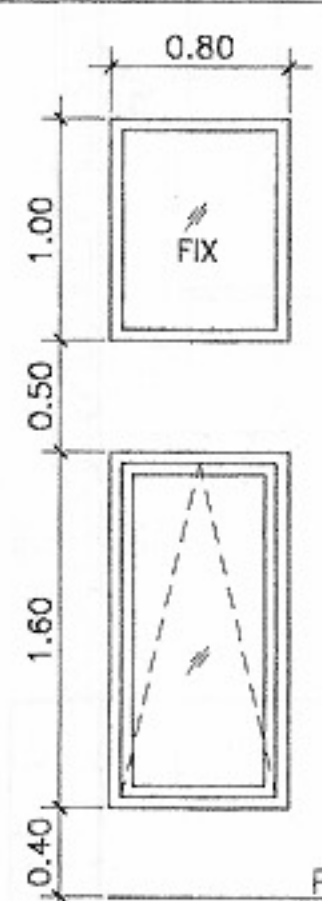

น2


วงกบ	: อลูมิเนียม สี NATURAL ANODIZER 1 3/4"x4" หน้า 2 มม.
กรอบบาน	: อลูมิเนียม สี NATURAL ANODIZER 1"x4" หน้า 2.3 มม.
ลูกพับ	: กระชากโลหะ หน้า 6 มม.
ช่องแสง	: กระชากโลหะ หน้า 6 มม.
อุปกรณ์	: ลูกกลิ้ง DELMAR
มือจับ	: -
กุญแจ	: ผิงลิค RELIANCE
กลอน	: -
อื่นๆ	: -
หมายเหตุ	: อุปกรณ์บานเลื่อนครบชุด

วงกบ	: อลูมิเนียม สี NATURAL ANODIZER 1 3/4"x4" หน้า 2 มม.
กรอบบาน	: อลูมิเนียม สี NATURAL ANODIZER 1"x2" หน้า 2.3 มม.
ลูกพับ	: กระชากโลหะ หน้า 6 มม.
ช่องแสง	: กระชากโลหะ หน้า 6 มม.
บานพับ	: -
มือจับ	: -
กุญแจ	: อุปกรณ์บานกระทุ้งครบชุด
กลอน	: -
อื่นๆ	: -
หมายเหตุ	: -

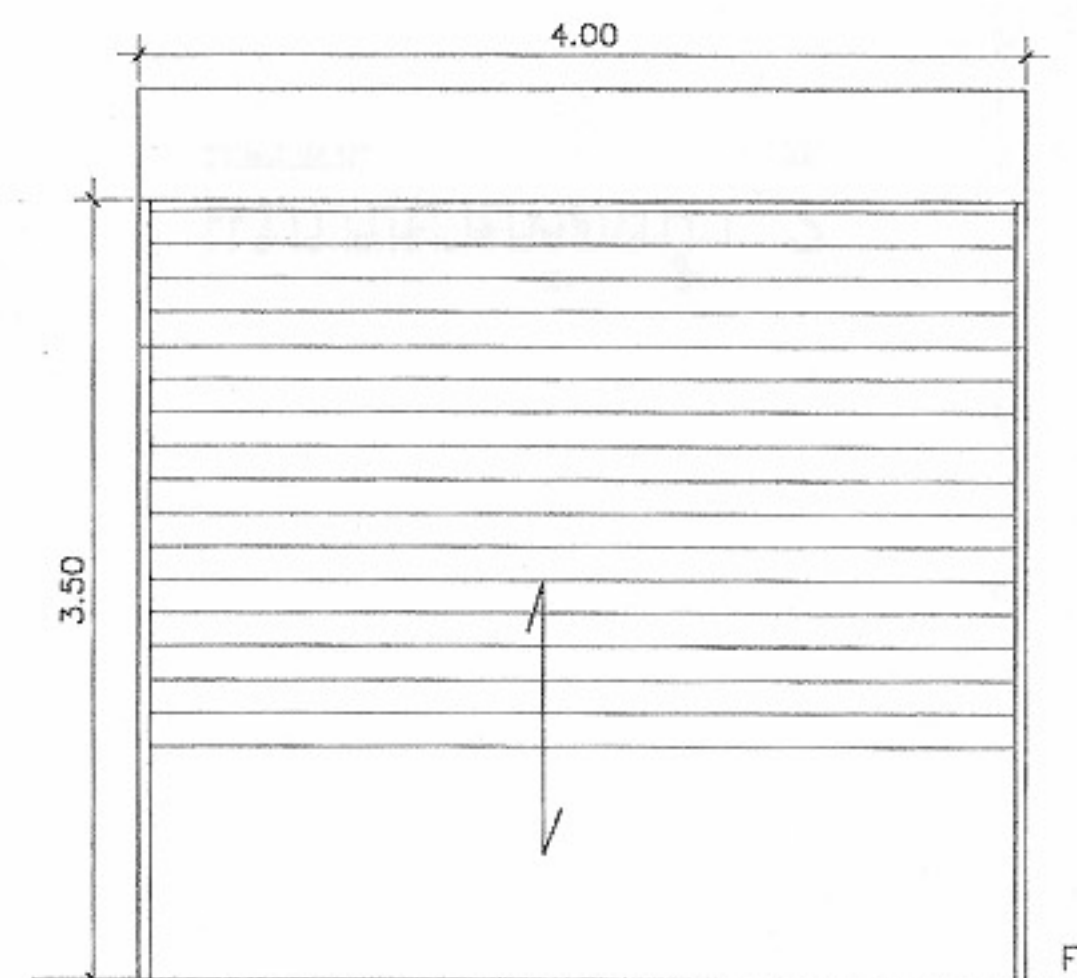


น11

วงกบ	: เหล็กเคลือบสี
กรอบบาน	: เหล็กเคลือบสี
ลูกพับ	: เหล็กเคลือบสี
ช่องแสง	: -
บานพับ	: -
มือจับ	: -
กุญแจ	: -
กลอน	: -
อื่นๆ	: เป็นประตูบานม้วน ระบบมือดึง
หมายเหตุ	: -

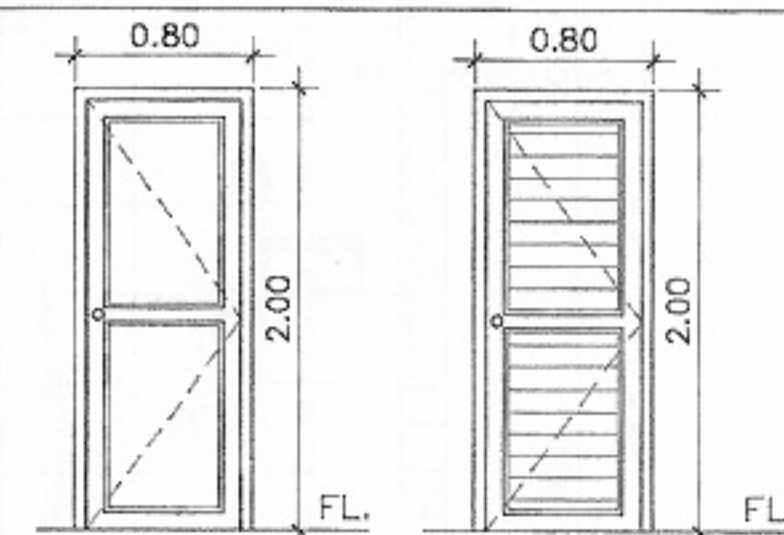

น3

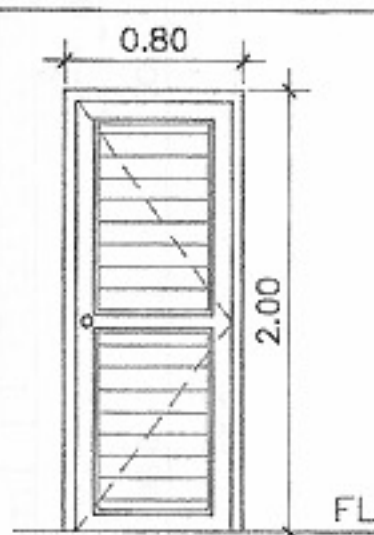

น4

วงกบ	: ไฟเบอร์ (น4) : ไม้แดง 2"x4" (น3)
กรอบบาน	: ไฟเบอร์ (น4) : ไม้สัก 1 1/2"x4" (น3)
ลูกพับ	: บานเกล็ด PVC (น4) : ไม้สักหน้า 3/4" (น3)
ช่องแสง	: -
บานพับ	: STAINLESS 3"x4"x25 มม. แหวนลูกบิด
มือจับ	: ลูกบิด STAINLESS ด้าน
กุญแจ	: ผิงลิค MORTISE LOCK
กลอน	: STAINLESS
อื่นๆ	: -
หมายเหตุ	: -

แบบขยายประตู-หน้าต่าง
มาตราส่วน 1:50



โครงการแบบอาคารเพื่อประชาชน
ไทยอนุรักษไทย

แบบ
ตึกแถวอนุรักษภาคกลาง 4 ชั้น

สำนักสถาปัตย์กรรม

สถาปัตย์กรรม

สำนักวิศวกรรมโครงสร้างและงานระบบ

วิศวกร

อนุมัติ

(นายสว่าง ศรีสุคนธ์)

อธิบดีกรมโยธาธิการและผังเมือง

แสดงแบบ

แบบขยาย ประตู หน้าต่าง

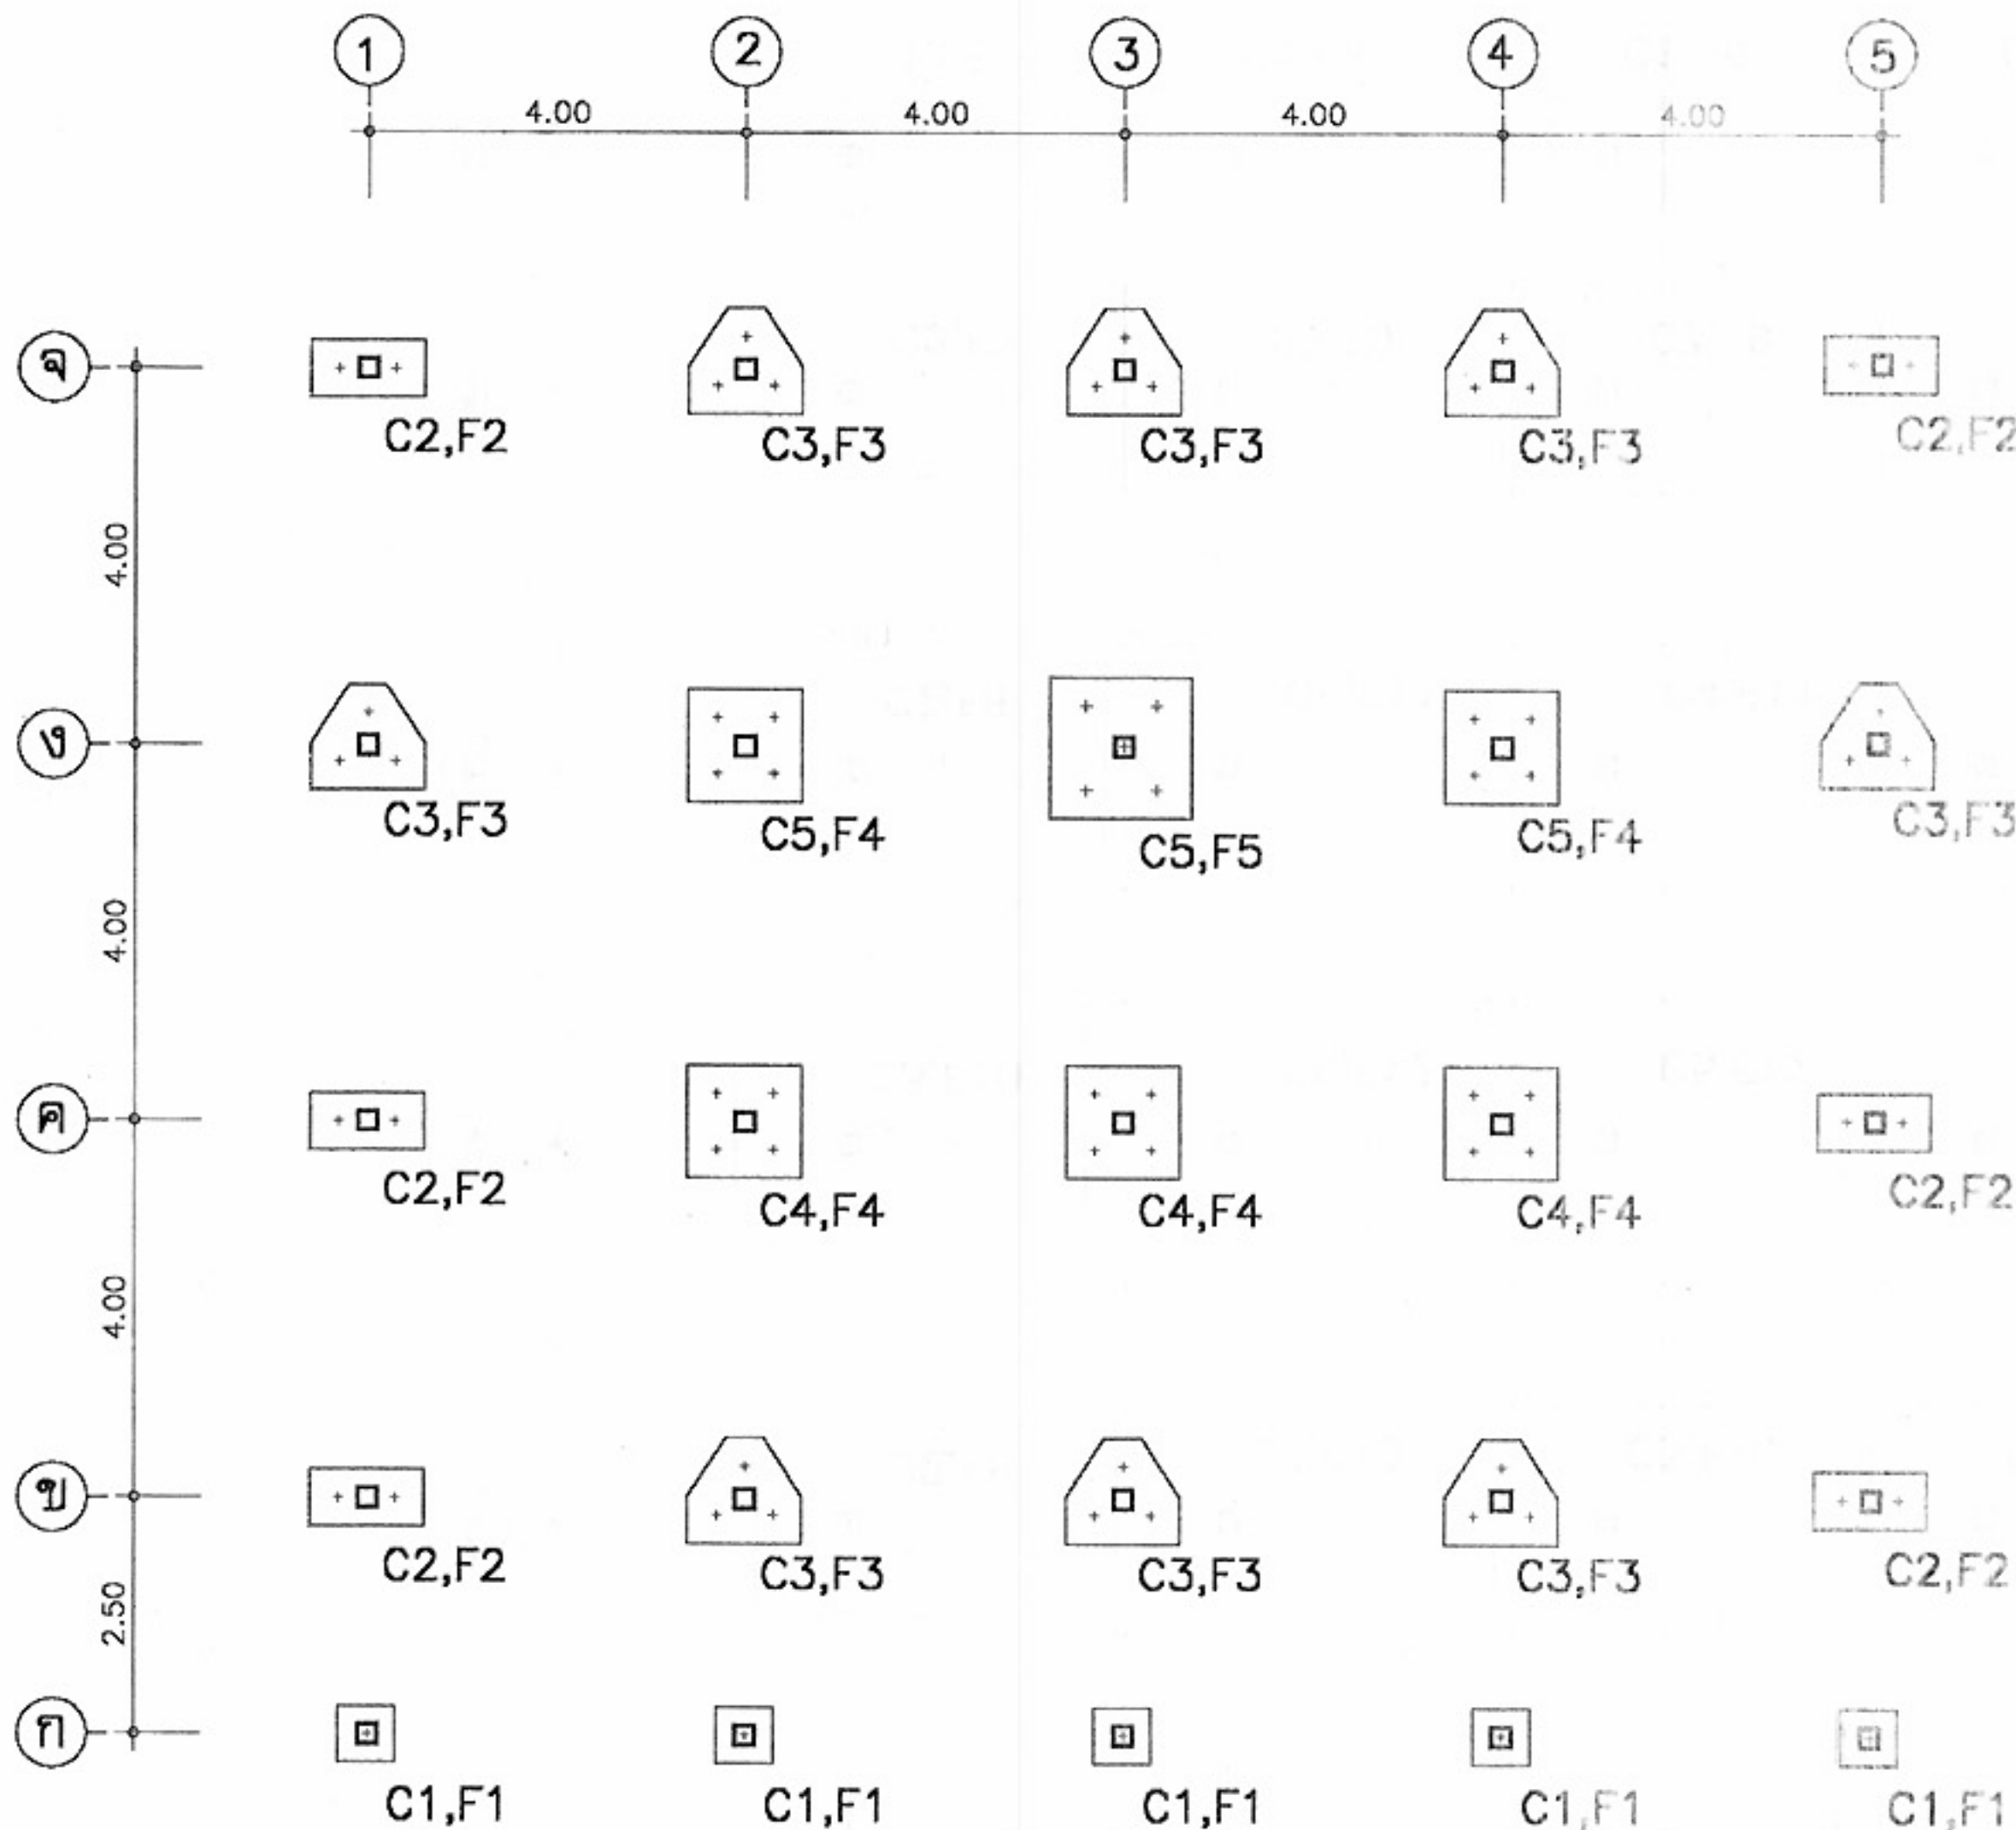
มาตราส่วน 1:50

วัน/เดือน/ปี 21 พ.ย. 2546

เลขที่แบบ ม.บ.462112

แผ่นที่ A-22 จำนวนแผ่น 22

หมายเหตุ แบบที่แสดงอยู่นี้ได้รับการยืมส่วน เพื่อใช้แสดงผลทางหน้าจอเท่านั้น สำหรับแบบที่ใช้ขออนุญาตก่อสร้าง ให้ถ่ายสำเนาจากหนังสือแบบบ้าน



รายการประกอบแบบ

ให้ใช้ มยธ.101-106 เป็นรายการประกอบแบบ

และมีรายการเฉพาะแบบดังนี้

1.คอนกรีตให้ใช้ ค2(f_cทรงกระบอก=200ksc)

2.เหล็กเสริมคอนกรีต

ขนาด 6 มม. และ 9 มม. ให้ใช้เหล็กเส้นกลม SR-24(f_y=2400ksc)

ขนาด 12 มม. ขึ้นไป ให้ใช้เหล็กข้อย้อย SD-30(f_y=3000ksc)

3.พื้นคอนกรีตสำเร็จรูป SP ที่จะนำมาใช้ต้องมีคุณสมบัติดังต่อไปนี้

3.1 เป็นพื้น PLANK หนา 50 มม.

3.2 เมื่อทำการเท Concrete Topping แล้วจะต้องสามารถรับน้ำหนักจรปลอดภัยได้ไม่น้อยกว่า 300 กก./ตารางเมตร

3.3 Concrete Topping ใช้คอนกรีตหนา 50 มม.

เสริมด้วยเหล็ก 6 มม. @ 0.20 ม. # ส่วนที่พาดผ่านหลังคานให้เพิ่มเหล็กเสริมพิเศษอีกด้วยเหล็กกลมขนาด 6 มม. ยาว 1.20 ม. @ 0.20 ม.

4.เหล็กรูปพรรณ ที่จะนำมาใช้ต้องมีคุณสมบัติดังต่อไปนี้

4.1 ใช้เหล็กที่มีคุณสมบัติเป็นไปตามมาตรฐาน ASTM-A36 หรือเทียบเท่า

4.2 การต่อเชื่อมให้ทำการต่อเชื่อมด้วยการเชื่อมไฟฟ้า (Arc Welding) โดยรอบทุกจุด

4.3 เหล็กที่นำมาใช้จะต้องปราศจากสนิมขุม ไม่บิดงอหรือเสียรูป

4.4 ให้ทาสีกันสนิมประเภท Lead Oxide อย่างน้อย 2 ชั้น

5.ถ้าสภาพพื้นรับน้ำหนักปลอดภัยได้ไม่น้อยกว่า 10 ตัน/ตารางเมตร

ให้ใช้ฐานรากแบบตามแบบแผนที่ S-02

ถ้าสภาพพื้นรับน้ำหนักปลอดภัยได้น้อยกว่า 10 ตัน/ตารางเมตร

ให้ใช้ฐานรากเสาเข็มตามแบบแผนที่ S-01

6.เสาเข็มคอนกรีต ที่นำมาใช้จะต้องมีคุณสมบัติดังต่อไปนี้

6.1 รับน้ำหนักปลอดภัยได้ไม่น้อยกว่า 20 ตัน/ต้น

6.2 จะต้องมีความยาวไม่น้อยกว่า 220x220 หรือ 260x260

โดยความยาวให้กำหนดจากผลเจาะสำรวจดิน

7.รายละเอียดหรือคุณลักษณะของวัสดุ หรืออุปกรณ์ในแบบ

หรือในรายการประกอบแบบ ทั้งที่ระบุหรือไม่ได้ระบุไว้

หากมีการกำหนดมาตรฐานผลิตภัณฑ์อุตสาหกรรมแล้ว

ให้ไปตามมาตรฐานผลิตภัณฑ์อุตสาหกรรมนั้น

แปลนเสาตอม่อและฐานราก

มาตราส่วน 1:100

เลขที่ ม.บ. 462129 แบบนี้ใช้กับอาคาร ตึกแถว 4 ชั้น ทุกภาค



โครงการแบบอาคารเพื่อประชาชน

ไทยอนุรักษไทย

แบบ

ตึกแถวอนุรักษ 4 ชั้น

สำนักสถาปัตย์กรรม

ผู้ควบคุมการก่อสร้าง

สถาปัตย์กรรม

สถาปนิก

สถาปนิก

สถาปนิก

สถาปนิก

สำนักวิศวกรรมโครงสร้างและงานระบบ

ผู้ควบคุมการก่อสร้าง

วิศวกรรม

วิศวกร

โครงสร้าง

วิศวกร

วิศวกรรมไฟฟ้า

วิศวกร

และเครื่องกล

วิศวกร

วิศวกรรม

วิศวกร

สุขาภิบาล

วิศวกร

อนุมัติ

(นายสว่าง ศรีสกุล)

อธิบดีกรมโยธาธิการและผังเมือง

แสดงแบบ

รายการประกอบแบบแปลนฐานราก

มาตราส่วน 1:100

วัน/เดือน/ปี 21 พ.ย. 2546

เลขที่แบบ ม.บ.462129

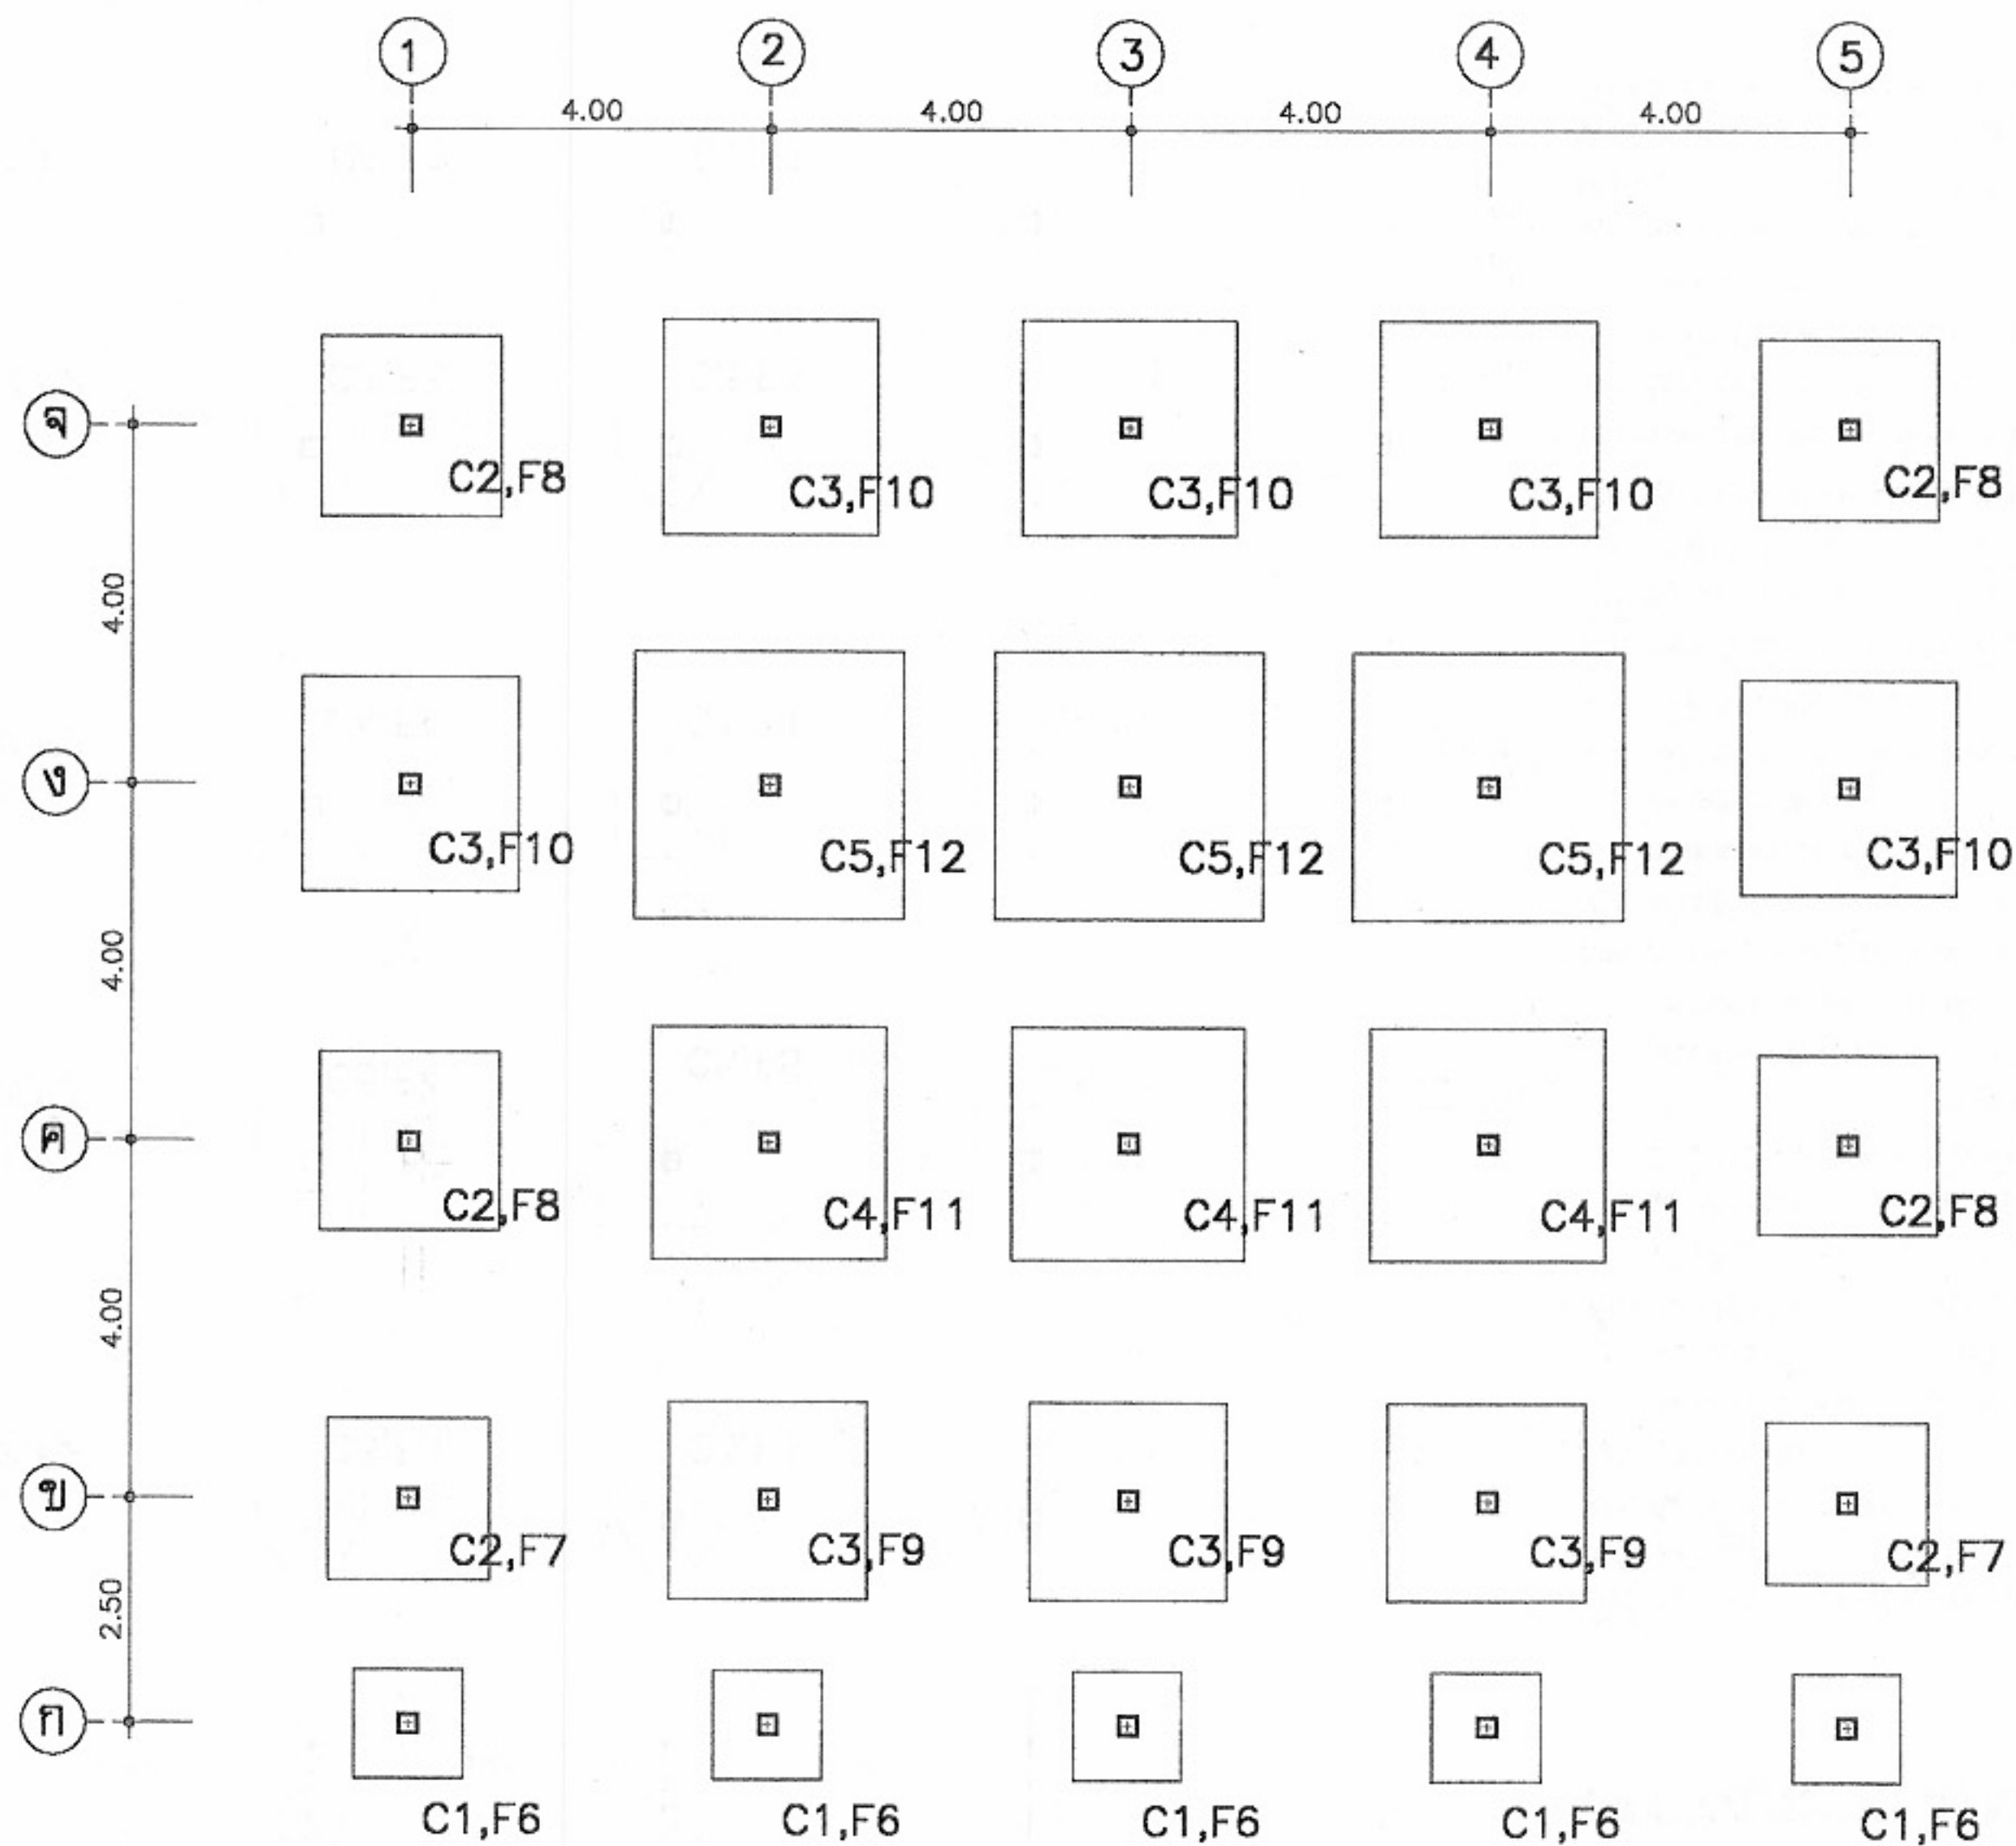
แผ่นที่

S-01

จำนวนแผ่น

14

หมายเหตุ แบบที่แสดงอยู่นี้ได้รับการยืมส่วน เพื่อใช้แสดงผลทางหน้าจอเท่านั้น สำหรับแบบที่ใช้ขออนุญาตก่อสร้าง ให้ถ่ายสำเนาจากหนังสือแบบบ้าน



แปลนเสาตอม่อและฐานราก

มาตราส่วน 1:100



โครงการแบบอาคารเพื่อประชาชน
ไทยอนุรักษไทย

แบบ
ดินแถวอนุรักษ 4 ชั้น

สำนักสถาปัตย์กรรม
ผู้ควบคุมการก่อสร้าง

สถาปัตย์กรรม
สถาปนิก
สถาปนิก
สถาปนิก

สำนักวิศวกรรมโครงสร้างและงานระบบ
ผู้ควบคุมการก่อสร้าง

วิศวกรรม
โครงสร้าง
วิศวกรรมไฟฟ้า
และเครื่องกล
วิศวกรรม
สุขาภิบาล

อนุมัติ
(นายสว่าง ศรีสุข)
อธิบดีกรมโยธาธิการและผังเมือง

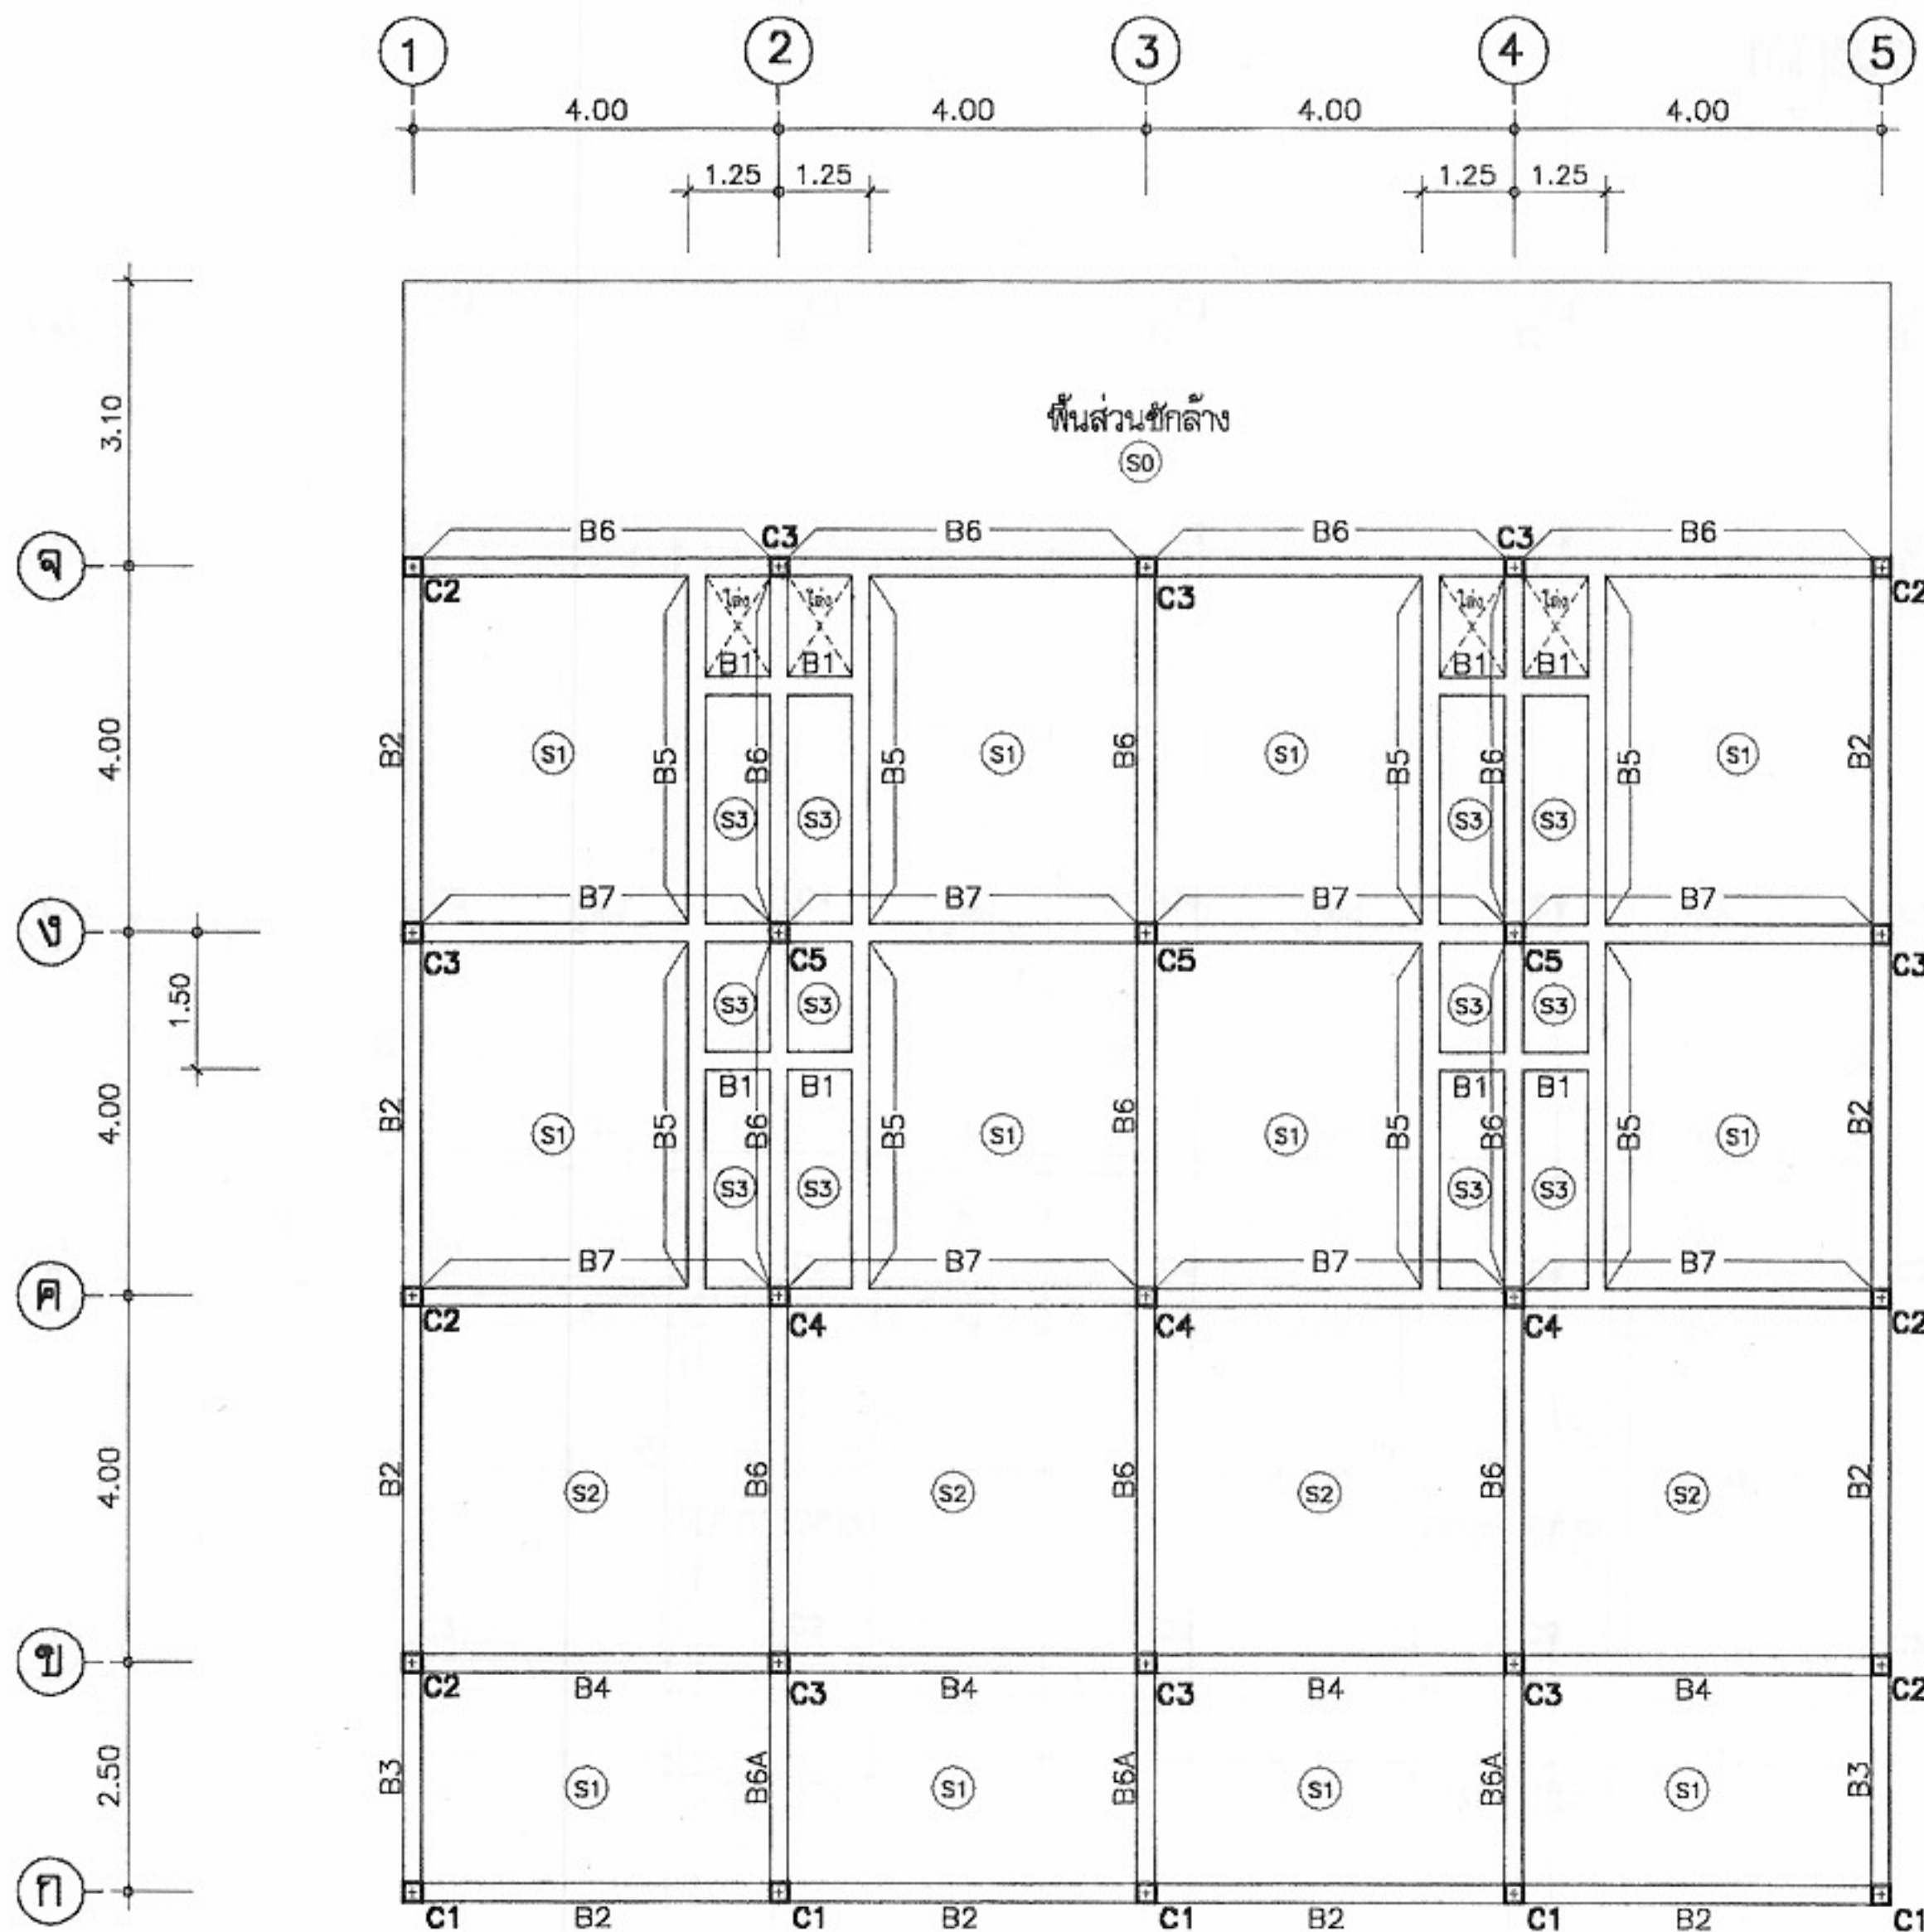
แสดงแบบ
แปลนฐานรากแม่

มาตราส่วน 1:100

วัน/เดือน/ปี 21 พ.ย. 2546

เลขที่แบบ ม.บ.462129

แผ่นที่ S-02 จำนวนแผ่น 14



แปลนเสา คาน และพื้น ชั้นที่ 1
มาตราส่วน 1:100



โครงการแบบอาคารเพื่อประชาชน
ไทยอนุรักษไทย

แบบ
ตึกแถวอนุรักษ 4 ชั้น

สำนักสถาปัตย์กรรม
[Signature]

สถาปัตย์กรรม
[Signature]
[Signature]
[Signature]

สำนักวิศวกรรมโครงสร้างและงานระบบ
[Signature]

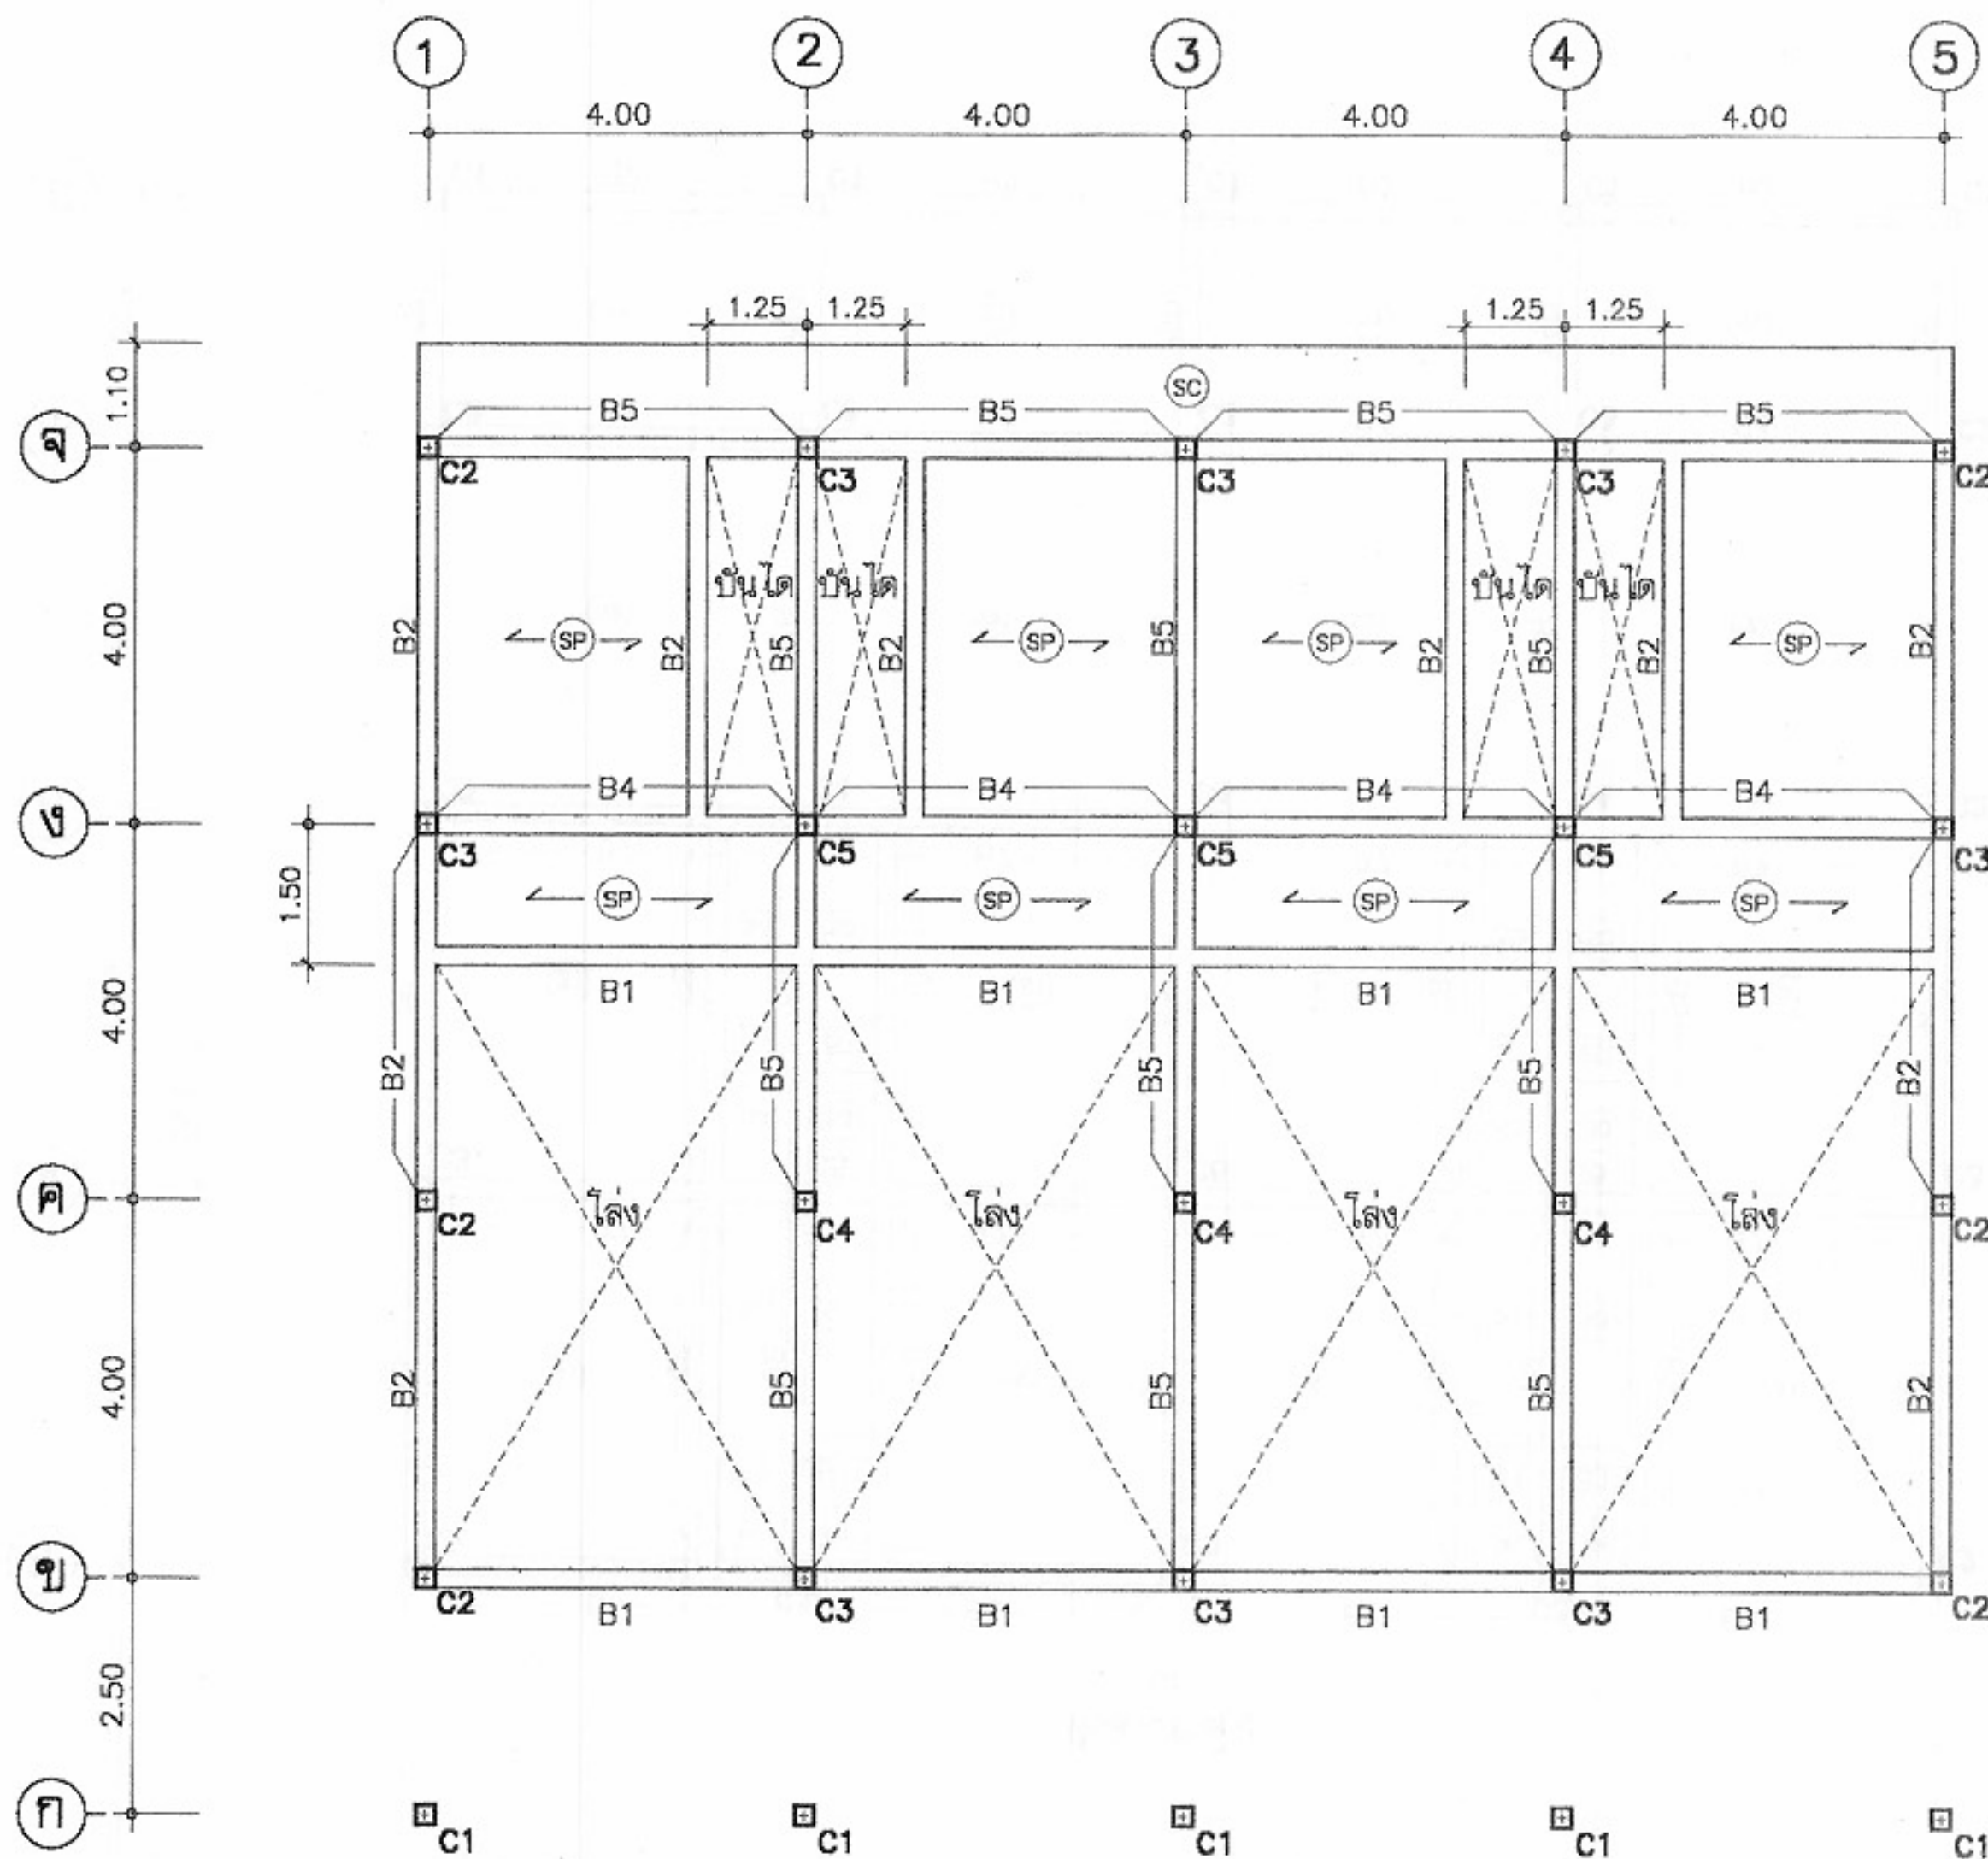
วิศวกรรม
[Signature]
โครงสร้าง
[Signature]
วิศวกรรมไฟฟ้า
[Signature]
และเครื่องกล
[Signature]
วิศวกรรม
[Signature]
สุขาภิบาล
[Signature]

อนุมัติ
[Signature]
(นายสว่าง ศรีสุคนธ์)
อธิบดีกรมโยธาธิการและผังเมือง

แสดงแบบ
แปลน เสา คานและพื้น ชั้นที่ 1

มาตราส่วน 1:100
วัน/เดือน/ปี 21 พ.ย. 2546
เลขที่แบบ ม.บ.462129
แผ่นที่ S-03 จำนวนแผ่น 14

หมายเหตุ แบบที่แสดงอยู่นี้ได้รับการยืมส่วน เพื่อใช้แสดงผลทางหน้าจอเท่านั้น สำหรับแบบที่ใช้ขออนุญาตก่อสร้าง ให้ถ่ายสำเนาจากหนังสือแบบบ้าน



แปลนเสา คาน พื้น ชั้นลอย
มาตราส่วน 1:100



โครงการแบบอาคารเพื่อประชาชน
ไทยอนุรักษไทย

แบบ
ดินแถวอนุรักษ 4 ชั้น

สำนักสถาปัตย์กรรม
สถาปัตย์กรรม
สถาปัตย์กรรม
สถาปัตย์กรรม
สถาปัตย์กรรม

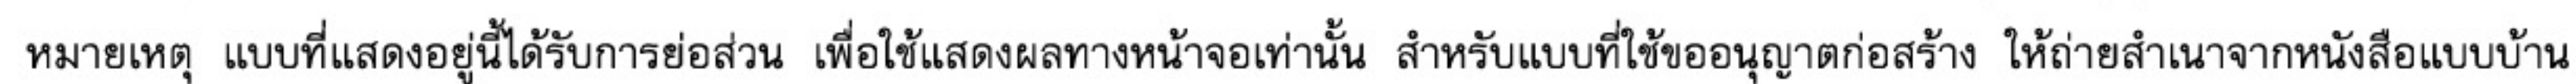
สำนักวิศวกรรมโครงสร้างและงานระบบ
วิศวกรรม
โครงสร้าง
วิศวกรรมไฟฟ้า
และเครื่องกล
วิศวกรรม
สุขาภิบาล

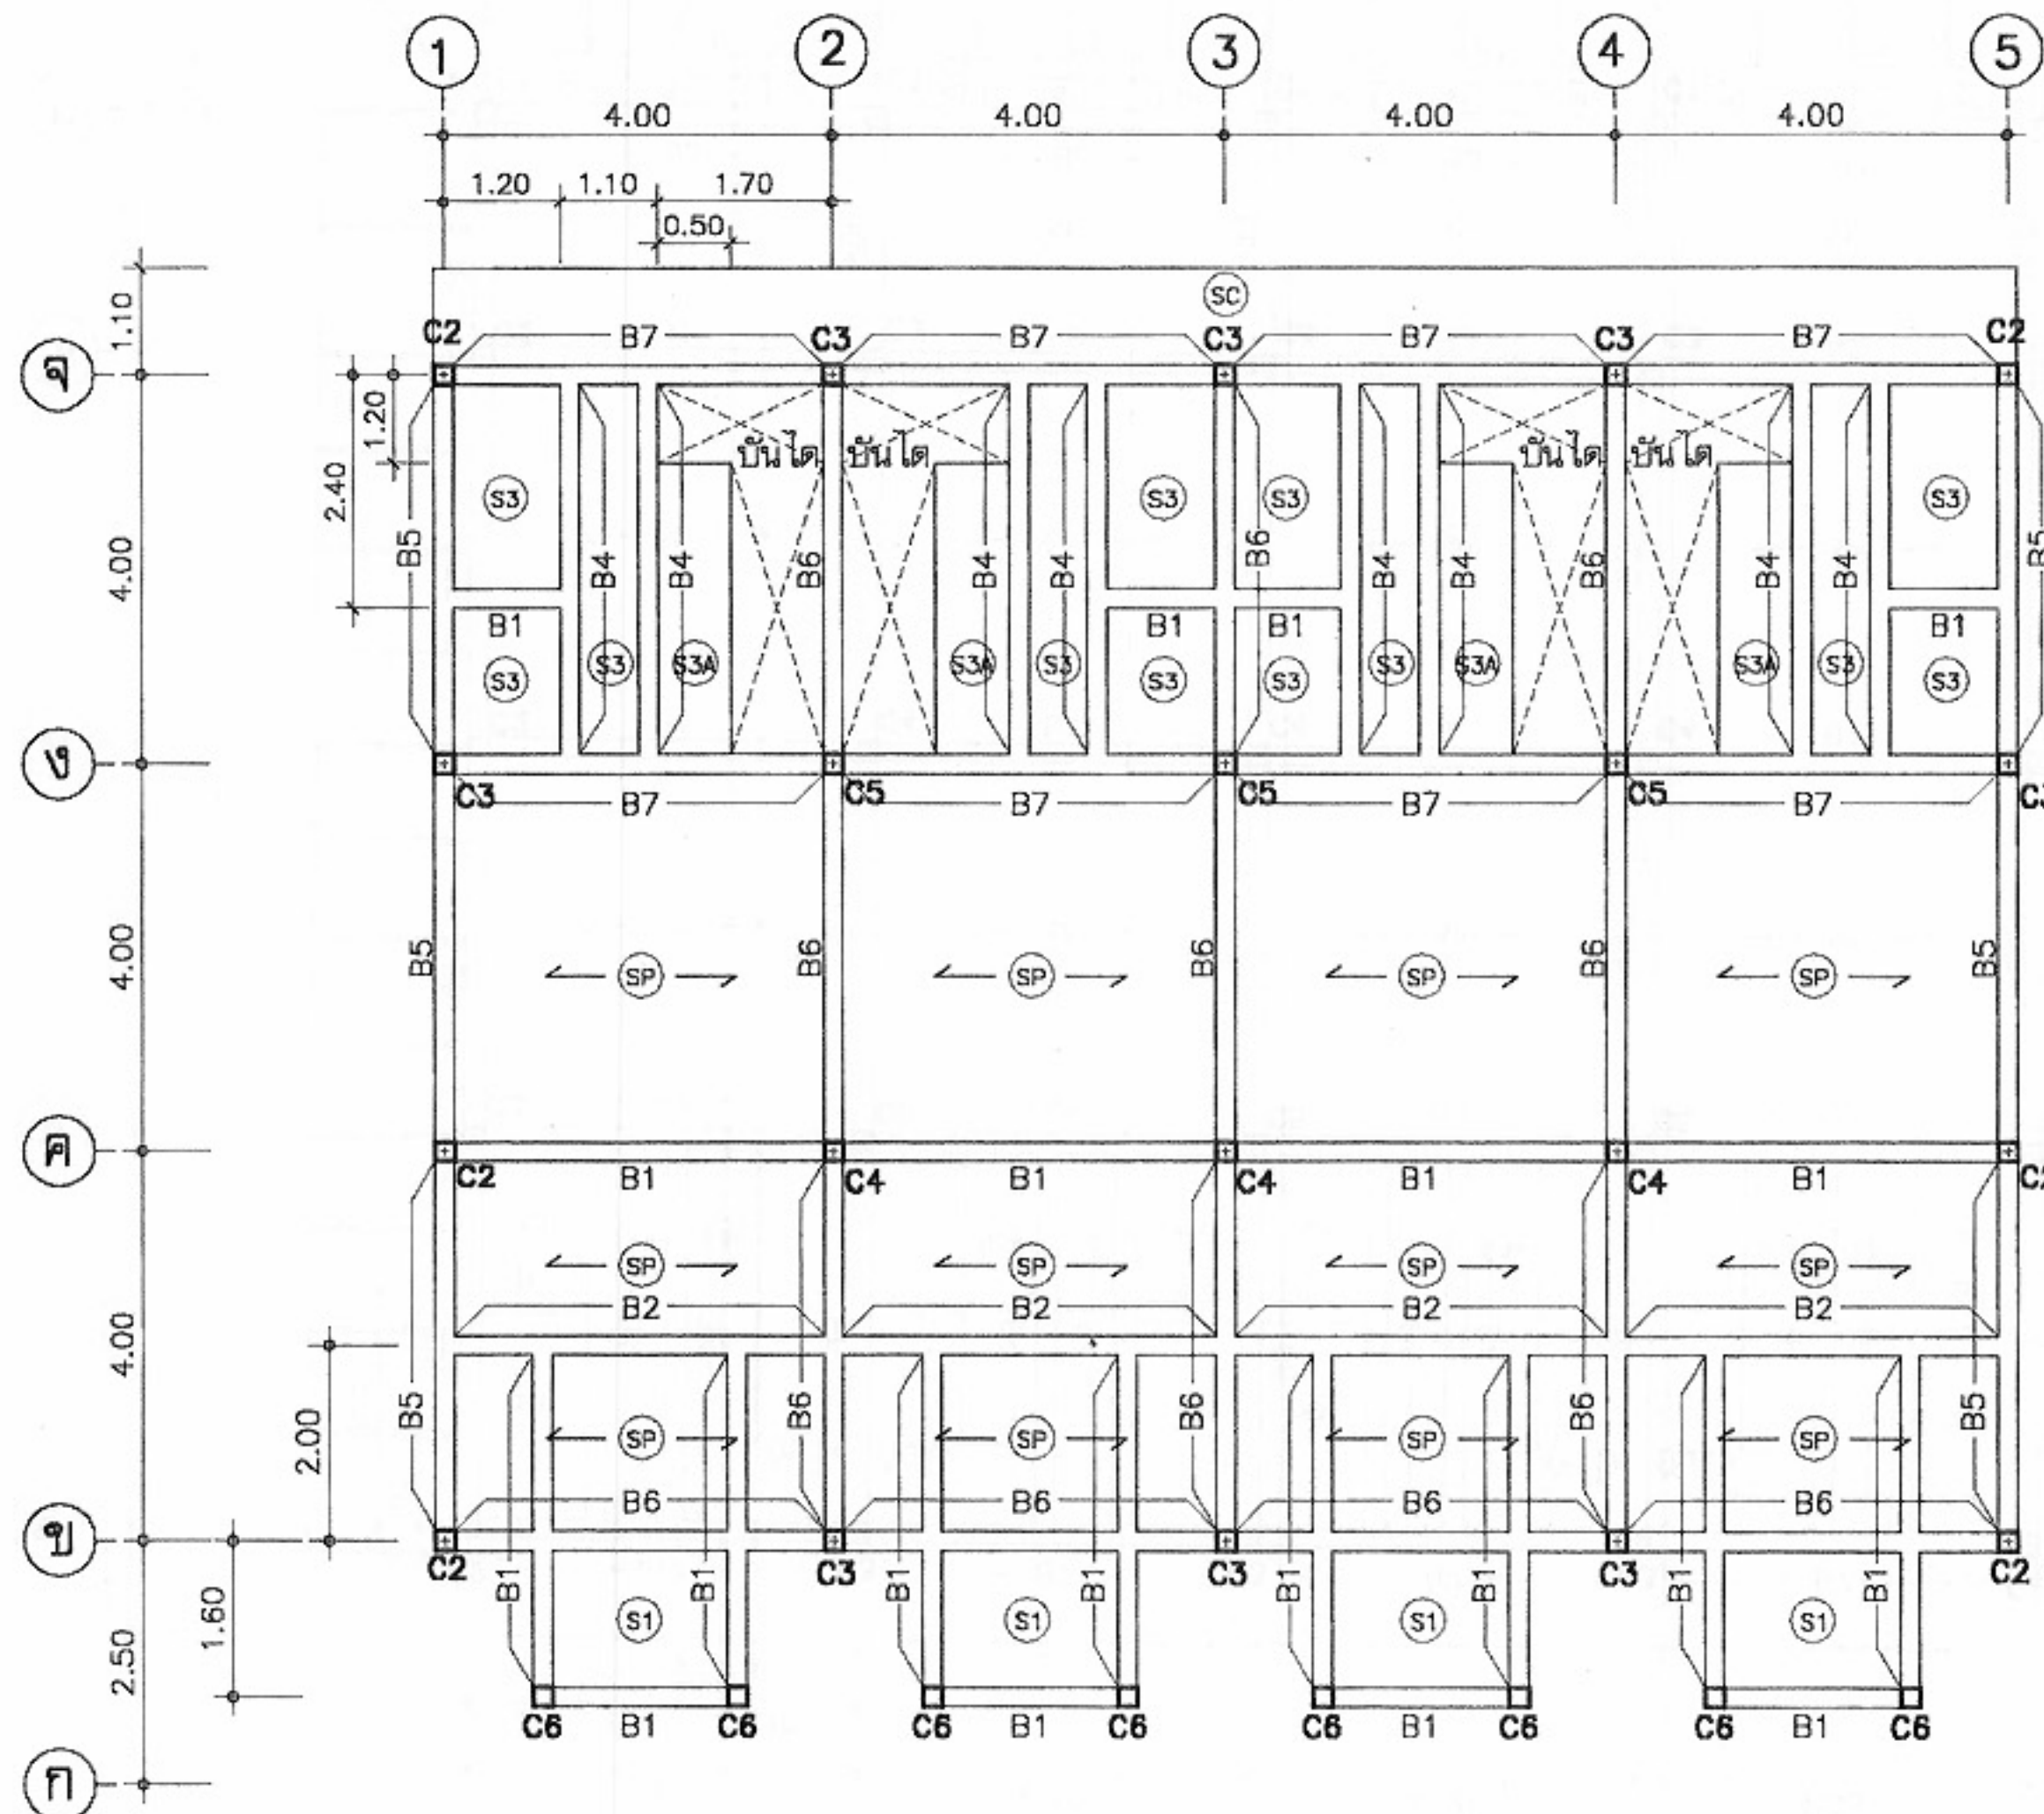
อนุมัติ
(นายสว่าง ศรีสุคนธ์)
อธิบดีกรมโยธาธิการและผังเมือง

แสดงแบบ
แปลน เสา คานและพื้นชั้นลอย













มาตราส่วน 1:100
วัน/เดือน/ปี 21 พ.ย. 2546
เลขที่แบบ ม.บ.462129
แผ่นที่ S-04 จำนวนแผ่น 14

หมายเหตุ แบบที่แสดงอยู่นี้ได้รับการยืมส่วน เพื่อใช้แสดงผลทางหน้าจอเท่านั้น สำหรับแบบที่ใช้ขออนุญาตก่อสร้าง ให้ถ่ายสำเนาจากหนังสือแบบบ้าน






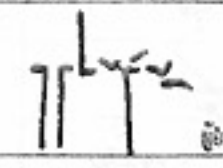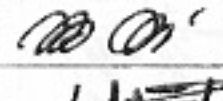
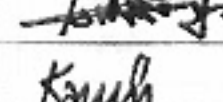
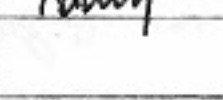
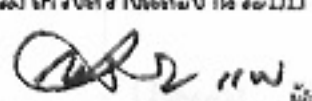
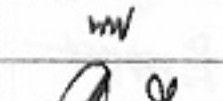
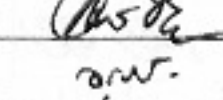
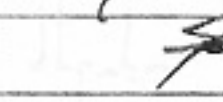
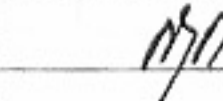
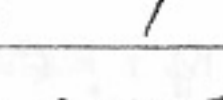
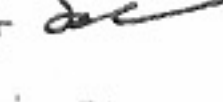
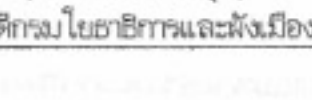
แปลนเสา คาน พื้น ชั้นที่ 3
มาตราส่วน 1:100

	
โครงการแบบอาคารเพื่อประชาชน ไทยอนุรักษไทย	
แบบ ตึกแถวอนุรักษ 4 ชั้น	
สำนักสถาปัตยกรรม  ผู้อำนวยการสำนัก	
สถาปนิก	 สถาปนิก  สถาปนิก  สถาปนิก
สำนักวิศวกรรมโครงสร้างและงานระบบ  ผู้อำนวยการสำนัก	
วิศวกรรม	วิศวกร  วิศวกร  วิศวกร  วิศวกร
วิศวกรรมไฟฟ้า	 วิศวกร  วิศวกร
สุขาภิบาล	 วิศวกร
อนุมัติ  (นายสว่าง ศรีสุขุม) อธิบดีกรมโยธาธิการและผังเมือง	
แสดงแบบ แปลน เสา คานและพื้นชั้นที่ 3	
มาตราส่วน	1:100
วัน/เดือน/ปี	21 พ.ย. 2546
เลขที่แบบ	ม.บ.462129
แผ่นที่	จำนวนแผ่น
S-06	14

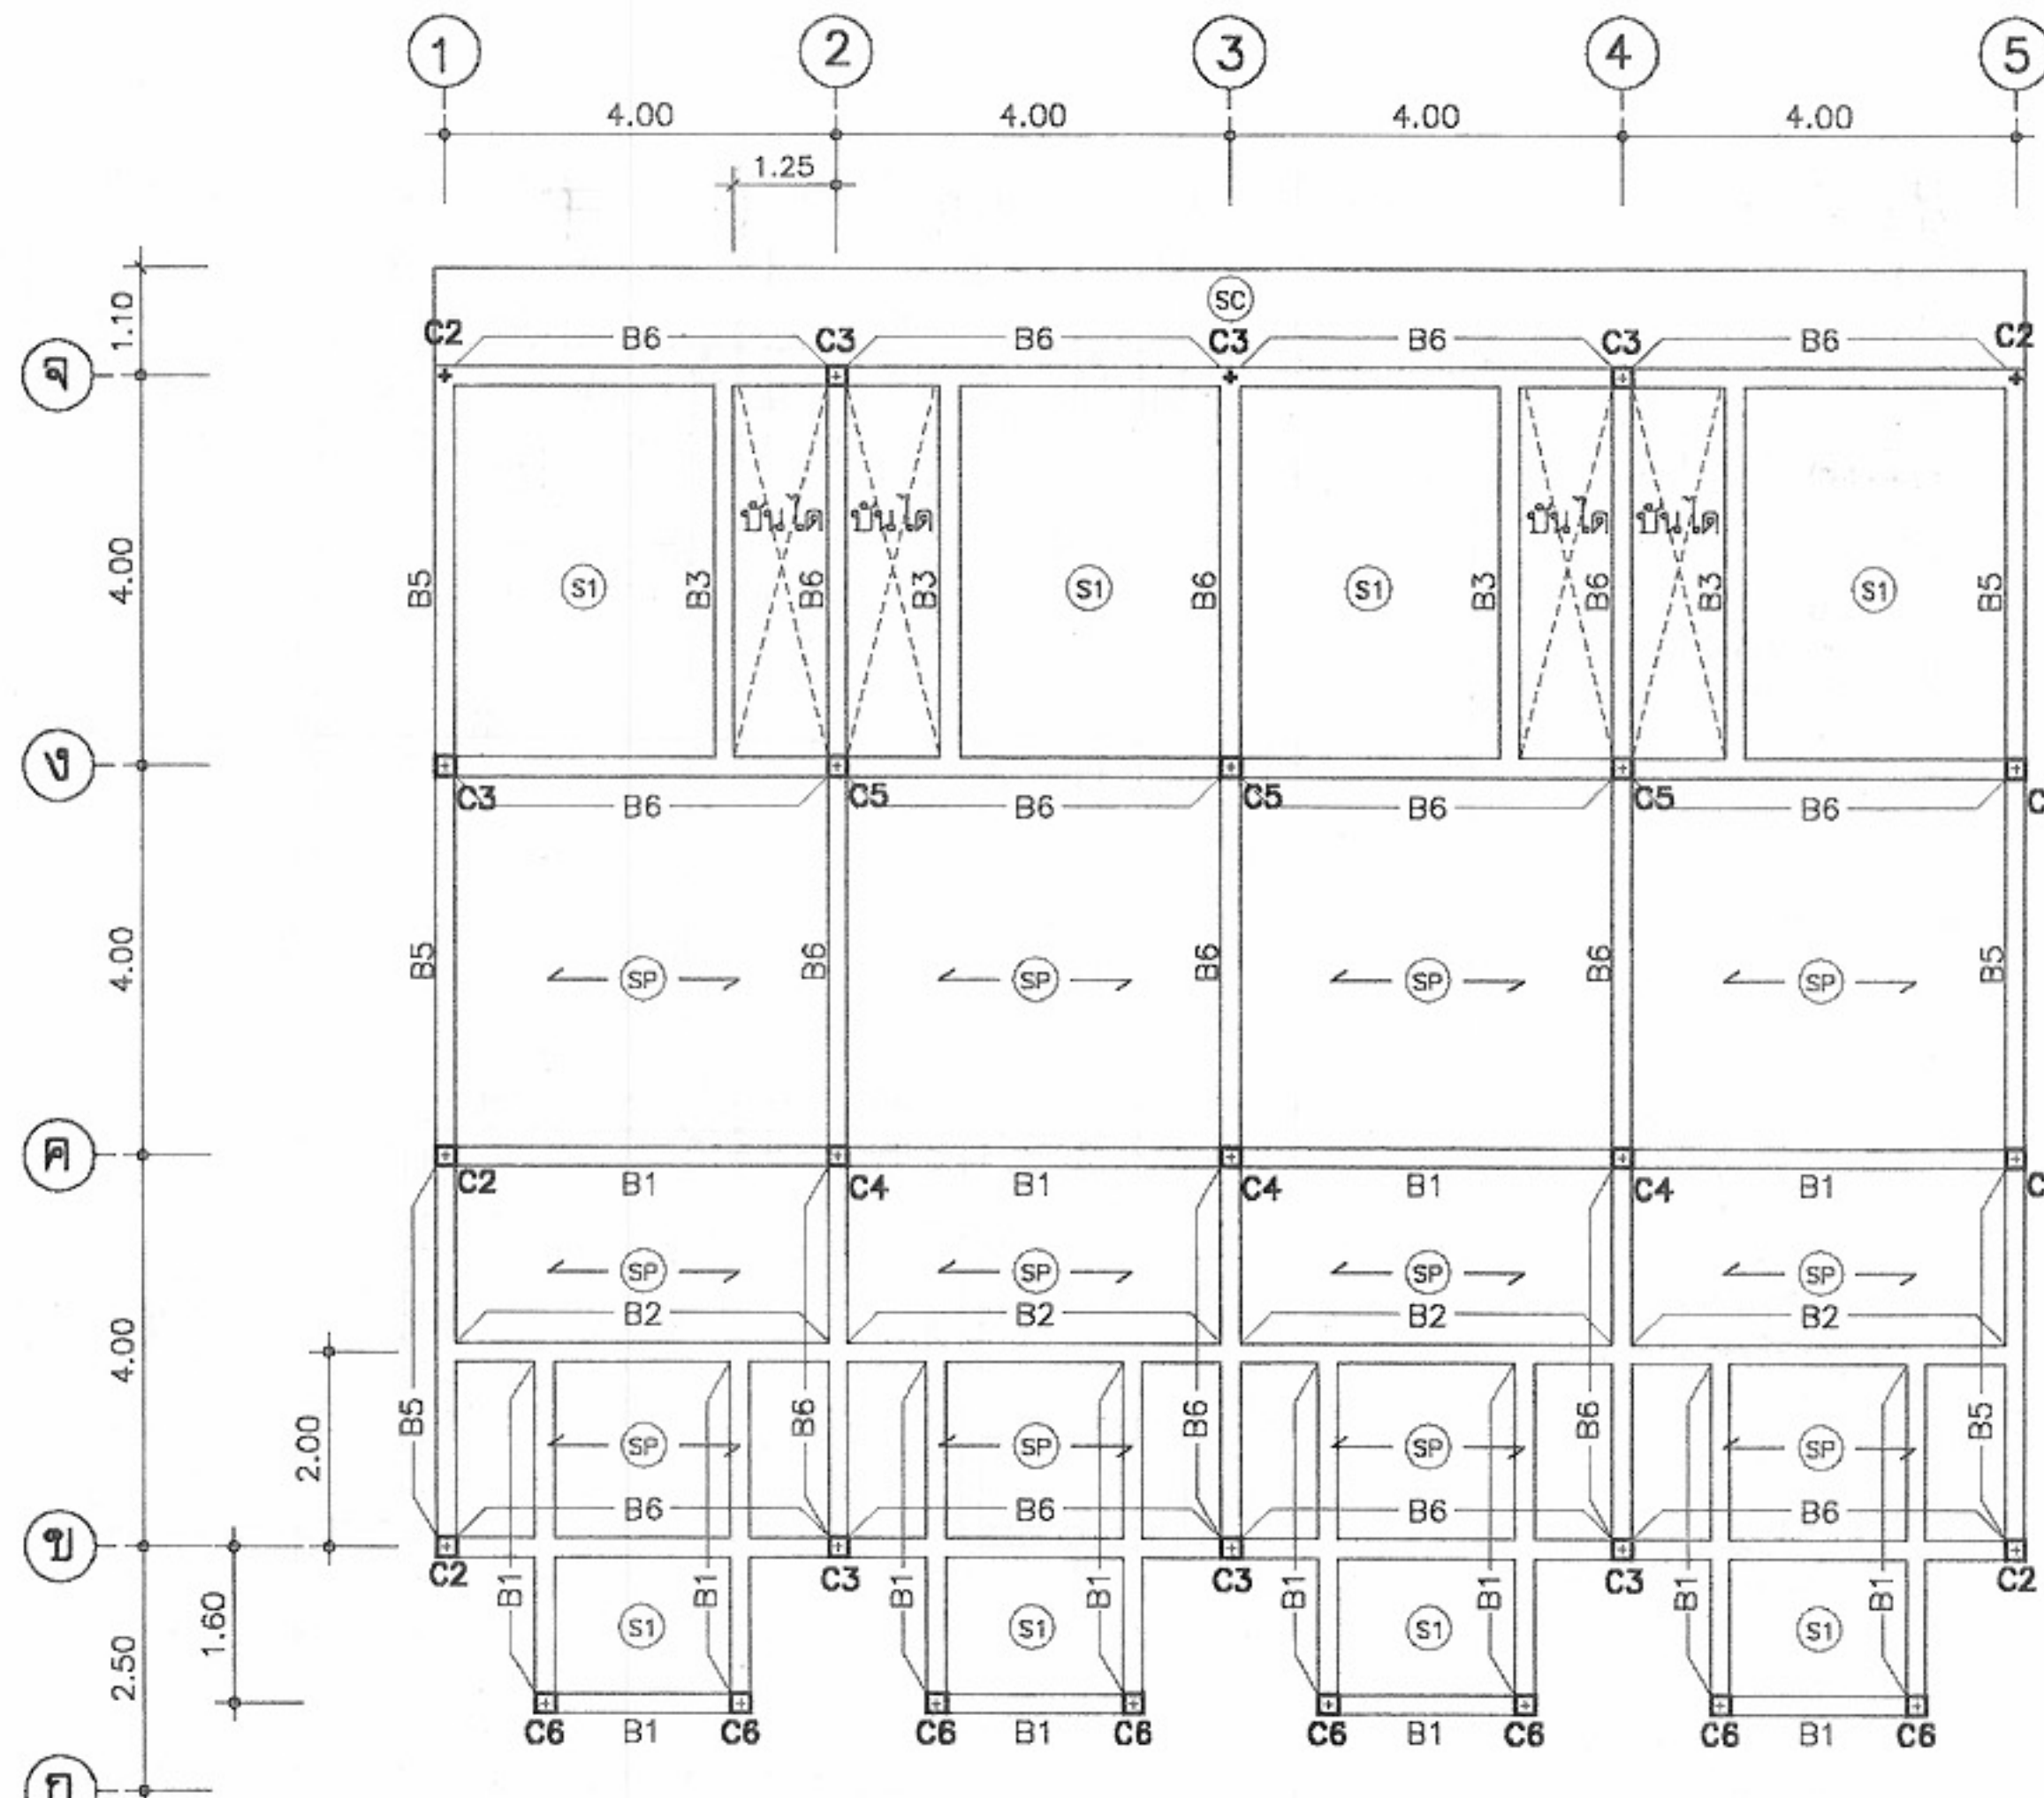
หมายเหตุ แบบที่แสดงอยู่นี้ได้รับการยืมส่วน เพื่อใช้แสดงผลทางหน้าจอนั้น สำหรับแบบที่ใช้ขออนุญาตก่อสร้าง ให้ถ่ายสำเนาจากหนังสือแบบบ้าน



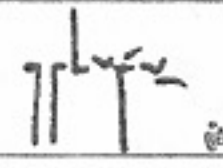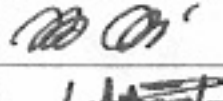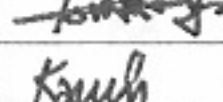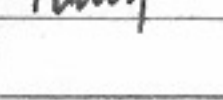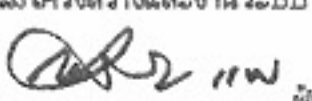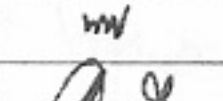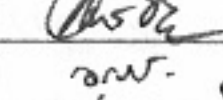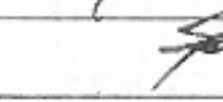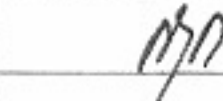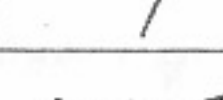
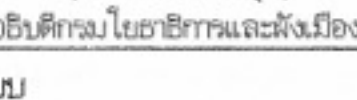
แปลนเสา คาน พื้น ชั้นที่ 4
มาตราส่วน 1:100

	
โครงการแบบอาคารเพื่อประชาชน ไทยอนุรักษ์ไทย	
แบบ ตึกแถวอนุรักษ์ 4 ชั้น	
สำนักสถาปัตย์กรรม  ผู้อำนวยการสำนัก	
สถาปัตย์กรรม	 สถาปนิก  สถาปนิก  สถาปนิก
สำนักวิศวกรรมโครงสร้างและงานระบบ  ผู้อำนวยการสำนัก	
วิศวกรรม	 วิศวกร
โครงสร้าง	 วิศวกร
วิศวกรรมไฟฟ้า	 วิศวกร
และเครื่องกล	 วิศวกร
วิศวกรรม	 วิศวกร
สุขาภิบาล	 วิศวกร
อนุมัติ  (นายสว่าง ศรีสุคนธ์) อธิบดีกรมโยธาธิการและผังเมือง	
แสดงแบบ แปลน เสา คานและพื้นชั้นที่ 4	
มาตราส่วน	1:100
วัน/เดือน/ปี	21 พ.ย. 2546
เลขที่แบบ	ม.บ.462129
แผ่นที่	จำนวนแผ่น
S-07	14

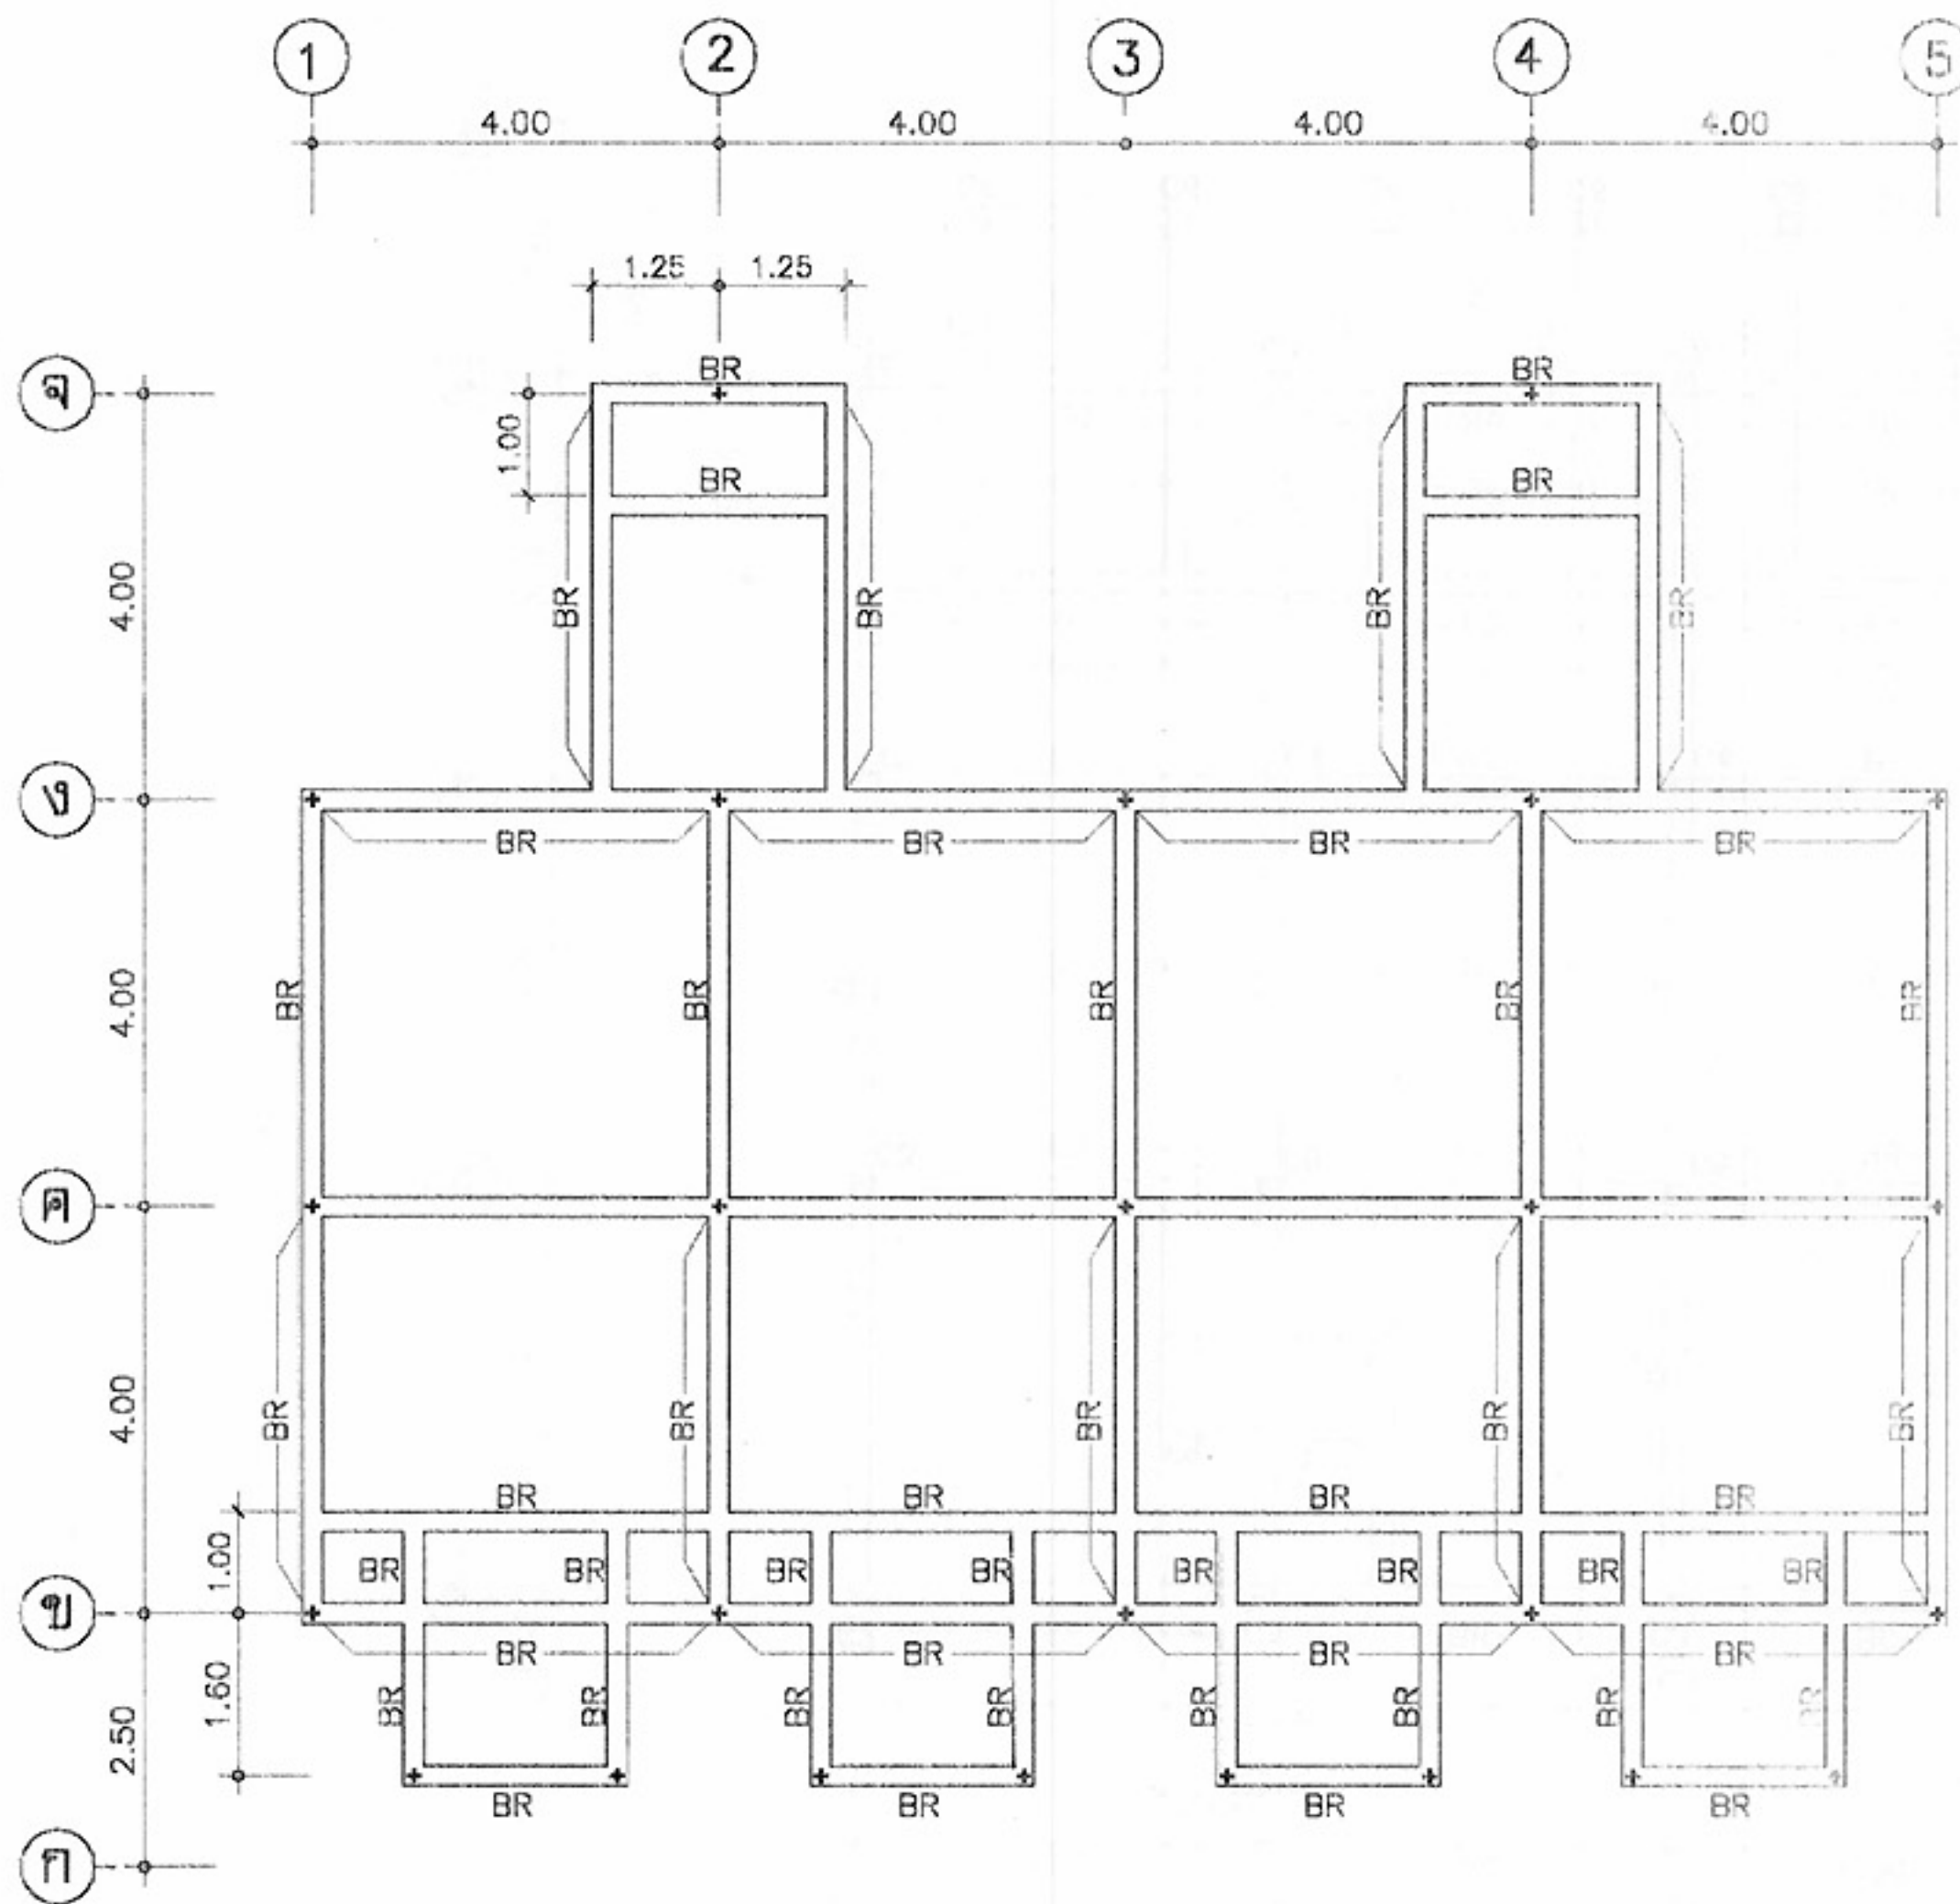หมายเหตุ แบบที่แสดงอยู่นี้ได้รับการยืมส่วน เพื่อใช้แสดงผลทางหน้าจอตานั้น สำหรับแบบที่ใช้ขออนุญาตก่อสร้าง ให้ถ่ายสำเนาจากหนังสือแบบบ้าน



แปลนคาน หลังคา
มาตราส่วน 1:100

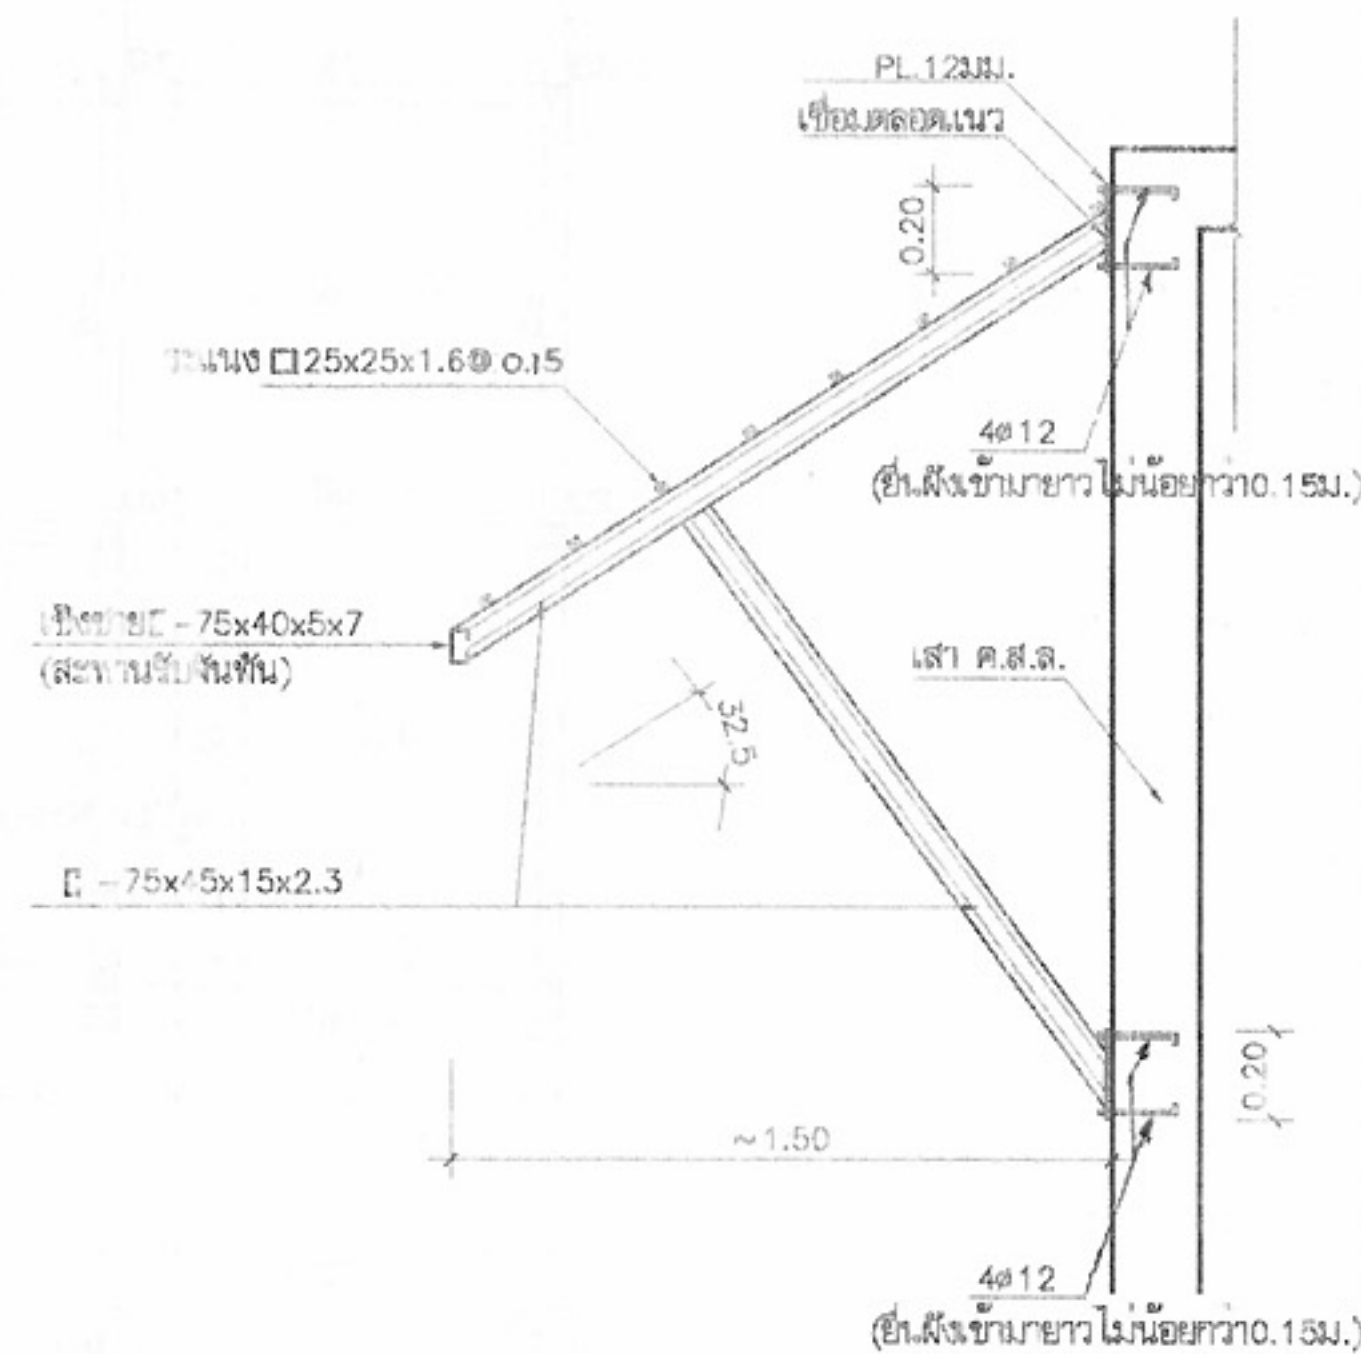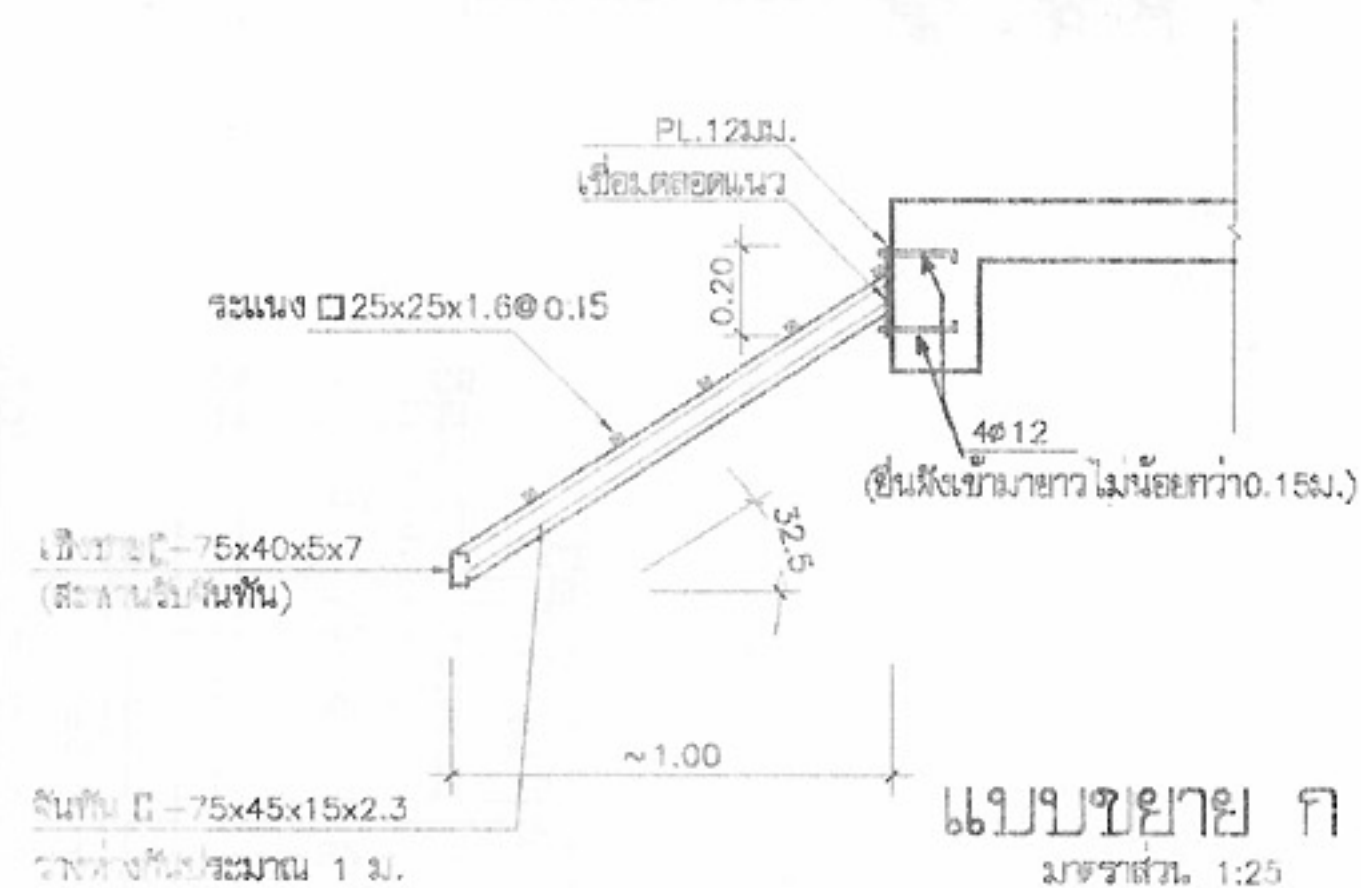

แบบขยายหลังคาชั้นที่ 2



โครงการแบบอาคารเพื่อประชาชน
ไทยยุคสมัยใหม่

แบบ
ตึกแถวอนุรักษ 4 ชั้น

สถาปนิก
ท.ท.ท.

สถาปนิก
สถาปนิก
สถาปนิก
สถาปนิก

สถาปนิก
ท.ท.ท.

วิศวกร
โครงสร้าง
วิศวกรไฟฟ้า
และเครื่องกล
วิศวกร
สุขาภิบาล

อนุมัติ
(นายส่ง ศิริคุณ)
อธิบดีกรมโยธาธิการและผังเมือง

แสดงแบบ
แปลน คานรับหลังคา

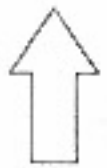
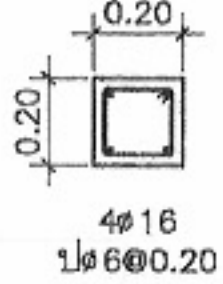
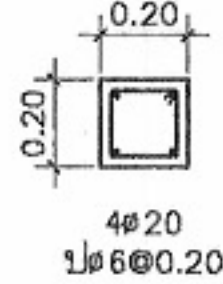
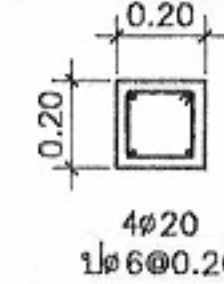
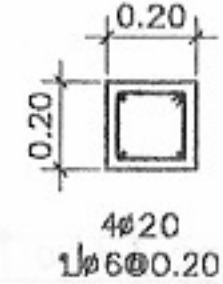
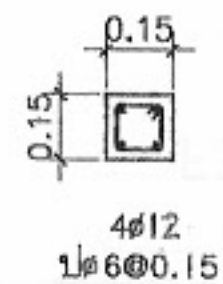
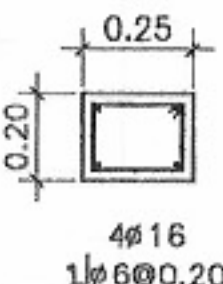
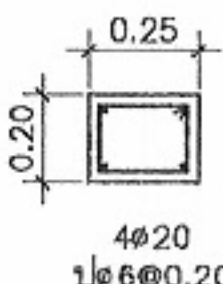
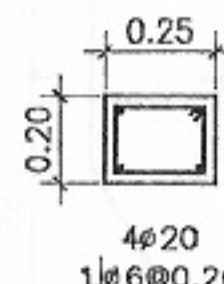
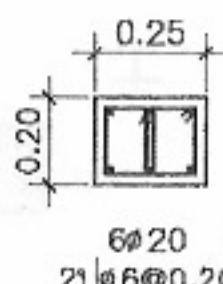
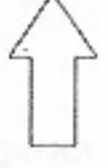
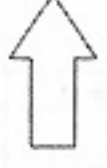
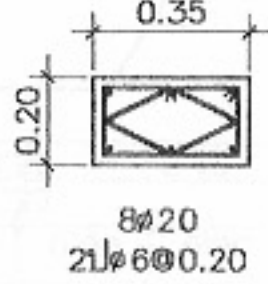
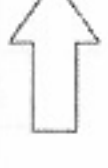
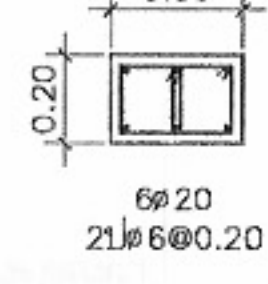
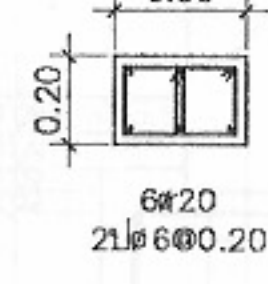
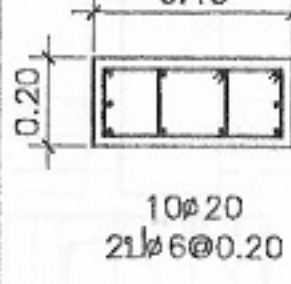
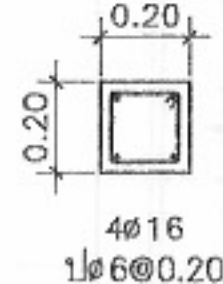
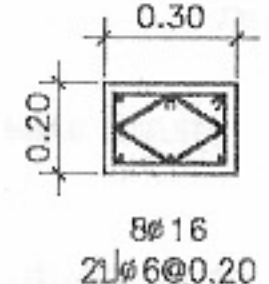
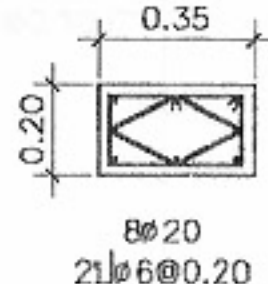
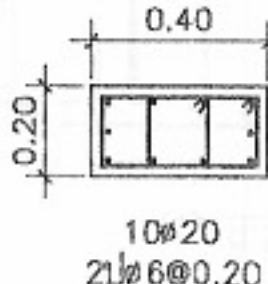
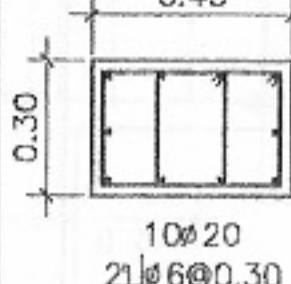
มาตราส่วน 1:100

วัน/เดือน/ปี 21 พ.ย. 2546

เลขที่แบบ ม.บ. 462129

แผ่นที่ S-08 จำนวนแผ่น 14

รายละเอียดการเสริมเหล็กเสา คสล.อาคาร 4 ชั้น

เสา ชั้น	C1	C2	C3	C4	C5	C6
ชั้น 4						
ชั้น 3						
ชั้น 2						
ชั้นลอย						
ชั้น 1						
ตอม่อ						

มาตราส่วน 1:25



โครงการแบบอาคารเพื่อประชาชน
ไทยอนุรักษ์ไทย

แบบ
ตึกแถวอนุรักษ์ 4 ชั้น

ดำเนินการโดยกรม
ผู้ควบคุมการก่อสร้าง

สถาปนิก
สถาปนิก
สถาปนิก

วิศวกร
ผู้ควบคุมการก่อสร้าง

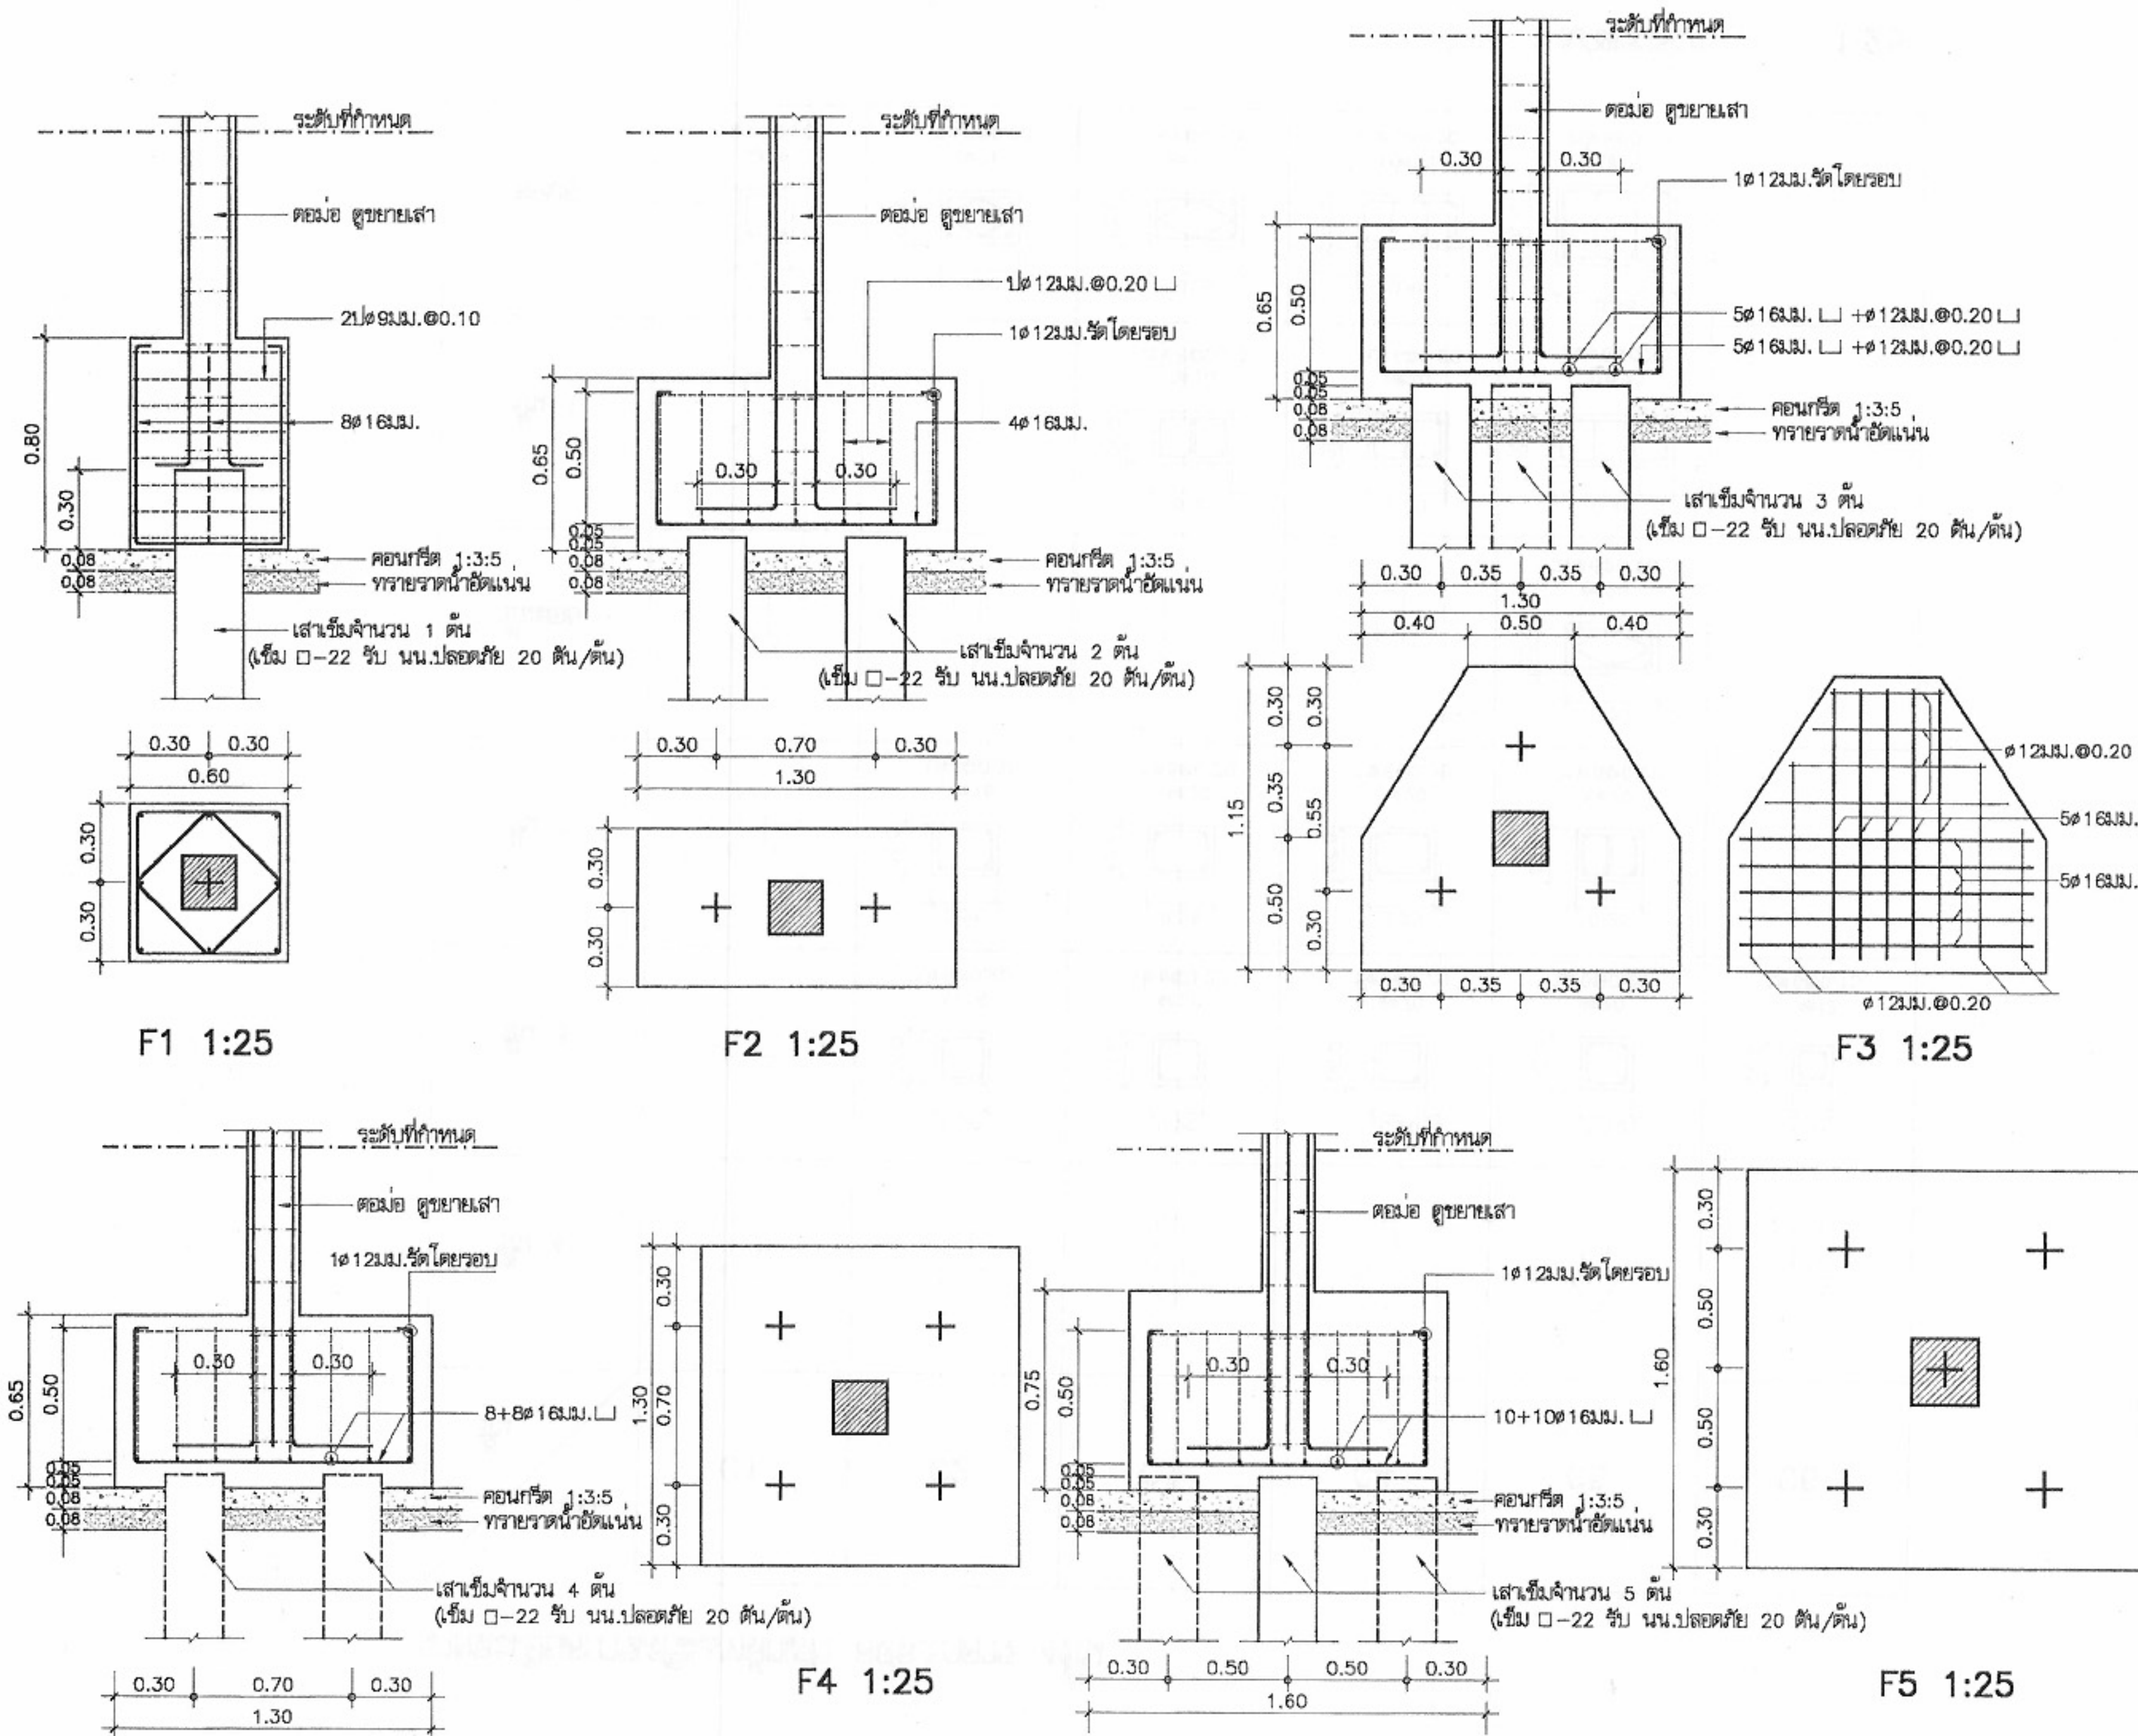
วิศวกร
โครงสร้าง
วิศวกรไฟฟ้า
และเครื่องกล
วิศวกร
สุขาภิบาล

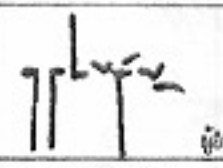
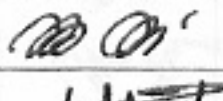
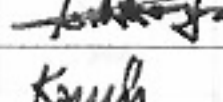
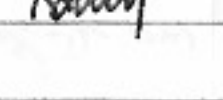
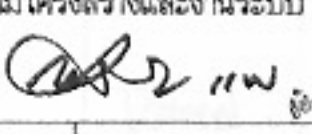
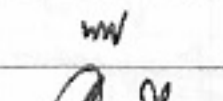
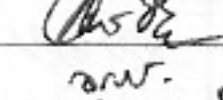
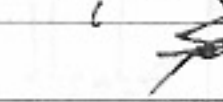
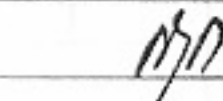
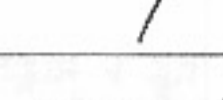
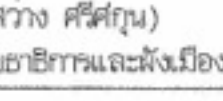
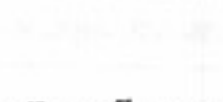
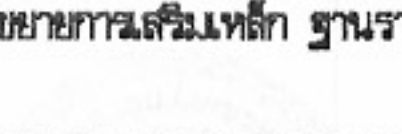
อนุมัติ
(นายสว่าง ศรีสุคนธ์)
อธิบดีกรมโยธาธิการและผังเมือง

แสดงแบบ
แบบขยายการเสริมเหล็กในเสา








มาตราส่วน 1:100
วัน/เดือน/ปี 21 พ.ย. 2546
เลขที่แบบ ม.ป.462129
แผ่นที่ S-10 จำนวนแผ่น 14

หมายเหตุ แบบที่แสดงอยู่นี้ได้รับการยืมส่วน เพื่อใช้แสดงผลทางหน้าจอนั้น สำหรับแบบที่ใช้ขออนุญาตก่อสร้าง ให้ถ่ายสำเนาจากหนังสือแบบบ้าน



	
โครงการแบบอาคารเพื่อประชาชน ไทยอนุรักษไทย	
แบบ ตึกแถวอนุรักษ 4 ชั้น	
สำนักสถาปัตย์กรรม 	
สถาปัตย์กรรม	 สถาปนิก  สถาปนิก  สถาปนิก
สำนักวิศวกรรมโครงสร้างและงานระบบ 	
วิศวกรรม	 วิศวกร  วิศวกร  วิศวกร  วิศวกร
วิศวกรรมไฟฟ้า	 วิศวกร  วิศวกร
สุขาภิบาล	 วิศวกร  วิศวกร
อนุมัติ  (นายสว่าง ศรีสุกัน) อธิบดีกรมโยธาธิการและผังเมือง	
แบบขยายการเสริมเหล็ก ฐานราก	
มาตราส่วน	1:100
วัน/เดือน/ปี	21 พ.ย. 2546
เลขที่แบบ	ม.บ.462129
แผ่นที่	จำนวนแผ่น
S-11	14

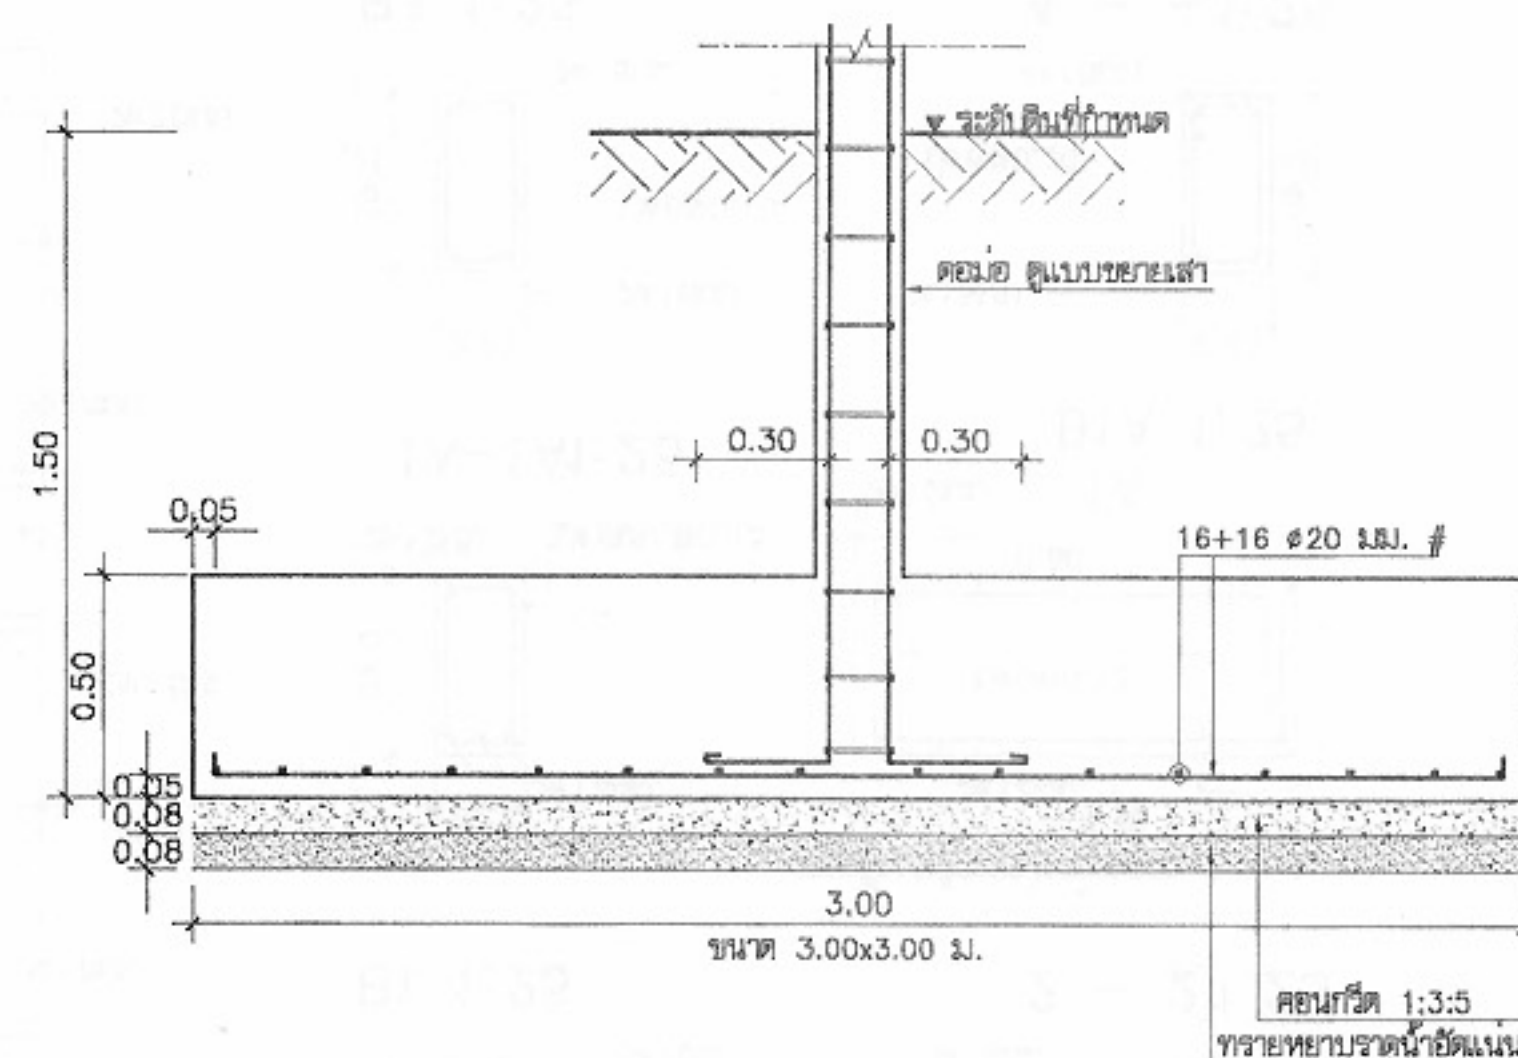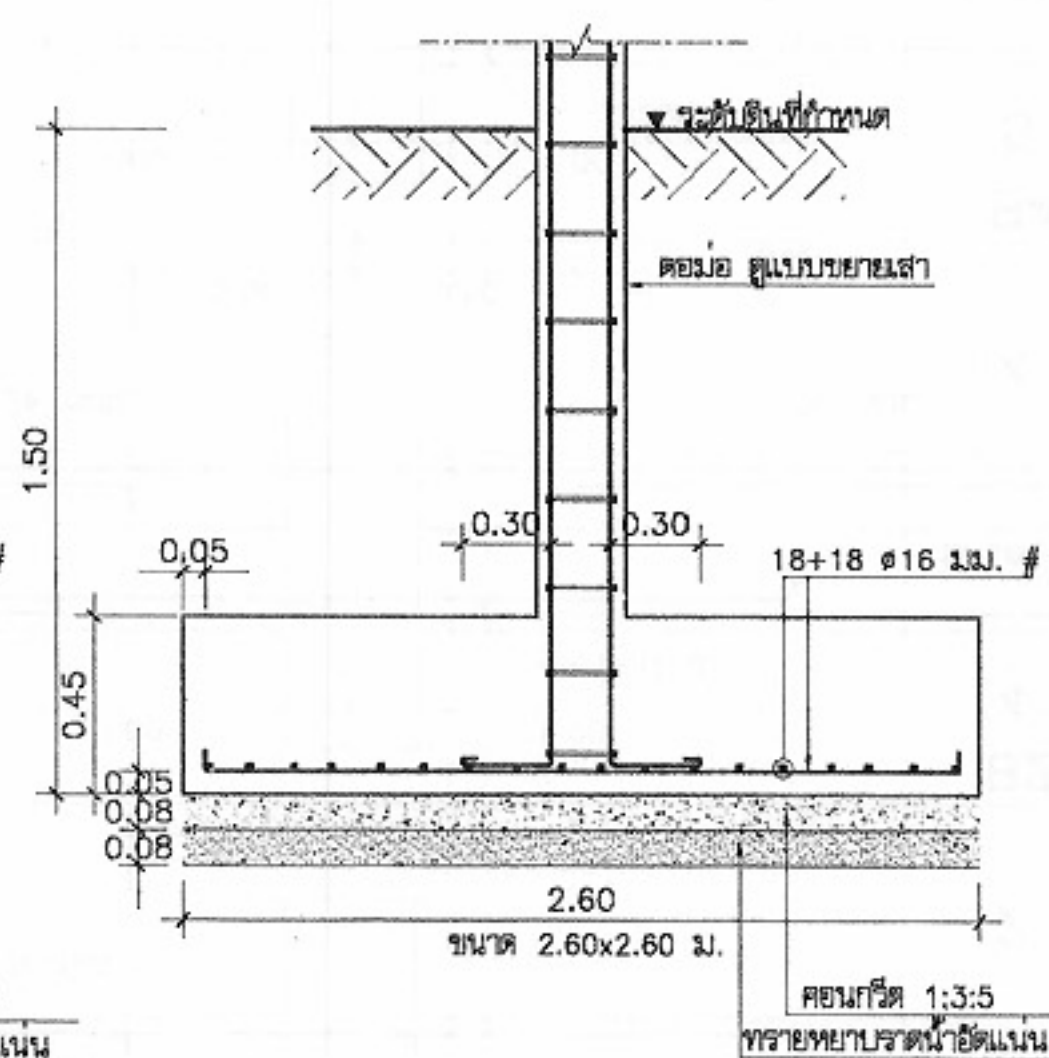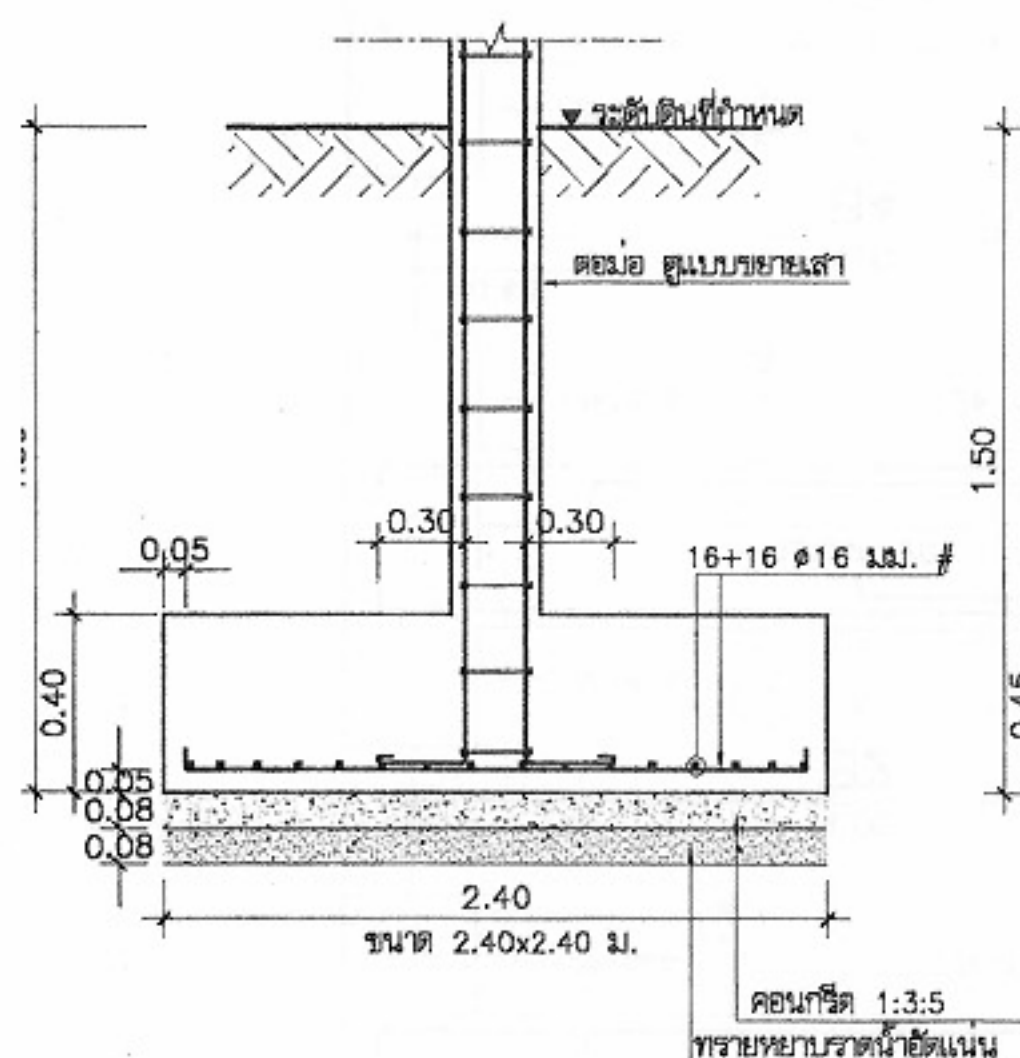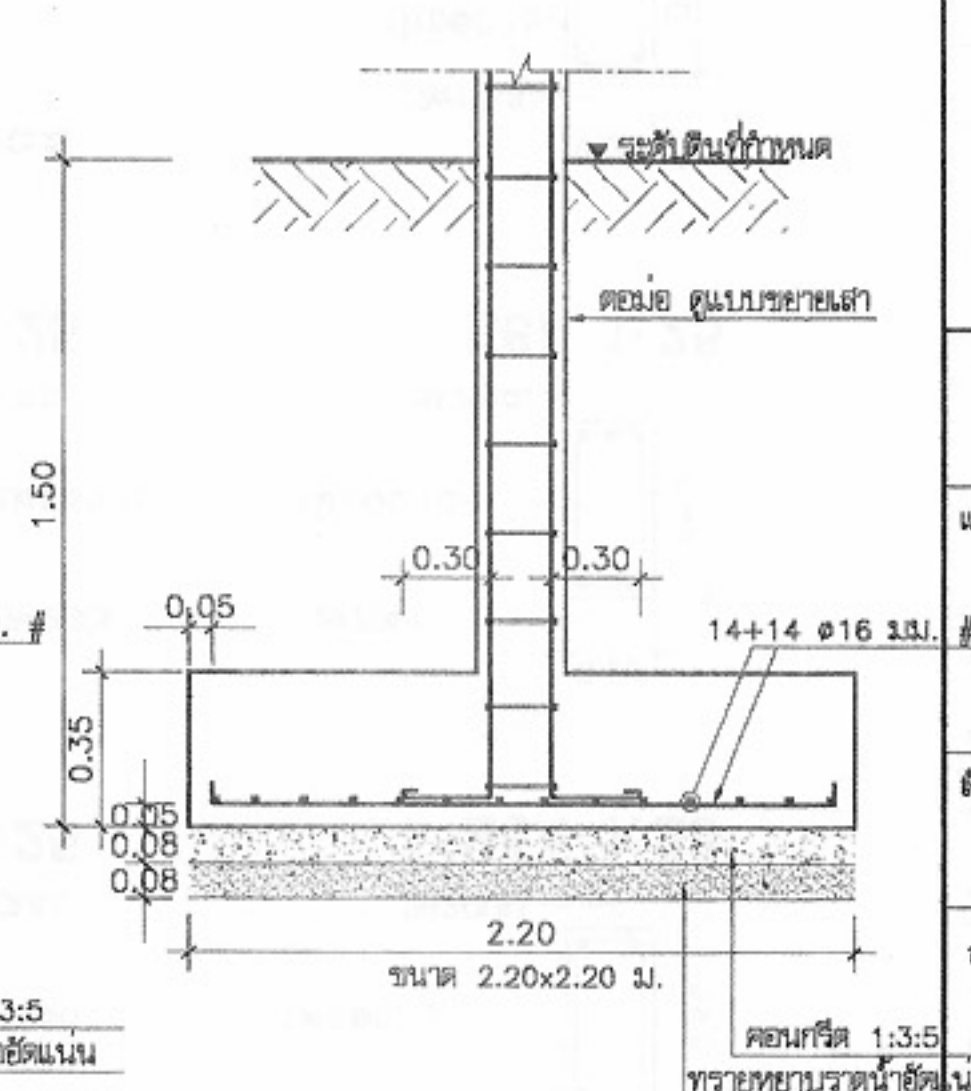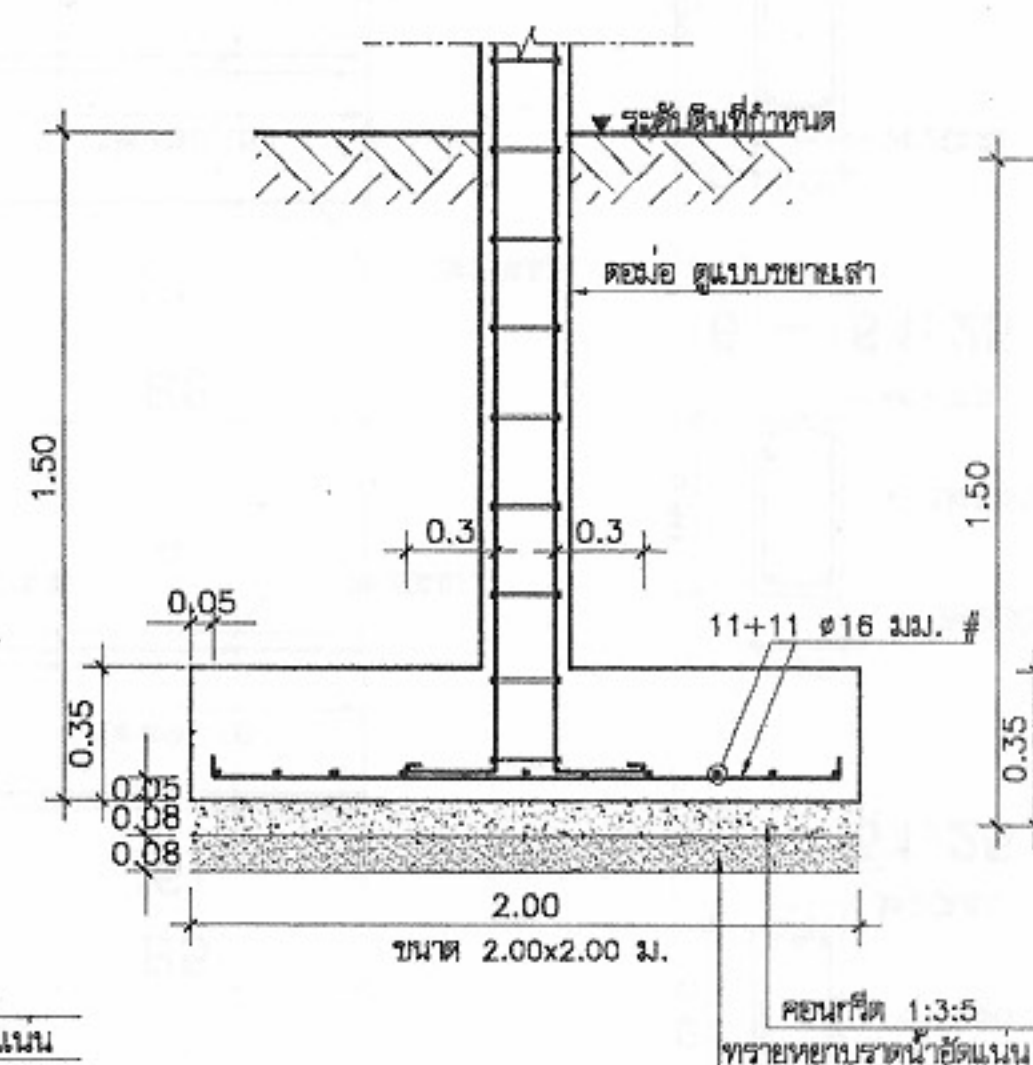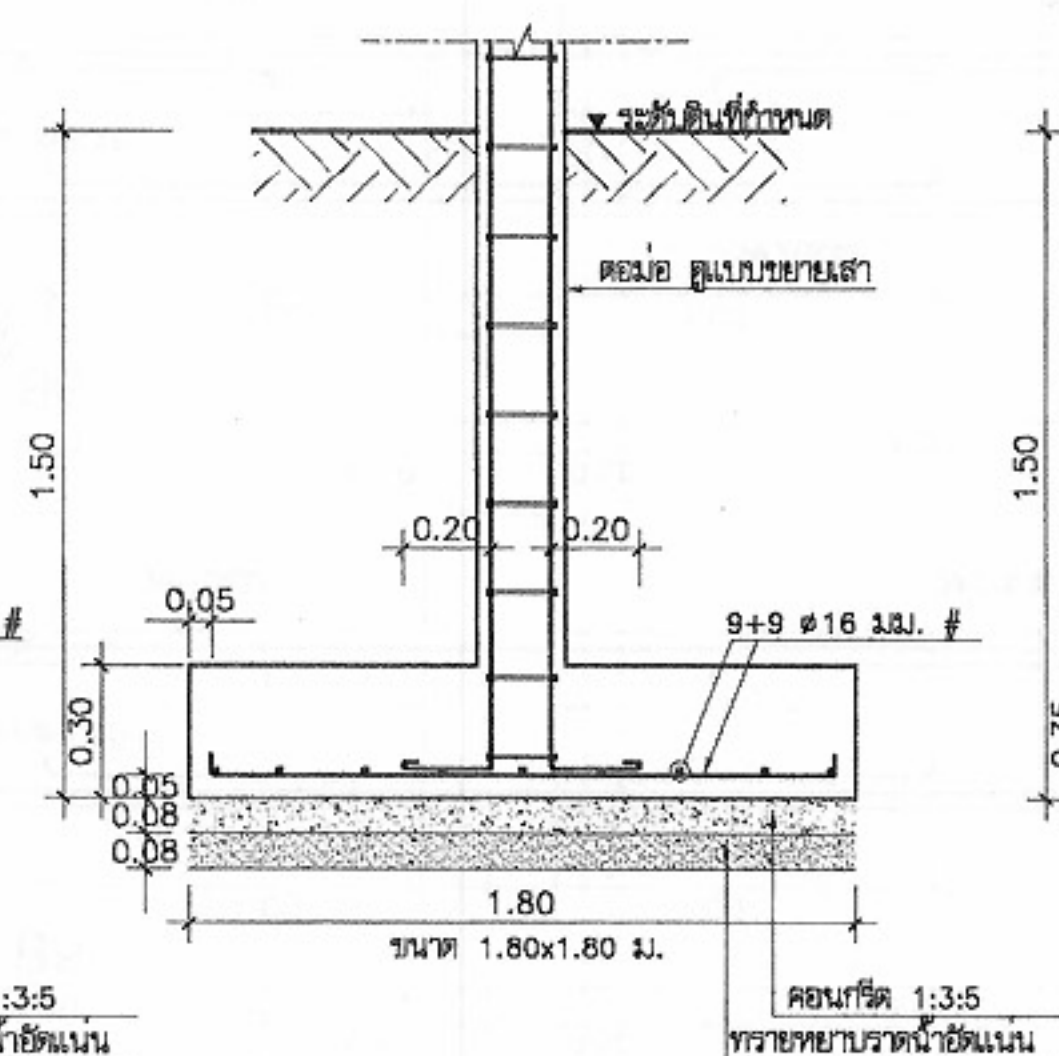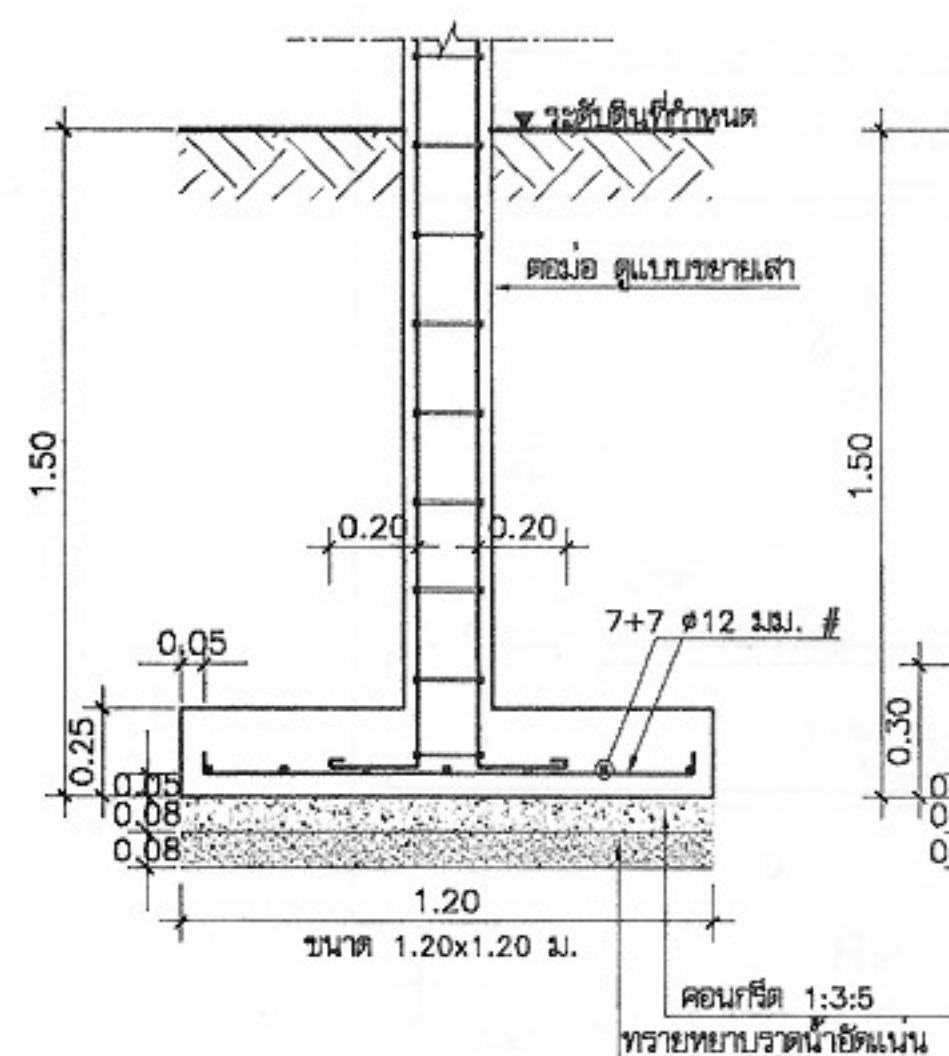หมายเหตุ แบบที่แสดงอยู่นี้ได้รับการยืมส่วน เพื่อใช้แสดงผลทางหน้าจอตานั้น สำหรับแบบที่ใช้ขออนุญาตก่อสร้าง ให้ถ่ายสำเนาจากหนังสือแบบบ้าน



โครงการแบบอาคารเพื่อประชาชน

ไทยอนุรักษ์ไทย

แบบ

ฝึกแถวอนุรักษ 4 ชั้น

ถ้าไม่ทำแล้วจะเกิดอะไรขึ้น

ผู้ว่าการการไฟฟ้า

สถาบันพัฒนารวม

 ๑๑/๑๑/๑๑

[illegible]

✓ 11

สำนักวิศวกรรมโครงสร้างและงานระบบ

Dr.

பெரிய

WW	Series
----	--------

โครงสร้าง

2.2

အိတ်အိတ်အိတ်အိတ်

ans: 1000

แต่ละเรื่องกาล

Reference:

150

ឥសានីយ៍

17/11/11

၁၇၆

(นายสว่าง ศรีศุภกุล)
อธิบดีกรมโยธาธิการและผังเมือง

อธิบดีกรมโยธาธิการและผังเมือง

6689N.111

แบบขยายการเสริมเหล็ก ฐานรากแผ่

มาตราส่วน 1:100














21 W.E. 2546

เลขที่ใบเสร็จ ม.บ.462129

แผ่นที่ S-12

จำนวนแผ่น	14
-----------	----

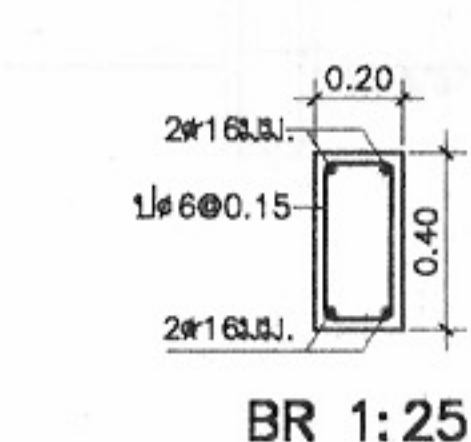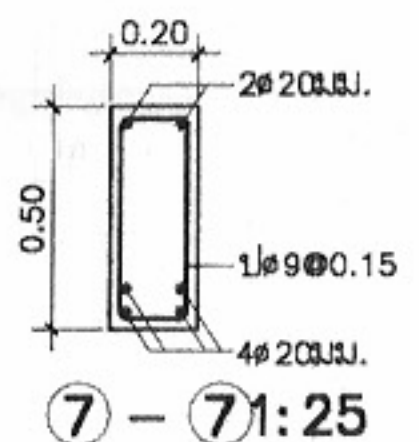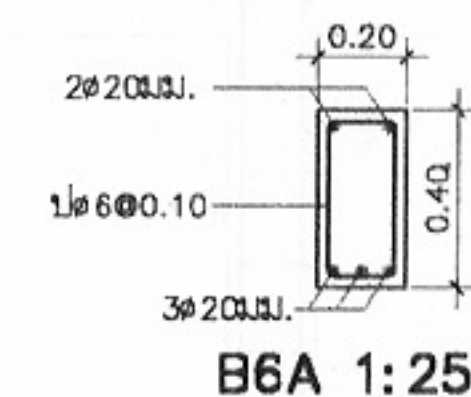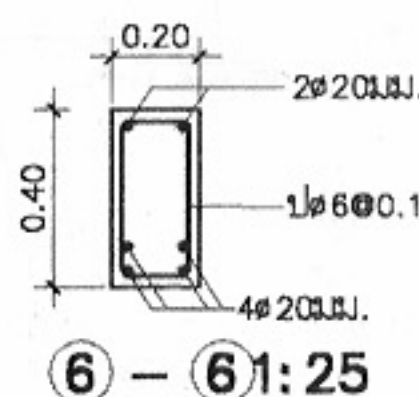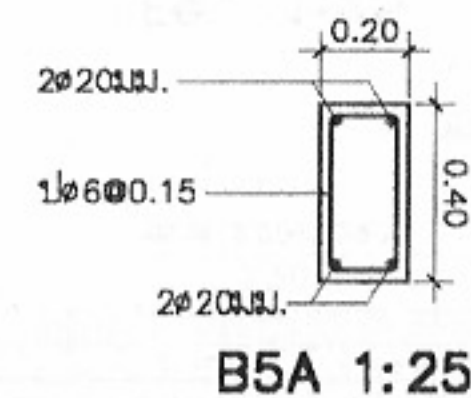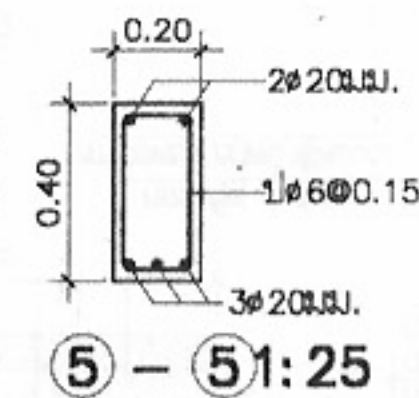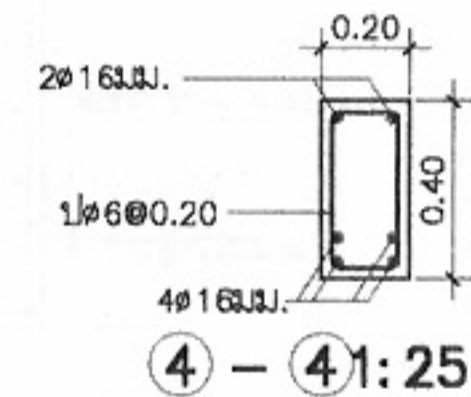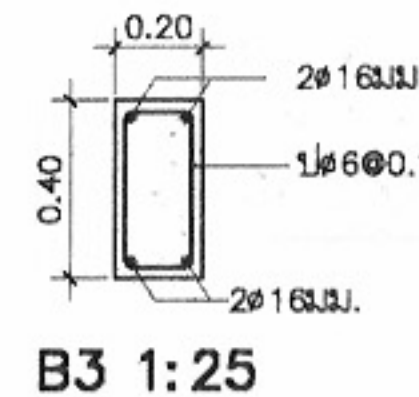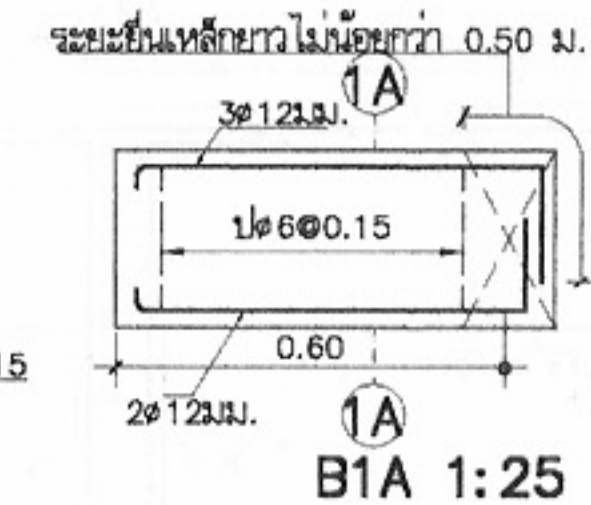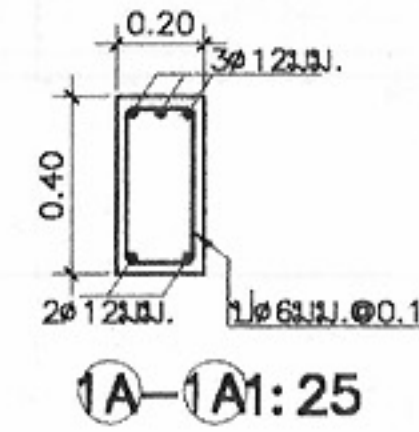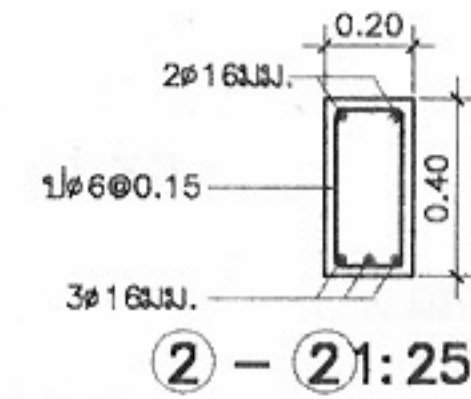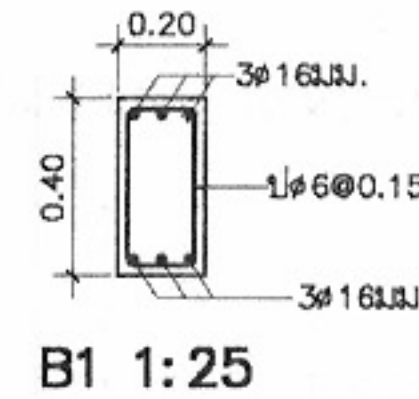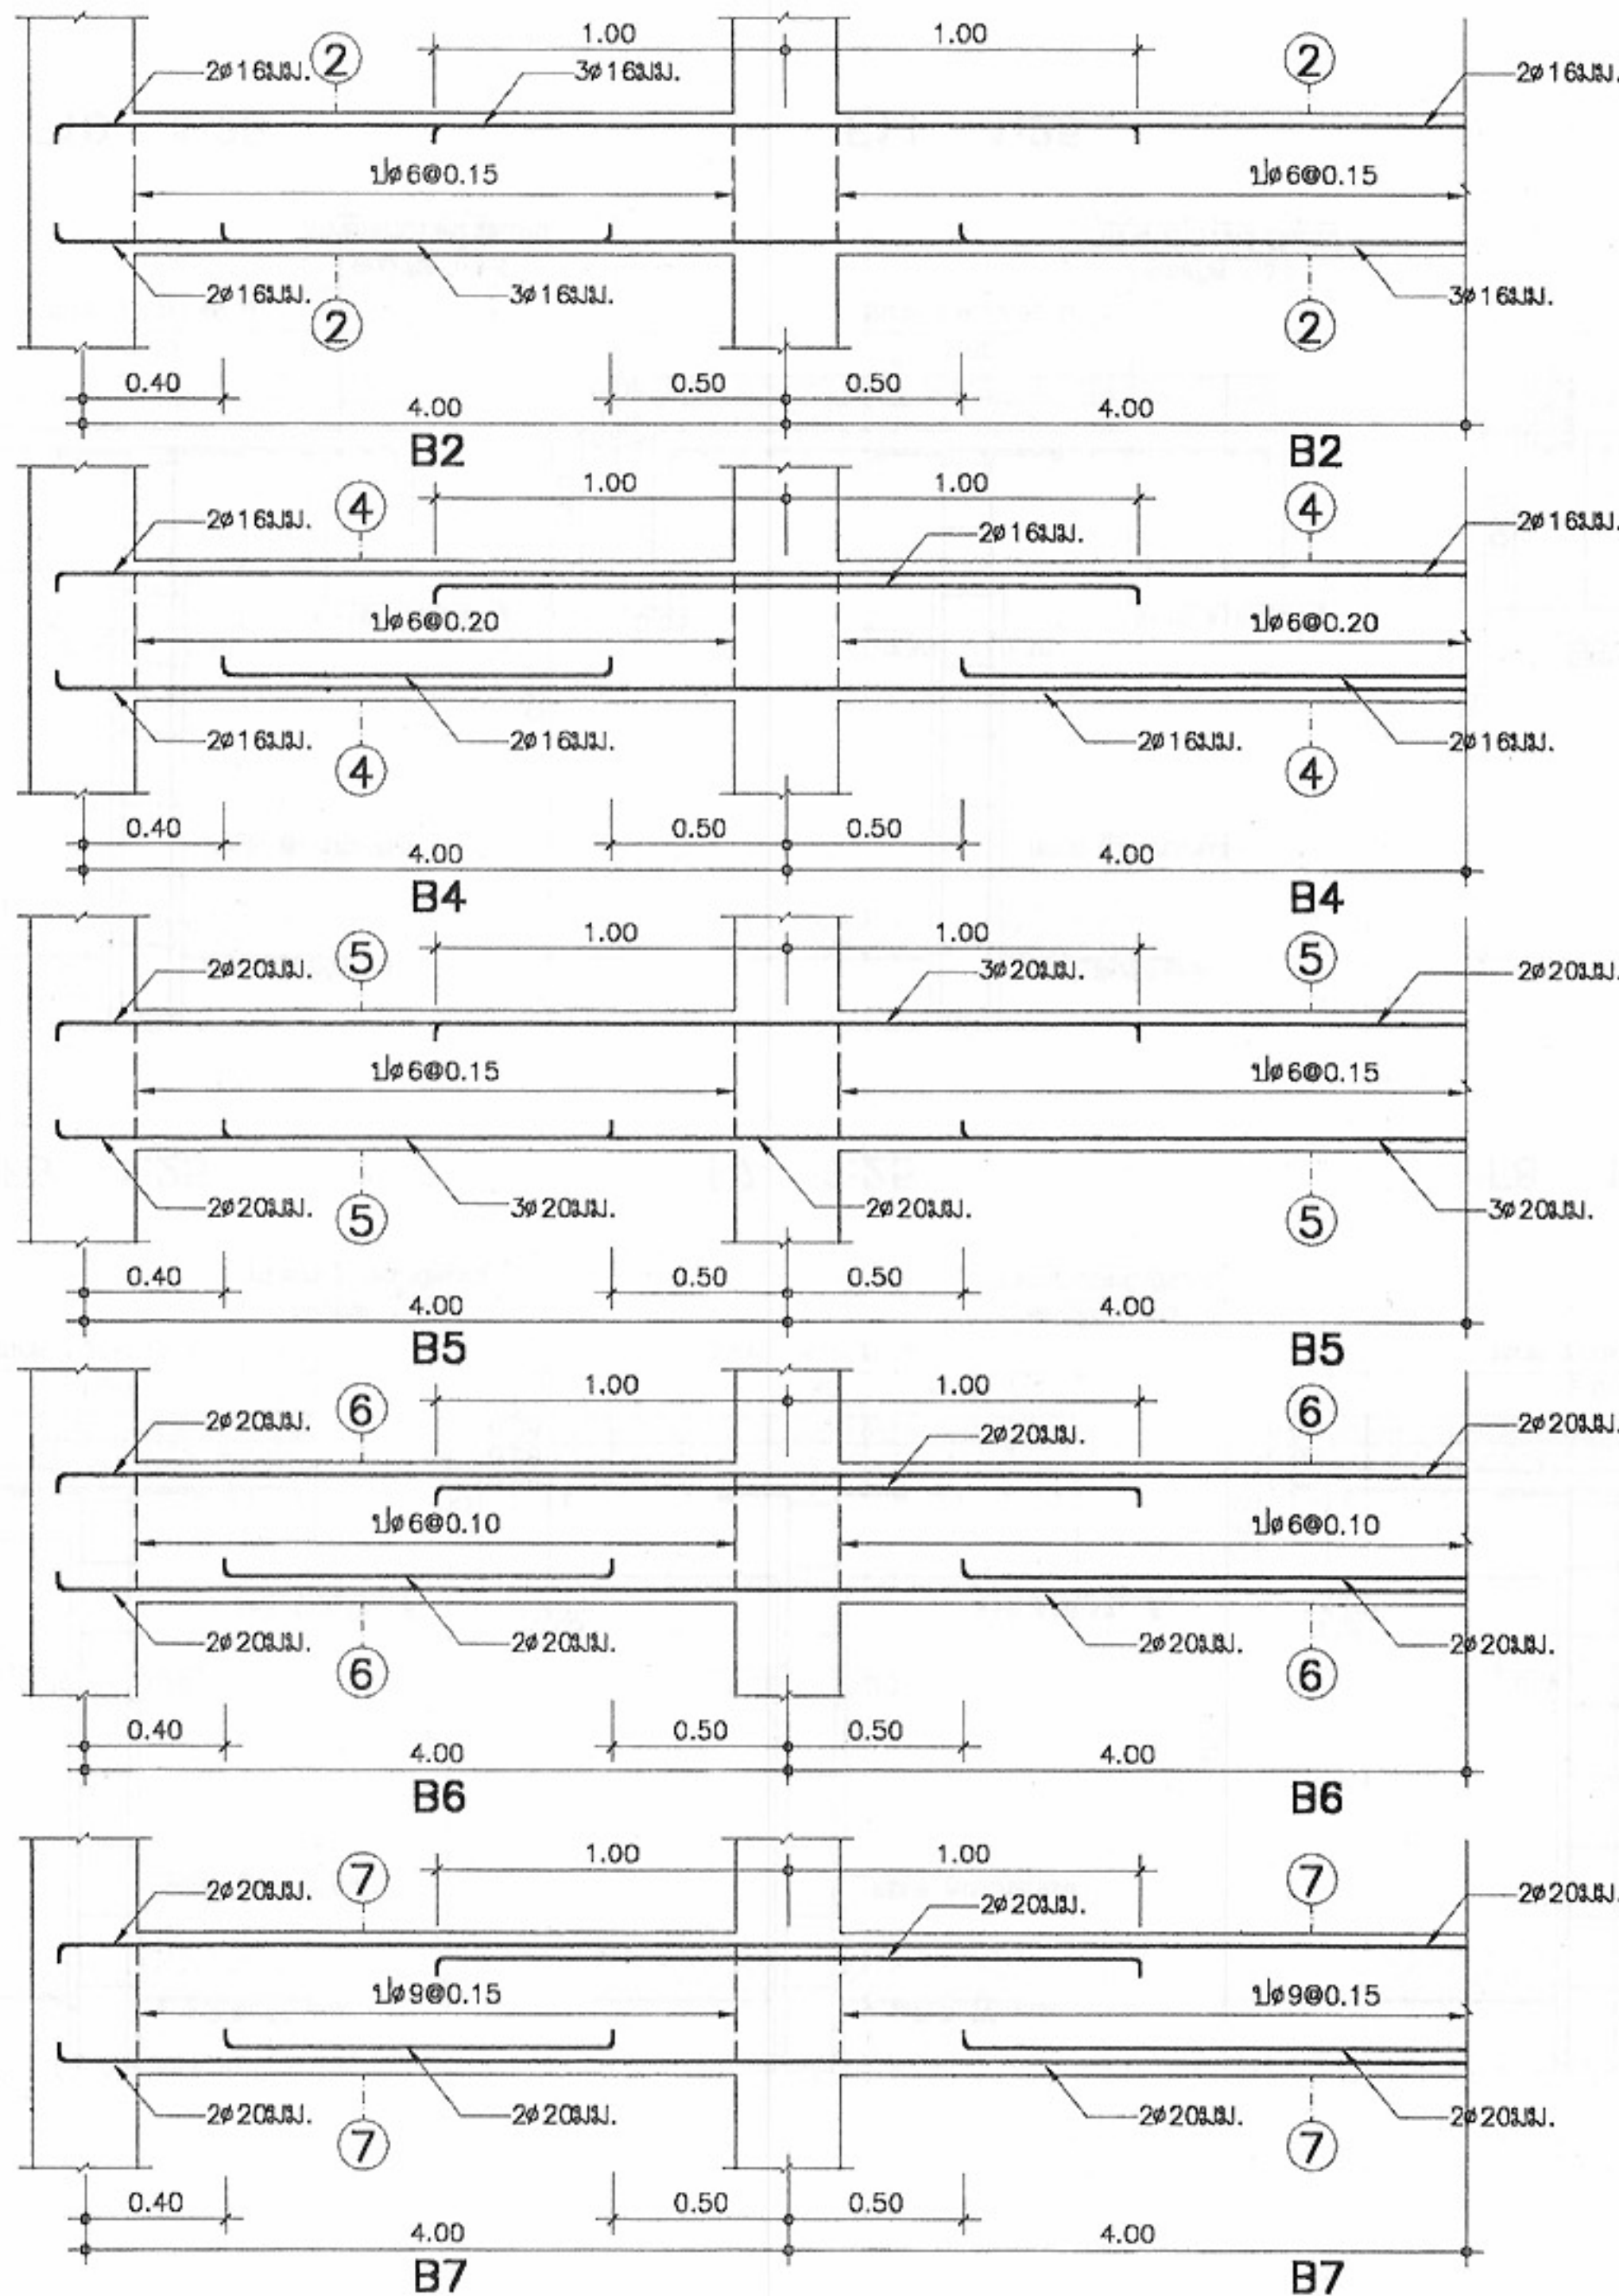หมายเหตุ แบบที่แสดงอยู่นี้ได้รับการย่อส่วน เพื่อใช้แสดงผลทางหน้าจอเท่านั้น สำหรับแบบที่ใช้ขออนุญาตก่อสร้าง ให้ถ่ายสำเนาจากหนังสือแบบบ้าน



โครงการแบบอาคารเพื่อประชาชน
ไทยอนุรักษไทย

แบบ
ตึกแถวอนุรักษ 4 ชั้น

สำนักสถาปัตยกรรม
ผู้ควบคุมการก่อสร้าง
สถาปนิก
สถาปนิก
สถาปนิก
สถาปนิก

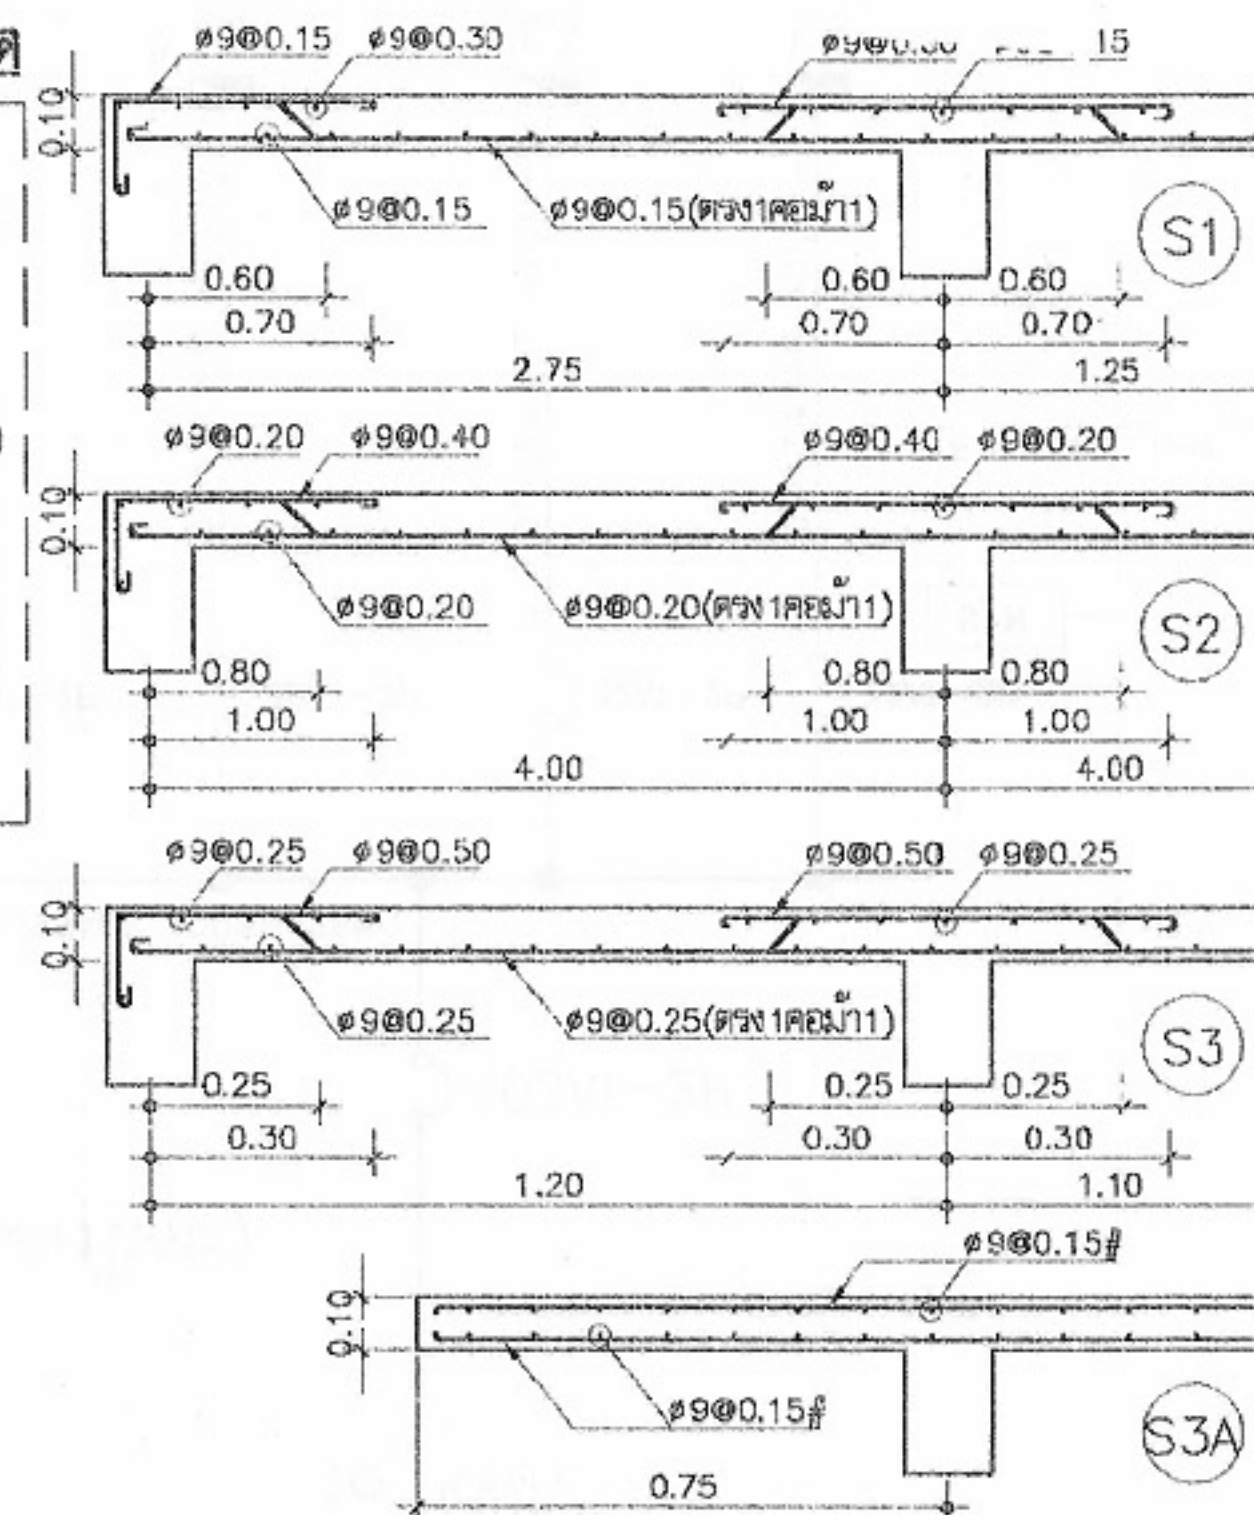
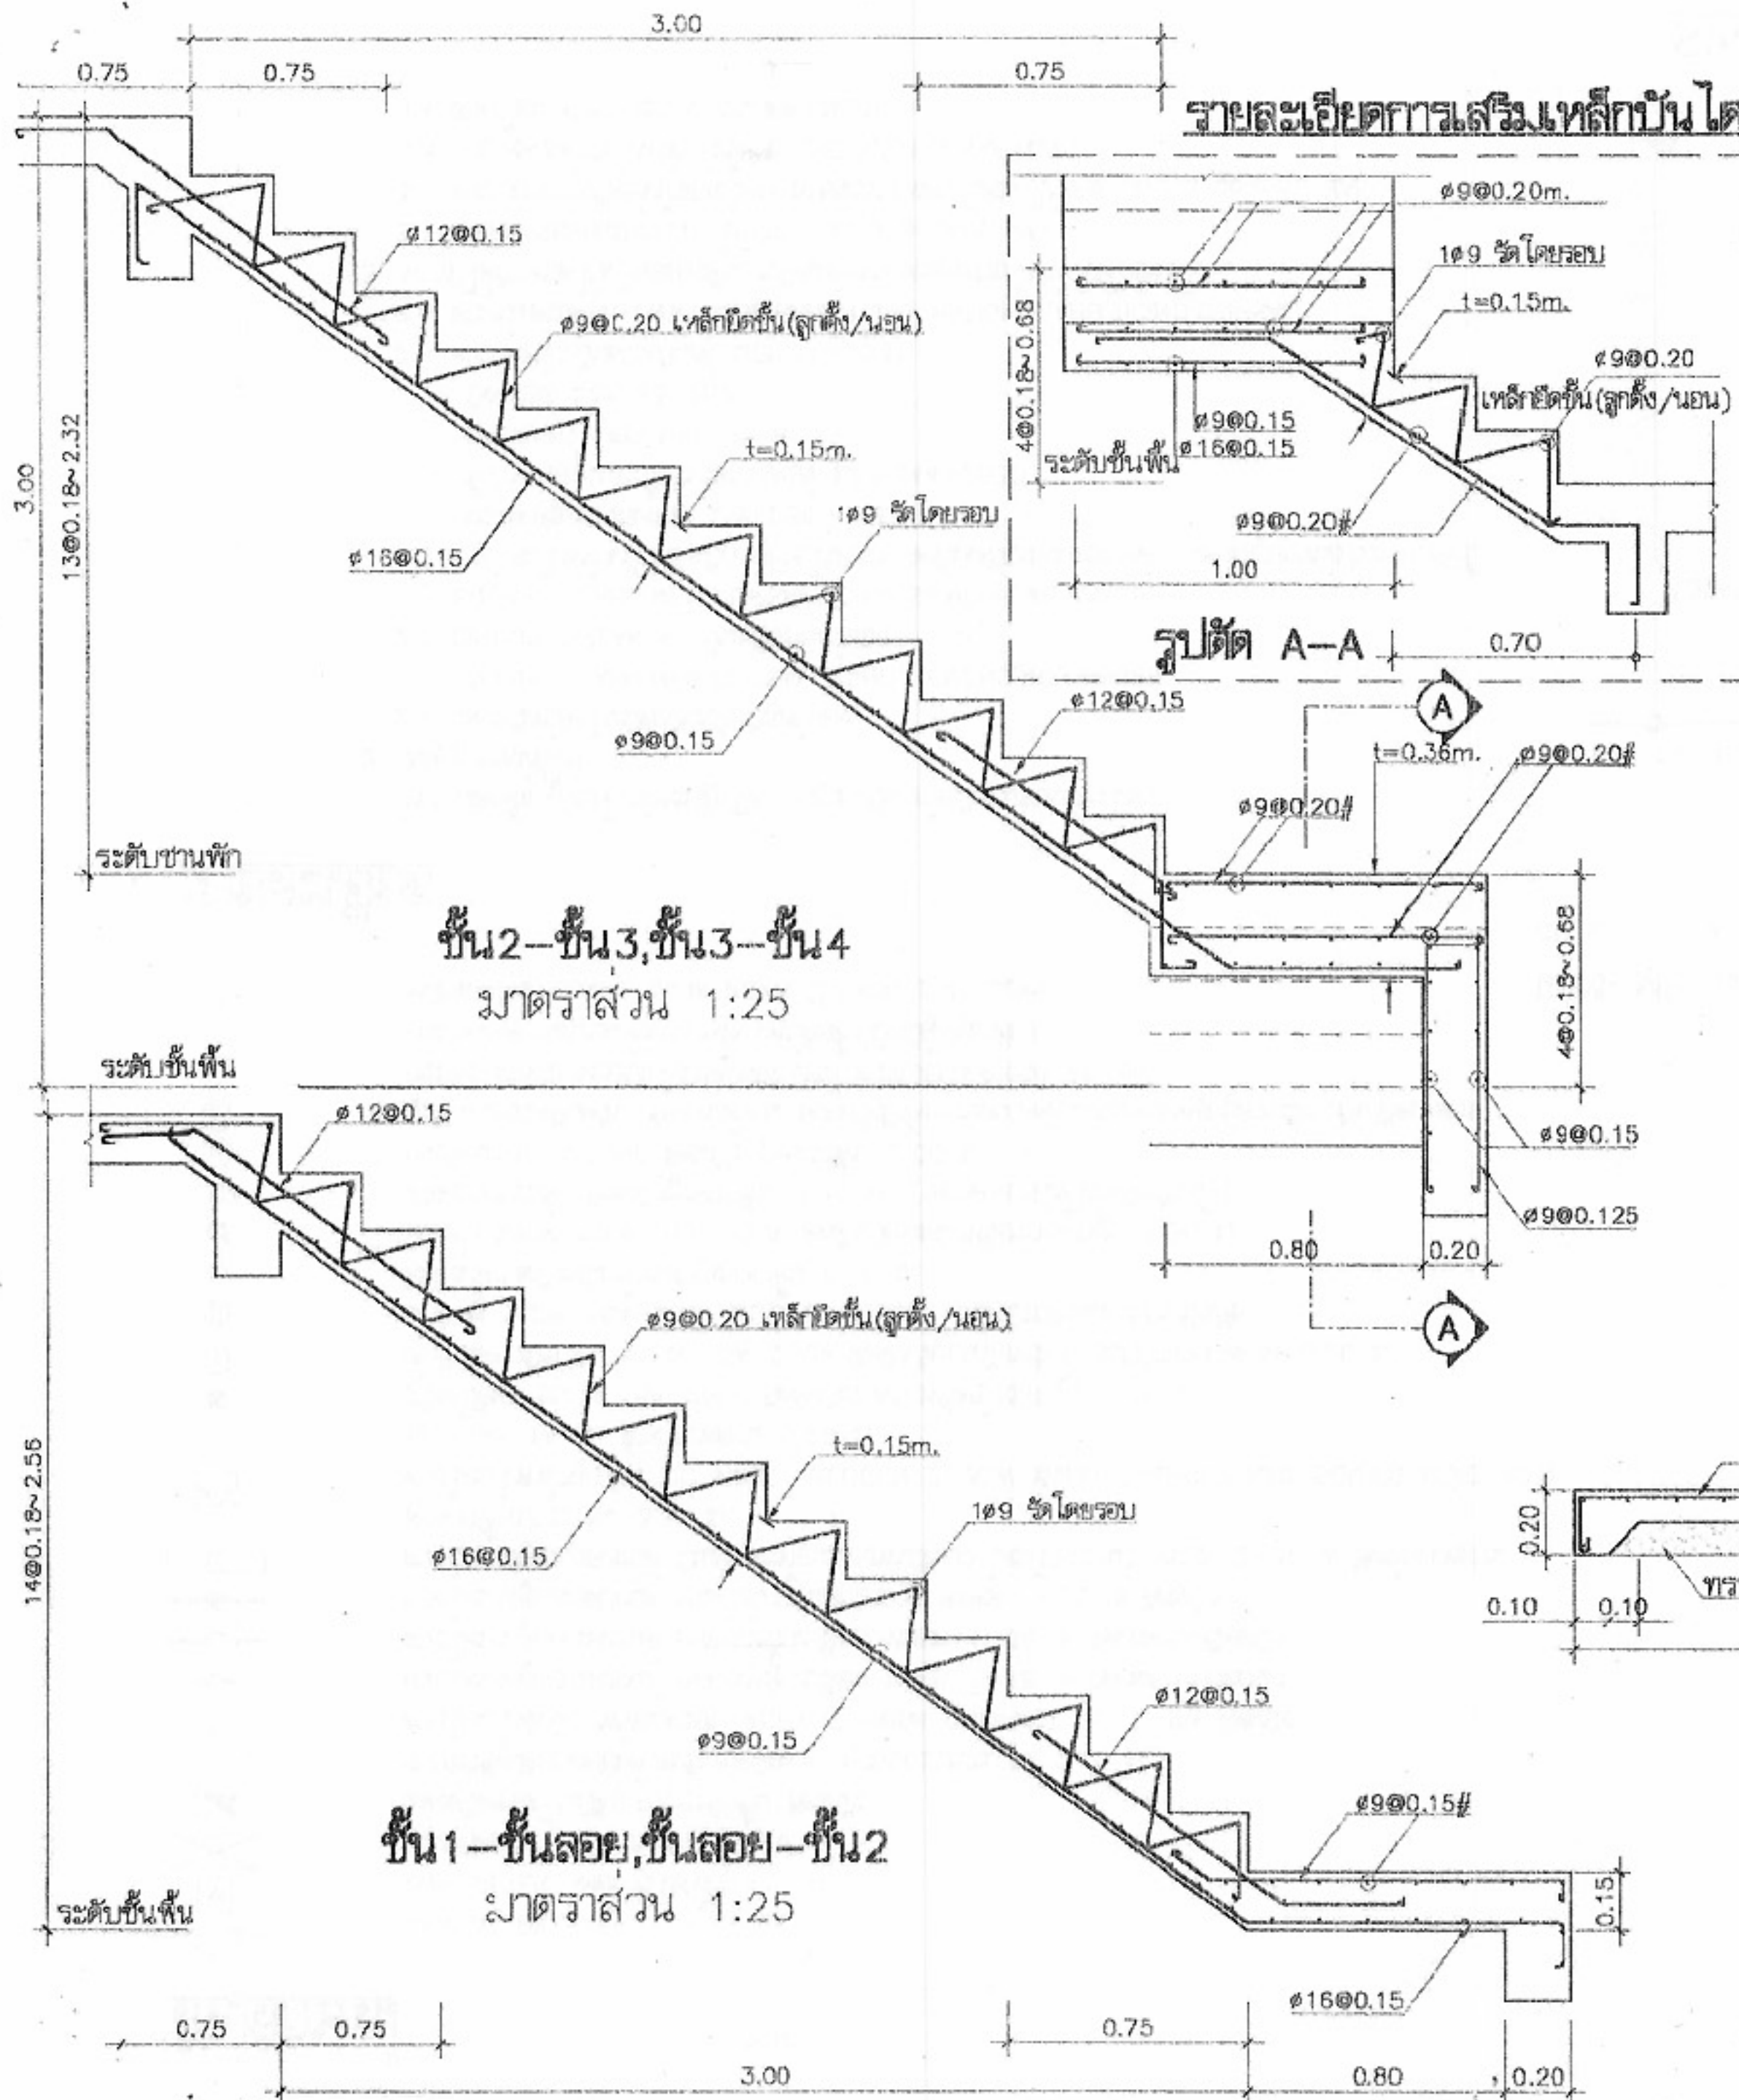
สำนักวิศวกรรมโครงสร้างและงานระบบ
ผู้ควบคุมการก่อสร้าง
วิศวกร
วิศวกร
วิศวกรไฟฟ้า
และเครื่องกล
วิศวกร
ผู้ควบคุมการก่อสร้าง

อนุมัติ
(นายสว่าง ศรีสุคนธ์)
อธิบดีกรมโยธาธิการและผังเมือง


แสดงแบบ
แบบขยายการเสริมเหล็ก คาน คสล.

มาตราส่วน 1:100
วัน/เดือน/ปี 21 พ.ย. 2546
เลขที่แบบ ม.บ.462129
แผ่นที่ S-13 จำนวนแผ่น 14

หมายเหตุ แบบที่แสดงอยู่นี้ได้รับการยืมส่วน เพื่อใช้แสดงผลทางหน้าจอเท่านั้น สำหรับแบบที่ใช้ขออนุญาตก่อสร้าง ให้ถ่ายสำเนาจากหนังสือแบบบ้าน



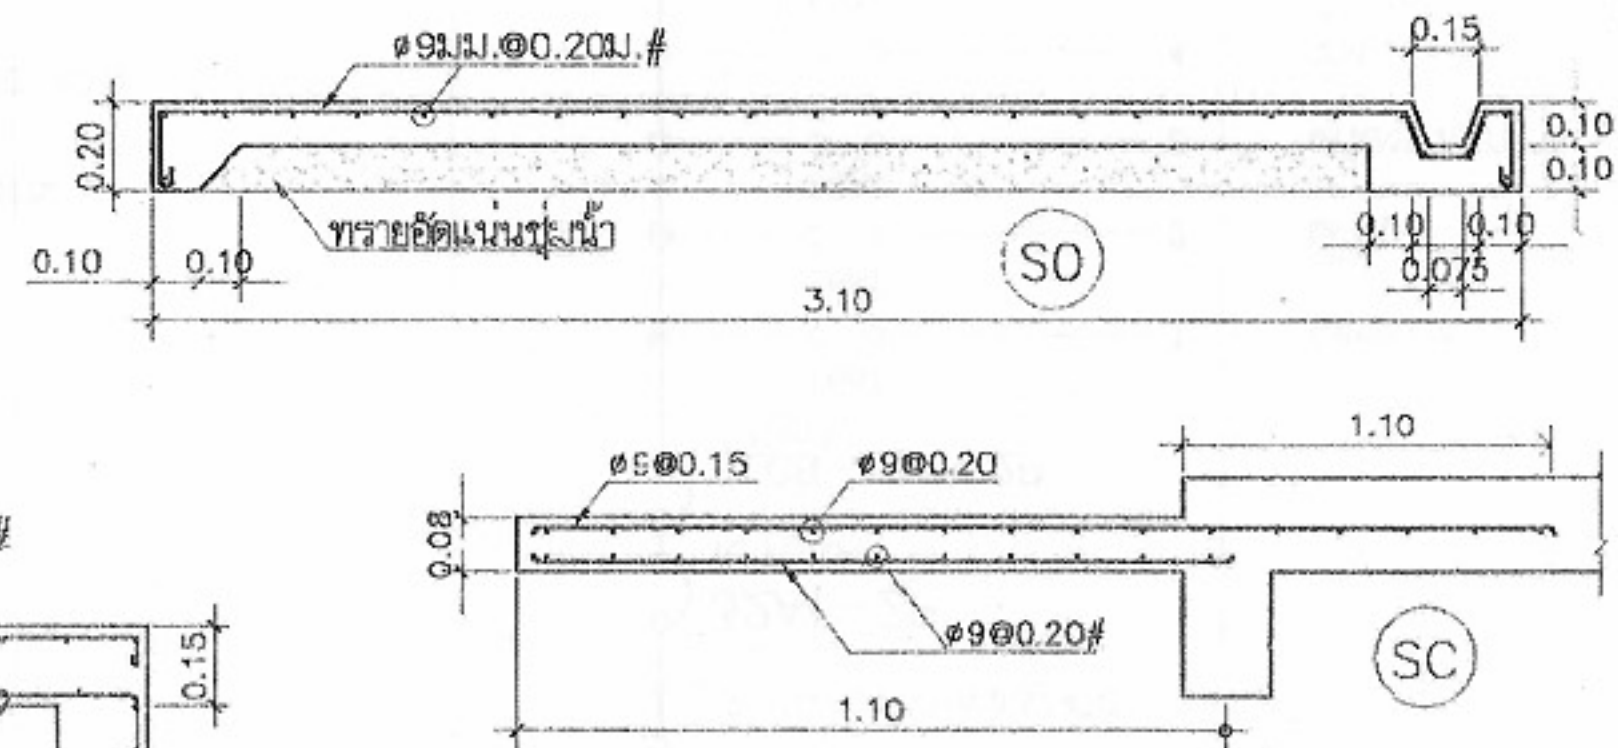(SP) พื้นสำเร็จรูปที่หลังจาการคอนกรีตกับพื้นแล้ว
ยังคงมีความสามารถรับน้ำหนักบรรทุกจร
ได้ไม่น้อยกว่า 300 กก./ม²



โครงการแบบอาคารเพื่อประชาชน

ไทยอนุรักษ ไทย

แบบ

ฝึกแถวอนุรักษ 4 ชั้น

สำนักสถาปัตยกรรวม

ผู้ควบคุมงาน

สถาปัตยกรรวม

สถาปนิก
สถาปนิก
สถาปนิก
สถาปนิก

สำนักวิศวกรรมโครงสร้างและงานระบบ

ผู้ควบคุมงาน

วิศวกรรม

วิศวกร

โครงสร้าง

วิศวกร

วิศวกรรมไฟฟ้า

วิศวกร

และเครื่องจักร

วิศวกร

วิศวกรรม

วิศวกร

สุขาภิบาล

วิศวกร

อนุมัติ

ผู้ควบคุมงาน

(นายสว่าง ศรีสุคนธ์)

อธิบดีกรมโยธาธิการและผังเมือง

แสดงแบบ

แบบขยายการเสริมเหล็ก พื้น, บันได

มาตราส่วน

1:25

วัน/เดือน/ปี

21 ก.ย. 2546

เลขที่แบบ

ม.บ.462129

แผ่นที่

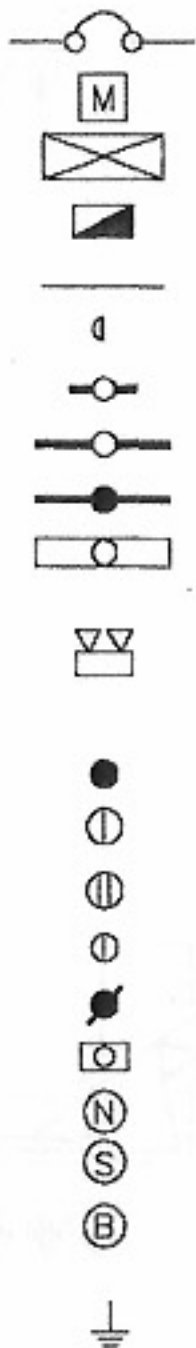
จำนวนแผ่น

S-14

14

หมายเหตุ แบบที่แสดงอยู่นี้ได้รับการยืมเพื่อใช้แสดงผลทางหน้าจอเท่านั้น สำหรับแบบที่ใช้ขออนุญาตก่อสร้าง ให้ถ่ายสำเนาจากหนังสือแบบบ้าน

สัญลักษณ์



CIRCUIT BREAKER

kWh METER โดยการไฟฟ้าฯ

แผงสวิตช์อัตโนมัติ (MP) ติดผนัง

แผงสวิตช์อัตโนมัติ (LP) ประจําชั้น ติดผนัง

สายไฟฟ้าเดินลอยยึดด้วยเข็มขัดรัดสาย ทุกระยะประมาณ 0.10 ม.

ดวงโคมไฟผนัง พร้อมครอบ ACRYLIC หลอด COMPACT FL. 1-9W ติดผนัง

ดวงโคมฟลูออเรสเซนต์ กล่องเหล็กเป็ล้อย หลอด 1-18 W ติดเพดานหรือผนัง

ดวงโคมฟลูออเรสเซนต์ กล่องเหล็กเป็ล้อย หลอด 1-36 W ติดเพดานหรือผนัง

ดวงโคมฟลูออเรสเซนต์ ชนิดใช้ภายนอกอาคาร หลอด 1-36 W ติดผนัง

ดวงโคมฟลูออเรสเซนต์ มีแผ่นสะท้อนแสงพ่นสีขาว (โคมโรงงาน) หลอด 2-36 W ติดห้อยเพดาน

สูงจากพื้นประมาณ 3.50 ม.

ดวงโคมไฟฟ้าฉุกเฉิน DC หลอด HALOGEN 2-35W พร้อม CHARGER และ SEALED LEAD ACID BATTERY 14 Ah ต่ําจากเพดาน 0.20 ม.

สวิตช์เดี่ยว ขนาด 16A-250V ติดผนังเรียบผนังหรือข้างเสาสูง 1.30 ม.

เด้ารับเดี่ยวมีขาติน ขนาด 16A-250V ติดผนังเรียบผนังหรือข้างเสาต่ำจากเพดาน 0.20 ม.

เด้ารับคู่ ขนาด 16A-250V แบบ UNIVERSAL ชนิดมีขาตินและขามันนํ้า

ติดผนังเรียบผนังหรือข้างเสาสูงจากพื้น 0.50 ม.

สวิตช์สามทาง ขนาด 16A-250V ติดผนังเรียบผนังหรือข้างเสาสูง 1.30 ม.

สวิตช์กดกระดิ่ง ติดผนังสูงจากพื้น 1.30 ม. (นอกอาคารให้ใช้ชนิดกันน้ำ)

กระดิ่งแบบ DUTONE ติดผนัง สูงจากพื้น 2.00 ม.

อุปกรณ์ตรวจสอบควัน ทำงานด้วยแบตเตอรี่ (มีทั้งส่วนตรวจจับและแจ้งเหตุอยู่ส่วนเดียวกัน) ติดเพดาน

กระดิ่ง สำหรับระบบแจ้งเหตุเพลิงไหม้ ความดังไม่ต่ำกว่า 80 db

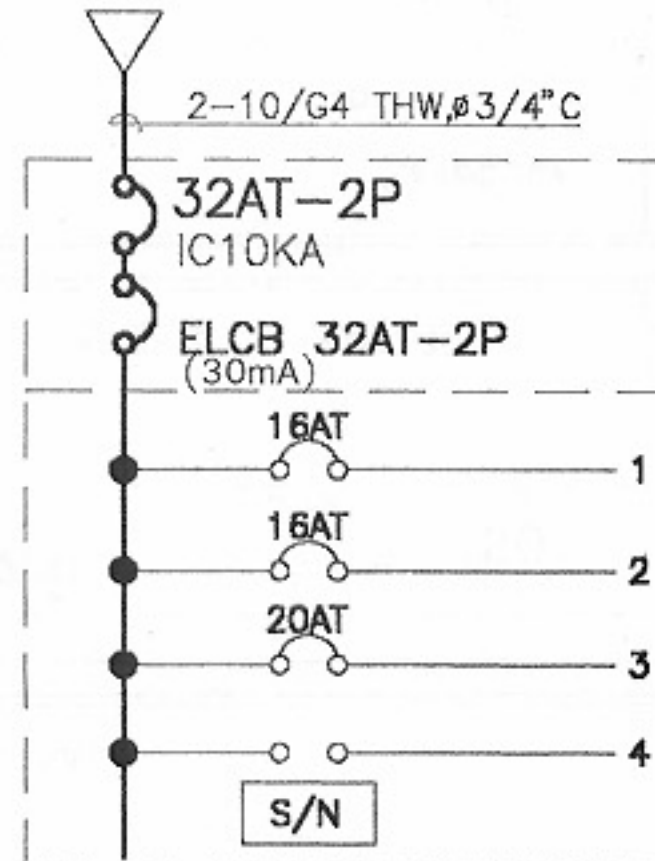
(หมายเหตุ ระบบแจ้งเหตุเพลิงไหม้ติดตั้งเมื่อมีผู้อยู่อาศัย)

หลักสายดินทองแดง ขนาด ๑5/8 นิ้ว ยาว 2.40 เมตร

รายละเอียด

- ในการติดตั้ง ผู้รับจ้างต้องปฏิบัติตามกฎระเบียบข้อบังคับของการไฟฟ้าฯ
- วัสดุอุปกรณ์ที่ใช้
 - แผงสวิตช์อัตโนมัติเป็นผลิตภัณฑ์ของ SQUARE D, ABB, MEM, CLIPSAL, TICINO, SIEMENS, MG, HANGER
 - CIRCUIT BREAKER เป็นผลิตภัณฑ์ของ SQUARE D, ABB, MEM, CLIPSAL, TICINO, SIEMENS, MG, HANGER
 - ดวงโคมไฟฟ้าเป็นผลิตภัณฑ์ภายในประเทศที่มีเครื่องหมายการค้า โดยมีอุปกรณ์ประกอบดังนี้
 - หลอดฟลูออเรสเซนต์ มอก.236-2533
 - ขั้วรับหลอดและขั้วรับสตาเตอร์ มอก.344-2530
 - สตาเตอร์ มอก.183-2528
 - บัลลาสต์ มอก.23-2521
 - สายไฟฟ้าเป็นผลิตภัณฑ์ มอก.11-2531
 - สวิตช์และเด้ารับไฟฟ้า เป็นผลิตภัณฑ์ของ NATIONAL, ABB, TICINO, CLIPSAL
- หากมิได้กำหนดไว้เป็นอย่างอื่น ชนิดและขนาดของสายไฟฟ้าให้ใช้ดังนี้
 - สายวงจรย่อยแสงสว่าง ใช้สาย 2x2.5 sq.mm. VAF.
 - สายแยกจากสวิตช์เข้าดวงโคม สายระหว่างดวงโคม ใช้สาย 2x1.5 sq.mm. VAF
 - สายวงจรเด้ารับไฟฟ้า ใช้สาย 2x2.5/G1.5 VAF-GRD
 - สายบ่อน สายประธาน ขนาดตามแบบ

to MP



แสงสว่าง

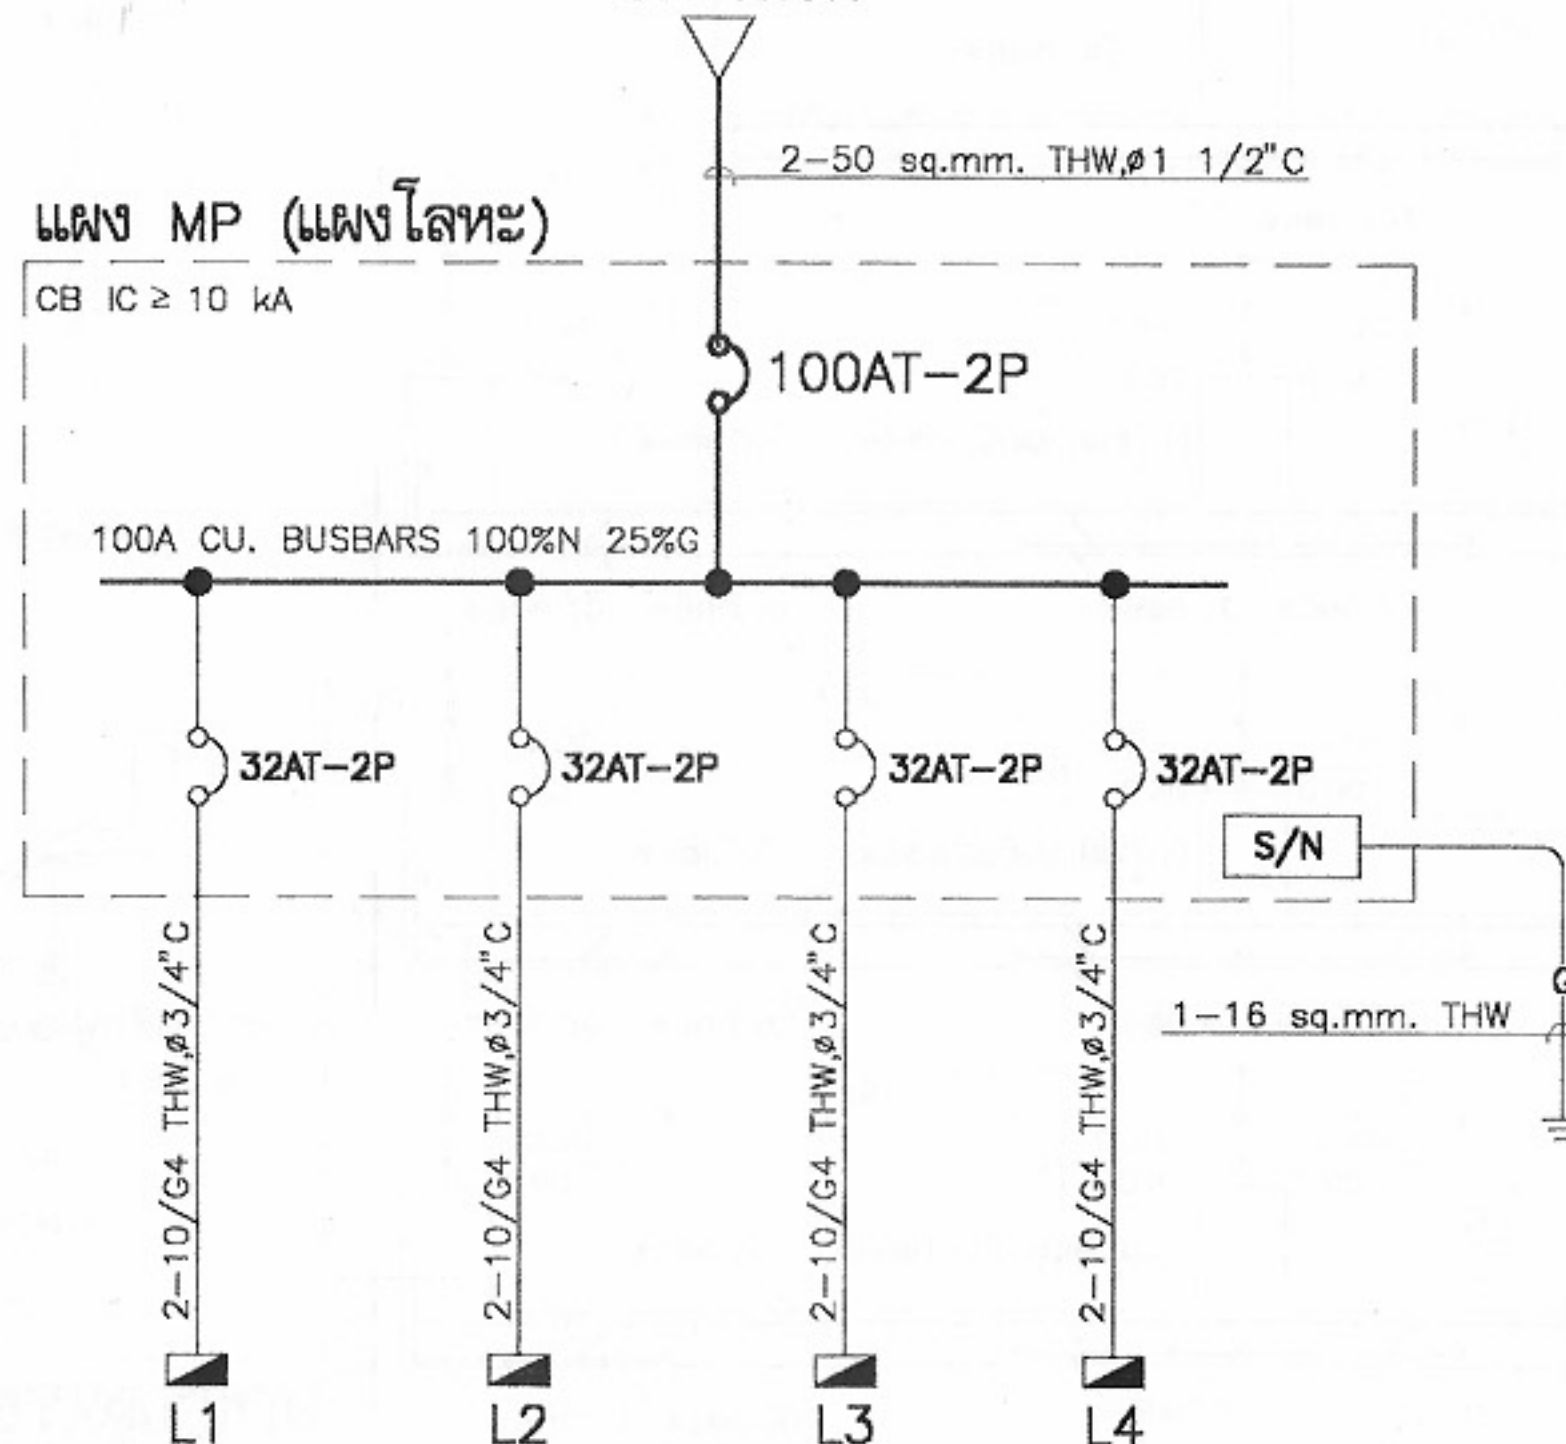
เด้ารับ

เครื่องปรับอากาศ

ว่าง

แผงสวิตช์ควบคุม L1, L2, L3, L4

to kWh



แผง MP (แผงโลหะ)

CB IC ≥ 10 kA

SINGLE LINE DIAGRAM FOR MP



โครงการแบบอาคารเพื่อประชาชน

ไทยอนุรักษไทย

แบบ

ตึกแถวอนุรักษ 4 ชั้น

สำนักสถาปัตยกรรม

11-11-11

สถาปัตยกรรม

สถาปนิก

สถาปนิก

สถาปนิก

สถาปนิก

สำนักวิศวกรรมโครงสร้างและงานระบบ

11-11-11

วิศวกรรม

วิศวกร

โครงสร้าง

วิศวกร

วิศวกรรมไฟฟ้า

วิศวกร

และเครื่องกล

วิศวกร

วิศวกรรม

วิศวกร

สุขาภิบาล

วิศวกร

อนุมัติ

11-11-11

(นายสว่าง ศรีสุข)

อธิบดีกรมโยธาธิการและผังเมือง

แสดงแบบ

สัญลักษณ์, รายละเอียด, DIAGRAM

มาตราส่วน

1:100

วัน/เดือน/ปี

21 พ.ย. 2546

เลขที่แบบ

ม.บ.462129

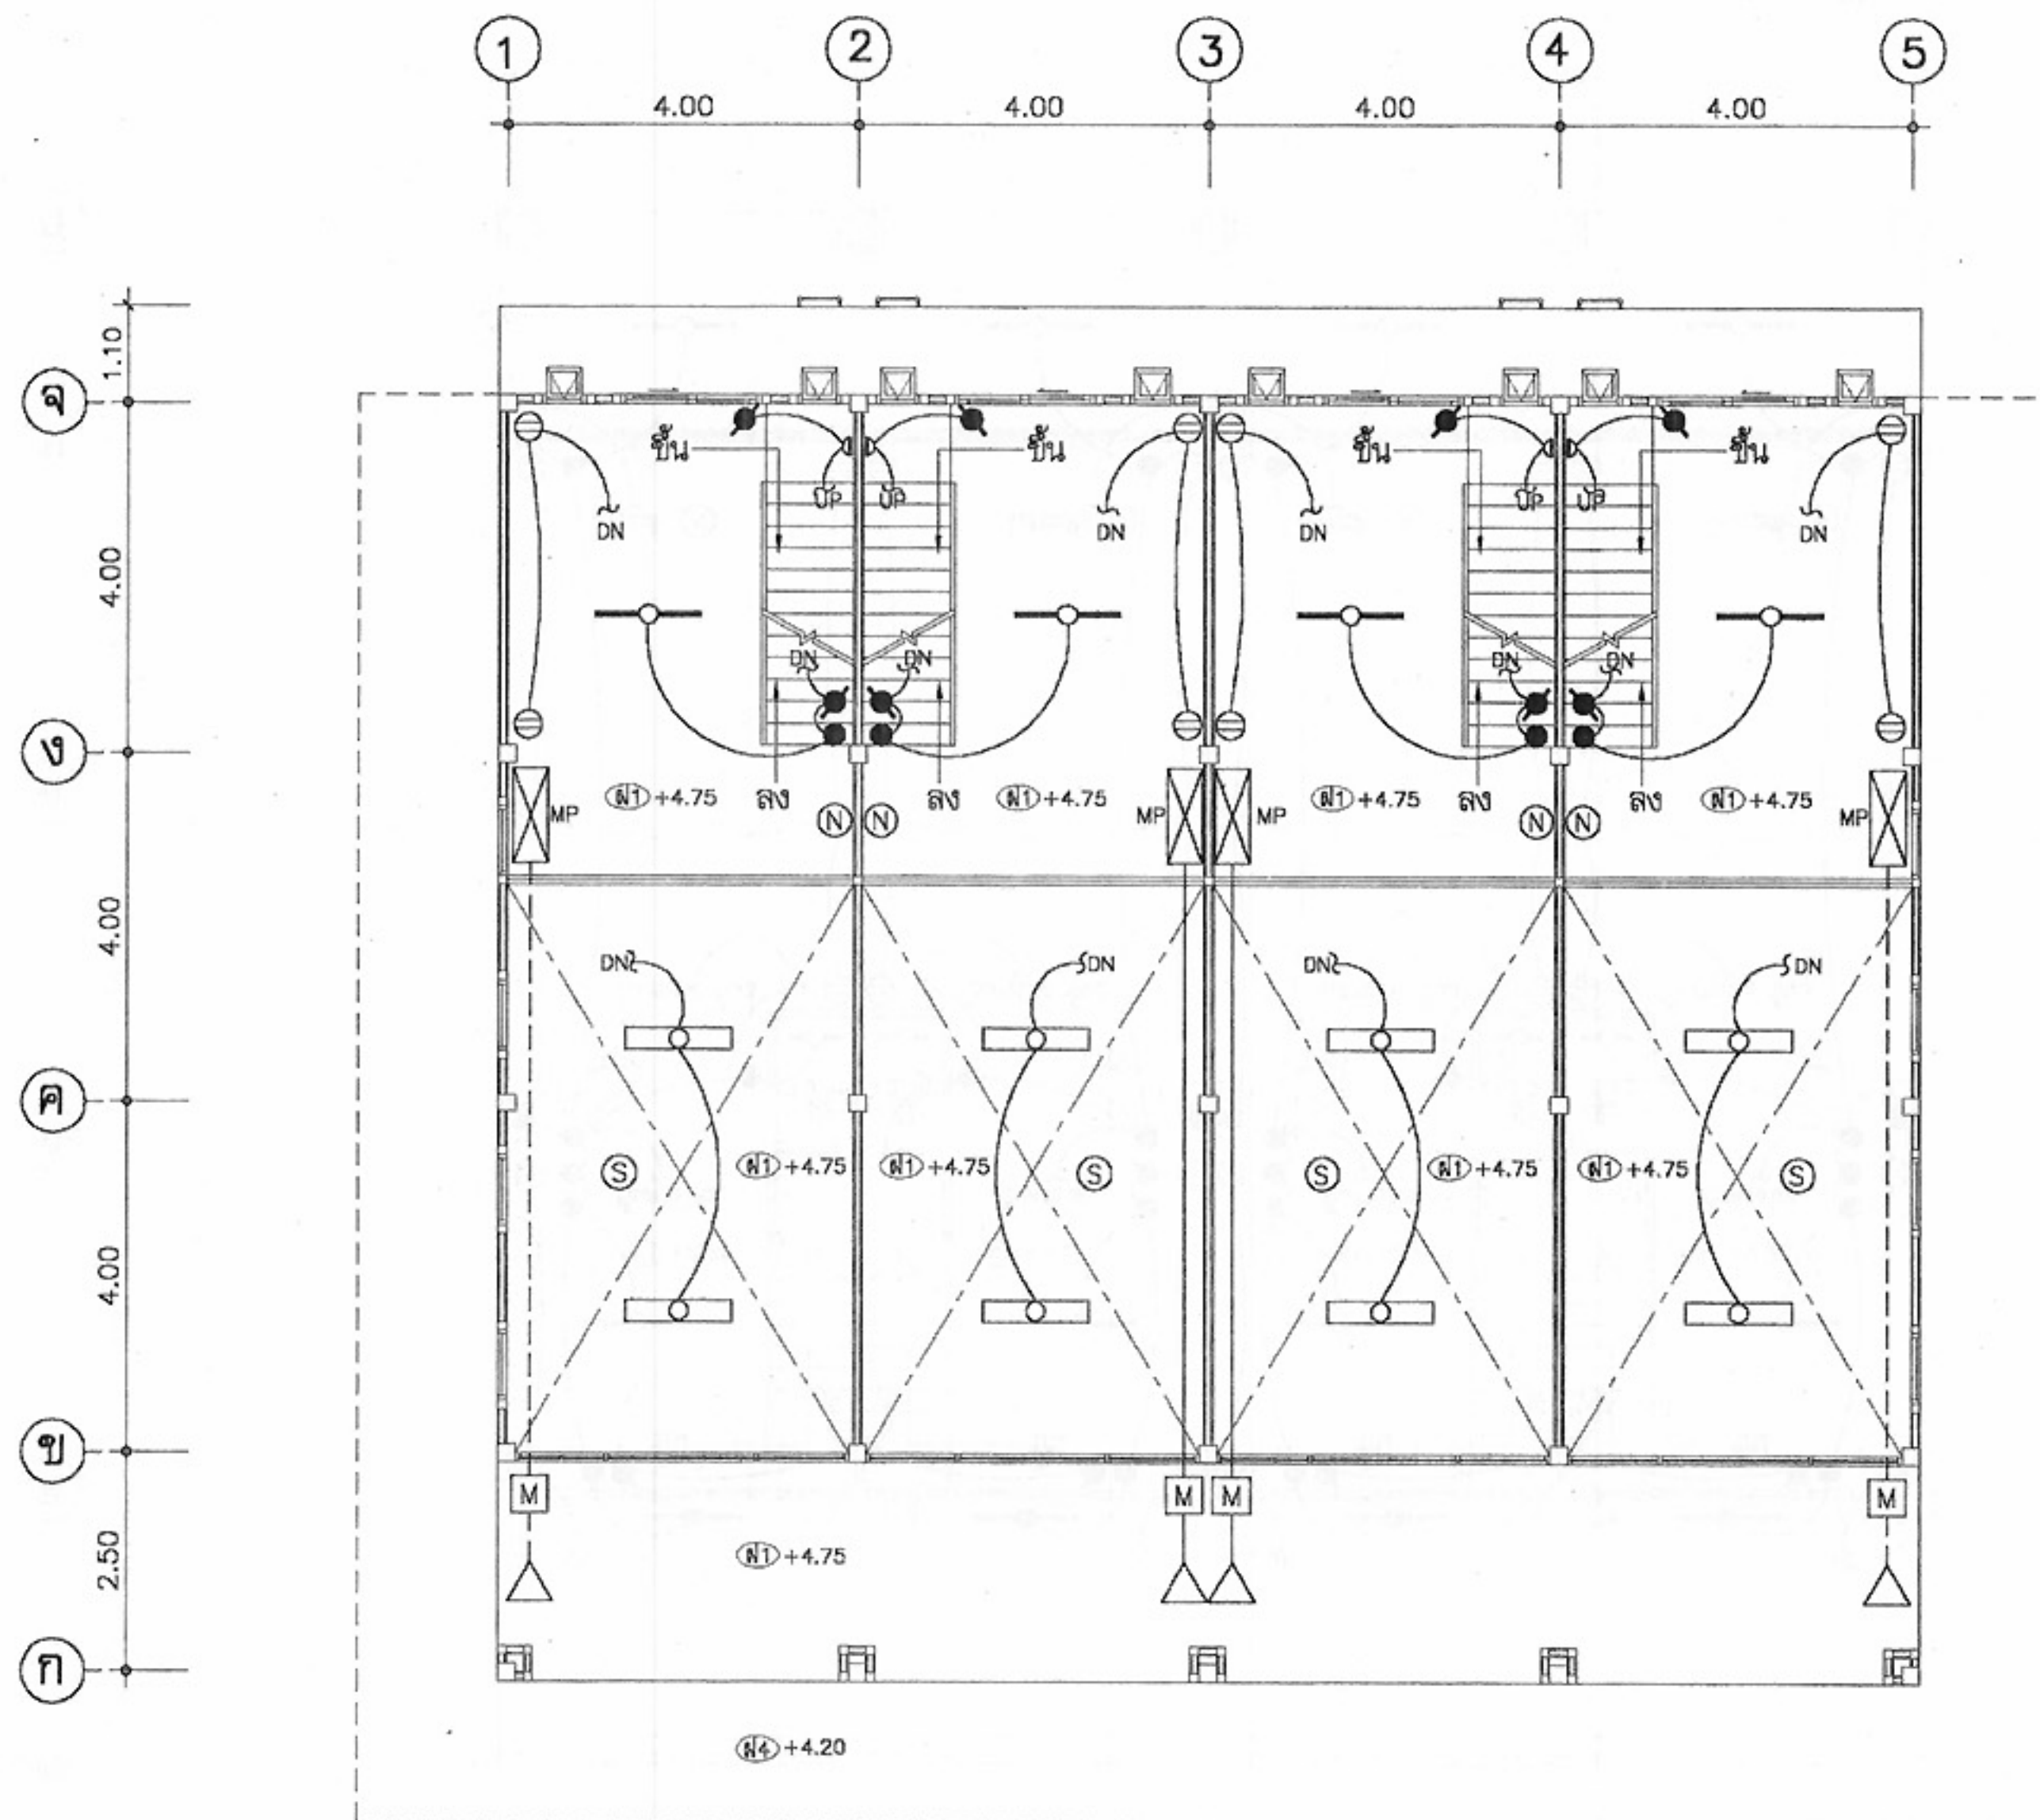
แผ่นที่

E-01

จำนวนแผ่น

7

หมายเหตุ แบบที่แสดงอยู่นี้ได้รับการยืมส่วน เพื่อใช้แสดงผลทางหน้าจอเท่านั้น สำหรับแบบที่ใช้ขออนุญาตก่อสร้าง ให้ถ่ายสำเนาจากหนังสือแบบบ้าน



ผังไฟฟ้าแสงสว่าง-สื่อสาร ชั้นลอย
มาตราส่วน 1:100



โครงการแบบอาคารเพื่อประชาชน

ไทยอนุรักษไทย

แบบ

ตึกแถวอนุรักษ 4 ชั้น

สำนักสถาปัตย์กรรม

สถาปนิก

สถาปนิก

สถาปนิก

สถาปนิก

สถาปนิก

สำนักวิศวกรรมโครงสร้างและงานระบบ

วิศวกร

วิศวกร

วิศวกร

โครงสร้าง

วิศวกร

วิศวกรไฟฟ้า

วิศวกร

และเครื่องกล

วิศวกร

วิศวกร

วิศวกร

สุขาภิบาล

วิศวกร

อนุมัติ

(นายสว่าง ศรีสุคนธ์)

อธิบดีกรมโยธาธิการและผังเมือง

แสดงแบบ

แปลนไฟฟ้า ชั้นลอย

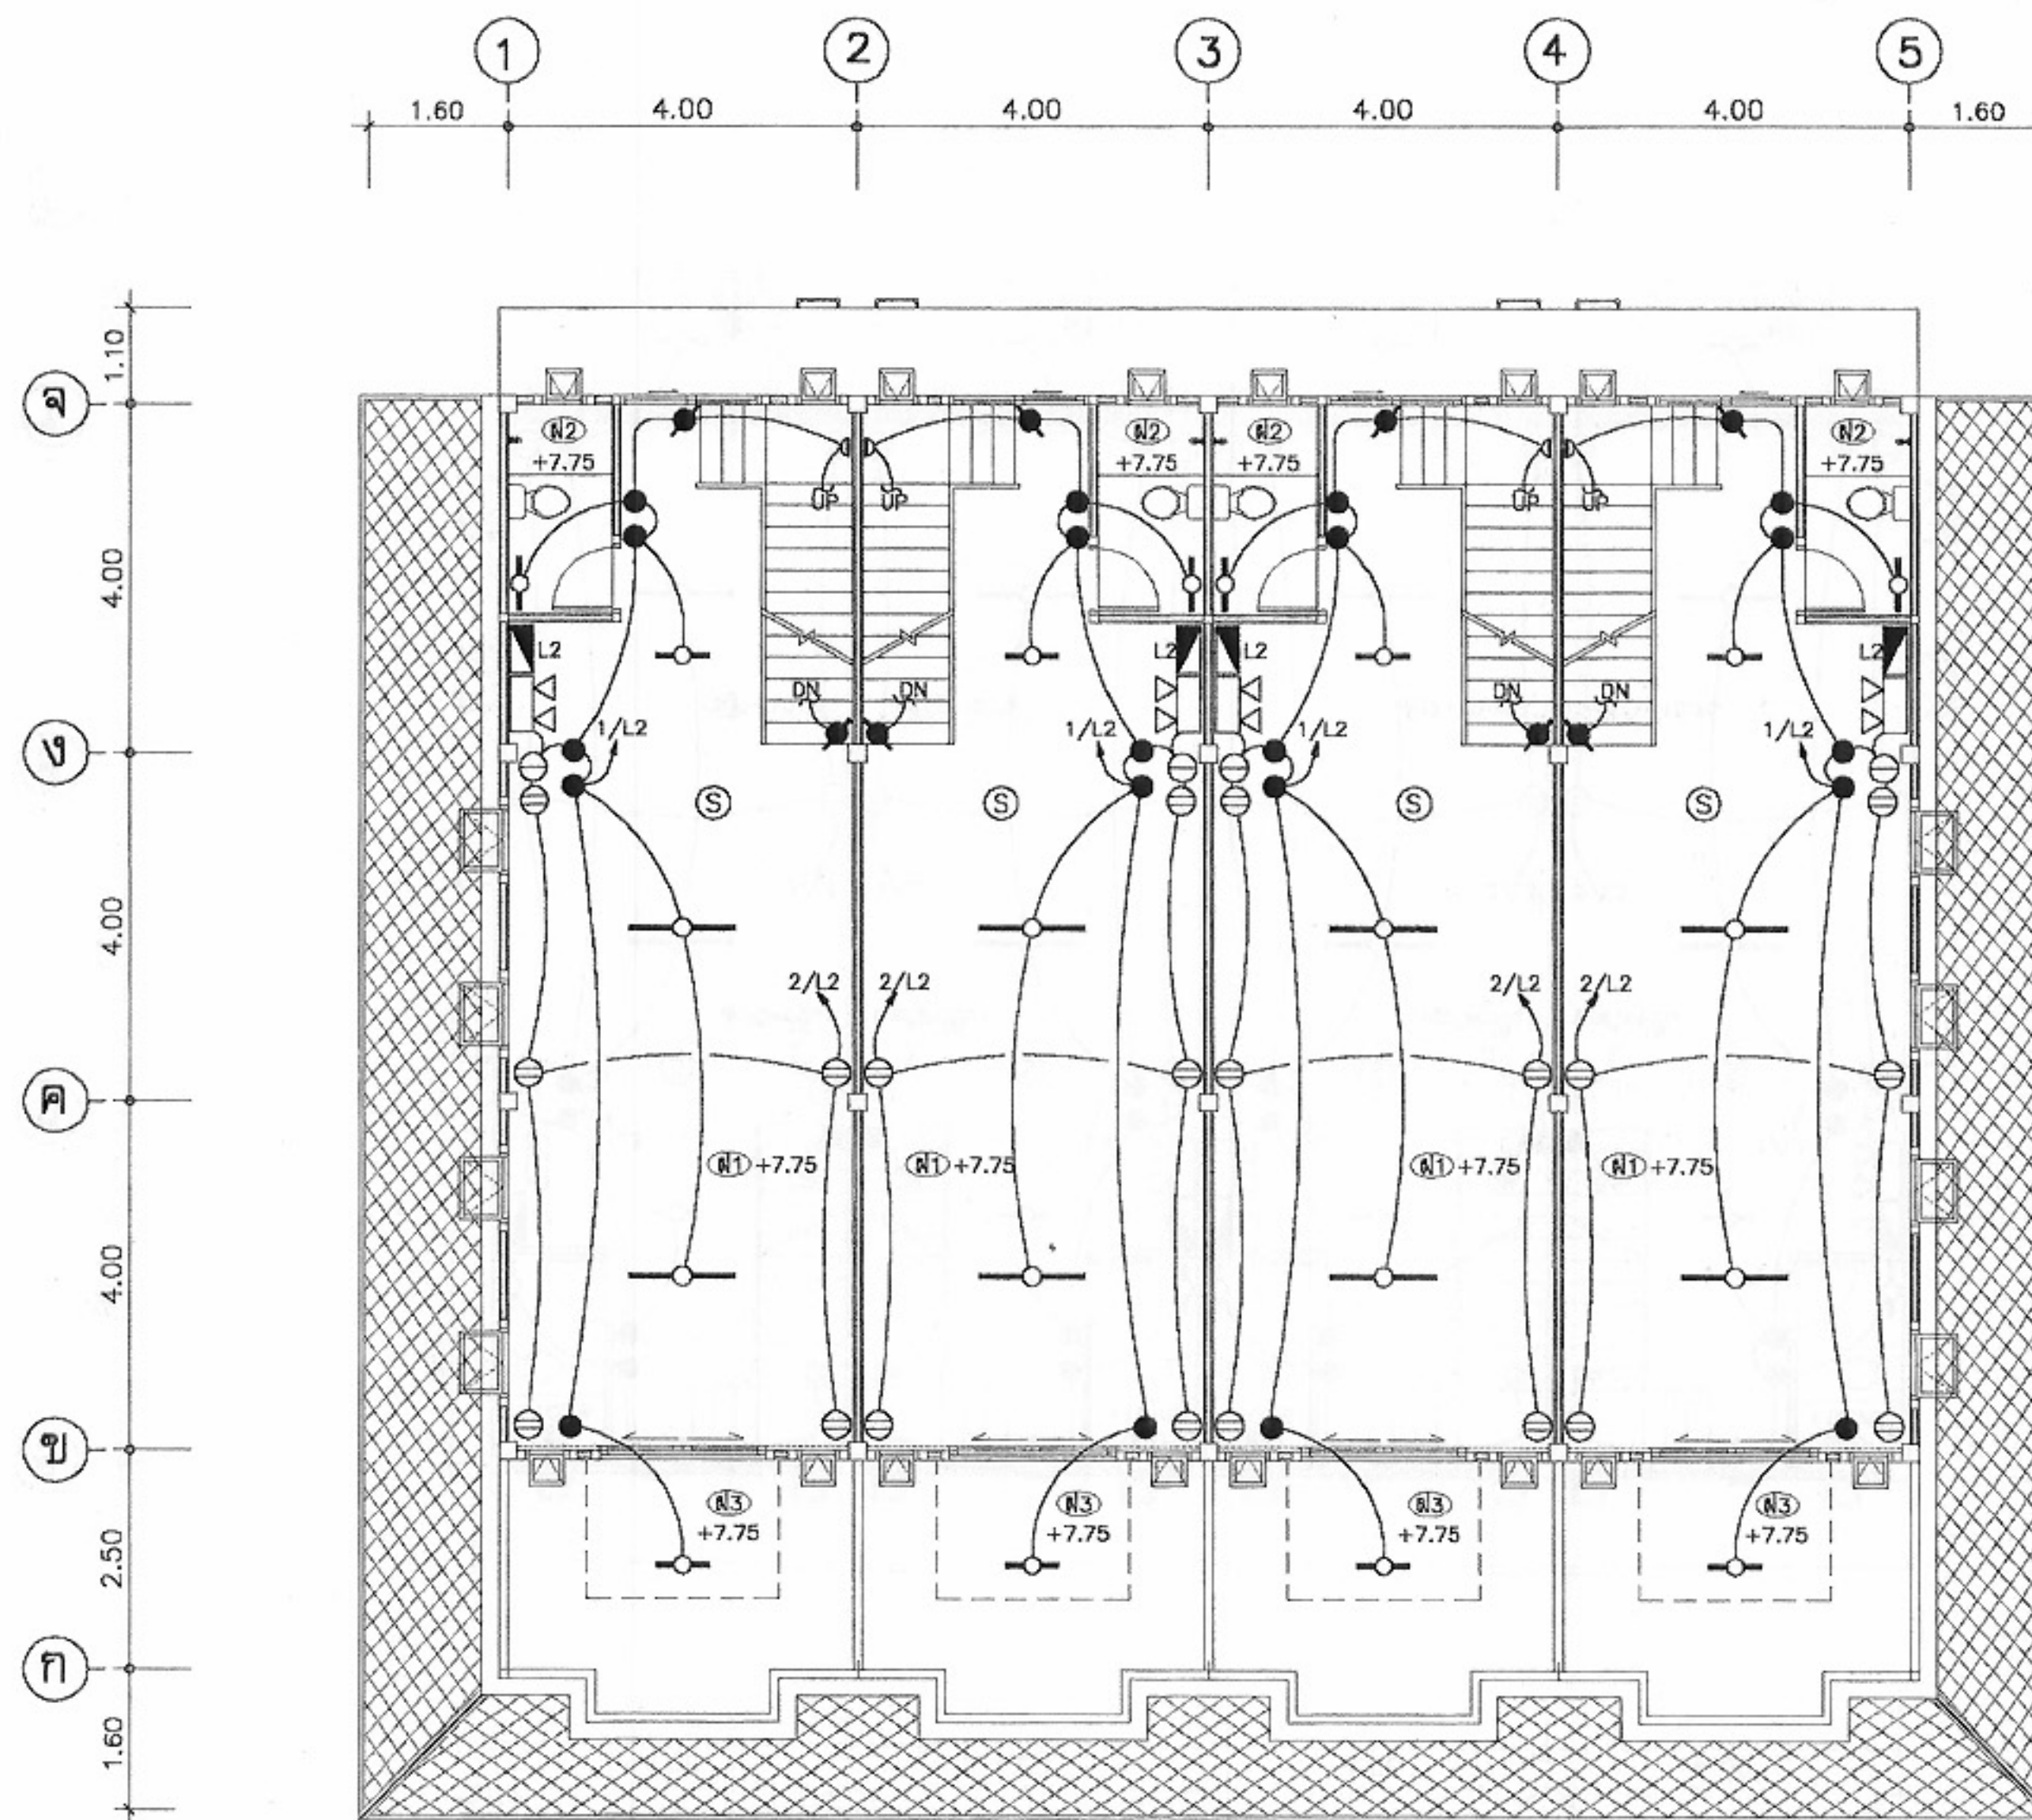
มาตราส่วน 1:100

วัน/เดือน/ปี 21 พ.ย. 2546

เลขที่แบบ ม.บ.462129

แผ่นที่ E-03

จำนวนแผ่น 7



ผังไฟฟ้าแสงสว่าง-สื่อสาร ชั้นที่ 2
มาตราส่วน 1:100



โครงการแบบอาคารเพื่อประชาชน

ไทยอนุรักษไทย

แบบ

ตึกแถวอนุรักษ 4 ชั้น

สำนักสถาปัตย์กรรม

ผู้ควบคุมการดำเนินงาน

สถาปัตย์กรรม

สถาปัตย์

สถาปัตย์

สถาปัตย์

สถาปัตย์

สำนักวิศวกรรมโครงสร้างและงานระบบ

ผู้ควบคุมการดำเนินงาน

วิศวกรรม

วิศวกร

โครงสร้าง

วิศวกร

วิศวกรรมไฟฟ้า

วิศวกร

และเครื่องกล

วิศวกร

วิศวกรรม

วิศวกร

สุขาภิบาล

วิศวกร

อนุมัติ

(นายสว่าง ศรีสุคนธ์)

อธิบดีกรมโยธาธิการและผังเมือง

แสดงแบบ

แปลนไฟฟ้า ชั้นที่ 2

มาตราส่วน

1:100

วัน/เดือน/ปี

21 พ.ย. 2546

เลขที่แบบ

ม.บ.462129

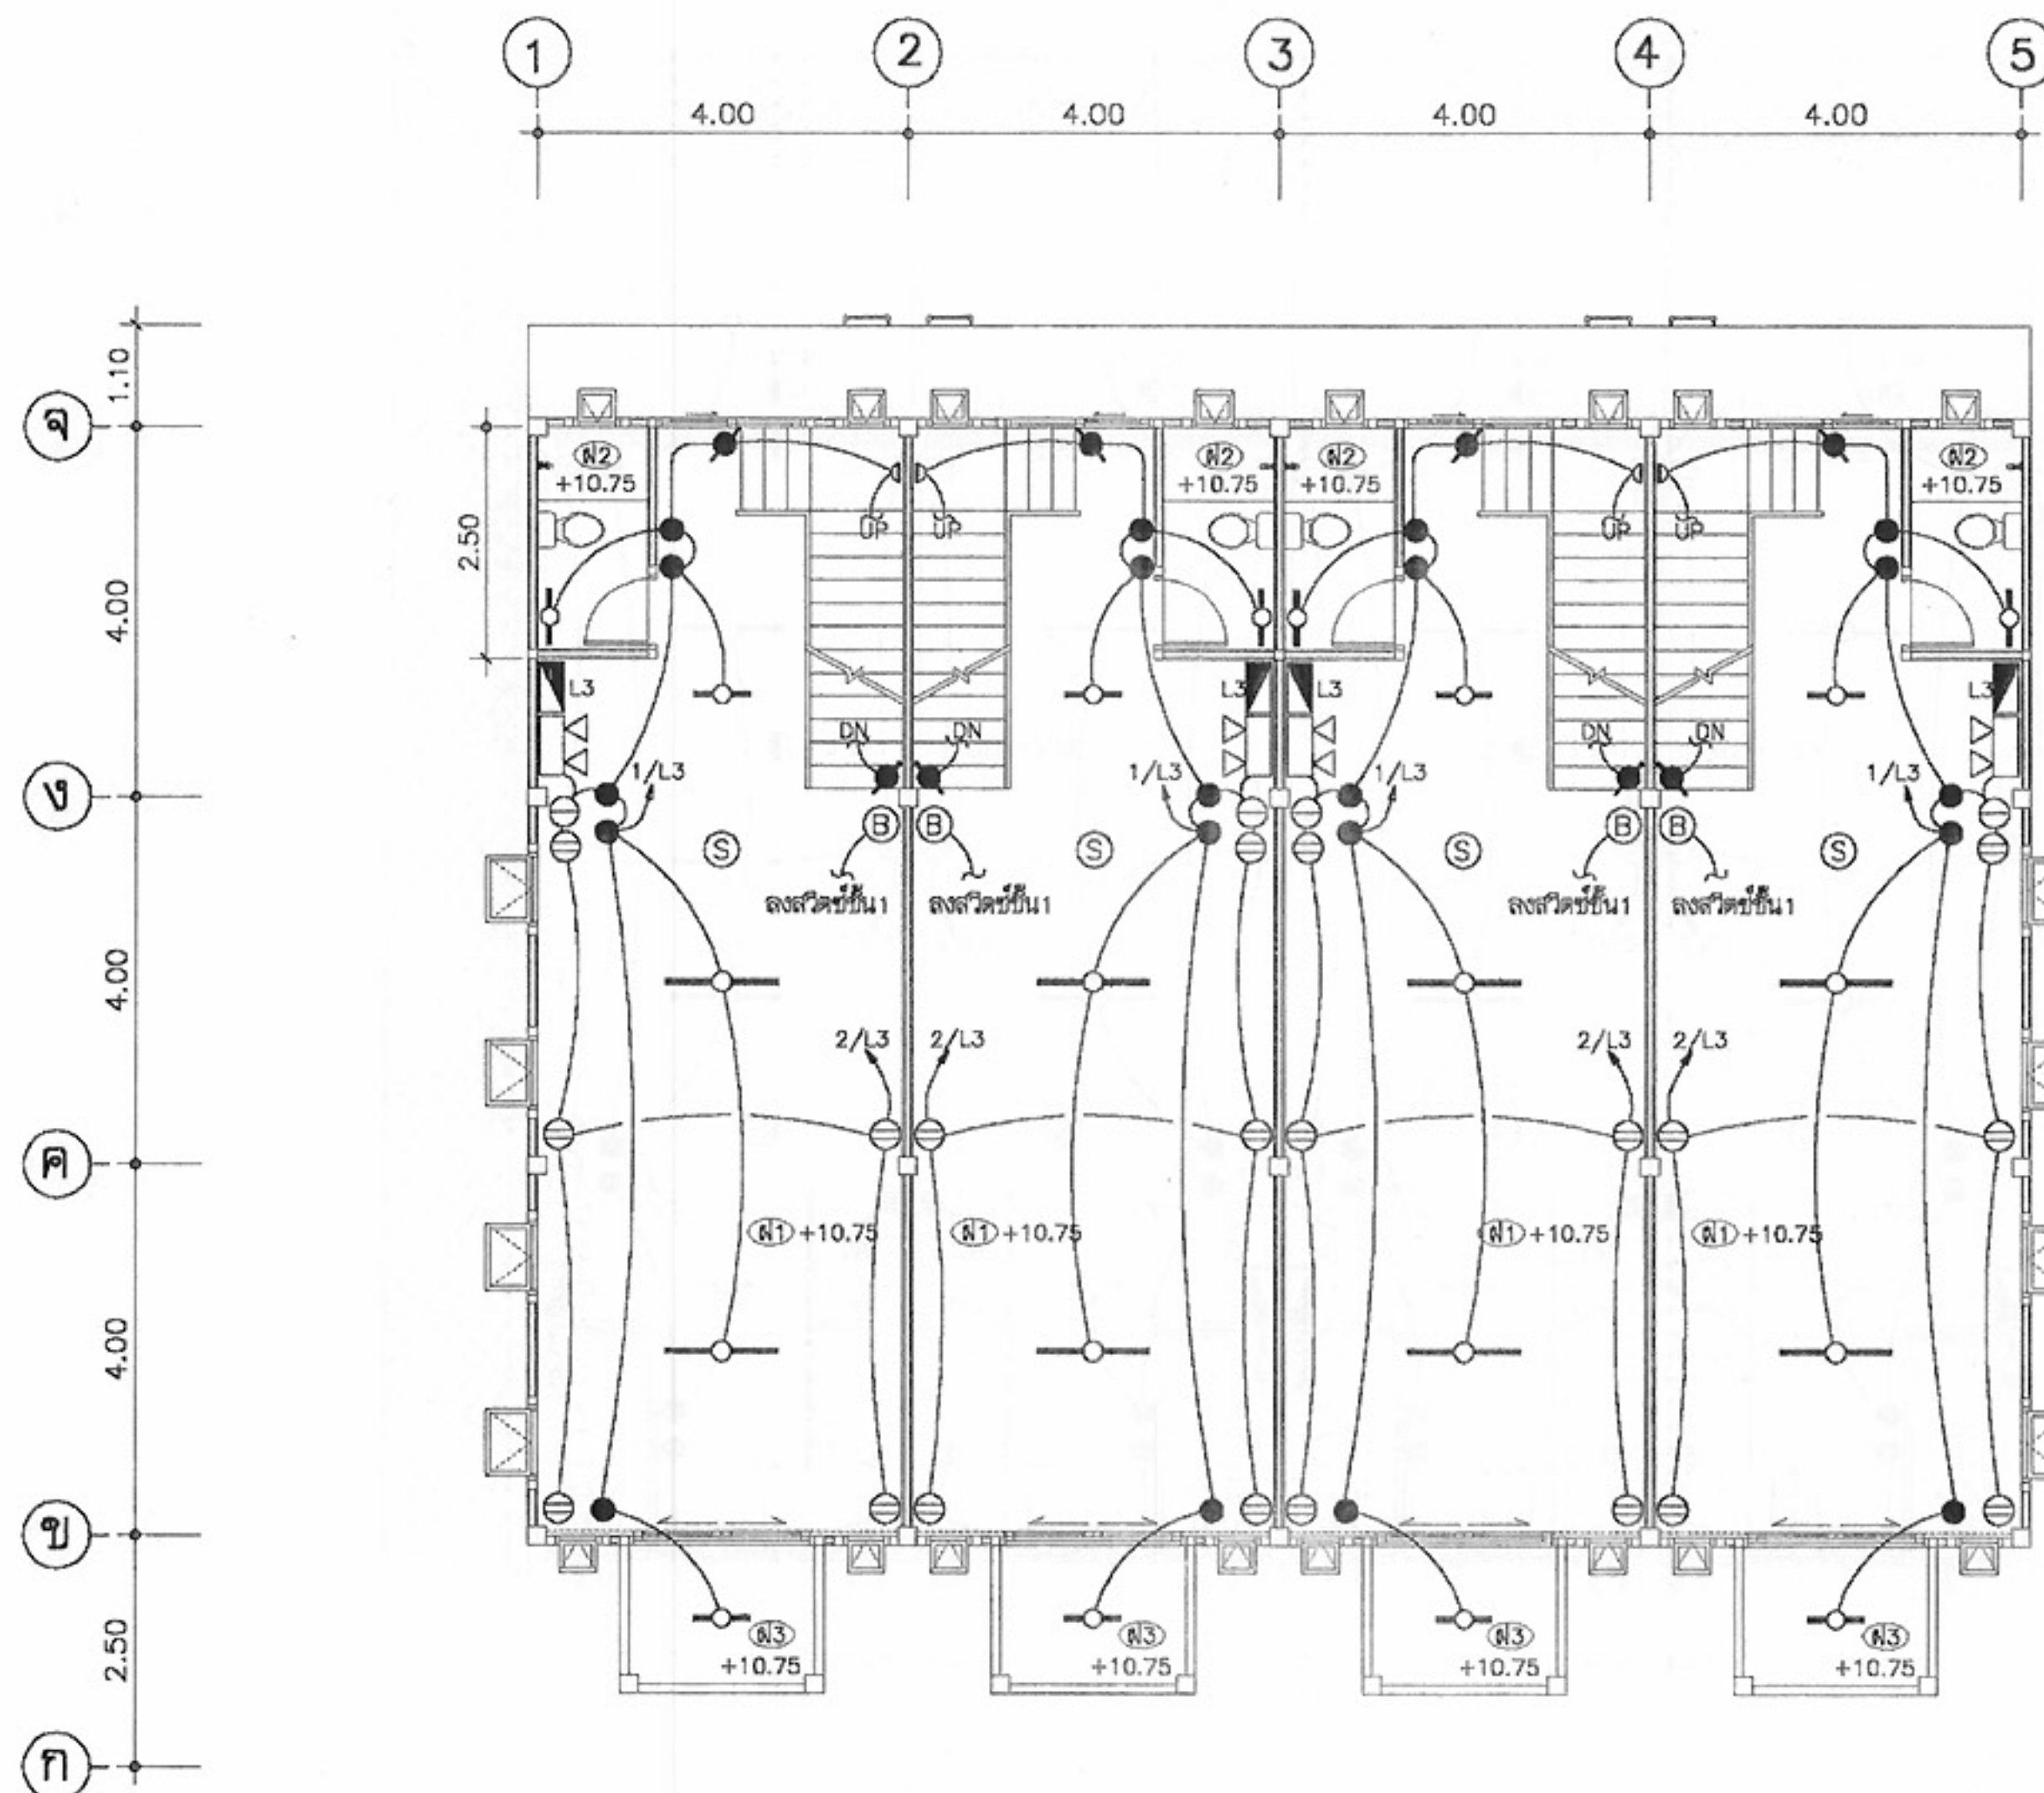
แผ่นที่

E-04

จำนวนแผ่น

7

หมายเหตุ แบบที่แสดงอยู่นี้ได้รับการยืมส่วน เพื่อใช้แสดงผลทางหน้าจอเท่านั้น สำหรับแบบที่ใช้ขออนุญาตก่อสร้าง ให้ถ่ายสำเนาจากหนังสือแบบบ้าน



ผังไฟฟ้าแสงสว่าง-สื่อสาร ชั้นที่ 3
มาตราส่วน 1:100



โครงการแบบอาคารเพื่อประชาชน
ไทยอนุรักษไทย

แบบ
พิกณณอนุรักษ 4 ชั้น

สำนักสถาปัตยกรรม
ผู้ควบคุมการออกแบบ

สถาปนิก	สถาปนิก
สถาปนิก	สถาปนิก
สถาปนิก	สถาปนิก

สำนักวิศวกรรมโครงสร้างและงานระบบ
ผู้ควบคุมการออกแบบ

วิศวกร	วิศวกร
โครงสร้าง	วิศวกร
วิศวกรรมไฟฟ้า	วิศวกร
และเครื่องกล	วิศวกร
วิศวกร	วิศวกร
สุขาภิบาล	วิศวกร

อนุมัติ
(นายสว่าง ศิริคุณ)
อธิบดีกรมโยธาธิการและผังเมือง

แสดงแบบ
แปลนไฟฟ้า ชั้นที่ 3


มาตราส่วน 1:100

วัน/เดือน/ปี 21 พ.ย. 2546

เลขที่แบบ ม.บ.462129

แผ่นที่ E-05	จำนวนแผ่น 7
--------------	-------------

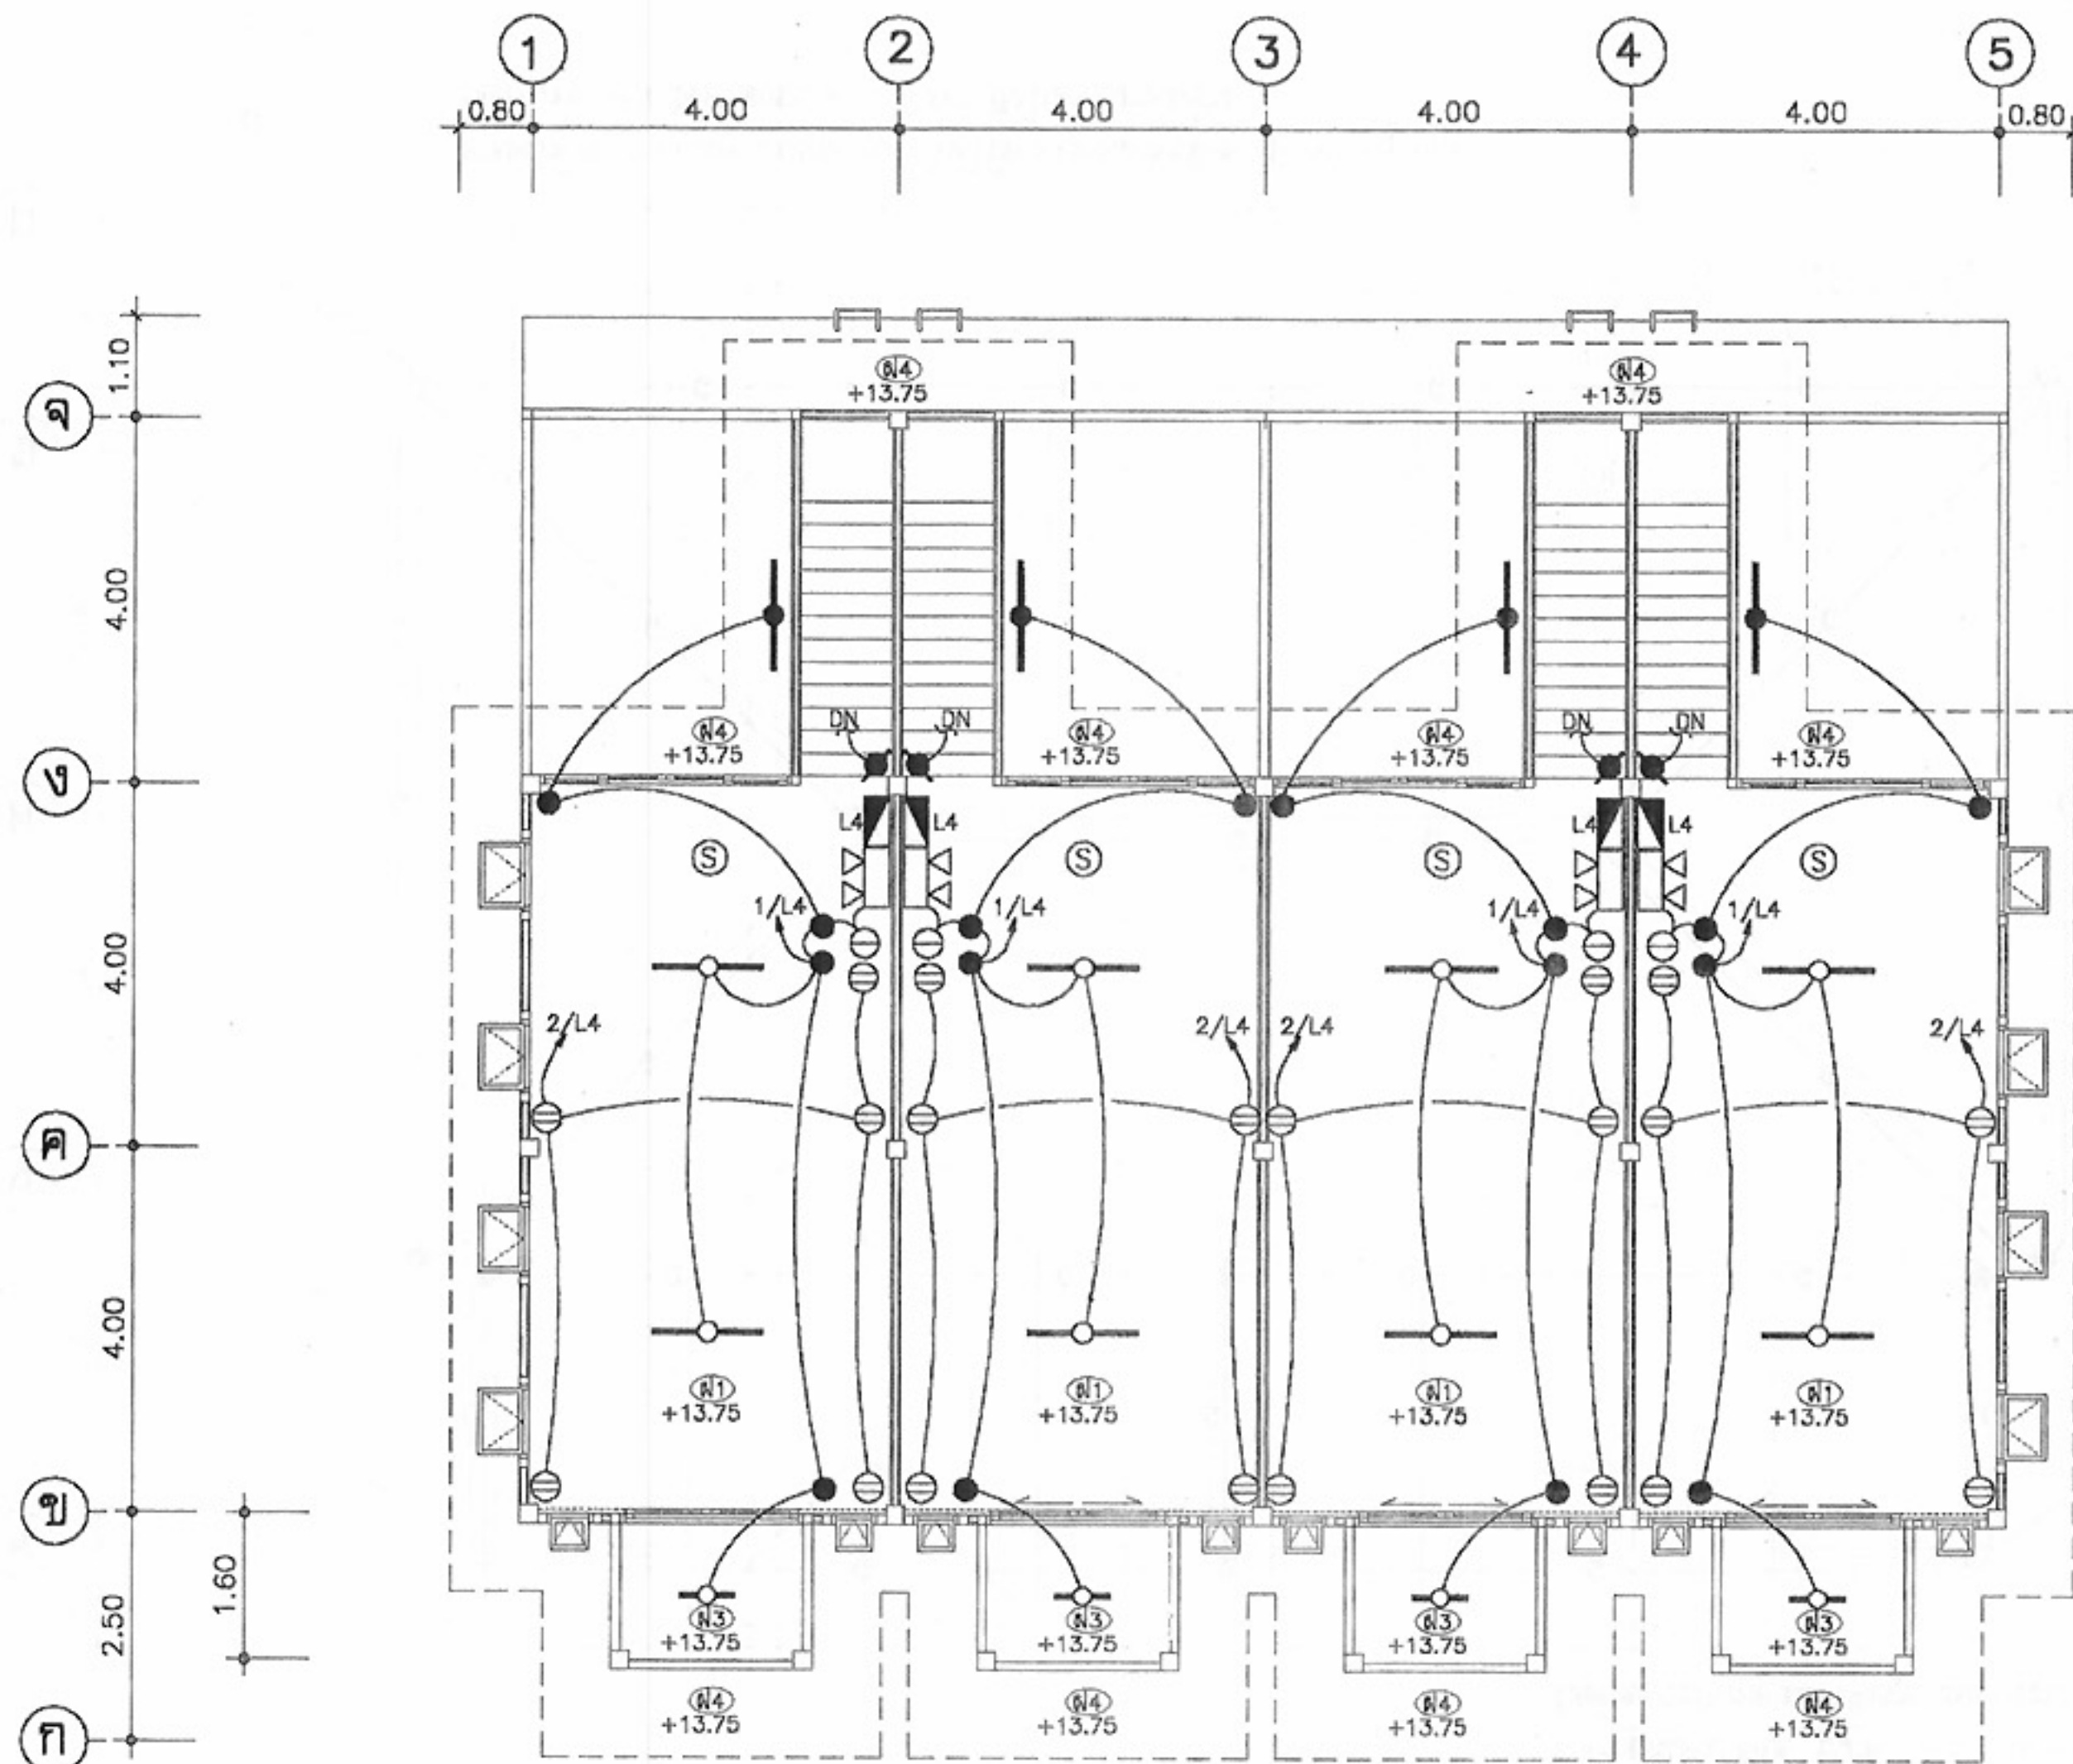หมายเหตุ แบบที่แสดงอยู่นี้ได้รับการยืมส่วน เพื่อใช้แสดงผลทางหน้าจอเท่านั้น สำหรับแบบที่ใช้ขออนุญาตก่อสร้าง ให้ถ่ายสำเนาจากหนังสือแบบบ้าน



ผังไฟฟ้าแสงสว่าง-สี่สาร ชั้นที่ 4
มาตราส่วน 1:100



โครงการแบบอาคารเพื่อประชาชน
ไทยอนุรักษไทย

แบบ

ตึกแถวอนุรักษ 4 ชั้น

สำนักสถาปัตย์กรรม

ผู้ควบคุมการดำเนินงาน

สถาปัตย์กรรม

สถาปนิก

สถาปนิก

สถาปนิก

สถาปนิก

สำนักวิศวกรรมโครงสร้างและงานระบบ

ผู้ควบคุมการดำเนินงาน

วิศวกรรม

วิศวกร

โครงสร้าง

วิศวกร

วิศวกรรมไฟฟ้า

วิศวกร

และเครื่องกล

วิศวกร

วิศวกรรม

วิศวกร

สุขาภิบาล

วิศวกร

อนุมัติ

อนุมัติ

(นายสว่าง ศิริคุณ)

อธิบดีกรมโยธาธิการและผังเมือง

แสดงแบบ

แปลนไฟฟ้า ชั้นที่ 4

มาตราส่วน 1:100

วัน/เดือน/ปี 21 พ.ย. 2546

เลขที่แบบ ม.บ.462129

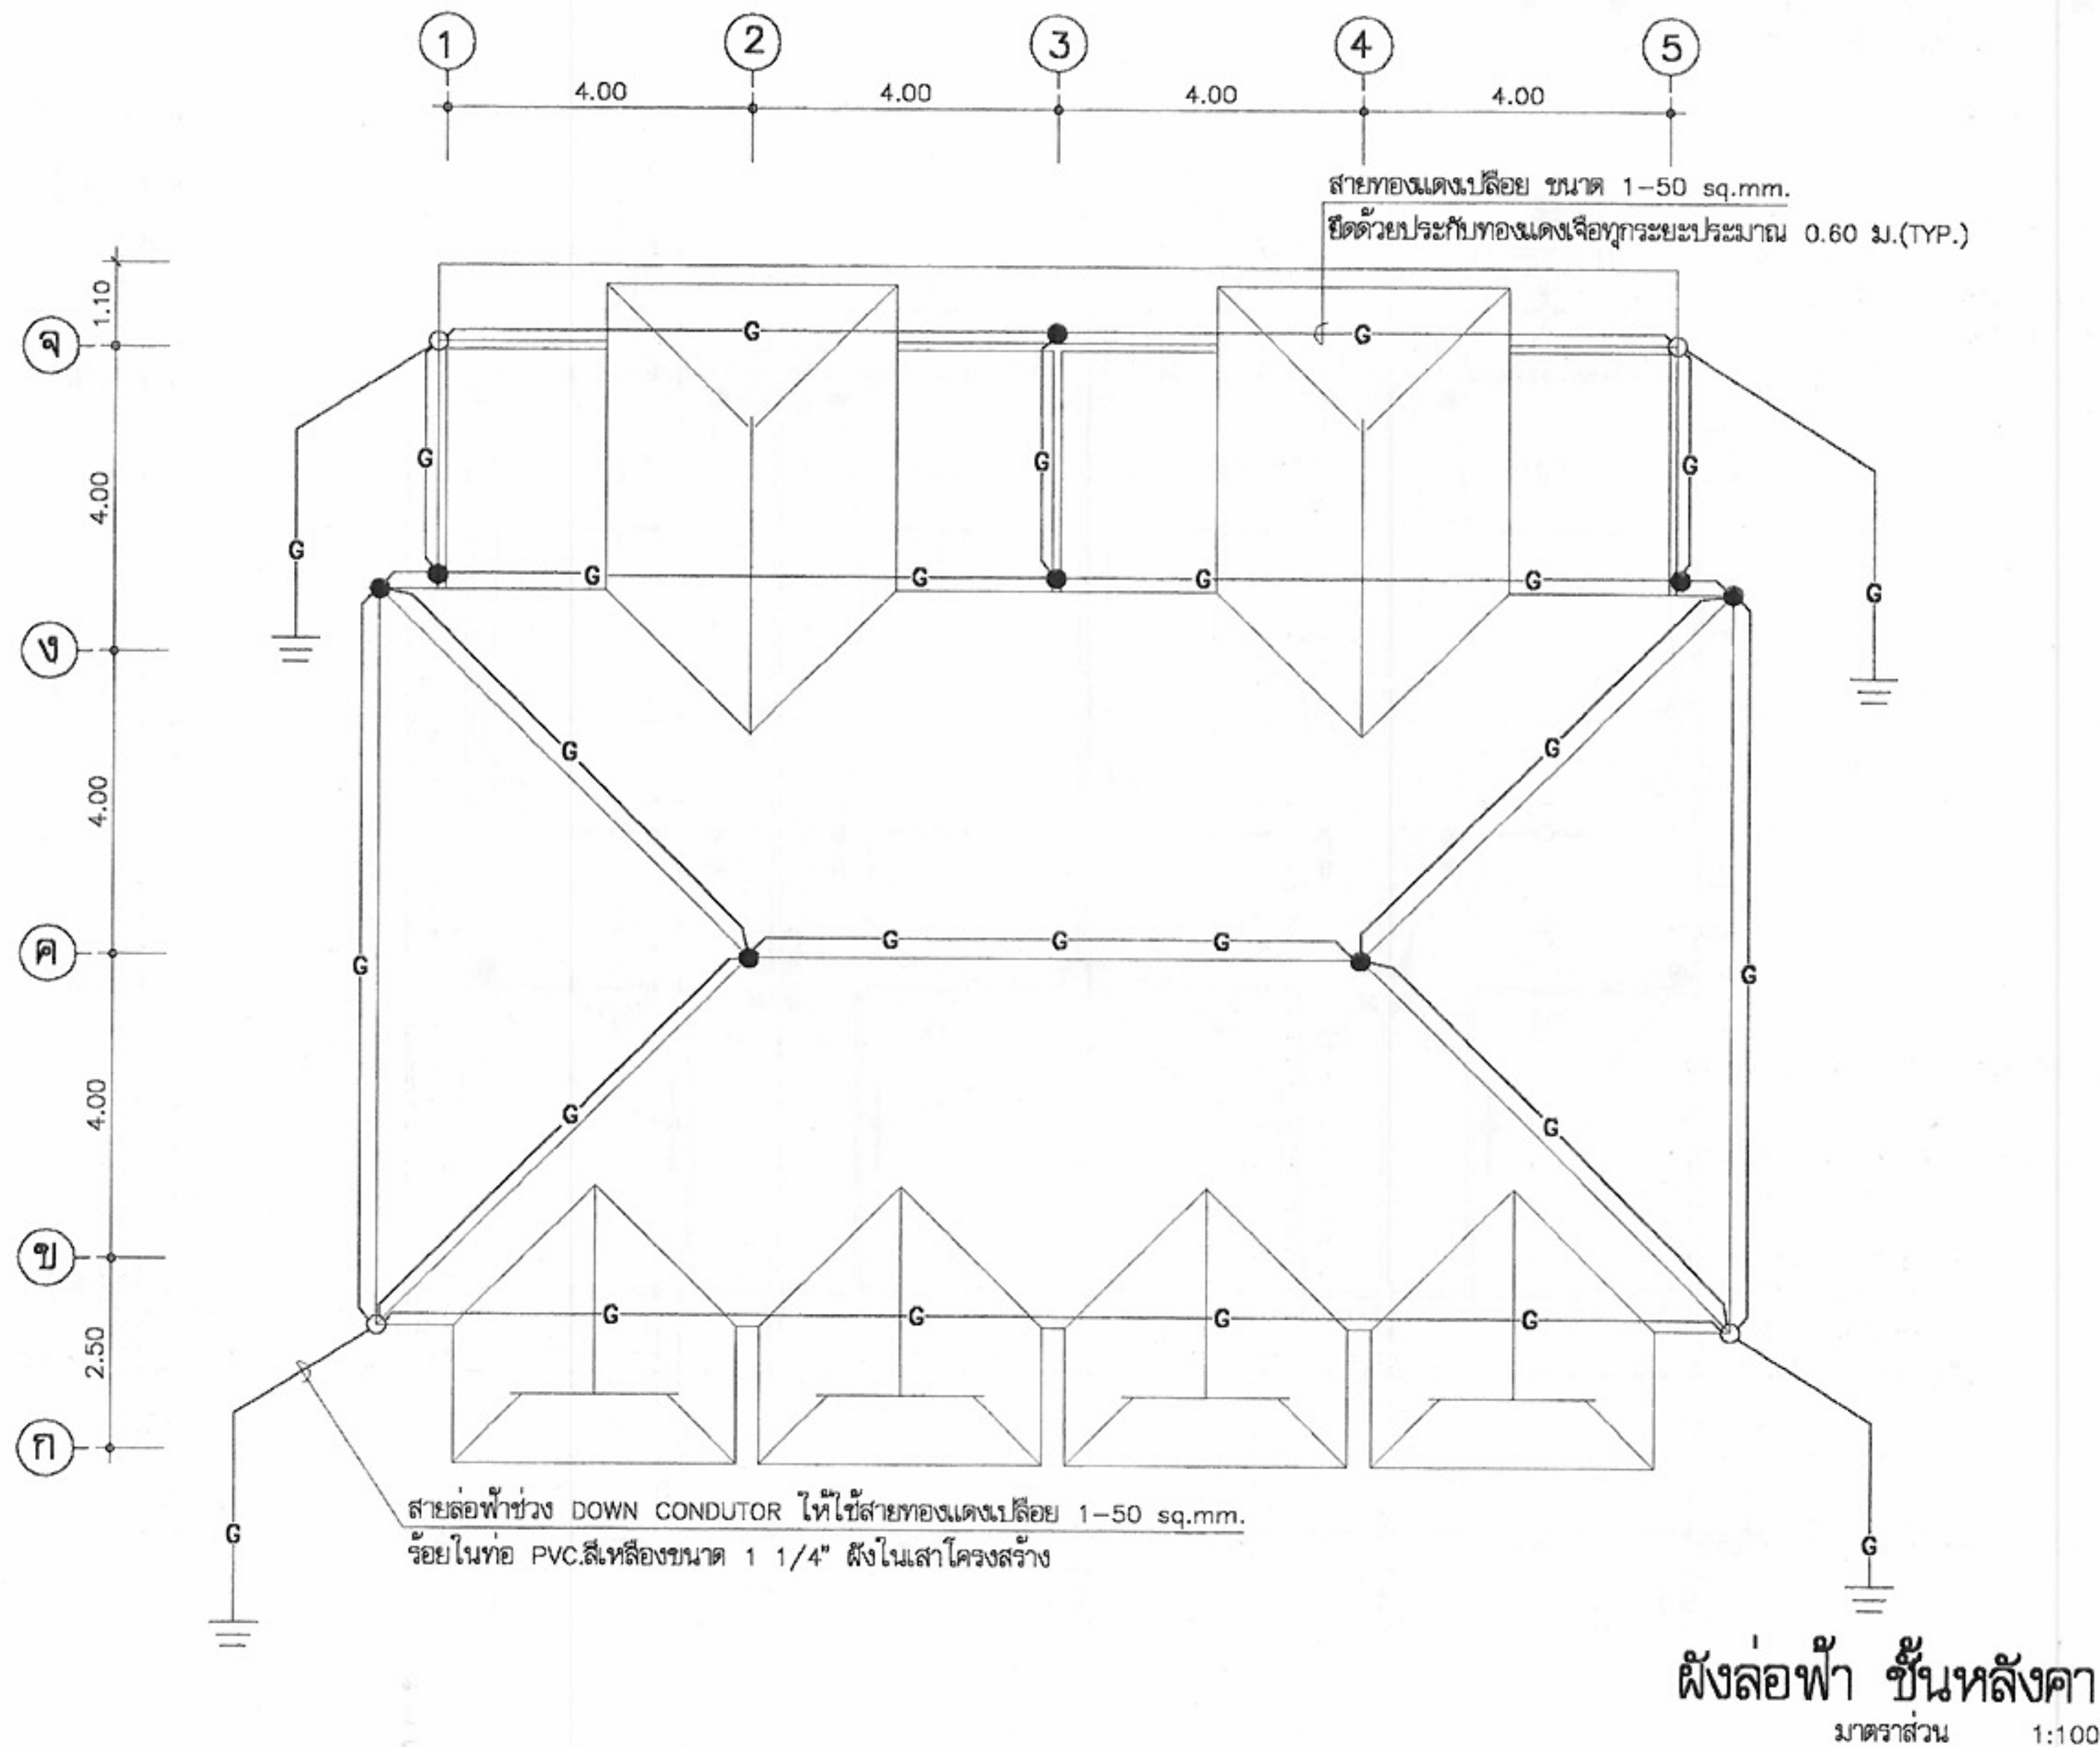
แผ่นที่

E-06

จำนวนแผ่น

7

หมายเหตุ แบบที่แสดงอยู่นี้ได้รับการยืมส่วน เพื่อใช้แสดงผลทางหน้าจอเท่านั้น สำหรับแบบที่ใช้ขออนุญาตก่อสร้าง ให้ถ่ายสำเนาจากหนังสือแบบบ้าน



โครงการแบบอาคารเพื่อประชาชน
ไทยอนุรักษไทย

แบบ
พิกณณอนุรักษ 4 ชั้น

สำนักสถาปัตยกรรม
ผู้ควบคุมการออกแบบ

สถาปนิก	สถาปนิก
สถาปนิก	สถาปนิก
สถาปนิก	สถาปนิก

สำนักวิศวกรรมโครงสร้างและงานระบบ
ผู้ควบคุมการออกแบบ


วิศวกรรม	วิศวกร
โครงสร้าง	วิศวกร
วิศวกรรมไฟฟ้า	วิศวกร
และเครื่องกล	วิศวกร
วิศวกรรม	วิศวกร
สุขาภิบาล	วิศวกร

อนุมัติ
(นายสว่าง ศรีสุคนธ์)
อธิบดีกรมโยธาธิการและผังเมือง

แสดงแบบ
แปลนล่อฟ้า ชั้นหลังคา

มาตราส่วน	1:100
วัน/เดือน/ปี	21 พ.ย. 2546
เลขที่แบบ	ม.บ.462129
แผ่นที่	จำนวนแผ่น
E-07	7

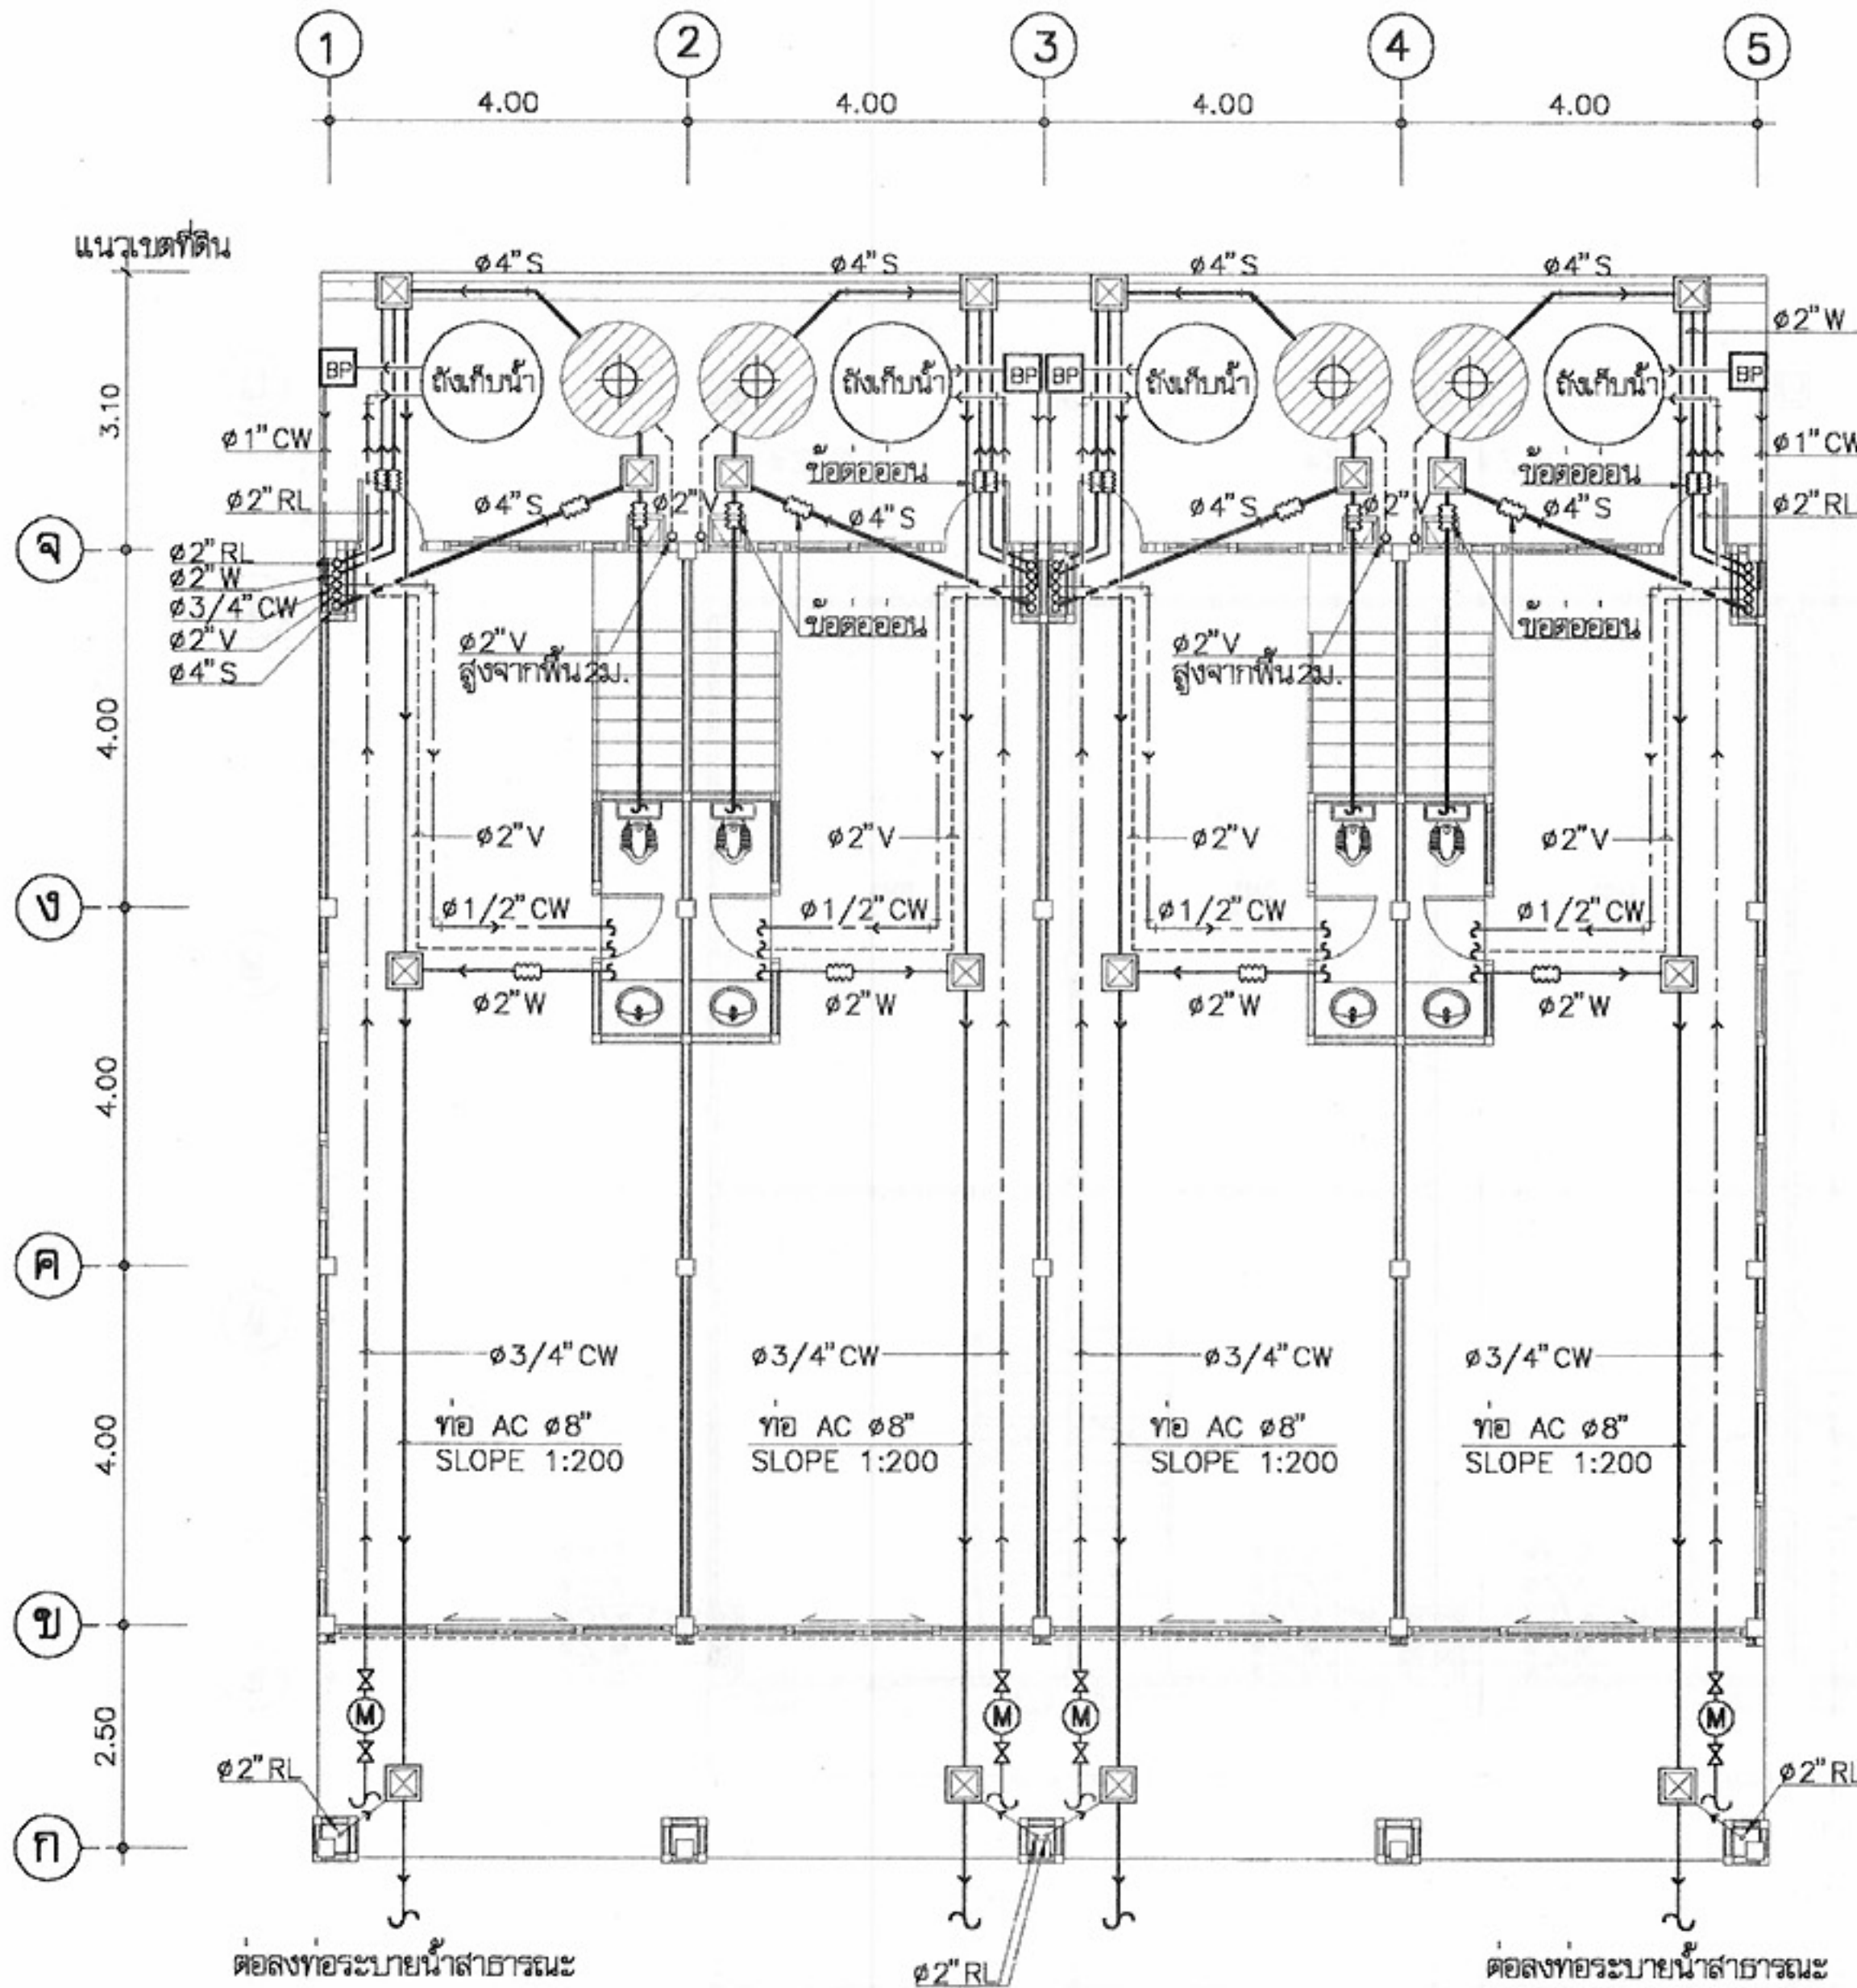หมายเหตุ แบบที่แสดงอยู่นี้ได้รับการยืมส่วน เพื่อใช้แสดงผลทางหน้าจอเท่านั้น สำหรับแบบที่ใช้ขออนุญาตก่อสร้าง ให้ถ่ายสำเนาจากหนังสือแบบบ้าน



สัญลักษณ์



บ่อกรอง-บ่อรองรับน้ำรูป ชนิดไร้อากาศ
ขนาดความจุรวมไม่น้อยกว่า 1 m³
ผลิตจาก PP, AQUA, DOS
หรือเทียบเท่า



เครื่องสูบน้ำชนิดมีถังแรงดันในตัว
ขนาดไม่น้อยกว่า 300 watt
ใช้ผลิตภัณฑ์ของ MITSUBISHI
HITACHI, TOSHIBA หรือเทียบเท่า



ถังเก็บน้ำใต้ดิน ขนาดจุ 1 m³
ผลิตจาก PP, AQUA, DOS หรือเทียบเท่า



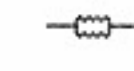
บ่อพักน้ำทิ้งสำเร็จรูป ขนาด 40x40 cm




มาตรวัดน้ำ 3/4"




ประตุน้ำ 3/4"




ข้อต่ออ่อน

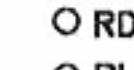

RD ROOF DRAIN

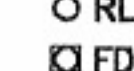

RL RAIN LEADER

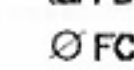

FD FLOOR DRAIN



FCO FLOOR CLEAN OUT



CW COLD WATER



V VENT



S SOIL



W WASTE



R RAIN

ชนิด	วัสดุท่อ
ท่อประปา CW	PVC ขึ้น 13.5
ท่อน้ำโสโครก S	PVC ขึ้น 8.5 ลาดเอียงไม่น้อยกว่า 1:75
ท่อน้ำทิ้ง W	PVC ขึ้น 8.5 ลาดเอียงไม่น้อยกว่า 1:75
ท่ออากาศ V	PVC ขึ้น 8.5
ท่อน้ำฝน R	PVC ขึ้น 8.5 ลาดเอียงไม่น้อยกว่า 1:75

ผังสุขาภิบาล ชั้นที่ 1

มาตราส่วน

1:100



โครงการแบบอาคารเพื่อประชาชน

ไทยอนุรักษ์ไทย

แบบ

ดินแถวอนุรักษ์ 4 ชั้น

สำนักสถาปัตย์กรรม

๑๑-๒๒

สถาปัตย์กรรม

สถาปัตย์กรรม

สถาปัตย์กรรม

สถาปัตย์กรรม

สำนักวิศวกรรมโครงสร้างและงานระบบ

๑๑-๒๒

วิศวกรรม

วิศวกรรม

โครงสร้าง

วิศวกรรม

วิศวกรรมไฟฟ้า

วิศวกรรม

และเครื่องกล

วิศวกรรม

วิศวกรรม

วิศวกรรม

สุขาภิบาล

สุขาภิบาล

อนุมัติ

๑๑-๒๒

(นายสว่าง ศรีสุคนธ์)

อธิบดีกรมโยธาธิการและผังเมือง

แสดงแบบ

แปลนสุขาภิบาล ชั้นที่ 1, สัญลักษณ์

มาตราส่วน

1:100

วัน/เดือน/ปี

21 พ.ย. 2546

เลขที่แบบ

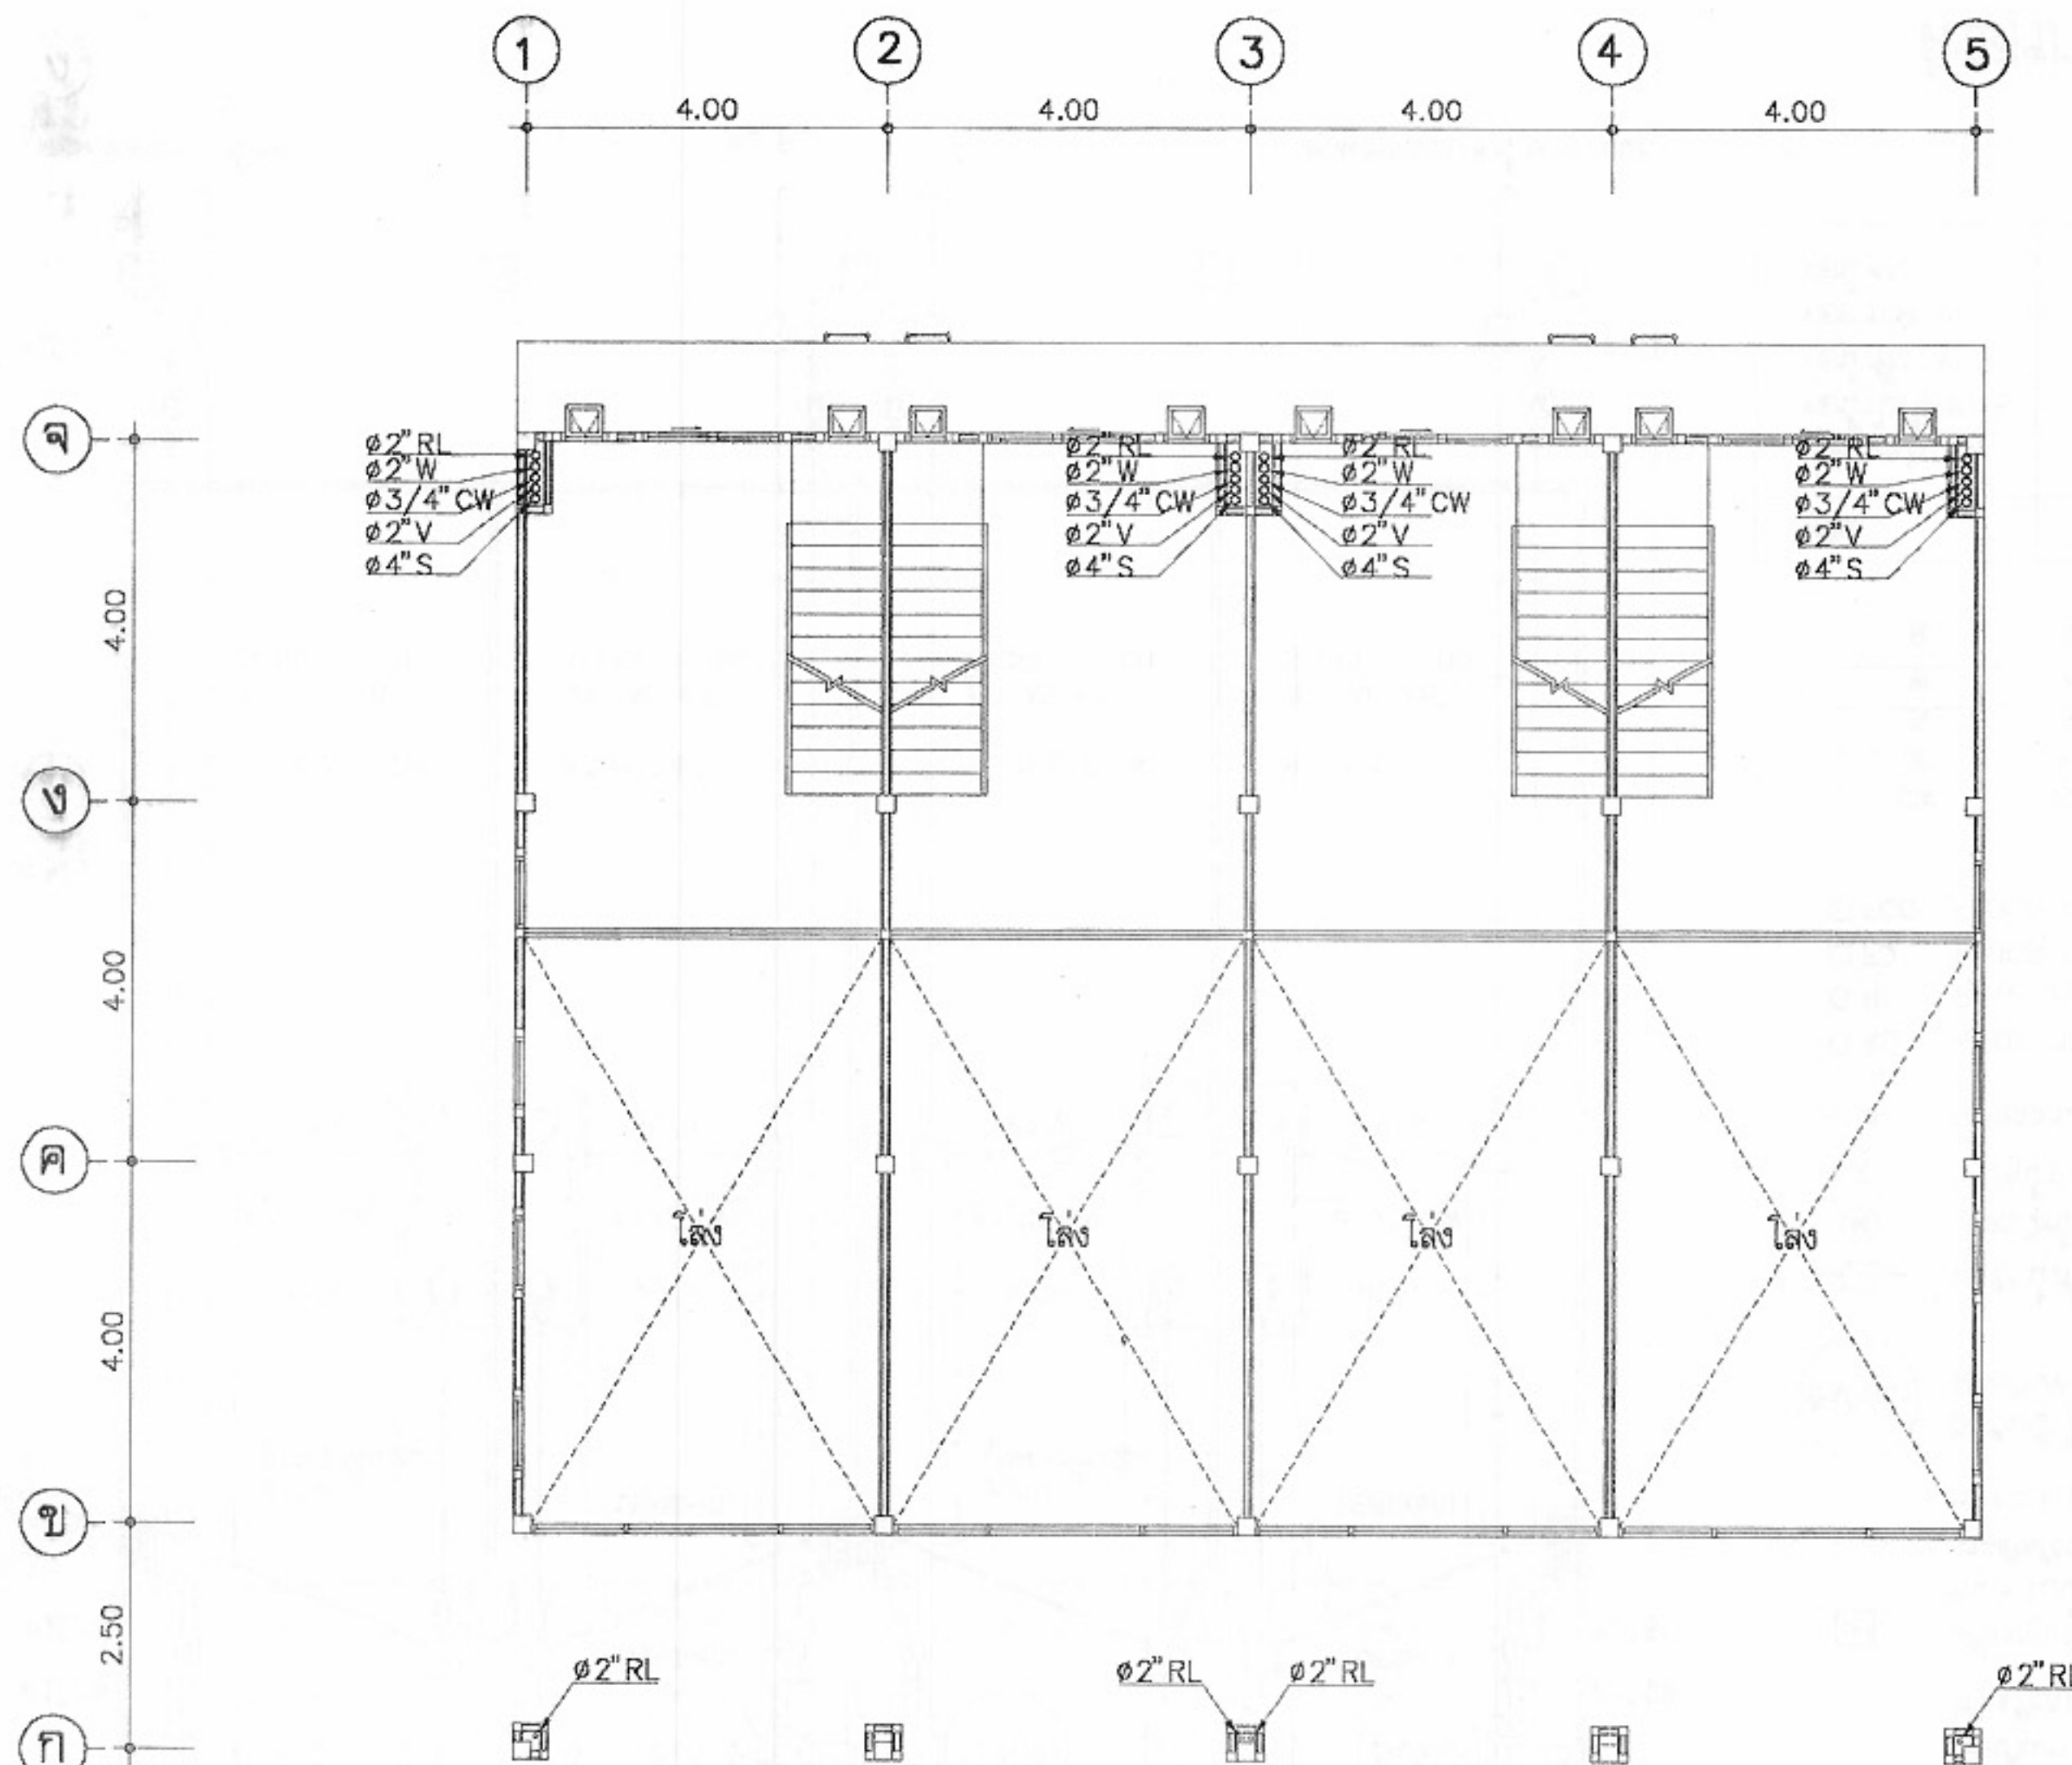
บ.ป.462129

แผ่นที่

จำนวนแผ่น

SN-01

6



ผังสุขาภิบาล ชั้นลอย
มาตราส่วน 1:100



โครงการแบบอาคารเพื่อประชาชน
ไทยอนุรักษ์ไทย

แบบ
ตึกแถวอนุรักษ์ 4 ชั้น

สำนักสถาปัตย์กรรม
ผู้ควบคุมการก่อสร้าง

สถาปัตย์กรรม	สถาปนิก
	สถาปนิก
	สถาปนิก
	สถาปนิก

สำนักวิศวกรรมโครงสร้างและงานระบบ
ผู้ควบคุมการก่อสร้าง


วิศวกรรม	วิศวกร
โครงสร้าง	วิศวกร
วิศวกรรมไฟฟ้า	วิศวกร
และเครื่องกล	วิศวกร
วิศวกรรม	วิศวกร
สุขาภิบาล	วิศวกร

อนุมัติ
(นายสว่าง ศรีสุคนธ์)
อธิบดีกรมอนามัยและผังเมือง

แสดงแบบ
แปลนสุขาภิบาล ชั้นลอย

มาตราส่วน	1:100
วัน/เดือน/ปี	21 พ.ย. 2546
เลขที่แบบ	ม.บ.462129
แผ่นที่	จำนวนแผ่น
SN-02	6

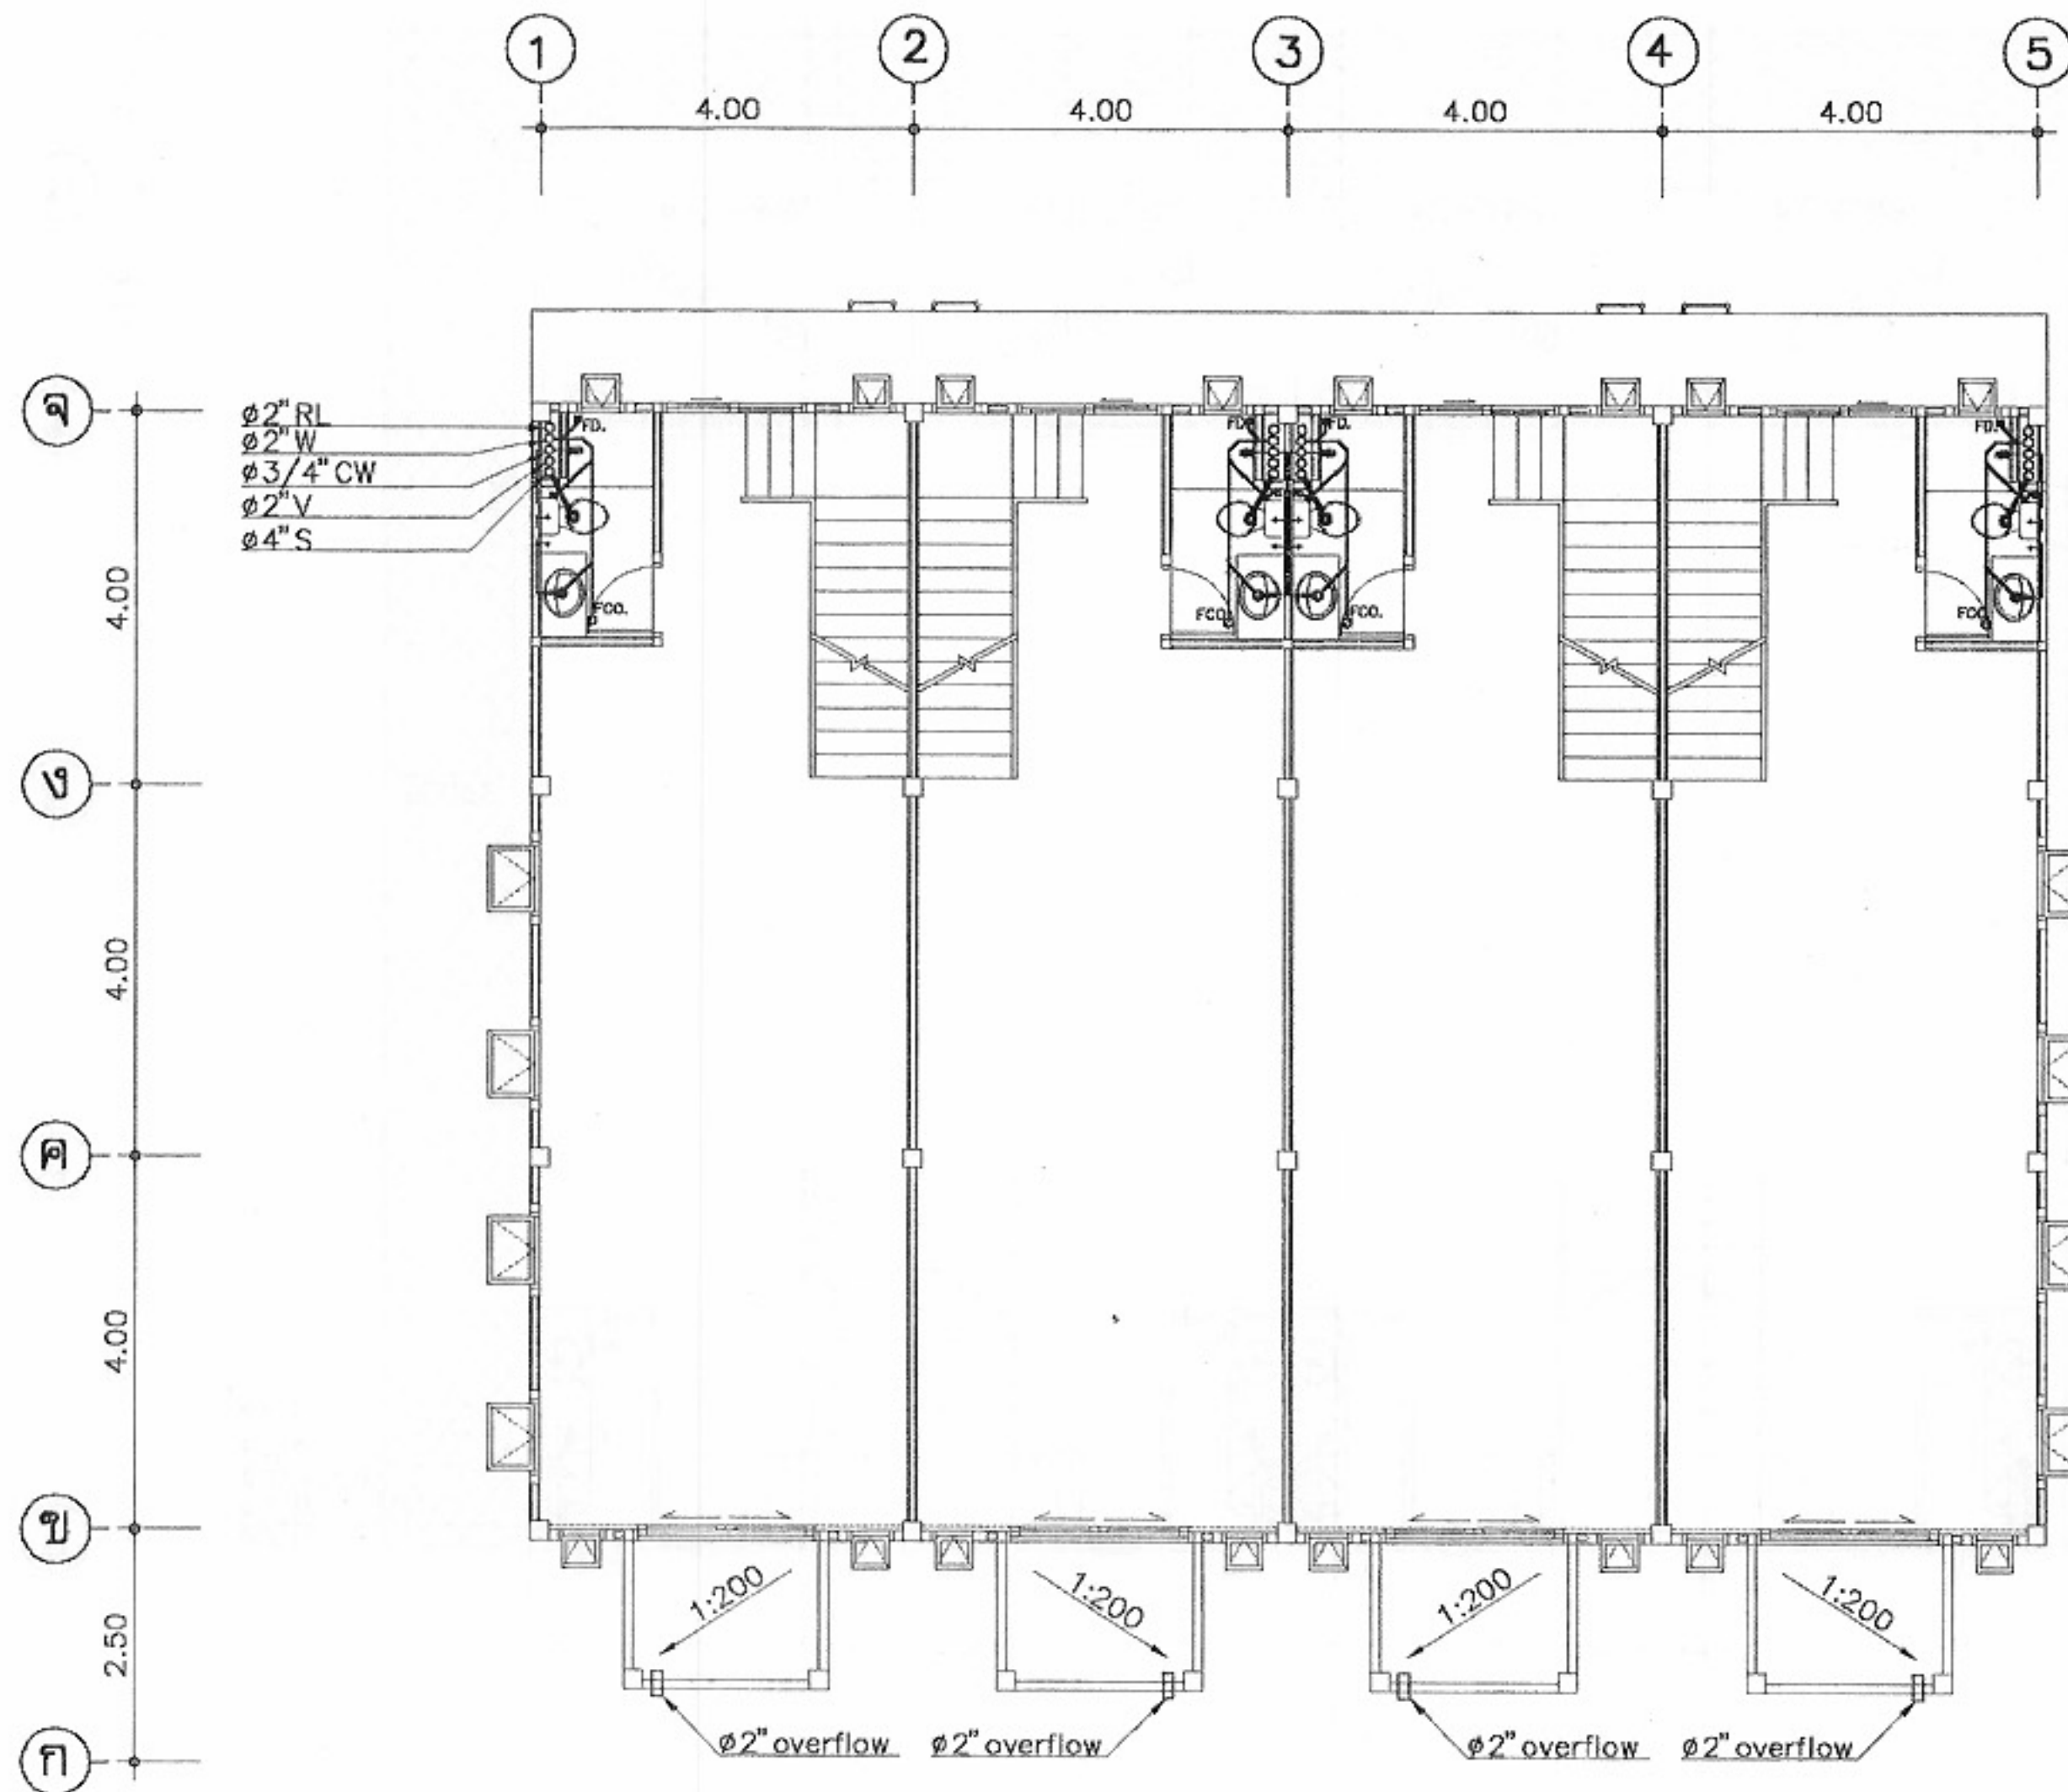หมายเหตุ แบบที่แสดงอยู่นี้ได้รับการยืมส่วน เพื่อใช้แสดงผลทางหน้าจอเท่านั้น สำหรับแบบที่ใช้ขออนุญาตก่อสร้าง ให้ถ่ายสำเนาจากหนังสือแบบบ้าน



ผังสุขาภิบาล ชั้นที่ 3
มาตราส่วน 1:100



โครงการแบบอาคารเพื่อประชาชน
ไทยอนุรักษไทย

แบบ
ดินแถวอนุรักษ 4 ชั้น

สำนักสถาปัตย์กรรม
ผู้ควบคุมการก่อสร้าง

สถาปัตย์กรรม	สถาปนิก
	สถาปนิก
Kaich	สถาปนิก
	สถาปนิก

สำนักวิศวกรรมโครงสร้างและงานระบบ
ผู้ควบคุมการก่อสร้าง


วิศวกรรวม	วิศวกร
โครงสร้าง	วิศวกร
วิศวกรไฟฟ้า	วิศวกร
และเครื่องกล	วิศวกร
วิศวกรรวม	วิศวกร
สุขาภิบาล	วิศวกร

อนุมัติ
(นายสว่าง ศรีสุคนธ์)
อธิบดีกรมโยธาธิการและผังเมือง

แสดงแบบ
แปลนสุขาภิบาล ชั้นที่ 3

มาตราส่วน	1:100
วัน/เดือน/ปี	21 พ.ย. 2546
เลขที่แบบ	ม.บ.462129
แผ่นที่	จำนวนแผ่น
SN-04	6

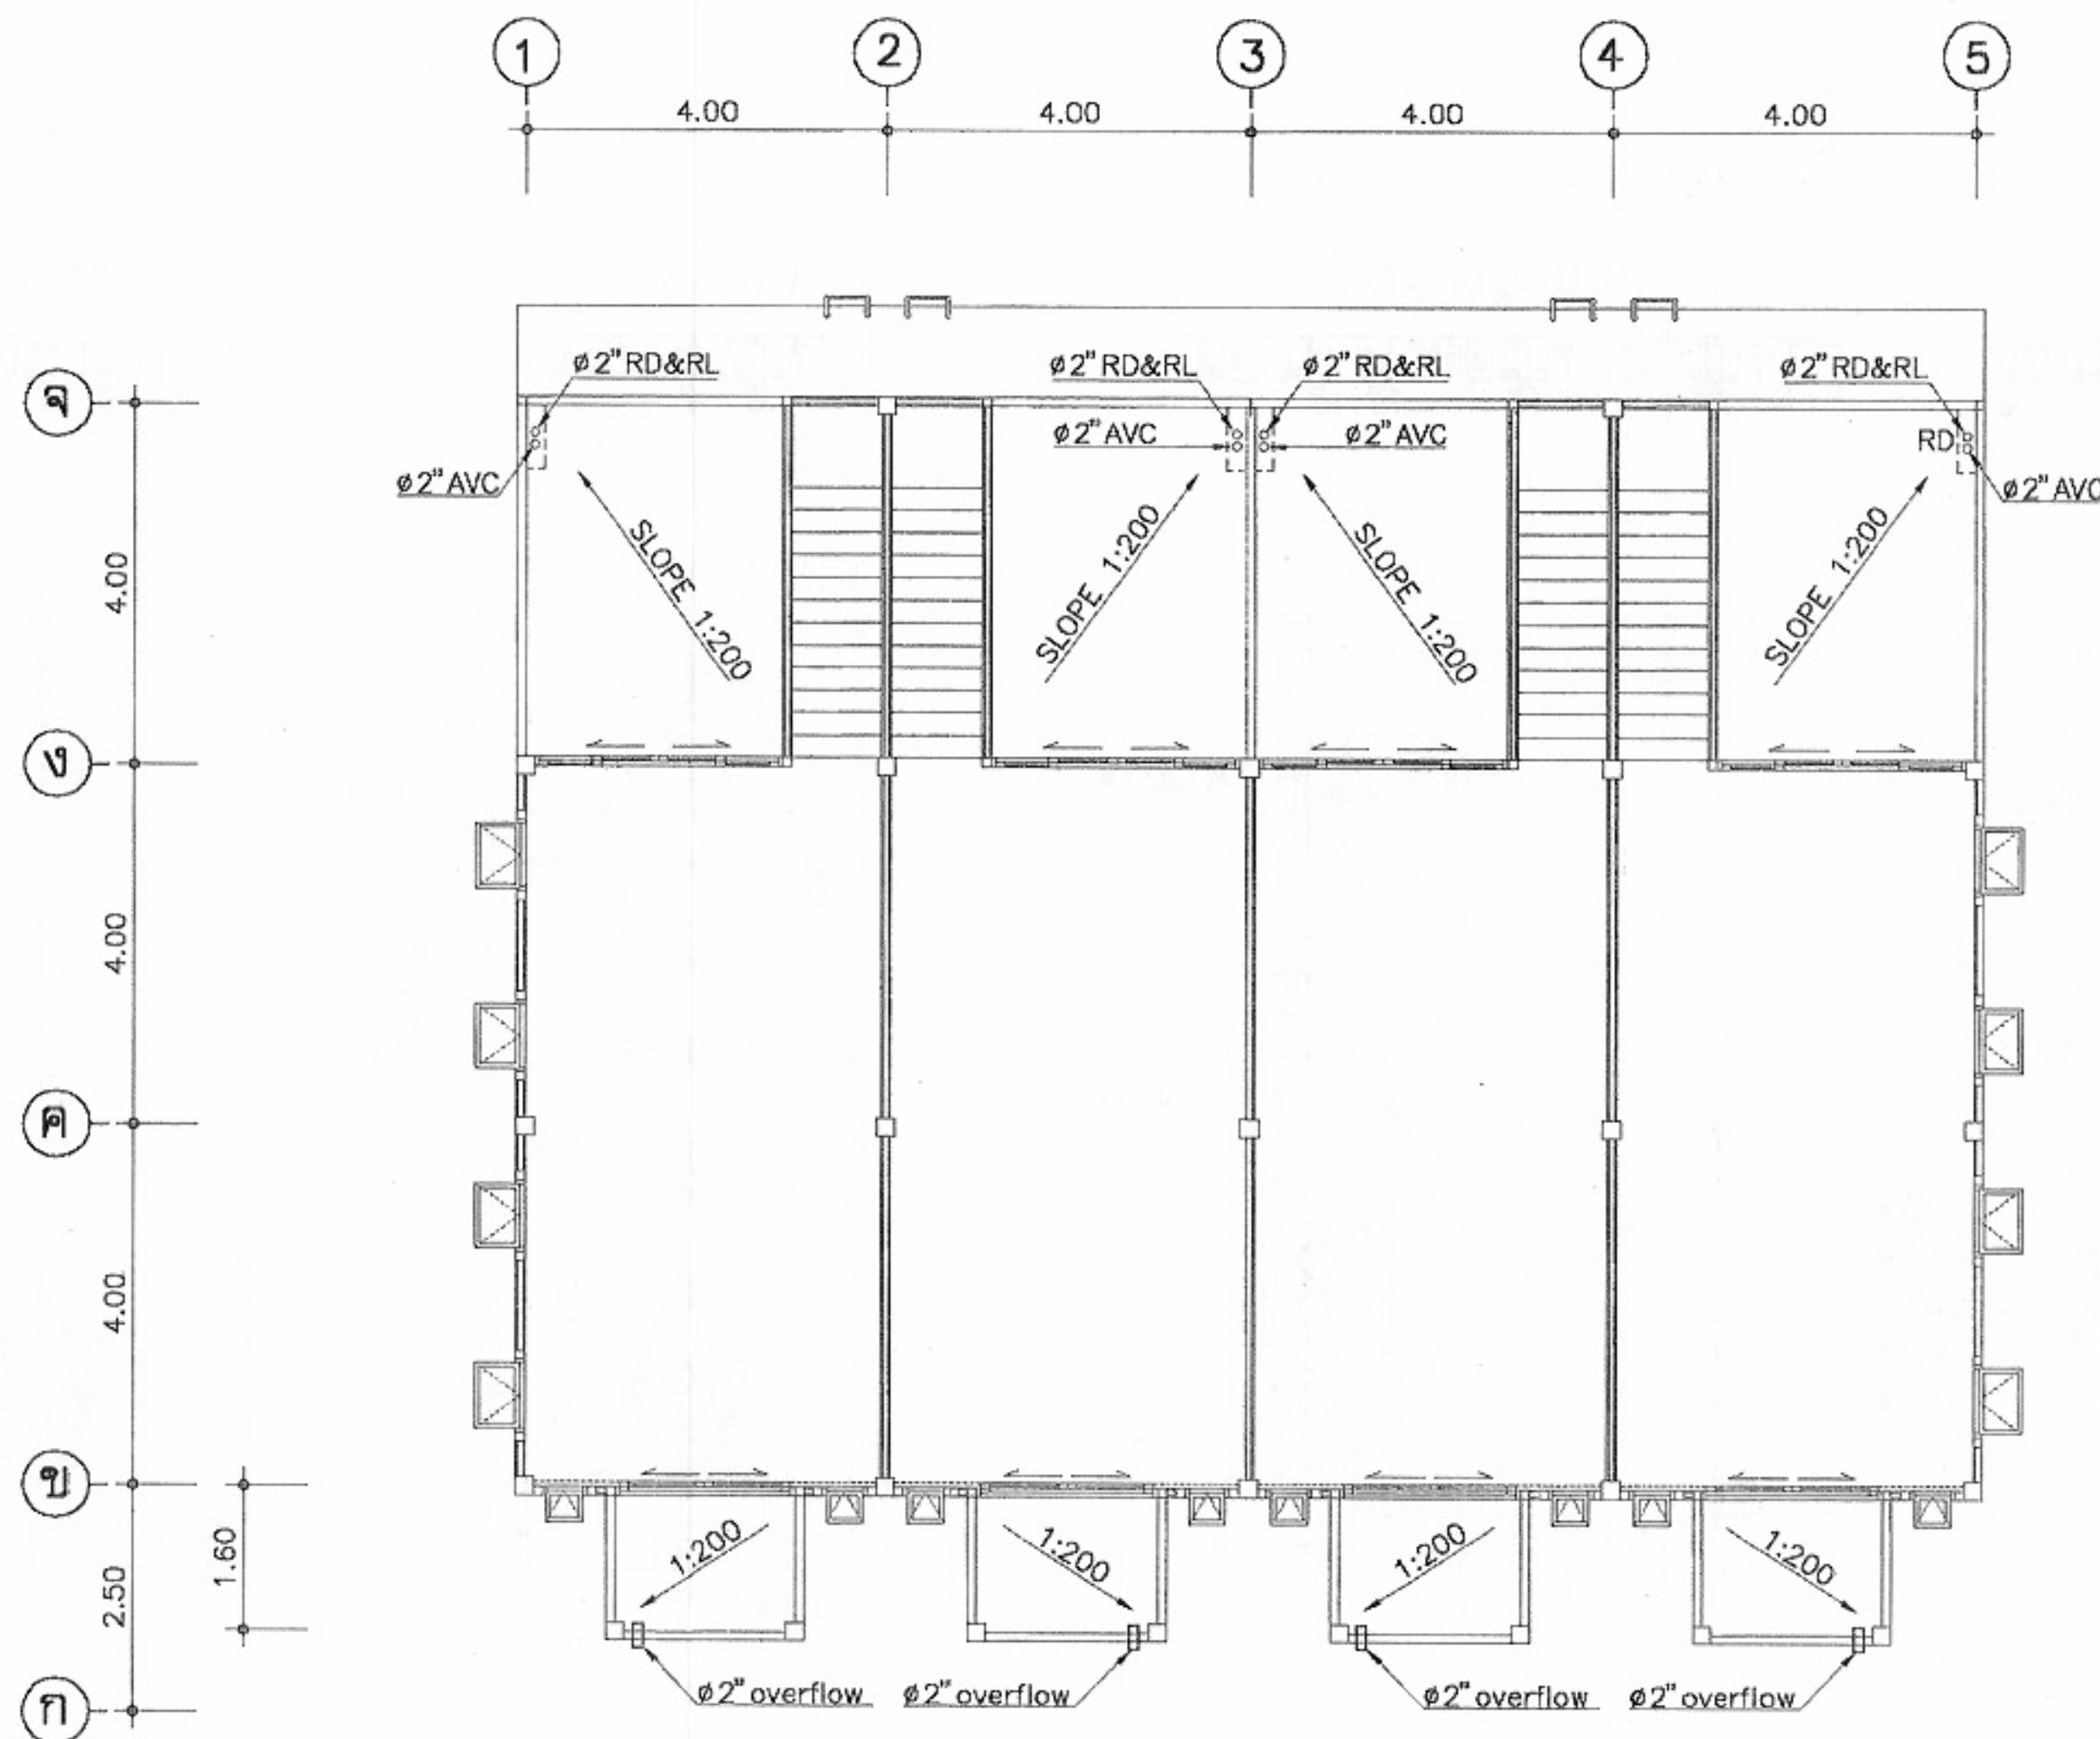หมายเหตุ แบบที่แสดงอยู่นี้ได้รับการยืมส่วน เพื่อใช้แสดงผลทางหน้าจอเท่านั้น สำหรับแบบที่ใช้ขออนุญาตก่อสร้าง ให้ถ่ายสำเนาจากหนังสือแบบบ้าน



ผังสุขาภิบาล ชั้นที่ 4
มาตราส่วน 1:100



โครงการแบบอาคารเพื่อประชาชน
ไทยอนุรักษ์ไทย

แบบ
ผังแถวอนุรักษ์ 4 ชั้น

สำนักสถาปัตย์กรรม
ผู้ควบคุมการดำเนินงาน

สถาปัตย์กรรม
สถาปนิก
สถาปนิก
สถาปนิก

สำนักวิศวกรรมโครงสร้างและงานระบบ
ผู้ควบคุมการดำเนินงาน

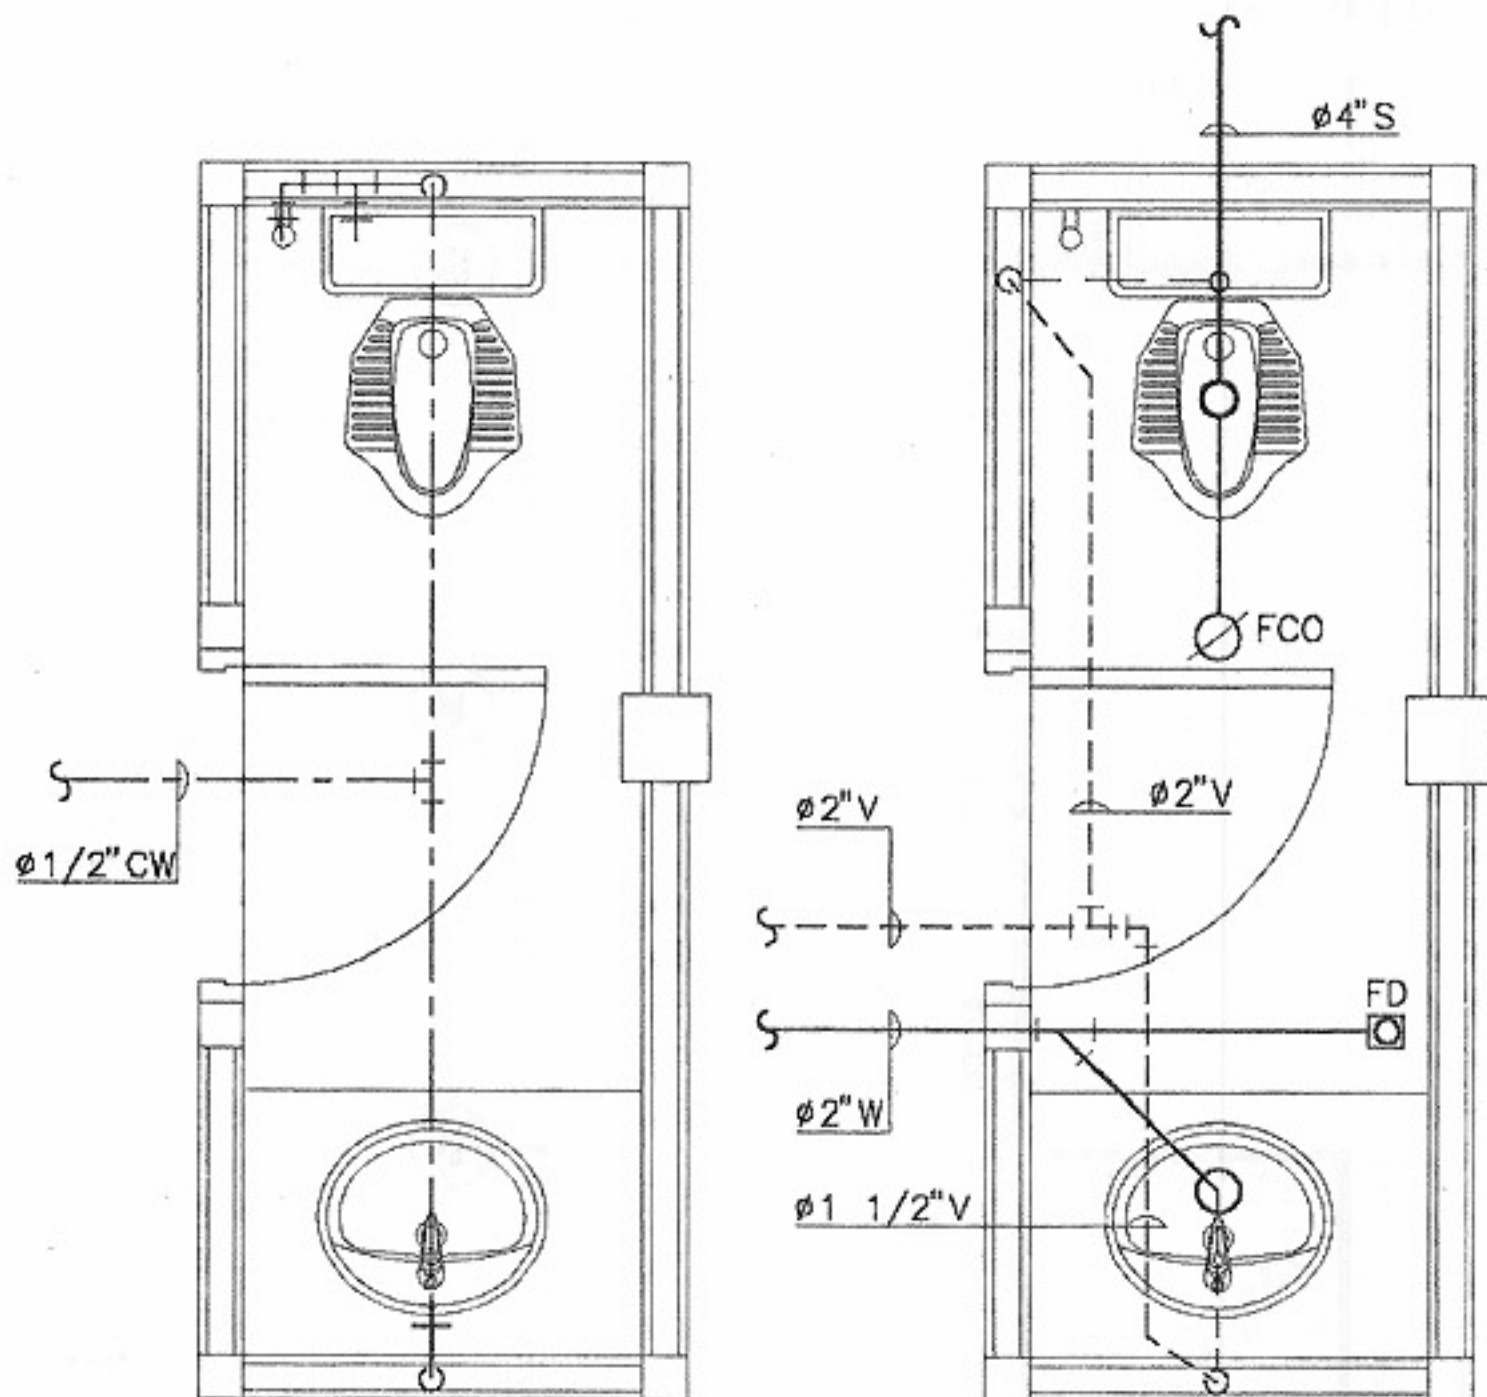
วิศวกรรม
วิศวกร
วิศวกร
วิศวกร
วิศวกร
วิศวกร
วิศวกร

อนุมัติ
(นายสว่าง ศรีสุคนธ์)
อธิบดีกรมโยธาธิการและผังเมือง


แสดงแบบ
แปลนสุขาภิบาล ชั้นที่ 4

มาตราส่วน 1:100
วัน/เดือน/ปี 21 พ.ย. 2546
เลขที่แบบ ม.ป.462129
แผ่นที่ SN-05 จำนวนแผ่น 6


หมายเหตุ แบบที่แสดงอยู่นี้ได้รับการยืมส่วน เพื่อใช้แสดงผลทางหน้าจอเท่านั้น สำหรับแบบที่ใช้ขออนุญาตก่อสร้าง ให้ถ่ายสำเนาจากหนังสือแบบบ้าน




ห้องน้ำชั้น 1
(ประปาเดินบน)

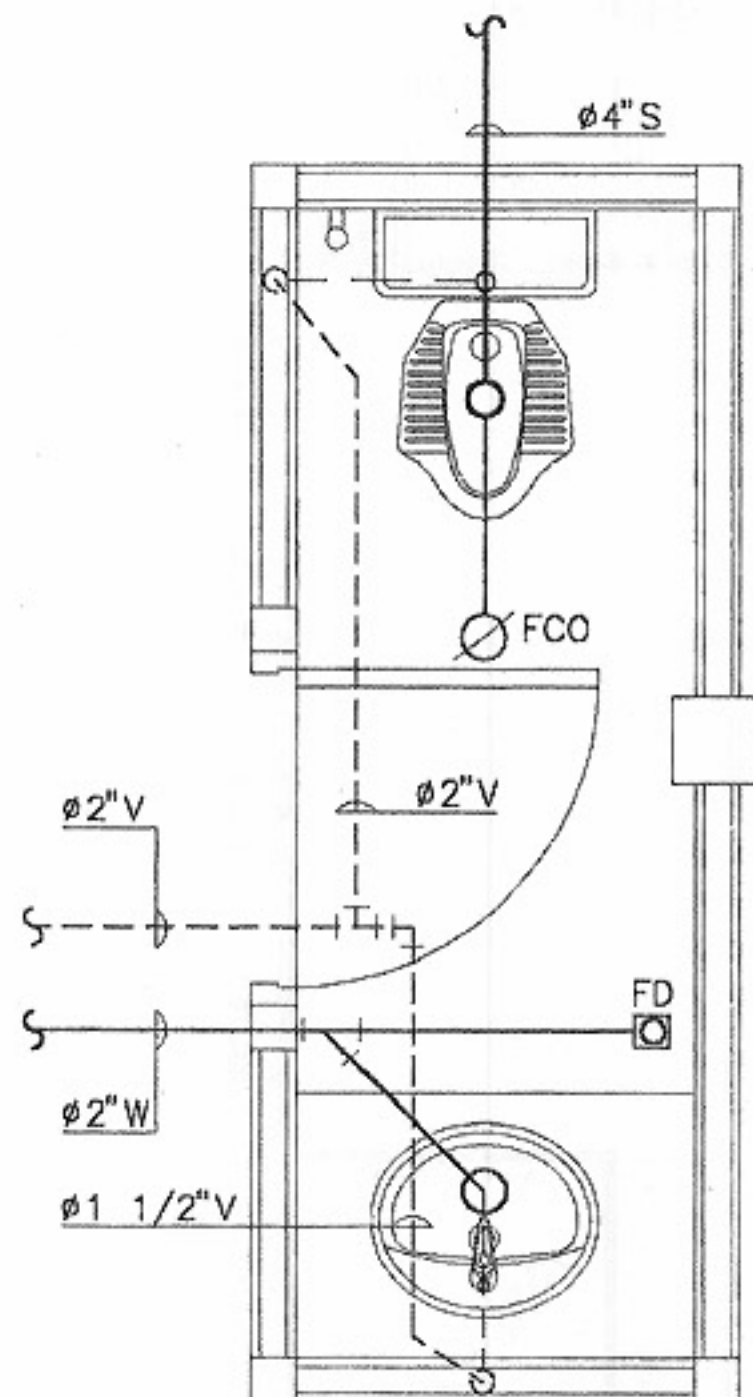

ห้องน้ำชั้น 1
(น้ำเสีย)

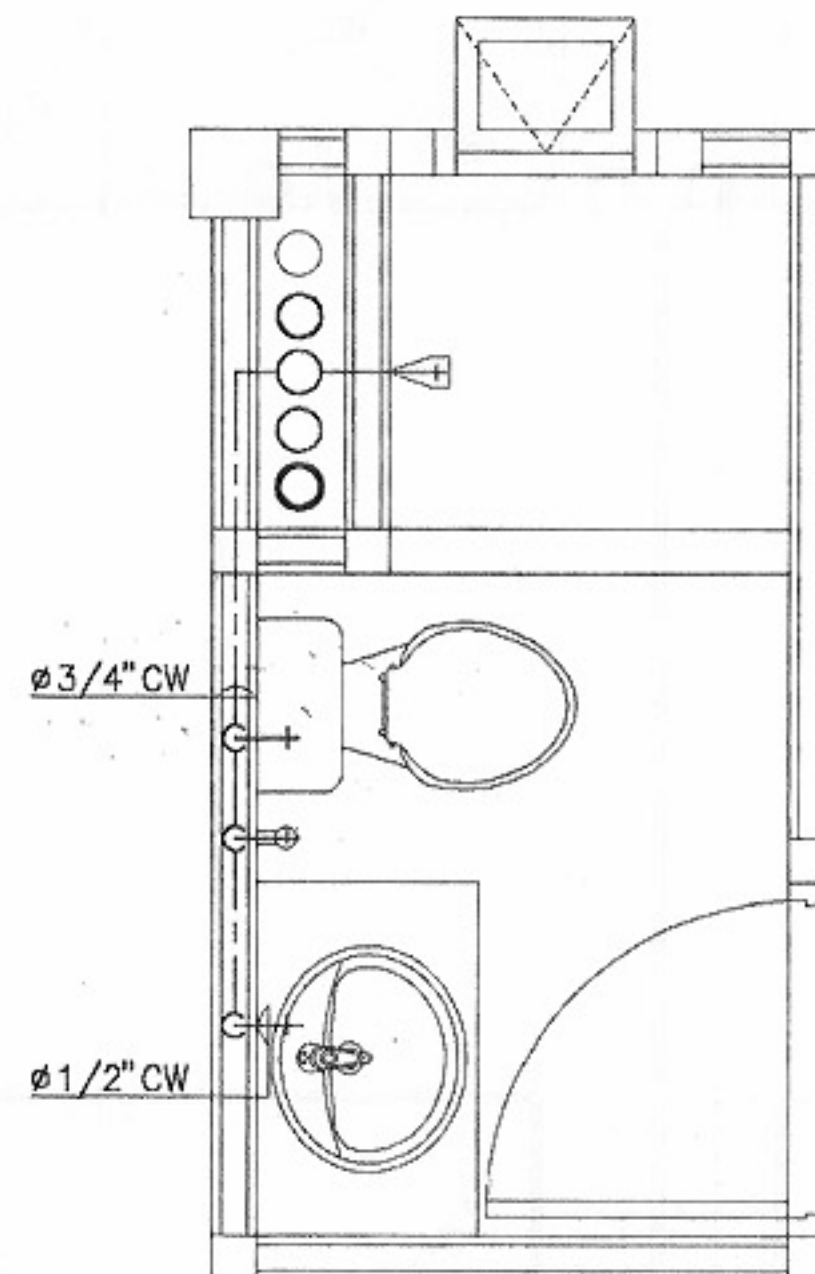

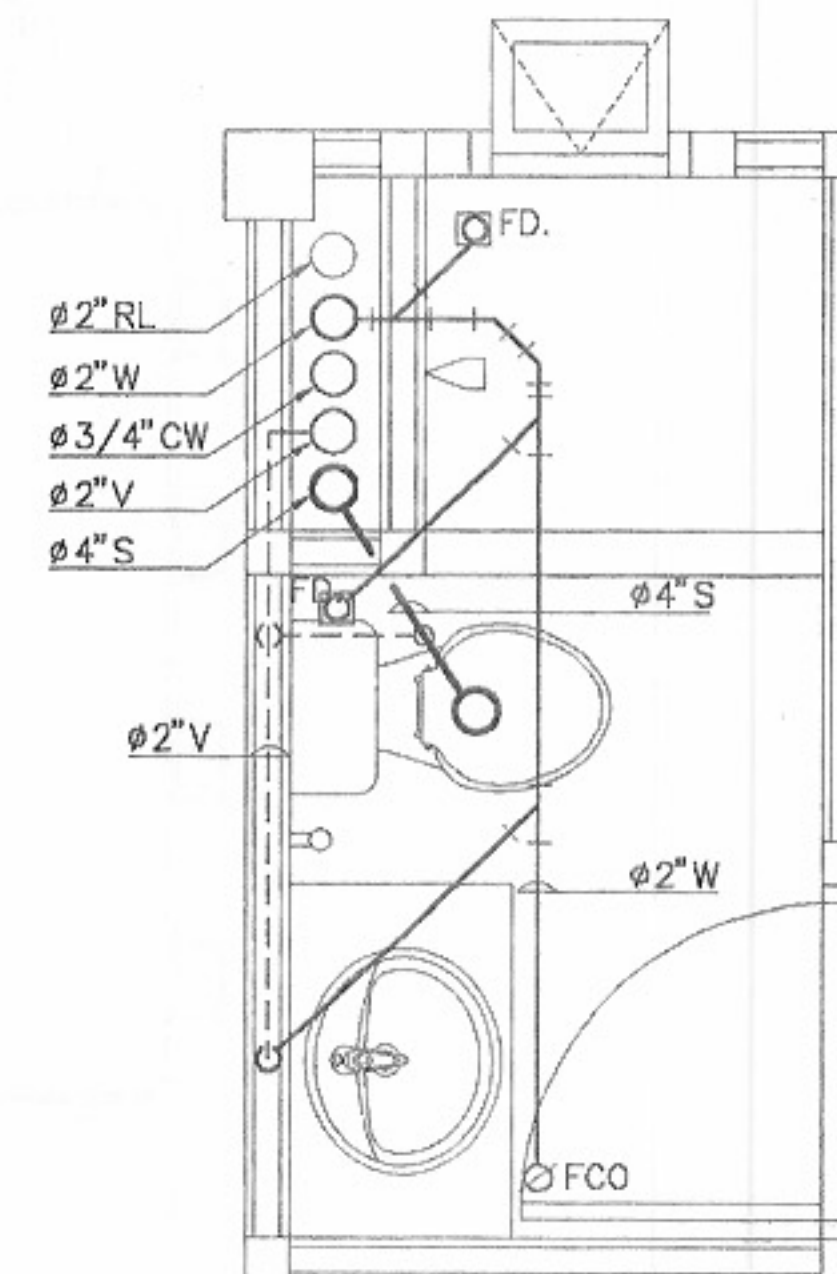ห้องน้ำตั้งแต่ชั้น 2 ขึ้นไป
(ประปาเดินล่าง)



ห้องน้ำตั้งแต่ชั้น 2 ขึ้นไป
(น้ำเสีย)

แบบขยายสุขาภิบาล
มาตราส่วน 1:25



โครงการแบบอาคารเพื่อประชาชน
ไทยอนุรักษไทย

แบบ
ดินแถวอนุรักษ 4 ชั้น

สำนักสถาปัตย์กรรม
ผู้ควบคุมงาน

สถาปัตย์กรรม
สถาปนิก
สถาปนิก
สถาปนิก
สถาปนิก

สำนักวิศวกรรมโครงสร้างและงานระบบ
ผู้ควบคุมงาน

วิศวกรรม
วิศวกร
โครงสร้าง
วิศวกร
วิศวกร
วิศวกร
วิศวกร
วิศวกร

อนุมัติ
(นายสว่าง ศรีสุคนธ์)
อธิบดีกรมโยธาธิการและผังเมือง

แสดงแบบ
แบบขยายห้องน้ำ

มาตราส่วน 1:25
วัน/เดือน/ปี 21 พ.ย. 2546
เลขที่แบบ ม.บ.462129
แผ่นที่ SN-06 จำนวนแผ่น 6